
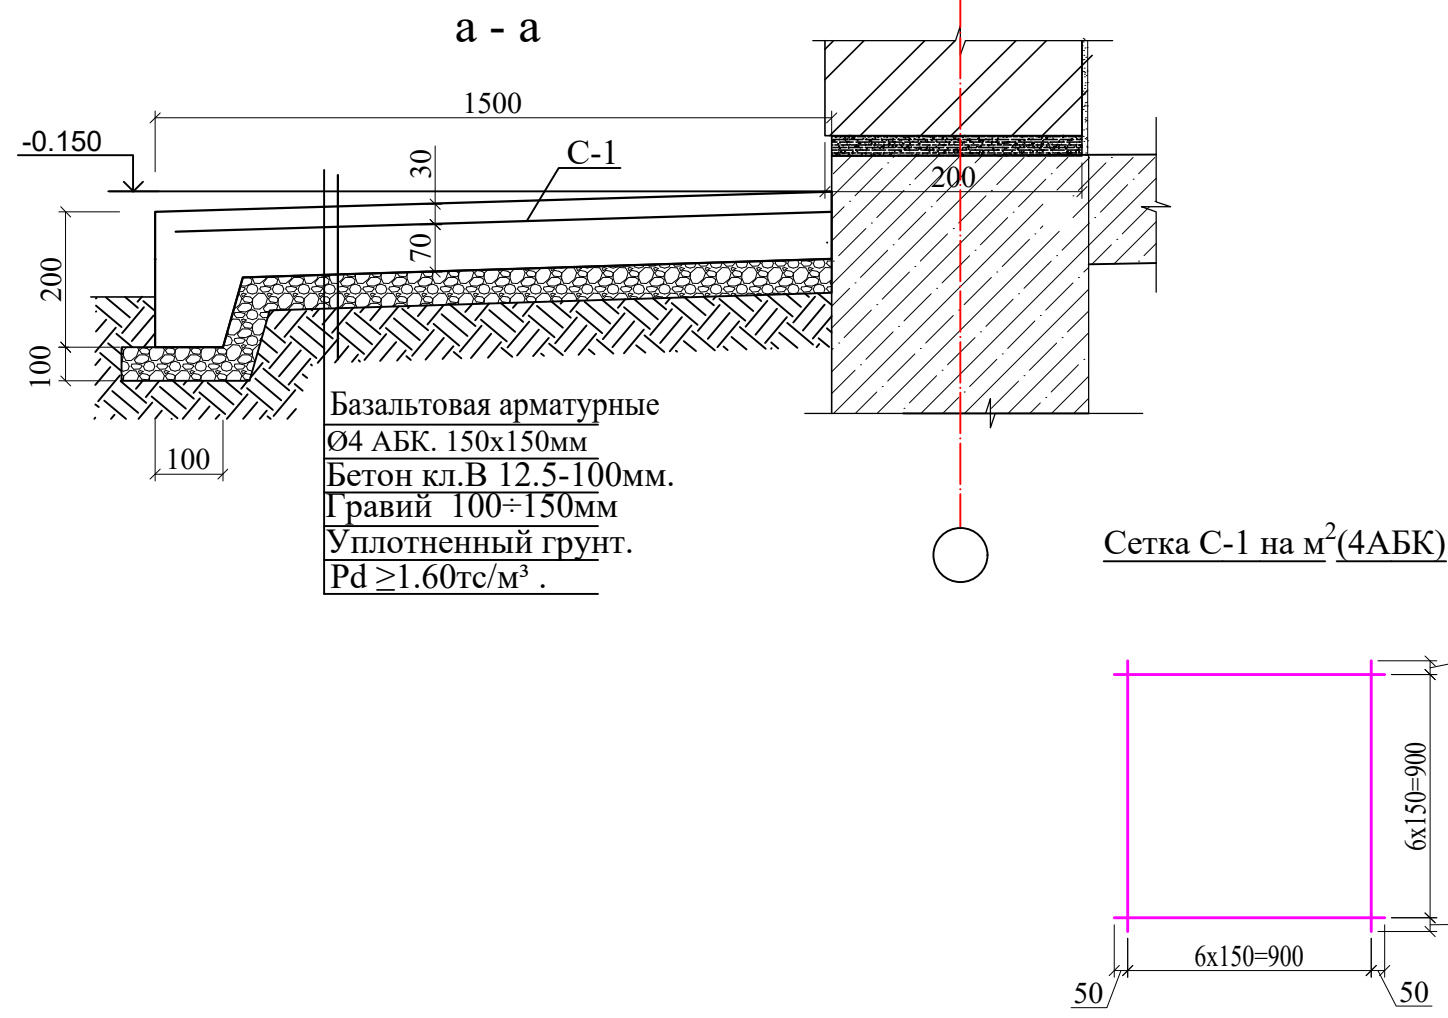


Инв.№ подл. Подпись и дата  
Взам.инв.№

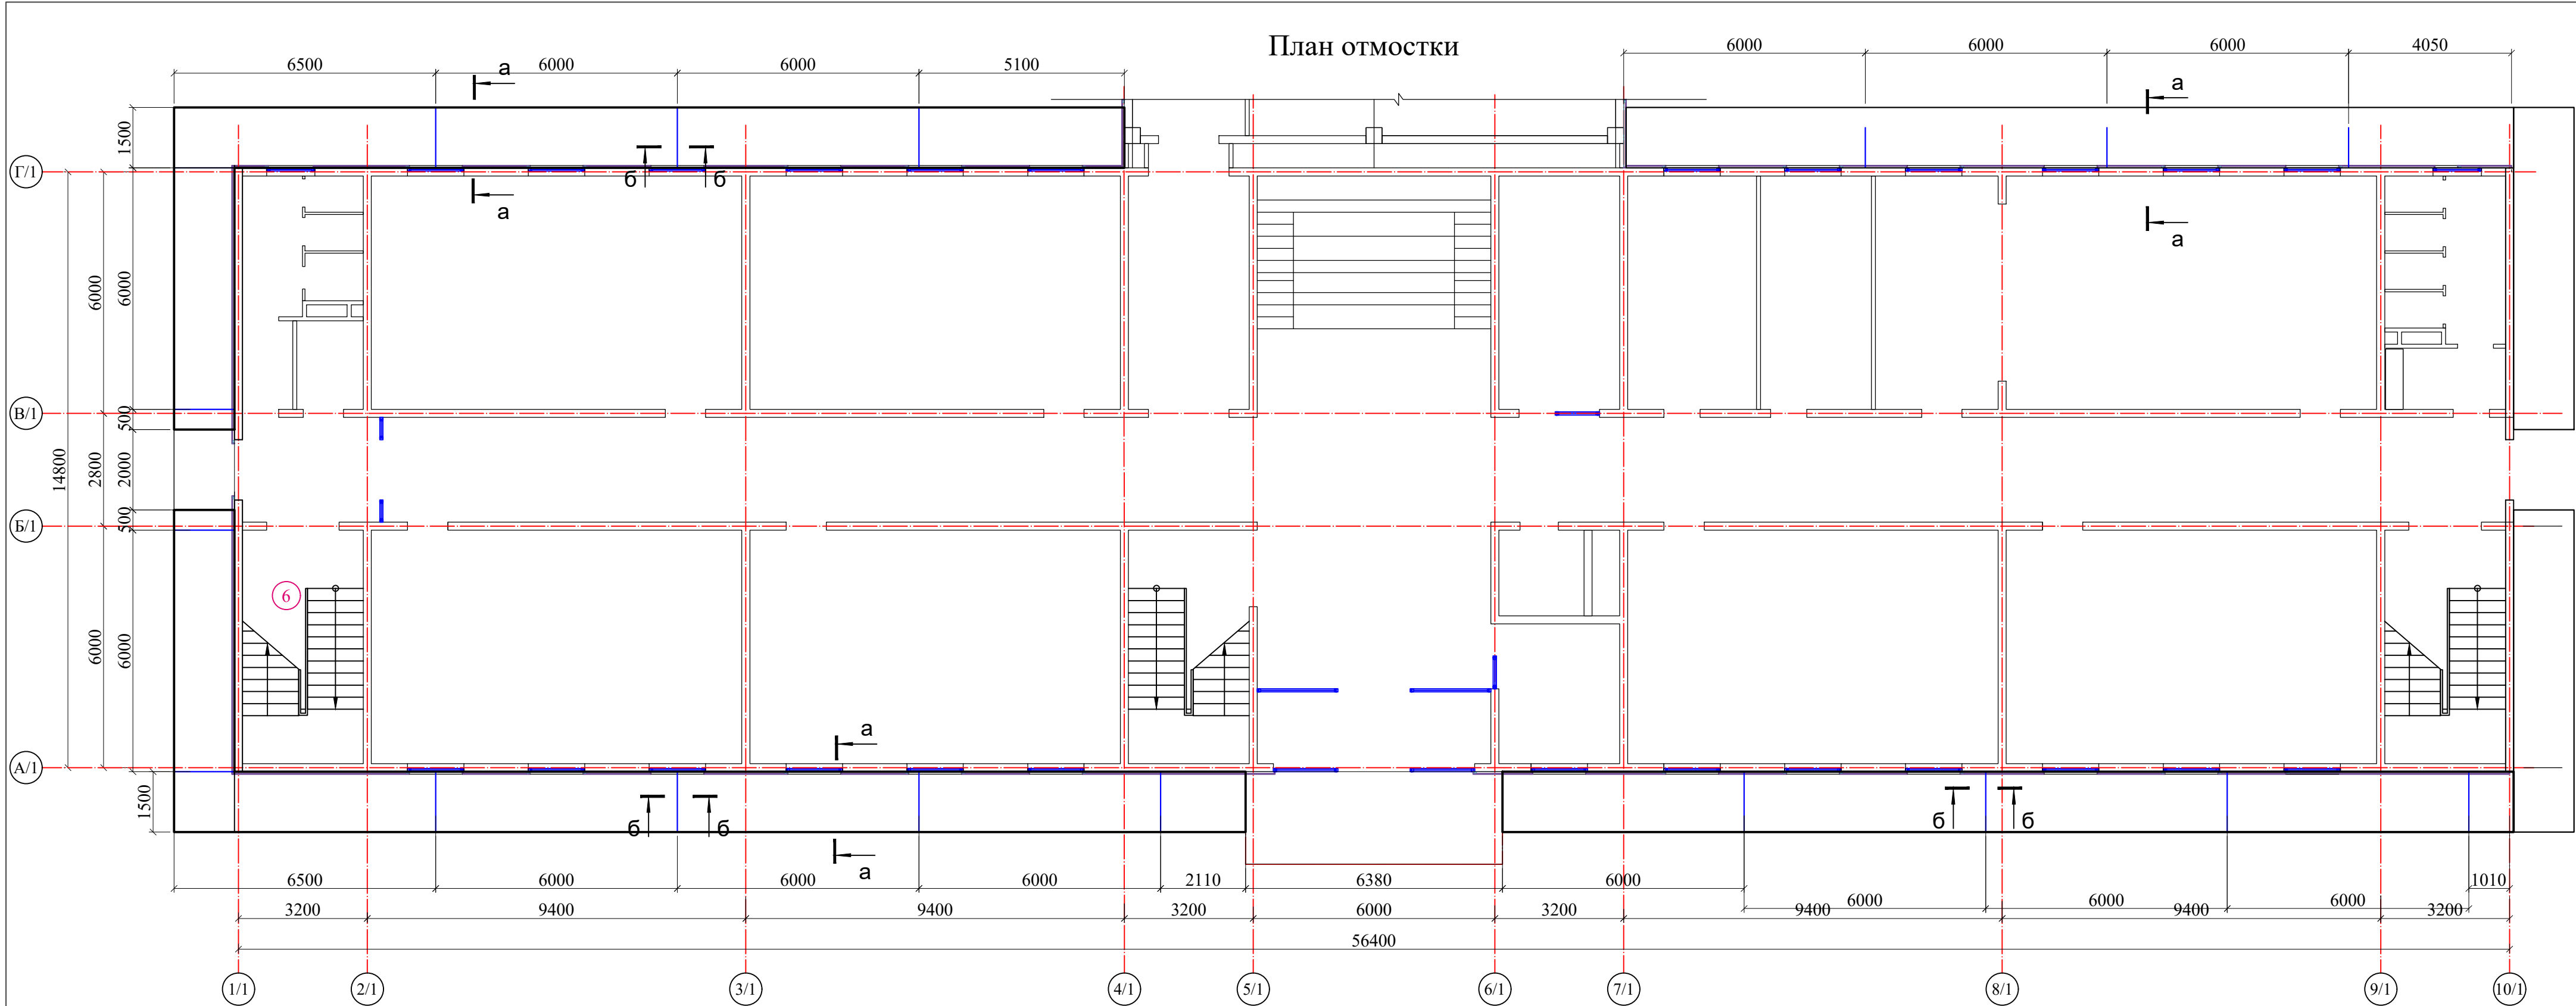

Спецификация элементов отмостки

| Поз. | Обозначение     | Наименование                                        | Кол                  | Масса ед.кг. | Примеч.             |
|------|-----------------|-----------------------------------------------------|----------------------|--------------|---------------------|
| С-1  | ГОСТ 23279-2012 | Сетка 4С Ø4 АБК-150 S=185 м <sup>2</sup> Ø4 АБК-150 | 1                    | 0.27         | 50.0 кг             |
|      |                 | Бетон отмостки кл. В 12.5-100                       | 166.0 м <sup>3</sup> |              | 18.0 м <sup>3</sup> |
|      |                 | Литой асфальт                                       |                      |              | 0.06 м <sup>3</sup> |
|      |                 | Подготовка из гравия толщ. 100÷150мм                |                      |              | 33.0 м <sup>3</sup> |

Данный лист смотреть совместно с листами КЖ -

|             |           |      |       |         |      |   |                                               |
|-------------|-----------|------|-------|---------|------|---|-----------------------------------------------|
|             |           |      |       |         |      | Договор №                                                                                          | КЖ                                            |
|             |           |      |       |         |      | Тошкент вилояти Паркент тумани "Қизилсой" МФЙ худудида 660 ўринли янги умумтаълим мактабини қуриш. |                                               |
| Изм.        | Кол.уч    | Лист | № док | Подпись | Дата | Задания школы на 660 учащихся (Блок 1)                                                             | Стадия РП Лист 77 Листов                      |
| Гип         | Очилов Р  |      |       |         |      |   |                                               |
| Нач. сектор | Ачилов Б  |      |       |         |      |   |                                               |
| Разработ    | Расулова  |      |       |         |      | План отмоски                                                                                       | ГУ "QISHLOQ QURILISH LOYIHA" г.Ташкент 2026г. |
| Норм.контр  | Гуйчиев У |      |       |         |      |   | Формат А2                                     |