

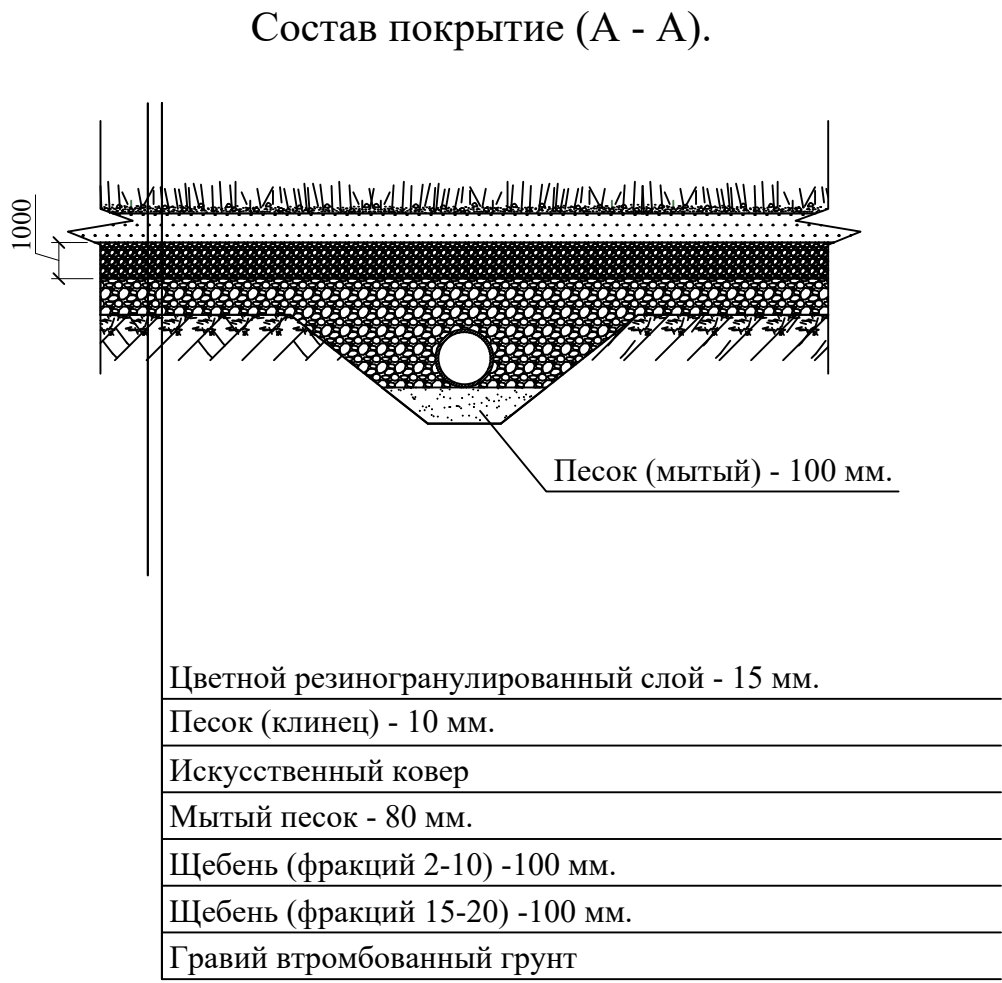


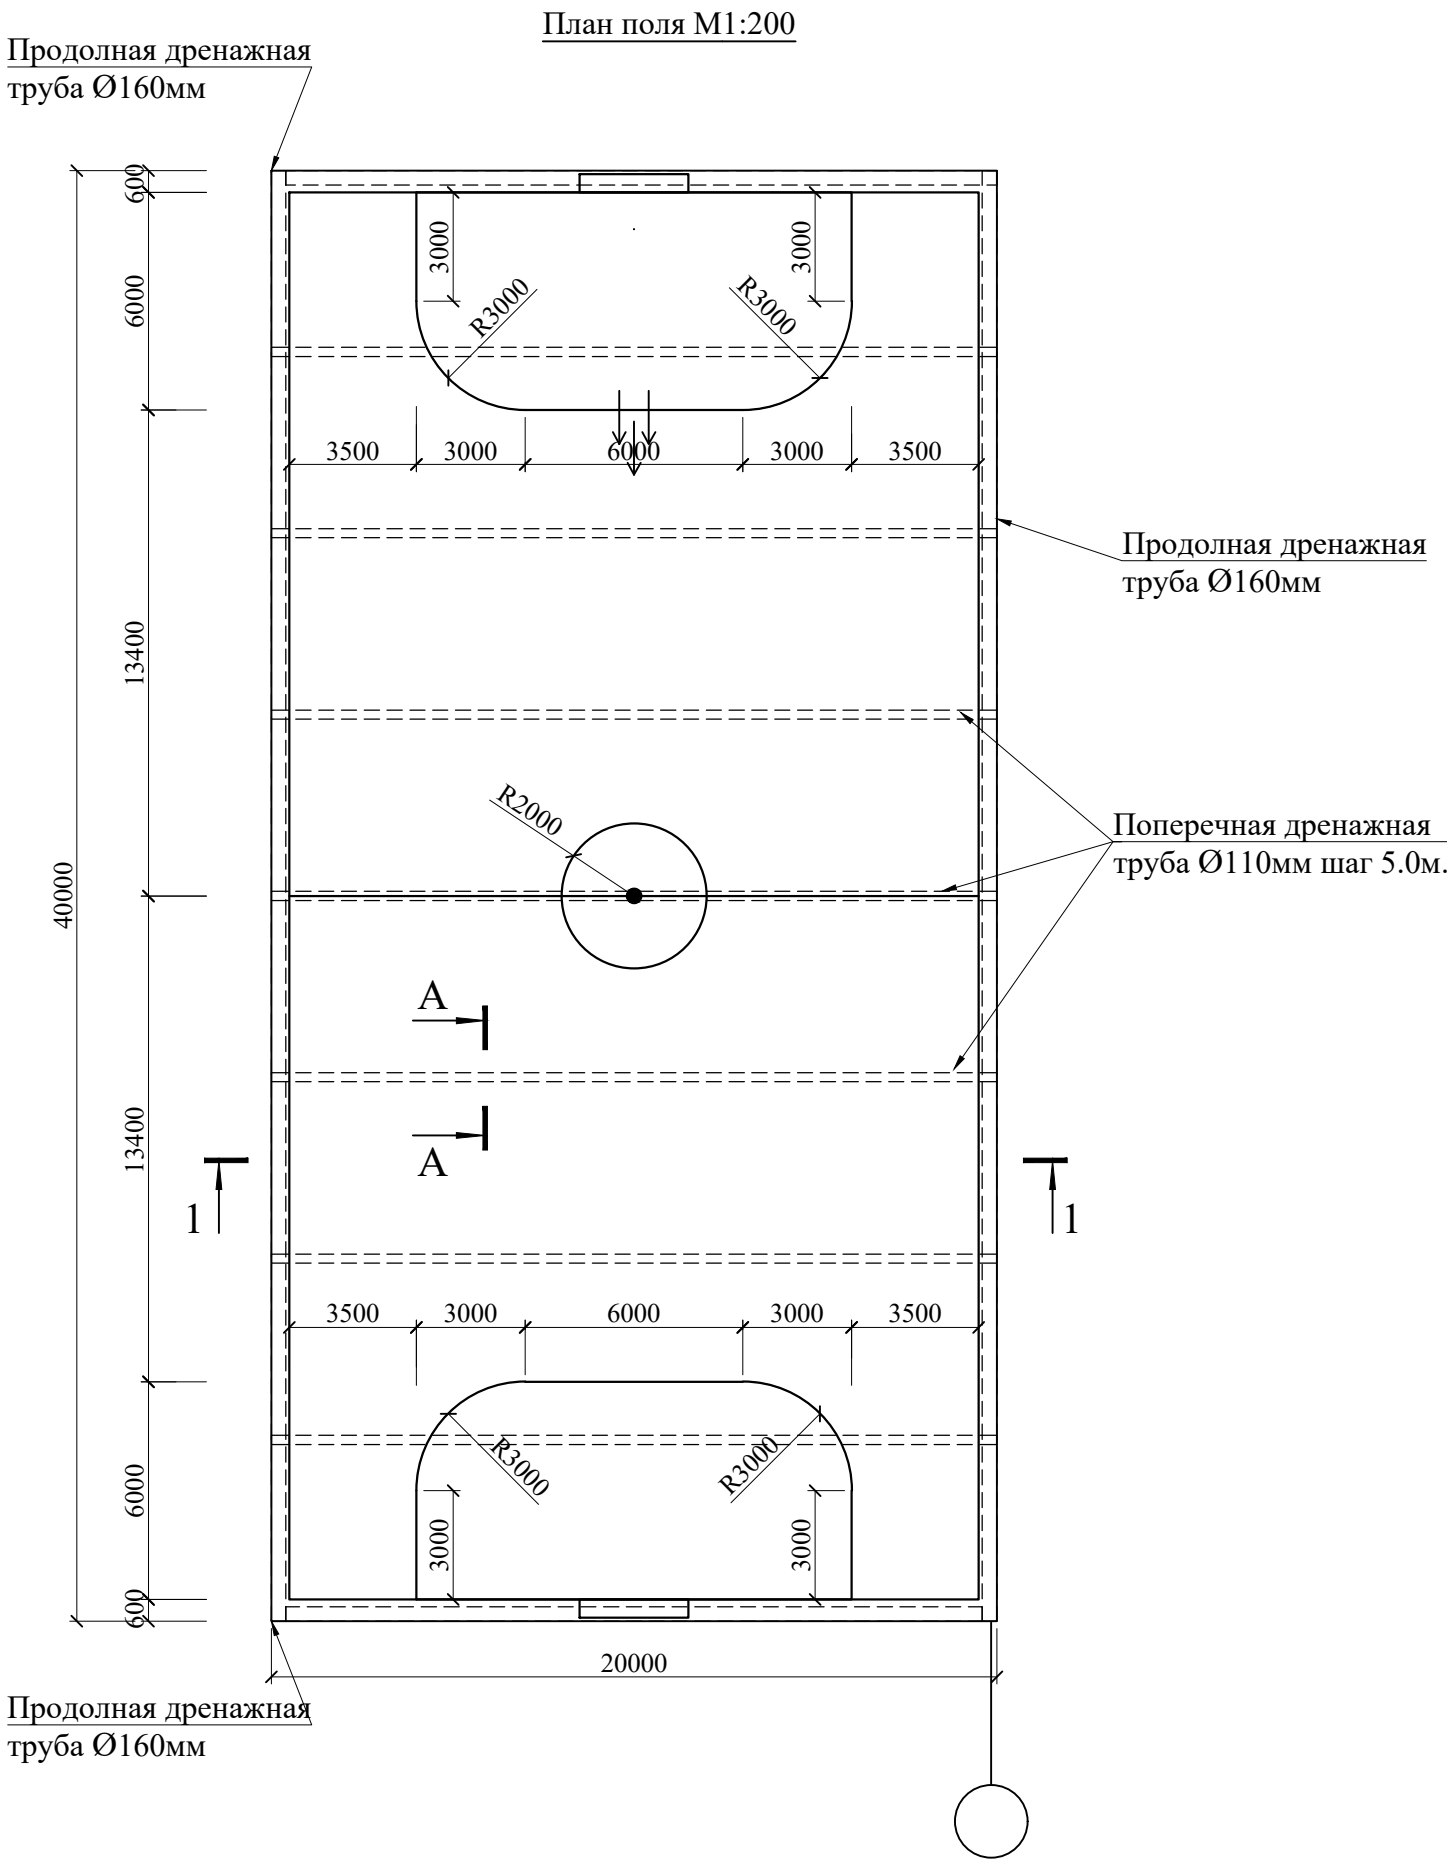




Указания производства работ покрытия футбольного поля

- Поля разборка существующего основания на глубину 300 мм.
- Трамбовка основания катком весом 10тонн.
- Разборка поперечная и продольная дренажная труба .
- Засыпка дренажной канавки каменным булыжником h=200мм.
- Засыпка щебенённого основания h=250мм с фракция 20мм
- Засыпка щебенённого основания h=250мм с фракция 10мм
- Трамбовка с виброплощадками послойно 3 раза
- Засыпка щебенённого основания мелкой фракция 5-10мм.
- Трамбовка виброплощадками.

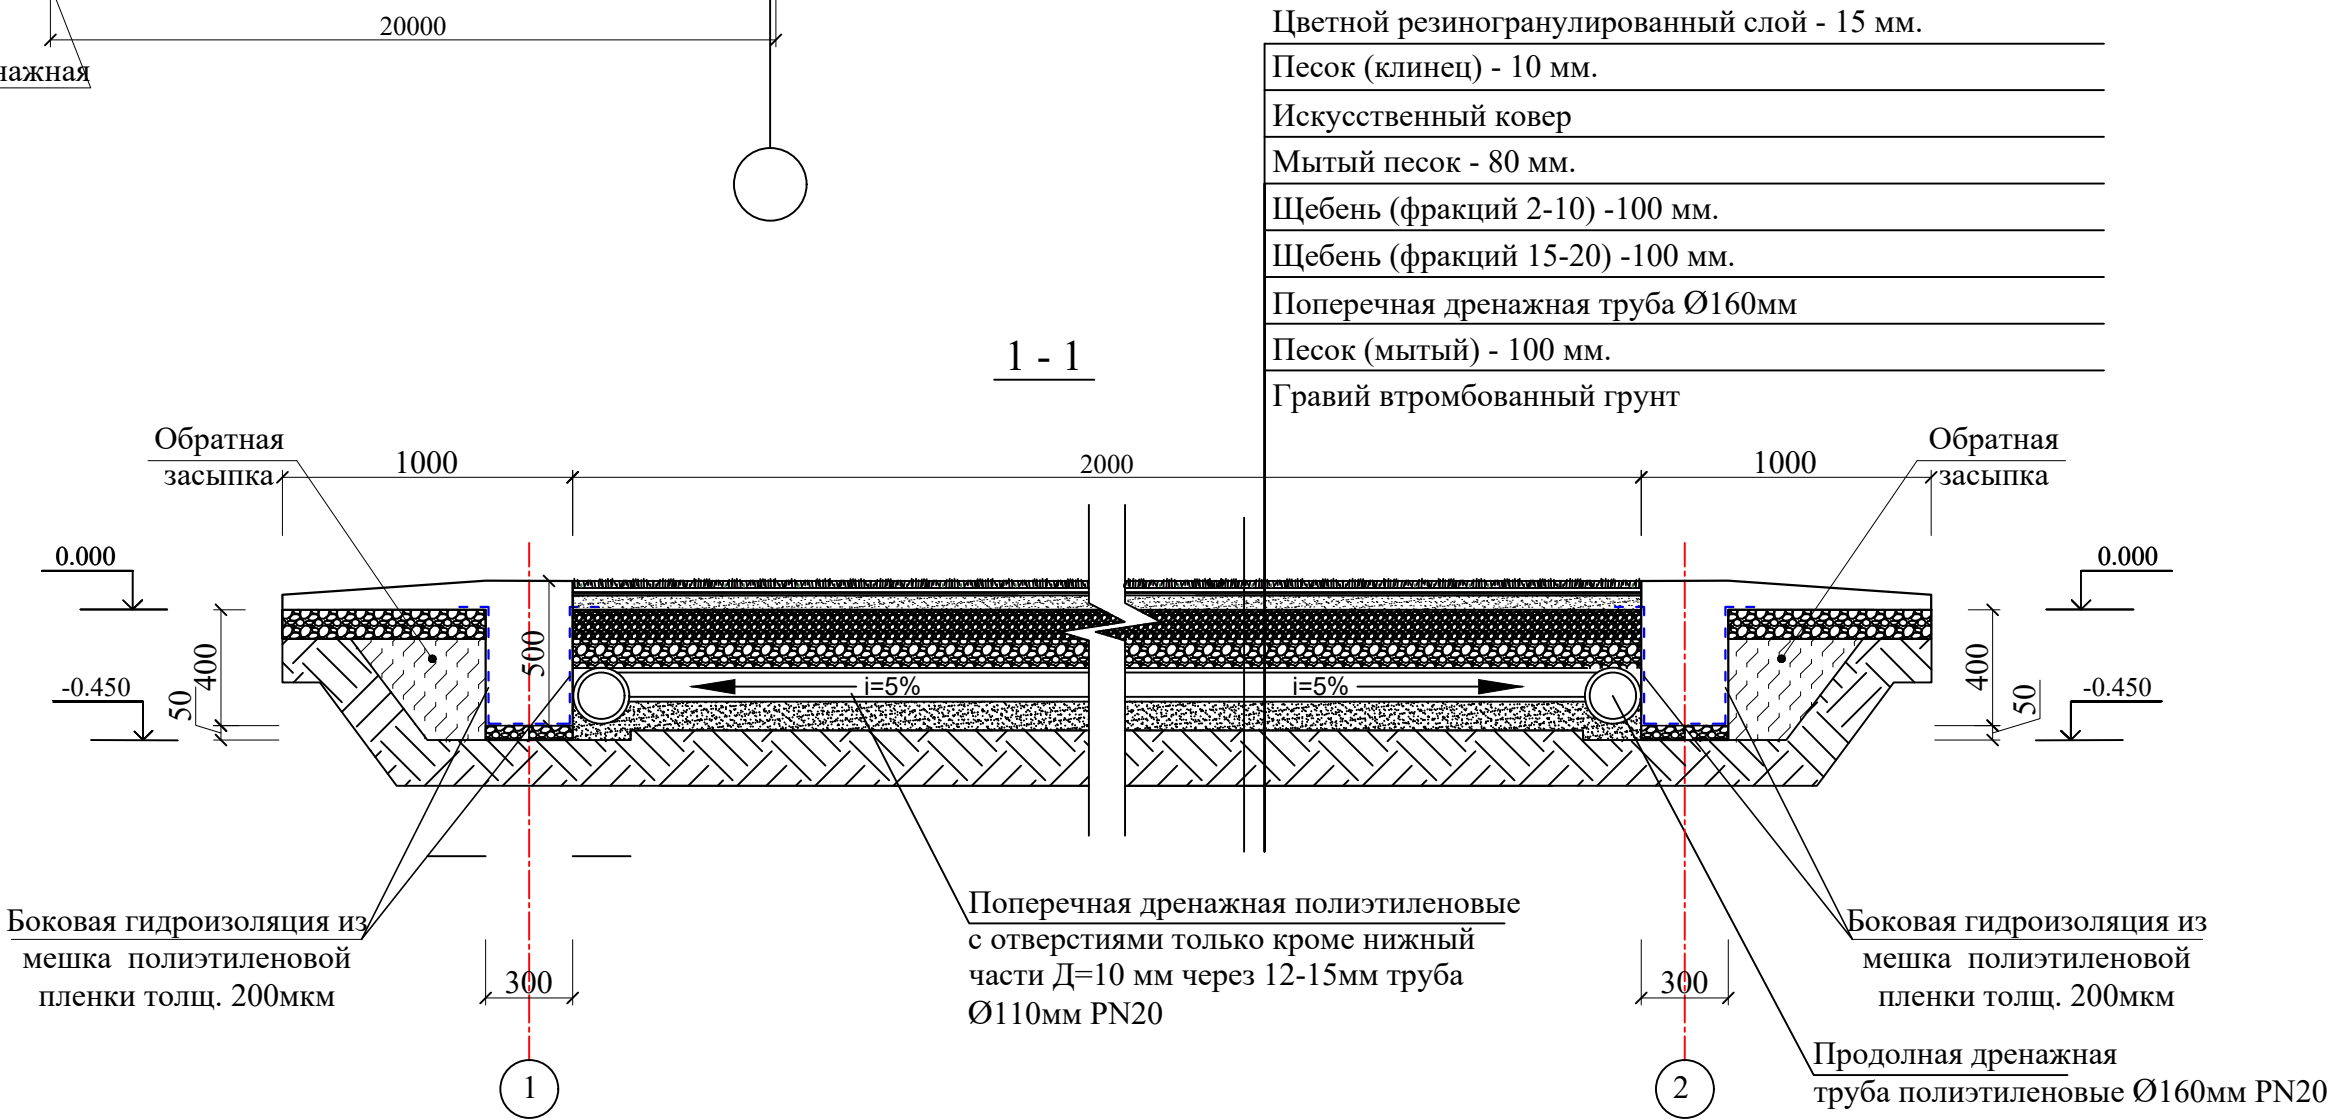


|             |         |              |       |   |      |   |                                 |  |                                                       |       |                                                                                       |  |
|-------------|---------|--------------|-------|---|------|---|---------------------------------|--|-------------------------------------------------------|-------|---------------------------------------------------------------------------------------|--|
|             |         |              |       |   |      | Договор №                                                                                            | -АС                             |  |                                                       |       |                                                                                       |  |
|             |         |              |       |   |      | Тошкент вилояти Паркент тумани "Қизилсой" МФЙ<br>худоида 660 ўринли янги умумтаълим мактабини қуриш. |                                 |  |                                                       |       |                                                                                       |  |
| Ўзг.        | уч.сони | варақ        | қўжат | № | имзо | сана                                                                                                 | Мини футболный поля<br>(40x20)м |  | Босқич                                                | Варақ | Варақлар                                                                              |  |
| ГИП         |         | Очилов Р     |       |   |      |   |                                 |  | ИЛ                                                    | 4     | 8                                                                                     |  |
| Нач.сектр.  |         | Очилов Р     |       |   |      |   |                                 |  |                                                       |       |                                                                                       |  |
| Разработал. |         | Холмиразас У |       |   |      |   |                                 |  |                                                       |       |                                                                                       |  |
|             |         |              |       |   |      |   | План поля. Разрез 1-1.          |  | ГУ<br>"QISHLOQ QURILISH LOYIHA"<br>г. Ташкент 2026 г. |       |  |  |
|             |         |              |       |   |      |   |                                 |  |                                                       |       |                                                                                       |  |


Схема расположения фундамента  
М1:200

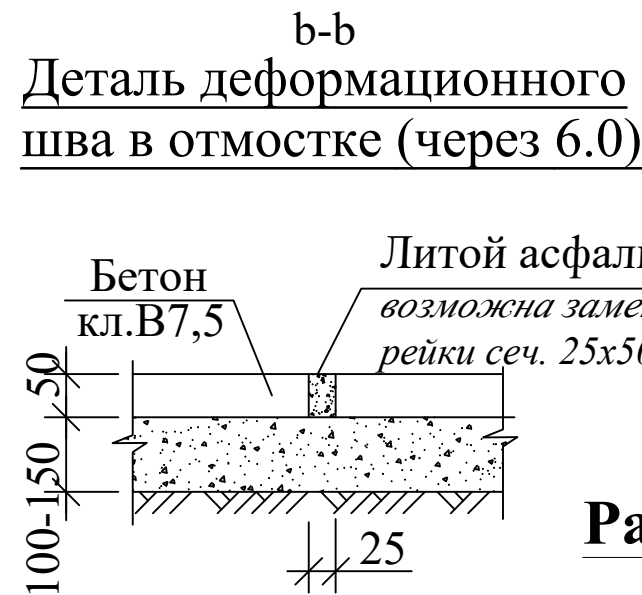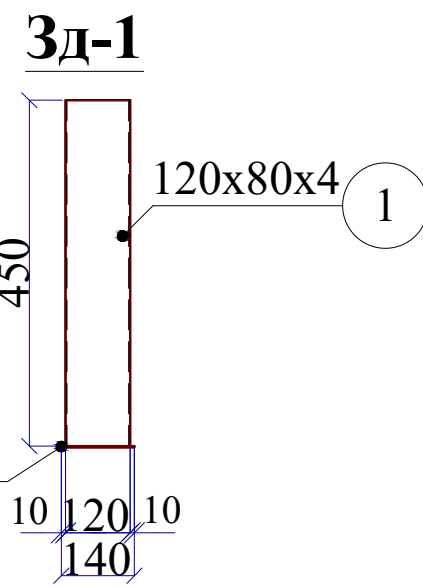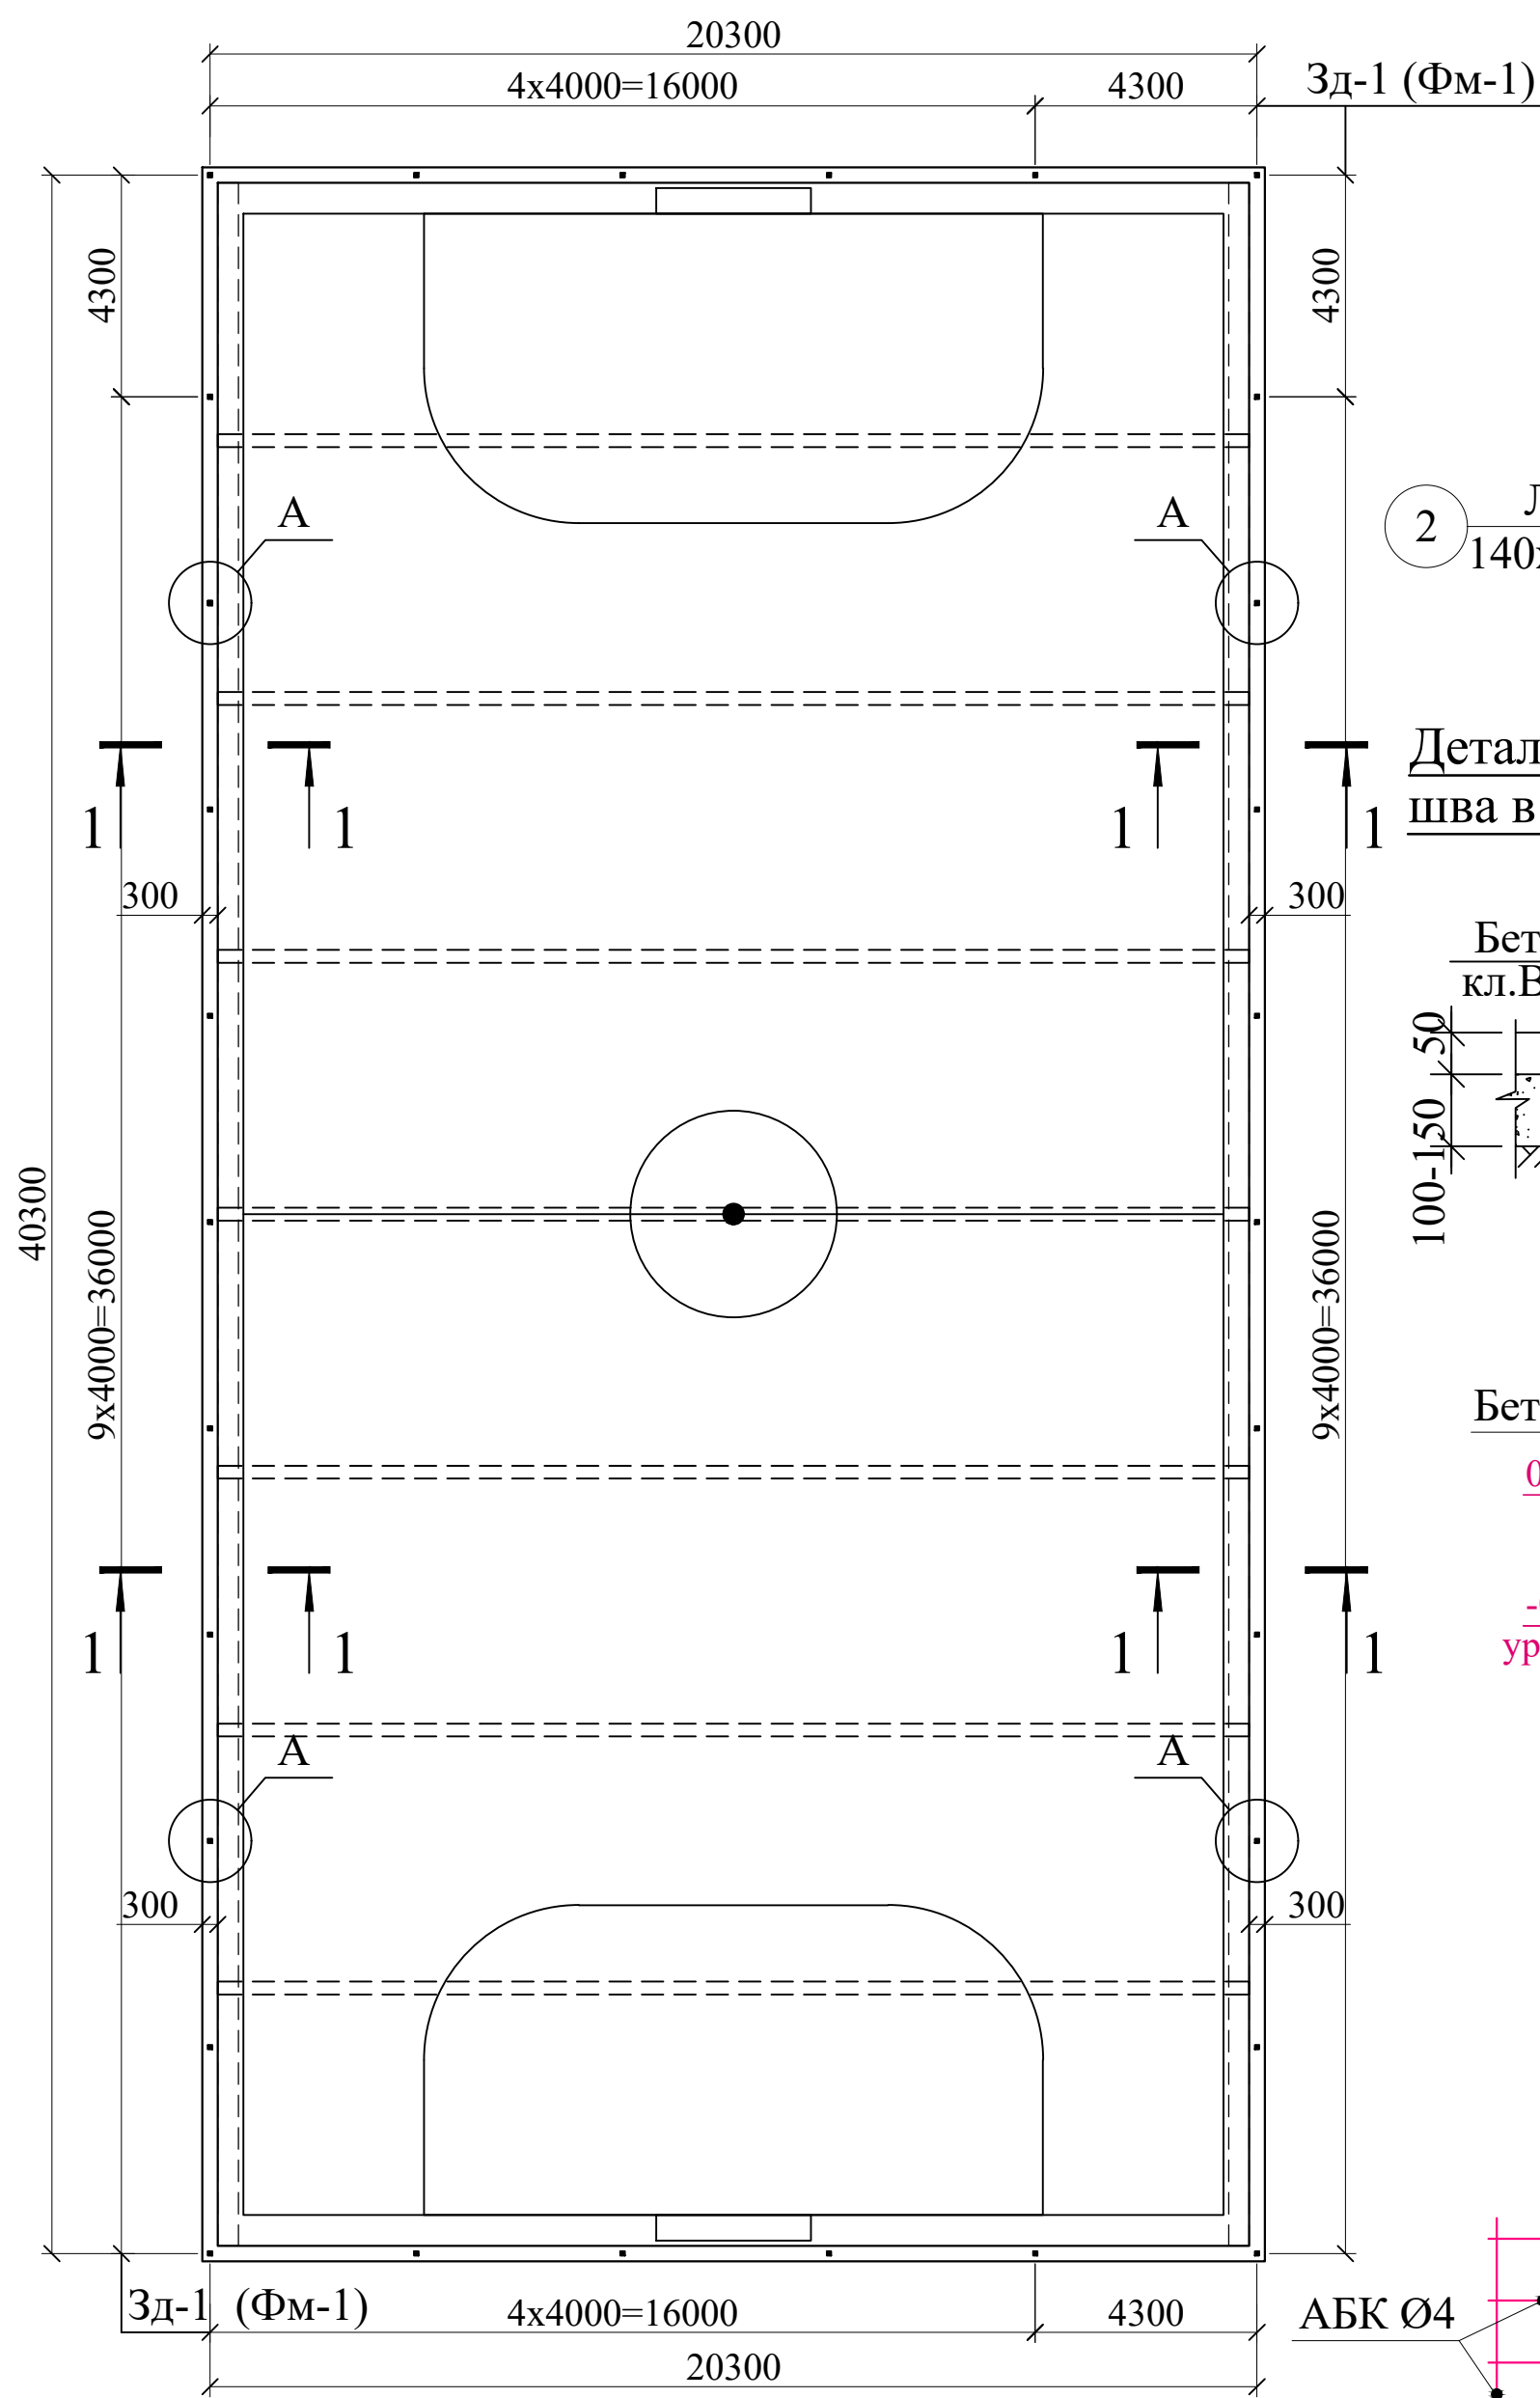

Разрез 1 - 1

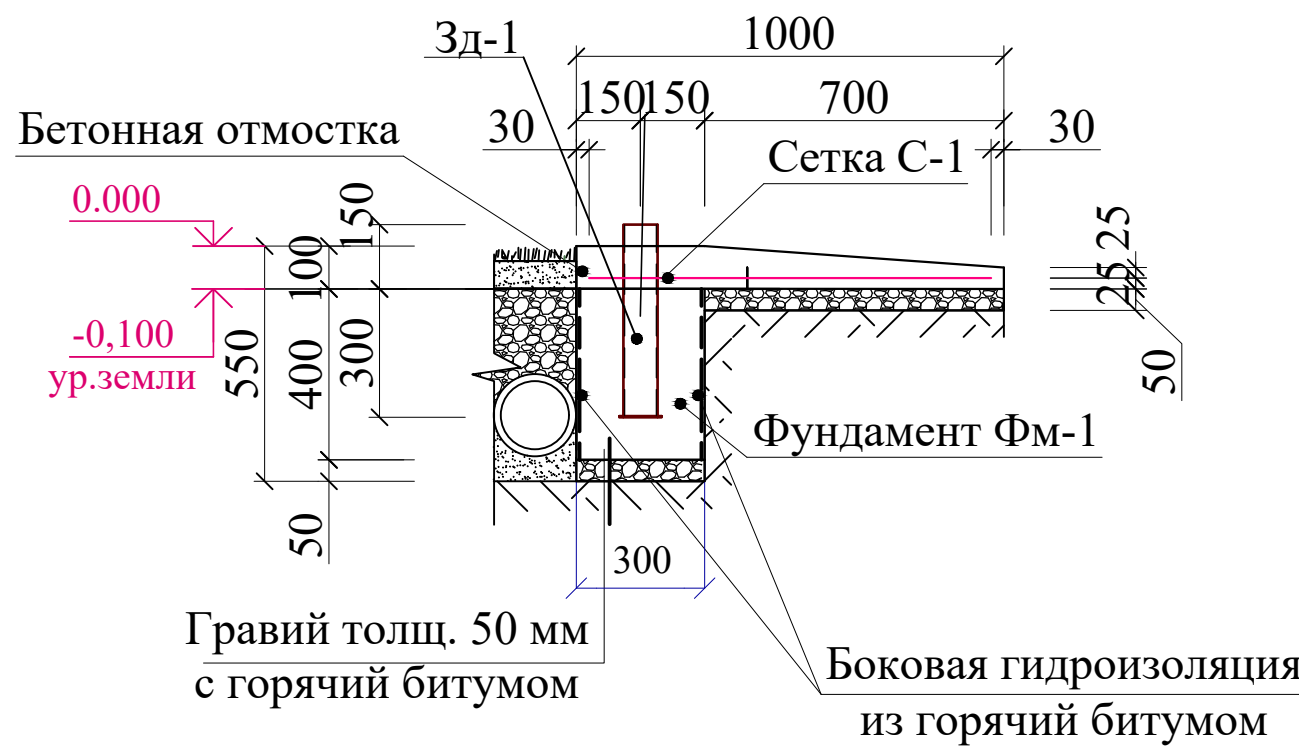


Сетка С-1

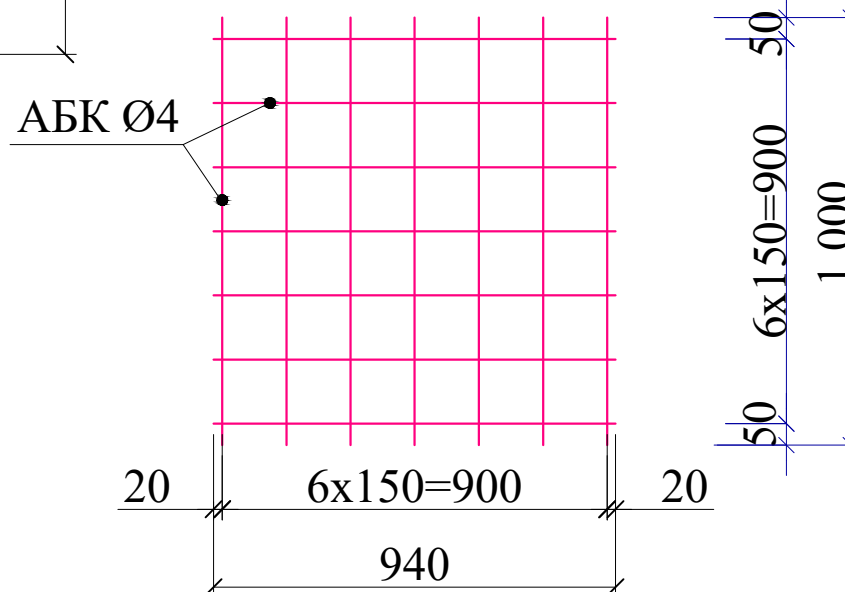

Спецификация элементов материалов


| Марка, поз. | Обозначение     | Наименование                                      | Кол-во | Масса, ед. кг | Примечание |
|-------------|-----------------|---------------------------------------------------|--------|---------------|------------|
| Фм-1        |                 | Фундамент Фм-1                                    |        |               |            |
|             |                 | Бетон кл. В12,5                                   |        |               | 14.4 м³    |
| Зд-1        |                 | Закладная деталь Зд-1                             | 30     | 5,74          | 172.2 кг   |
| 1           | ГОСТ 8645-68    | Труба 120x80x4; L=450                             |        | 5,3 кг        |            |
| 2           | ГОСТ 103-2006   | Лист -140x100x4 мм                                |        | 0.44 кг       |            |
|             |                 | Отмостка                                          |        |               |            |
| СГ-1        | ГОСТ 31938-2012 | Сетка СГ-1 АБК Ø4; S=120 м²                       |        | 0,35кг        | 42.0 кг    |
|             |                 | Бетон отмостки кл. В 7.5-50                       |        |               | 10 м³      |
|             |                 | Литой асфальт                                     |        |               | 0,002 м³   |
|             |                 | Подготовка из гравия толщ. 50мм с горячий битумом |        |               | 6.0 м³     |

План фундамента

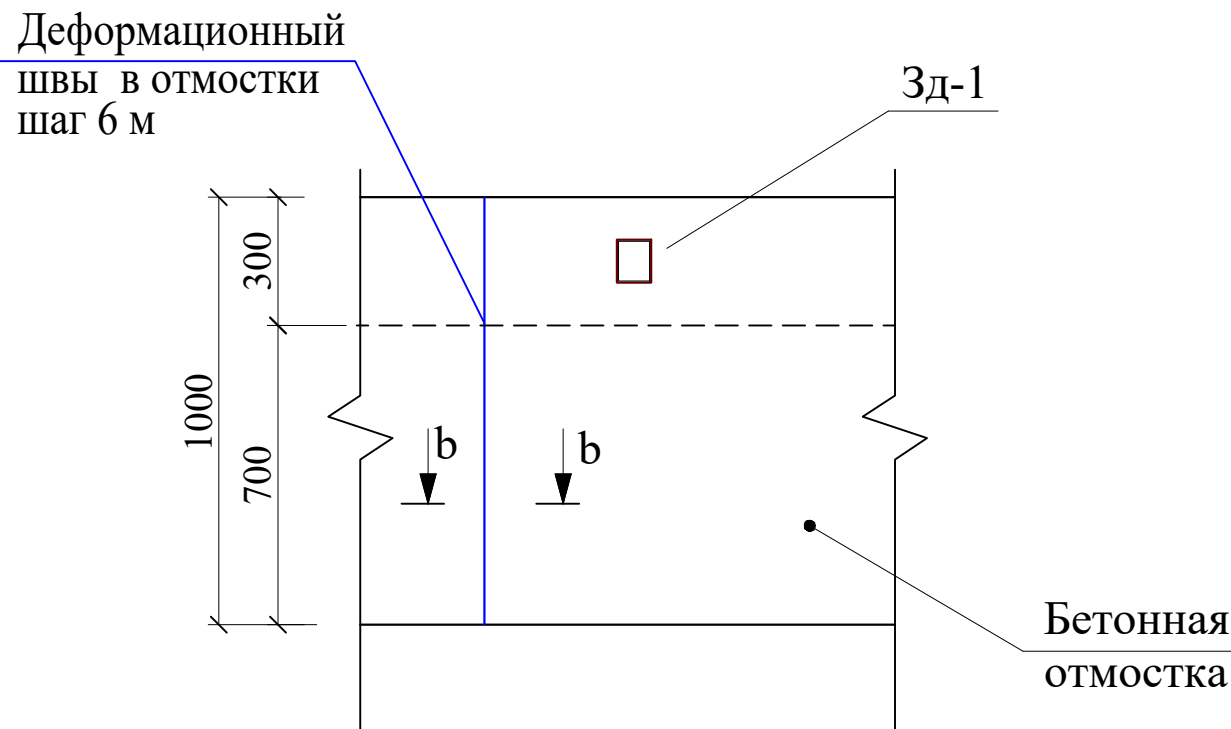


1. Общие указания см. лист -АС- 1  
2. Данный лист см. совместно с листами -АС-1;2;4

|              |                |              |
|--------------|----------------|--------------|
| Инв. № Подл. | Подпись и дата | Взам. Инв. № |
|              |                |              |
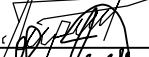
|             |         |              |         |                                                                                       |      |   |                                                                                       |       |          |  |  |  |
|-------------|---------|--------------|---------|---------------------------------------------------------------------------------------|------|---|---------------------------------------------------------------------------------------|-------|----------|--|--|--|
|             |         |              |         |                                                                                       |      | Договор №                                                                                          | -АС                                                                                   |       |          |  |  |  |
|             |         |              |         |                                                                                       |      | Тошкент вилояти Паркент тумани "Қизилсой" МФЙ худудиди 660 ўринли янги умумтаълим мактабини қуриш. |                                                                                       |       |          |  |  |  |
| ўзг.        | уч.сони | варақ        | хужжатN | имзо                                                                                  | сана | Мини футбольный поля (40x20)м                                                                      | Боскич                                                                                | Варақ | Варақлар |  |  |  |
| ГИП         |         | Очилов Р     |         |  |      |   | ИЛ                                                                                    | 5     | 8        |  |  |  |
| Нач.сектр.  |         | Очилов Р     |         |                                                                                       |      |   |                                                                                       |       |          |  |  |  |
| Разработал. |         | Холмирзаев У |         |  |      |   |                                                                                       |       |          |  |  |  |
|             |         |              |         |                                                                                       |      | Схема расположения ленточного фундамента                                                           | ГУ "QISHLOQ QURILISH LOYIHA" г. Ташкент 2026 г.                                       |       |          |  |  |  |
|             |         |              |         |                                                                                       |      |   |  |       |          |  |  |  |
|             |         |              |         |                                                                                       |      |   |                                                                                       |       |          |  |  |  |
|             |         |              |         |                                                                                       |      |   |                                                                                       |       |          |  |  |  |

| Инв. № Подл. | Подпись и дата | Взам. Инв. № |
|--------------|----------------|--------------|
|              |                |              |

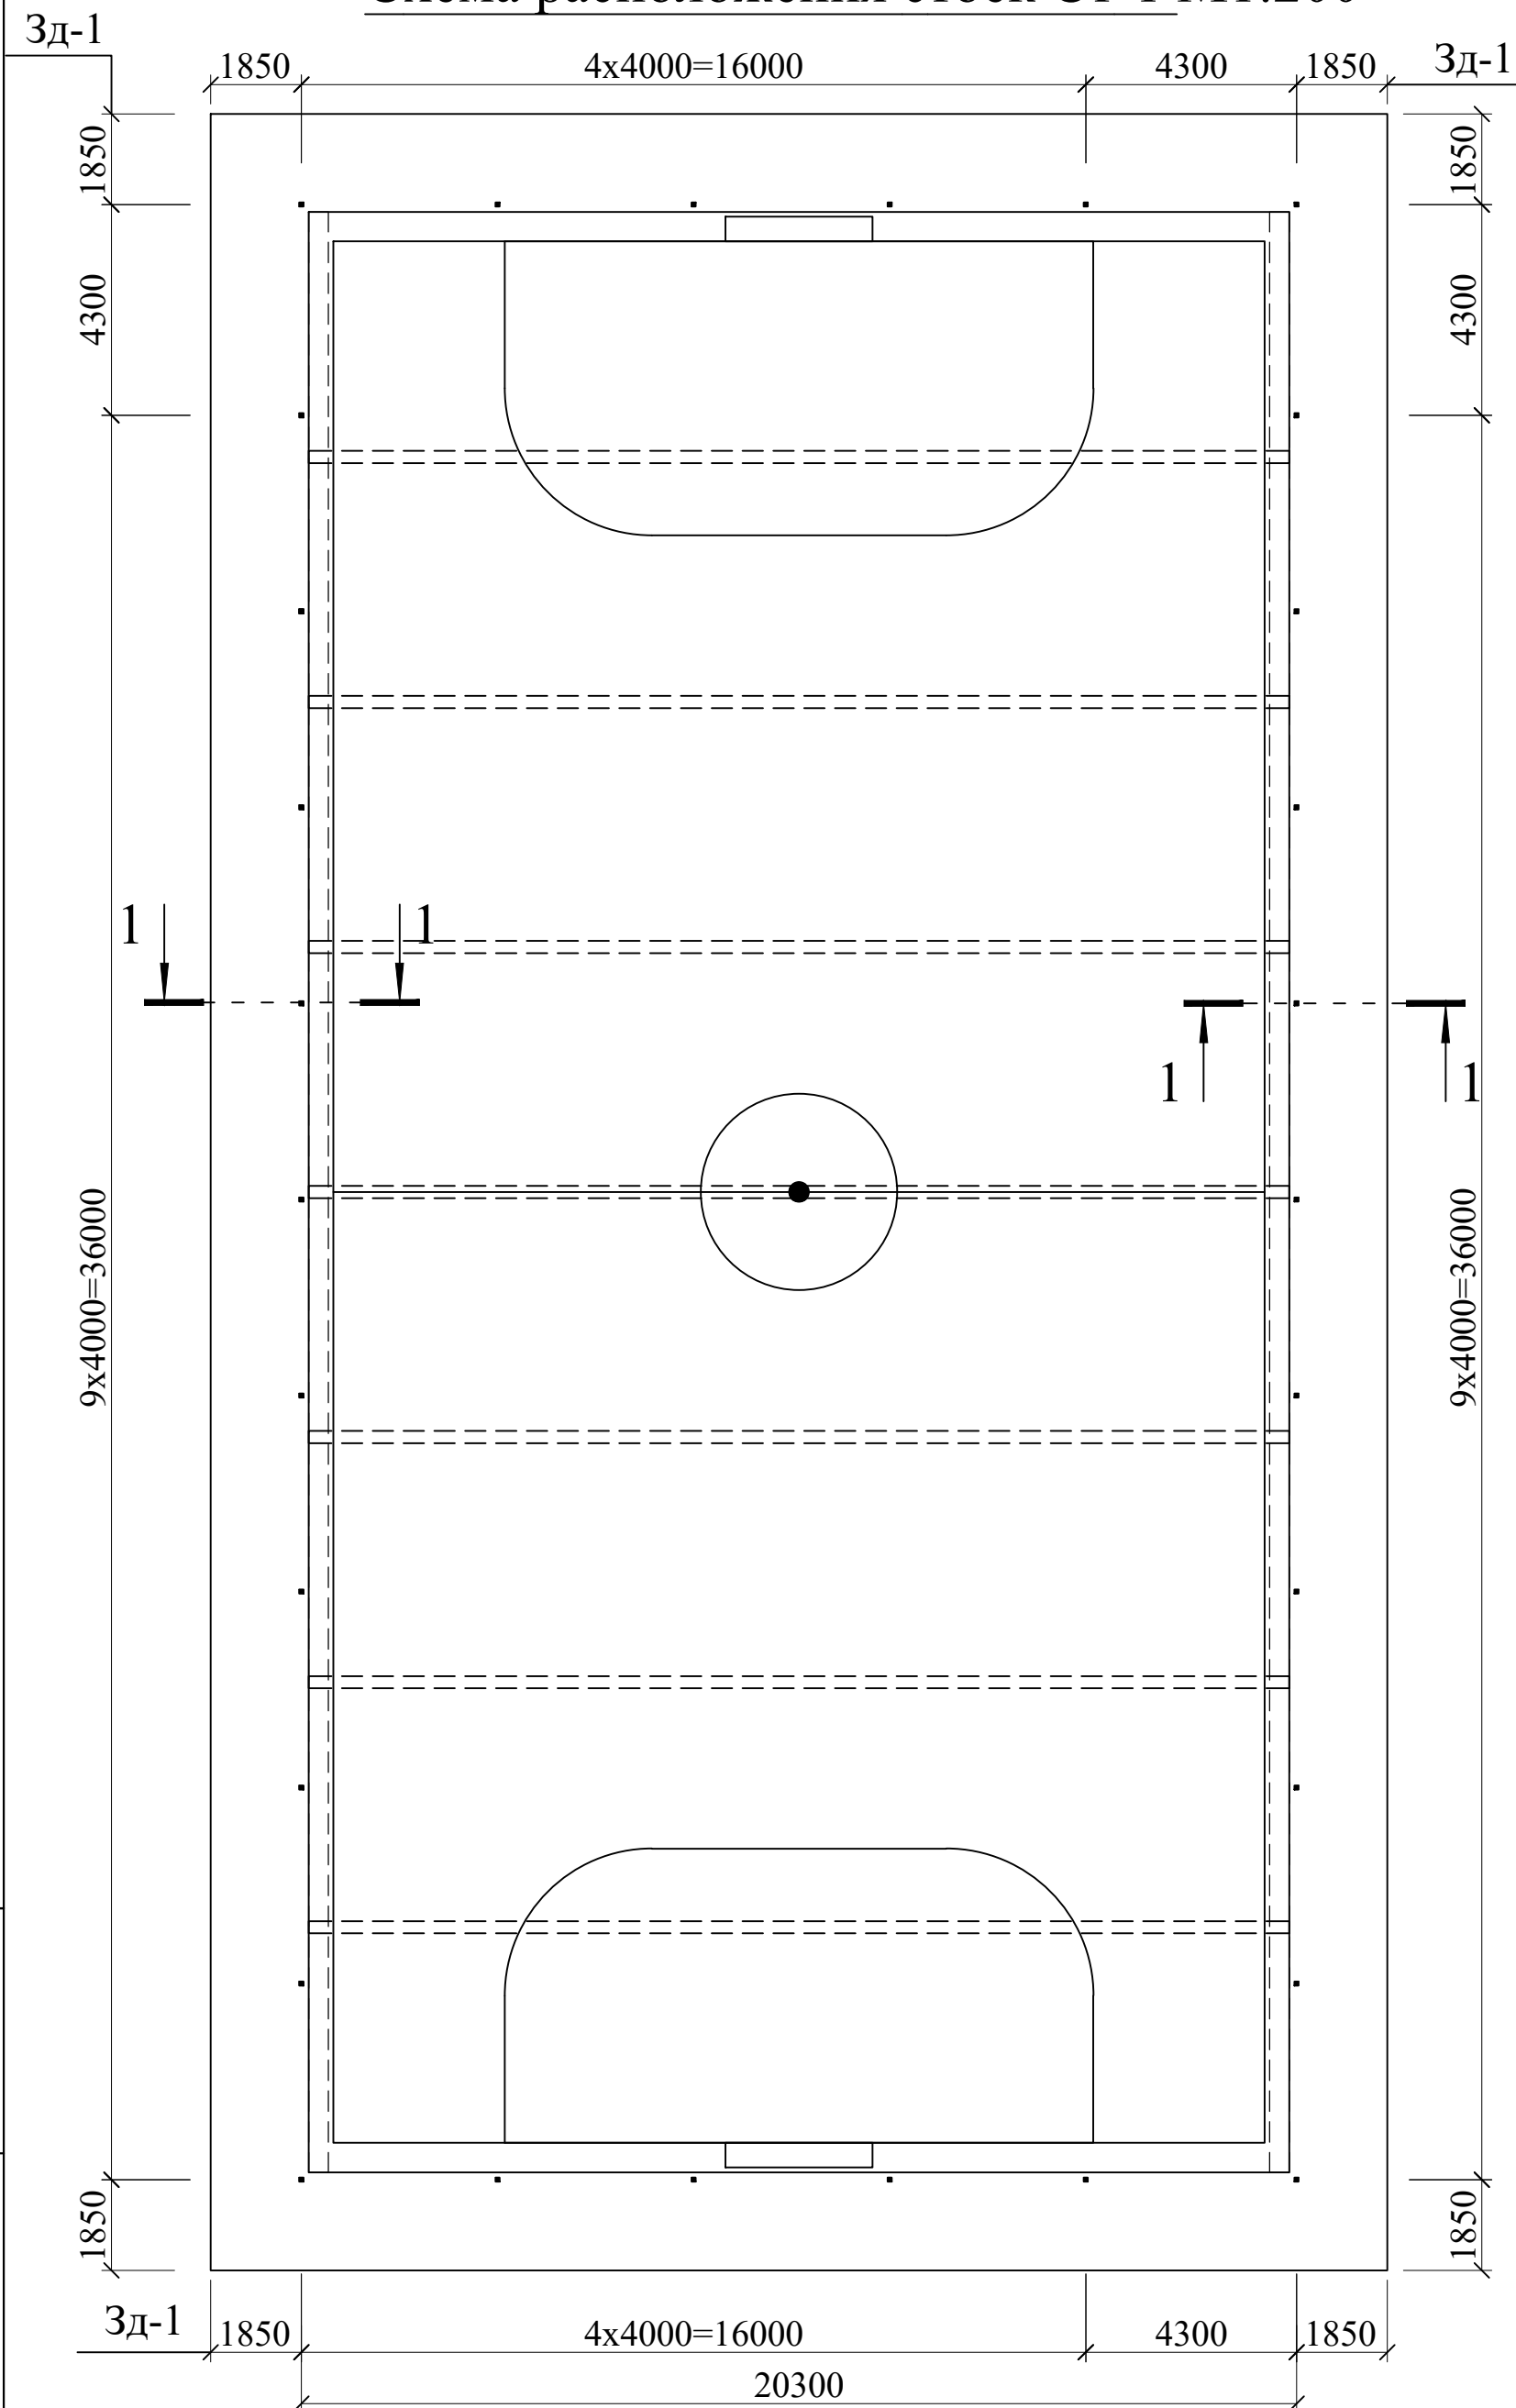

Technical drawing of a vertical structure, likely a chimney or tower, showing dimensions and labels.

**Dimensions:**

- Top width: 400
- Top height: 300
- Main height: 4400
- Base height: 500
- Base width: 50


**Labels:**

- СТ-1 (Structure 1)
- ЗД-1 (Foundation 1)
- Фундамент ФМ1 (Foundation FM1)

**Table:**

| Поз. | Об   |
|------|------|
| СТ-1 | ГОСТ |






| Поз. | Обозначение  | Наименование           | Кол. | Масса<br>ед., кг. | Приме-<br>чание |
|------|--------------|------------------------|------|-------------------|-----------------|
| Ст-1 | ГОСТ 8645-68 | Стойка 100х60х3 L=5100 | 30   | 36.36             | 1090.80 кг      |

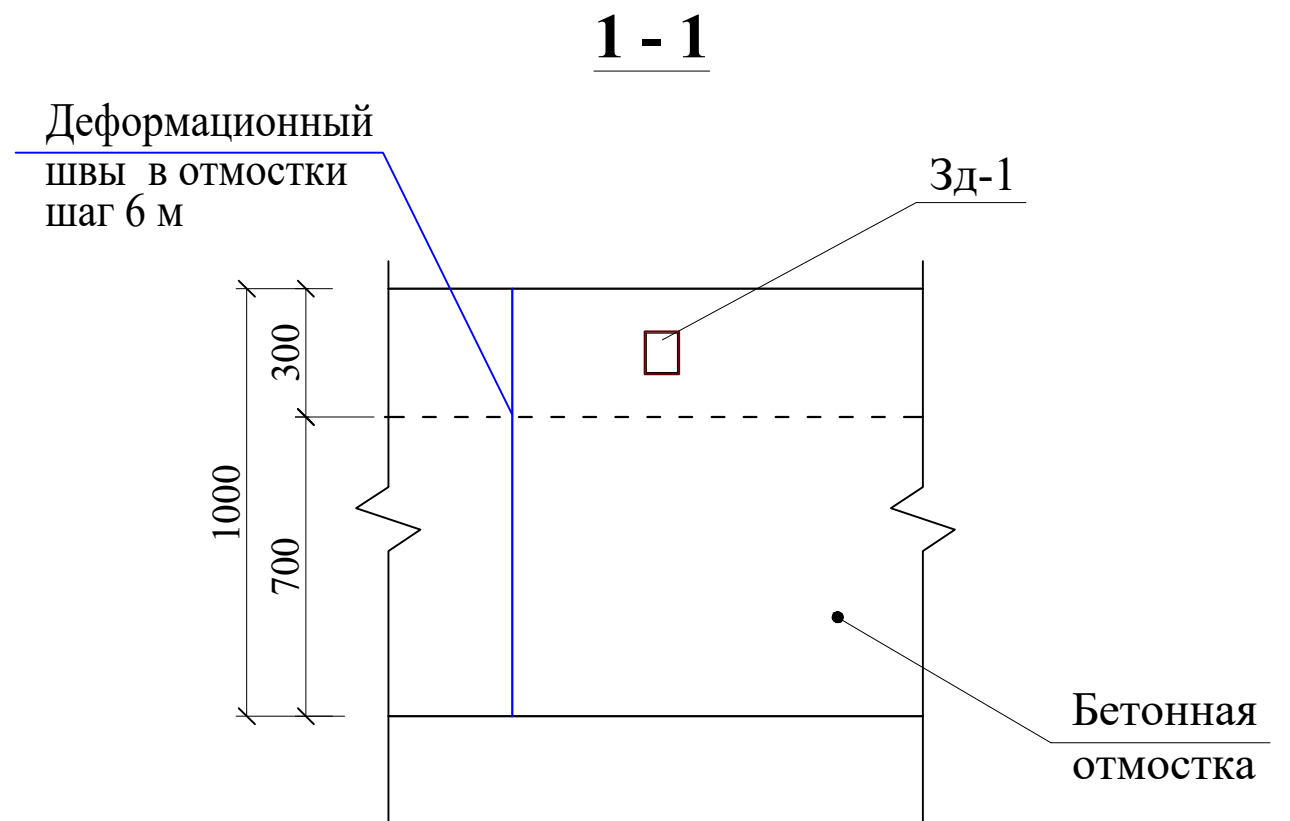

1. Данный лист см. совместно с листами -АС-3-6
2. Сварные швы выполнять электродами Э42А по всей длине сопряжения свариваемых деталей. Катеты сварных швов выбирать равными минимальной толщине свариваемых деталей;
3. Металлические конструкции после изготовления очистить от загрязнений и ржавчины, затем окрасить краской ПФ-115 в два слоя, по ГОСТ 6465-76.

|             |         |              |         |                                                                                       |      |   |     |                                                       |       |          |                                                                                       |  |
|-------------|---------|--------------|---------|---------------------------------------------------------------------------------------|------|---|-----|-------------------------------------------------------|-------|----------|---------------------------------------------------------------------------------------|--|
|             |         |              |         |                                                                                       |      | Договор №                                                                                             | -АС |                                                       |       |          |                                                                                       |  |
|             |         |              |         |                                                                                       |      | Тошкент вилояти Паркент тумани "Қизилсой" МФЙ<br>худудида 660 ўринли янги умумтаълим мактабини қуриш. |     |                                                       |       |          |                                                                                       |  |
| ўзг.        | уч.сони | варақ        | хужжатN | имзо                                                                                  | сана |   |     |                                                       |       |          |                                                                                       |  |
| ГИП         |         | Очилов Р     |         |  |      | Мини футбольный поля<br>(40x20)м                                                                      |     | Босқич                                                | Варақ | Варақлар |                                                                                       |  |
| Нач.сектр.  |         | Очилов Р     |         |                                                                                       |      |   | ИЛ  | 6                                                     | 8     |          |                                                                                       |  |
| Разработал. |         | Холмирзаев У |         |                                                                                       |      |   |     |                                                       |       |          |                                                                                       |  |
|             |         |              |         |                                                                                       |      | Схема расположения стоек Ст-1                                                                         |     | ГУ<br>"QISHLOQ QURILISH LOYIHA"<br>г. Ташкент 2026 г. |       |          |  |  |

Схема расположения ОГ-1,2,3 М1:200

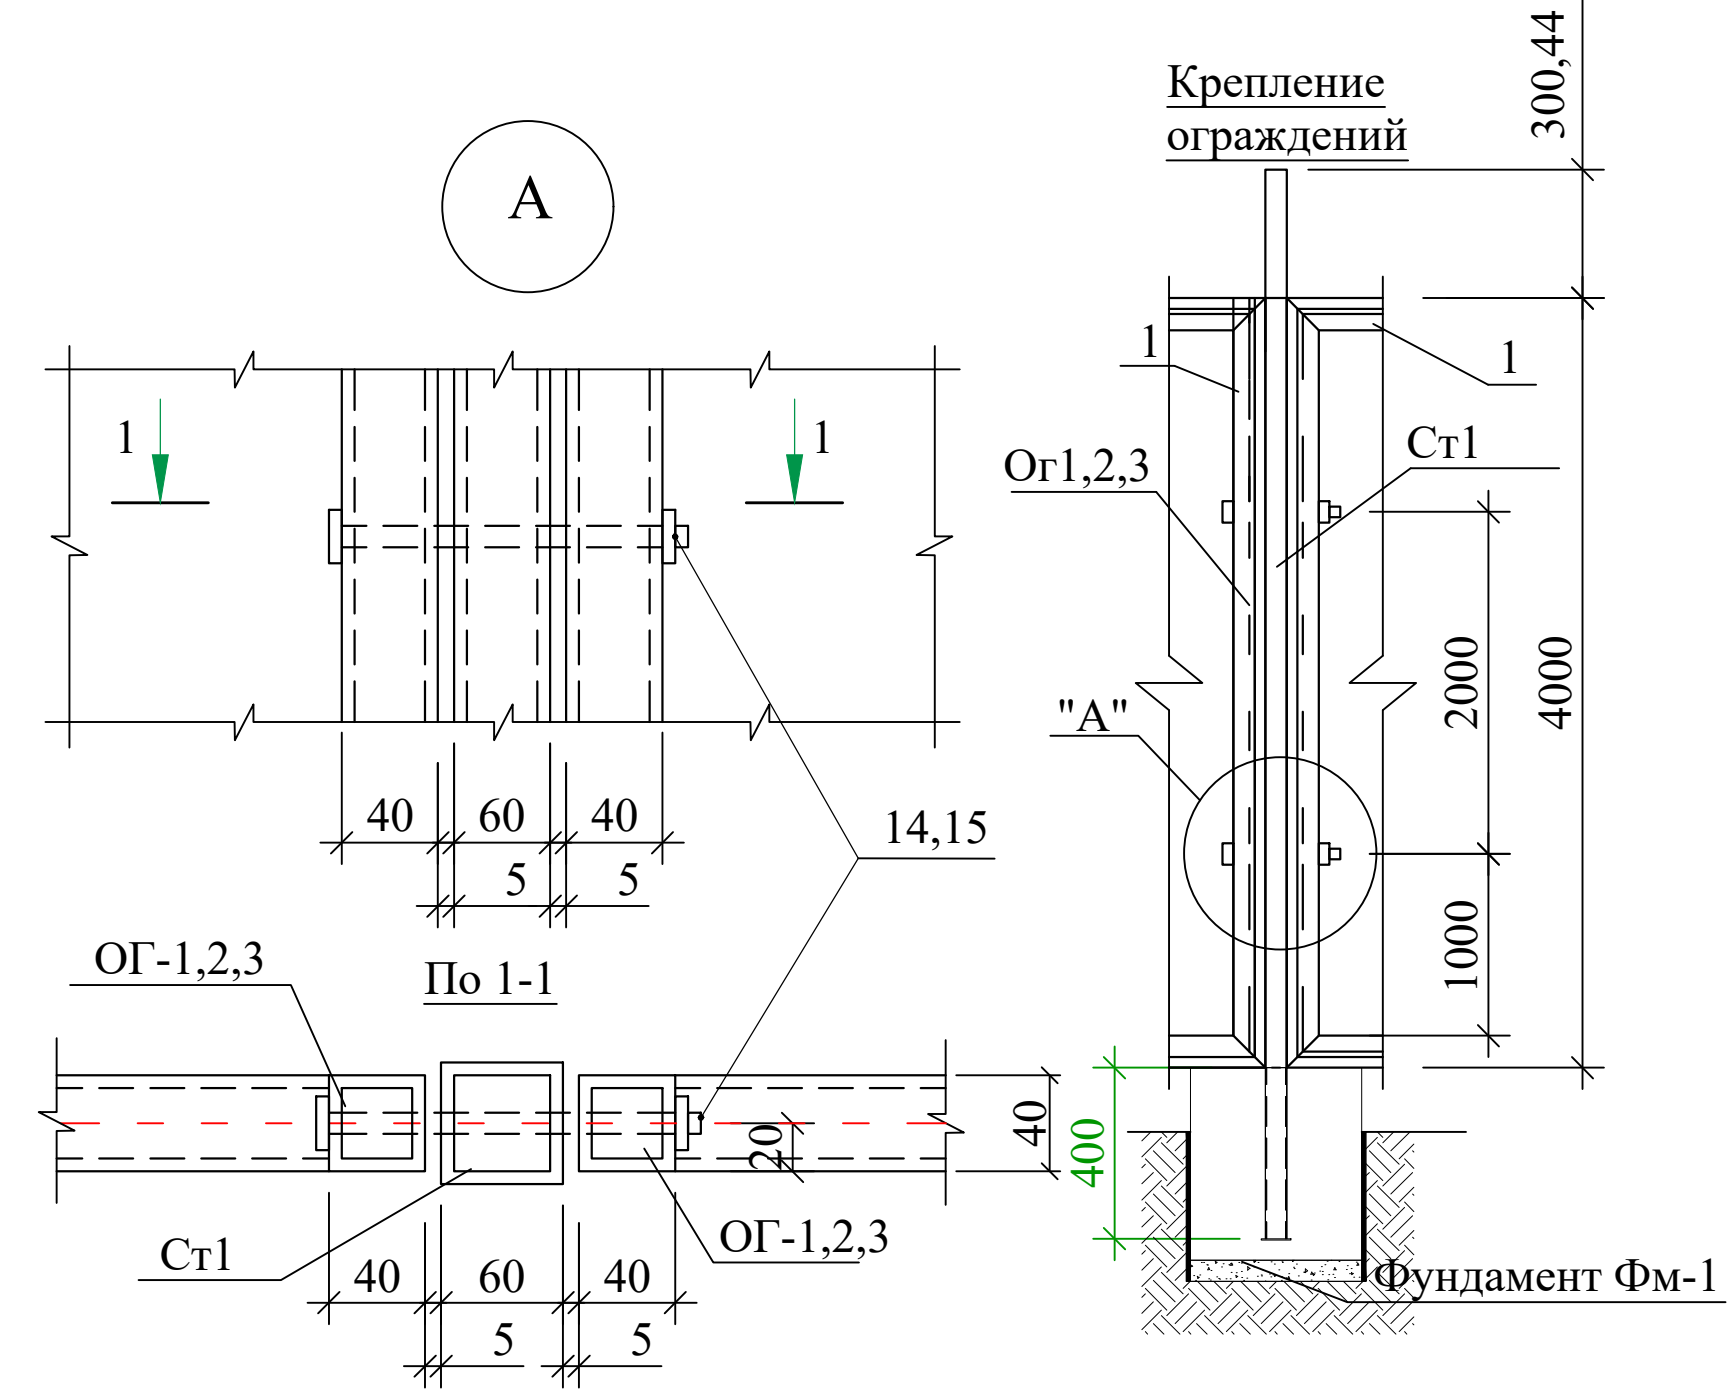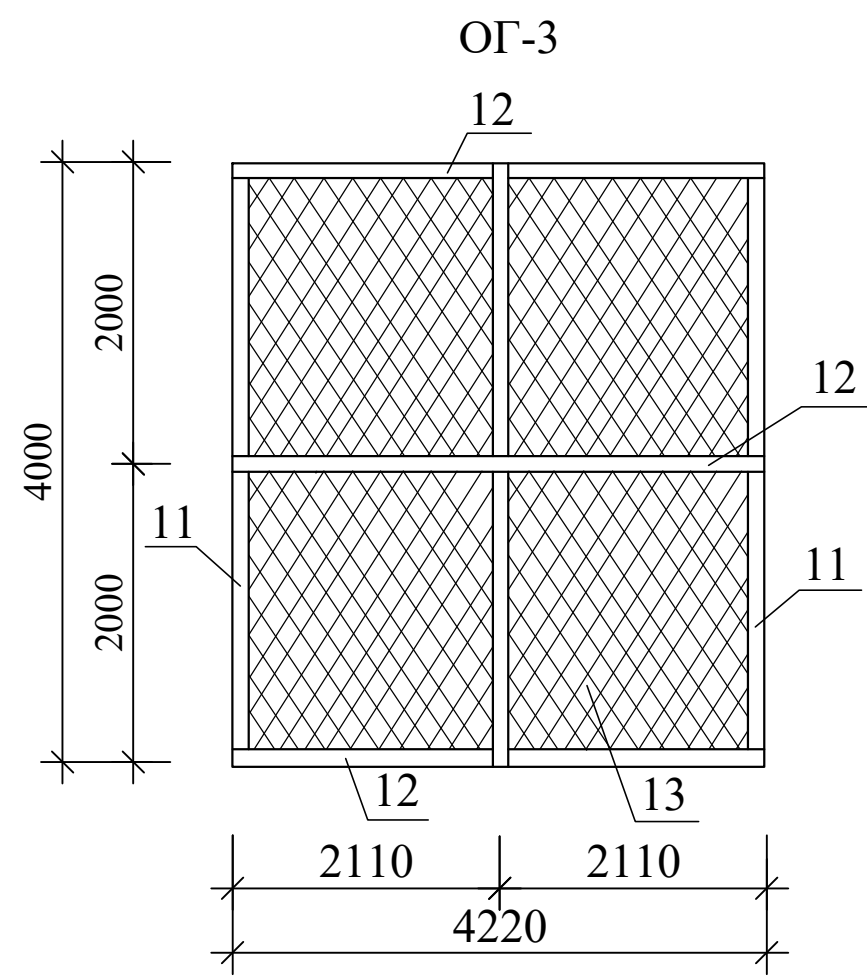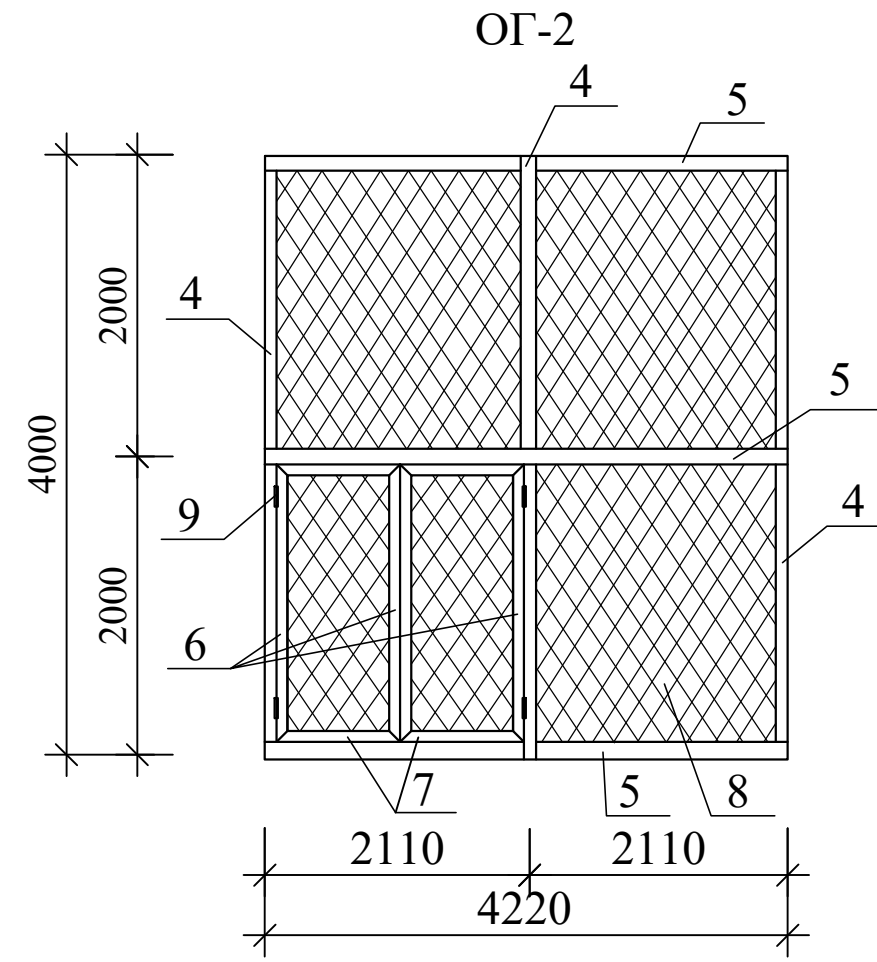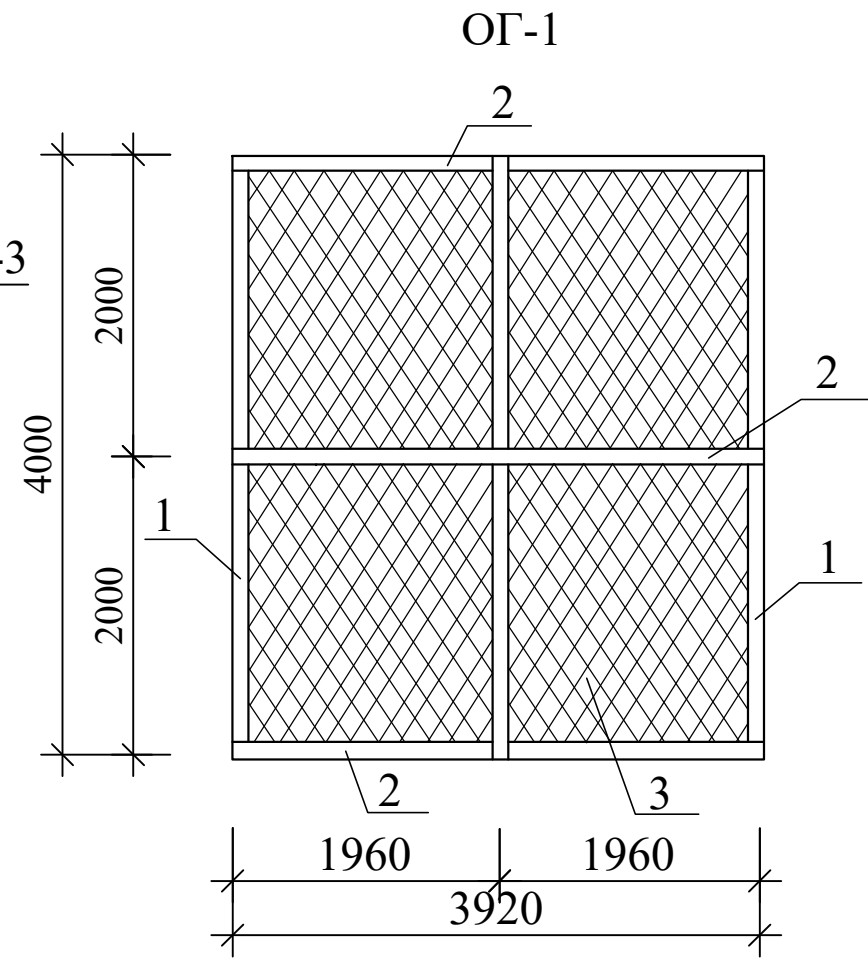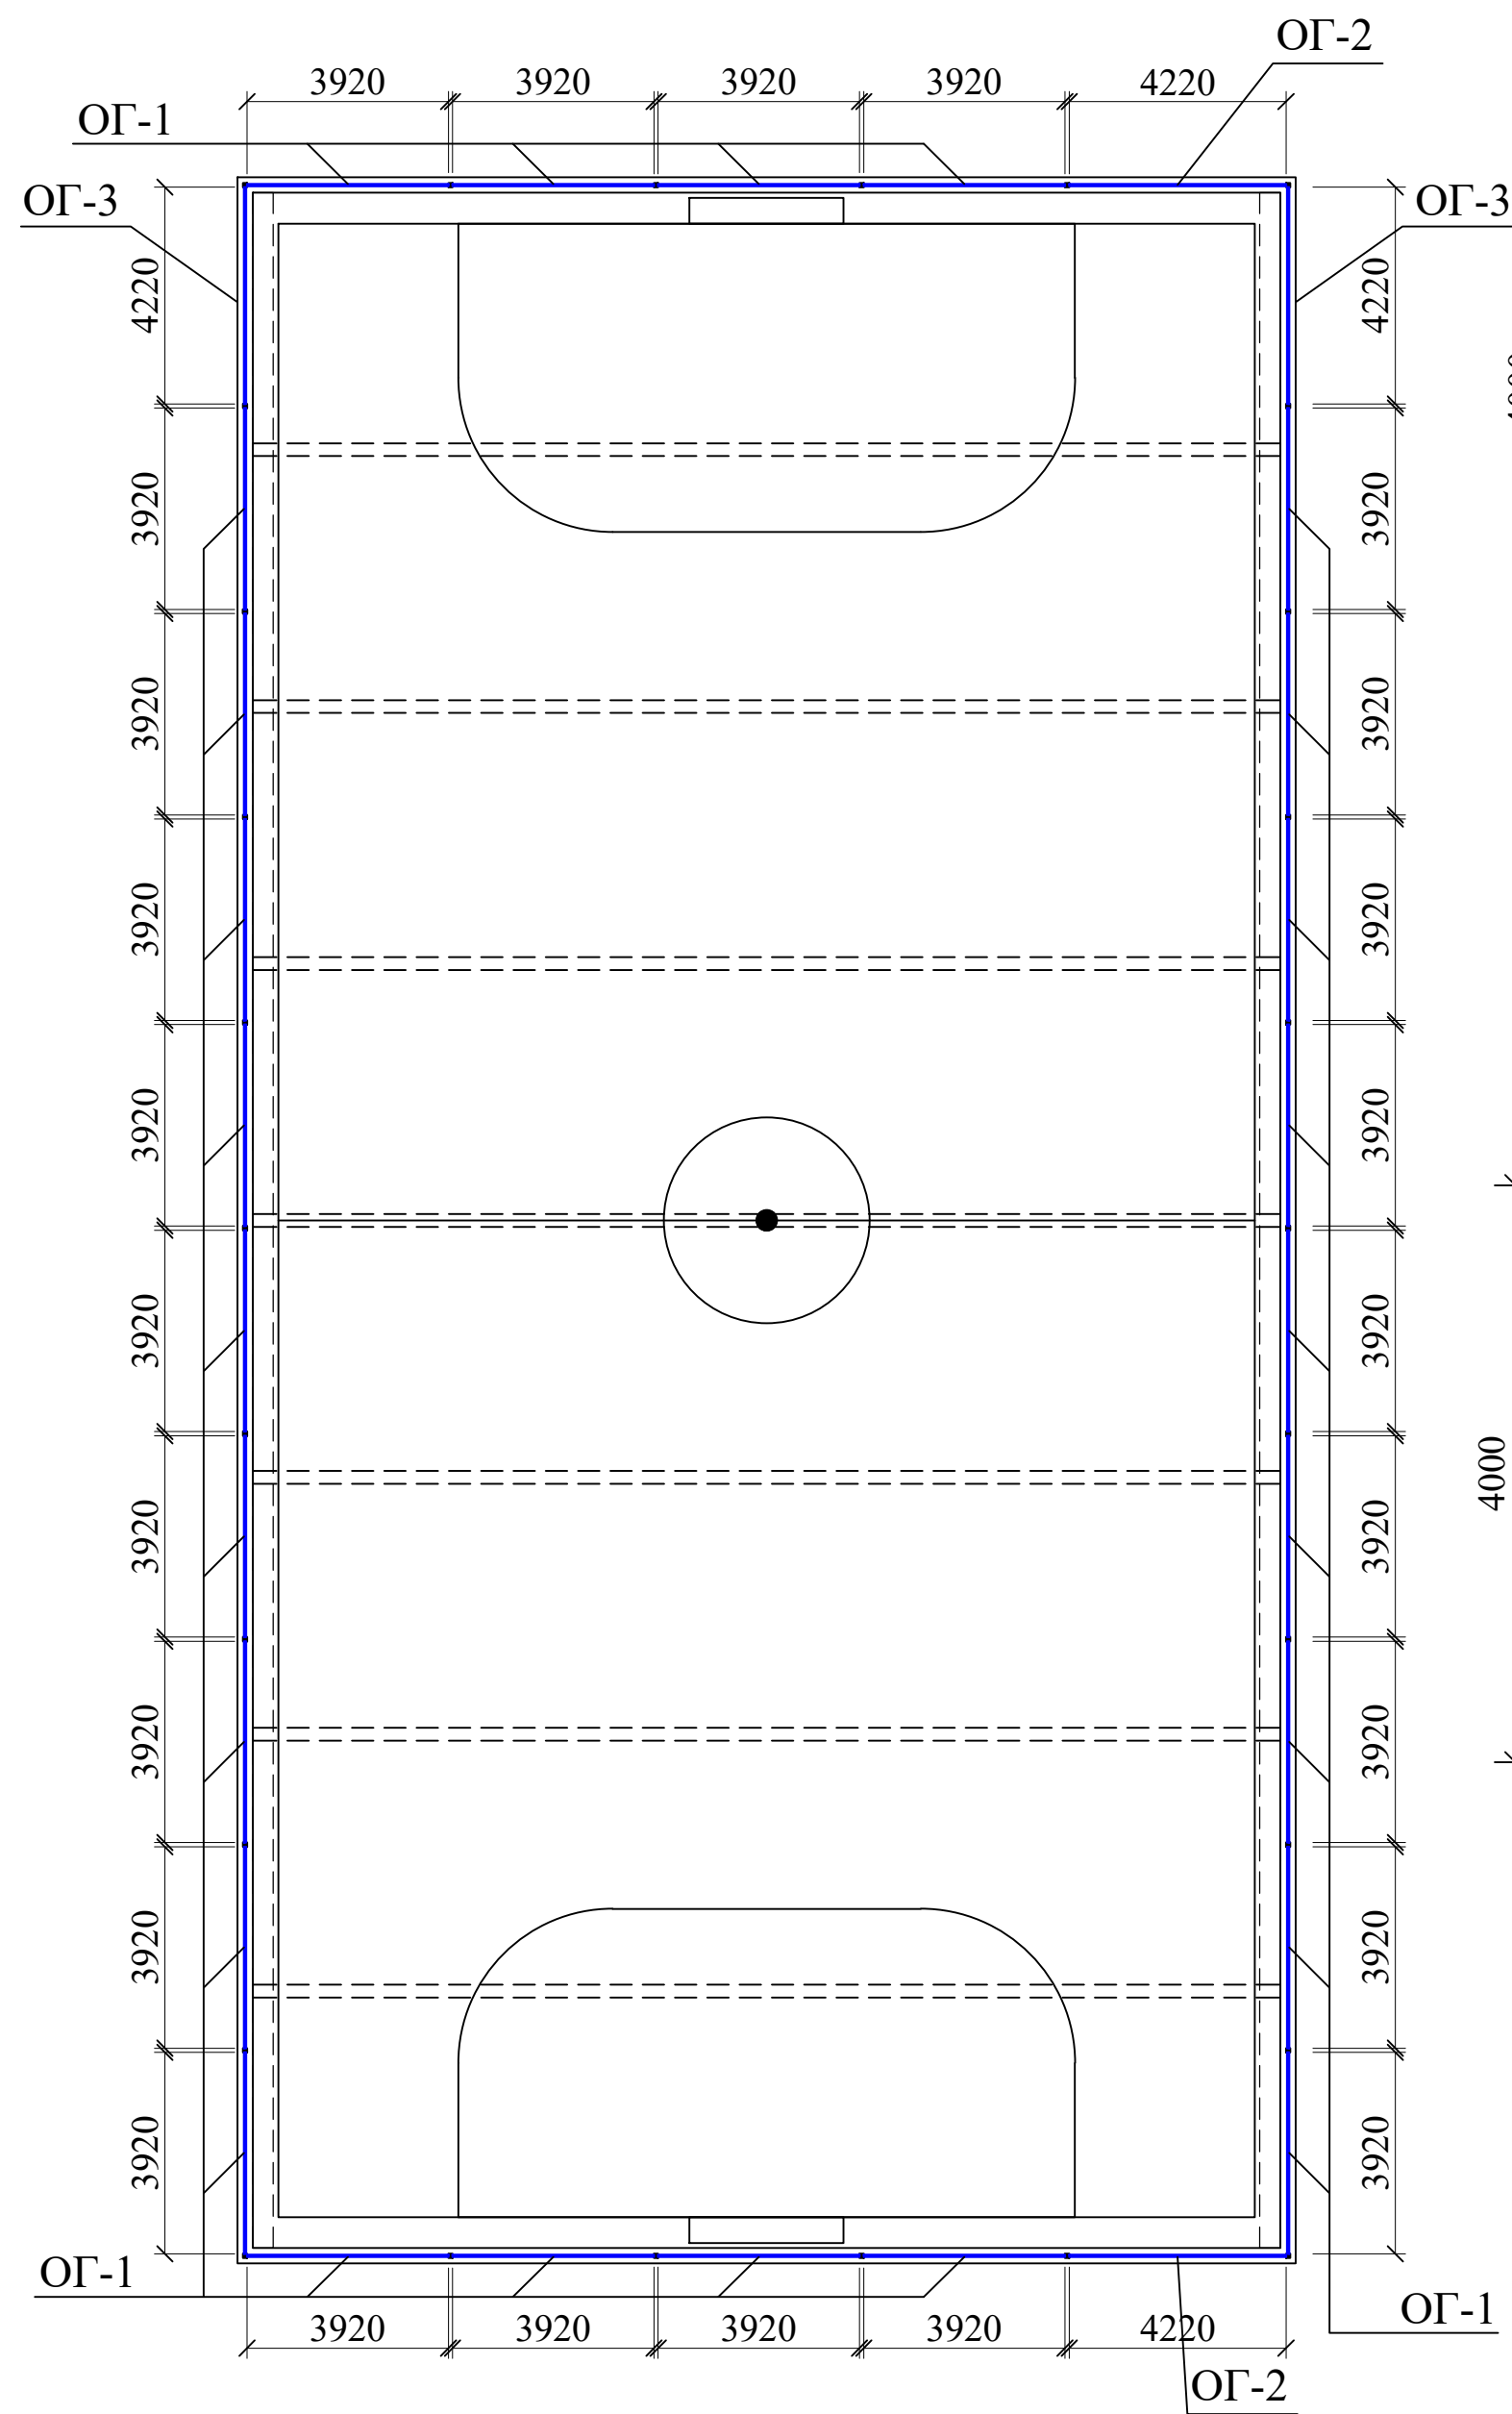

1. Данный лист см. совместно с листами -АС-3-6
2. Сварные швы выполнять электродами Э42А по всей длине сопряжения свариваемых деталей. Катеты сварных швов выбирать равными минимальной толщине свариваемых деталей;
3. Металлические конструкции после изготовления очистить от загрязнений и ржавчины, затем окрасить краской ПФ-115 в два слоя, по ГОСТ 6465-76.

|   |              |       |         |      |      |                                                 |       |          |
|---|--------------|-------|---------|------|------|-------------------------------------------------|-------|----------|
| Договор №                                                                                          |              |       |         |      |      | -АС                                             |       |          |
| Тошкент вилояти Паркент тумани "Қизилсой" МФЙ худудиди 660 ўринли янги умумтаълим мактабини қуриш. |              |       |         |      |      |                                                 |       |          |
| Ўзг.                                                                                               | уч.сони      | варақ | хужжатN | имзо | сана | Мини футболный поля (40x20)м                    |       |          |
| ГИП                                                                                                | Очилов Р     |       |         |      |      |                                                 |       |          |
| Нач.сектр.                                                                                         | Очилов Р     |       |         |      |      | Схема расположения ОГ-1,2,3,4                   |       |          |
| Разработал.                                                                                        | Холмирзаев У |       |         |      |      |                                                 |       |          |
|   |              |       |         |      |      | ГУ "QISHLOQ QURILISH LOYIHA" г. Ташкент 2026 г. |       |          |
|   |              |       |         |      |      | Босқич                                          | Варақ | Варақлар |
|   |              |       |         |      |      | ИЛ                                              | 7     | 8        |



|              |                |              |
|--------------|----------------|--------------|
| Инв. № Подл. | Подпись и дата | Взам. Инв. № |
|              |                |              |

| Ведомость основных комплектов рабочих чертежей          |                                          |            |
|---------------------------------------------------------|------------------------------------------|------------|
| Обозначение                                             | Наименование                             | Примечание |
| -АС                                                     | Архитектурно-строительные решения        |            |
|                                                         |                                          |            |
| Ведомость рабочих чертежей основного комплекта марки АС |                                          |            |
| Лист                                                    | Наименование                             | Примечание |
| 1                                                       | Общие данные                             |            |
| 2                                                       | Уклоны грунтового основания М1:200       |            |
| 3                                                       | Схема расположение дренажных труб М1:200 |            |
| 4                                                       | План поля М1:200                         |            |
| 5                                                       | Схема расположения фундамента М1:200     |            |
| 6                                                       | Схема расположения стоек Ст-1            |            |
| 7                                                       | Схема расположения ОГ-1,2,3,4            |            |
| 8                                                       | Футбольная ворота Спецификация элементов |            |
|                                                         |                                          |            |

Проект соответствует требованиям технологических, санитарно-гигиенических, противопожарных и других норм, действующих на территории Республики Узбекистан и обеспечивает безопасную для жизни и здоровья эксплуатацию объекта при соблюдении предусмотренных рабочими чертежами мероприятий.


Главный инженер проектаОчилов Р.

|             |         |              |         |      |      |   |     |  |                                                                                       |       |          |  |
|-------------|---------|--------------|---------|------|------|---|-----|--|---------------------------------------------------------------------------------------|-------|----------|--|
|             |         |              |         |      |      | Договор №                                                                                             | -АС |  |                                                                                       |       |          |  |
|             |         |              |         |      |      | Тошкент вилояти Паркент тумани "Қизилсой" МФЙ<br>худудида 660 ўринли янги умумтаълим мактабини қуриш. |     |  |                                                                                       |       |          |  |
| ўзг.        | уч.сони | варақ        | хужжатN | имзо | сана | Мини футбольный поля<br>(40x20)м                                                                      |     |  | Босқич                                                                                | Варақ | Варақлар |  |
| ГИП         |         | Очилов Р     |         |      |      |   |     |  | ИЛ                                                                                    | 1     | 8        |  |
| Нач.сектр.  |         | Очилов Р     |         |      |      |   |     |  |                                                                                       |       |          |  |
| Разработал. |         | Холмирзаев У |         |      |      |   |     |  |                                                                                       |       |          |  |
|             |         |              |         |      |      | Общие данные                                                                                          |     |  | ГУ<br>"QISHLOQ QURILISH LOYIHA"<br>г. Ташкент 2026 г.                                 |       |          |  |
|             |         |              |         |      |      |   |     |  |  |       |          |  |
|             |         |              |         |      |      |   |     |  |                                                                                       |       |          |  |



|              |                |              |
|--------------|----------------|--------------|
| Инв. № Подл. | Подпись и дата | Взам. Инв. № |
|              |                |              |

Уклоны грунтового основания М1:200

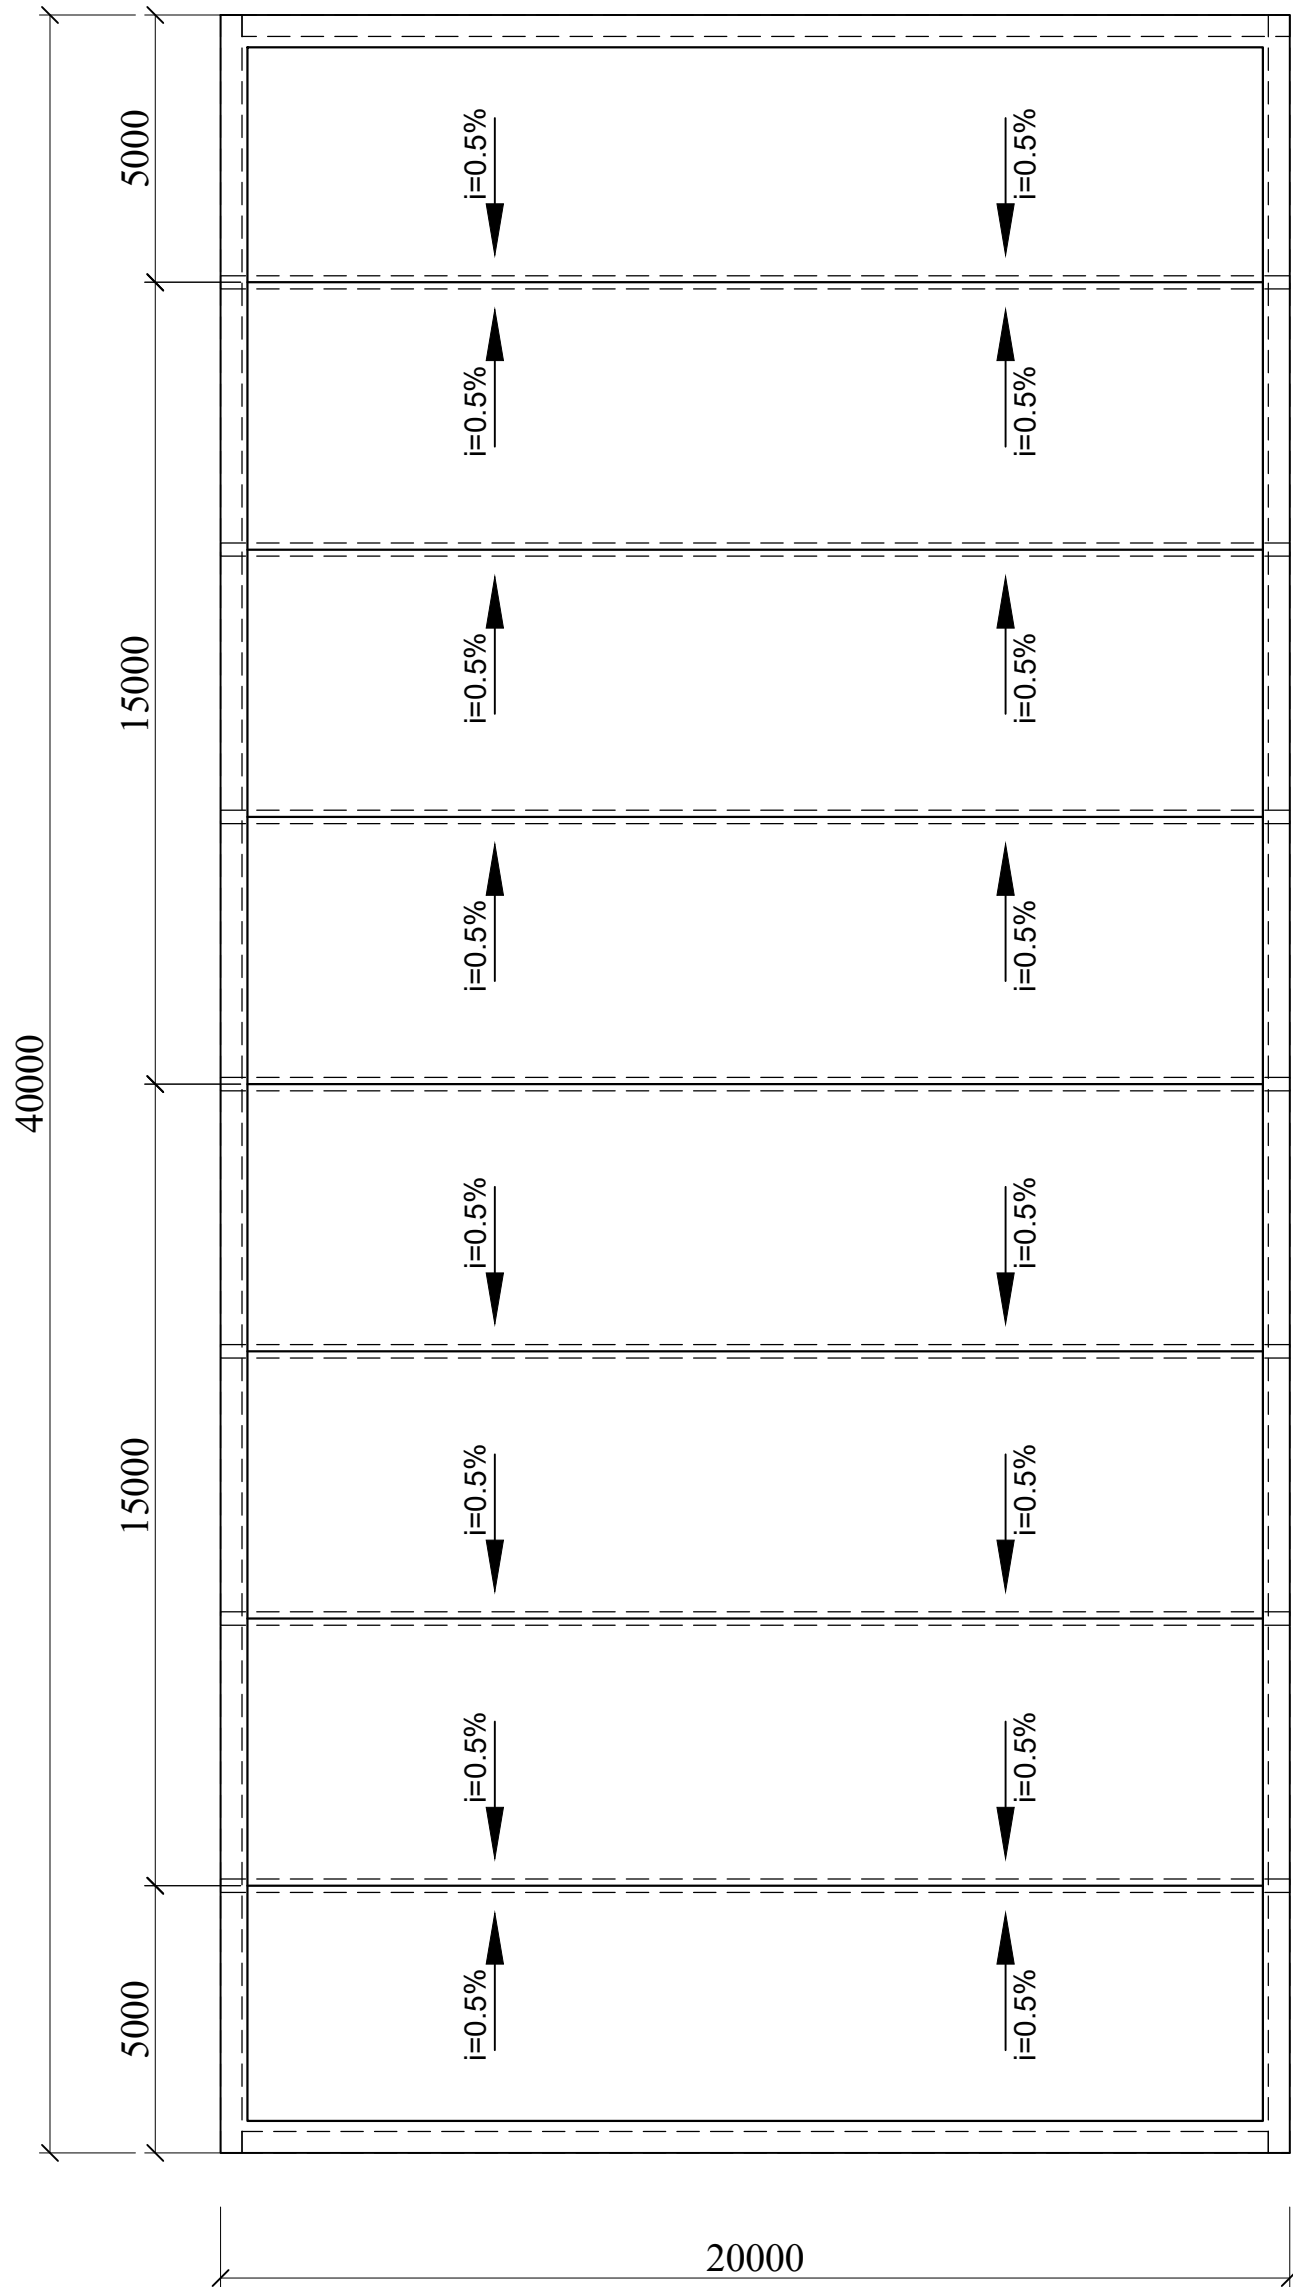

Спецификация элементов земельных работ

| Марка, поз.             | Обозначение | Наименование                  | Кол-во | Масса, ед. кг | Примечание |
|-------------------------|-------------|-------------------------------|--------|---------------|------------|
| Земляные работы грунтов |             |                               |        |               |            |
|                         |             | Разработка грунта экско-ми.   |        |               | 28.0 м³    |
|                         |             | Разработка грунта вручную 3 % |        |               | 0.84 м³    |
|                         |             | Вывоз лишнего грунта до 15км  |        |               | 28.84 м³   |

Условные обозначения

← - Направление водянных потоков

|             |         |              |         |      |      |   |     |  |                                                 |       |          |
|-------------|---------|--------------|---------|------|------|---|-----|--|-------------------------------------------------|-------|----------|
|             |         |              |         |      |      | Договор №                                                                                          | -АС |  |                                                 |       |          |
|             |         |              |         |      |      | Тошкент вилояти Паркент тумани "Қизилсой" МФЙ худудида 660 ўринли янги умумтаълим мактабини қуриш. |     |  |                                                 |       |          |
| Ўзг.        | уч.сони | варақ        | хужжатN | имзо | сана | Мини футболный поля (40x20)м                                                                       |     |  | Босқич                                          | Варақ | Варақлар |
| ГИП         |         | Очилов Р     |         |      |      |   |     |  | ИЛ                                              | 2     | 8        |
| Нач.сектр.  |         | Очилов Р     |         |      |      |   |     |  |                                                 |       |          |
| Разработал. |         | Холмирзаев У |         |      |      | Уклоны грунтового основания М1:200                                                                 |     |  | ГУ "QISHLOQ QURILISH LOYIHA" г. Ташкент 2026 г. |       |          |
|             |         |              |         |      |      |   |     |  |                                                 |       |          |
|             |         |              |         |      |      |   |     |  |                                                 |       |          |

