

Ведомость основных комплектов рабочих чертежей		
Обозначение	Наименование	Примеч.
АС	Архитектурно-строительные решения	


Лист	Наименование	Примечание
	<u>Площадка для мусорного контейнера</u>	
1	Общие данные	
2	План. Фасад 1-3, А-Б Разрез 1 - 1, Ведомость отделки фасада,	
	Экспликация полов.	
3	План. Виды спереди, сбоку и сзади. Разрез 1 - 1	

Очилов Р.

За относительную отметку 0.000 принята отметка чистого пола здания.


Формат А3

Инов. №	Подпл.	Подпись и дата	Взам. Инов. №

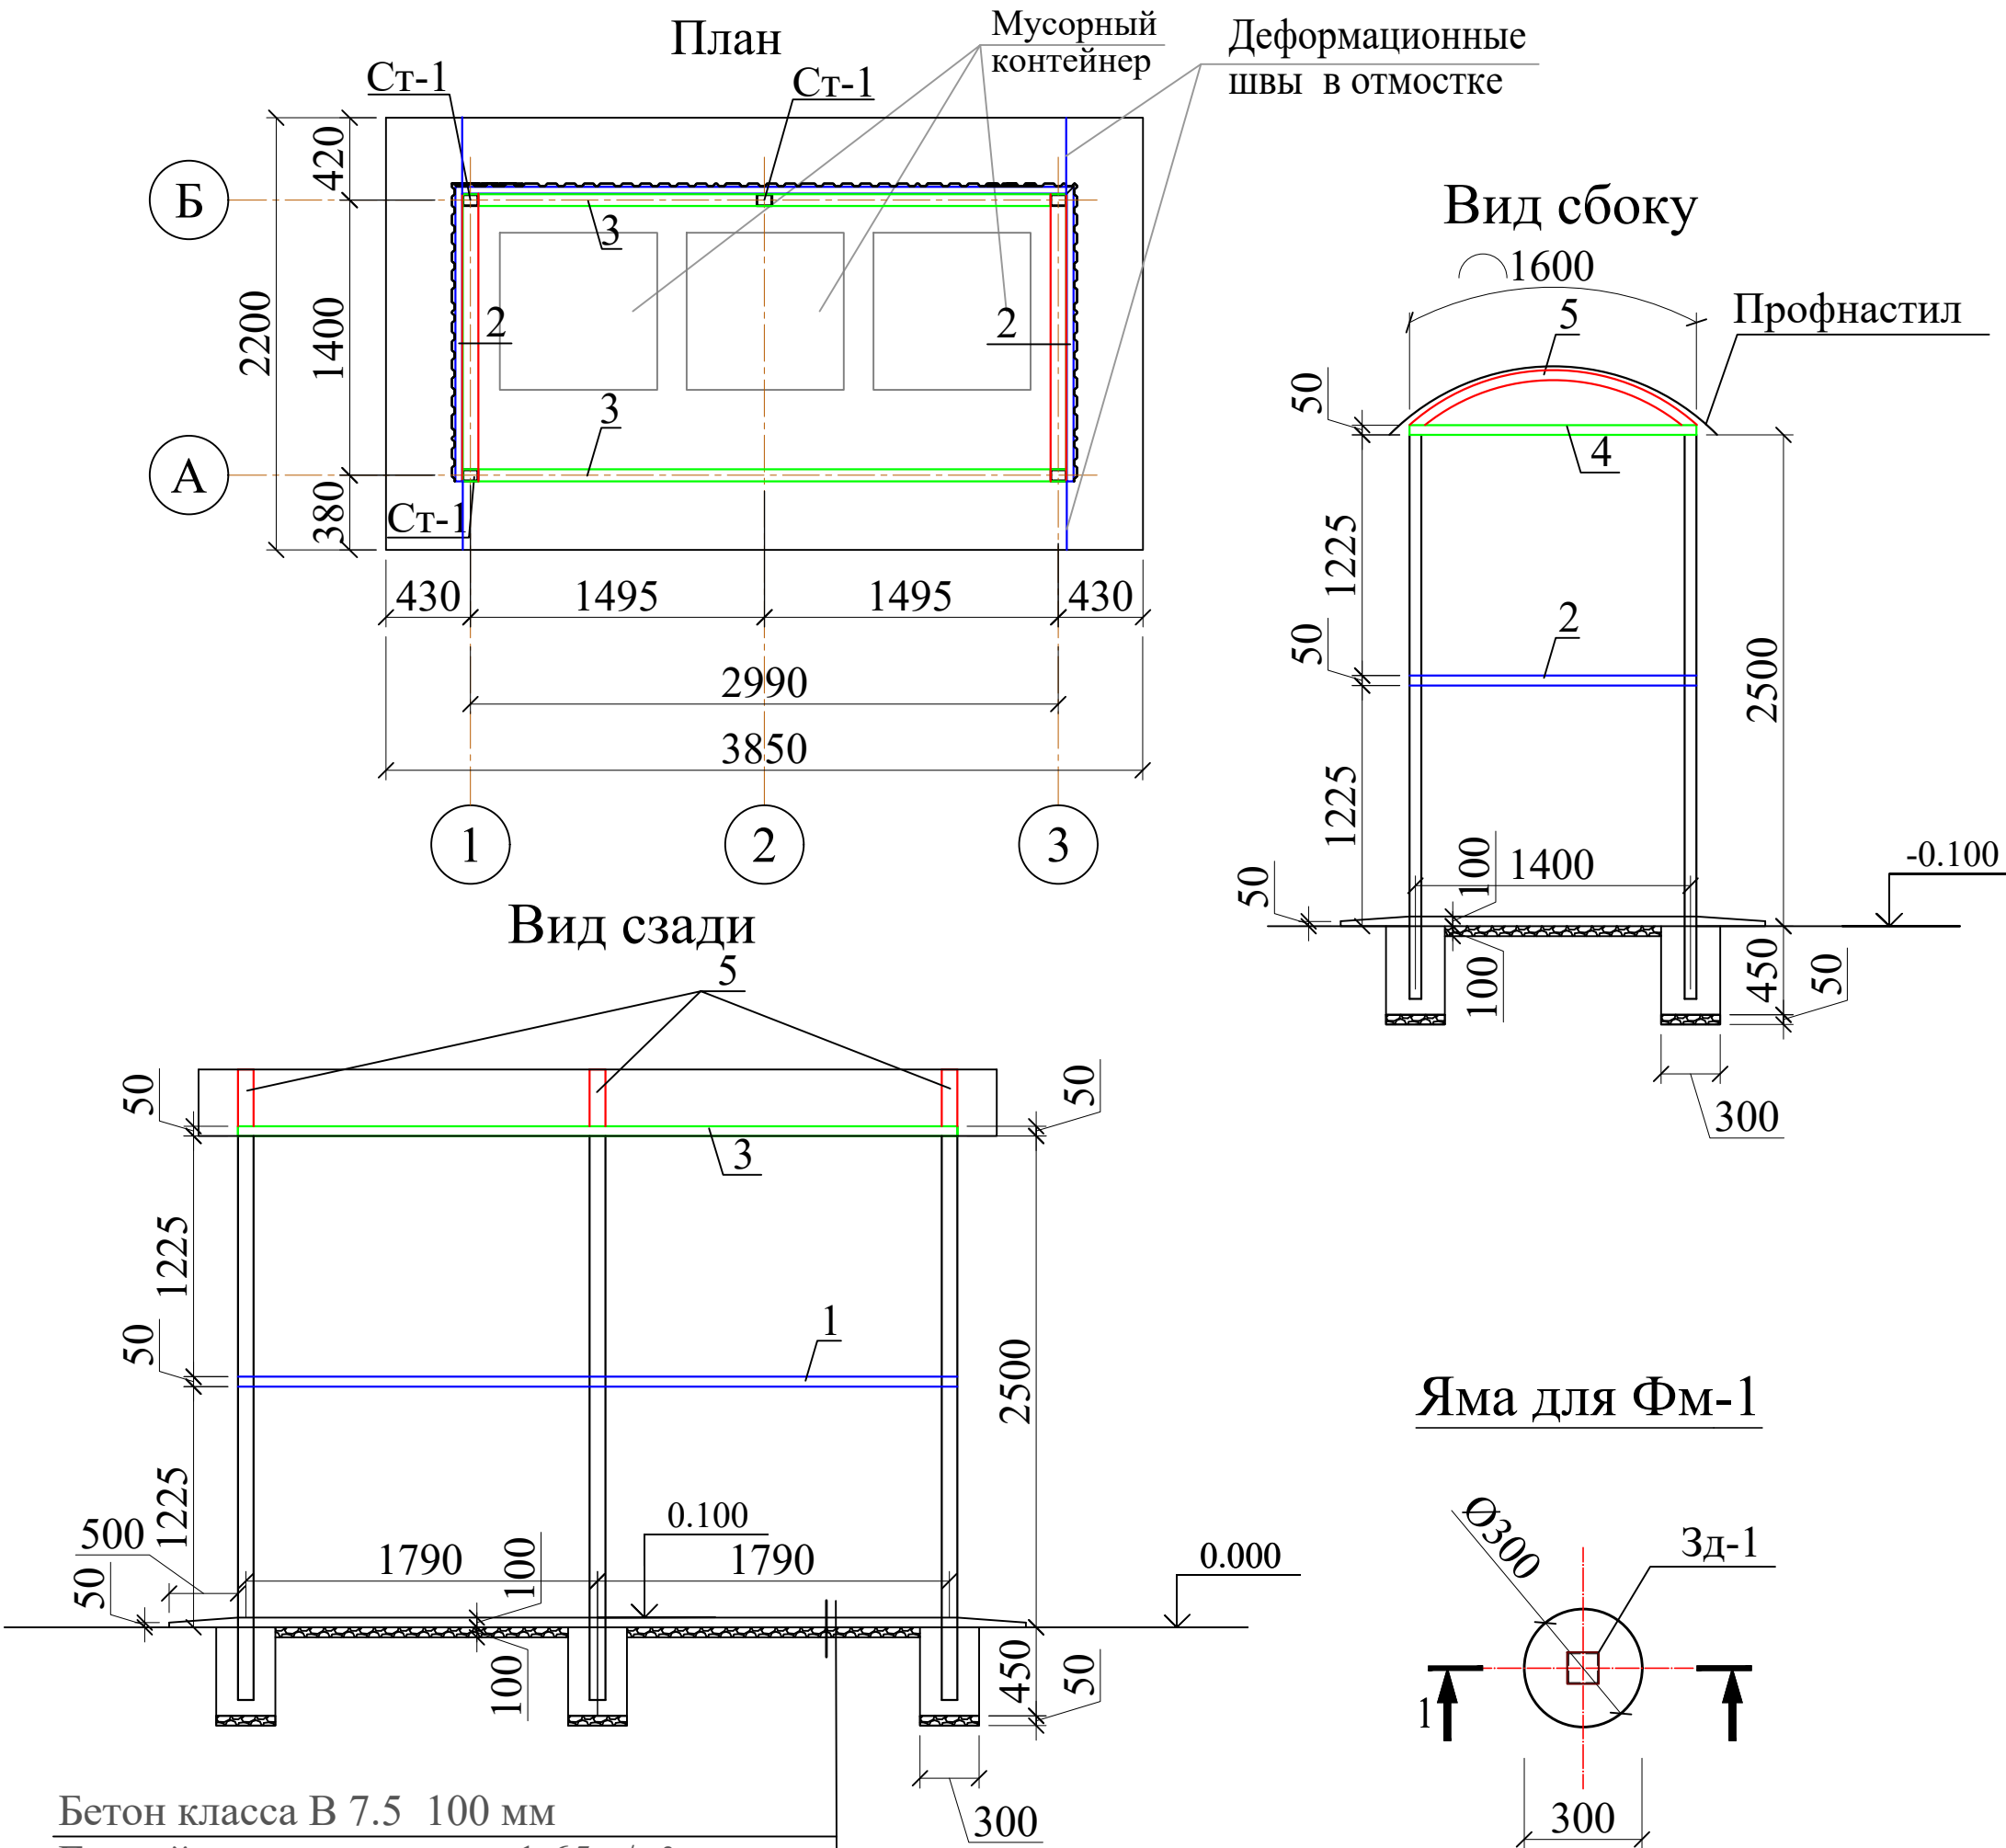

Бетон класса В 7.5 100 мм
Гравийное основание $\rho=1,65 \text{ т/м}^3$ $t=100\text{мм}$
Существующее грунтовое основание с плотностью не менее $\rho=1,65 \text{ т/м}^3$

Мешок из полиэтиленовой пленки толщ. 200мкм. Ø400мм.

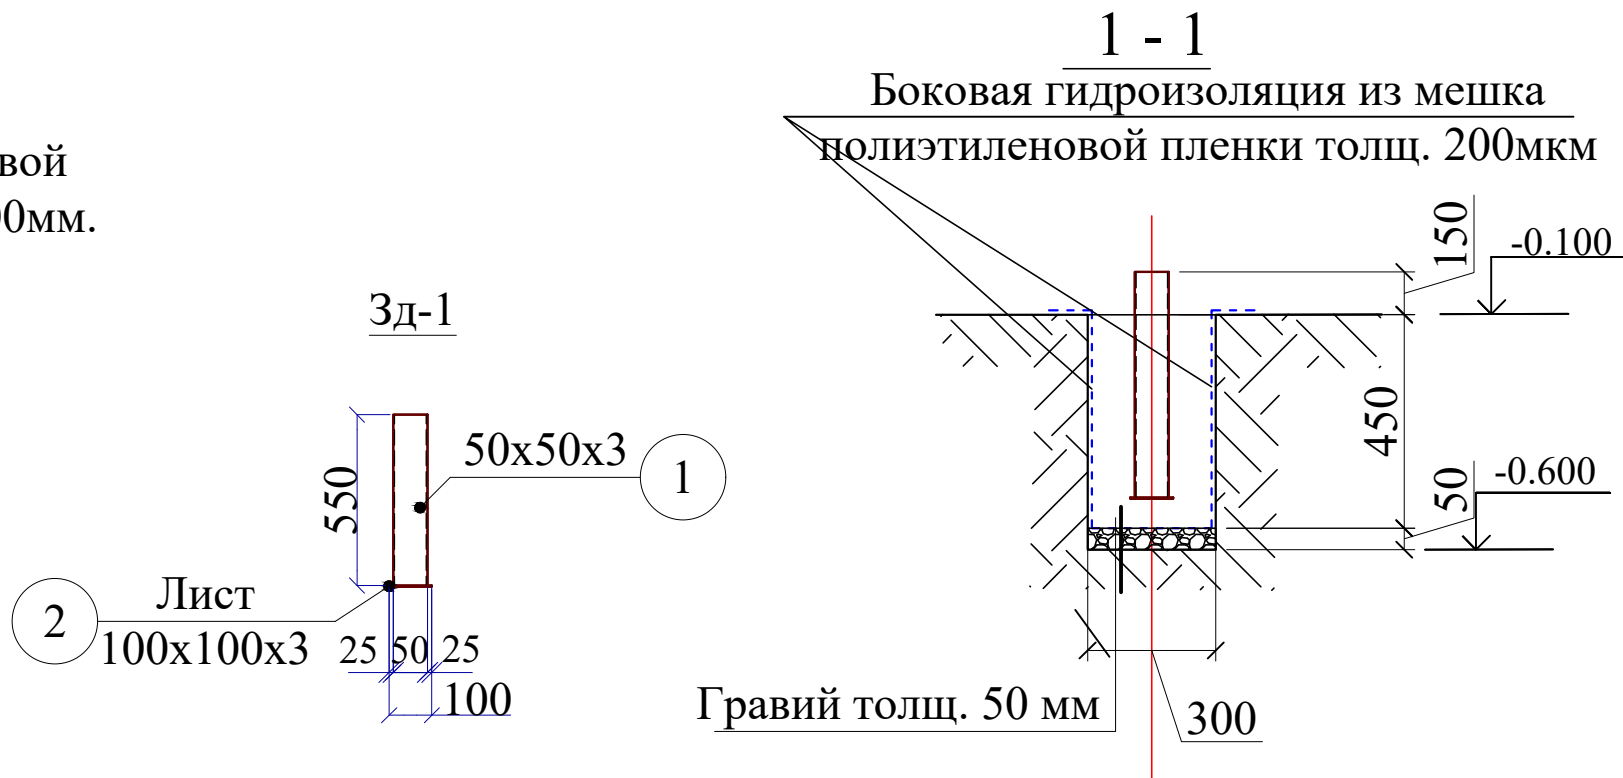

Земляные работы грунтов

		Разработка грунта вручную			0.23 м³
		Гравийная подготовка			0.21 м³

Спецификация элеметов материалов

Марка поз.	Обозначение	Наименование	Кол.во шт	Масса ед.кг	Примечание
ФМ-1		Фундамент ФМ-1			
		Бетон кл. В12,5	5	0,03 м³	0.15м³
		Гравийное основание 50 мм. м³	5	0,0035 м³	0.0175 м³
Зд-1		Закладная деталь Зд-1			
1	ГОСТ 4645-68	Труба 50x50x3; L=550	5	2.37 кг	11.85 кг
2	ГОСТ 103-2006	Лист -100x100x3	5	0.24 кг	1.2 кг
Ст-1	ГОСТ 4645-68	Стойка □ 40x40x3 L=2.5 п.м	5	8.4 кг	42.0 кг
1	//-//	□ 40x40x3 L= 2.9 п.м	1	9.74 кг	9.74 кг
2	//-//	□ 40x40x3 L=1.34 п.м	2	4.5 кг	9.0 кг
3	//-//	□ 40x40x3 L= 2.9 п.м	2	9.74 кг	19.48 кг
4	//-//	□ 40x40x3 L=1.34 п.м	2	4.5 кг	9.0 кг
5	//-//	□ 40x40x3 L=1.6 п.м	3	5.37 кг	16.11 кг
		Мусорный контейнер			3 шт

						Договор	-АС					
						Тошкент вилояти Паркент тумани "Қизилсой" МФЙ худудида 660 ўринли янги умумтаълим мактабини қуриш.						
Изм.	Кол. уч.	Лист	№ док.	Подп.	Дата	Мусоросборник		Стадия	Лист	Листов		
ГИП	Очилов Р							РП	3			
Нач. сектр.	Махмадиёров											
Разраб.	Эргашев С											
						План. Види спереди, сбоку и сзади. Разрез 1 - 1		ГУ "QISHLOQ QURILISH LOYIHA" г. Ташкент 2026 г.				