





План фундамент

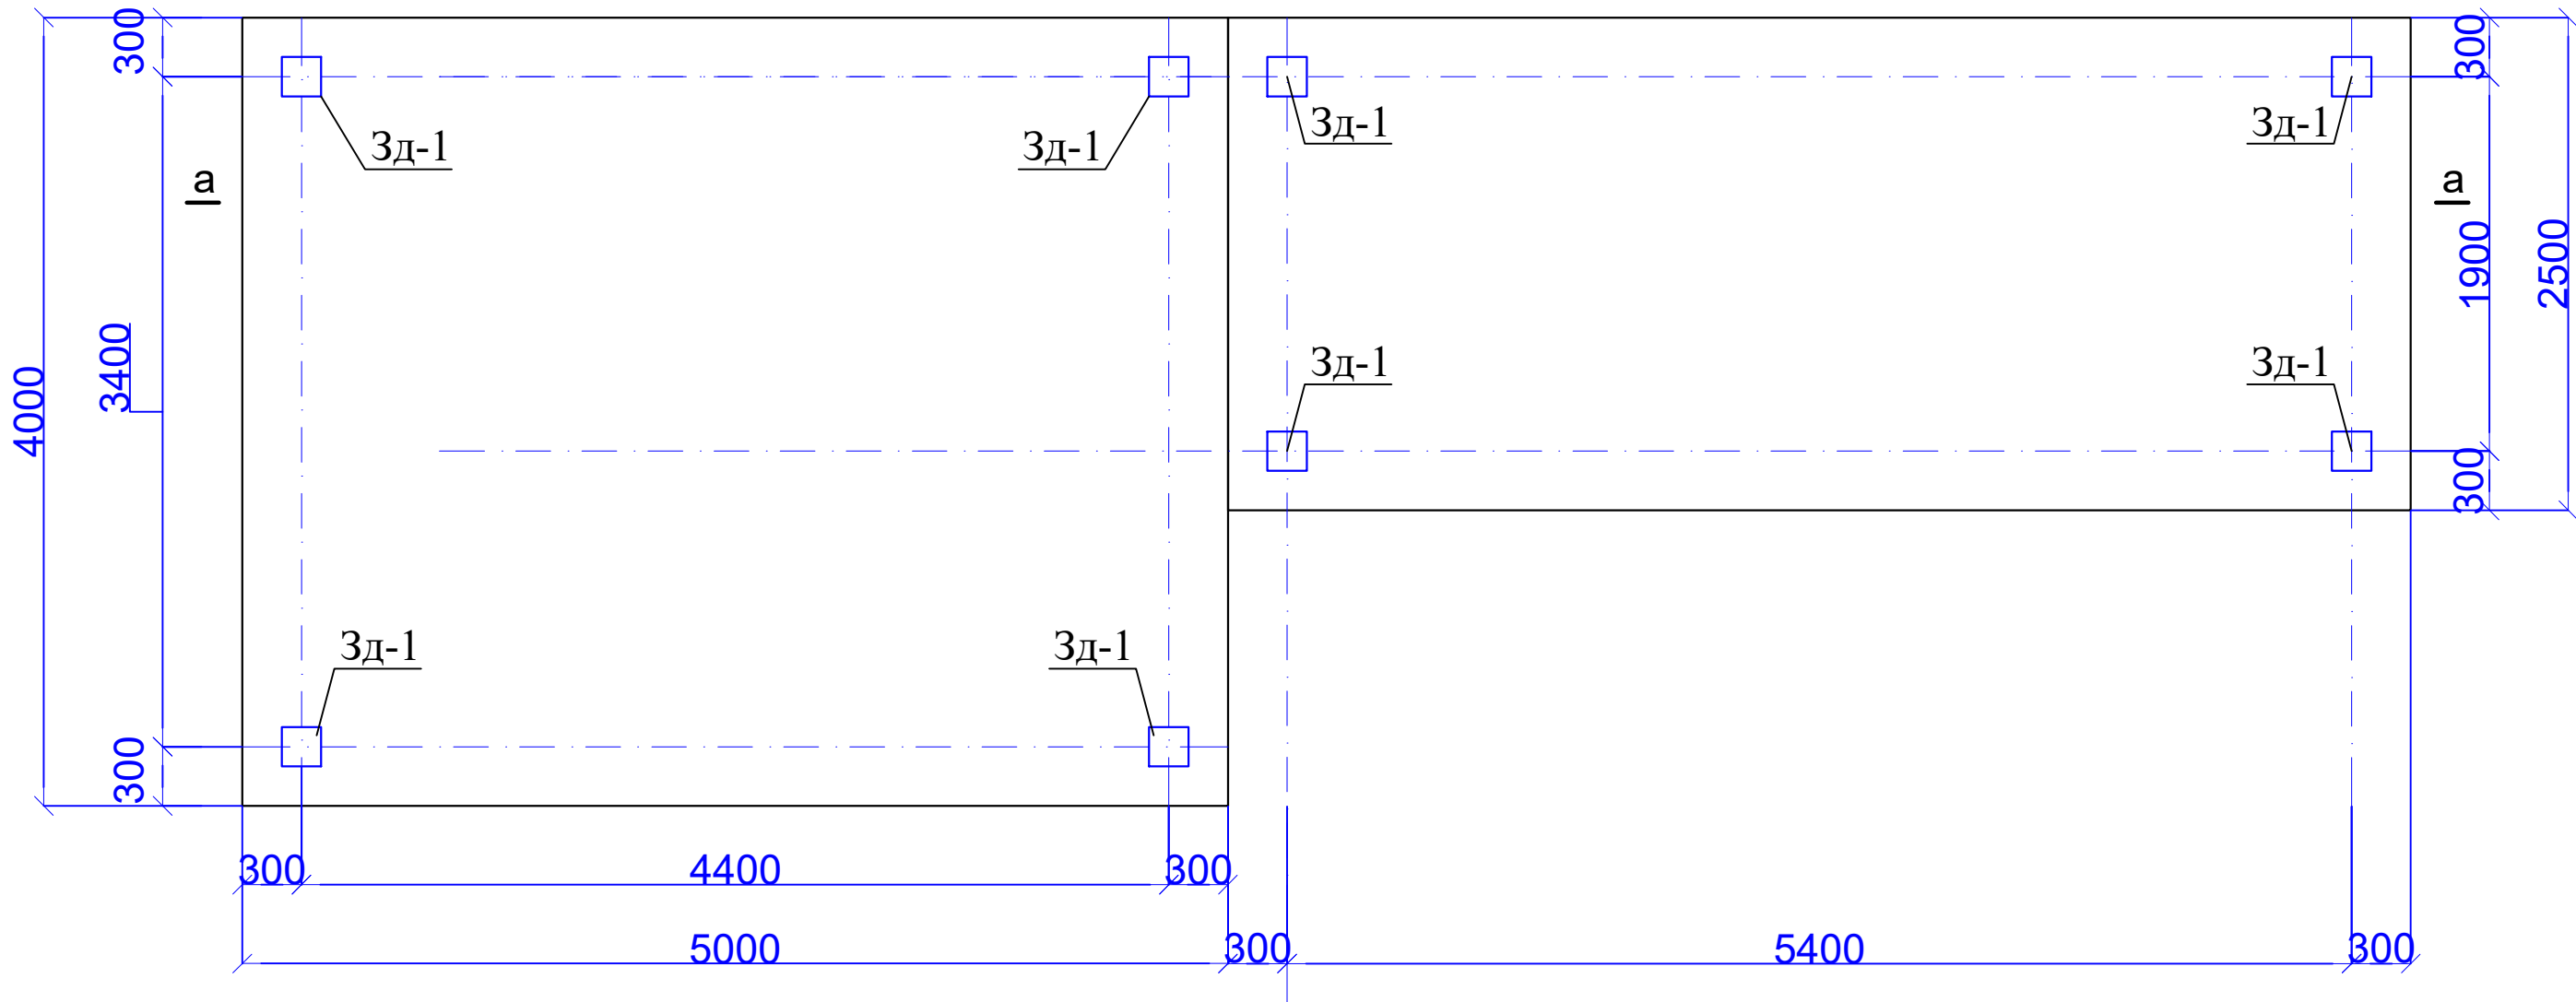

3Д-1

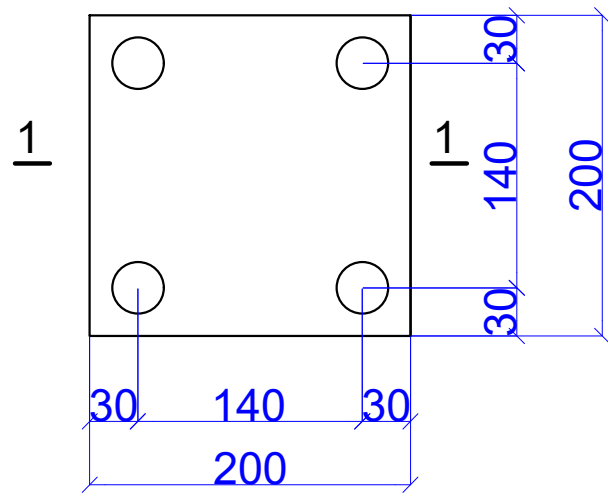

1-1

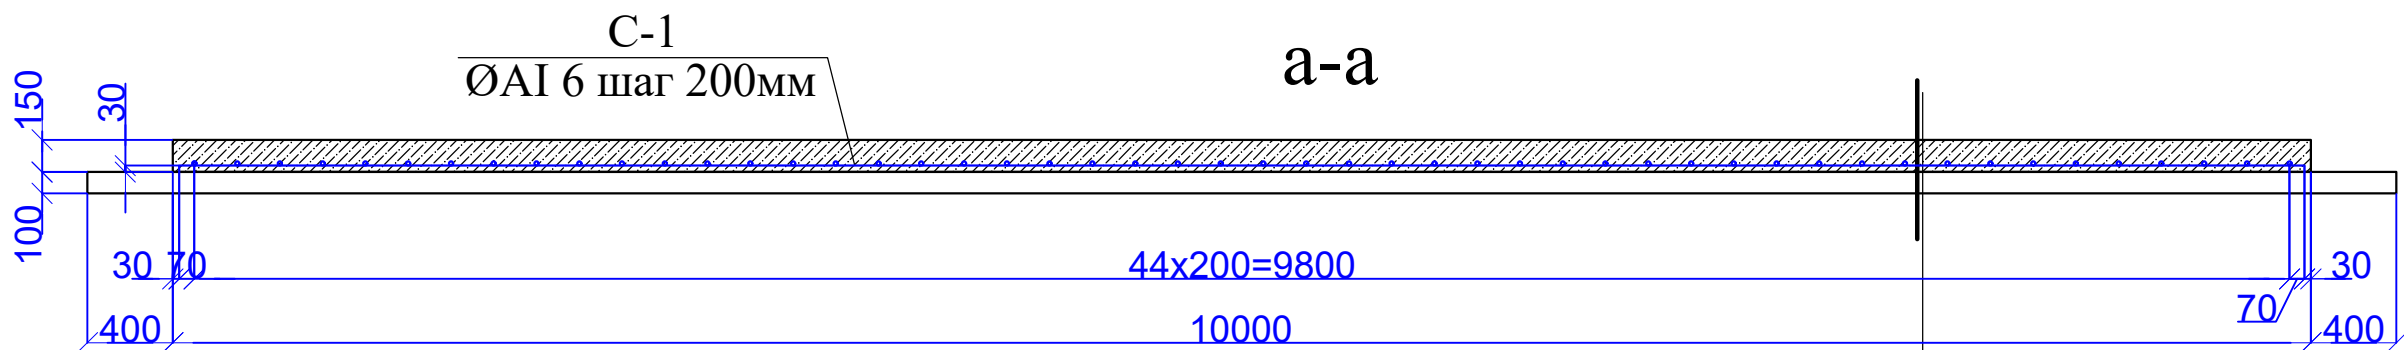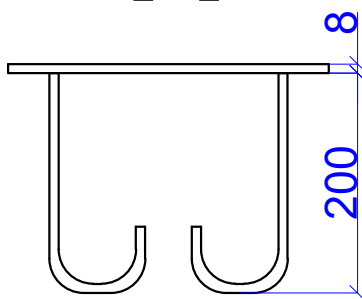

1. Фундамент из сплошной монолитной плитой из бетона кл В12,5 с конструктивным армированием из сеткой Ø6АБК ш.я 200х200мм) -150мм
2. Основания из гравия -100мм
3. Существующая уплотненная основания с плотностью Р=1,65т/м³

1. Объем гравийной подготовки - 3.8 м³.
2. Боковая изоляция фундаментов - 5.8 м².
3. Рытё- 5.7 м³.

ПРИМЕЧАНИЕ

1. Фундамент под котельную выполнить из бетона кл В15.
2. Под фундамент устраивается гравия δ=100мм.
3. Все поверхности фундаментов, соприкасающиеся с грунтом обмазать горячим битумом за 2 раза.

Спецификация к схеме расположения элементов

Марка Поз.	Обозначение	Наименование	Кол.	Масса ед.кг	Примечание
С-1		Стека С-1			
1	ГОСТ 5781-82*	Сетка 1С Ø6 АБК-200 Ø6 АБК-200 S=27.2 м²	27.2	0.49	13.34
		Бетон кл.В 15			4.20м³
3Д-1		Закладная деталь 3Д-1	8		
1	ГОСТ 103-76	-200х200х8	1	2.51	
2	ГОСТ 5781-82*	Ф16А III; L=280	4	1.77	

						Договор	- АС					
						Тошкент вилояти Паркент тумани "Қизилсой" МФЙ ҳудудида 660 ўринли янги умумтаълим мактабини қуриш.						
Изм	Кол.уч	Лист	Н.док	Подпись	Дата				Стадия	Лист	Листов	
ГИП	Очилов Р					Теплоснабжение			РП	1	1	
Нач.сектр.	Очилов Р											
Разработ.	Жуманазаров											
						План плиты. Разрез а-а. ЗД-1. Спецификация элементов.			ГУ "QISHLOQ QURILISH LOYIHA" г. Ташкент 2026 г.			