



“БУХОРО ЭЛЕКТРОТЕХЛОЙИХА”

масъулияти чекланган жамияти

Ўзбекистон Республикаси Бухоро шаҳар С.Раҳимов кўчаси 6, тел +9989 303-00-28

Лицензия: Ўзбекистон Республика Қурилиш ва Ҳў-жой коммунал хўжалиги вазирлиги 2023 йил 13 апрелдаги № 074841 сонли

Лицензия: Ўзбекистон Республика Қурилиш ва Ҳў-жой коммунал хўжалиги вазирлиги 2023 йил 6 апрелдаги № 073246 сонли

“LIMAO MAOLI” МЧЖ “Сюренома” темир конини ўзлаштириш лойиҳасини тўлиқ қувватда ишга тушириш, лойиҳа ташаббускори томонидан қўшимча саноат туризмини йўлга қўйиш, янги иш ўринларини яратиш ва ҳудудда инвестиция жозибадорлигини ошириш мақсадида 20 МВт қувватга эга 35/10 КВ подстанция қуриш

## ИШЧИ ЛОЙИХАСИ



*Кабельная линия-35кв*

Бухоро – 2026 йил



“БУХОРО ЭЛЕКТРОТЕХЛОЙИХА”

масъулияти чекланган жамияти

Ўзбекистон Республикаси Бухоро шаҳар С.Раҳимов кўчаси 6, тел +9989 303-00-28

Лицензия: Ўзбекистон Республика Қурилиш ва Ҳў-жой коммунал хўжалиги вазирлиги 2023 йил 13 апрелдаги № 074841 сонли

Лицензия: Ўзбекистон Республика Қурилиш ва Ҳў-жой коммунал хўжалиги вазирлиги 2023 йил 6 апрелдаги № 073246 сонли

“LIMAO MAOLI” МЧЖ “Сюренома” темир конини ўзлаштириш лойиҳасини тўлиқ қувватда ишга тушириш, лойиҳа ташаббускори томонидан қўшимча саноат туризмни йўлга қўйиш, янги иш ўринларини яратиш ва ҳудудда инвестиция жозибадорлигини ошириш мақсадида 20 МВт қувватга эга 35/10 КВ подстанция қуриш

ИШЧИ ЛОЙИХАСИ

*Кабельная линия-35кв*

Директор:



А.Бодожонов

Лойиҳа бош муҳандиси:

Ж.Джураев

Нусха\_\_\_\_\_

Йўклама рақами

Бухоро - 2026 йил

ВЕДОМОСТЬ РАБОЧИХ ЧЕРТЕЖЕЙ ОСНОВНОГО КОМПЛЕКТА

| Лист | Наименование                                         | Примечание |
|------|------------------------------------------------------|------------|
| 1    | Общие данные                                         |            |
| 2    | План трасса КЛ-35кВ                                  |            |
| 3    | Установка опорного изолятора                         |            |
| 4    | Установка Муфта концевая                             |            |
| 5    | Прокладка кабельной линии ( КЛ-35кВ)                 |            |
| 6    | Прокладка кабельной линии под автодорогой ( КЛ-35кВ) |            |
| 7    |                                                      |            |
| 8    |                                                      |            |
| 9    |                                                      |            |
| 10   |                                                      |            |
| 11   |                                                      |            |
| 12   |                                                      |            |
| 13   |                                                      |            |
| 14   |                                                      |            |
|      |                                                      |            |
|      |                                                      |            |
Согласовано:




Инв. N поддпись и дат. инв. N


| |
|---|
| |</ |
|---|





СПЕЦИФИКАЦИЯ ЭЛЕМЕНТОВ ОПОРНОГО ИЗОЛЯТОРА

| Поз | Обозначения     |                                                                                        | Кол-во | Масса<br>ед.кг | Примечание |
|-----|-----------------|----------------------------------------------------------------------------------------|--------|----------------|------------|
| 1   | 2               | 3                                                                                      | 4      | 5              | 6          |
|     |                 | Опорный изолятор                                                                       |        | 242,00         |            |
| 1   | На данном листе | Уголок $\frac{75 \times 5 \text{ ГОСТ } 8509-93}{\text{С245 ГОСТ } 27772-2015}$ L=3000 | 6      | 104,44         |            |
| 2   | На данном листе | Уголок $\frac{75 \times 5 \text{ ГОСТ } 8509-93}{\text{С245 ГОСТ } 27772-2015}$ L=500  | 8      | 23,2           |            |
| 3   | На данном листе | Уголок $\frac{75 \times 5 \text{ ГОСТ } 8509-93}{\text{С245 ГОСТ } 27772-2015}$ L=2500 | 2      | 29             |            |
| 4   | На данном листе | Уголок $\frac{75 \times 5 \text{ ГОСТ } 8509-93}{\text{С245 ГОСТ } 27772-2015}$ L=500  | 4      | 11,6           |            |
| 5   | На данном листе | Уголок $\frac{50 \times 5 \text{ ГОСТ } 8509-93}{\text{С245 ГОСТ } 27772-2015}$ L=1200 | 4      | 18,096         |            |
| 6   | На данном листе | Лист 300x300x5                                                                         | 6      | 33,18          |            |
| 7   | ГОСТ 7798-70    | Болт М 24x50                                                                           | 8      | 2,376          |            |
| 8   | ГОСТ 7798-70    | Гайка М 24x50                                                                          | 16     | 1,968          |            |
|     | ГОСТ 11371-78   | Шайба М 24                                                                             | 16     | 0,54           |            |

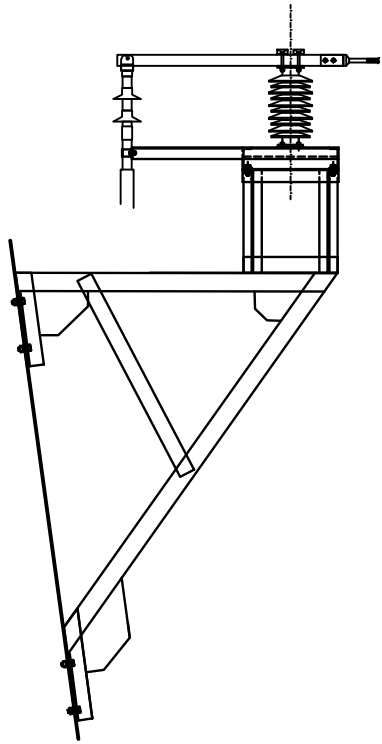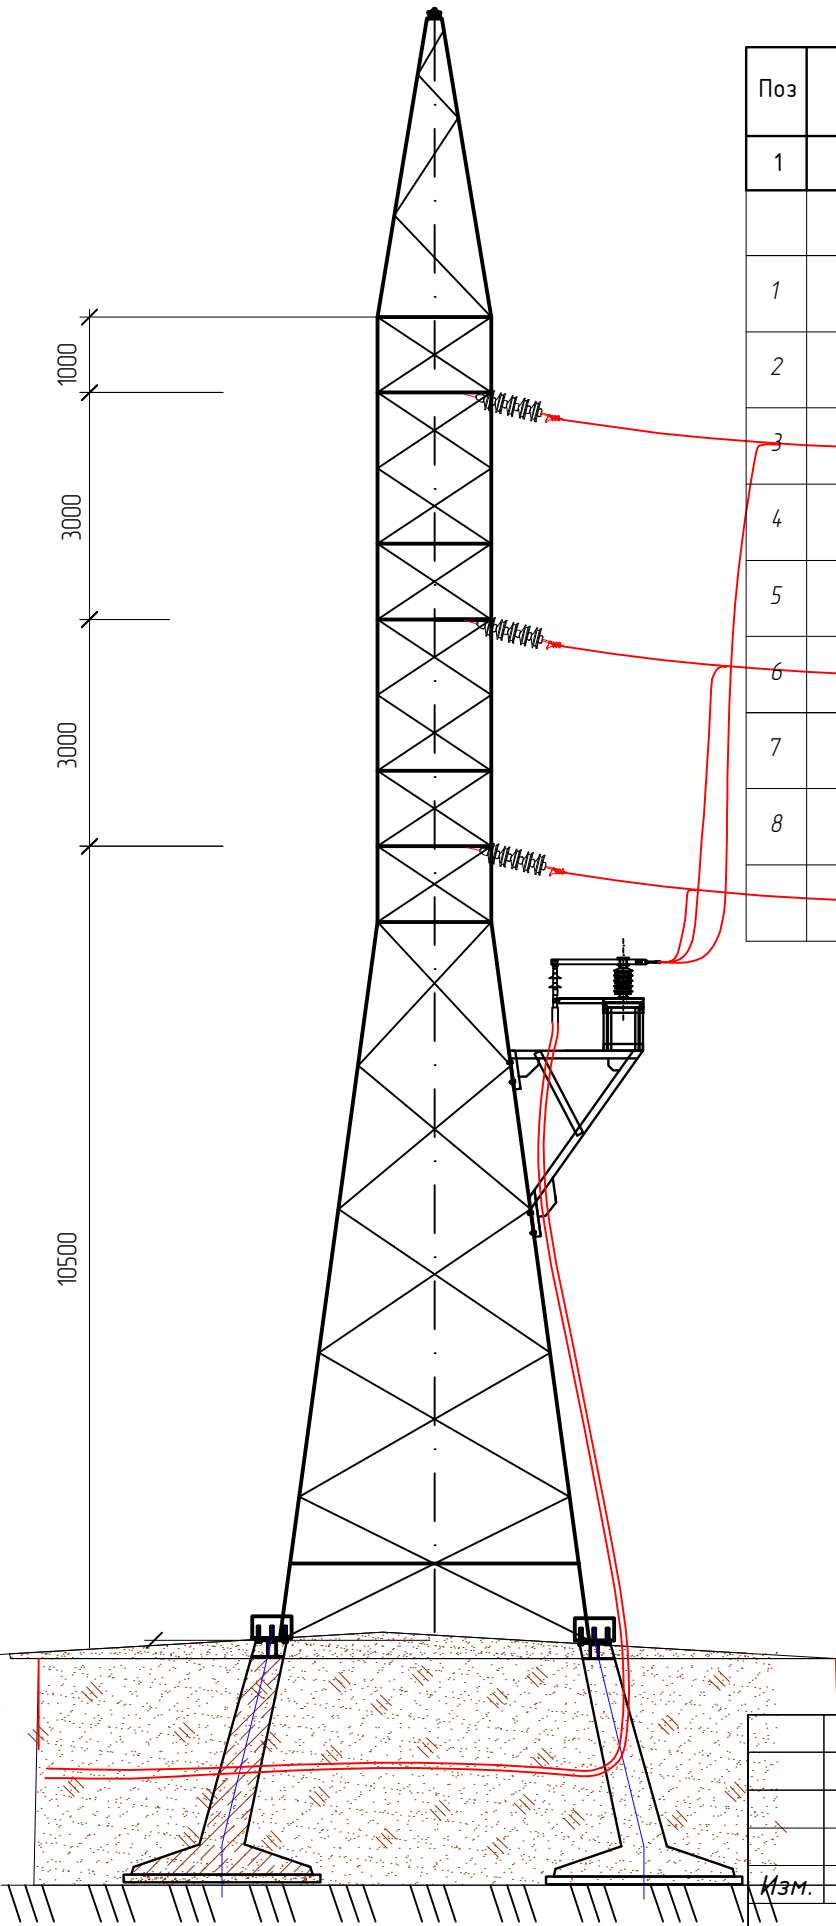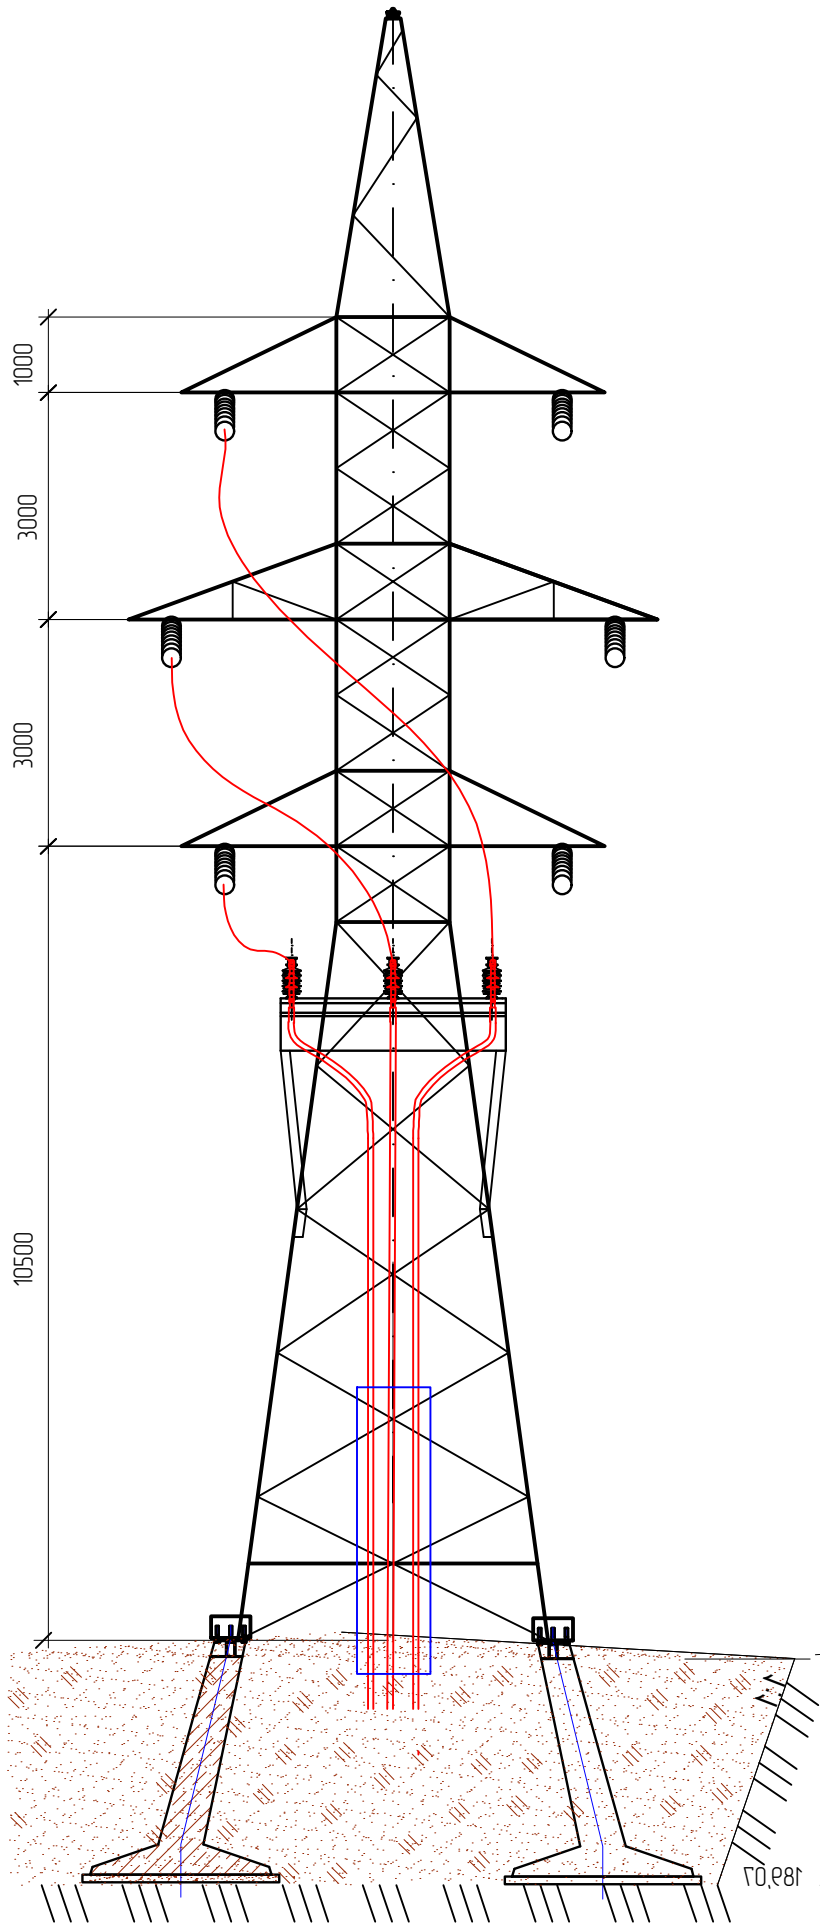

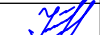
|           |           |      |        |                                                                                       |      |   |                               |      |        |
|-----------|-----------|------|--------|---------------------------------------------------------------------------------------|------|---|-------------------------------|------|--------|
|           |           |      |        |                                                                                       |      | <p>"LIMAOMALI" МЧЖ "Сюренота" темир кинини ўзлаштириш лойиҳасини тўлиқ қувватда ишга тушириш, лойиҳа ташаббускори томонидан қўшимча саноат туризмни йўлга қўйиш, янги иш ўринларини яратиш ва ҳудудда инвестиция жозибадорлигини ошириш мақсадида 20 МВт қувватга эга 35/10 КВ подстанция қуриш.</p> |                               |      |        |
| Изм.      | Кол.      | Лист | № док. | Подпись                                                                               | Дата |   |                               |      |        |
|           |           |      |        |                                                                                       |      |   |                               |      |        |
| ГИП       | Джураев Ж |      |        |  |      |   |                               |      |        |
| Норм.конт | Ачилов О  |      |        |  |      |   |                               |      |        |
| Исполн.   | Ташов И   |      |        |  |      |   |                               |      |        |
|           |           |      |        |                                                                                       |      | Кабельная линия-35кВ   | Стадия                        | Лист | Листов |
|           |           |      |        |                                                                                       |      |   | РП                            | 3    | 6      |
|           |           |      |        |                                                                                       |      | Установка опорного изолятора   | "Бухоро электротехлоийха" МЧЖ |      |        |

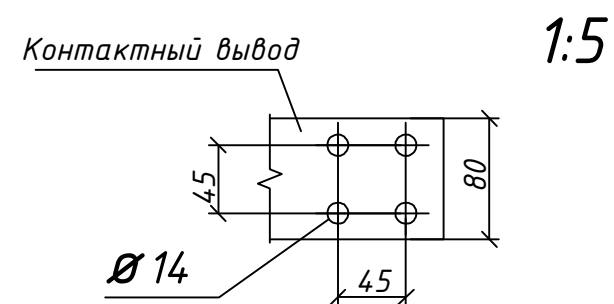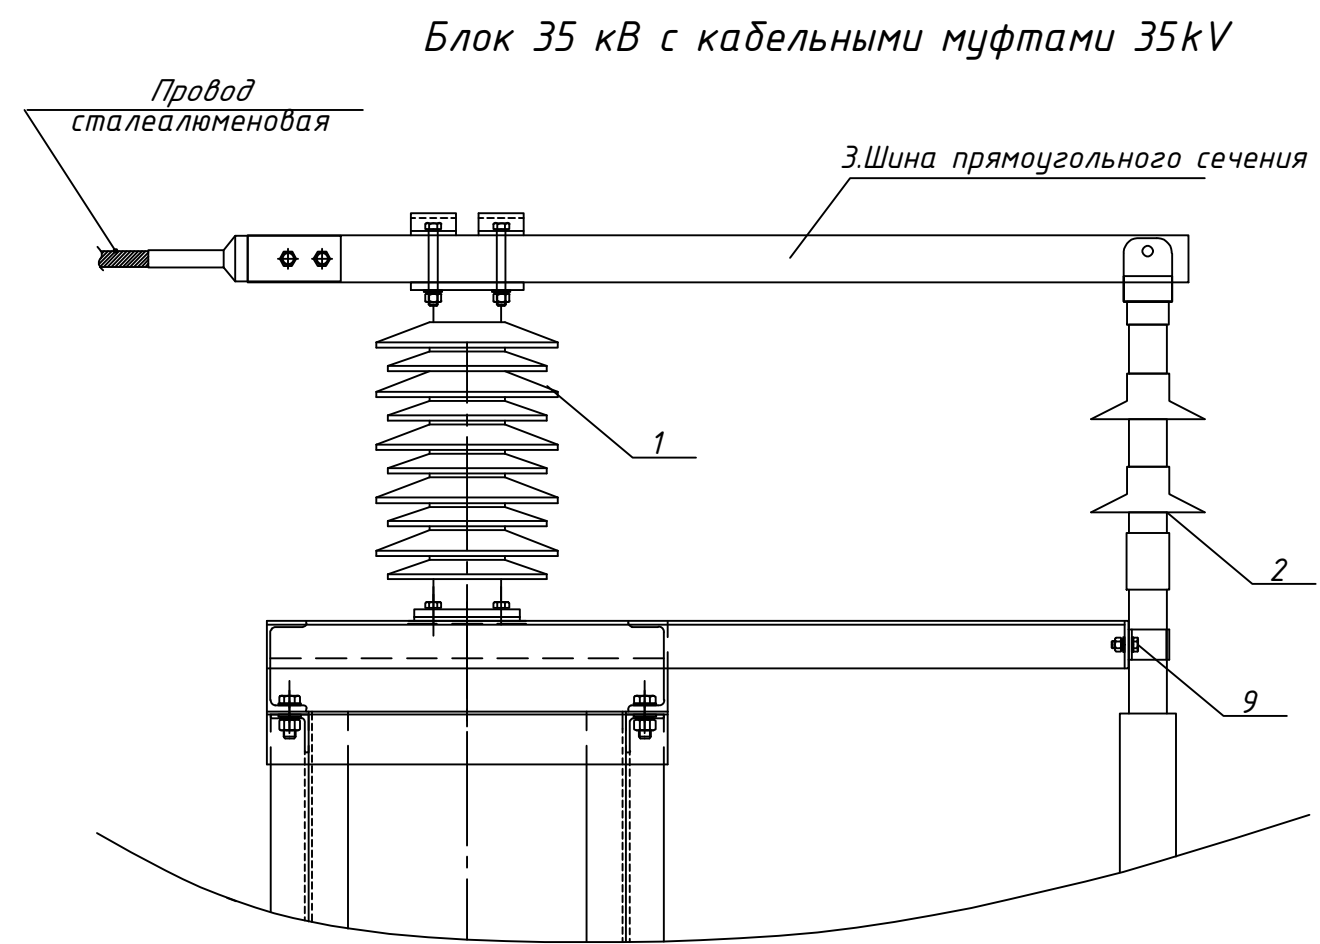

| Поз | Обозначения           | Наименовая                         | ед. Изм. | Кол-во | Премечание            |
|-----|-----------------------|------------------------------------|----------|--------|-----------------------|
| 1   | ГОСТ 52082-2003       | Изоятор ОСК-35 Кв                  | шт.      | 3      | для АПвПу Кадел 1х240 |
| 2   | ГОСТ 137810-86        | Муфта концевая POLT-42E/1X0-L12    | шт.      | 3      |                       |
| 3   | ГОСТ 15176-89         | Шина прямоугольного сечения 40х4мм | шт.      | 3      |                       |
| 4   | A2A-95-8              | Зажим аппаратный                   | шт.      | 3      | для провода АС 95/16  |
| 5   | M12x50. ГОСТ 7798-70  | Болт                               | шт.      | 6      |                       |
| 6   | M12x50. ГОСТ 5915-70  | Гайка                              | шт.      | 6      |                       |
| 7   | M12x50. ГОСТ 11371-78 | Шайба                              | шт.      | 12     |                       |
| 8   | M12x50. ГОСТ 6402-70  | Шайба                              | шт.      | 6      |                       |
| 9   |                       | Зажим кабельный                    | шт.      | 6      |                       |
|     |                       |                                    |          |        |                       |
|     |                       |                                    |          |        |                       |

|           |           |      |        |                                                                                       |      |   |                               |      |        |
|-----------|-----------|------|--------|---------------------------------------------------------------------------------------|------|---|-------------------------------|------|--------|
|           |           |      |        |                                                                                       |      |   |                               |      |        |
| Изм.      | Кол.      | Лист | № док. | Подпись                                                                               | Дата | “LIMAOMALI” МЧЖ “Сюренога” темир конини ўзлаштириш лойиҳасини тўлиқ қувватда ишга тушириш, лойиҳа ташаббускори томонидан қўшимча саноат туризмини йўлга қўйиш, янги иш ўринларини яратиш ва ҳудудда инвестиция жозибадорлигини ошириш мақсадида 20 МВт қувватга эга 35/10 КВ подстанция қуриш. |                               |      |        |
|           |           |      |        |                                                                                       |      | Кабельная линия-35кВ   | Стадия                        | Лист | Листов |
|           |           |      |        |                                                                                       |      |   | РП                            | 4    | 6      |
| ГИП       | Джураев Ж |      |        |  |      | Установка Муфта концевая   | “Бухоро электротехлоийха” МЧЖ |      |        |
| Норм.конт | Ачилов О  |      |        |  |      |   |                               |      |        |
| Исполн.   | Ташов И   |      |        |  |      |   |                               |      |        |
|           |           |      |        |                                                                                       |      |   |                               |      |        |

Прокладка кабельной линии


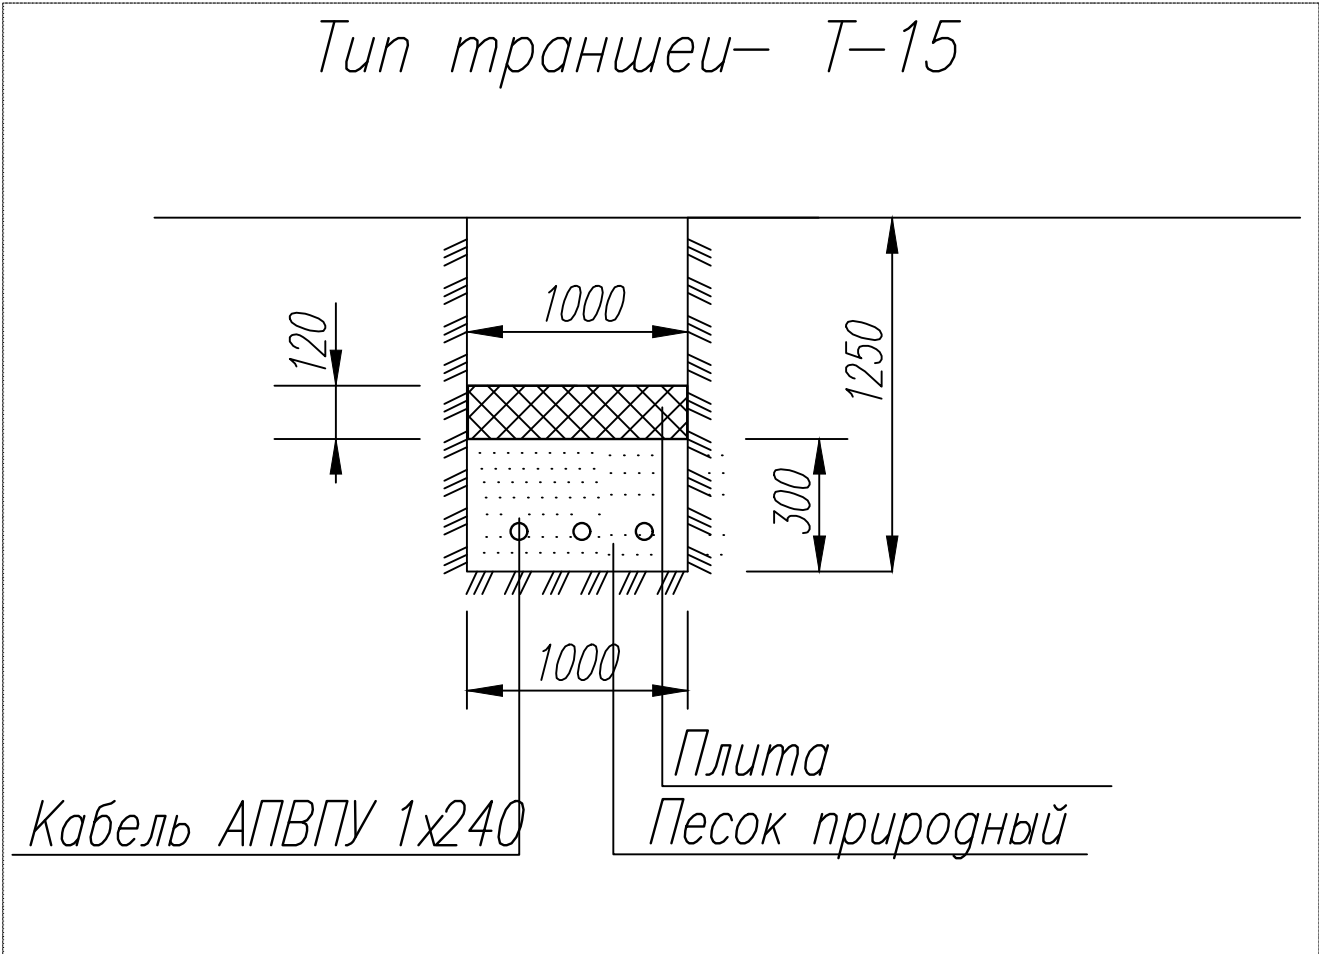


Примечания:

При рытье ям в зависимости от типа грунта и расположения ям копают вручную или механическим способом.

|           |      |           |        |         |      |   |  |                               |      |
|-----------|------|-----------|--------|---------|------|---|--|-------------------------------|------|
|           |      |           |        |         |      |   |  |                               |      |
|           |      |           |        |         |      |   |  |                               |      |
|           |      |           |        |         |      |   |  |                               |      |
|           |      |           |        |         |      |   |  |                               |      |
| Изм.      | Кол. | Лист      | № док. | Подпись | Дата | "LIMAOAOLI" МЧЖ "Сюренота" темир кини ўзлаштириш лойиҳасини тўлиқ қувватда ишга тушириш, лойиҳа ташаббускори томонидан қўшимча саноат туризмни йўлга қўйиш, янги иш ўринларини яратиш ва ҳудудда инвестиция жозибадорлигини ошириш мақсадида 20 МВт қувватга эга 35/10 КВ подстанция қуриш. |  |                               |      |
|           |      |           |        |         |      | Кабельная линия-35кВ   |  | Стадия                        | Лист |
|           |      |           |        |         |      |   |  | РП                            | 5    |
| ГИП       |      | Джураев Ж |        |         |      |   |  |                               | 6    |
| Норм.конт |      | Ачилов О  |        |         |      |   |  |                               |      |
| Исполн.   |      | Ташов И   |        |         |      | Прокладка кабельной линии ( КЛ-35кВ)   |  | "Бухоро электротехлоийха" МЧЖ |      |
|           |      |           |        |         |      |   |  |                               |      |

Пересечения N 1  
Прокладка кабельной линии под автодорогой (по  
т.пр. А5-92-39-02)

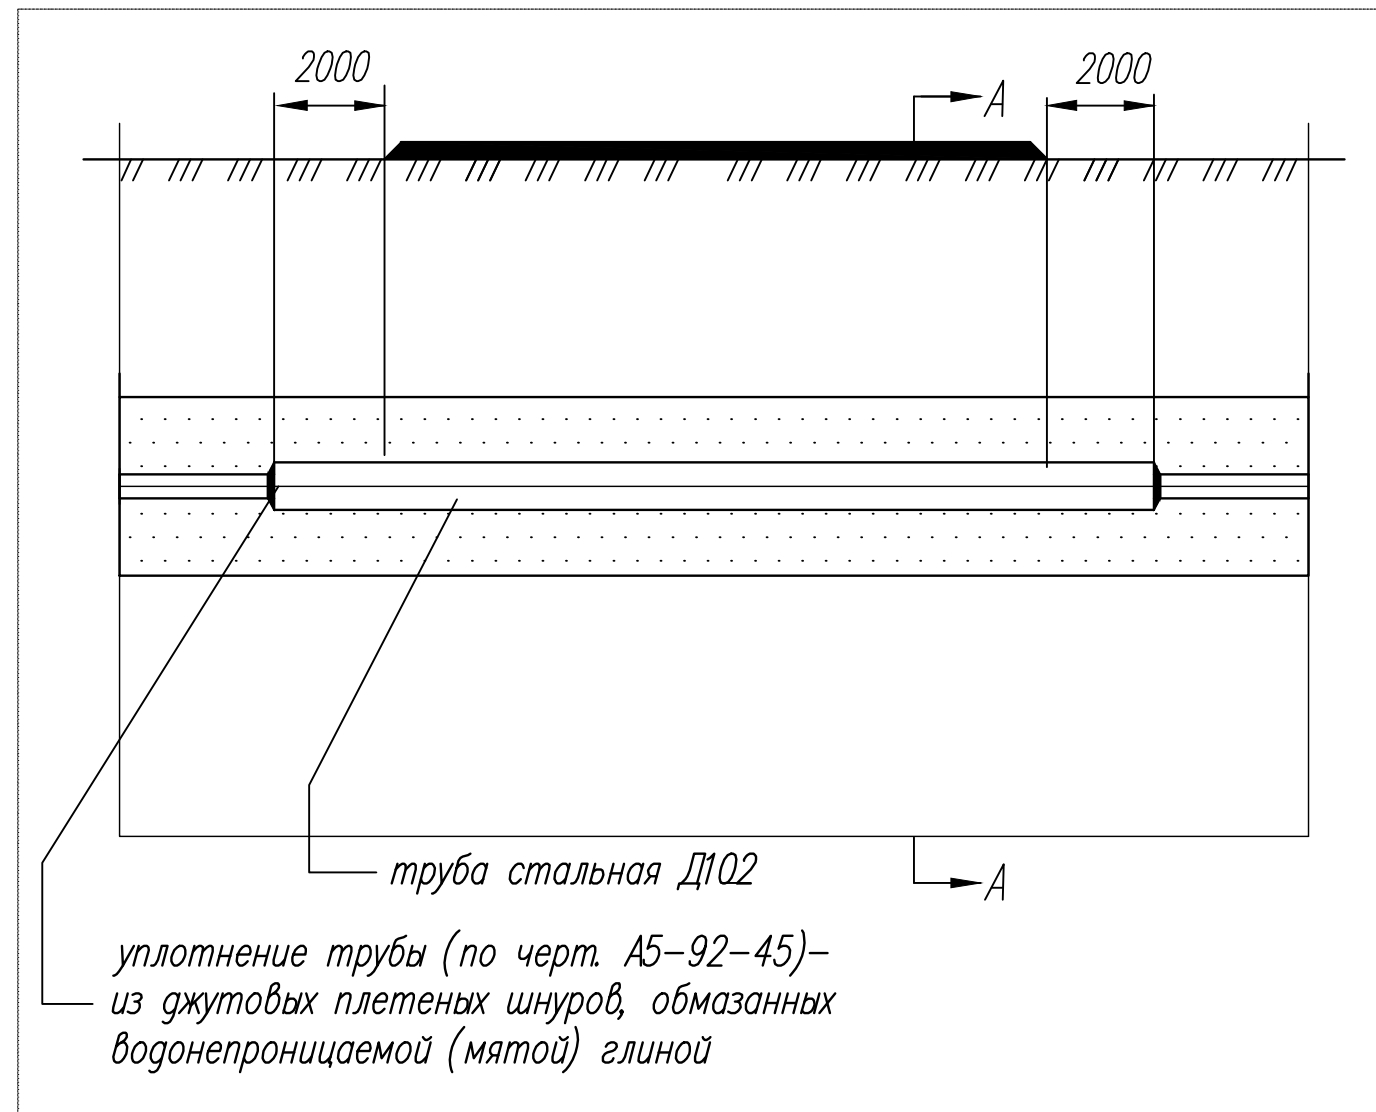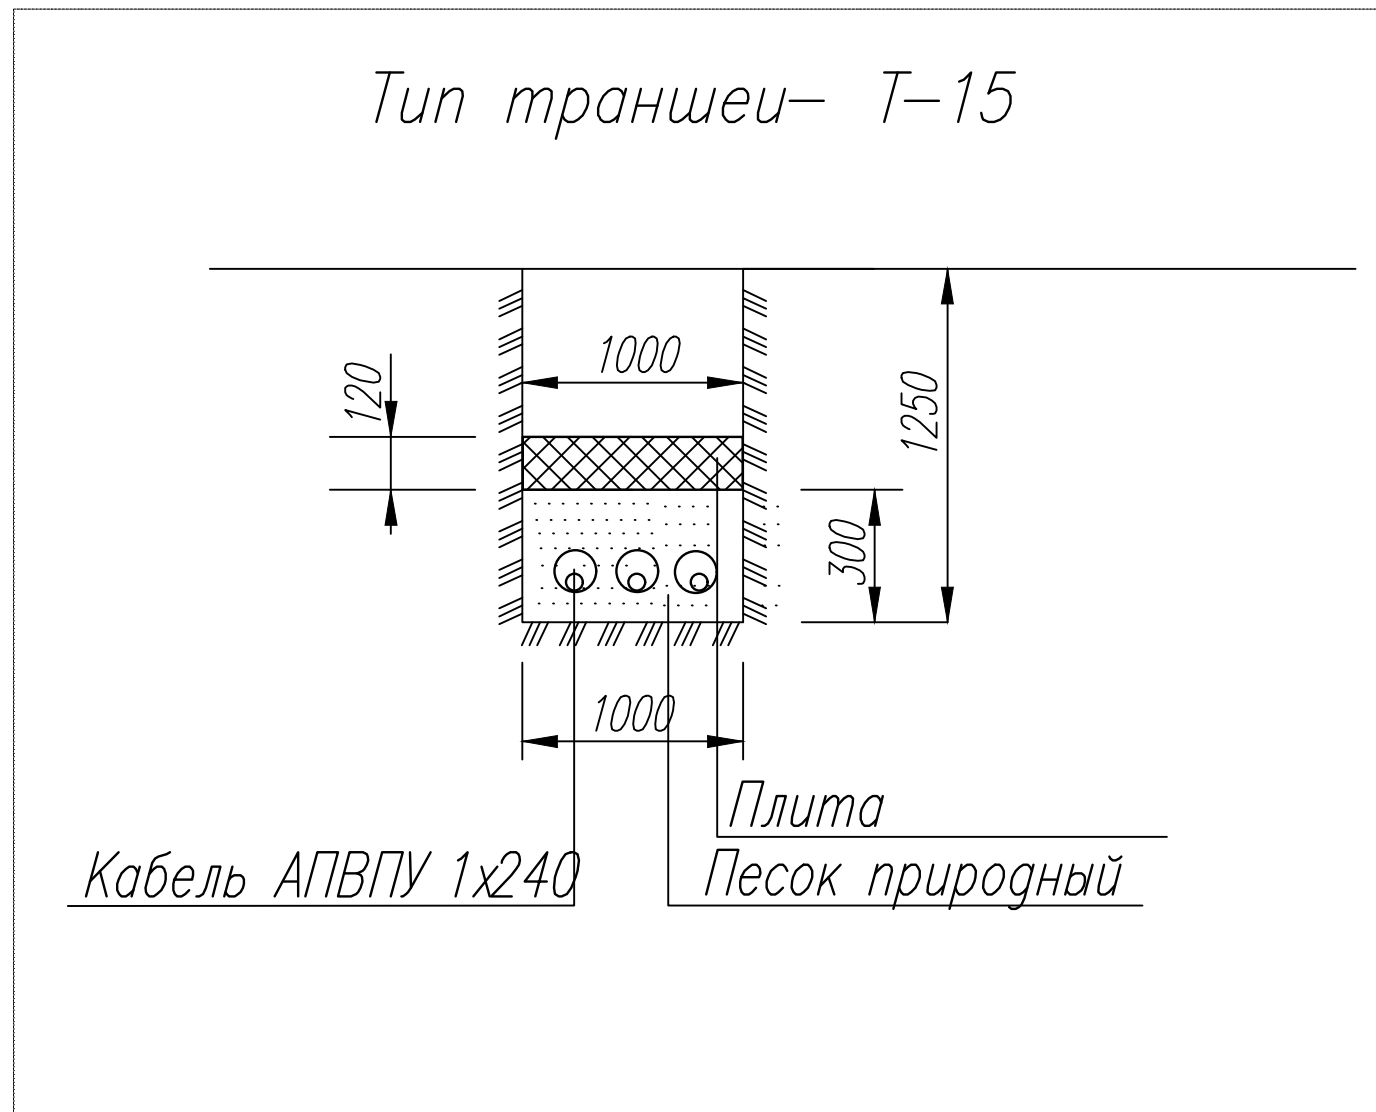

Примечания:

При рытье ям в зависимости от типа грунта и расположения ям копают вручную или механическим способом.

|           |           |      |        |         |      |   |                                   |      |
|-----------|-----------|------|--------|---------|------|---|-----------------------------------|------|
|           |           |      |        |         |      |   |                                   |      |
|           |           |      |        |         |      | "LIMAOALI" МЧЖ "Сюренота" темир конини ўзлаштириш лойиҳасини тўлиқ қувватда ишга тушириш, лойиҳа ташаббускори томонидан қўшимча саноат туризмини йўлга қўйиш, янги иш ўринларини яратиш ва ҳудудда инвестиция жозибадорлигини ошириш мақсадида 20 МВт қувватга эга 35/10 КВ подстанция қуриш. |                                   |      |
| Изм.      | Кол.      | Лист | № док. | Подпись | Дата |   | Стадия                            | Лист |
|           |           |      |        |         |      | Кабельная линия-35кВ   | РП                                | 6    |
| ГИП       | Джураев Ж |      |        |         |      | Прокладка кабельной линии под автодорогой<br>( КЛ-35кВ)   | "Бухоро электротехлоийиҳа"<br>МЧЖ | 6    |
| Норм.конт | Ачилов О  |      |        |         |      |   |                                   |      |
| Исполн.   | Ташов И   |      |        |         |      |   |                                   |      |

“LIMAOMAOLI” МЧЖ “Сюренога” темир конини ўзлаштириш лойиҳасини тўлиқ қувватда ишга тушириш, лойиҳа ташаббускори томонидан қўшимча саноат туризмни ўўлга қўйиш, янги иш ўринларини яратиш ва Ҳудудда инвестиция жозибадорлигини ошириш мақсадида 20 МВт қувватга эга 35/10 КВ подстанция қуриш.

### С П Е Ц И Ф И К А Ц И Я

#### Кабелный Линия КЛ-35кв

| №<br>п/п                  | Наименование материалов и оборудования                     | Тип и марка       | Ед-ца<br>измерения | Кол-во по<br>проекту | Вес за ед-цу<br>(кг) | Приме-<br>чание |
|---------------------------|------------------------------------------------------------|-------------------|--------------------|----------------------|----------------------|-----------------|
| Общие данные              |                                                            |                   |                    |                      |                      |                 |
| 1                         | Кабелный Линия КЛ-35кв                                     |                   | Метр               | 70                   |                      |                 |
| Земляная работа КЛ-35кв   |                                                            |                   |                    |                      |                      |                 |
| 1                         | Траншея ручной (гр грунт 2) 18 метр                        | Тип Т-15          | м3                 | 52                   |                      |                 |
| 2                         | Траншея ручной (гр грунт 2) 25 метр                        | Тип Т-15          | м3                 | 5,6                  |                      |                 |
| 3                         | Песок природный Н-30см                                     |                   | м3                 | 14,4                 |                      |                 |
| 4                         | Обратный засыпка ручной (гр грунт 1)                       |                   | м3                 | 37,44                |                      |                 |
|                           |                                                            |                   |                    |                      |                      |                 |
| 1.Кабельная линия КЛ-35кВ |                                                            |                   |                    |                      |                      |                 |
| 1                         | Кабель                                                     | АПВПУ 1х240/25-35 | м                  | 210                  | 2,14                 | 449,4           |
| 2                         | Изоятор ОСК-35 Кв                                          | ОСК-35 Кв         | Шт                 | 3                    |                      |                 |
| 3                         | Муфта концевая POLT-42E/1X0-L12                            | POLT-42E/1X0-L12  | Шт                 | 6                    |                      |                 |
| 4                         | Шина прямоугольного сечения 1000мм                         | 40х4мм            | Шт                 | 3                    |                      |                 |
| 5                         | Зажим аппаратный                                           | A2A-95-8          | Шт                 | 3                    |                      |                 |
| 6                         | Провод алюминиевостальной голый<br>(линия провод 3.030 км) | АС-95             | км                 | 0,021                | 385                  | 8,09            |
| 7                         | Ответвительный плашечный зажим РС 150                      | РС 150            | Шт                 | 6                    |                      |                 |

|                                      |                                  |                       |    |    |       |        |
|--------------------------------------|----------------------------------|-----------------------|----|----|-------|--------|
| 8                                    | Болт                             | M12x50. ГОСТ 7798-70  | Шм | 6  |       |        |
| 9                                    | Гаїка                            | M12x50. ГОСТ 5915-70  | Шм | 6  |       |        |
| 10                                   | Шаїда                            | M12x50. ГОСТ 11371-78 | Шм | 12 |       |        |
| 11                                   | Шаїда                            | M12x50. ГОСТ 6402-70  | Шм | 6  |       |        |
| 12                                   | Зажим кабельний                  |                       | Шм | 6  |       |        |
| 13                                   | Плита                            | ПТ 10.5               | Шм | 96 |       |        |
| 14                                   | Труба металлический (Хим защита) | Д102х3мм              | м  | 15 | 7,32  | 109,8  |
| ЭЛЕМЕНТОВ ОПОРНОГО ИЗОЛЯТОРА         |                                  |                       |    |    |       |        |
| 1                                    | Уголок L=3000                    | 75x5                  | Шм | 6  | 17,4  | 104,4  |
| 2                                    | Уголок L=500                     | 75x5                  | Шм | 8  | 2,9   | 23,2   |
| 3                                    | Уголок L=2500                    | 75x5                  | Шм | 8  | 14,5  | 116    |
| 4                                    | Уголок L=500                     | 75x5                  | Шм | 4  | 2,9   | 11,6   |
| 5                                    | Уголок L=1200                    | 50x5                  | Шм | 4  | 4,524 | 18,096 |
| 6                                    | Лист                             | 300x300x5             | Шм | 6  | 5,53  | 33,18  |
| 7                                    | Болт                             | М 24x50               | Шм | 8  | 0,297 | 2,376  |
| 8                                    | Гаїка                            | М 24x50               | Шм | 16 | 0,123 | 1,968  |
| 9                                    | Шаїда                            | М 24                  | Шм | 16 | 0,034 | 0,54   |
| КЛ-35кв Пересечения грунтовой дорожа |                                  |                       |    |    |       |        |
| 1                                    | Труба металлический              | Д102х3мм              | м  | 39 | 7,32  | 285,48 |
| 2                                    | Изоляция металлический труба     |                       | м  | 39 |       |        |

ГИП



Джураев Ж