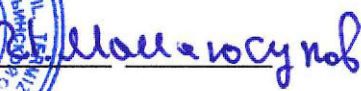


Термиз туман Мустақиллик МФЙ жайхун оққуш чашмабулоқ кўчаларига асфальт қопламаси ётқизиш L=5534 м

ТАСДИҚЛАЙМАН


Термиз туман
Хокими ўринбосари

10 2026 й.


КЕЛИШИЛДИ

Термиз туман
Ободонлаштириш бошқармаси

« 13 » 10 2026 й.

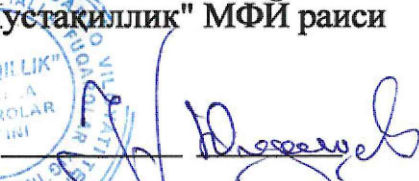КЕЛИШИЛДИ

Термиз туман
"Мустақиллик" МФЙ раиси

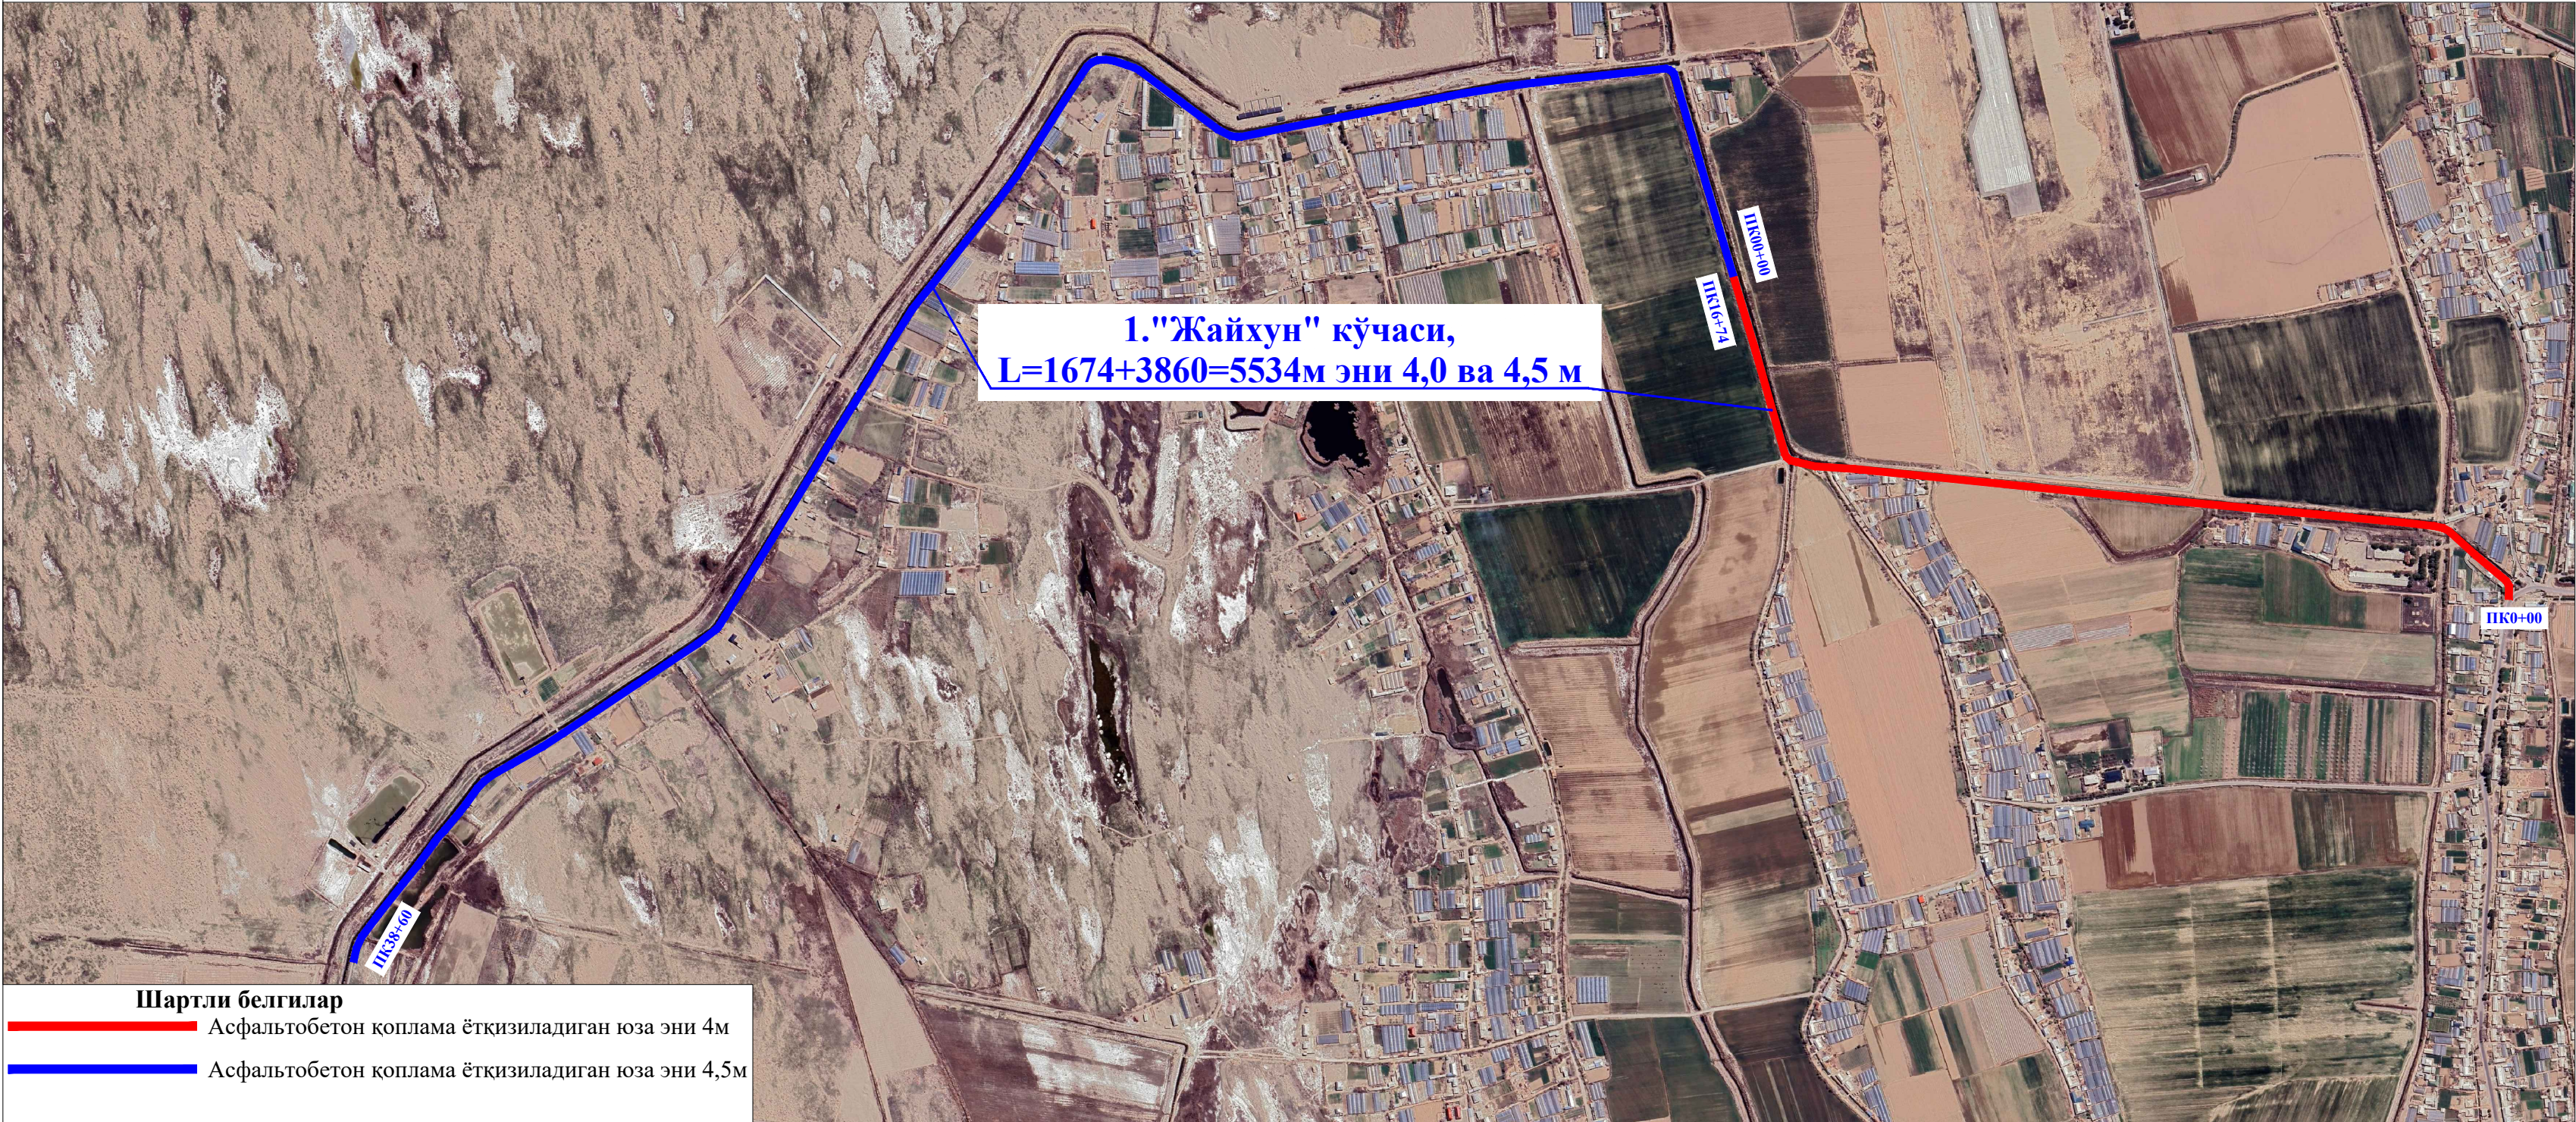« 13 » 10 2026 й.




Шартли белгилар

- Асфальтобетон қоплама ётқизиладиган юза эни 4м
- Асфальтобетон қоплама ётқизиладиган юза эни 4,5м

	Йўлнинг тўғри қисми					Йўлнинг туташмадаги айлана қисми		Йўлнинг асосий қисми	тип	қоплама тури
№ участка	дан ПК+	гача ПК+	Узунлиги м.	Кенглиги м.	Юзаси м2	Йўлнинг туташмада ги радиуси юзаси м	Йўлнинг туташмада ги радиуси юзаси м2	Умумий юзаси м2		
1. "Жайхун" кўчаси, L=1674+3860=5534 м										
1	0+00	16+74	1 674	4	6696			6696	тип 1	Асфальтобетон
2	16+74	55+34	3 860	4,5	17370			17370	тип 1	Асфальтобетон
	Жами		5 534		24 066			24 066		

ТИП 1
(ўлчамлар сантиметрда келтирилган)

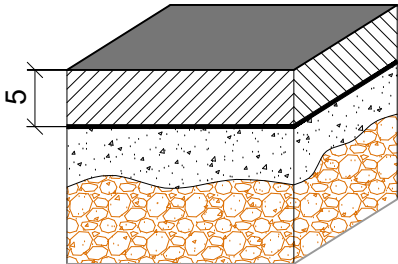

Тип Б марка I ГОСТ 9128-2013 бўйича иссиқ зич асфальтобетон қоришмали қоплама

Қум-шағал аралашмали текисловчи қатлами (С-4)

Мавжуд йўл тўшамаси (ҚША)

						Термиз туман Мустақиллик МФЙ жайхун оққуш чашмабулоқ кўчаларига асфальт қопламаси ётқизиш L=5534 м			
Лавозими:	Фамилияси		Имзо	Сана					
Директор	Жумаев С.				Чизма схема	Босқич	Лист	Листлар	
Бажарди	Қодиров Ш.					ИЛ	1	1	
Текширди	Каримов А.				Йўлнинг трасса режаси	"Термиз Автойўл лойиҳа" МЧЖ			