

Ko'l MFY Andijon, Qilich burxon, Uch buloq, Katta ko'l ko'chalarini asfirlash zarur. (Aniqlangan uzunlik 3.360 km)

"TASDIQLAYMAN"
Andijon MYBX DM
direktori
"04" 10 2026-yil


"KELISHILDI"
Baliqchi tumani hokimining
qurilish ishlari bo'yicha
o'rinbosari
"04" 10 2026-yil

"KELISHILDI"
Baliqchi tumani Obodonlashtirish
Boshqarmasi vakili
"06" 10 2026-yil

"KELISHILDI"
Andijon MYBX DM
texnik nazoratchisi
"04" 10 2026-yil



"KELISHILDI"
Baliqchi tumani
Ko'l MFY
"04" 10 2026-yil

"KELISHILDI"
Baliqchi tumani Ko'l
MEY tashabbuskori
"06" 10 2026-yil

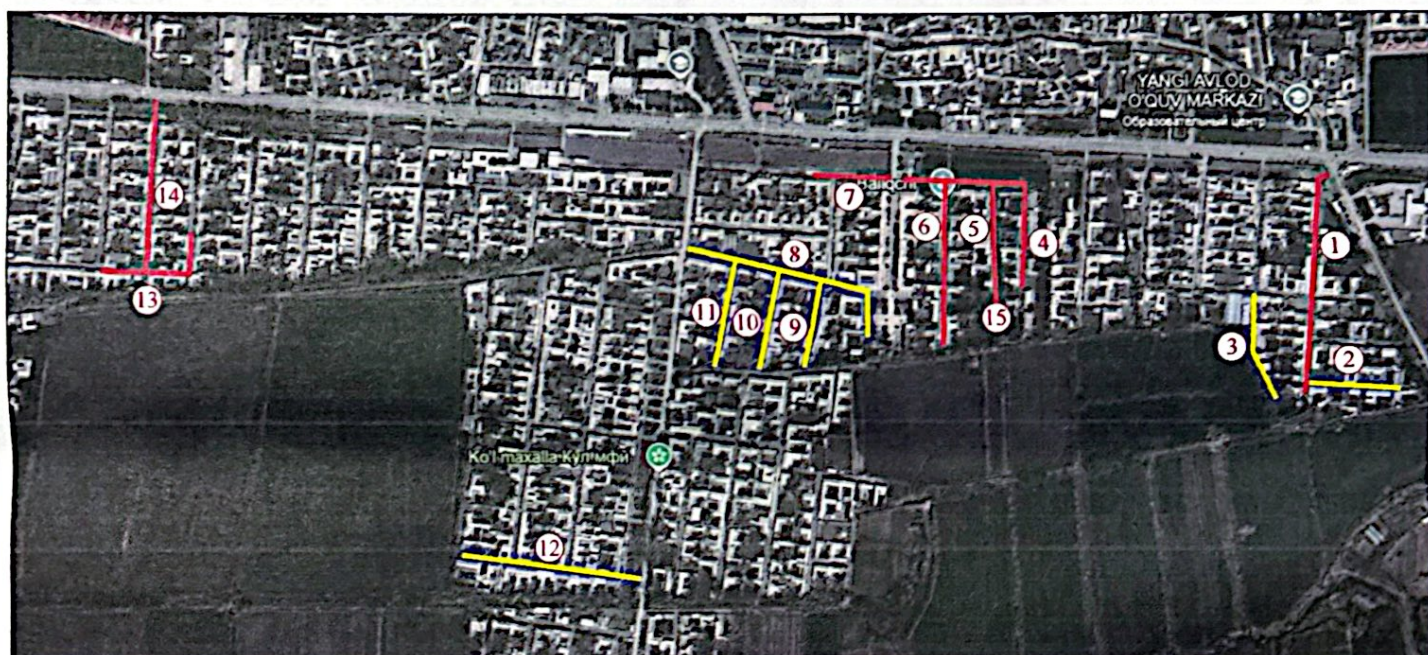

Baliqchi tumani Ko'l MFY

N2	Ko'cha nomlari	Uzunligi (m)	Qoplama Kengligi (m)
1	Ichki	397	4
2	Ichki	175	3,5
3	Ichki	140	3,5
4	Ichki	397	4
5	Ichki	176	4
6	Ichki	274	4
7	Ichki	115	4
8	Ichki	362	3,5
9	Ichki	135	3,5
10	Ichki	162	3,5
11	Ichki	172	3,5
12	Ichki	315	3,5
13	Ichki	205	4
14	Ichki	285	4
15	Ichki	50	4
Jami:		3360	

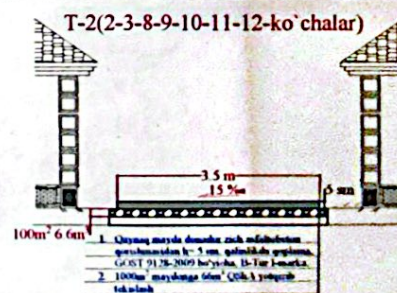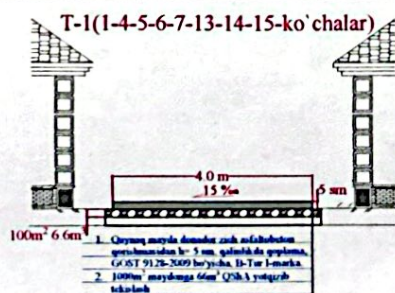

		02 10.	2026-y	
--	--	--------	--------	--	--	