

Ведомость рабочих чертежей основного комплекта марки "АС"		
Лист АС	Наименование	Примечание
1	Ведомость чертежей основного комплекта. Общие данные.	
1*	Общие данные.	
2	Фасад по оси "А", "Г", "1", "7"	
3	Обмерный план 1-го этажа.	
4	Обмерный план 2-го этажа.	
5	Разрез 1 - 1, Разрез 2 - 2	
6	План стен 1-го этажа.	
7	План стен 2-го этажа.	
8	Разрез 1 - 1, Разрез 2 - 2	
9	Ведомость отделки помещений	
10	Демонтаж план 1-го этажа	
11	Демонтаж план 2-го этажа	
12	Схема крепления перегородок.	
13	План полов 1-го этажа	
14	План полов 2-го этажа	
15	План парапет на отм. +6.320	
16	План стропильных конструкций на отм. +8.270	
17	План стропильных конструкций на отм. +5.270	
18	Слуховое окно СО-1.	
19	План кровли на отм. +8.270	
20	Ходовые мостика	
21	Металлический каркас К-1 для солнечных панелей.	
22	План кровли на отм. +5.270	
23	Козырек Кз1.	
24	Пандус П-1	
25	Крыльцо К2 (сущ)	

Главный инженер проекта:  Л. Исломов

N поз	Наименование	ед.изм.	Показатель		Итого
			1-этаж	2-этаж	
1	Общая площадь	м2	374.8	285.2	660.0
2	Полезная площадь	м2	349.2	270.6	619.8
3	Площадь застройки	м2	-	-	448.7
4	Строительный объем	м3	-	-	2940.2

						2026-й.	АС		
						Жиззах вилояти Арнасой тумани Мудофаа ишлари бўлими диносини таъмирлаш			
O'zg.	Dona	Var.	Buyur.	Imzo	Sana				
L.B.M	L. Islomov					Мудофаа ишлари бўлими	Bosqich	Varaq	Varaqlar
Bajardi	J. Narzullayev						Ishchi loyiha	1	25
Tekshirdi	F. Jamolov								
						Ведомость чертежей основного комплекта. Общие данные.		"TOWN PROJECT" МСНУ Jizzax 2026 у.	

Рабочим проектом капитального ремонта существующего здание “Мудофаа ишлари бўлими биноси” предусматривает восстановление следующих видов работ:

Демонтажные работы

Проемы и перегородки:

- Демонтаж оконных блоков, деревянных, металлическая дверных блоков, витражных блоков в стенах с отбивкой штукатурки в откосах.
- Демонтаж барьерная стойка.
- Демонтаж обшивка из ДВП
- Демонтаж поручень из деревянный (перилла)

2. Полы и потолок:

- Демонтаж деревянных полов до основания.
- Демонтаж оснований: лаг по кирпичным столбикам.
- Демонтаж мраморная полов до основания.
- Демонтаж потолок из пластик тамбура

3. Наружные конструкции:

- Демонтаж крылец.
- Демонтаж облицовки тамбура из алюкобонда.
- Демонтаж парапета из кирпича.
- Демонтаж кровли из асбестоцементного шифера (деревянные конструкции полностью пришли в негодность) двухэтажный блок.
- Демонтаж кровли из асбестоцементного шифера одноэтажного блока.

Монтажные работы:



- Устройство нового парапета высотой 400 мм.
- Устройство кровли из деревянных изделий и конструкций, (лежень, стойки, прогоны, стропилы, мауэрлаты и т.д).
- Кровля - из профилированного листа с полимерным покрытием толщиной 0,5мм по деревянной обрешетке.
- Замена асбестоцементного шифера с обрешёткой на кровле одноэтажного блока.
- Закладка проёмов кирпичом М75 на растворе М50.
- Оконные блоки – индивидуального изготовления, металлопластиковые, из ПВХ-профилей с однокамерными стеклопакетами.
- Наружные дверные блоки – индивидуального изготовления, из алюминиевых профилей с однокамерными стеклопакетами.
- Внутренние дверные блоки – индивидуального изготовления, из алюминиевых профилей с непрозрачным узорчатым остеклением, полотнами из МДФ и металлическая.
- Витражи – индивидуального изготовления из алюминиевого профиля с однокамерными стеклопакетами.
- Устройство полов из деревянных досок толщиной 36 мм.
- Устройство полов из нескользящей мраморной плитки (типа «Газган») толщиной 15 мм
- Установка новой барьерной стойки.
- Устройства новых никельхромомое перил ограждения на лестничной клетке.
- Устройства новых козырок.
- Внутренняя отделка – согласно ведомости внутренней отделки помещений.
- Устройство крыльца и пандуса с двухсторонними поручнями для маломобильных групп населения из бетона класса В15.
- Наружная отделка – согласно ведомости наружной отделки фасадов.




Данный раздел проекта разработан в соответствии с действующими строительными нормами и правилами и предусматривает мероприятия, обеспечивающие пожарную безопасность при эксплуатации здания.

Главный инженер проекта:





Л. Исломов

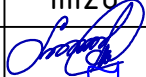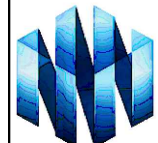						2026-й. АС			
						Жиззах вилояти Арнасой тумани Мудофаа ишлари бўлими диносини таъмирлаш			
O'zg.	Dona	Var.	Buyur.	Imzo	Sana				
L.B.M		L. Islomov				Мудофаа ишлари бўлими	Bosqich	Varaq	Varaqlar
Bajardi		J. Narzullayev					Ishchi loyiha	1*	25
Tekshirdi		F. Jamolov							
						Общие данные.		"TOWN PROJECT" MCHJ Jizzax 2026 y.	

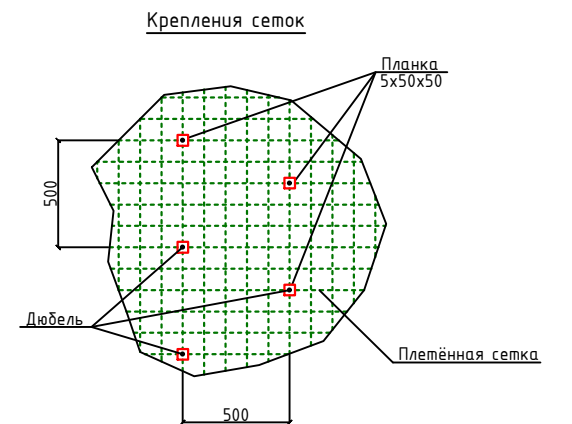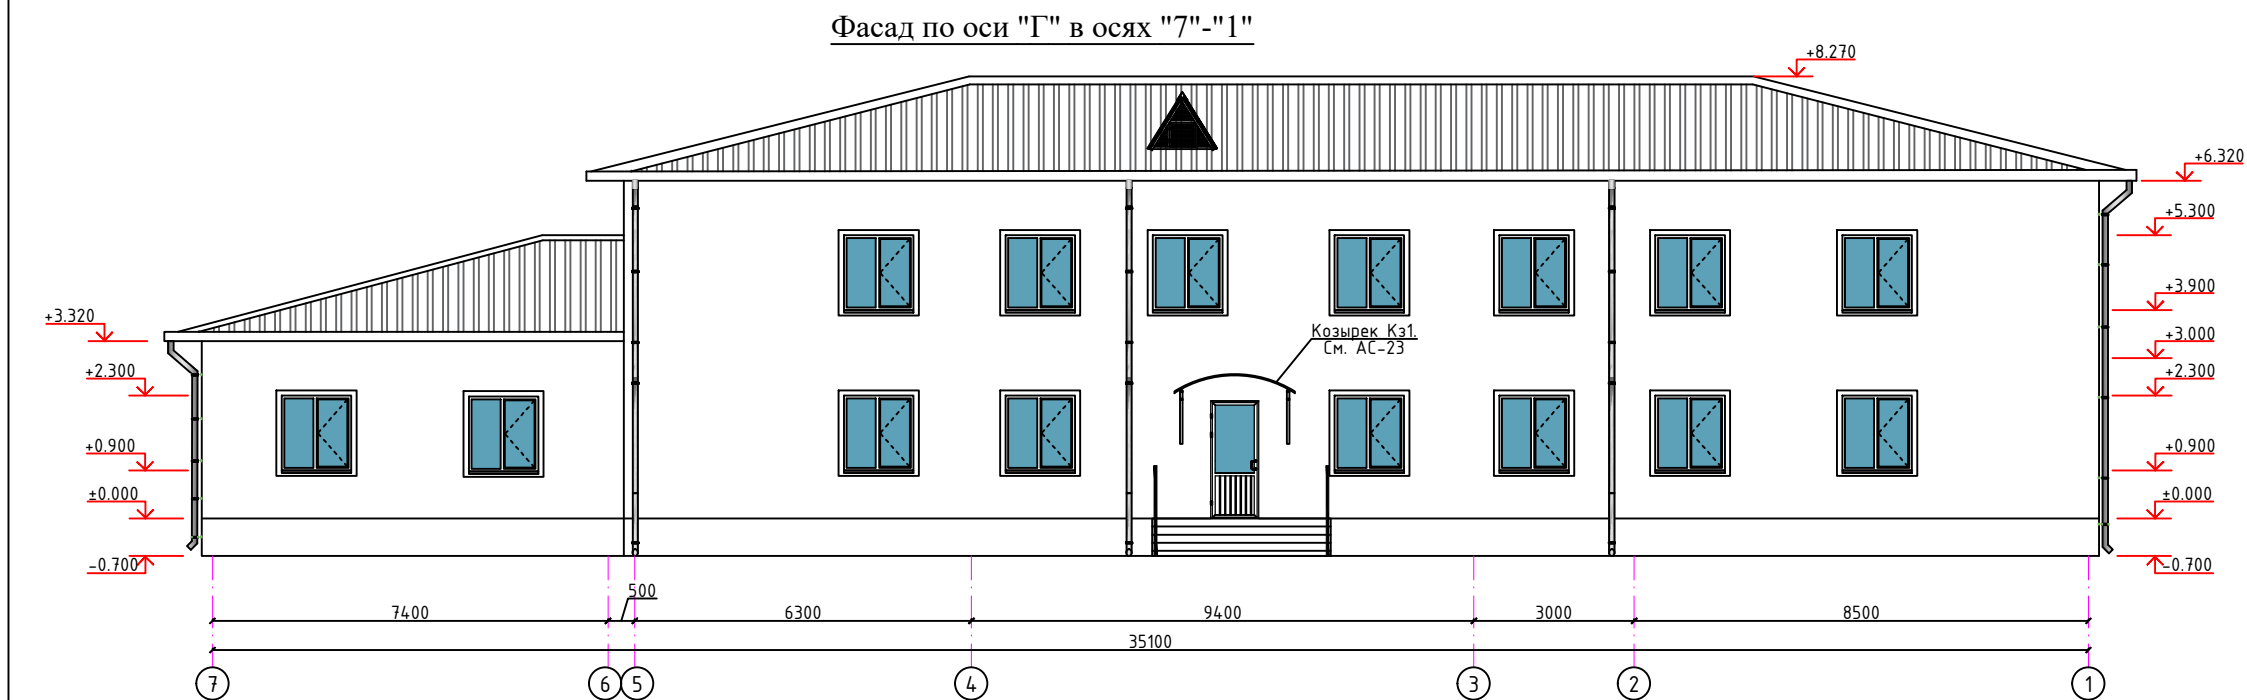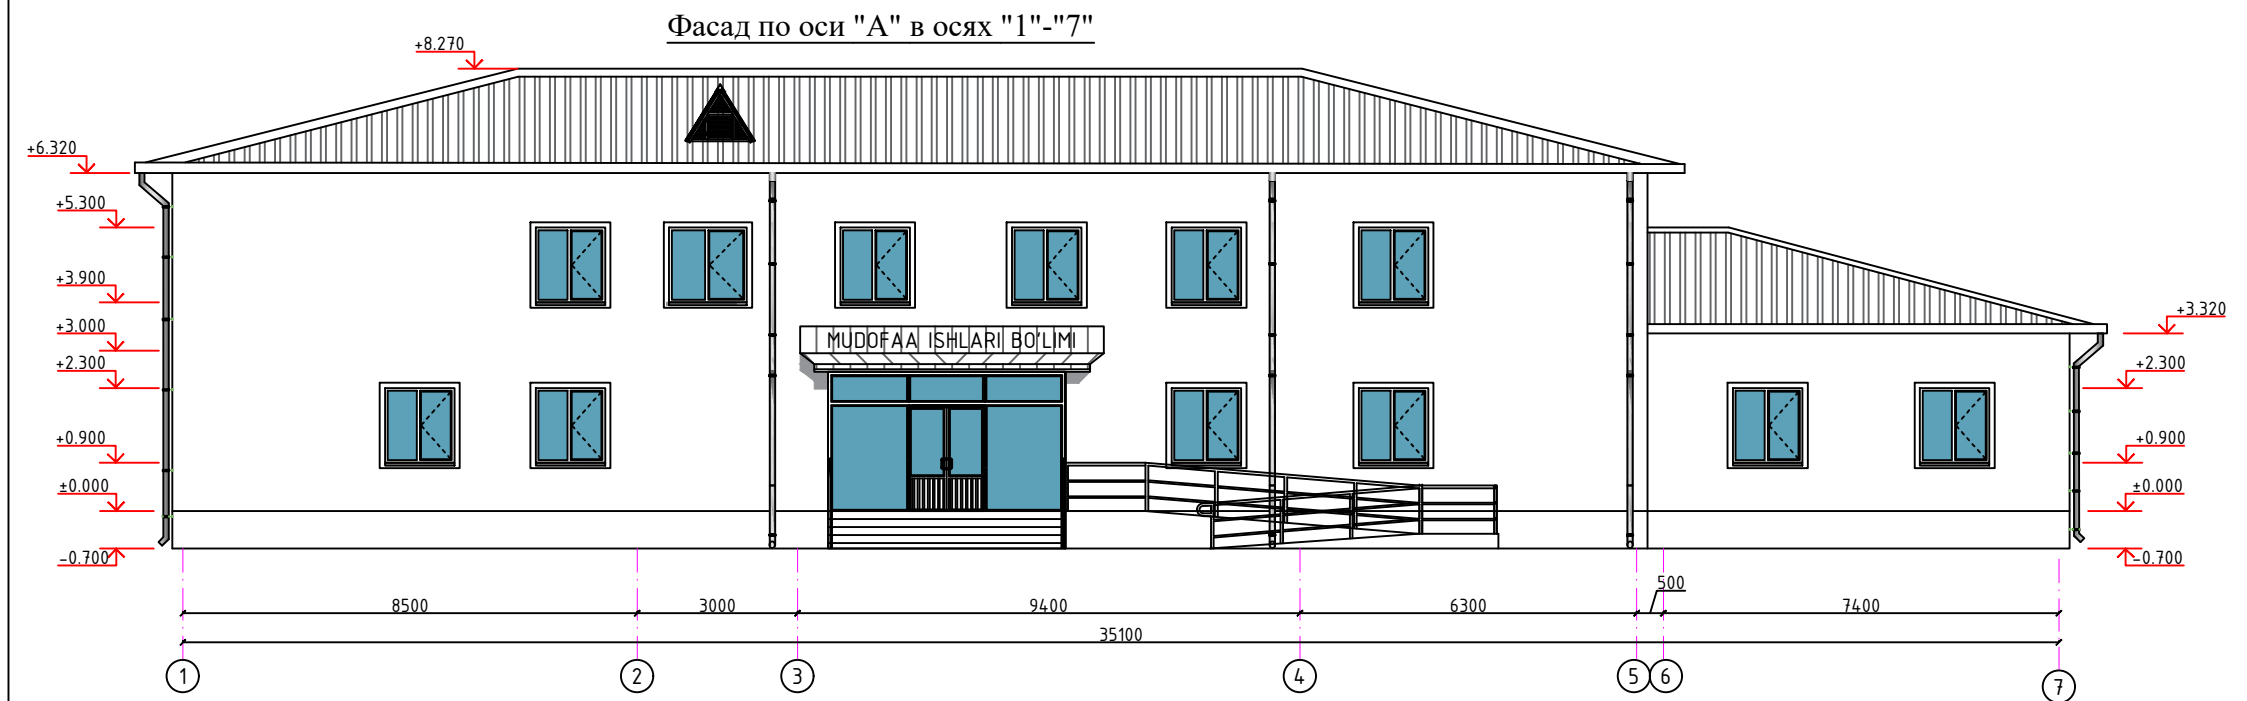


Расход материалов на 1м2 (75.5м2):

Дюбель	- 4шт;
Плетённая сетка	- 1м2;
Планка 5x50x50 (0.098кг)	- 4шт.

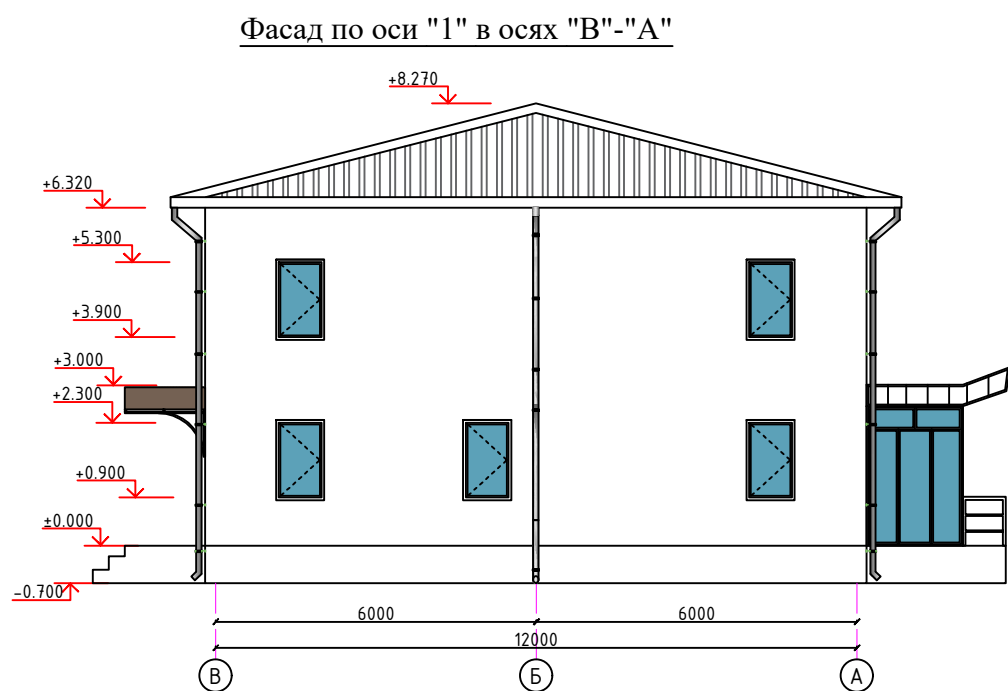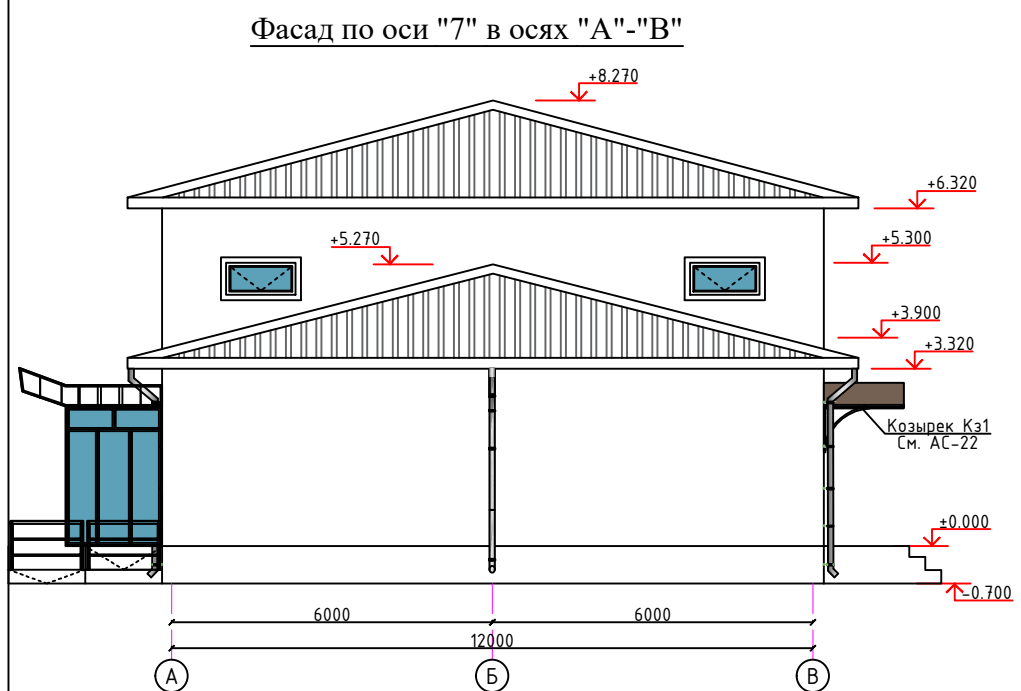

Ведомость отделки фасада.									
№	Элемент фасада				Характер отделки , материал				Кол-во
1	Цоколь				Устройство штукатурки стен по металлической сетке 20х20х2 мм. облицовка керамогранитными плитами размером 600х600х10 мм.				75.5м2
2	Поверхность стен				Водоэмульсионная окраска фасадной эмульсией в 2 слоя.				486.3м2
3	Облицовка тамбура				"Тункафон" по металлический каркасу				14.3м2
4	Подоконники				Оцинкованной кровельной сталь толщ. 0.5мм шир. 300мм				13.2м2
5	Объёмные буквы "MUDOFAA ISHLARI BO'LIMI" из акрилового стекла, высота букв – 300мм								20 букв
					2026-у.				АС
					Жиззах вилояти Арнасой тумани Мудофаа ишлари бўлими диносини таъмирлаш				
O'zg.	Dona	Var.	Buyur.	Imzo	Sana				
L.B.M	L. Islomov					Мудофаа ишлари бўлими			
Bajardi	J. Narzullayev								
Tekshirdi	F. Jamolov								
						Bosqich		Varaq	Varaqlar
						Ishchi loyiha		2	25
						Фасад по оси "А", "Г", "1", "7"		 "TOWN PROJECT" MCHJ Jizzax 2026 y.	


Обмерный план 1-го этажа.

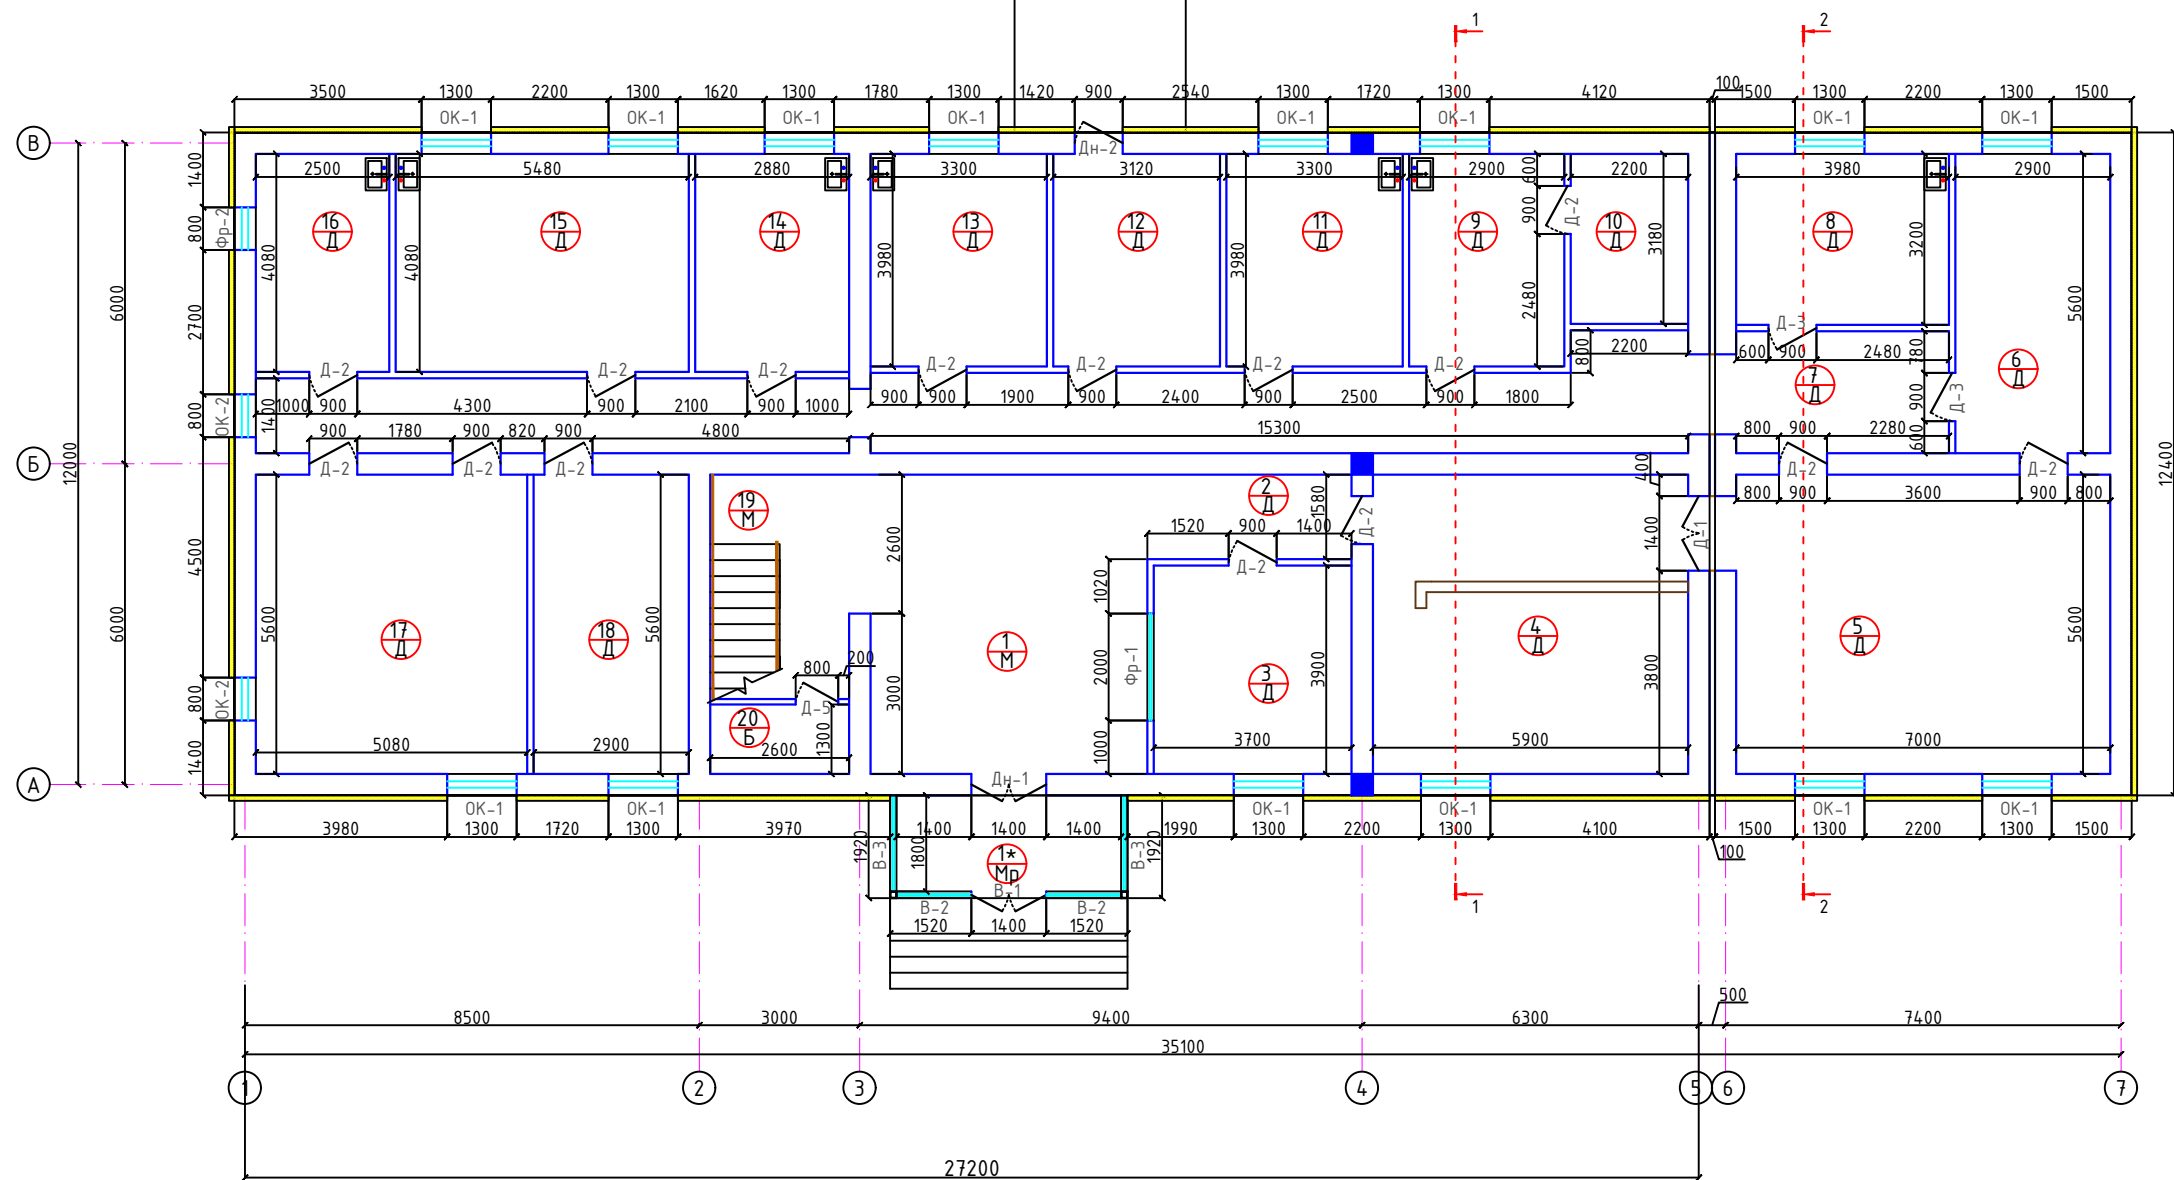

Экспликация помещений


Номер	Наименование	Площадь м2
1*	Тамбур	7.6
1	Холл	30.0
2	Коридор	6.0
3	Комната дежурного	14.4
4	Комната	33.0
5	Лекционный зал	40.2
6	Кабинет	16.2
7	Коридор	51.0
8	Комната	12.7
9	Комната	11.5
10	Комната	7.0
11	Кабинет	13.1
12	Кабинет	12.4
13	Кабинет	13.1
14	Кабинет	11.8
15	Зал	22.4
16	Кабинет	10.2
17	Комната	28.4
18	Комната	16.2
19	Лестничная клетка	14.6
20	Электрощитовая	3.4

Условные обозначения

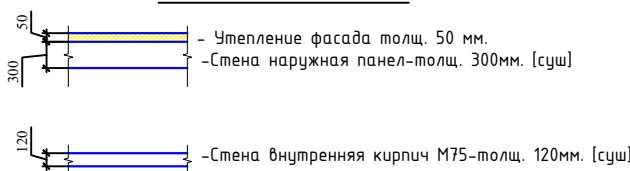


2026-у.						АС			
						Жиззах вилояти Арнасой тумани Мудофаа ишлари бўлими диносини таъмирлаш			
O'zg.	Dona	Var.	Buyur.	Imzo	Sana	Мудофаа ишлари бўлими	Bosqich	Varaq	Varaqlar
L.B.M		L. Islomov					Ishchi	3	25
Bajardi		J. Narzullayev					loyiha		
Tekshirdi		F. Jamolov				Обмерный план 1-го этажа.			

Обмерный план 2-го этажа.

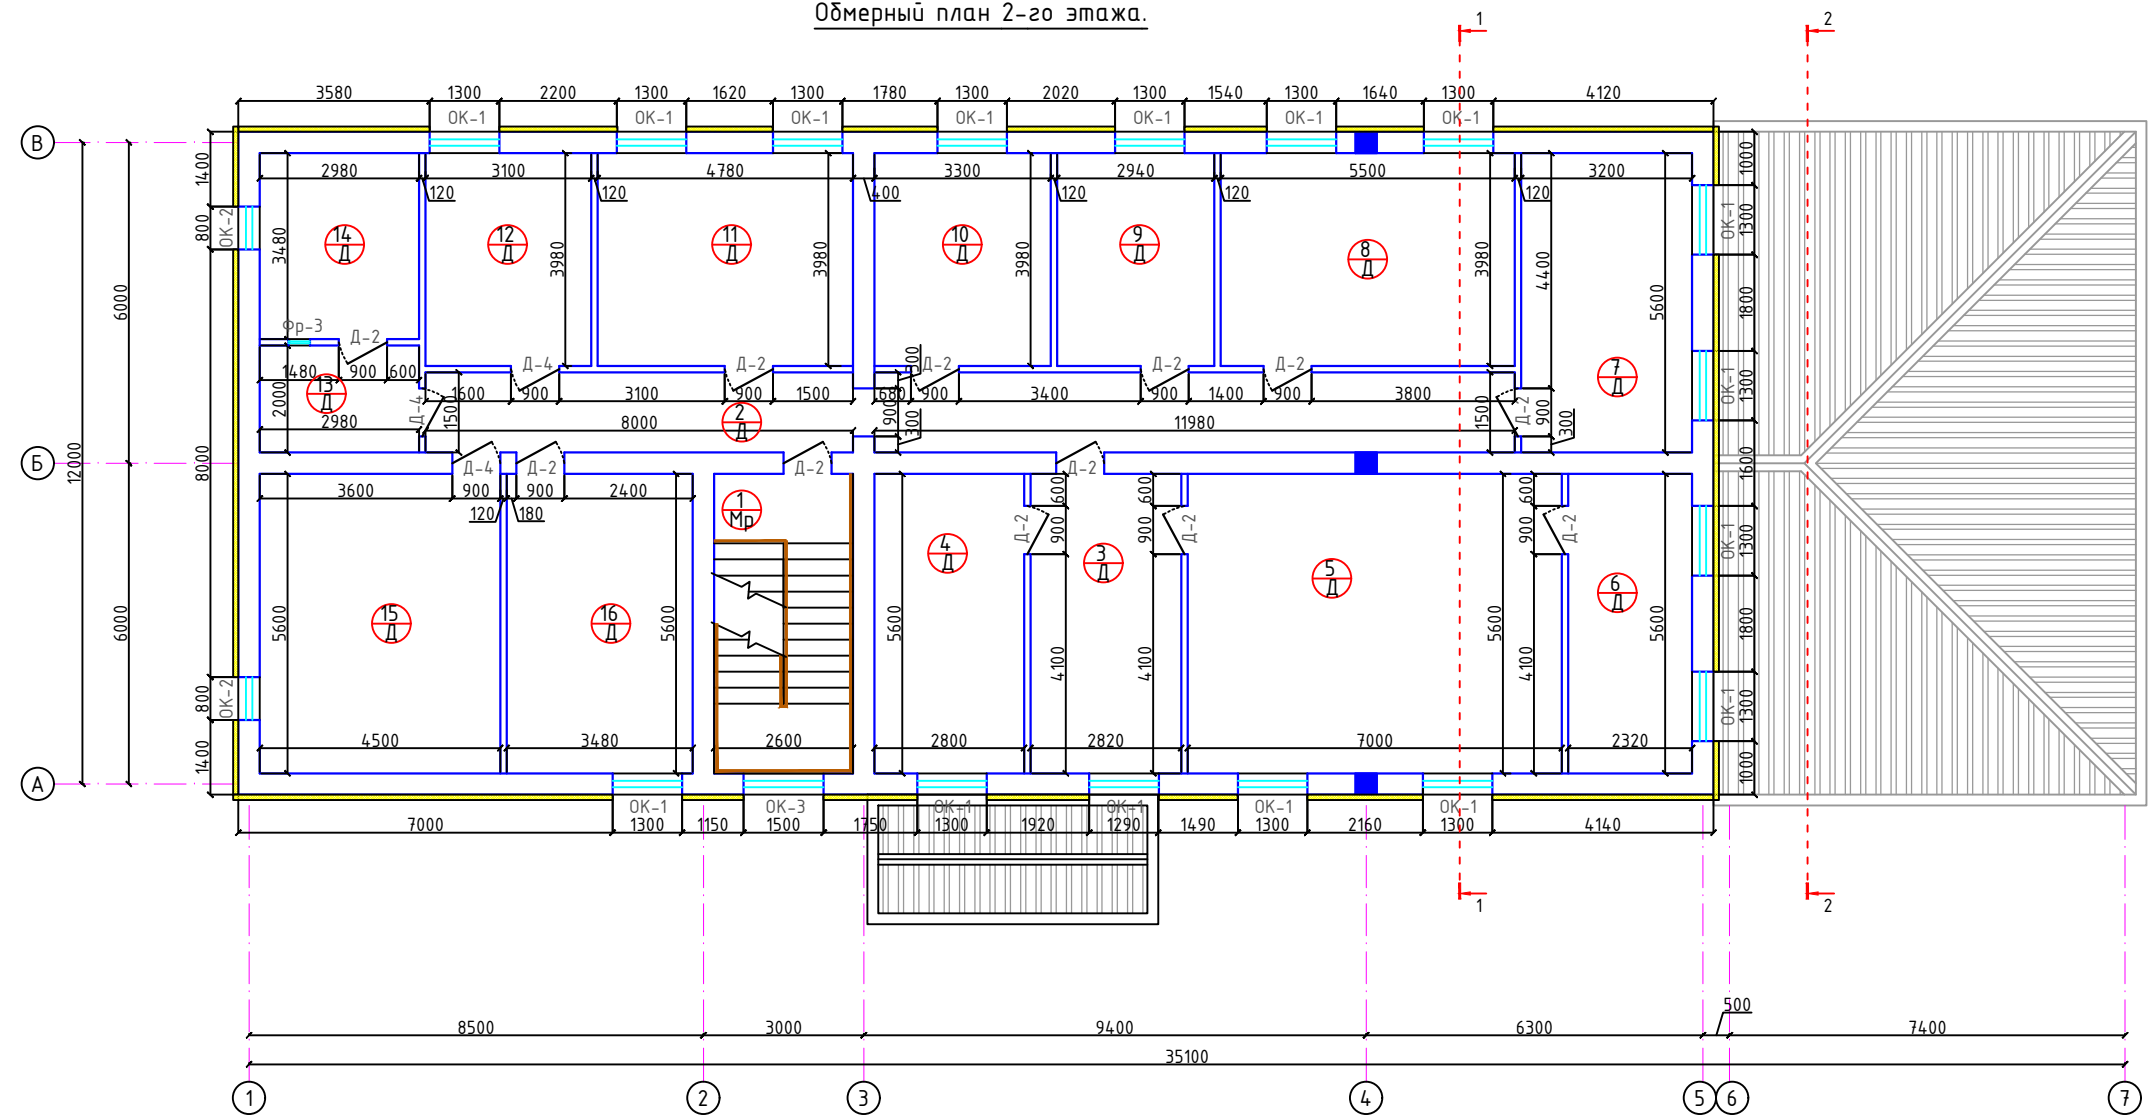



Условные обозначения

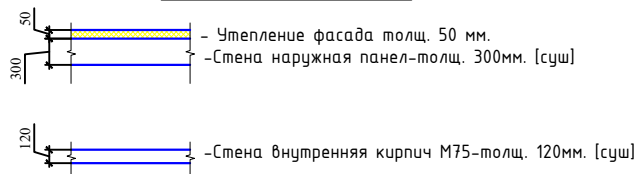

Экспликация помещений


Номер	Наименование	Площадь м2
1	Лестничная клетка	14.6
2	Коридор	30.3
3	Холл	15.8
4	Кабинет	15.7
5	Кабинет	39.2
6	Комната	13.0
7	Комната	17.9
8	Комната	21.9
9	Кабинет	11.7
10	Кабинет	13.1
11	Кабинет	19.0
12	Кабинет	12.3
13	Холл	6.0
14	Кабинет	10.4
15	Зал	25.2
16	Кабинет	19.5

2026-у.						АС			
						Жиззах вилояти Арнасой тумани Мудофаа ишлари бўлими диносини таъмирлаш			
О'zg.	Dona	Var.	Buyur.	Imzo	Sana	Мудофаа ишлари бўлими	Bosqich	Varaq	Varaqlar
L.B.M		L. Islomov					Ishchi	4	25
Bajardi		J. Narzullayev					loyiha		
Tekshirdi		F. Jamolov				Обмерный план 2-го этажа.			

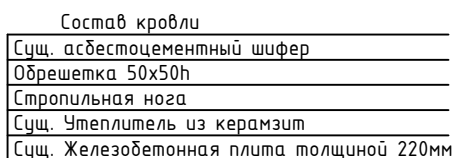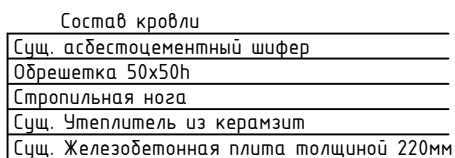

Спецификация элементов проемов. (сущ.)													
Марка Поз.		Обозначение				Наименование		Количество шт.		Всего	Примечание		
								1-этаж	2-этаж				
Дн-1		Дверь деревянный				ДНГ 2.6h-1.4		1	-	1			
Дн-2		Дверь деревянный				ДНГ 2.0h-0.9		1	-	1			
Д-1		Дверь деревянный				ДВГ 2.2h-1.4		1	-	1			
Д-2		Дверь деревянный				ДВГ 2.1h-0.9		15	12	27			
Д-3		Дверь деревянный				ДВГ 2.3h-0.9		2	-	2			
Д-4		Дверь металлическая				ДВГ 2.1h-0.9		-	3	3			
Д-5		Дверь деревянный				ДВГ 1.3h-0.8		1	-	1			
ДЛ-1						Дверь-люк ДЛ 10-10		-	-	1			
						Оконный блок							
ОК-1		Из алюминий профиля				Окно ОС 1.3-1.4h		14	16	30			
ОК-2		Из алюминий профиля				Окно ОС 0.8-1.4h		2	2	4			
ОК-3		Из алюминий профиля				Окно ОС 1.5-1.5h		-	1	1			
						Фрамуга							
Фр-1		Из алюминий профиля				Фрамуга 2.0-1.0h		1	-	1			
Фр-2		Из алюминий профиля				Фрамуга 0.7-0.5h		1	-	1			
Фр-3		Из алюминий профиля				Фрамуга 0.4-0.4h		-	1	1			
						Витраж							
В-1		Из алюминий профиля				Витраж 1.4-2.6h		1	-	1			
В-2		Из алюминий профиля				Витраж 1.4-1.7h		2	-	2			
В-3		Из алюминий профиля				Витраж 1.8-1.7h		2	-	2			
						2026-й.					АС		
						Жиззах вилояти Арнасой тумани Мудофаа ишлари бўлими таъмирлаш							
O'zg.	Dona	Var.	Buyur.	Imzo	Sana	Мудофаа ишлари бўлими			Bosqich	Varaq	Varaqlar		
L.B.M	L. Islomov								Ishchi loyiha	5	25		
Bajardi	J. Narzullayev												
Tekshirdi	F. Jamolov					Разрез 1 - 1, Разрез 2 - 2			 "TOWN PROJECT" МЧЖ Jizzax 2026 y.				

План стен 1-го этажа.

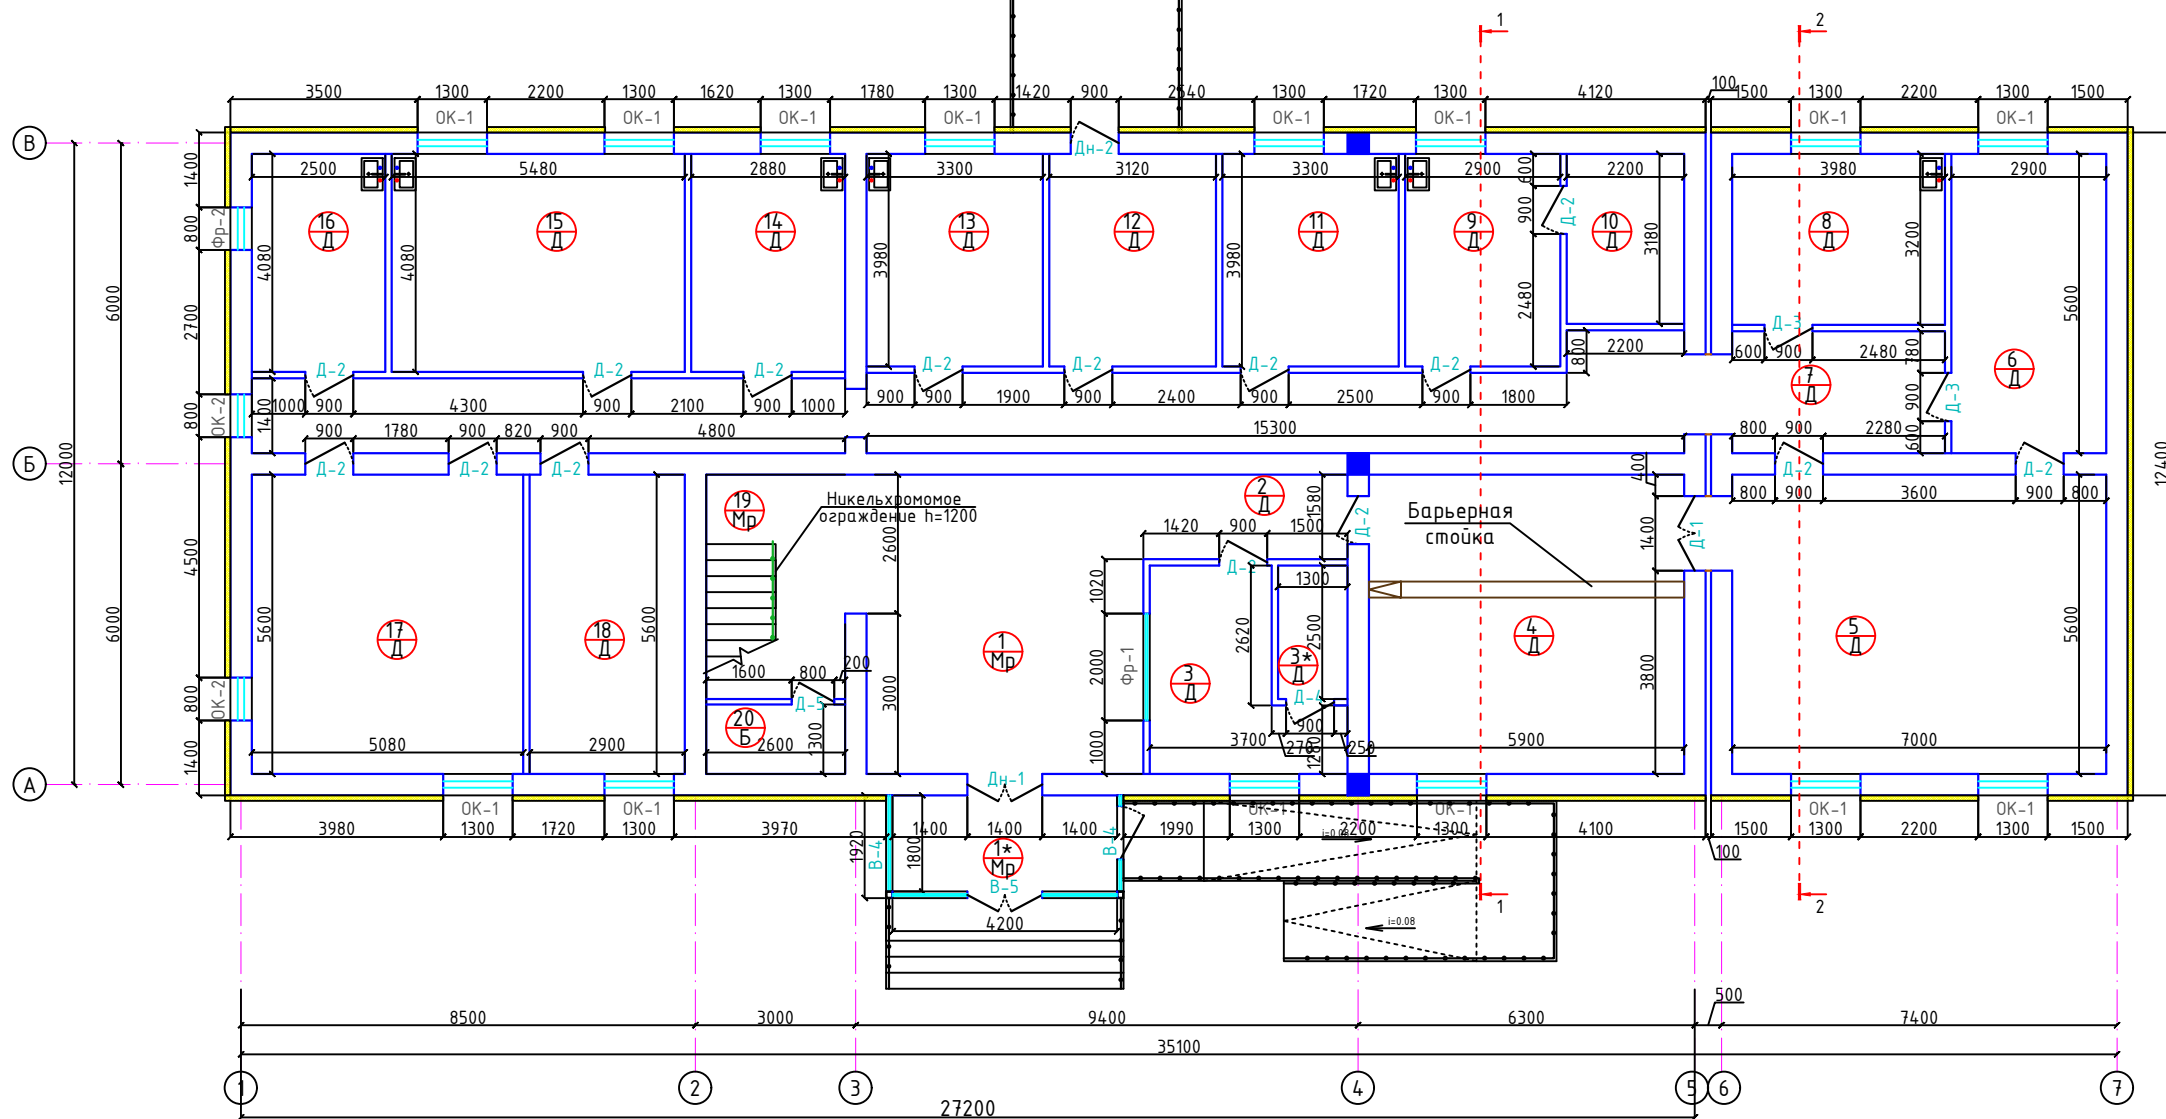


Экспликация помещений

Номер	Наименование	Площадь м2
1*	Тамбур	7.6
1	Холл	30.0
2	Коридор	6.0
3	Комната дежурного	10.7
3*	Комната	3.3
4	Комната	33.0
5	Лекционный зал	40.2
6	Кабинет	16.2
7	Коридор	51.0
8	Комната	12.7
9	Комната	11.5
10	Комната	7.0
11	Кабинет	13.1
12	Кабинет	12.4
13	Кабинет	13.1
14	Кабинет	11.8
15	Зал	22.4
16	Кабинет	10.2
17	Комната	28.4
18	Комната	16.2
19	Лестничная клетка	14.6
20	Электрощитовая	3.4

Примечание:
Никельхромовое ограждение h=1200 L=п.м - 8.7м

Устанавливаются новые - Д-2

Условные обозначения

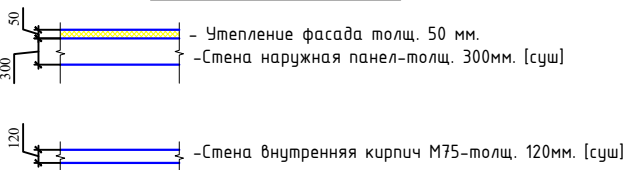


4 — номер помещения
Д — Тип пол


Спецификация расхода материалов на стойку

Марка Поз	Обозначение	Наименование	Кол шт	Объем м3	Примеч.
	Данный лист	Барьерная стойка, L=п.м	5.9	.	
1	.	Ламинат 1000x1100	1	1.1м2	
2	.	Ламинат 400x1000	1	0.4м2	
3	.	Ламинат 100x1000	2	0.1м2	
4	.	Ламинат 200x1100	1	0.22м2	
5	ГОСТ 8509-93	Уголок 40x40x3, L=40мм	48	0.74	35.52

Барьерная стойка

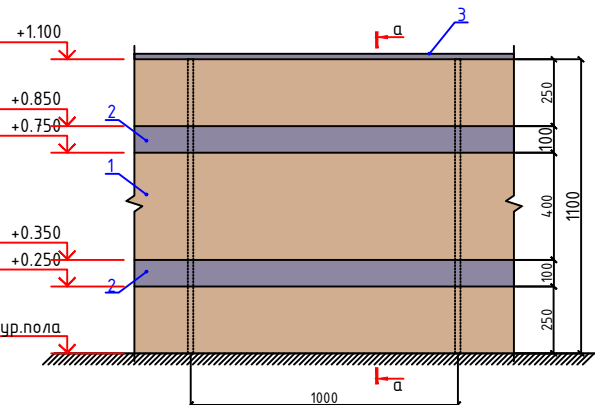


а - а

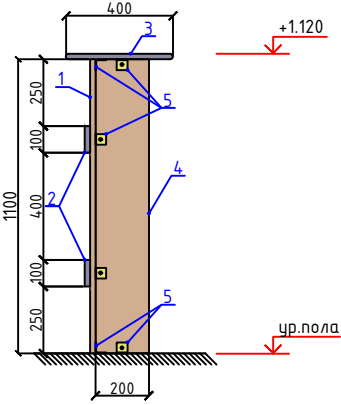


						2026-у.	АС					
						Жиззах вилояти Арнасой тумани Мудофаа ишлари бўлими диносини таъмирлаш						
O'zg	Dona	Var.	Buyur.	Imzo	Sana	Мудофаа ишлари бўлими	Bosqich	Varaq	Varaqlar			
L.B.M	L. Islomov						Ishchi loyiha	6	25			
Bajardi	J. Narzullayev											
Tekshirdi	F. Jamolov											
						План стен 1-20 этажа.		"TOWN PROJECT" MCHJ Jizzax 2026 y.				

План стен 2-го этажа.

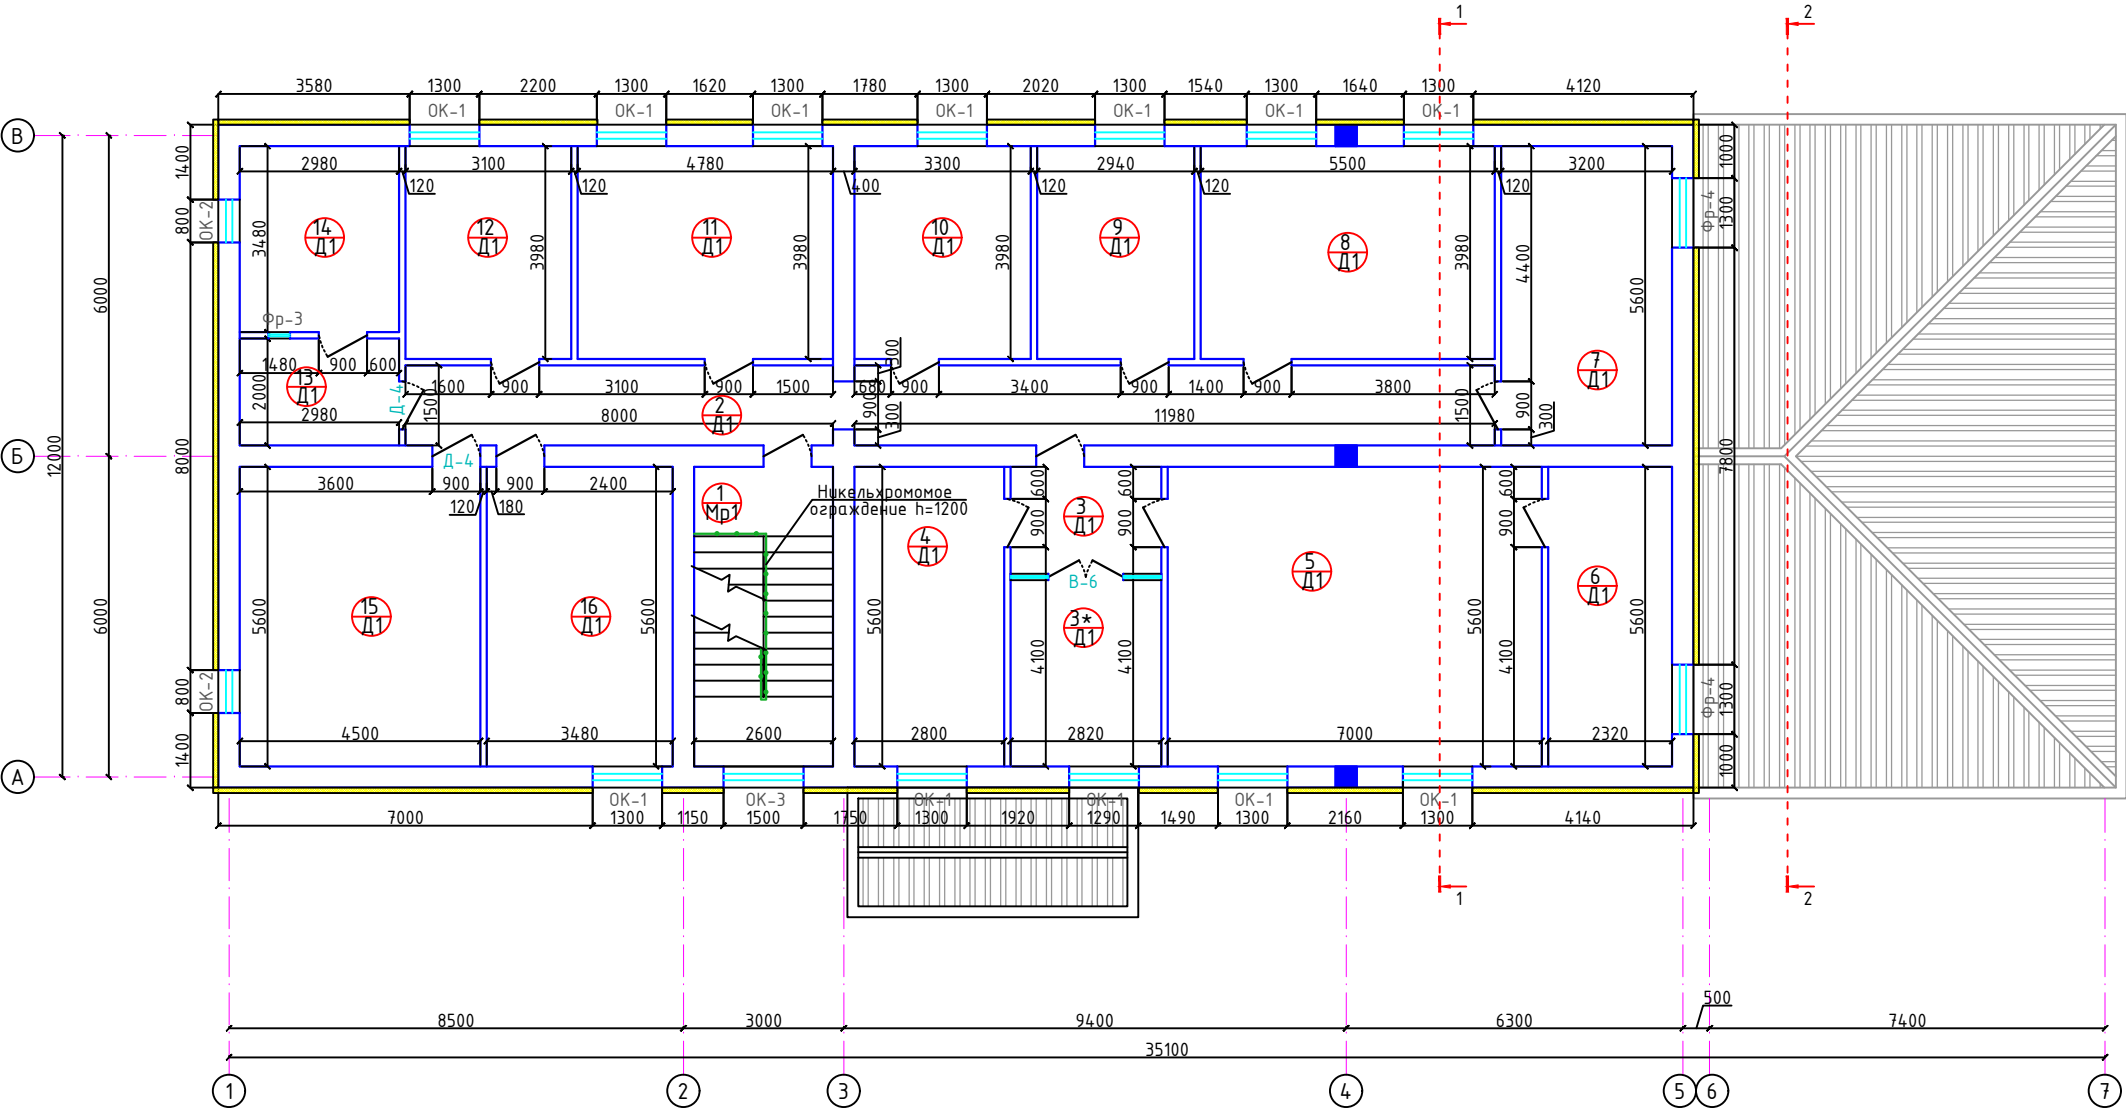

Устанавливаются новые - Д-2

Условные обозначения

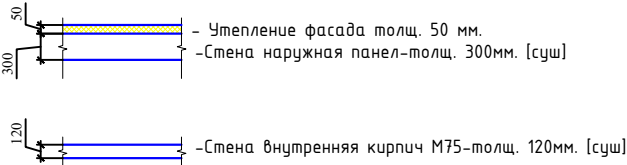


4 Д — номер помещения
— тип пол

Экспликация помещений


Номер	Наименование	Площадь м2
1	Лестничная клетка	14.6
2	Коридор	30.3
3	Холл	5.6
3*	Холл	9.8
4	Кабинет	15.7
5	Кабинет	39.2
6	Комната	13.0
7	Комната	17.9
8	Комната	21.9
9	Кабинет	11.7
10	Кабинет	13.1
11	Кабинет	19.0
12	Кабинет	12.3
13	Холл	6.0
14	Кабинет	10.4
15	Зал	25.2
16	Кабинет	19.5

						2026-у.				АС			
						Жиззах вилояти Арнасой тумани Мудофаа ишлари бўлими таъмирлаш							
O'zg.	Dona	Var.	Buyur.	Imzo	Sana	Мудофаа ишлари бўлими				Bosqich	Varaq	Varaqlar	
L.B.M		L. Islomov								Ishchi			
Bajardi		J. Narzullayev								loyiha	7	25	
Tekshirdi		F. Jamolov											
						План стен 2-го этажа.					"TOWN PROJECT" MCHJ Jizzax 2026 у.		

Разрез 1 - 1

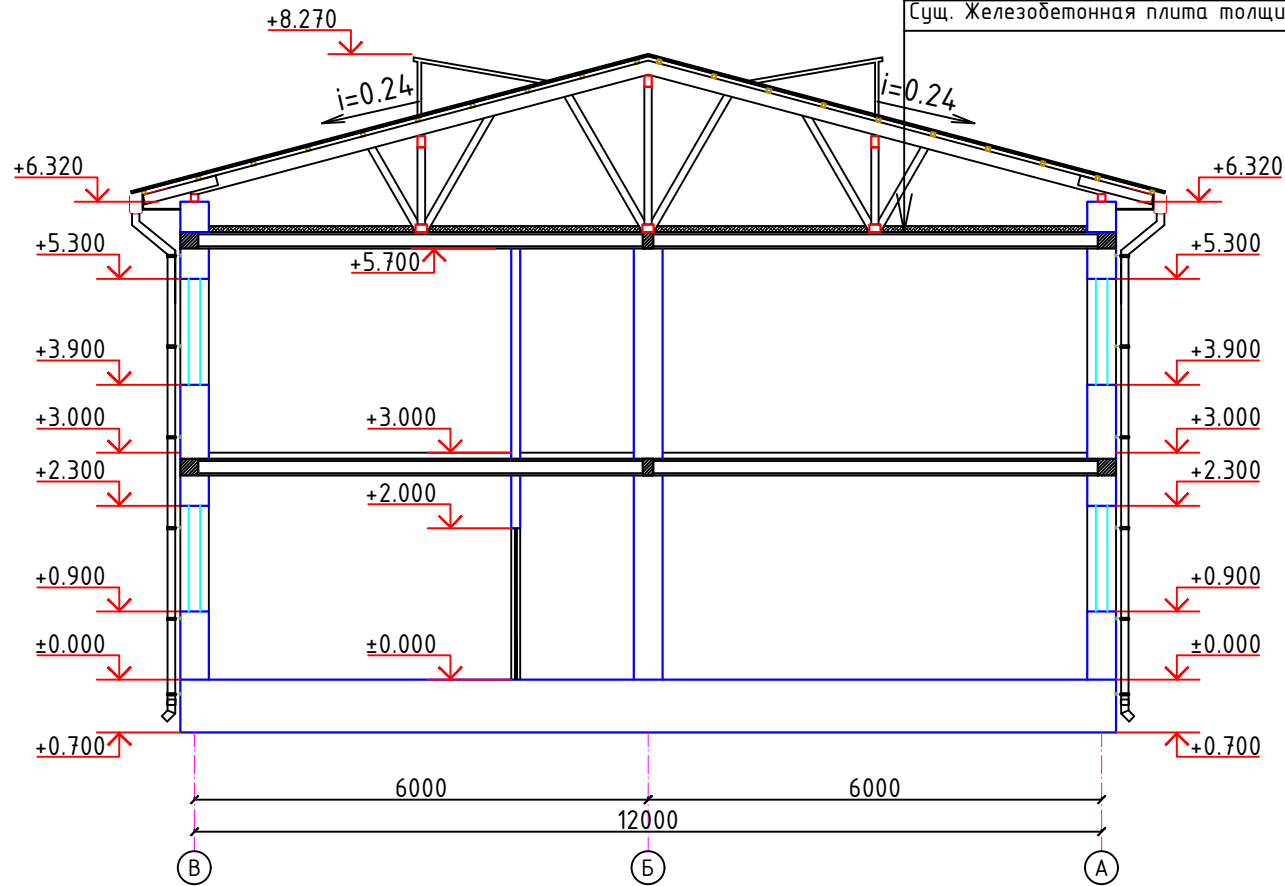

Разрез 2 - 2

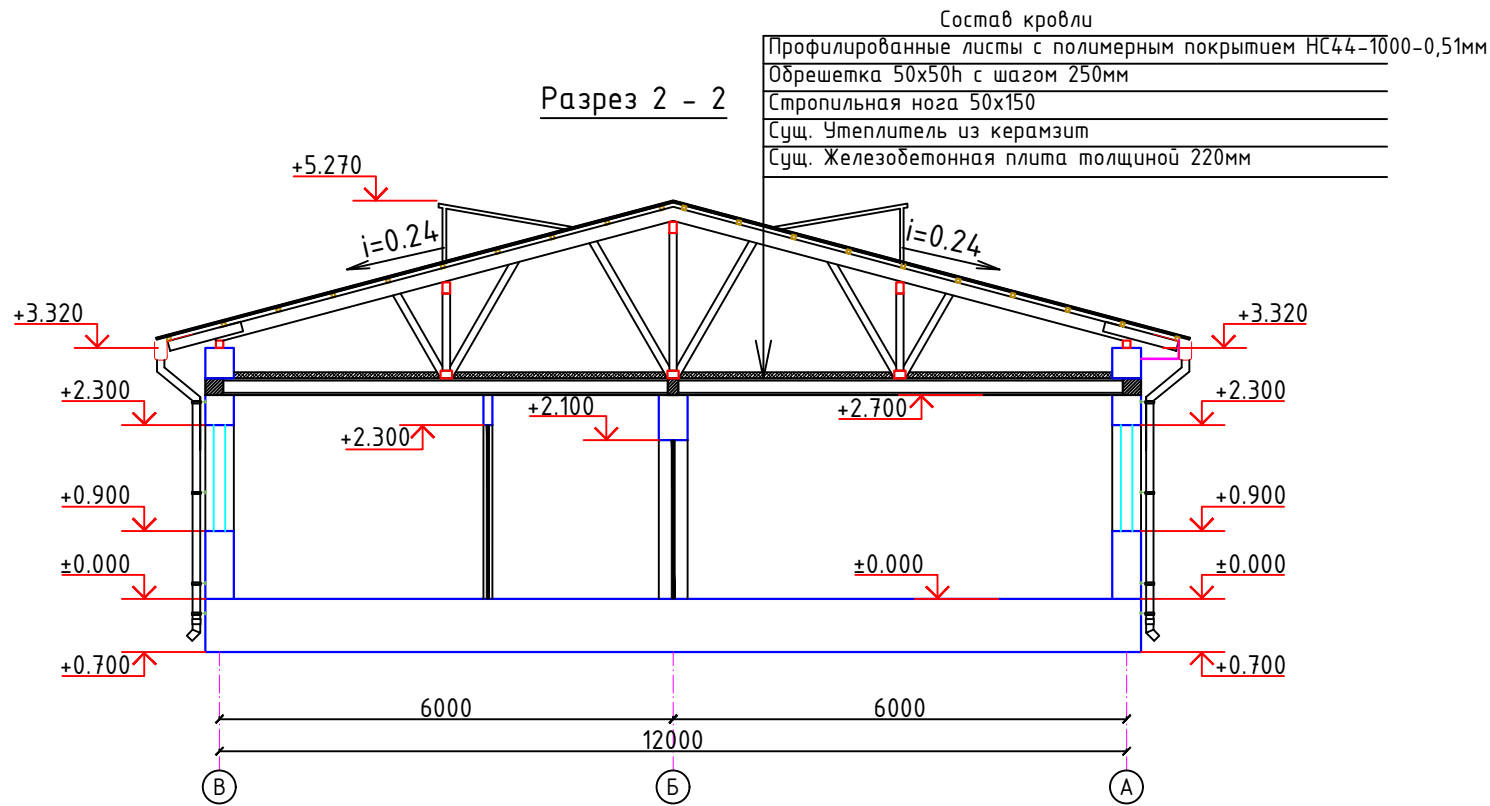


Спецификация элементов проемов.

Марка Поз.	Обозначение	Наименование	Количество шт.		Всего	Примечание
			1-этаж	2-этаж		
Дн-1	Инд. из алюмин профиля	ДНО 2.6h-1.4	1	-	1	
Дн-2	Инд. из алюмин профиля	ДНО 2.0h-0.9	1	-	1	
Д-1	Инд. из МДФ	ДВГ 2.2h-1.4	1	-	1	
Д-2	Инд. из МДФ	ДВГ 2.1h-0.9	15	-	15	
Д-3	Инд. из МДФ	ДВГ 2.3h-0.9	2	-	2	
Д-4	Дверь металлическая одностворчатая с замком.	ДВГ 2.1h-0.9	1	2	3	
Д-5	Инд. из алюмин профиля	ДВГ 1.3h-0.8	1	-	1	
ДЛ-1		Дверь-люк ДЛ 10-10	-	-	1	
		Фрамуга				
Фр-4	Металлопластиковые	Фрамуга 1.3-0.6h	-	2	2	СТЕКЛОПАКЕТ однакамерный
		Витраж				
В-4	Из алюминий профиля	Витраж 1.8-2.6h	2	-	2	СТЕКЛОПАКЕТ однакамерный
В-5	Из алюминий профиля	Витраж 4.2-2.6h	1	-	1	СТЕКЛОПАКЕТ однакамерный
В-6	Из алюминий профиля	Витраж 2.8-2.7h	-	1	1	
		Откосы внутренних м2			24.6м2	
		2026-у.	АС			
		Жиззах вилояти Арнасой тумани Мудофаа ишлари бўлими биносини таъмирлаш				
О'zг. Dona	Var.	Buyur.	Imzo	Sana		
L.B.M	L. Islomov					
Bajardi	J. Narzullayev					
Tekshirdi	F. Jamolov					
Разрез 1 - 1, Разрез 2 - 2					 "TOWN PROJECT" МСНЖ Jizzax 2026 у.	

Ведомость отделки помещений 1-го этажа								
№	Наименования помещений	Вид отделки интерьера						
		Потолок		Стены и перегородки			Плинтусы	
		Площадь, м²	Отделка	Площадь, м²	Высота, м	Отделка	П.М	Отделка
1	2	3	4	5	6	7	10	11
1*	Тамбур	7.6	Подшивной потолок из пластиковых панелей.	7.3	2.7	очистка, шпаклёвка, водоэмульционная окраска	2.8	Плинтусы из мраморной плитки
1	Холл	30.0	очистка, шпаклёвка, водоэмульционная окраска	43.4	2.7	очистка, шпаклёвка, водоэмульционная окраска	16.8	Плинтусы из мраморной плитки
2	Коридор	6.0	очистка, шпаклёвка, водоэмульционная окраска	21.1	2.7	очистка, шпаклёвка, водоэмульционная окраска	7.4	Плинтусы из мраморной плитки
3	Комната дежурного	10.7	очистка, шпаклёвка, водоэмульционная окраска	35.3	2.7	очистка, шпаклёвка, водоэмульционная окраска	14.3	Плинтусы из МДФ h=0.1м
3*	Комната дежурного	3.3	очистка, шпаклёвка, водоэмульционная окраска	18.6	2.7	очистка, шпаклёвка, водоэмульционная окраска	7.6	Плинтусы из МДФ h=0.1м
4	Комната	33.0	очистка, шпаклёвка, водоэмульционная окраска	55.4	2.7	очистка, шпаклёвка, водоэмульционная окраска	20.7	Плинтусы из МДФ h=0.1м
5	Лекционный зал	40.2	очистка, шпаклёвка, водоэмульционная окраска	61.5	2.7	очистка, шпаклёвка, водоэмульционная окраска		
6	Кабинет	16.2	очистка, шпаклёвка, водоэмульционная окраска	40.3	2.7	очистка, шпаклёвка, водоэмульционная окраска		
7	Коридор	51.0	очистка, шпаклёвка, водоэмульционная окраска	164.7	2.7	очистка, шпаклёвка, водоэмульционная окраска	58.8	Плинтусы из МДФ h=0.1м
8	Комната	12.7	очистка, шпаклёвка, водоэмульционная окраска	35.0	2.7	очистка, шпаклёвка, водоэмульционная окраска		
9	Комната	11.5	очистка, шпаклёвка, водоэмульционная окраска	31.5	2.7	очистка, шпаклёвка, водоэмульционная окраска		
10	Комната	7.0	очистка, шпаклёвка, водоэмульционная окраска	27.2	2.7	очистка, шпаклёвка, водоэмульционная окраска		
11	Кабинет	13.1	очистка, шпаклёвка, водоэмульционная окраска	35.6	2.7	очистка, шпаклёвка, водоэмульционная окраска		
12	Кабинет	12.4	очистка, шпаклёвка, водоэмульционная окраска	34.6	2.7	очистка, шпаклёвка, водоэмульционная окраска		
13	Кабинет	13.1	очистка, шпаклёвка, водоэмульционная окраска	35.6	2.7	очистка, шпаклёвка, водоэмульционная окраска		
14	Кабинет	11.8	очистка, шпаклёвка, водоэмульционная окраска	33.9	2.7	очистка, шпаклёвка, водоэмульционная окраска		
15	Зал	22.4	очистка, шпаклёвка, водоэмульционная окраска	46.0	2.7	очистка, шпаклёвка, водоэмульционная окраска		
16	Кабинет	10.2	очистка, шпаклёвка, водоэмульционная окраска	33.3	2.7	очистка, шпаклёвка, водоэмульционная окраска		
17	Комната	28.4	очистка, шпаклёвка, водоэмульционная окраска	50.9	2.7	очистка, шпаклёвка, водоэмульционная окраска		
18	Комната	16.2	очистка, шпаклёвка, водоэмульционная окраска	42.2	2.7	очистка, шпаклёвка, водоэмульционная окраска		
19	Лестничная клетка	7.3	очистка, шпаклёвка, водоэмульционная окраска	37.3	2.7	очистка, шпаклёвка, водоэмульционная окраска		

- В мокрых помещениях выполнить облицовка
стены в прихожих комнатах.

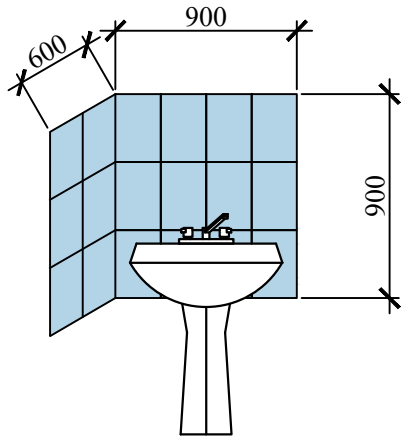


Установить фартуки для раковин
из керамической плитки
S=1.35x7=9.45 м²

- Отделка -улучшенная.
- Кирпичные участки стен и перегородок оштукатурить сложным раствором.
 - Потолки шпаклевка толщ. 2мм_{срд}
 - Швы плит покрытия затереть цементно-песчаным раствором.
 - В отделке помещений принята окраска водоэмульсионной краской ЭВА-27а за два раза.
 - Сан. технические трубопроводы окрасить два раза эмалью ПФ-133 по грунтовке ГФО-21 ГОСТ 25129-82.
 - Перечень ГОСТов:
ГОСТ 25129-82 – Грунтовка ГФО 21;
ГОСТ 926-82 –Эмаль ПФ-133;
ГОСТ 19214-80 –Водоэмульсионная краска ЭВА-27 а.
 - Все отделочные работы вести только после прокладки и опрессовки скрытых инженерных коммуникаций и сетей.

Ведомость отделки помещений 2-го этажа

№	Наименования помещений	Вид отделки интерьера									
		Потолок		Стены и перегородки			Плинтусы				
		Площадь, м²	Отделка	Площадь, м²	Высота, М	Отделка	П.М	Отделка			
1	2	3	4	5	6	7	10	11			
1	Лестничная клетка	14.6	очистка, шпаклёвка, водоэмульционная окраска	40.2	2.7	очистка, шпаклёвка, водоэмульционная окраска					
2	Коридор	30.3	очистка, шпаклёвка, водоэмульционная окраска	100.6	2.7	очистка, шпаклёвка, водоэмульционная окраска					
3	Холл	5.6	очистка, шпаклёвка, водоэмульционная окраска	38.0	2.7	очистка, шпаклёвка, водоэмульционная окраска					
3*	Кабинет	9.8	очистка, шпаклёвка, водоэмульционная окраска	12.7	2.7	очистка, шпаклёвка, водоэмульционная окраска					
4	Кабинет	15.7	очистка, шпаклёвка, водоэмульционная окраска	41.6	2.7	очистка, шпаклёвка, водоэмульционная окраска					
5	Кабинет	39.2	очистка, шпаклёвка, водоэмульционная окраска	60.6	2.7	очистка, шпаклёвка, водоэмульционная окраска					
6	Комната	13.0	очистка, шпаклёвка, водоэмульционная окраска	40.8	2.7	очистка, шпаклёвка, водоэмульционная окраска					
7	Комната	17.9	очистка, шпаклёвка, водоэмульционная окраска	45.6	2.7	очистка, шпаклёвка, водоэмульционная окраска					
8	Комната	21.9	очистка, шпаклёвка, водоэмульционная окраска	45.6	2.7	очистка, шпаклёвка, водоэмульционная окраска					
9	Кабинет	11.7	очистка, шпаклёвка, водоэмульционная окраска	33.6	2.7	очистка, шпаклёвка, водоэмульционная окраска					
10	Кабинет	13.1	очистка, шпаклёвка, водоэмульционная окраска	35.6	2.7	очистка, шпаклёвка, водоэмульционная окраска					
11	Кабинет	19.0	очистка, шпаклёвка, водоэмульционная окраска	41.8	2.7	очистка, шпаклёвка, водоэмульционная окраска					
12	Кабинет	12.3	очистка, шпаклёвка, водоэмульционная окраска	34.5	2.7	очистка, шпаклёвка, водоэмульционная окраска					
13	Холл	6.0	очистка, шпаклёвка, водоэмульционная окраска	23.1	2.7	очистка, шпаклёвка, водоэмульционная окраска					
14	Кабинет	10.4	очистка, шпаклёвка, водоэмульционная окраска	31.9	2.7	очистка, шпаклёвка, водоэмульционная окраска					
15	Зал	25.2	очистка, шпаклёвка, водоэмульционная окраска	51.5	2.7	очистка, шпаклёвка, водоэмульционная окраска					
16	Кабинет	19.5	очистка, шпаклёвка, водоэмульционная окраска	45.3	2.7	очистка, шпаклёвка, водоэмульционная окраска					
				2026–у.					АС		
				Жиззах вилояти Арнасой тумани Мудофаа ишлари бўлими таъмирлаш							
O'zg.	Dona	Var.	Buyur.	Imzo	Sana	Мудофаа ишлари бўлими			Bosqich	Varaq	Varaqlar
L.B.M	L. Islomov								Ishchi	9	25
Bajardi	J. Narzullayev								loyiha		
Tekshirdi	F. Jamolov					Ведомость отделки помещений			 "TOWN PROJECT" МСНЖ Jizzax 2026 у.		


Демонтаж план 1-го этажа

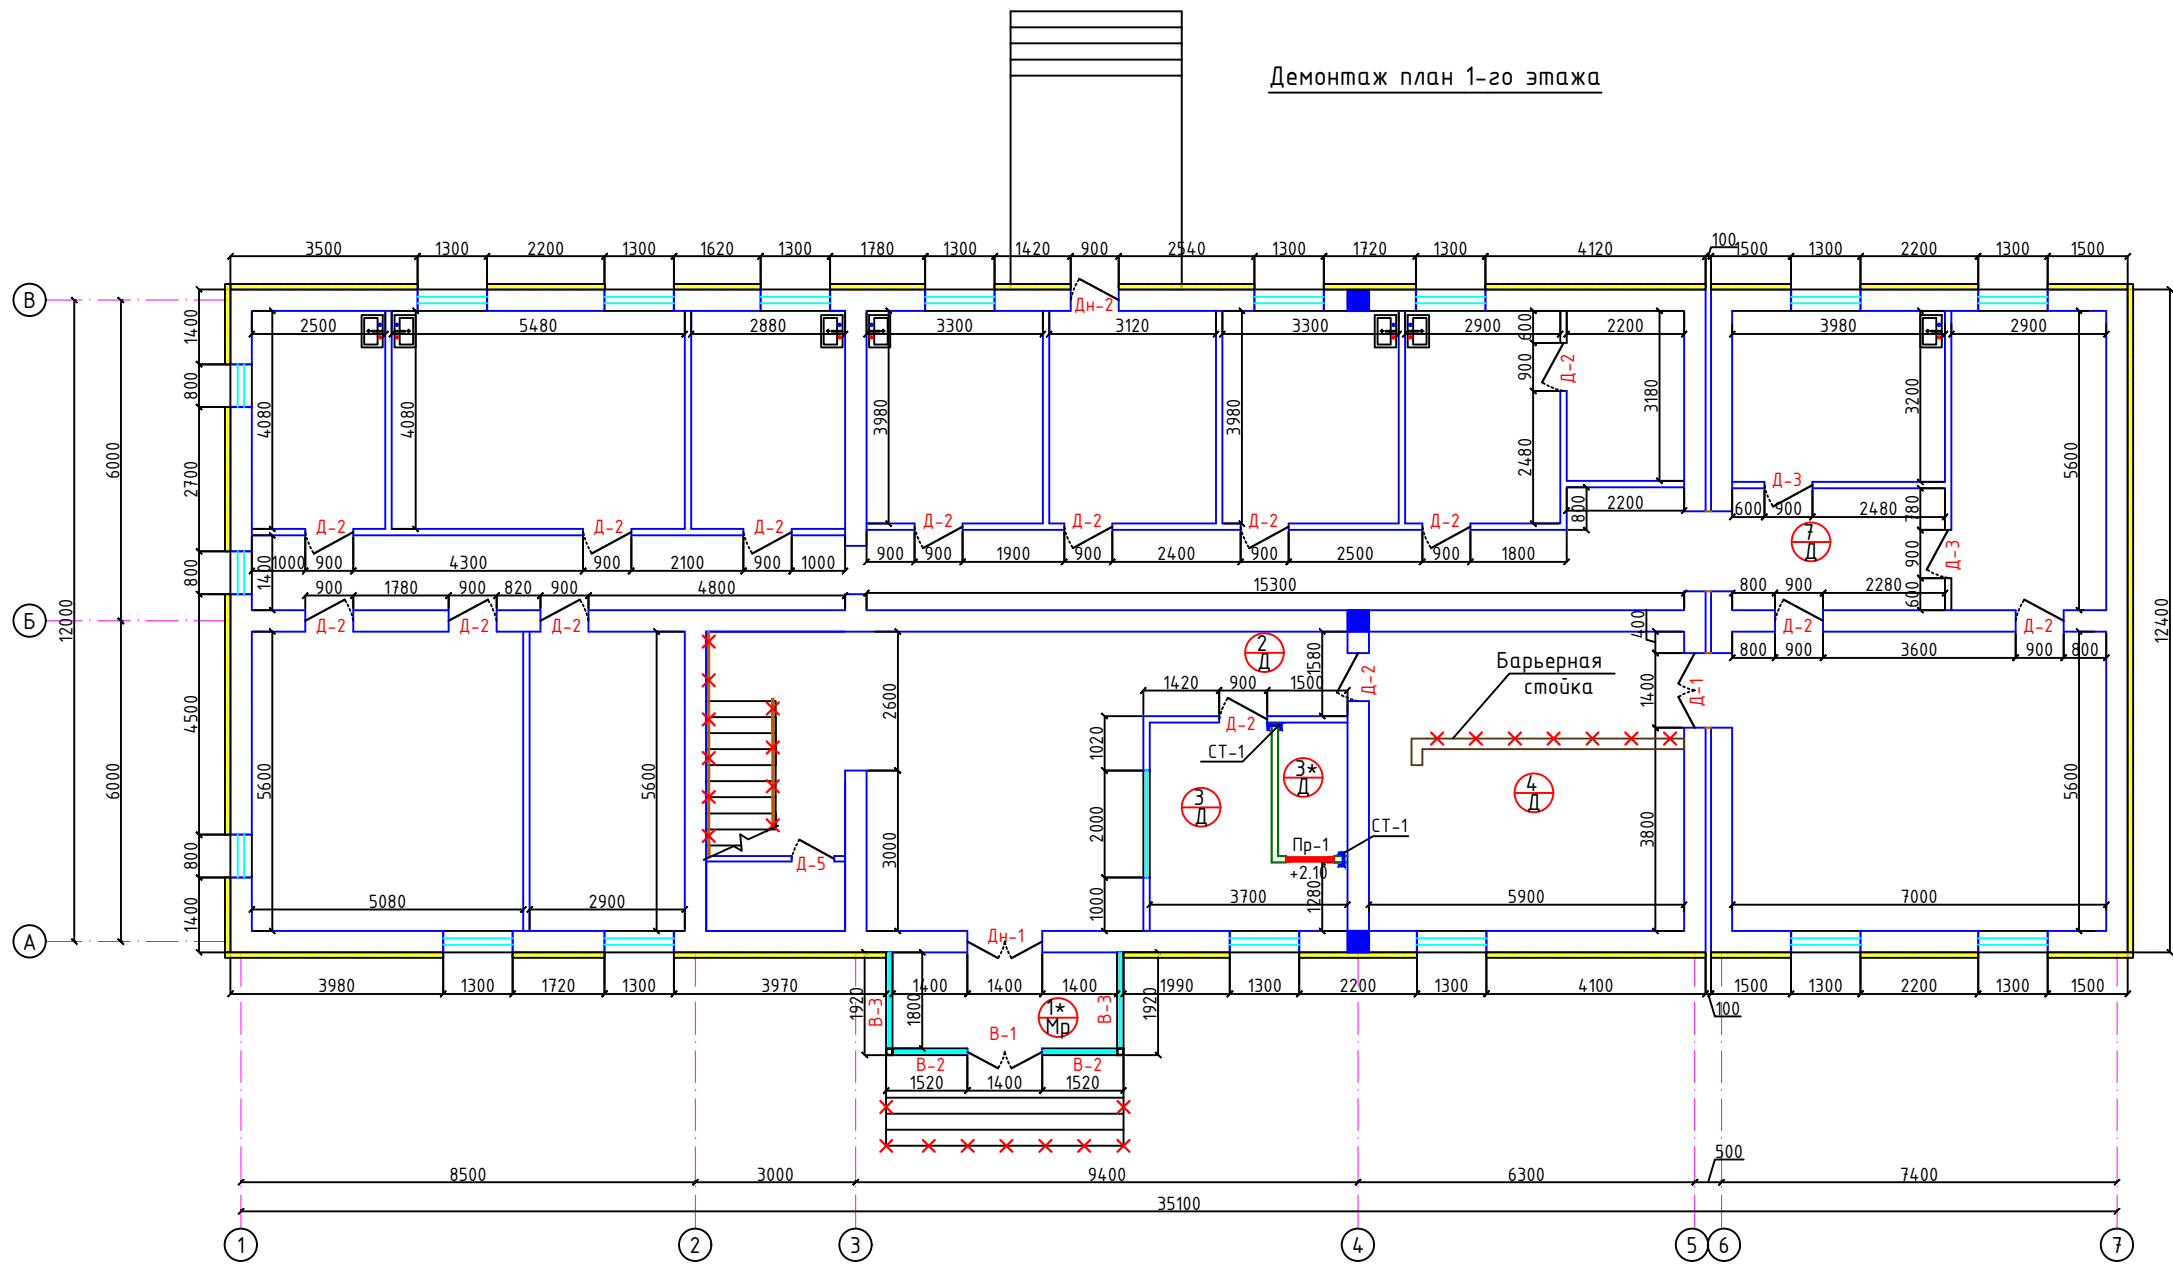

Объёмы демонтажных работ: 1-го этажа.

Номер	Наименование	Площадь м2
1	Демонтаж деревянных Дверных блоков 1.4x2.6h Дн-1	1-шт.
2	Демонтаж деревянных Дверных блоков 0.9x2.0h Дн-2	1-шт.
3	Демонтаж деревянных Дверных блоков 1.4x2.2h Д-1	1-шт.
4	Демонтаж деревянных Дверных блоков 0.9x2.1h Д-2	15-шт.
5	Демонтаж деревянных Дверных блоков 0.9x2.1h Д-3	2-шт.
6	Демонтаж Витражных блоков 1.4x2.6h В-1	1-шт.
7	Демонтаж Витражных блоков 1.4x1.7h В-2	2-шт.
8	Демонтаж Витражных блоков 1.8x1.7h В-3	2-шт.
9	Демонтаж деревянных полов до основания (Д)	98.4м2
10	Демонтаж мраморная полов до основания (Мр)	7.6м2
11	Демонтаж потолок из пластик тамбура	7.6м2
12	Демонтаж поручень из деревянный (перилла) L=n.м	8.7м
13	Демонтаж обшивка из ДВП	27.0м2
14	Демонтаж крыльцо	1.41м3
15	Демонтаж дәрьерная стойка	5.4м2
16		



Условные обозначения:

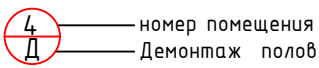

Условные обозначения:

x x x x Демонтаж поручень из деревянный

Условные обозначения

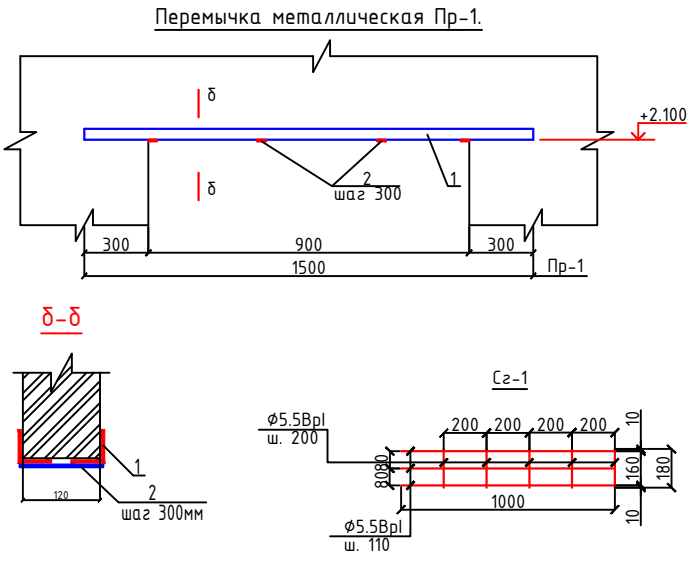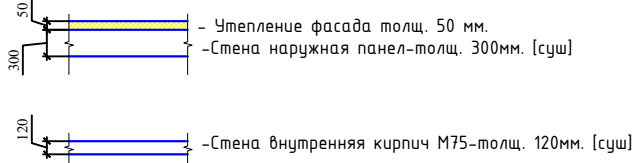


- Примечания:
- На данном листе разработаны узлы крепления стоек фахверка кирпичных перегородок (толщ. 120мм) и их армирование.
 - После монтажа все металлоконструкции очистить от грязи и ржавчины и окрасить эмалью ПФ-115 по ГОСТ 6465-76 за 2 раза по грунту ГФ-021 по ГОСТ 25129-82.
 - По всем стальным конструкциям выполнить огнезащитное покрытие ОП-НВ ("Эскалидур"). Наносится за один прием. Повышает предел огнестойкости до 1.5 часа.
 - Перегородки выполнять после прокладки инженерных коммуникаций ОВ, ВК, ЭС.

- Примечания:
- Соединение деталей изделия выполнять ЭДС, электроды Э42А по ГОСТ 9467-75. Катеты сварных швов по наименьшей толщине свариваемых элементов, минимальная длина шва 60 мм. Сварные швы должны отвечать требованиям ГОСТ 5264-80, ГОСТ 14771-76.
 - Все стальные конструкции при изготовлении огрунтовать грунтом ФЛ-03 или ГФ-020 в 2 слоя. После монтажа покрасить масляной краской за 2 раза.


Спецификация элементов кирпичной кладки

Поз.	Обозначение	Наименование	Кол.	Масса ед.кз.	Примечание
Армирование стен					
Сз-1	РСТ Уз866-98	Сетка 4с φ5.5Bp1-80 φ5.5Bp1-200 180xL	п.м.	10.0	0.73 7.3
Перегорodka - из кирпича М75 на растворе М 50. Толщина стен 120					
СТ-1	АС-12	Стойка металлическая СТ-1	2	.	.
2026-у. АС					
Жиззах вилояти Арнасой тумани Мудофаа ишлари бўлими диносини таъмирлаш					
O'zg. Dona	Var.	Buyur.	Imzo	Sana	
L.B.M	L. Islomov				
Bajardi	J. Narzullayev				
Tekshirdi	F. Jamolov				
Мудофаа ишлари бўлими				Bosqich	Varaq
				Ishchi loyiha	25
Демонтаж план 1-го этажа				"TOWN PROJECT" MCHJ Jizzax 2026 у.	


Демонтаж план 2-го этажа

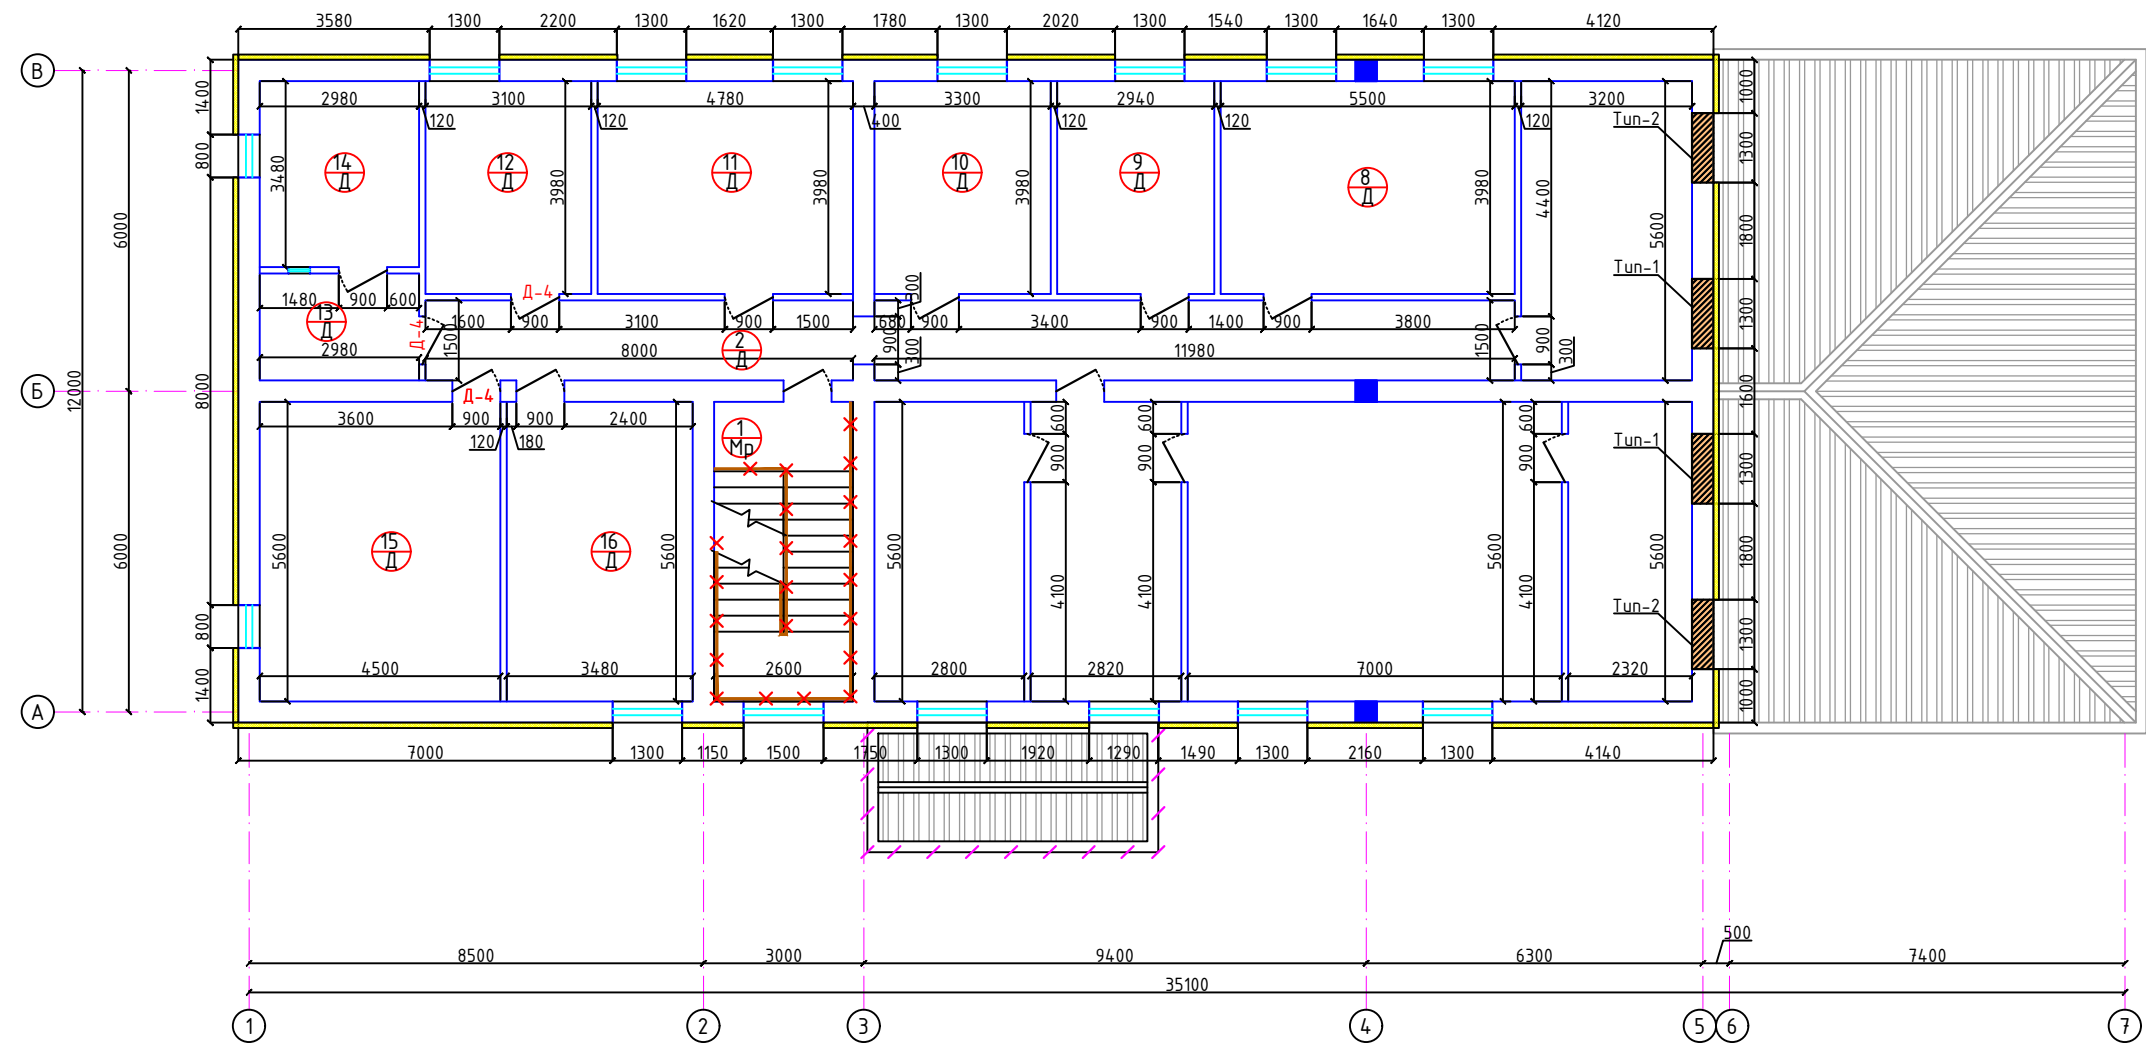

Условные обозначения:

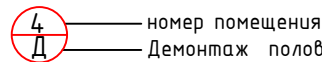


Условные обозначения:

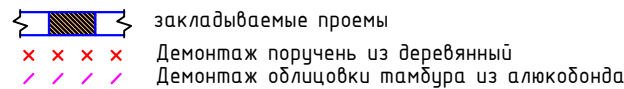


Объёмы демонтажных работ: 2-го этажа.

Номер	Наименование	Площадь м2
1	Демонтаж металлическая Дверных д.в 0.9x2.1h Д-4	3-шт.
2	Демонтаж деревянных полов до основания Д	169.4м2
3	Демонтаж мраморная полов до основания Мр	14.6м2
4	Демонтаж потолок тамбура из пластика	14.8м2
5	Демонтаж облицовки тамбура из алюкобонда	5.5м2
6	Демонтаж парапета из кирпича	8.88м3
7	Демонтаж кровли из стропильных конструкций из А/Ц листов	398.5м2
8	Демонтаж кровли из А/Ц листов	117.2м2
9		

Tun-1

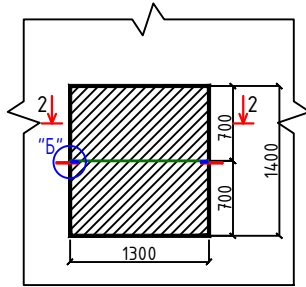


Tun-2

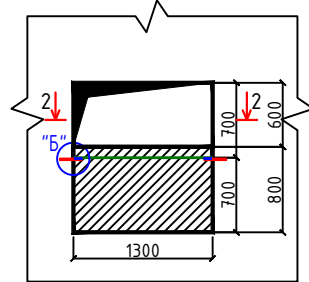


Спецификация расхода материалов на лестница

Поз.	Обозначение	Наименование	Кол.	Масса ед., кг.	Примечание
1	ГОСТ 8509-72*	Уголок 63x63x5, L=3200	2	12.99	25.98
2	ГОСТ 5781-82*	φ10AI, L=600	9	0.37	3.33

Лестница

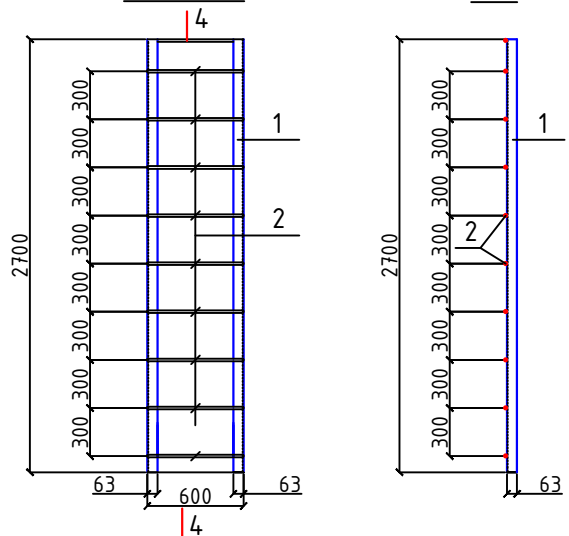


2-2

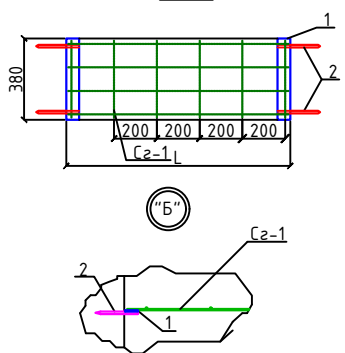


Спецификация материалов на закладку проемов

Поз.	Обозначение	Наименование	Кол. шт.	Масса ед. кг.	Примеч.
1	ГОСТ 19903-74*	-6x60x380	2	1.074	2.148
2	ГОСТ 5781-82*	φ12AI L=200	4	0.18	0.72
С2-1	РСТ Уз866-98	Сетка 5.5BpI-110 36xL п.м	1.3	1.079	1.403
Закладку проемов-из кирпича М75 на растворе М 50. Толщина стен 380 мм					0.692м3
1	ГОСТ 19903-74*	-6x60x380	2	1.074	2.148
2	ГОСТ 5781-82*	φ12AI L=200	4	0.18	0.72
С2-1	РСТ Уз866-98	Сетка 5.5BpI-110 36xL п.м	1.3	1.079	1.403
Закладку проемов-из кирпича М75 на растворе М 50. Толщина стен 380 мм					0.395м3
2026-у. АС					
Жиззах вилояти Арнасой тумани Мудофаа ишлари бўлими диносини таъмирлаш					
D'zg, Dona L.B.M			Var. L. Islomov	Buyur. J. Narzullayev	Sana F. Jamolov
Bajardi			J. Narzullayev	F. Jamolov	
Tekshirdi					
Мудофаа ишлари бўлими			Bosqich Ishchi loyiha	Varaq 11	Varaqlar 25
Демонтаж план 2-го этажа			"TOWN PROJECT" MCHJ Jizzax 2026 y.		

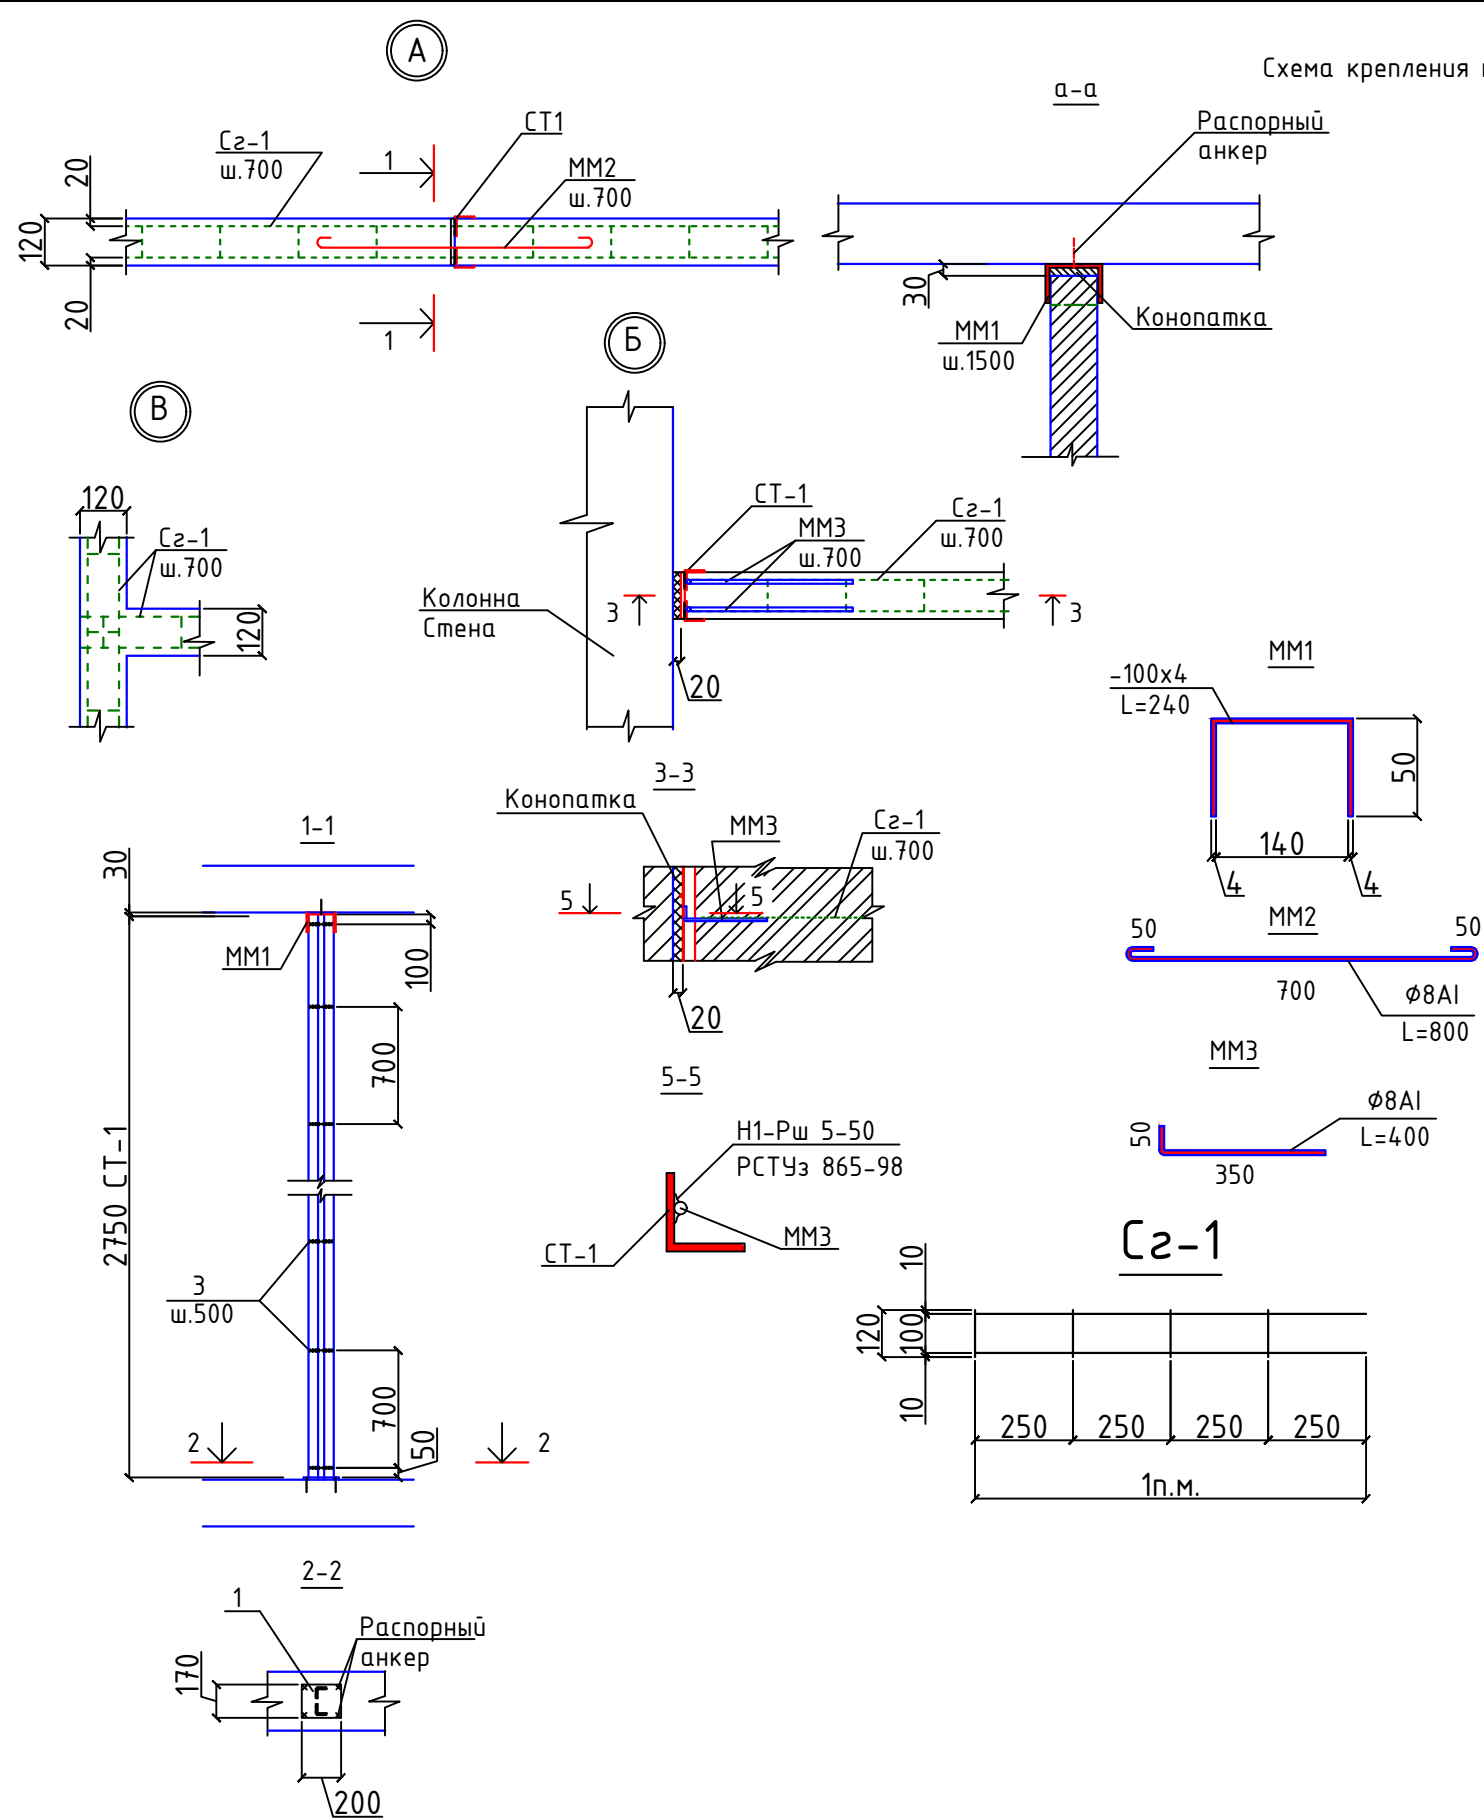



1. Перегородки выполнить из кирпича М75 на растворе М50.
2. Контроль качества материалов и работ выполнять согласно указаний КМК 3.03.01-98.
3. Сварку производить электродами типа Э42 по ГОСТ 9167-75* швом 6 мм по всему контуру прилегания свариваемых элементов. Толщина шва 6 мм.
4. Перегородки армировать сетками С2-2 с шагом 700 мм по высоте.
5. В перегородках заложить деревянные антисептированные пробки 88х120х250 по 2 шт. с 2-х сторон для крепления дверных блоков.
6. Кладку перегородок не доводить до перекрытия на 30 мм.
7. Перегородки, крепить к перекрытию с шагом 1500 мм.
8. Детали крепления подвергнуть антикоррозийной защите.
9. Зазоры между несущими элементами и перегородками заполнить упругим эластичным материалом (конопаткой).
10. Данный лист читать с АС-16...18

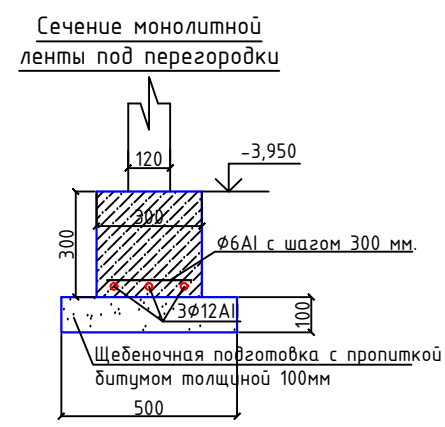


Под перегородками первого этажа устраивается монолитная лента сечением 300х300h из бетона кл. В12,5 армированная 3φ12AII связанных поперечными стержнями φ6AI с шагом 300 мм. Расход материалов: бетон кл. В12,5-0.353м³, φ12AII-11.8п.м., φ6AI-3.9п.м.

Расход металлических элементов для крепления и усиления кирпичных перегородок


Марка Поз	Обозначение	Наименование	Кол шт	Масса ед.кг	Примеч.
СТ1		Стойка металлическая СТ1	2	14.67	29.34
1	ГОСТ 103-76*	200х6, l= 170	1	1.6	1.6
2	ГОСТ 8509-72*	L 50х3, l= 2750	2	6.38	12.76
3	ГОСТ5781-82*	φ10AIII,l=100	5	0.062	0.31
MM1	ГОСТ 103-76*	100х4, l= 240	3	0.75	0.267
MM3	ГОСТ 5781-82*	φ6AI, l=400	12	0.089	1.068

  						2026-й.				АС		
						Жиззах вилояти Арнасой тумани Мудофаа ишлари бўлими таъмирлаш						
O'zg.	Dona	Var.	Buyur.	Imzo	Sana							
L.B.M	L. Islomov					Мудофаа ишлари бўлими				Bosqich	Varaq	Varaqlar
Bajardi	J. Narzullayev									Ishchi loyiha	12	25
Tekshirdi	F. Jamolov											
						Схема крепления перегородок.						
										"TOWN PROJECT" МСҲҲ		
										Jizzax 2026 y.		

План полов 1-го этажа

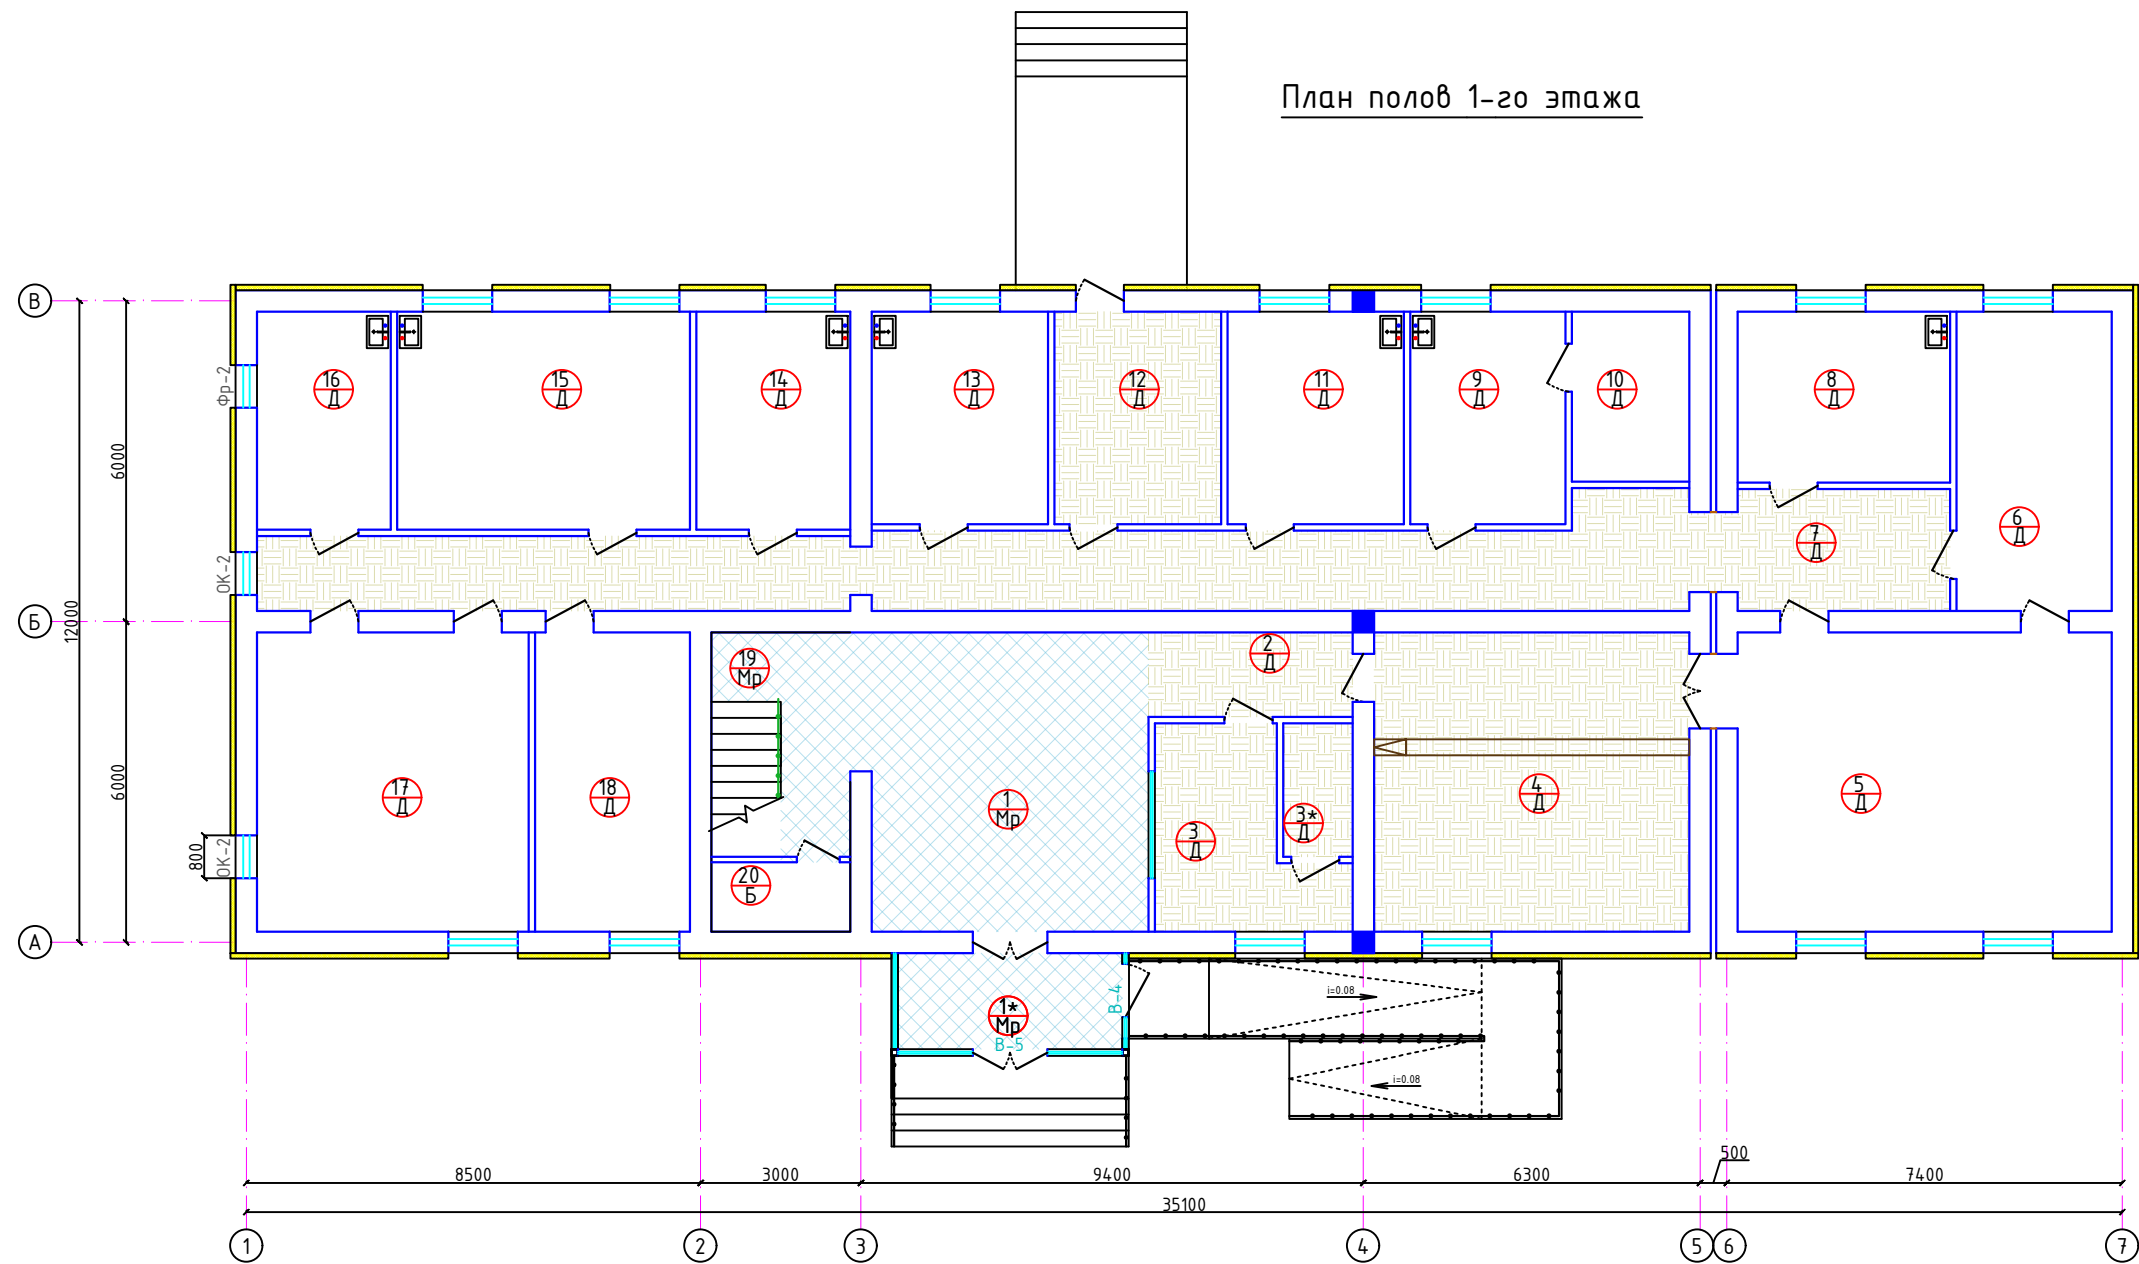


Условные обозначения:

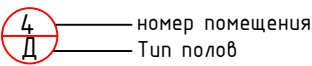

Экспликация полов


Номер помещения	Тип пола	Схема пола или тип пола по серии	Данные элементов пола (наименование, толщина, основание и др.)	Площадь м ²
1-этаж				
1*, 1.19.	Мр		1. Мраморная плитка (нескользящая) местного производства (типа Газган) - 15мм. на цементно-песчаном растворе М-150 -25мм. 2. Стяжка из цементно-песчаной смеси (ЦПС) М200 с армированием из композитной арматурой Ø4 АБК ячейкой 150х150мм-50 мм. 3. Полиэтиленовая пленка - 200 мкм. 4. Суш. бетон	44.9
2, 3*, 3, 4, 7, 14.	Д		1.- половая доска -36мм 2.- лага 120х40х -40мм 3.- прокладка 120х120 -25мм 4.- 2 слоя толя или рубероида 5.- кирпичный столбик 250х250х350х с шагом 800мм вдоль лаги 6.- щебень, втрамбован. в грунт -100мм 7.- грунт основания	116.4

Условные обозначения

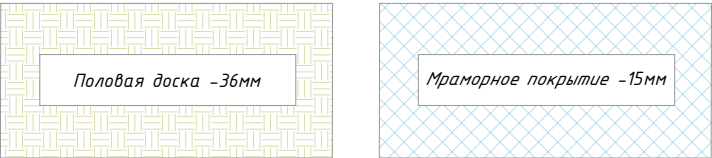


2026-г.					АС			
Жиззах вилояти Арнасой тумани Мудофаа ишлари бўлими диносини таъмирлаш					Мудофаа ишлари бўлими			
D'zg, Dona Var. Buyur. Imzo Sana					Bosqich Varaq Varaqlar			
L.B.M L. Islomov J. Narzullayev F. Jamolov					Ishchi loyiha 13 25			
Bajardi Tekshirdi					План полов 1-го этажа			
					"TOWN PROJECT" MCHJ Jizzax 2026 y.			



План полов 2-го этажа

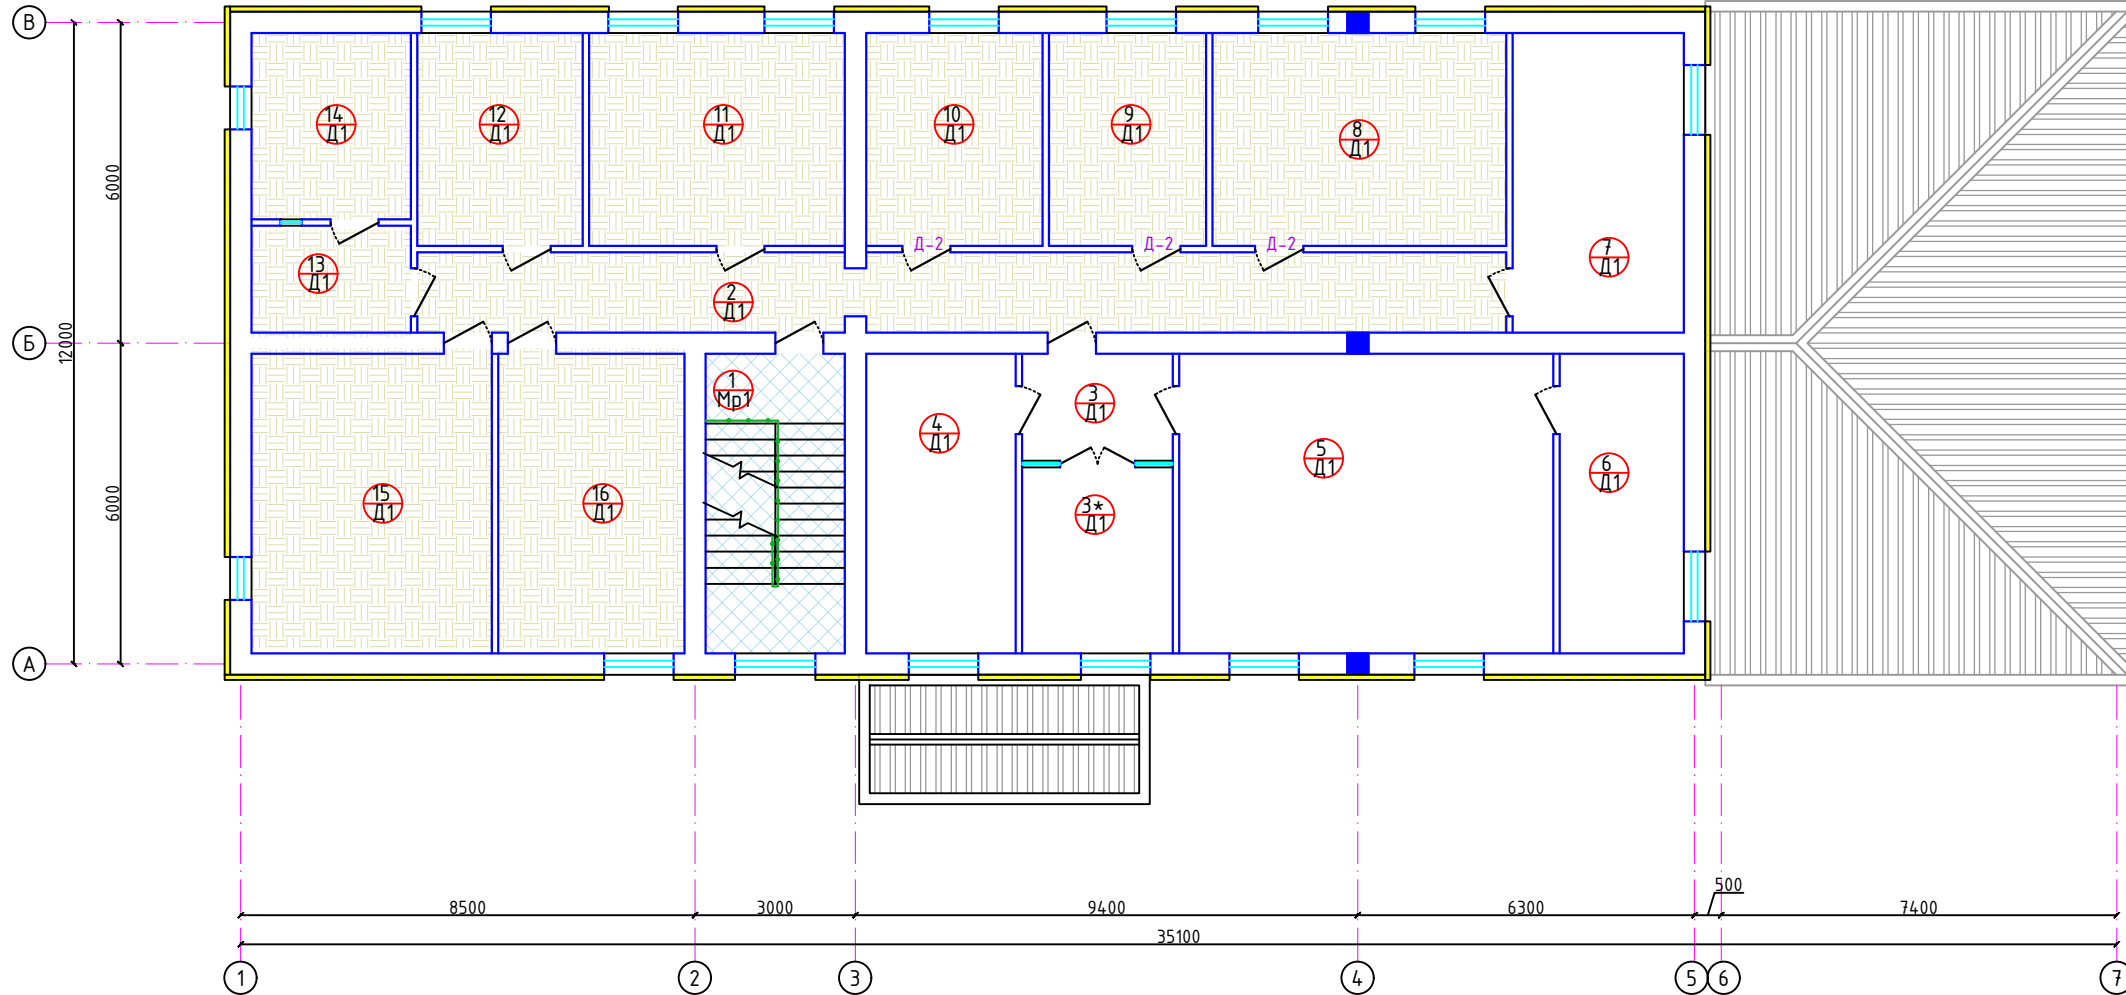


Условные обозначения:

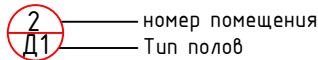

Экспликация полов

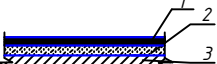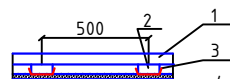Номер помещения	Тип пола	Схема пола или тип пола по серии	Данные элементов пола (наименование, толщина, основание и др.)	Площадь м ²
2-этаж				
1.	Мр1		1. Покрытие мраморных плитки -20мм (мелкозернистый, серый, однотонный) на цементно-песчаном растворе М 100 -20мм 2. Монолитная Ж/Б площадка лестницы (сущ)	14.6
2-16.	Д1		1. -половая доска -36мм 2. -лага 120х40н -40мм 3. -2 слоя толя или рубероида 4. -ж/б плита перекрытия (сущ)	169.4



Условные обозначения

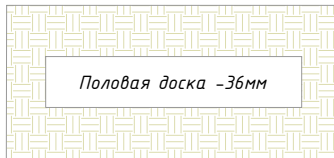

						2026-й.				AC			
						Жиззах вилояти Арнасой тумани Мудофаа ишлари бўлими биносини таъмирлаш							
0'zgi	Dona	Var.	Buyur.	Imzo	Sana	Мудофаа ишлари бўлими				Bosqich	Varaq	Varaqlar	
L.B.M	L. Islomov									Ishchi loyiha	14	25	
Bajardi	J. Narzullayev												
Tekshirdi	F. Jamolov												
						План полов 2-го этажа					"TOWN PROJECT" MCHJ Jizzax 2026 y.		

Экспликация помещений		
Номер	Наименование	Площадь м2
1	Лестничная клетка	14.6
2	Коридор	30.3
3	Холл	5.6
3*	Холл	9.8
4	Кабинет	15.7
5	Кабинет	39.2
6	Комната	13.0
7	Комната	17.9
8	Комната	21.9
9	Кабинет	11.7
10	Кабинет	13.1
11	Кабинет	19.0
12	Кабинет	12.3
13	Холл	6.0
14	Кабинет	10.4
15	Зал	25.2
16	Кабинет	19.5


План паранет на отм. +6.320

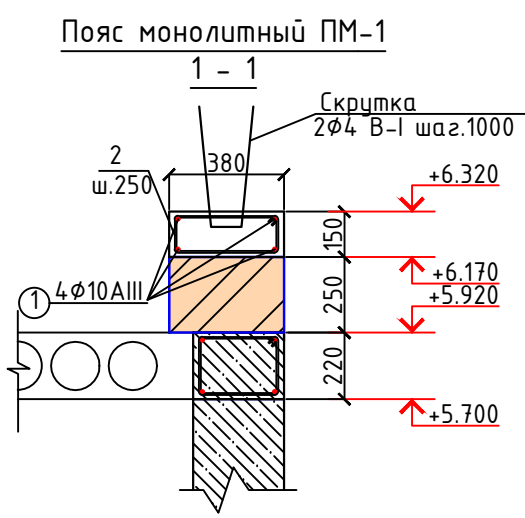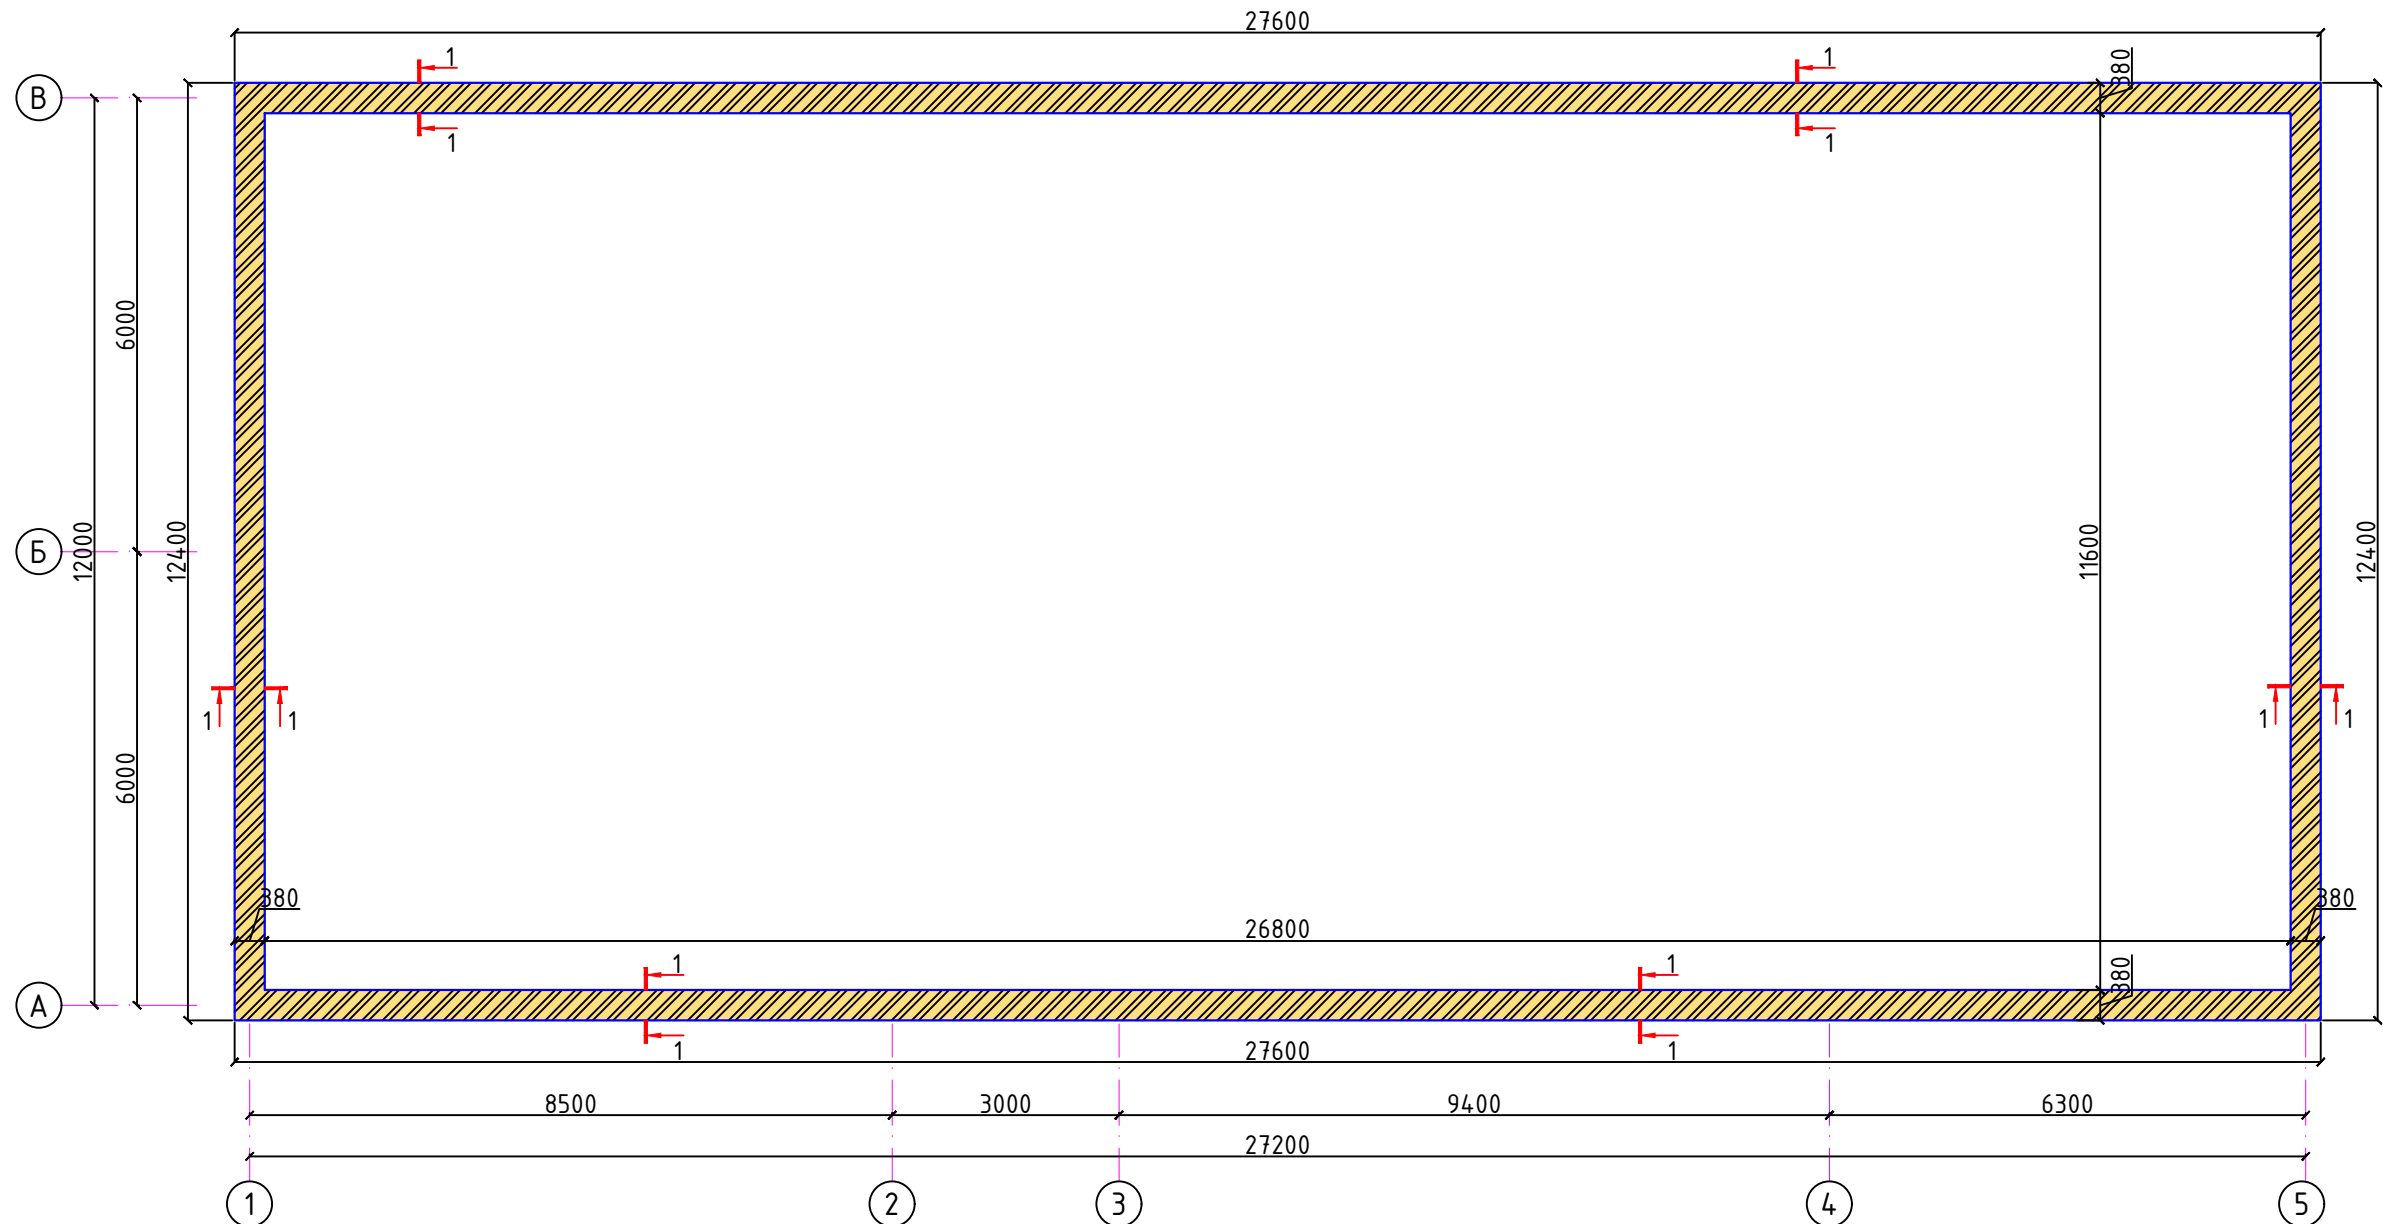






1. Кирпичная кладка стен толщиной 380 мм. наружных и внутренних выполняется из керамического полнотелого кирпича марки 75 на растворе марки 50. Кирпичная кладка стен II категории с нормативным сцеплением $1,8\text{кг}/\text{см}^2 > R_{\text{с}} > 1,2\text{кг}/\text{см}^2$.
2. Кладка с меньшим нормативным сцеплением на стройплощадки не допускается.
3. Кладка стен ведется многорядной перевязкой с полным заполнением швов раствором. Кладка стен ведется целым кирпичом.
4. Забutoвка кладки не допускается. Кирпич перед укладкой замачивать погружением в воду.
5. При $t=25^{\circ}\text{C}$ кирпич следует замачивать не менее чем одну минуту, при этом в жаркий период кладку следует поливать водой в течении 3-х суток.
6. При использовании засоленного кирпича замачивание или интенсивное увлажнение может привести к уменьшению сцепления кладки. Поэтому, степень увлажнения, состав и подвижность раствора, а также характер ухода за кладкой, обеспечивающий получение необходимого показателя сцепления, определяется лабораторным путём для каждой партии кирпича.
7. Стены усиливаются горизонтальными сетками (Сг-1), через 700мм по высоте кладки.
8. Зазоры между несущими элементами заполнить упругим эластичным материалом (конопаткой).

Спецификация расхода материалов на монолитные включения кирпичной кладки

Поз.	Обозначение	Наименование	Кол.	Масса ед.,кг.	Примечание
ПМ-1	Сечения 3-3, 5-5, 6-6	Пояс монолитный ПМ-1 п.м.	78.4	3.57	279.89
1	ГОСТ 5781-82*	φ10AIII, L=1000	4	0.617	2.47
2	то же	φ6AI, L=1050	4	0.23	0.92
		Скрутка 2φ4 B-I L=900 шаг.1000	79	0.18	14.22
		Бетон кл. В15			4.71 м3
Кирпичная кладка					
	Паранета из кирпича М75 на растворе М 50. Толщина стен 380		7.85	м3	
	Улучшенная штукатурка		38.0	м2	

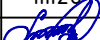						2026-у.	АС				
						Жиззах вилояти Арнасой тумани Мудофаа ишлари бўлими бўлими бўлими таъмирлаш					
O'zg.	Dona	Var.	Buyur.	Imzo	Sana	Мудофаа ишлари бўлими			Bosqich	Varaq	Varaqlar
L.B.M		L. Islomov							Ishchi loyiha	15	25
Bajardi		J. Narzullayev									
Tekshirdi		F. Jamolov				План паранет на отм. +6.320			 "TOWN PROJECT" MCHJ Jizzax 2026 y.		

План стропильных конструкций на отм. +8.270

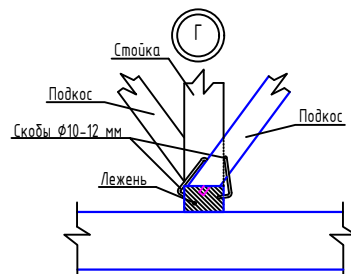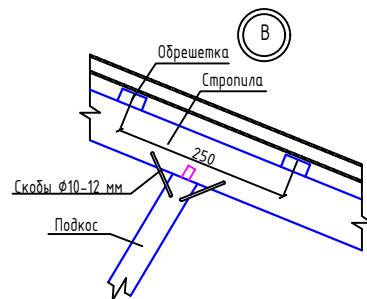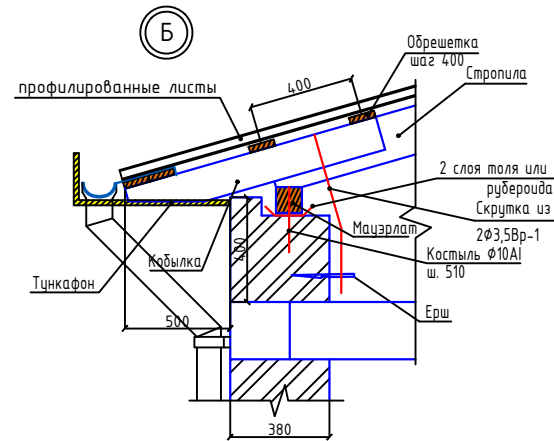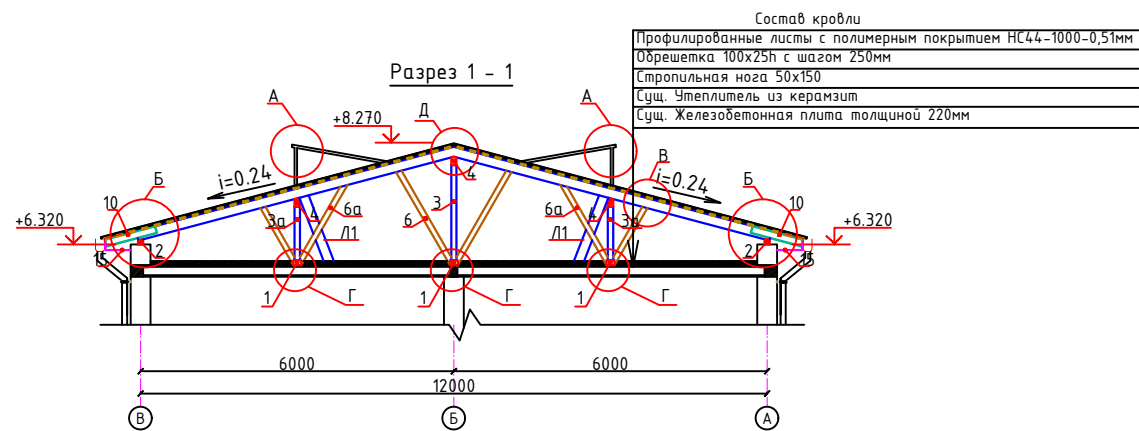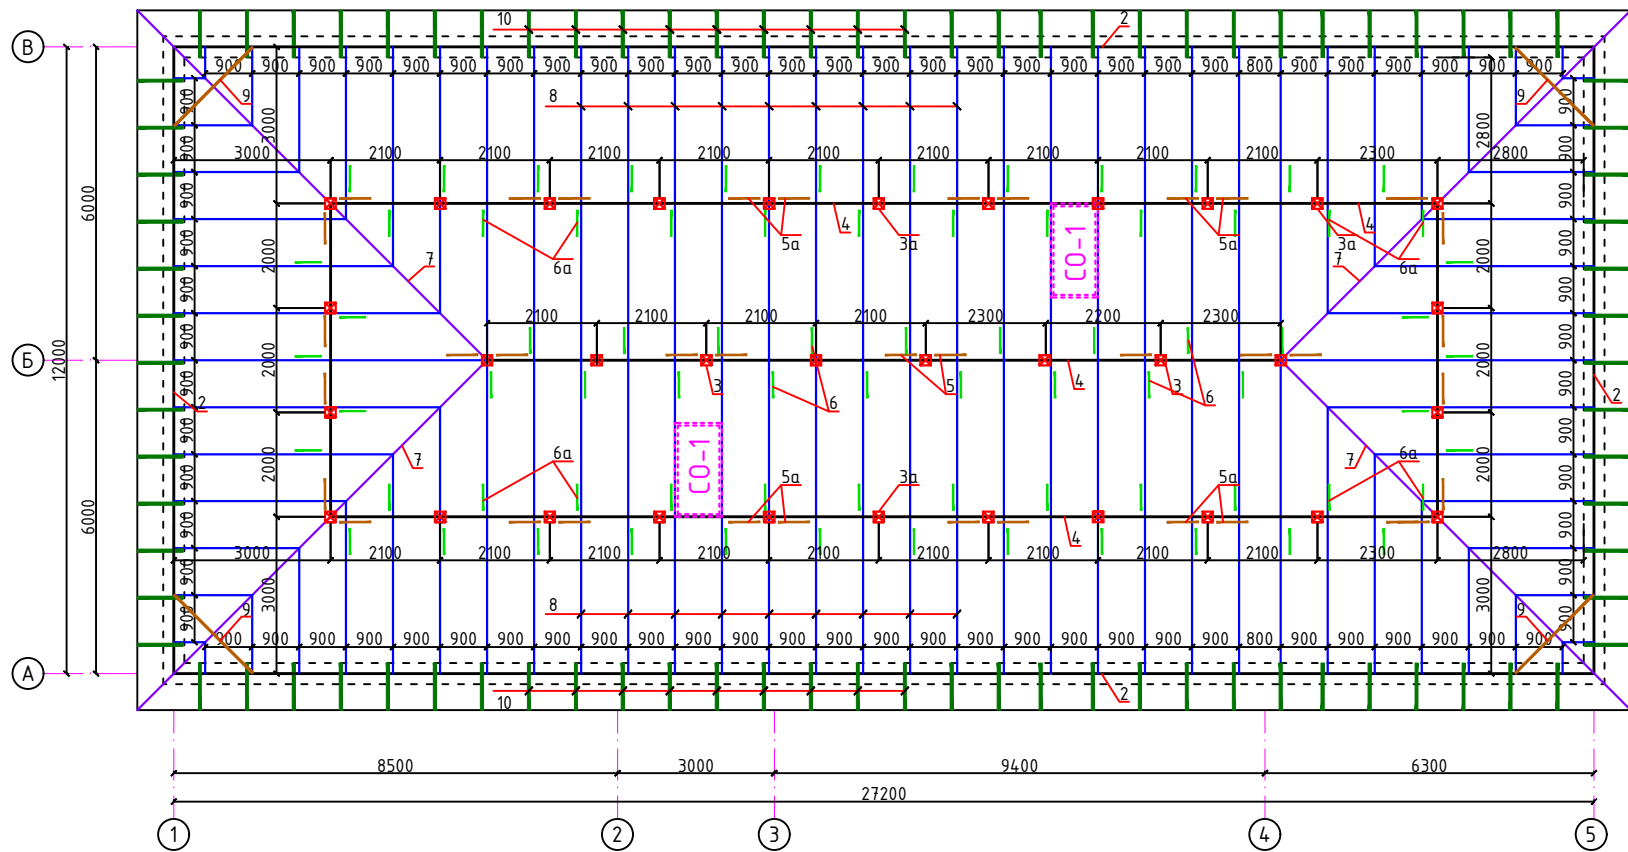

Общие указания по производству кровли



- Для стропильных конструкций применить древесину 2 и 3 сортов хвойных или твердых сортов лиственных пород (кроме тополя и осины) без синей гнили и червоточин. Влажность не более 18%.
- Древесину пропитать антисептиками и подвергнуть любому виду противопожарной обработки.
- Деревянные конструкции соединять при помощи врубок, шпенок, скоб и гвоздей.
- Мауэрлат и лежни обернуть в 2 слоя рубероида или толя.
- Стропильные ноги крепить к кладке парапета при помощи проволоочной скрутки из 203,5Вр-1 и ершей.
- В качестве основания под кровлю принять обрешетку из брусков 100x25h с шагом 250мм.
- Кровля из профилированного листа с полимерным покрытием, $t=0.5\text{мм}$. Проф. листы крепить к обрешетке самонарезающими шурупами с мягкой прокладкой.
- Деревянные лестницы Л-1 окрасить масляной краской.
- Для вентиляции чердачного пространства створки слухового окна выполнить жалюзийными, в обшивке свесов оставлять отверстия.
- Водостоки наружные организованные. Водосточные трубы выполнить из оцинкованной кровельной стали толщиной 0,7мм, водосточные трубы не доводить до отмостки на 200мм.
- Водосточные трубы крепят к стенам при помощи стальных ухватов или хомутов, которые располагаются по вертикали на расстоянии 1,2м друг от друга.
- Конструкции кровли выполнить согласно серии 2.160-1с, в. 1.
- При производстве работ руководствоваться указаниями КМК 2.03.10-95 и проекта производства работ.

Спецификация элементов кровли.

Марка Поз	Обозначение	Наименование	Кол шт	Объем м3	Примеч.
1	ГОСТ 8486-66*	Лежень 50x100h, L=н.м.	69.5	0.005	0.3475
2		Мауэрлат 100x100, L=н.м.	78.3	0.01	0.783
3		Стойка 100x100, L=1820	8	0.0182	0.1456
3a		Стойка 100x100, L=1020	26	0.0102	0.2652
4		Прогон 100x150h, L=н.м	69.5	0.015	1.042
5		Подкос 100x100, L=2060	9	0.0206	0.1854
5a		Подкос 100x100, L=1780	30	0.0178	0.534
6		Подкос 100x60, L=2250	18	0.0135	0.243
6a		Подкос 100x60, L=1970	58	0.0118	0.6844
7		Диагональ нога 2x50x150, L=9890	4	0.148	0.592
8		Стропила 50x150h, L=н.м	379.4	0.0075	2.8455
9		Шпренгель 100x100, L=1500	4	0.015	0.060
10		Кобылка 25x130, L=1000	86	0.00325	0.2795
11		Доска толщ. 25мм, м2	26.5		
12		Доска толщ. 15мм, м2	25.2		
13		Обрешетка 100x25h, L=н.м	1288.0	0.0025	3.22
14		Коньковый брус 50x100h, L=н.м	15.2	0.005	0.076
15		"Тункафон" по металлич каркасу м2	58.8		
		Профилированные листы с полимерным покрытием НС44-1000-0,51мм	398.5		
CO-1	AC-	Слуховое окно CO-1	4		
L-1	то же	Лестница L-1	4		

						2026-у.				АС
						Жиззах вилояти Арнасой тумани Мудофаа ишлари бўлими диносини таъмирлаш				
O'zgi	Dona	Var.	Buyur.	Imzo	Sana	Мудофаа ишлари бўлими	Bosqich	Varaq	Varaqlar	
L.B.M	L. Islomov						Ishchi	16	25	
Bajardi	J. Narzullayev						loyiha			
Tekshirdi	F. Jamolov									
						План стропильных конструкций на отм. +8.270		"TOWN PROJECT" MCHJ Jizzax 2026 y.		

План стропильных конструкций на отм. +5.270

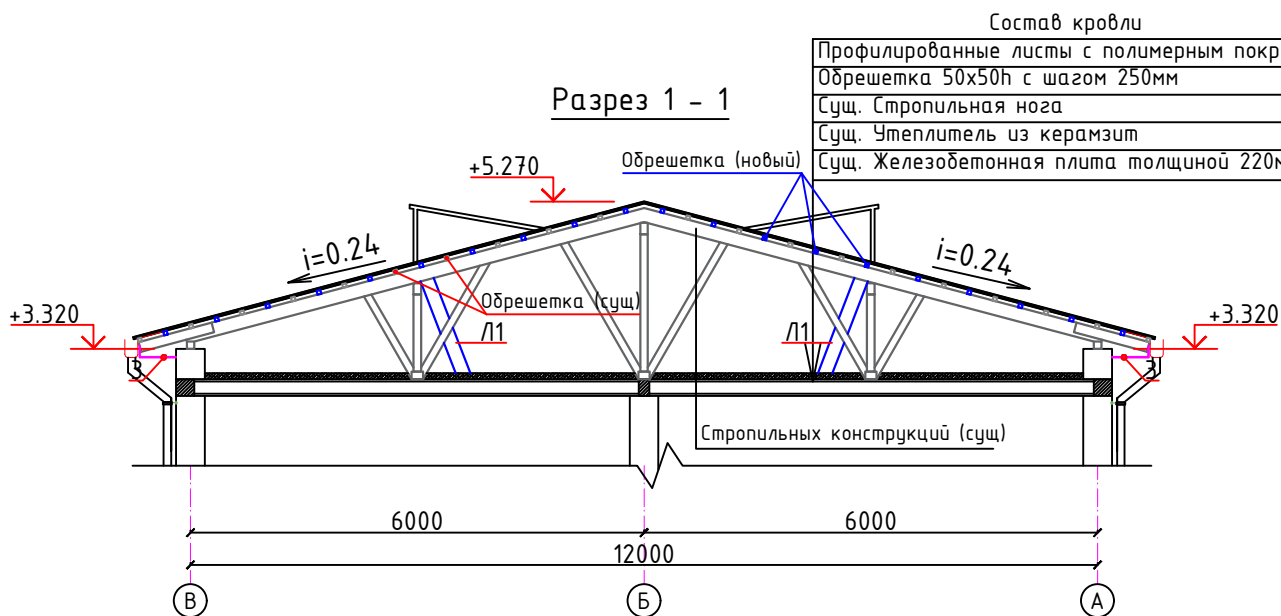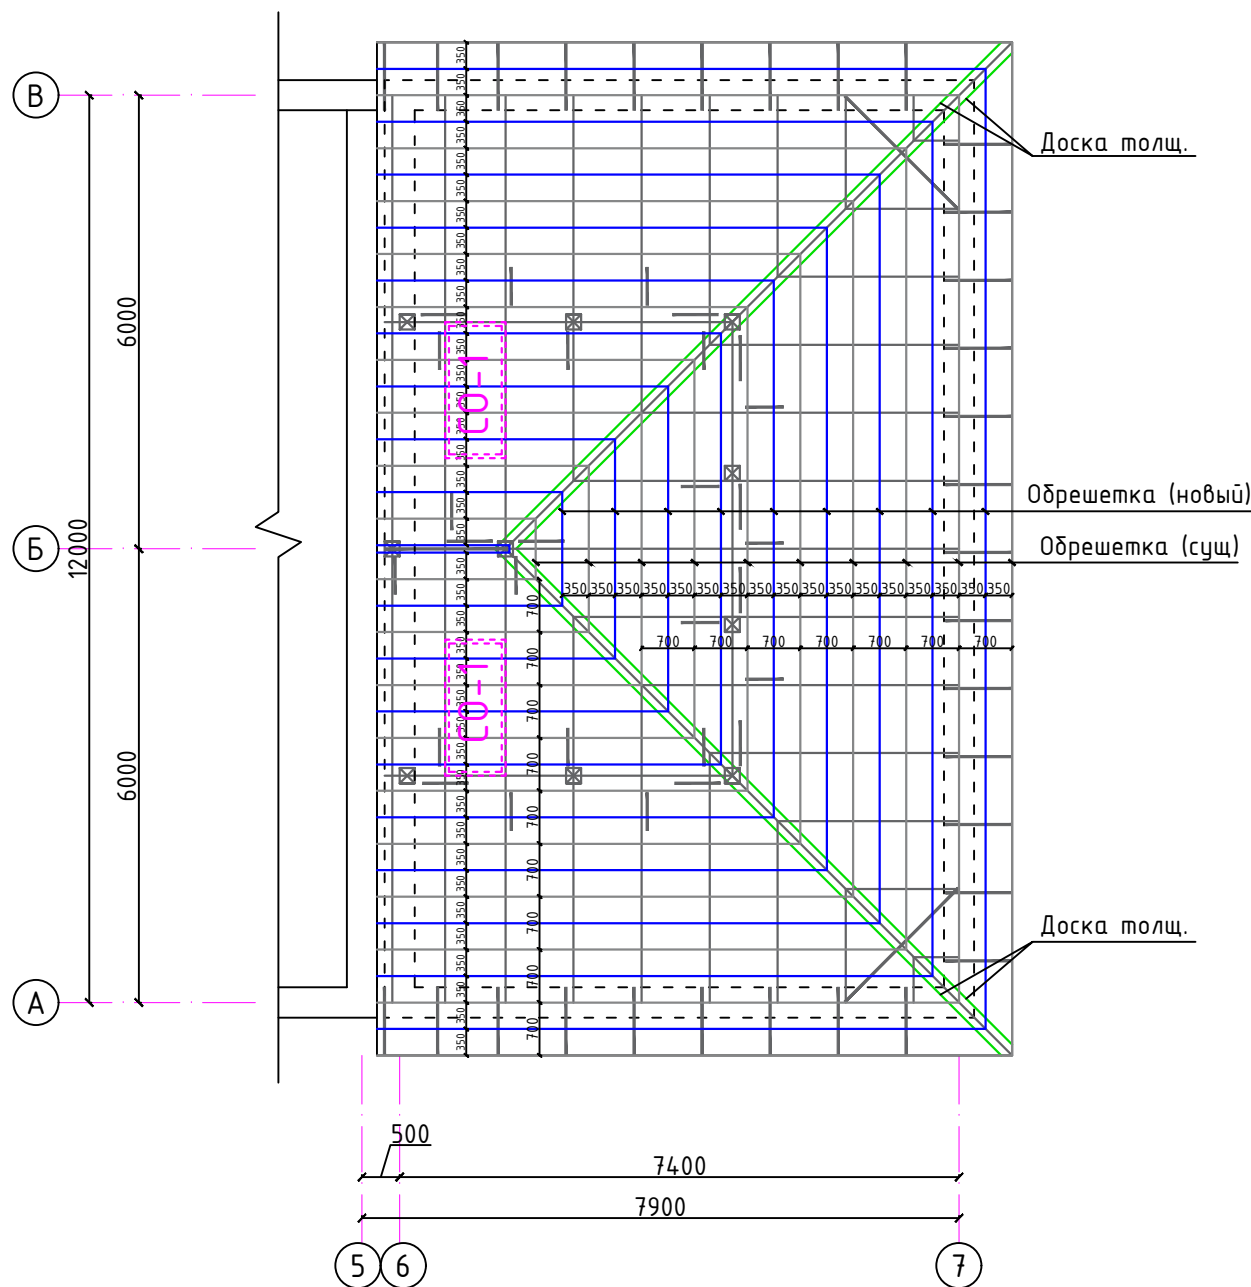



Состав кровли	
Профилированные листы с полимерным покрытием НС44-1000-0,51мм	
Обрешетка 50x50h с шагом 250мм	
Суш. Стропильная нога	
Суш. Утеплитель из керамзит	
Суш. Железобетонная плита толщиной 220мм	

Общие указания по производству кровли

- Для стропильных конструкций применить древесину 2 и 3 сортов хвойных или твердых сортов лиственных пород (кроме тополя и осины) без синей гнили и червоточин. Влажность не более 18%.
- Древесину пропитать антисептиками и подвергнуть любому виду противопожарной обработки.
- Деревянные конструкции соединять при помощи врубок, шпонок, скоб и гвоздей.
- Мауэрлат и лежни обернуть в 2 слоя рубероида или толя.
- Стропильные ноги крепить к кладке парапета при помощи проволоочной скрутки из 2Ø3,5Вр-1 и ершей.
- В качестве основания под кровлю принять обрешетку из брусков 100x25h с шагом 250мм.
- Кровля из профилированного листа с полимерным покрытием, t=0.5мм. Проф. листы крепить к обрешетке самонарезающими шурупами с мягкой прокладкой.
- Деревянные лестницы Л-1 окрасить масляной краской.
- Для вентиляции чердачного пространства створки слухового окна выполнить жалюзийными, в обшивке свесов оставлять отверстия.
- Водостоки наружные организованные. Водосточные трубы выполнить из оцинкованной кровельной стали толщиной 0,7мм, водосточные трубы не доводить до отмостки на 200мм.
- Водосточные трубы крепят к стенам при помощи стальных ухватов или хомутов, которые располагаются по вертикали на расстоянии 1,2м друг от друга.
- Конструкции кровли выполнить согласно серии 2.160-1с, в. 1.
- При производстве работ руководствоваться указаниями КМК 2.03.10-95 и проекта производства работ.

Спецификация элементов кровли.


Марка Поз	Обозначение	Наименование	Кол шт	Объем м3	Примеч.
1		Доска толщ. 50мм, м2	18.8		
2		Обрешетка 50x50h, L=п.м	162.0	0.0025	0.405
3		"Тункафон" по металлич каркасу м2	21.2		
		Профилированные листы с полимерным покрытием НС44-1000-0,51мм	117.2		
СО-1	АС-	Слуховое окно СО-1	2		
Л-1	то же	Лестница Л-1	2		
			2026-у. АС		
			Жиззах вилояти Арнасой тумани Мудофаа ишлари бўлими диносини таъмирлаш		
O'zg, Dona	Var.	Buyur.	Imzo	Sana	
L.B.M	L. Islomov				
Bajardi	J. Narzullayev				
Tekshirdi	F. Jamolov				
			Мудофаа ишлари бўлими		
			Bosqich	Varaq	Varaqlar
			Ishchi loyiha	17	25
			План стропильных конструкций на отм. +5.270		
			"TOWN PROJECT" MCHJ Jizzax 2026 y.		

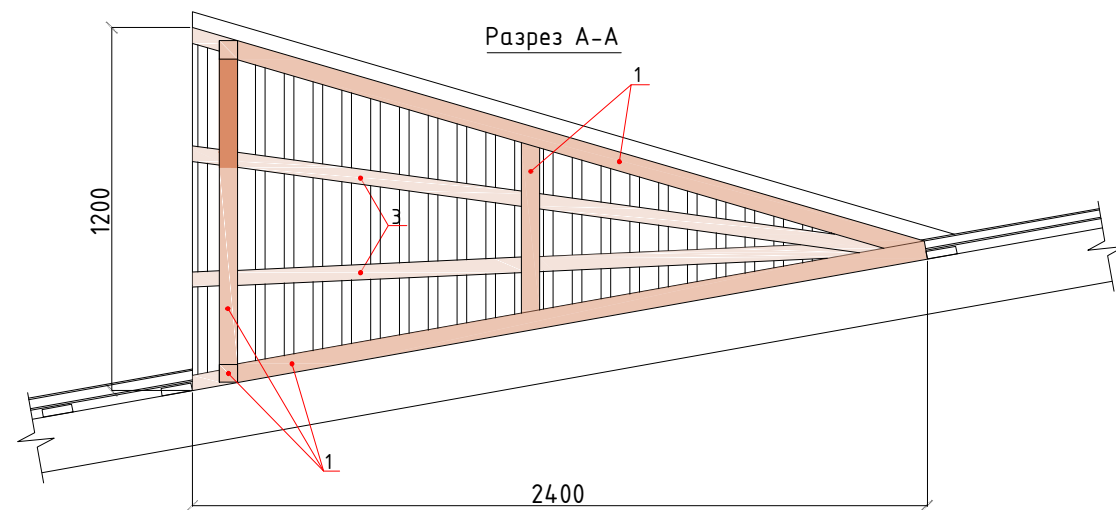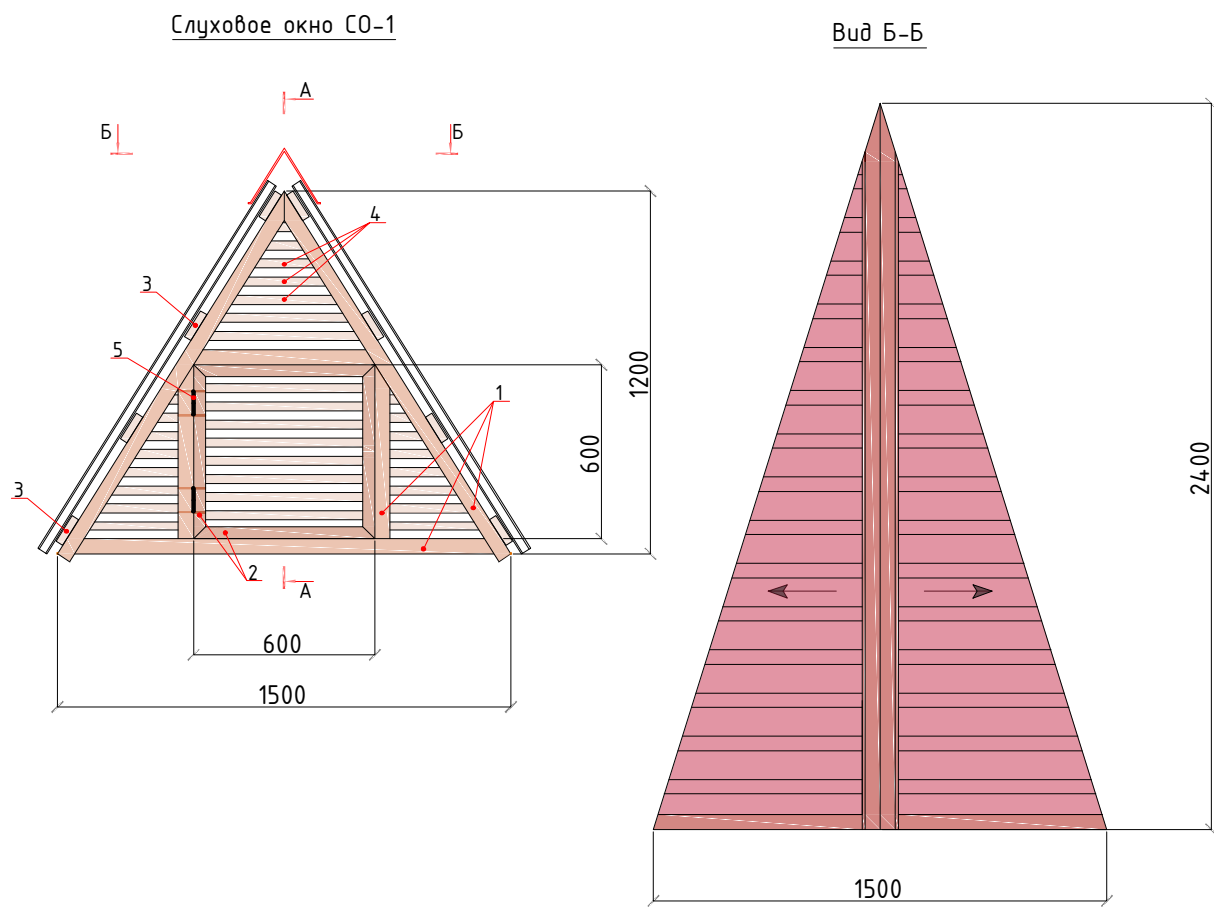

Лестница Л-1



а-а





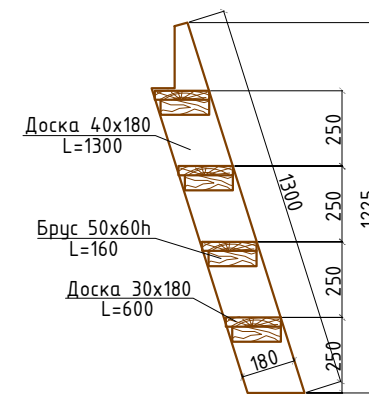


Спецификация расхода материалов на слуховое окно СО-1

Марка Поз	Обозначение	Наименование	Кол шт	Объем м3	Примеч.
СО-1		Слуховое окно СО-1	4	1.15	6.9
1	ГОСТ 8486-66*	Брус 60x60, L=п.м	15.2	0.0036	0.547
2		Брус 40x40, L=п.м	2.4	0.0016	0.0038
3		Обрешетка 100x25h, L=п.м	19.2	0.0025	0.048
4		Рейка 30x10, L=п.м	11.7	0.0003	0.0035
5		Петля	2	4	8
Л-1	то же	Лестница Л-1	6	0.035	0.21

						2026-й. AC								
						Жиззах вилояти Арнасой тумани Мудофаа ишлари бўлими таъмирлаш								
О'zg.	Dona	Var.	Buyur.	Imzo	Sana	Мудофаа ишлари бўлими			Bosqich	Varaq	Varaqlar			
L.B.M		L. Islomov							Ishchi loyiha	18	25			
Bajardi		J. Narzullayev												
Tekshirdi		F. Jamolov				Слуховое окно СО-1.			 "TOWN PROJECT" MCHJ Jizzax 2026 y.					







План кровли на отм. +8.270

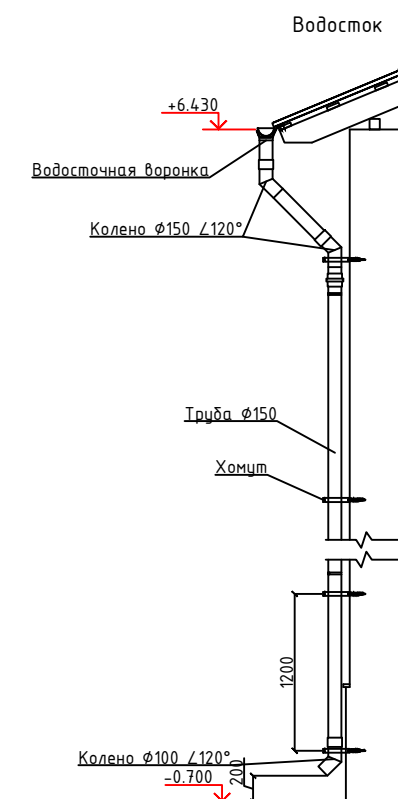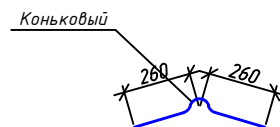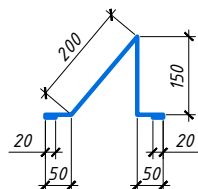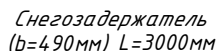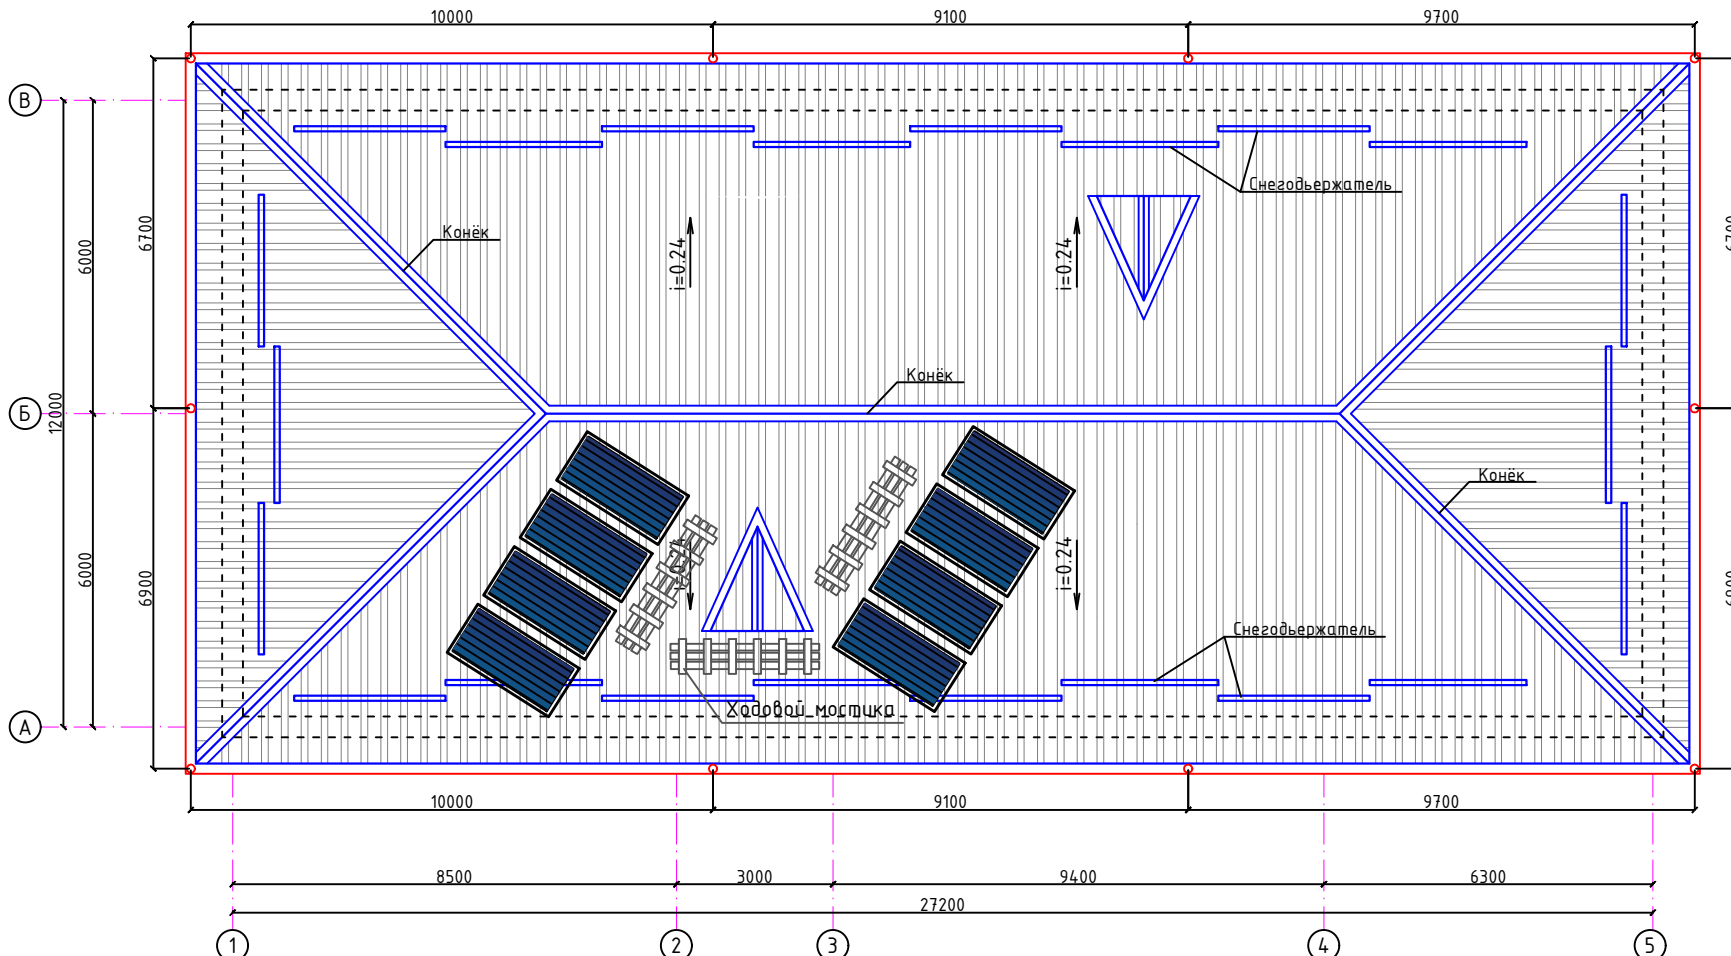

Спецификация расхода материалов на водосток.

[illegible]

Ходовые мостики

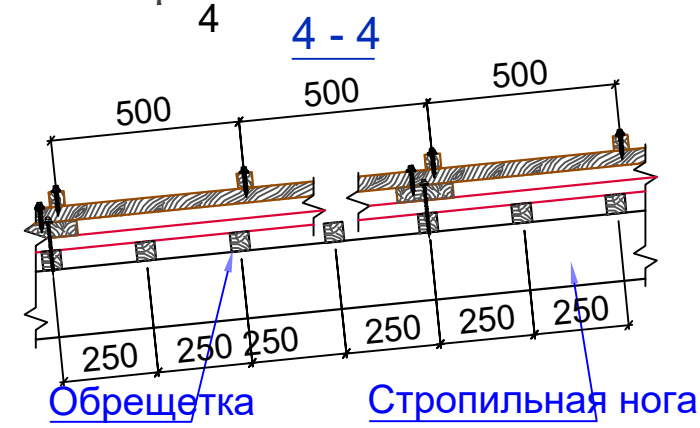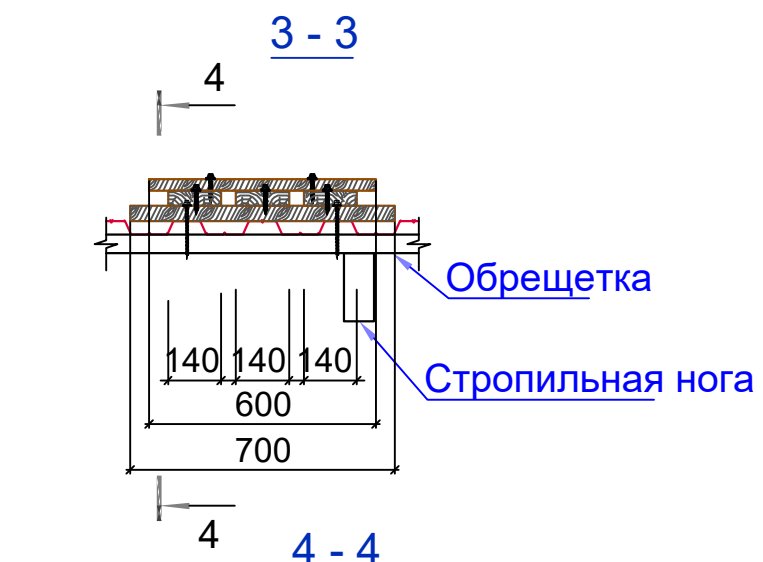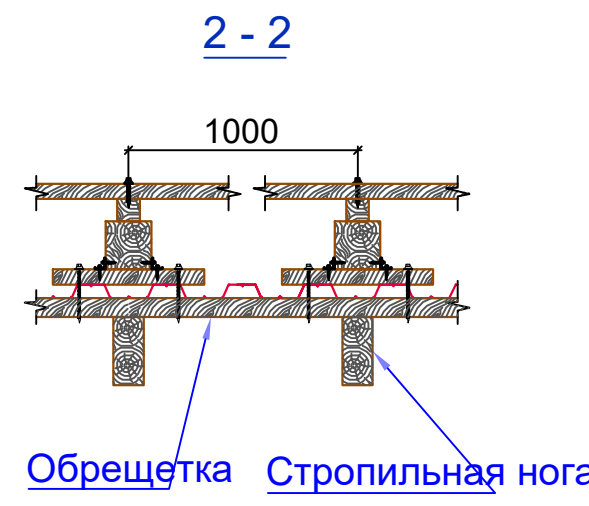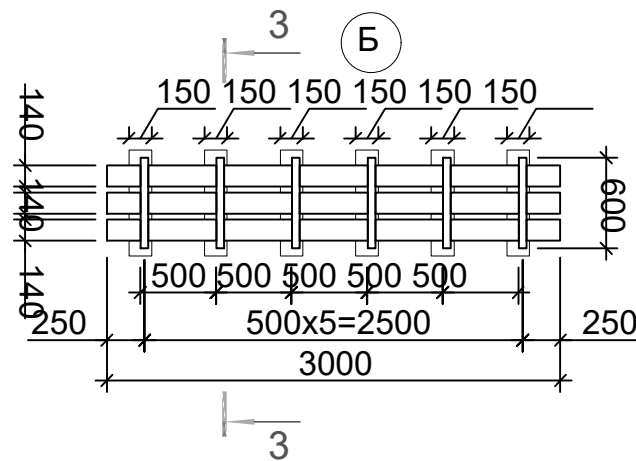
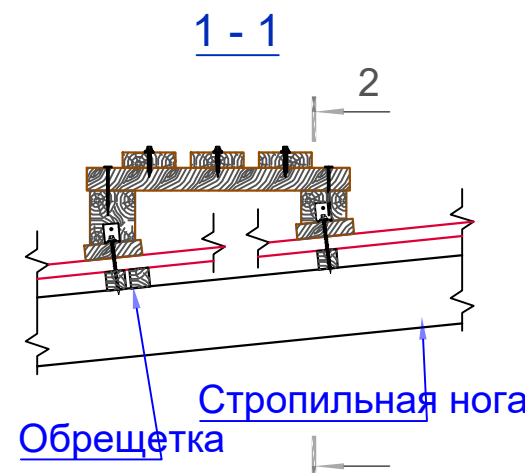
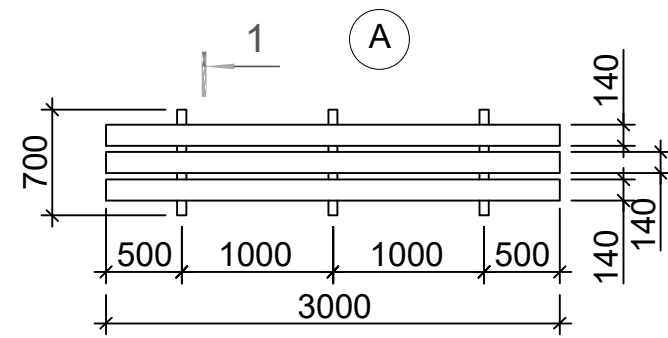


- Общие указания по производству кровли
1. Для стропильных конструкций применить древесину 2 и 3 сортов хвойных или твердых сортов лиственных пород (кроме тополя и осины) без синей гнили и червоточин. Влажность не более 18%.
 2. Древесину пропитать антисептиками и подвергнуть любому виду противопожарной обработки.
 3. Деревянные конструкции соединять при помощи врубок, шпонок, скоб и гвоздей.

Спецификация расхода материалов на Ходовые мостики

Поз.	Обозначение	Наименование	Кол.	Масса ед.,кг.	Примечание
		Ходовой доска	3		
	ГОСТ8486-86	Доска 150x50 l=3000	3	0.022	0.066
	ГОСТ8486-86	Брусok 50x50 l=500	6	0.0012	0.007
2026-г. AC					
Жиззах вилояти Арнасой тумани Мудофаа ишлари бўлими диносини таъмирлаш					
O'zgi Dona	Var.	Buyur.	Imzo	Sana	
L.B.M	L. Islomov				
Bajardi	J. Narzullayev				
Tekshirdi	F. Jamolov				
Мудофаа ишлари бўлими			Bosqich	Varaq	Varaqlar
			Ishchi loyiha	20	25
Ходовые мостики			 "TOWN PROJECT" MCHJ Jizzax 2026 y.		

Металлический каркас К-1 для солнечных панелей.

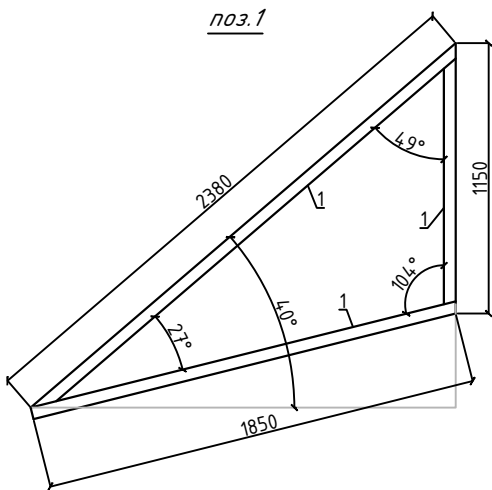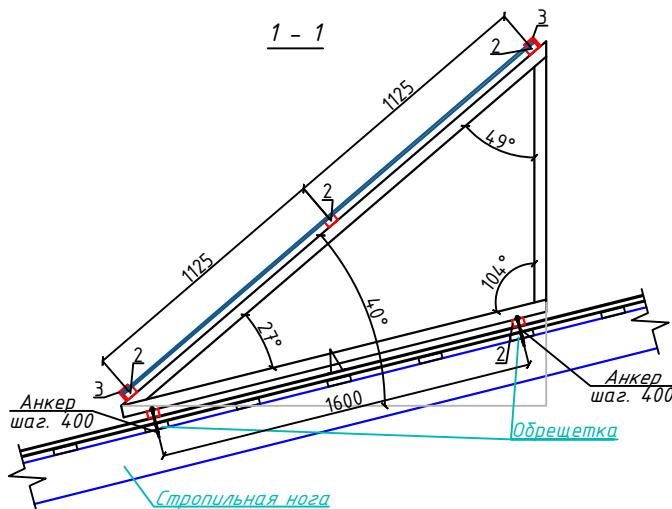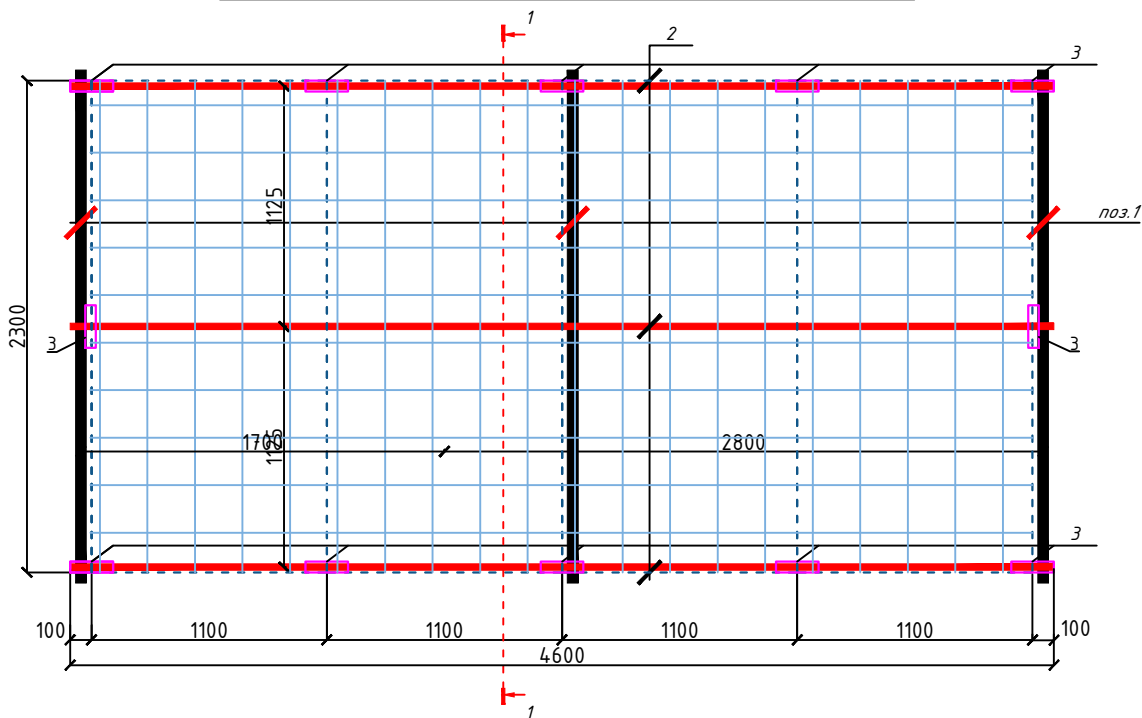

Примечание:


1. Соединения металлических элементов сварные. Сварку производить электродами типа Э42А по ГОСТ 9764-75* сплошным швом по контуру прилегания элементов. Толщину шва принять по наименьшей толщине свариваемых элементов.

2. Металлические изделия после изготовления огрунтовать ГФ-030 или ФЛ-02К, окрасить эмалью ПФ-115.


Спецификация расхода материалов.

Поз.	Обозначение	Наименование	Кол.	Масса ед.,кг.	Примечание
		Металлический каркас К-1. для солнечных панелей.	2		
1	ГОСТ 8534-80	Труба 50х30х4, L=5380	3	23.1	69.3
2	ГОСТ 8534-80	Труба 50х30х4, L=п.м	23.0	4.3	98.9
3	ГОСТ 8510-86*	80х50х5, L=200	12	0.9	10.8
4		Анкер распорный L=120	24		
2026-у. АС					
Жиззах вилояти Арнасой тумани Мудофаа ишлари бўлими диносини таъмирлаш					
O'zg.	Dona	Var.	Buyur.	Imzo	Sana
L.B.M	L. Islomov				
Bajardi	J. Narzullayev				
Tekshirdi	F. Jamolov				
			Мудофаа ишлари бўлими		
			Bosqich	Varaq	Varaqlar
			Ishchi loyiha	21	25
			Металлический каркас К-1 для солнечных панелей.		
			"TOWN PROJECT" MCHJ Jizzax 2026 у.		



План кровли на отм. +5.270

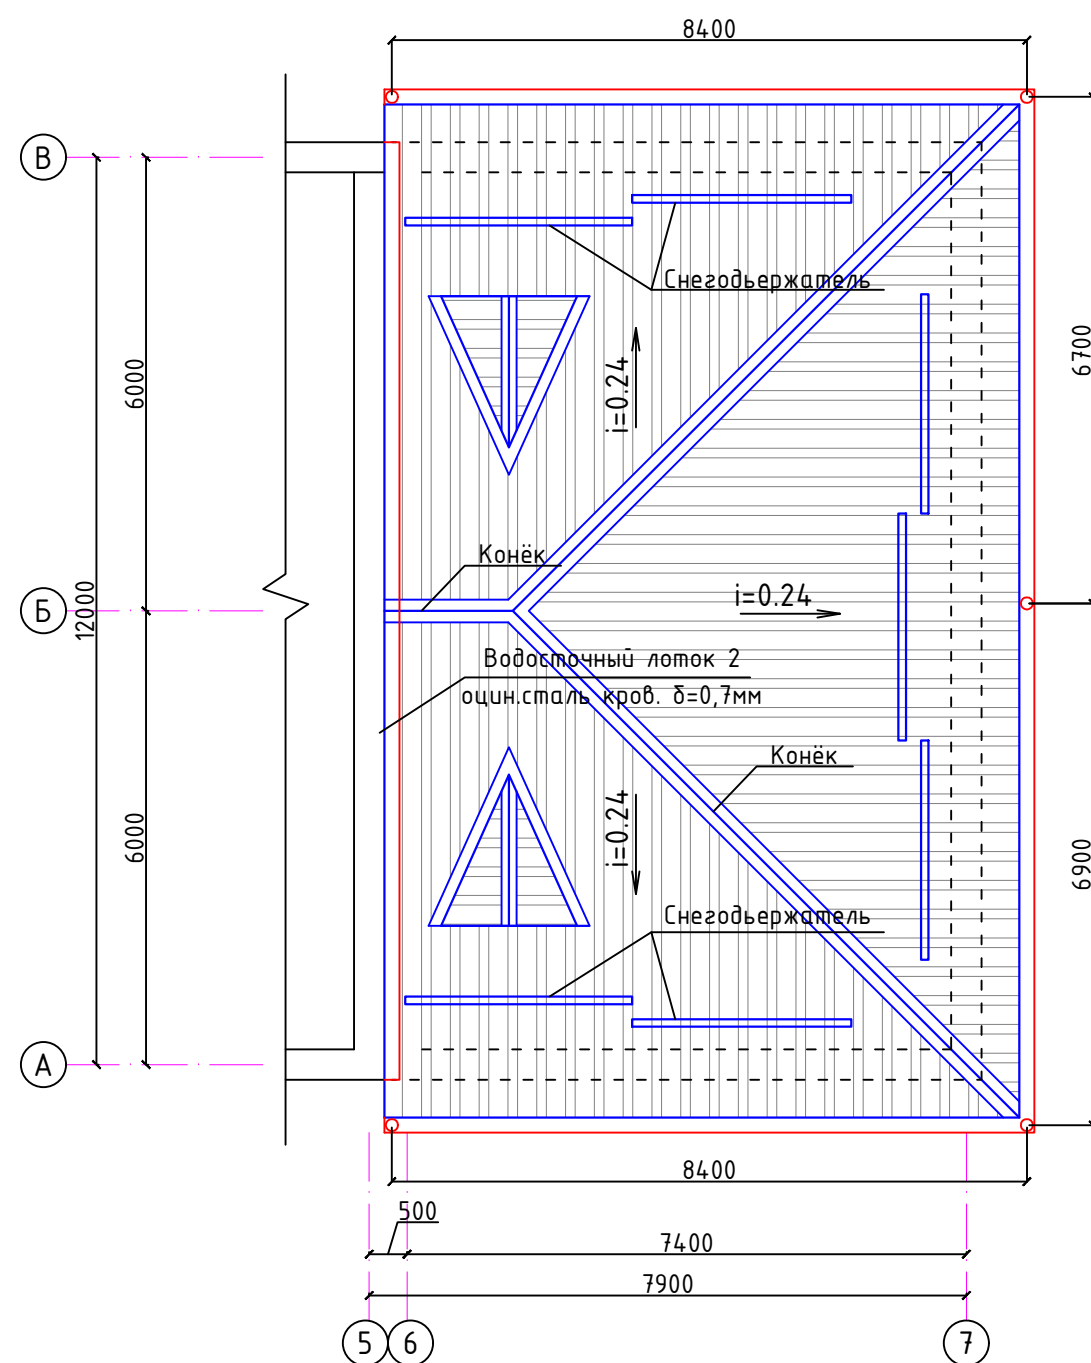

Снегодержатель
($b=490\text{мм}$) $L=3000\text{мм}$

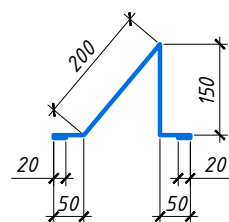


Коньковый

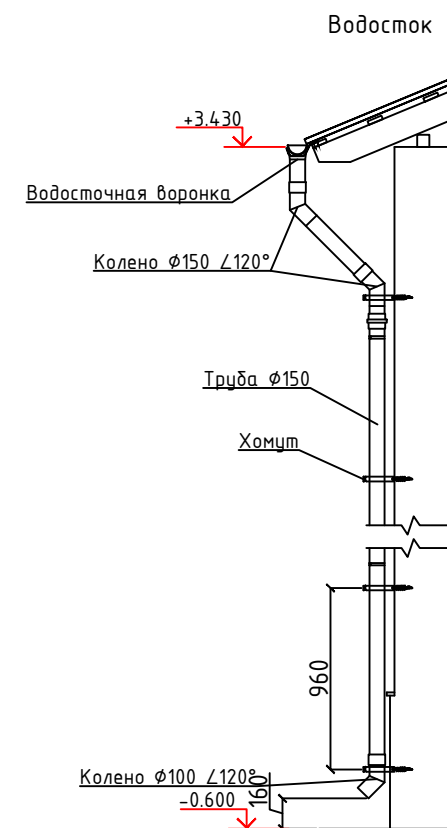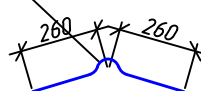


Спецификация расхода материалов на водосток.

Поз.	Обозначение	Наименование	Кол.	Масса ед.,кг.	Примечание
		Водосток	5		
1		Воронка	1		
2		Колена $\angle 120^\circ$	3		
3		Водосточная труба $\phi 150\text{мм}$ $L=\text{п.м}$	4.6		
4		Хомут	6		
1		Водосточный лоток, $L=\text{п.м}$	31.0		
2	ГОСТ 14918-80	Водосточный лоток, из оцин.сталь кров. $\delta=0,7\text{мм}$	5.2м2		
		Снегодержатель, $L=\text{п.м}$	35.0		
		Конёк $L=\text{п.м}$	21.5		
2026-г. АС					
Жиззах вилояти Арнасой тумани Мудофаа ишлари бўлими дўлими биносини таъмирлаш					
О'zg. Dona	Var.	Buyur.	Imzo	Sana	
L.B.M	L. Islomov				
Bajardi	J. Narzullayev				
Tekshirdi	F. Jamolov				
Мудофаа ишлари бўлими			Bosqich	Varaq	Varaqlar
			Ishchi loyiha	22	25
План кровли на отм. +5.270			 "TOWN PROJECT" MCHJ Jizzax 2026 y.		


Вид сбоку

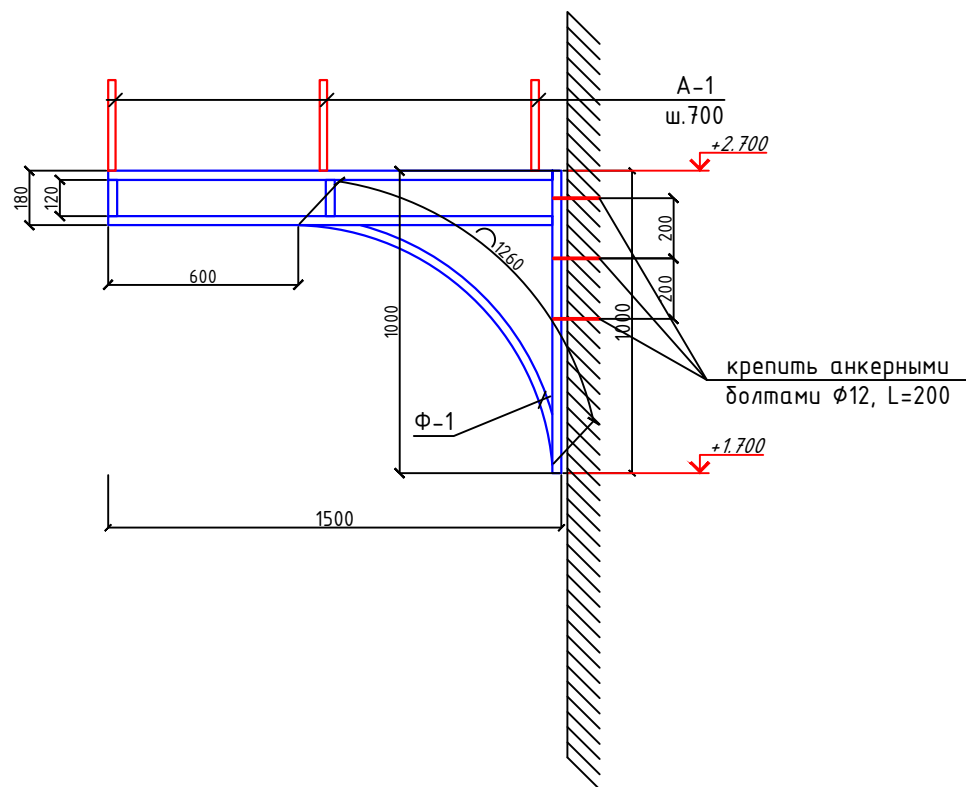

Фасад

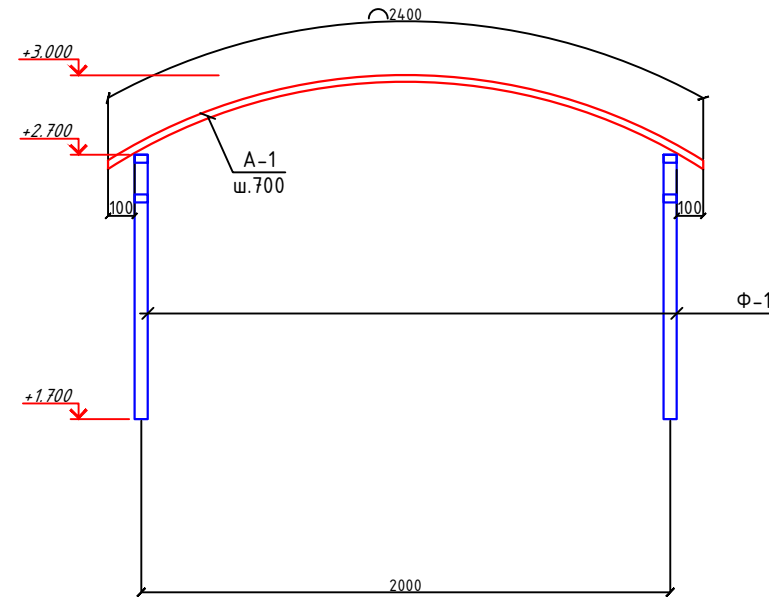


План

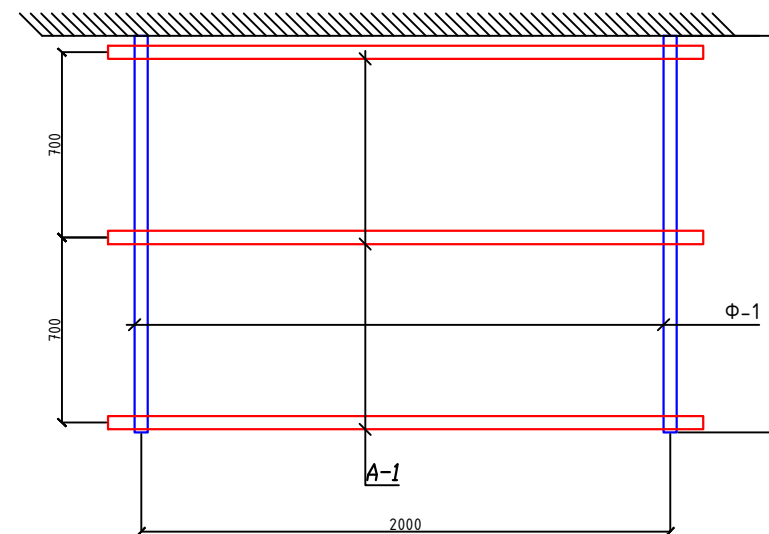

Спецификация расхода материалов на козырек Кз1 1 шт


Поз.	Обозначение	Наименование	Кол.	Масса ед.,кг.	Примечание
Ф-1	Данный лист	Ферма Ф-1	2	15.90	31.80
1	ГОСТ 8545-80	Труба 40x30x3, L=п.м.	5.5	2.89	
A-1	ГОСТ 2591-82*	25x25, L=2400	3	11.78	35.34
	ГОСТ Р 50744-85	Профилированные листы с полимерным покрытием t=0.4мм	3.60	.	
2026-у. AC					
Жиззах вилояти Арнасой тумани Мудофаа ишлари бўлими дўлими биносини таъмирлаш					
O'zg, Dona	Var.	Buyur.	Imzo	Sana	
L.B.M	L. Islomov				
Bajardi	J. Narzullayev				
Tekshirdi	F. Jamolov				
Мудофаа ишлари бўлими				Bosqich	Varaq
				Ishchi loyiha	23
Козырек Кз1.				Varaqlar	25
 "TOWN PROJECT" MCHJ Jizzax 2026 y.					

- Сварку производить электродами Э-42 по ГОСТ 9467-75. Высоту катета сварных швов принять равной минимальной толщине свариваемых элементов. Длина шва по длине сопряжения.
- Все металлические элементы после сварки должны быть очищены и окрашены эмалью ПФ-115 ГОСТ 6465-76 в цвет козырька за 2 раза по грунтовке ГФ-021 ГОСТ25129-82.
- Покрытие козырька выполнить плитой канальной из поликарбоната типа "Lexan GR1210" толщиной 20 мм. Крепление плиты к квадратной арматуре выполнить винтами М6х40 по ГОСТ 17473-72.
- В квадратной арматуре поз. А-1 предварительно просверлить отверстия Ф6 мм с шагом 300 мм для крепления канальной плиты. Количество отверстий -8шт.
- Торец и нижнюю часть козырька зашить сайдингом из профиля ПВХ -5.4 п.м.
- Примыкание козырька к наружной стене промазать силиконовой мастикой по всей длине.

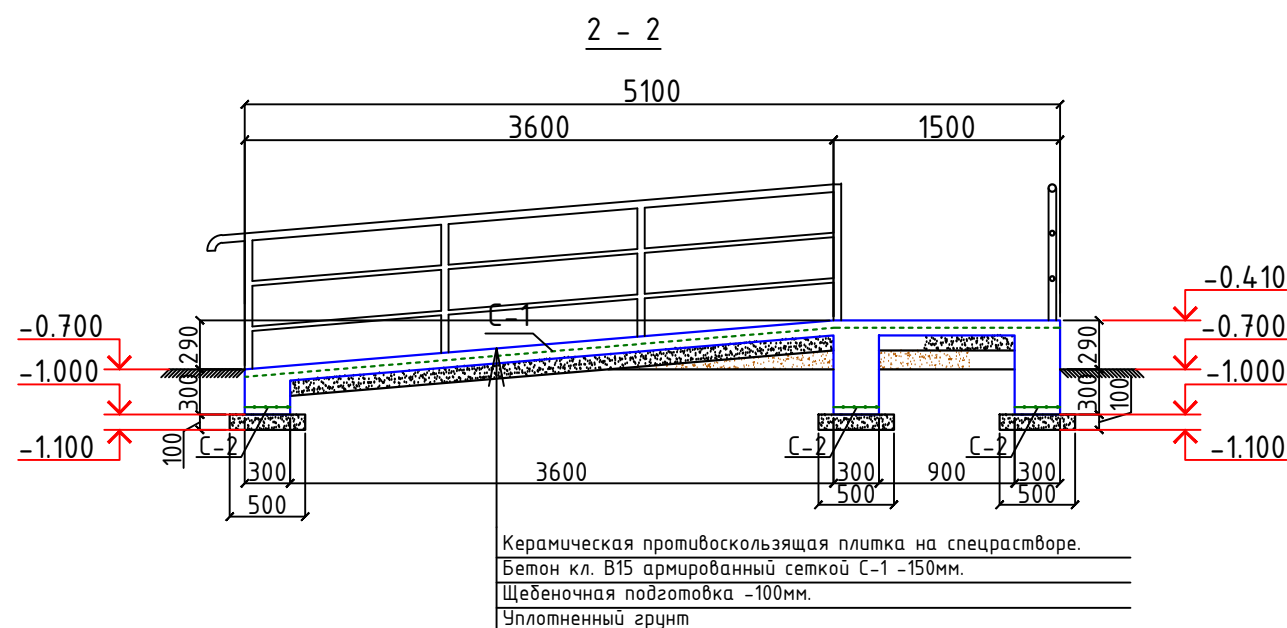

- | Поз. | Обозначение | Наименование | Кол. | Масса
ед.,кг. | Примечание |
|-----------|----------------|---|--------|---|---------------------------------------|
| | | Пандус П-1 | 1 | | |
| С-1 | РСТ Чз866-98 | Сетка 4С $\frac{8A1-150}{8A1-150}$ м2 | 13.7 | 5.53 | |
| С-2 | то же | Сетка 1С $\frac{8A11-140}{6A1-250}$ 28xL | 28.0 | 1.46 | |
| | | Бетон кл.В15 | | 5.65м3 | |
| | | Керамическая противоскользящая
плитка на спецрастворе. | | 24.3 м2 | |
| | | Перила из никель-хромированной
стали, h=900, L=n.м. | | 28.2 м | |
| | | 2026-у. AC | | | |
| | | Жиззах вилояти Арнасой тумани Мудофаа ишлари бўлими
таъмирлаш | | | |
| O'zg. | Dona | Var. | Buyur. | Imzo | Sana |
| L.B.M | L. Islomov |  | | Мудофаа ишлари бўлими | |
| Bajardi | J. Narzullayev |  | | | |
| Tekshirdi | F. Jamolov |  | | | |
| | | | | Пандус П-1 | |
| | | | | | |
| | | | | | |
| | | | |  | "TOWN PROJECT" MCHJ
Jizzax 2026 у. |

Technical drawing of a rectangular frame structure. The overall dimensions are 5200 (height) and 3200 (width). The frame is composed of four vertical bars and four horizontal bars, with a total of 16 bars. The reinforcement is shown as blue lines with circular cross-sections. The drawing includes a section line '1-1' at the top and bottom, indicating a cross-section view. The bottom reinforcement is labeled '4x300=1200', indicating four bars of 300mm diameter, totaling 1200mm. The top reinforcement is labeled '4x300=1200', indicating four bars of 300mm diameter, totaling 1200mm. The drawing also shows a section line '1-1' at the top and bottom, indicating a cross-section view.

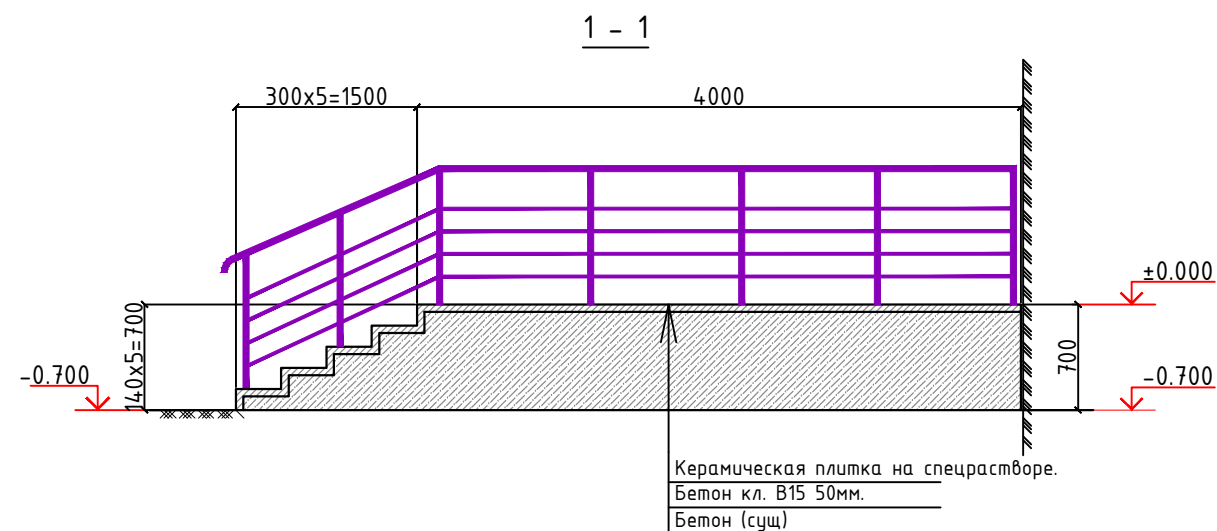

Поз.	Обозначение	Наименование	Кол.	Масса ед.,кг.	Примечание
		Керамическая плитка на спецрастворе.		19.0 м2	
	ГОСТ 25772-83	Никельхромовые перила H=1000,L= пм.		12.4 м	
		Бетон кл.В15		0.96 м3	
		2026-у.	АС		
		Жиззах вилояти Арнасой тумани Мудофаа ишлари бўлими биносини таъмирлаш			
O'zgi.	Dona	Var.	Buyur.	Imzo	Sana
L.B.M	L. Islomov				
Bajardi	J. Narzullayev				
Tekshirdi	F. Jamolov				
		Крыльцо К1			