

AQ ning asosiy chizmalari ro'yxati.
(Ведомость чертежей основного комплекта АС)

Varoq (Лист)	Nomlanishi (Наименование)	Izoh (Примечание)
1	2	3
АС-1	Umumiy ma'lumot. (Общие данные.)	
АС-2	Схема расположения ограждения	
АС-3	Металлическая ворота Мб-1	
АС-4	Металлическая ворота Мб-2	
АС-5	Металлический ограждение Мз-1	

Arxitekturaviy rejalashtirish yechimi
Reja bo'yicha binoning konstruksiyasi o'qlari bo'ylab o'lchamlari 54.0 m bo'lgan to'g'ri chiziqli shaklida taqdim etilgan.

Yong'inga qarshi chora-tadbirlar
Loyiha Q.M.Q 2.08.02-96 va Sh.N.Q 2.01.02-04 amaldagi qurilish normalari va qoidalariga muvofiq ishlab chiqilgan. Kabellar va quvurlarni yotqizishda yong'inga chidamli materiallardan foydalanilgan.

Korroziyaga qarshi chora-tadbirlar
Qurilish inshootlarini korroziyadan himoya qilish QMQ 2.03.11-96 ga muvofiq amalga oshiriladi. Chordog tomlarining yog'och konstruksiyalari yong'inga qarshi va antiseptik bilan chuqur singdirilishi kerak (kamida 75 kgs / m2 yog'och tuzlarini singdirish bilan).

Birlashtiruvchi metall qismlar va konstruksiyalar PF-020 astar GOST 18.186-79 bo'yicha 2 marta PF-115 emalli bo'yoq bilan qoplangan.

Qurilish maydonining xususiyatlari.
Qurilish-iqlim zonasi - II
Normativ shamol bosimi -0,38 kPa
Normativ qor yuki -0,50kPa
Funksional yong'in xavfi sinfi - F3
Konstruktiv yong'in xavfi sinfi - C1
Tuproq sharoitini hisobga olgan holda qurilish maydonining seysmikligi - 7 ball
Tuproqlar - cho'kuvchan emas
G'isht ishlari toifasi - P50
Qishning taxminiy harorati -19C

Ishchi chizmalarning asosiy ro'yhati (Основной перечень рабочих чертежей)

Belgilanishi (Обозначение)	Nomlanishi (Наименование)	Izoh (Примечание)
AQ (AC)	Arxitektura-qurilish yechimi (Архитектурно-строительные решения)	
AY (AP)	Arxitekturaviy yechim (Архитектурные решения)	
TBK (КЖ)	Temirbeton konstruksiyalar (Конструкции железобетонные)	
EQ (ЭО)	Elektronika qismi (Электроосвещение)	
ISH (ОВ)	Isitish tizimi va shamollatish (Отопление, вентиляция и кондиционирование воздуха)	
SO (БК)	Suv ta'minoti va oqava suv (Водопровод и канализация)	
AS (СС)	Aloqa va signallar sistemasi (Связь и сигнализация)	



Loyiha quyidagi me'yoriy hujjatlar asosida amalga oshirildi:


QMQ 2.03.10-19 "Tomlar va tomqoplamalar"
QMQ 2.01.07-96 "Yuklar va ta'sirlar"
QMQ 2.03.01-96 "Beton va temirbeton konstruksiyalar"
QMQ 2.01.03-19 "Zilzilaviy hududlarda qurilish"
QMQ 2.03.11-96 "Qurilish konstruksiyalarini korroziyadan himoya qilish"
QMQ 2.03.05-97 "Po'lat qurilmalar lohilashtirishning me'yorlari"
QMQ 1.03.04-97 "Namunaviy loyilashga doir yo'riqnoma"
QMQ 2.02.01-98 "Bino va inshootlar zaminlari"
QMQ 3.03.01-98 "Yuk ko'taruvchi va to'suvchi konstruksiyalar"
QMQ 3.04.02-97 "Qurilish konstruksiyalarini va inshootlarini korroziyadan himoyalash"
QMQ 2.03.07-98 "Tosh va o'zaktosh qurilmalar"
QMQ 3.03.02-98 "Metall konstruksiyalar ishlab chiqarish va ishlarni qabul qilish qoidalari"
QMQ 3.01.02-00 "Bino va inshootlar zaminlari"

Loyihaning ushbu bo'limi amaldagi qurilish normalari va qoidalariga muvofiq ishlab chiqilgan va binoning ekspluatatsiyasi vaqtida yong'in xavfsizligini ta'minlash bo'yicha chora-tadbirlarni nazarda tutadi.

Loyiha bosh muhandisi

 Isomov.L

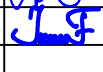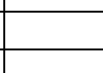						2026–y.				АС		
						Жиззах вилояти Арнасой тумани Мудофаа ишлари бўлими биносини таъмирлаш						
O'zgi	Dona	Var.	Buyur	Imzo	Sana	Tashqi to'siqlar va darvoza				Bosqich	Varaq	Varaqlar
L.B.M		L. Islomov								Ishchi loyiha	1	5
Bajardi		J. Narzullayev										
Tekshirdi		F. Jamolov				Umumiy ma'lumot. (Общие данные.)				 “TOWN PROJECT” MCHJ Jizzax 2026 y.		

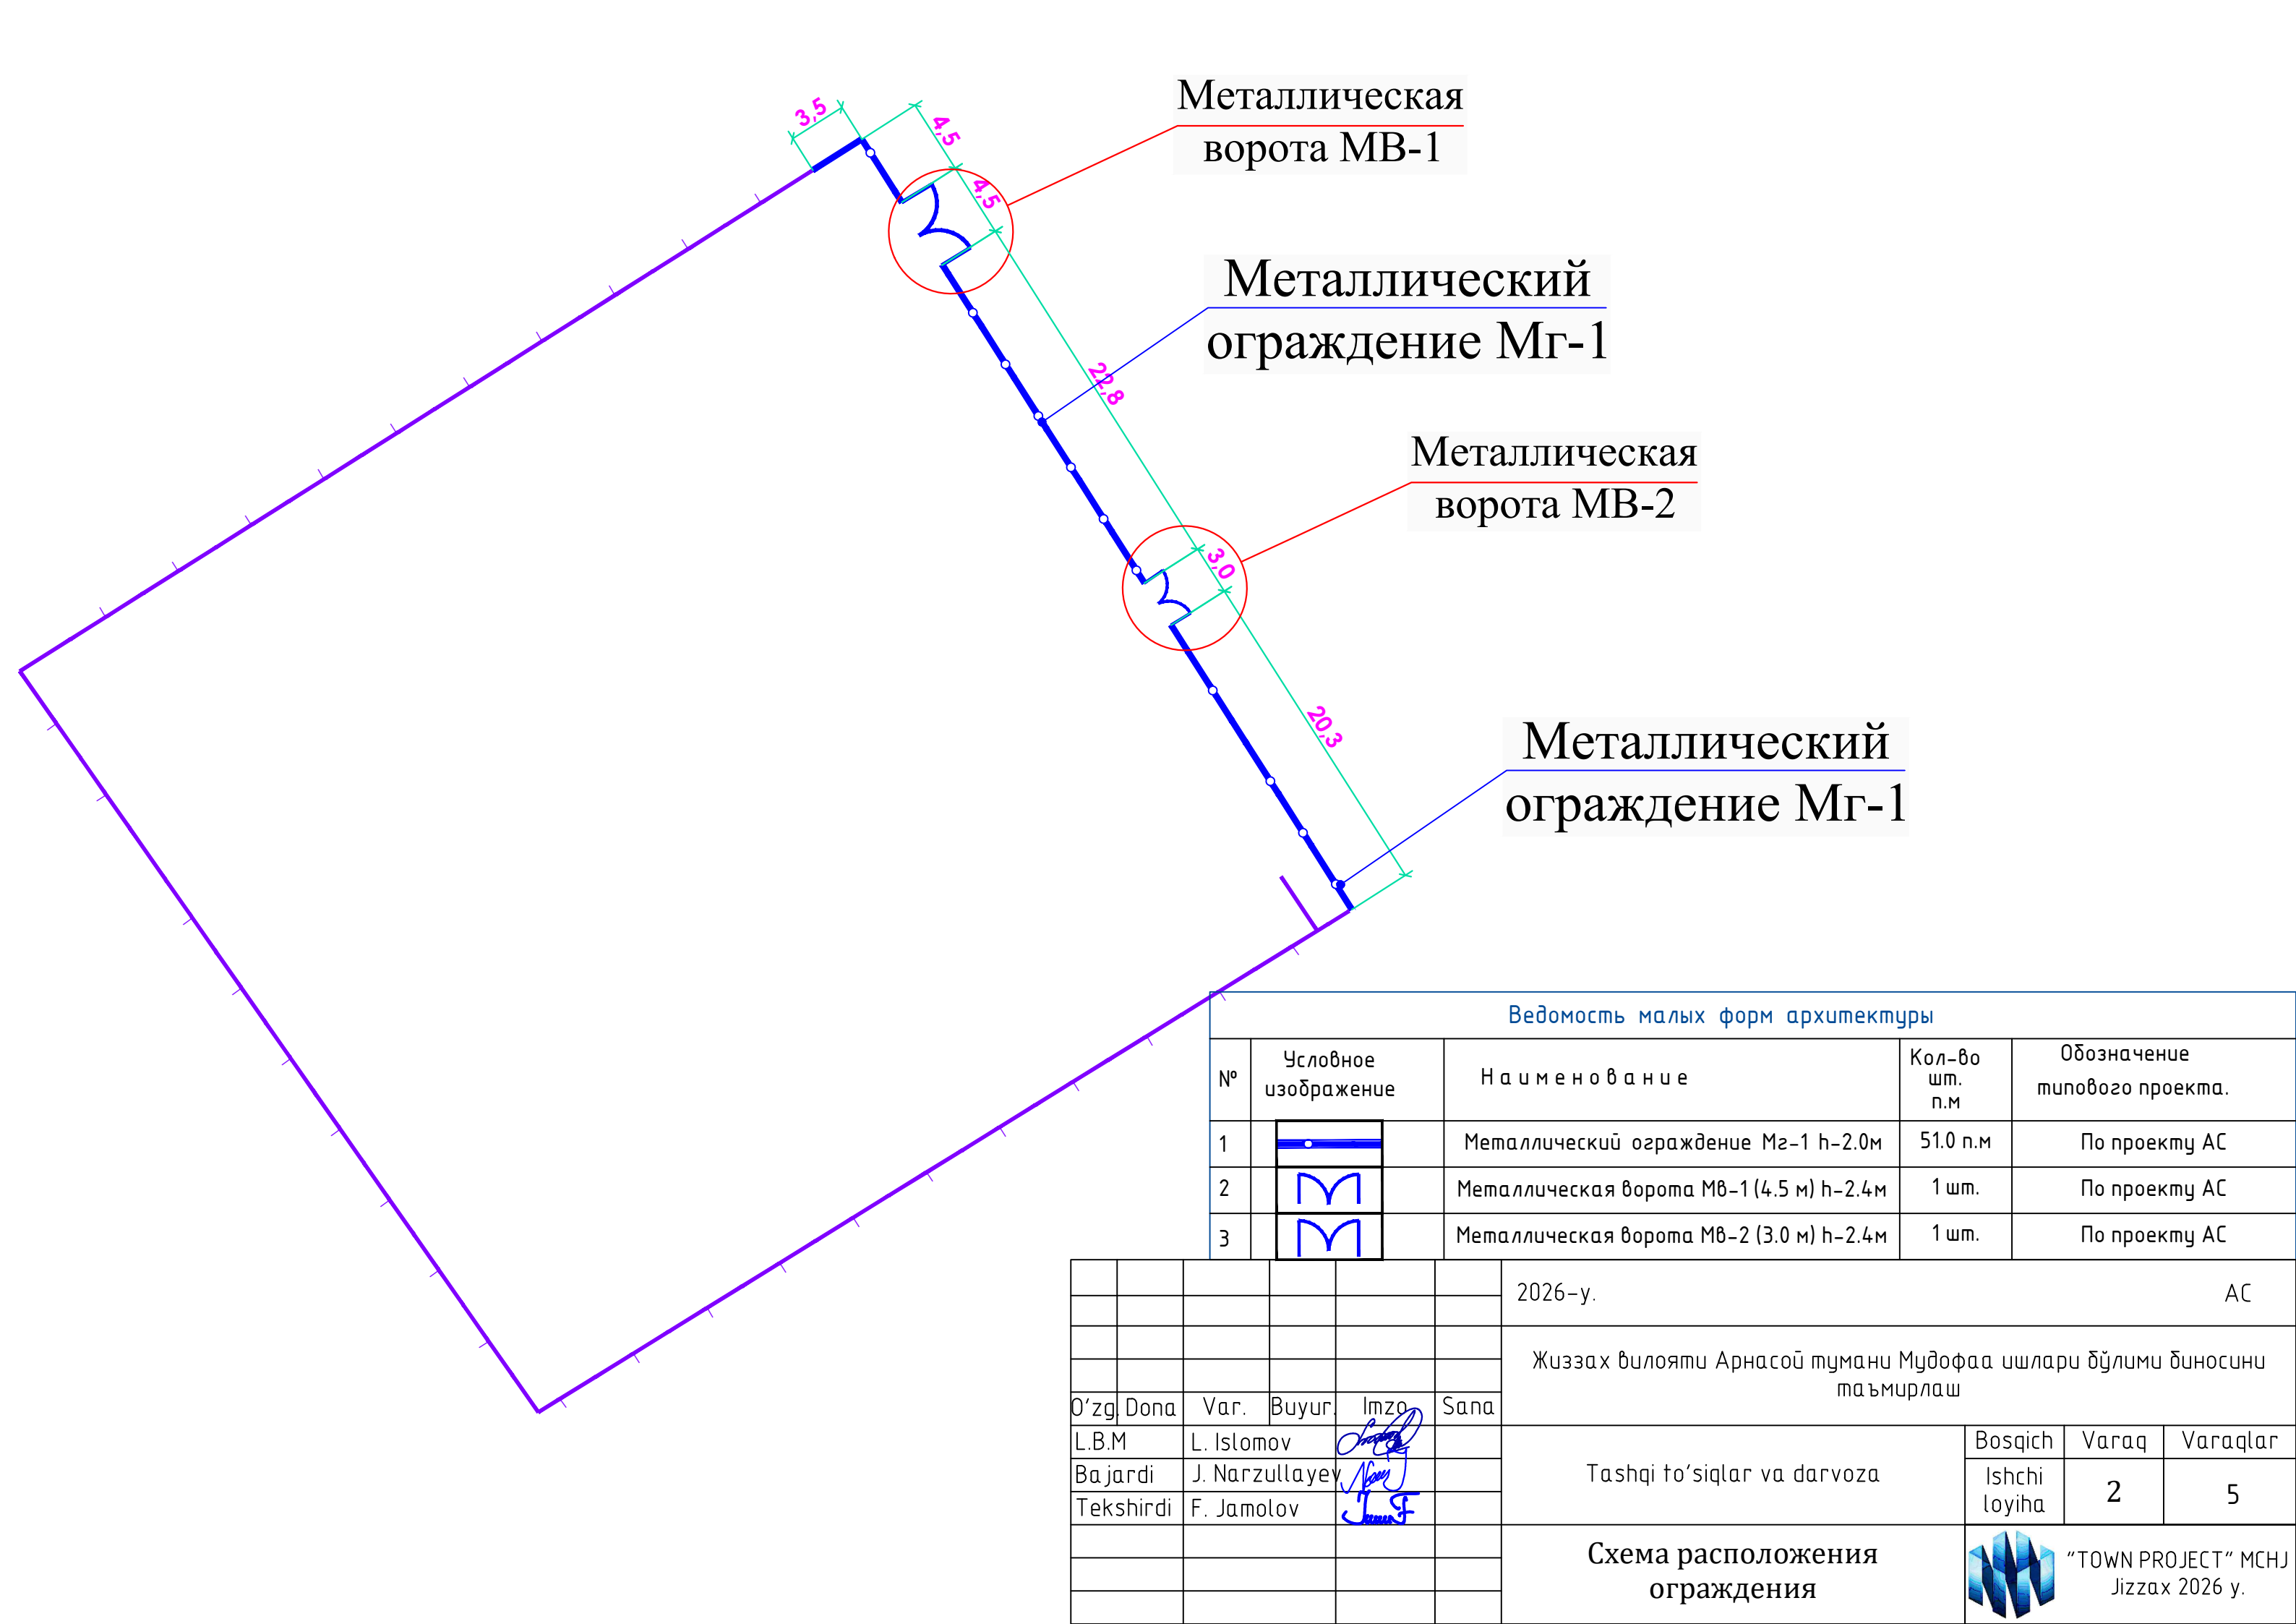

Металлическая
ворота МВ-1

Металлический
ограждение Мг-1

Металлическая
ворота МВ-2

Металлический
ограждение Мг-1

Ведомость малых форм архитектуры



№	Условное изображение	Наименование	Кол-во шт. п.м	Обозначение типового проекта.
1		Металлический ограждение Мг-1 h-2.0м	51.0 п.м	По проекту АС
2		Металлическая ворота МВ-1 (4.5 м) h-2.4м	1 шт.	По проекту АС
3		Металлическая ворота МВ-2 (3.0 м) h-2.4м	1 шт.	По проекту АС

						2026–y.				АС					
						Жиззах вилояти Арнасой тумани Мудофаа ишлари бўлими бўносини таъмирлаш									
О'зг	Dona	Var.	Buyur.	Imzo	Sana	Tashqi to'siqlar va darvoza				Bosqich	Varaq	Varaqlar			
L.B.M	L. Islomov									Ishchi loyiha	2	5			
Bajardi	J. Narzullayev														
Tekshirdi	F. Jamolov					Схема расположения ограждения				 "TOWN PROJECT" MCHJ Jizzax 2026 y.					

Металлическая ворота МВ-1


Примечание:

- 1.Соединения металлических элементов сварные. Сварку производить электродами типа Э42А по ГОСТ 9764-75* сплошным швом толщиной 6 мм.
- 2.Металлические изделия после изготовления огрунтовать ГФ-030 или ФЛ-02К - 12.2м2

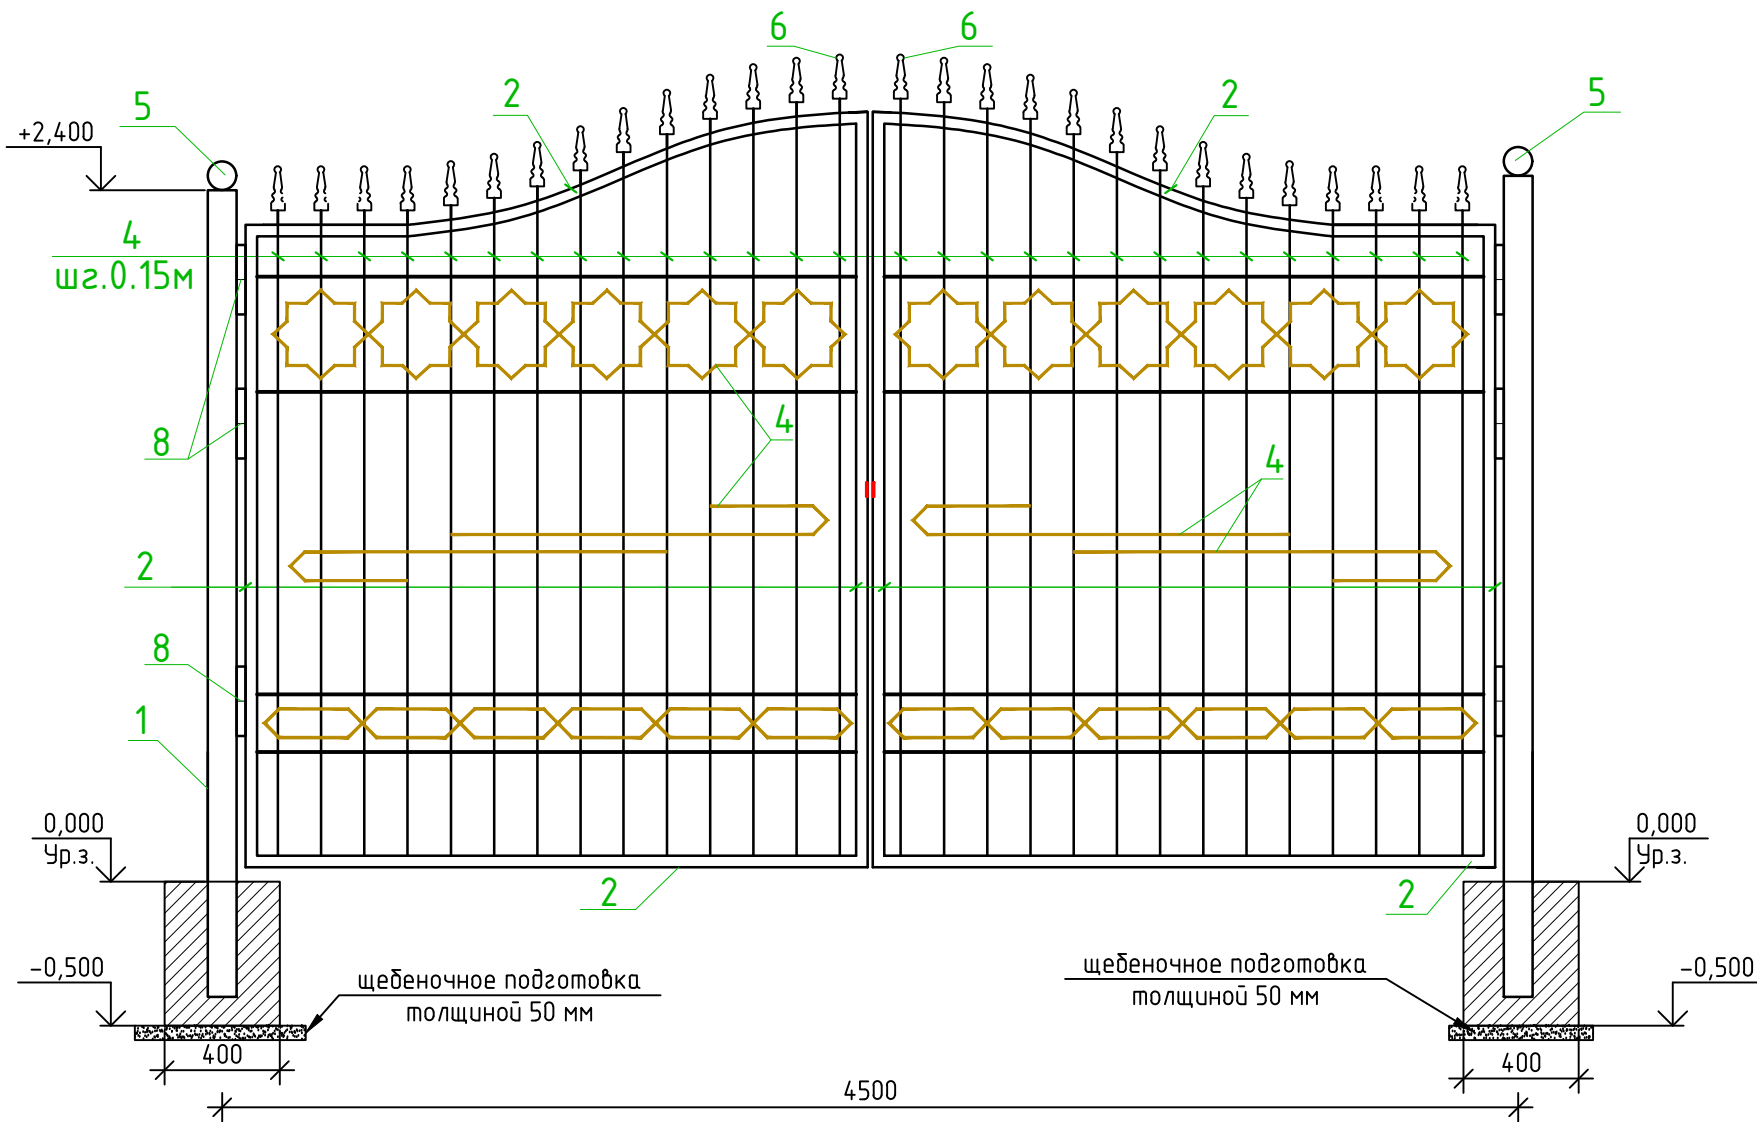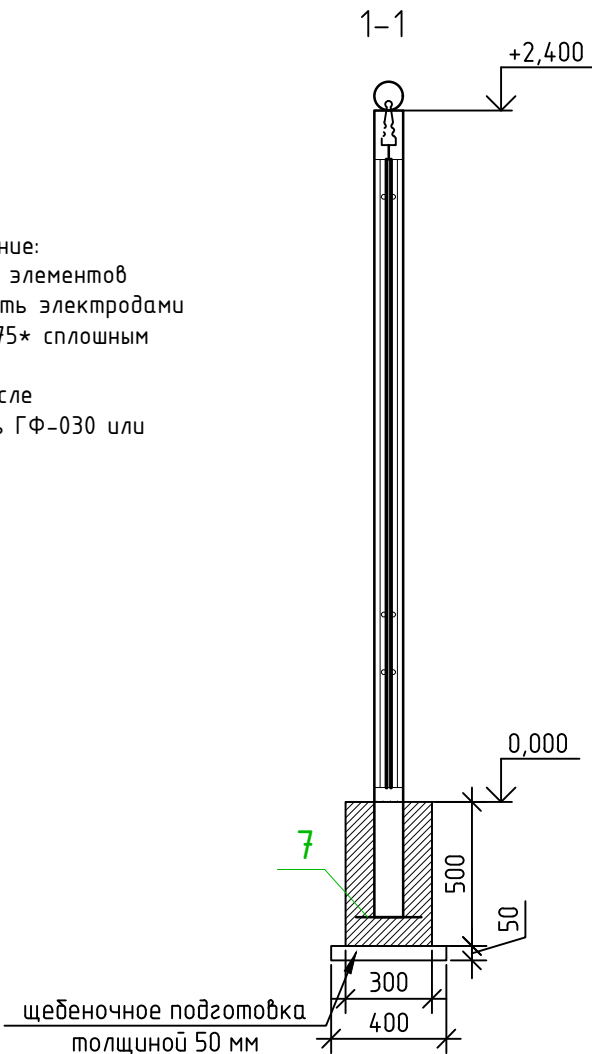

Materiallar sarfi jadvali (Ведомость расхода материалов)


Tur (Марка)	Belgilanishi (Обозначение)	Nomlanishi (Наименование)	Soni (Кол.)	Og'irligi (Массаед.к (Примечание))	Izoh (Примечание)
		Металлическая ворота МВ-1	1		
		Фундамент			
		Рытье траншея			0.19 м³
		Щебеночная подготовка толш. -100мм			0.32 м²
		Обратная засыпка			0.06 м²
		Бетон кл. В15			0.16 м³
		Ворота			
1	ГОСТ 30245-2003	Профил квадратный 80x80x4мм L=2800мм	2	26.88	53.76 кг
2	ГОСТ 30245-2003	Профил квадратный 40x40x3мм L=п.м	18.2	3.30	60.06 кг
3	ГОСТ 2591-88	Перилла (стальной квадратный) □20x20 L=п.м	16.7	3.14	52.44 кг
4		Стальной квадратный □10x10 L=п.м	96.6	0.78	75.35 кг
5		Заглушка на столб (шар)	2		
6		Пика (металл)	28		
7		Арм. φ12 мм А3 L=240мм	4	0.21	0.85 кг
8		Петля φ20 мм L=200мм шт.	6	0.49	2.96 кг

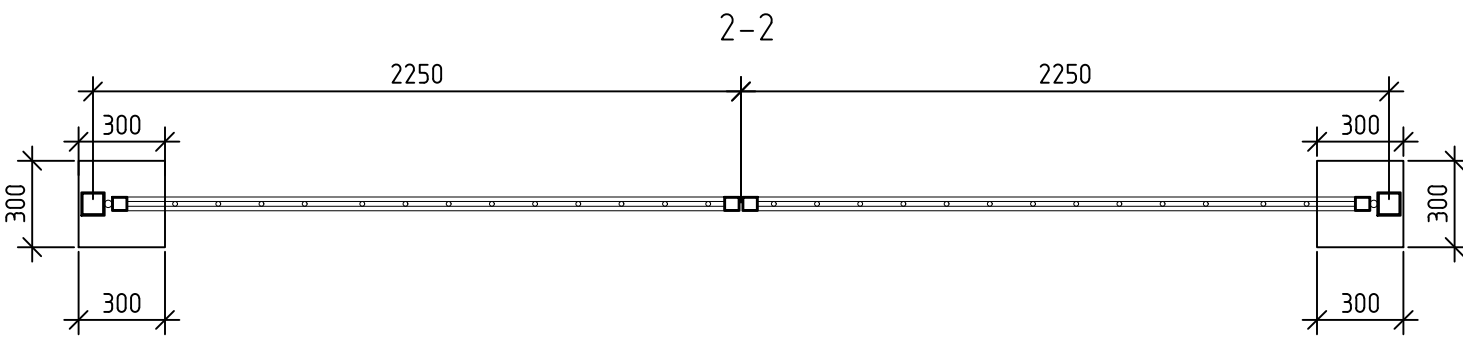

						2026–y. AC			
						Жиззах вилояти Арнасой тумани Мудофаа ишлари бўлими биносини таъмирлаш			
O'zgi Dona	Var.	Buyur	Imzo	Sana		Tashqi to'siqlar va darvoza	Bosqich	Varaq	Varaqlar
L.B.M	L. Islomov						Ishchi loyiha	3	5
Bajardi	J. Narzullayev								
Tekshirdi	F. Jamolov					Металлическая ворота МВ-1		"TOWN PROJECT" MCHJ Jizzax 2026 y.	



Металлическая ворота МВ-2

- Примечание:
- 1.Соединения металлических элементов сварные. Сварку производить электродами типа Э42А по ГОСТ 9764-75* сплошным швом толщиной 6 мм.
 - 2.Металлические изделия после изготовления огрунтовать ГФ-030 или ФЛ-02К - 9.3м2

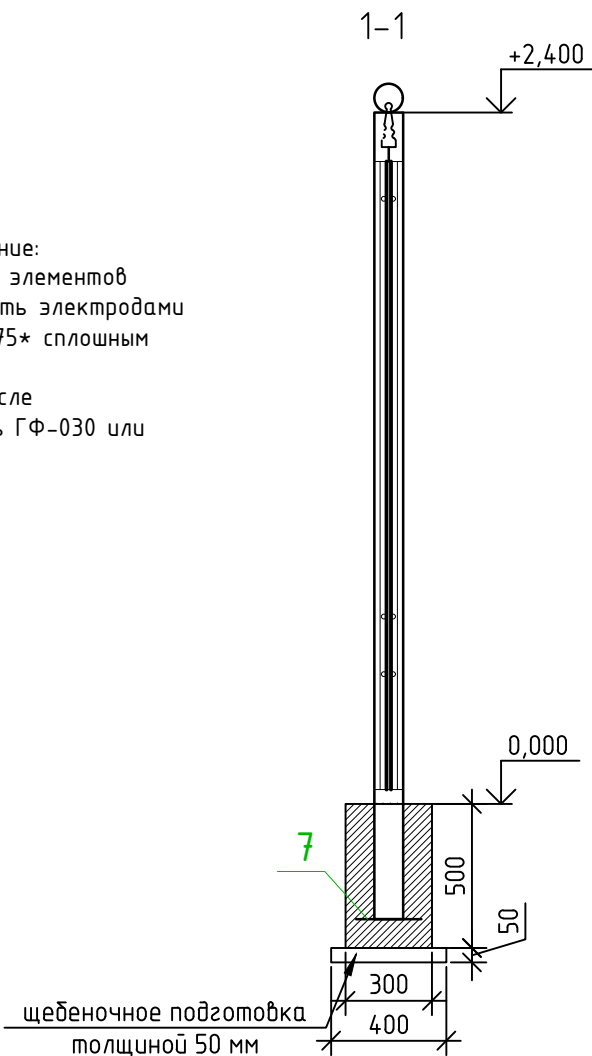


Materiallar sarfi jadvali (Ведомость расхода материалов)

Tur (Марка)	Belgilanishi (Обозначение)	Nomlanishi (Наименование)	Soni (Кол.)	Og'irligi (Массаед.кг)	Izoh (Примечание)
		Металлическая ворота МВ-1	1		
		Фундамент			
		Рытье траншея			0.19 м³
		Щебеночная подготовка толш. -100мм			0.32 м²
		Обратная засыпка			0.06 м²
		Бетон кл. В15			0.16 м³
		Ворота			
1	ГОСТ 30245-2003	Профил квадратный 80x80x4мм L=2800мм	2	26.88	53.76 кг
2	ГОСТ 30245-2003	Профил квадратный 40x40x3мм L=п.м	15.2	3.30	50.16 кг
3	ГОСТ 2591-88	Перилла (стальной квадратный) □20x20 L=п.м	10.0	3.14	31.40 кг
4		Стальной квадратный □10x10 L=п.м	58.4	0.78	45.55 кг
5		Заглушка на столб (шар)	2		
6		Пика (металл)	18		
7		Арм. φ12 мм А3 L=240мм	4	0.21	0.85 кг
8	Петля	φ20 мм L=200мм шт.	6	0.49	2.96 кг

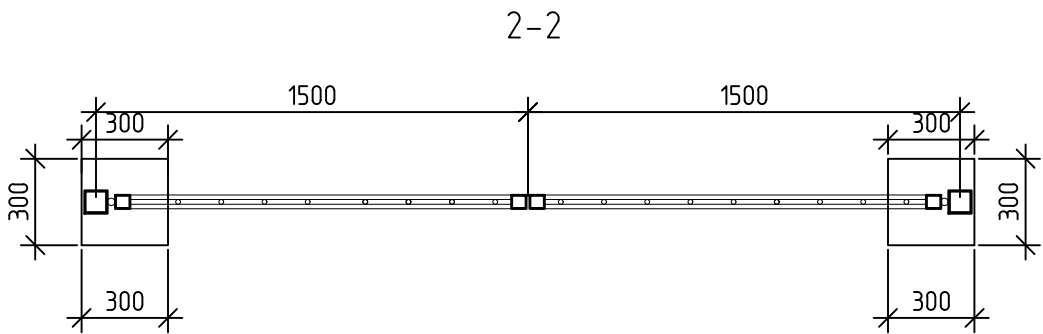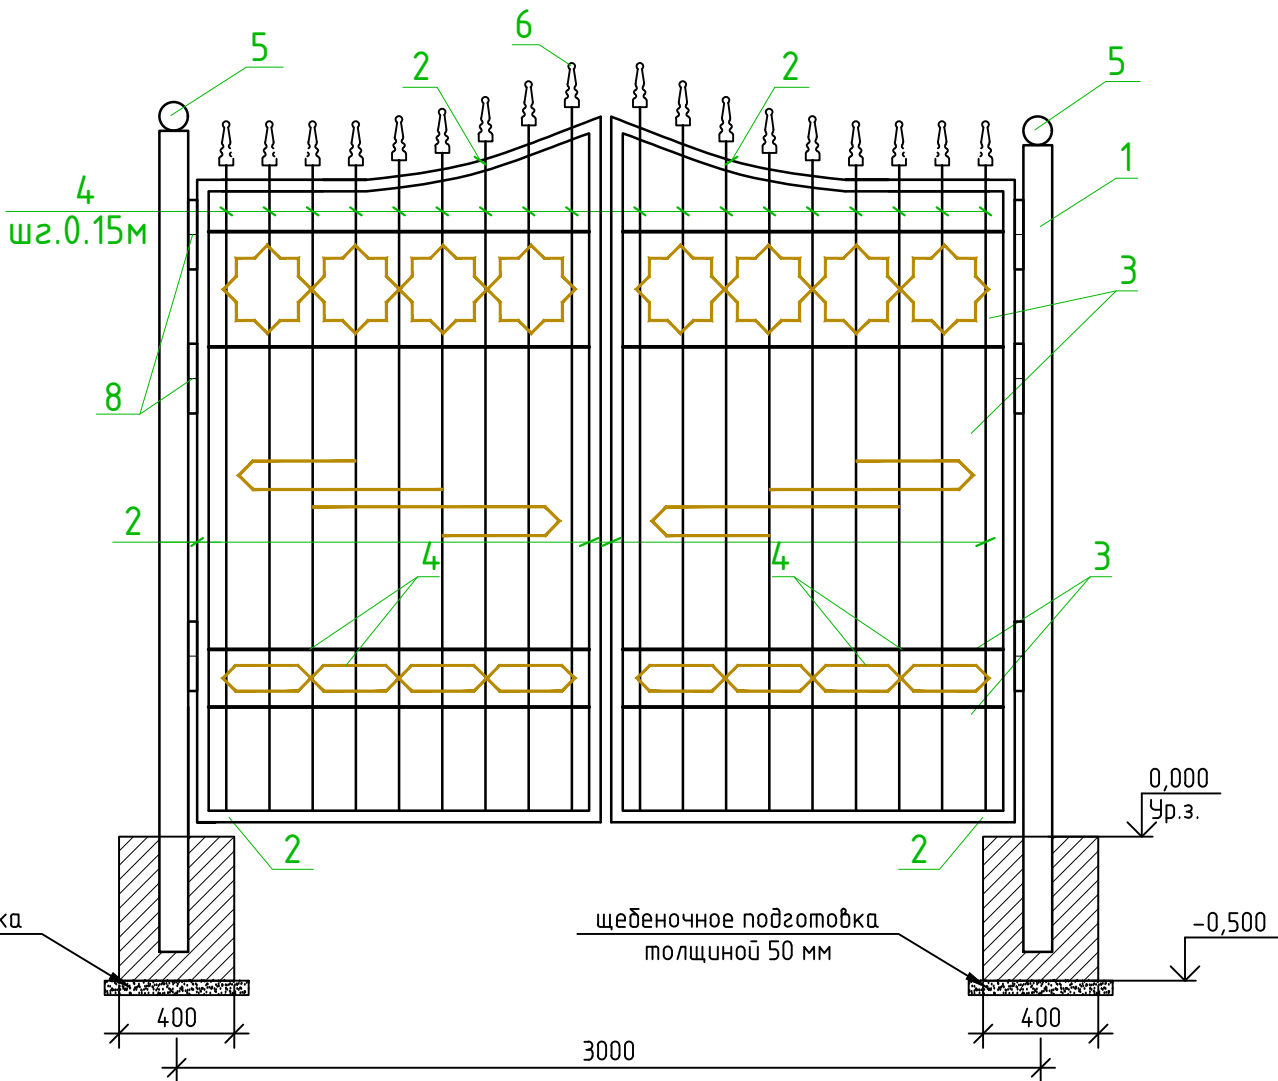

						2026–y. AC			
						Жиззах вилояти Арнасой тумани Мудофаа ишлари бўлими биносини таъмирлаш			
O'zgi Dona	Var.	Buyur	Imzo	Sana		Tashqi to'siqlar va darvoza	Bosqich	Varaq	Varaqlar
L.B.M	L. Islomov						Ishchi loyiha	4	5
Bajardi	J. Narzullayev								
Tekshirdi	F. Jamolov					Металлическая ворота МВ-2		"TOWN PROJECT" MCHJ Jizzax 2026 y.	

Металлический ограждение Мз-1

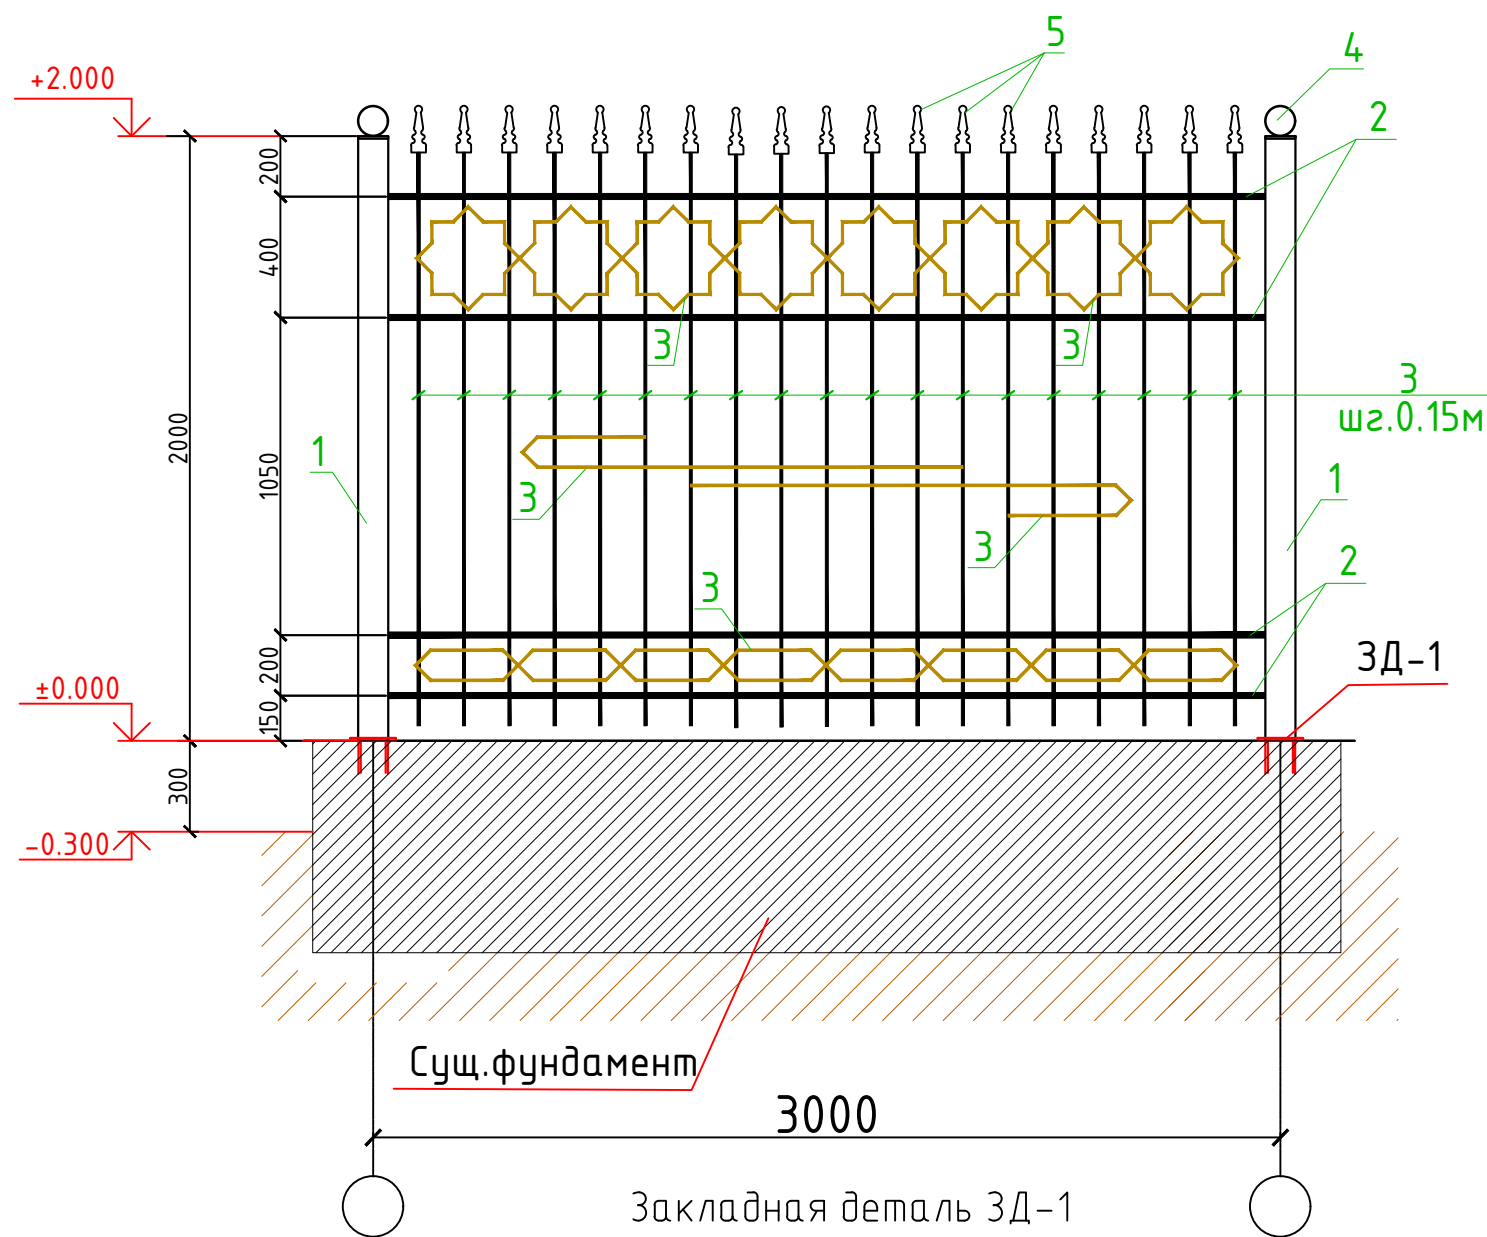


- Примечание:
- Соединения металлических элементов сварные. Сварку производить электродами типа Э42А по ГОСТ 9764-75* сплошным швом толщиной 6 мм.
 - Металлические изделия после изготовления огрунтовать ГФ-030 или ФЛ-02К - $2.7 \times 17 = 45.9 \text{ м}^2$

Materiallar sarfi jadvali (Ведомость расхода материалов)

Tur (Марка)	Belgilanishi (Обозначение)	Nomlanishi (Наименование)	Soni (Кол.)	Og'irligi (Масса ед.кг)	Izoh (Примечание)
		Металлические ограждение ОГ-1	51.0 metr		17 bo'lim
1	ГОСТ 30245-2003	Стойка - Труба профил $\square 60 \times 60 \times 4$ L=2000мм	18	14.06	253.08 кг
2	ГОСТ 2591-88	Перилла (стальной квадратный) $\square 20 \times 20$ L=п.м	11.60	3.14	619.21 кг
3	ГОСТ 2591-88	Стальной квадратный $\square 10 \times 10$ L=п.м	54.9	0.78	727.97 кг
4		Заглушка на столб (шар)	18		
5		Пика (металл)	19	0.08	26.49 кг
		Закладная деталь ЗД-1	18		
1		Лист 150x150x6	1	1.091	19.64 кг
2	ГОСТ 28457-90	Дюбель-шпилька М6x70	4	0.03192	2.30 кг
		Ведомость отделки фасада.			
	Цоколь	Штукатурка цементно-песчаным раствором, масляная краска			153.00 м ²

Materiallar sarfi jadvali (Ведомость расхода материалов)

Tur (Марка)	Belgilanishi (Обозначение)	Nomlanishi (Наименование)	Soni (Кол.)	Og'irligi (Масса ед.кг)	Izoh (Примечание)
		Фундамент	12.0 metr		4 bo'lim
		Рытье траншея	4	0.71	2.84 м ³
		Щебеночная подготовка толш. -100мм	4	0.18	0.72 м ³
		Обратная засыпка	4	0.24	0.96 м ²
		Бетон кл. В15	4	0.40 м ³	1.60 м ³

 						2026–y.				АС					
						Жиззах вилояти Арнасой тумани Мудофаа ишлари бўлими биносини таъмирлаш									
O'zgi	Dona	Var.	Buyur	Imzo	Sana										
L.B.M		L. Islomov				Tashqi to'siqlar va darvoza				Bosqich	Varaq	Varaqlar			
Bajardi		J. Narzullayev								Ishchi loyiha	5	5			
Tekshirdi		F. Jamolov													
						Металлический ограждение Мз-1					“TOWN PROJECT” MCHJ Jizzax 2026 y.				