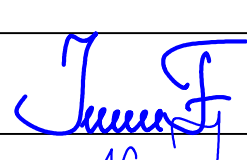
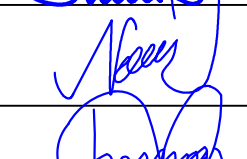
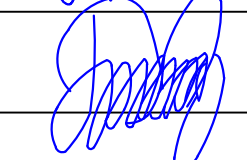


Ведомость основных комплектов чертежей										
Обозначение				Наименование				Примечание		
АС				Архитектурно-строительная часть						
Ведомость чертежей основного комплекта АС										
Лист		Наименование						Примечание		
АС-1		Общие данные (начало).								
АС-2		Общие данные (окончание).								
АС-3		Фасад между осями "1" и "2". Фасад между осями "2" и "1"								
АС-4		План стен.								
АС-5		Разрез 1-1.								
АС-6		План траншей								
АС-7		План фундаментов.								
АС-8		Кладочный план.								
АС-9		Развертка по осям "1,2,А,Б"								
АС-10		Монолитная перемычка ПМ-1. Перемычка металлическая П-1.								
АС-11		План перекрытие.								
АС-12		Схема стропильных конструкций.								
АС-13		План кровля.								
АС-14		Узлы по кровле.								
АС-15		Козырек Кз1.								
АС-16		Крыльцо К1.								
Технико-экономические показатели										
N поз		Наименование						ед.изм.	Показатель	
1		Общая площадь						м2	9.5	
2		Полезная площадь						м2	9.5	
3		Площадь застройки						м2	15.51	
4		Строительный объем						м3	65.14	
Проект соответствует требованиям технологических, санитарно-гигиенических, противопожарных норм и других норм, действующих на территории Республики Узбекистан, и обеспечивает безопасную для жизни и здоровья эксплуатацию объекта при соблюдении предусмотренных рабочими чертежами мероприятий. Главный инженер проекта										
						2026-у.				АС
						Jizzax viloyati Zarbdor tumani Nurafshon MFYdagi 7-maktabni mukammal ta'mirlash				
O'zg. Dona		Var.	Buyur.	Imzo	Sana			Bosqich	V a r a q	Varaqlar
BoshMuh.		F.Jamolov						Ishchi loyiha	1	16
Bajardi		J.Narzullayev				Nazorakt punkti				
Tekshirdi		B.Fayziqulov								
						Общие данные (начало).			"IMKON LOYIHA" MCHJ Jizzax 2026 y.	

Данный проект разработан в соответствии с заданием на проектирование.

Характеристика району строительства:

- расчетная температура (-16°C)
- расчетная снеговая нагрузка - 50 кг/м^2
- скоростной нормативный напор ветра 38 кг/м^2
- сейсмичность района строительства - 8 баллов
- категория грунта по сейсмическим свойствам - II
- расчетная сейсмичность - 7 баллов

Класс ответственности –III.

Степень долговечности -II.

Степень огнестойкости -II.

Класс по функциональной пожарной
опасности – Ф1.2

Архитектурные решения:

Здание в плане прямоугольное, размерами в осях 3.6х5.2м., высота до низа покрытия 2.6м.

Экспликация полов

Номер помещения	Тип пола	Схема пола или тип пола по серии	Данные элементов пола (наименование толщина, основание и др.)	Площадь м ²
1	Д		1. - половая доска -36мм 2. - лага 120х40h -40мм 3. - прокладка 120х120 -50мм 4. - 2 слоя толя или рубероида 5. - бетон кл. В7.5 -40мм 6. -щебень. втрамбован. в грунт -100мм 7. -грунт основания	6.3

Основные материалы и конструкции:

Фундаменты – монолитные ленточные из бетона кл. В15 армированные сеткой.

Стены -кирпича М75 на растворе М 50. Толщина стен 380мм. Кладка II категории с нормальным сцеплением $1,8 \text{ кг/см}^2 > R > 1,2 \text{ кг/см}^2$.

Усиление стен сетками горизонтального армирования с шагом 700мм по высоте кладки.

Перемычки – монолитная, металлическая

Кровля - из оцинкованного профнастила толщ. 0.5мм по по стропильные конструкции.

Утеплитель- камышитовые маты толщ. 100 мм и глиносаманная стяжка-30мм. Внутренняя отделка -

улучшенная штукатурка стен и перегородок,
водоэмульсионная окраска.

Наружная отделка – улучшенная штукатурка, вод.эмульсионная окраска.

Отделка цоколя – масляная окраска.


Двер -инд. из алюмин. профиля типа

Окна – инд. из ПВХ. профиля

Полы – дощатые и керамические.

Крыльца - из бетона кл. В15, керамическая плитка.

Отмостка – бетонная, шириной 1200мм.

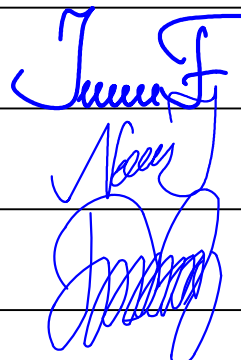
Наименование или номер помещения						Потолок		Стены или перегородки		Низ стен и перегородок (панель)			Примеч.
						Вид отделки	Площадь м ²	Вид отделки перегородок	Площадь м ²	Вид отделки перегородок	Высота мм	Площадь м ²	
1						Подшивной потолок из гипсокартонных плит ГКЛО, вод.эмульсионная окраска	9.75	улучшенная штукатурка, вод.эмульсионная окраска	28.13				
						2026-у. AC							
						Jizzax viloyati Zarbdor tumani Nurafshon MFYdagi 7-maktabni mukammal ta'mirlash							
O'zg.	Dona	Var.	Buyur.	Imzo	Sana								
BoshMuh.	F.Jamolov					Nazorat punkti				Bosqich	V a r a q	Varaqlar	
Bajardi	J.Narzullayev									Ishchi loyiha	2	16	
Tekshirdi	B.Fayziqulov												
						Общие данные (окончание).					"IMKON LOYIHA" MCHJ Jizzax 2026 y.		

Architectural elevation drawing of a house. The drawing includes the following dimensions:


- Roof height: +4.200
- Second floor height: +3.200
- First floor height: +2.400
- Ground level height: +0.900
- Base level height: +0.000
- Foundation level height: -0.300
- Overall width: 4300
- Grid lines: 2 (left) and 1 (right)

[illegible]

План стен

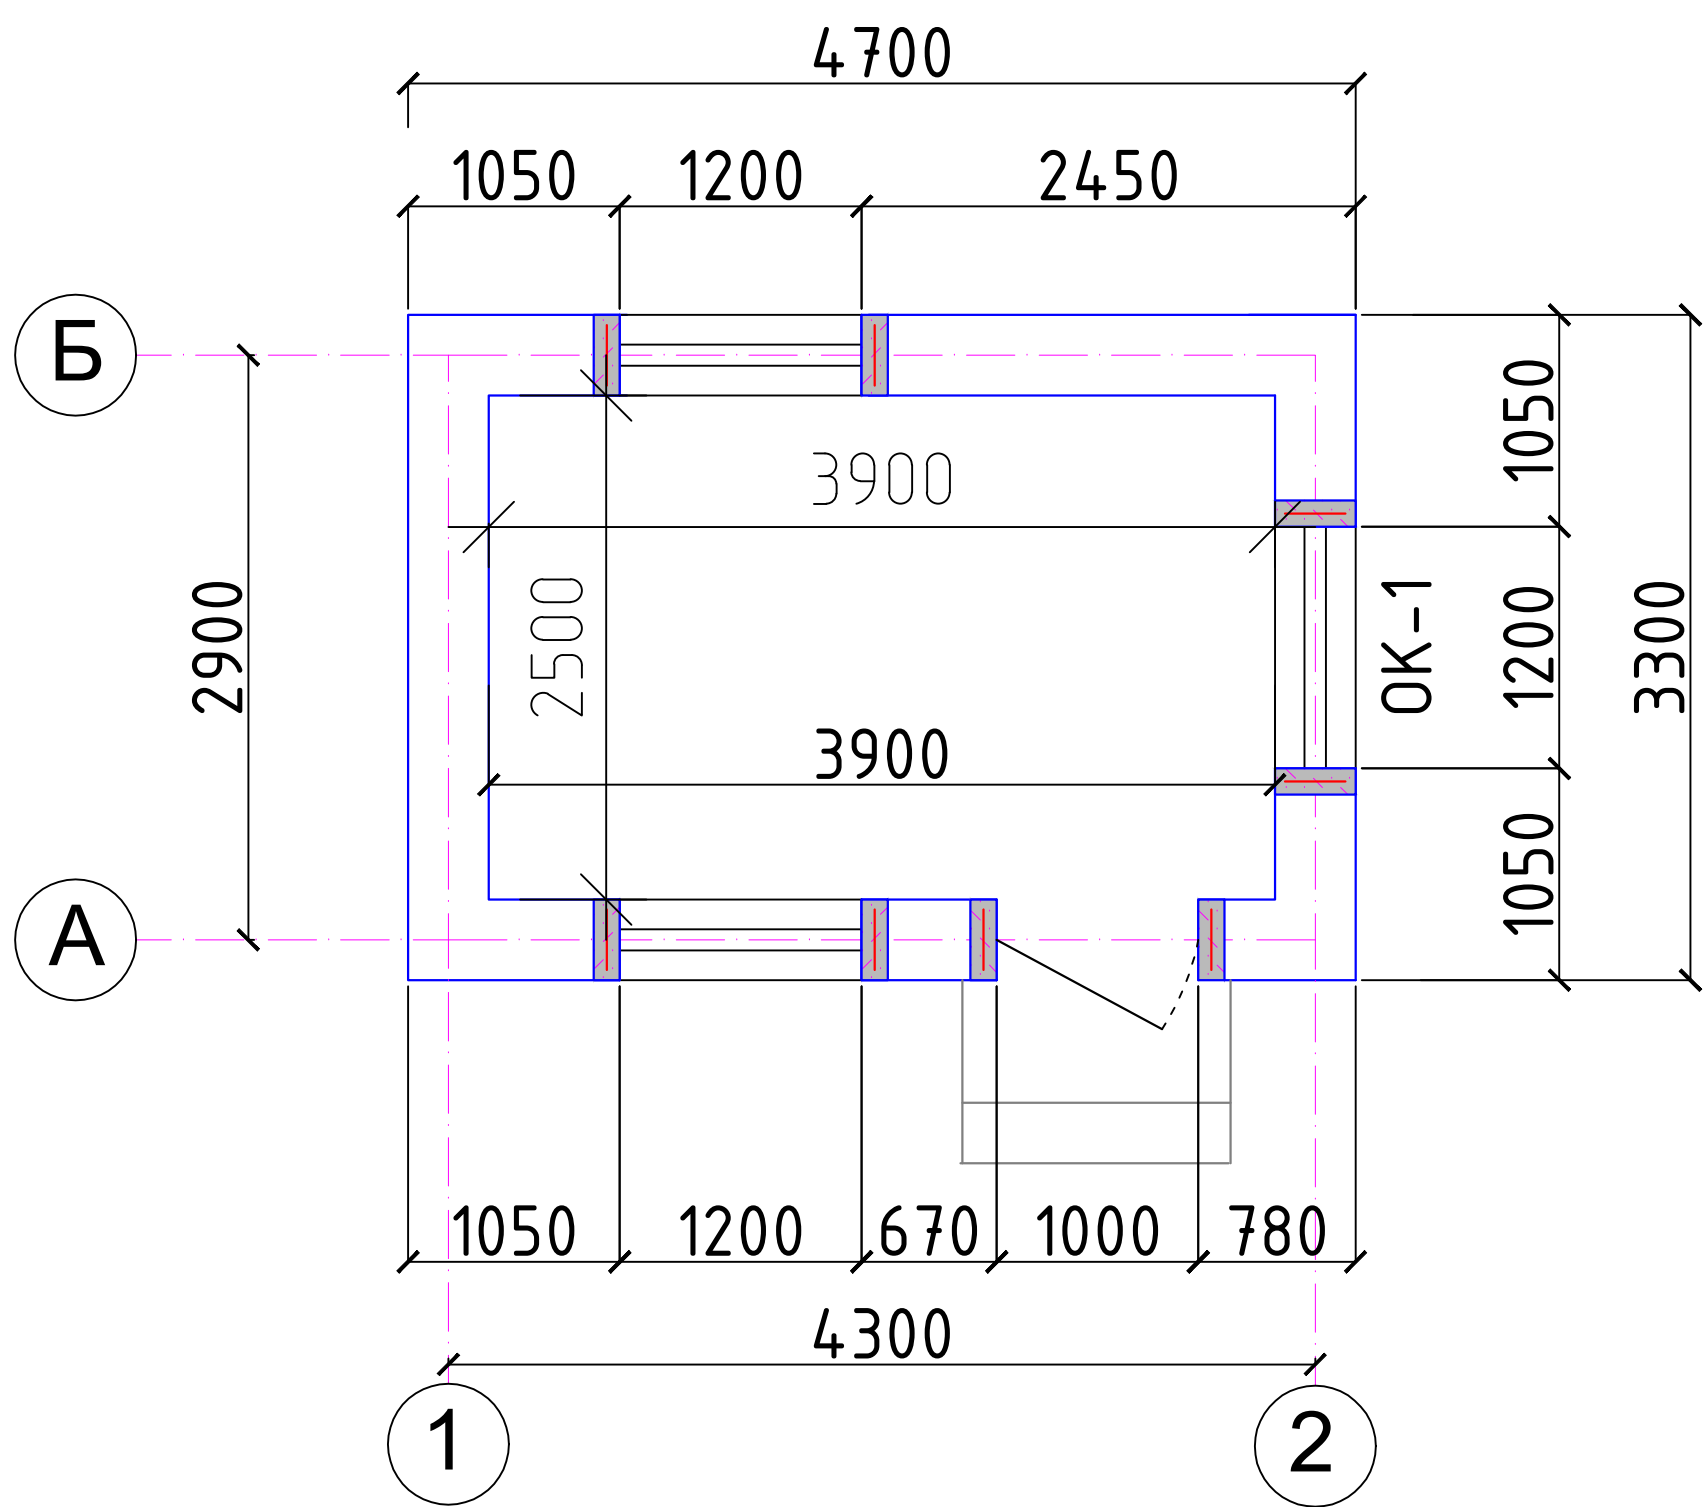

Отмостка. Поперечный разрез (фрагмент)

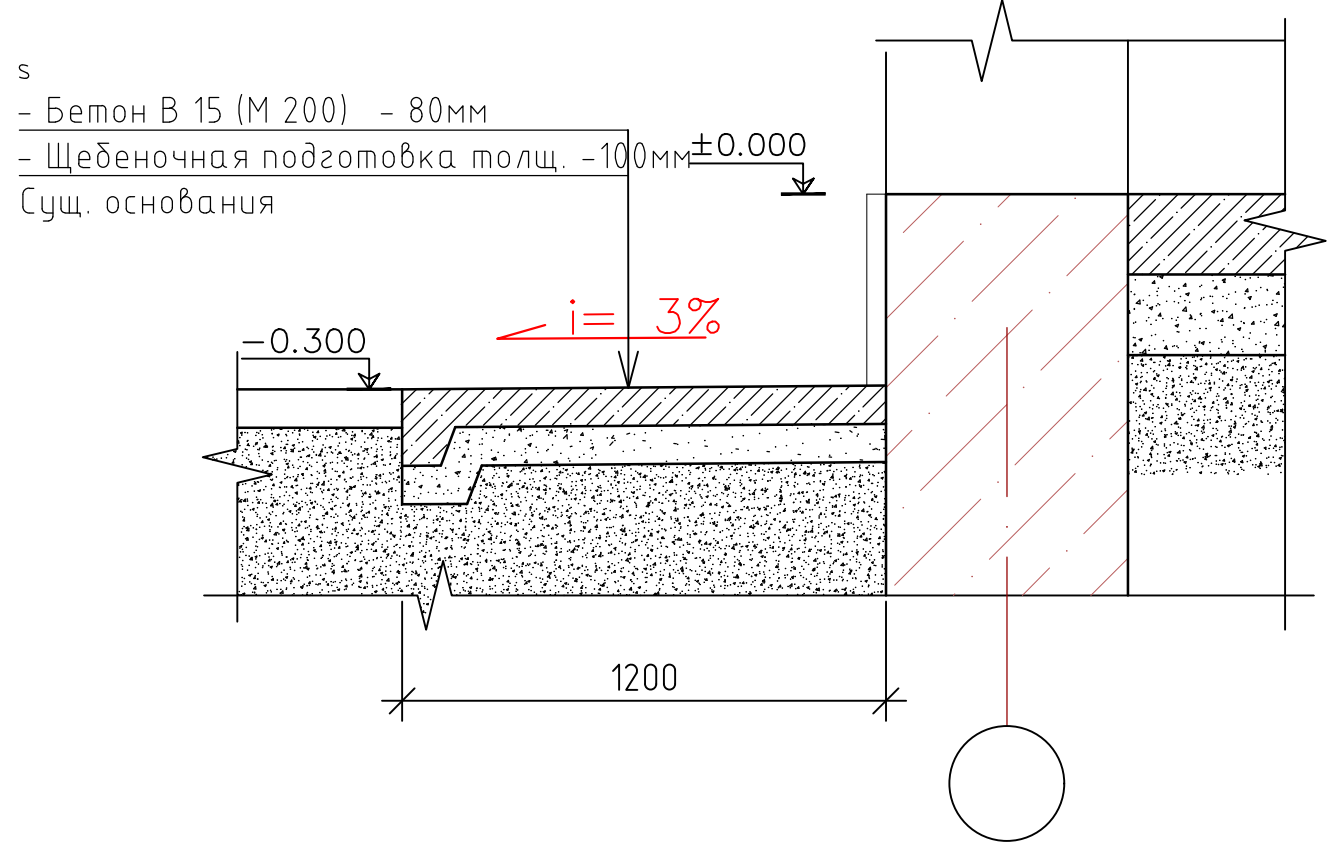

Экспликация помещений

Номер	Наименование	Площадь м2
1	Проходная	3.2
2	Служебное помещение	6.3

Спецификация на отмоску

Поз.	Обозначение	Наименования	Кол- во.	Масса ед.кг	Примеч.
		Бетон класса В15 (М 200) толщ.80мм			2.5м³
		Щебеночная подготовка толщ.100мм			3.07м³
2026-у. AC					
Jizzax viloyati Zarbdor tumani Nurafshon MFYdagi 7-maktabni mukammal ta'mirlash					
O'zg. Dona	Var.	Buyur.	Imzo	Sana	
BoshMuh.	F.Jamolov				
Bajardi	J.Narzullayev				
Tekshirdi	B.Fayziqulov				
			Nazorakt punkti		
			Bosqich	V a r a q	Varaqlar
			Ishchi loyiha	4	16
			План стен.		
			"IMKON LOYIHA" MCHJ Jizzax 2026 у.		

Разрез 1-1

по металлическим направляющим

+4.230

+3.200

+2.100

+0.000

-0.300

2900

А Б

1. большеразмерная керамическая плитка	на спецрастворе -15мм
2. бетон кл В15	-25мм
3. бетон кл В7,5	-80мм
4. щебень. втрамбован. в грунт	-100мм
5. грунт основания	

Поз.	Обозначение	Наименование	Кол.	Масса ед.,кг.	Примечание
		Дверные б́локи			
Д-1	Инđ. из алюмин. профиля	ДВО 10-21h	1		
		Оконный б́лок			
OK-1	Инđ. из ПВХ. профиля	Окно 12x15h	3		стеклопакет
		Подоконная доска			
P1	Инđ. из ПВХ профиля	40x200x1300	3		для OK-1 OK-2
		Откосы внутренниѳ м2		3.3 м2	
		2026-у. AC			
		Jizzax viloyati Zarbdor tumani Nurafshon MFYdagi 7-maktabni mukammal ta'mirlash			
O'zg.	Dona	Var.	Buyur.	Imzo	Sana
BoshMuh.	F.Jamolov				
Bajardi	J.Narzullayev				
Tekshirdi	B.Fayziqulov				
		Nazorakt punkti	Bosqich	V a r a q	Varaqlar
			Ishchi loyiha	5	16
		Разрез 1-1.	"IMKON LOYIHA" MCHJ Jizzax 2026 y.		


Technical drawing of a rectangular object, likely a floor plan or a section of a building. The drawing shows a large outer rectangle with a smaller inner rectangle, both with blue outlines. The outer rectangle has a total width of 4300 and a total height of 2900. The inner rectangle has a total width of 2300 and a total height of 900. The drawing includes a grid of dashed lines and dimension lines. The horizontal dimension is labeled 4300 at the bottom, and the vertical dimension is labeled 2900 on the left. The inner rectangle's dimensions are labeled 2300 and 900. The drawing also includes a coordinate system with labels 1 and 2 at the bottom, and A and Б (B) on the left. The drawing is oriented with the top edge horizontal and the right edge vertical.




Technical drawing of a foundation cross-section. The drawing shows a central column on a rectangular foundation. The foundation has a top width of 700 mm and a bottom width of 400 mm. The height of the foundation is 1000 mm. The top surface is at elevation -0.300 and the bottom surface is at elevation -1.300. The foundation is labeled "фундамент" and "щебеночная подготовка толщиной 100мм пропитанная битумом". The column is labeled "ширина".

1. Земляные работы производятся только после выполнения геодезической разбивки с выносом в натуру предполагаемых к строительству объектов и установки разбивочных знаков, определяющих плановое и высотное положение зданий.
2. Строительная организация должна обеспечить в процессе производства земляных работ сохранность всех геодезических знаков.
3. Отрыть траншеи на глубину 1000мм от планировочной отметки уровня земли. Вынутый грунт (супеси и суглинки) отодвинуть в резерв.
4. При этом учитывается недоработки котлована на глубину 200мм, с целью доуплотнения грунта пневмотрамбовками до плотности грунта в сухом состоянии $J=1.65\sim 1.75 \text{ т/м}^3$.
5. Ширину низа траншеи принять на 600мм шире самой широкой части фундаментов.
6. Ширину верха траншеи во избежание осыпания грунта следует принять на 1400мм шире самой широкой части фундаментов.
7. Обратную засыпку пазух фундаментов выполнять качественным местным грунтом, послойно с уплотнением при оптимальной влажности на границе раскатывания ($W = 18,5\%$) и до плотности грунта в сухом состоянии $J=1.65 \text{ т/м}^3$.
8. При производстве работ руководствоваться указаниями КМК 3.03.01-98 и проекта производства работ.
9. За отн. отм. 0,00 принята отм. чистого пола, что соответствует
10. Приемку выполненных работ по устройству грунтовой подушки производить после освидетельствования лабораторией ГАСН или УзГИИТИ.

Рытье	- 22.70 м3
Обратная засыпка	- 8.86 м3
Щебеночная подготовка толщиной 100мм	- 11.5 м2

Все бетонные доковые поверхности, соприкасающиеся с грунтом, обмазать горячим битумом за 2 раза. Расход на 1слой – 33.12 м2.

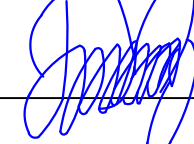						2026-y.				AC
						Jizzax viloyati Zarbdor tumani Nurafshon MFYdagi 7-maktabni mukammal ta'mirlash				
O'zg.	Dona	Var.	Buyur.	Imzo	Sana					
BoshMuh.	F.Jamolov					Nazorat punkti	Bosqich	V a r a q	Varaqlar	
Bajardi	J.Narzullayev						Ishchi loyiha	6	16	
Tekshirdi	B.Fayziqulov									
						План траншеї.		"IMKON LOYIHA" MCHJ Jizzax 2026 y.		

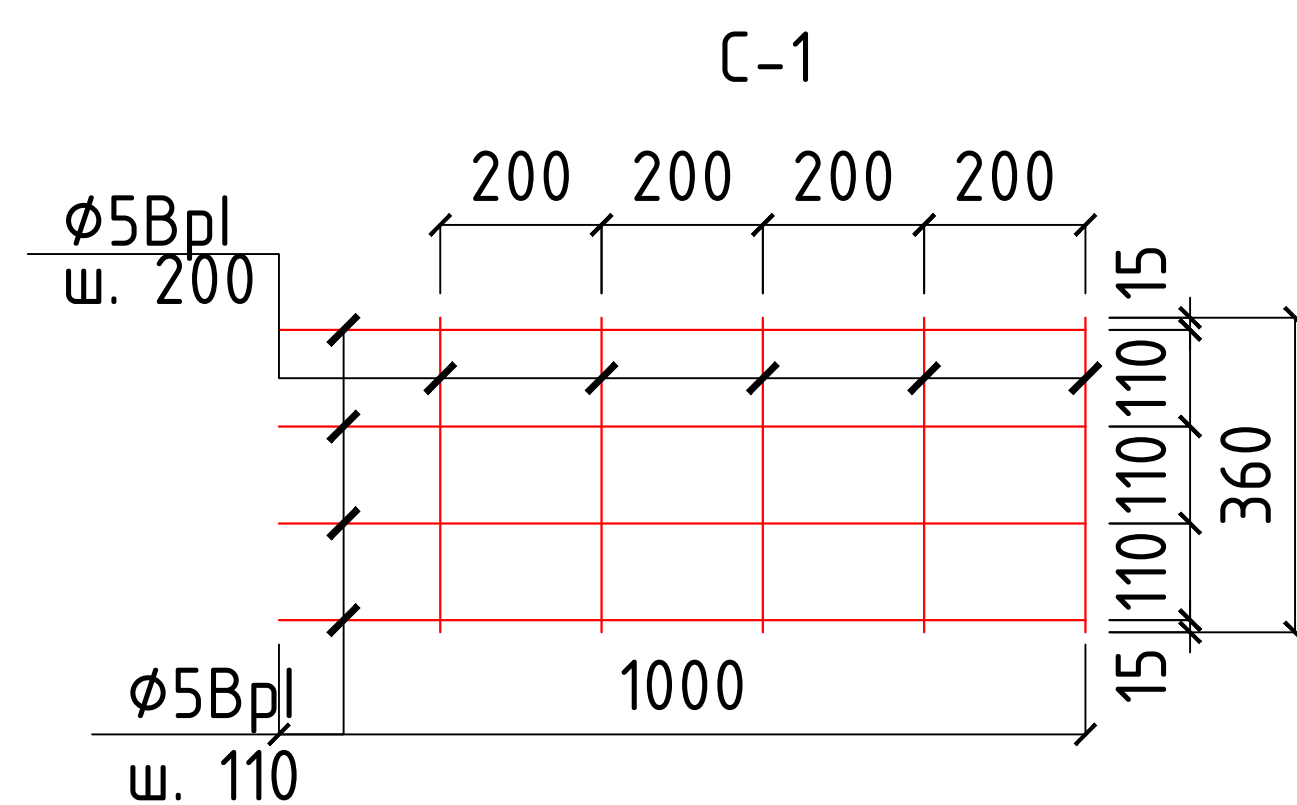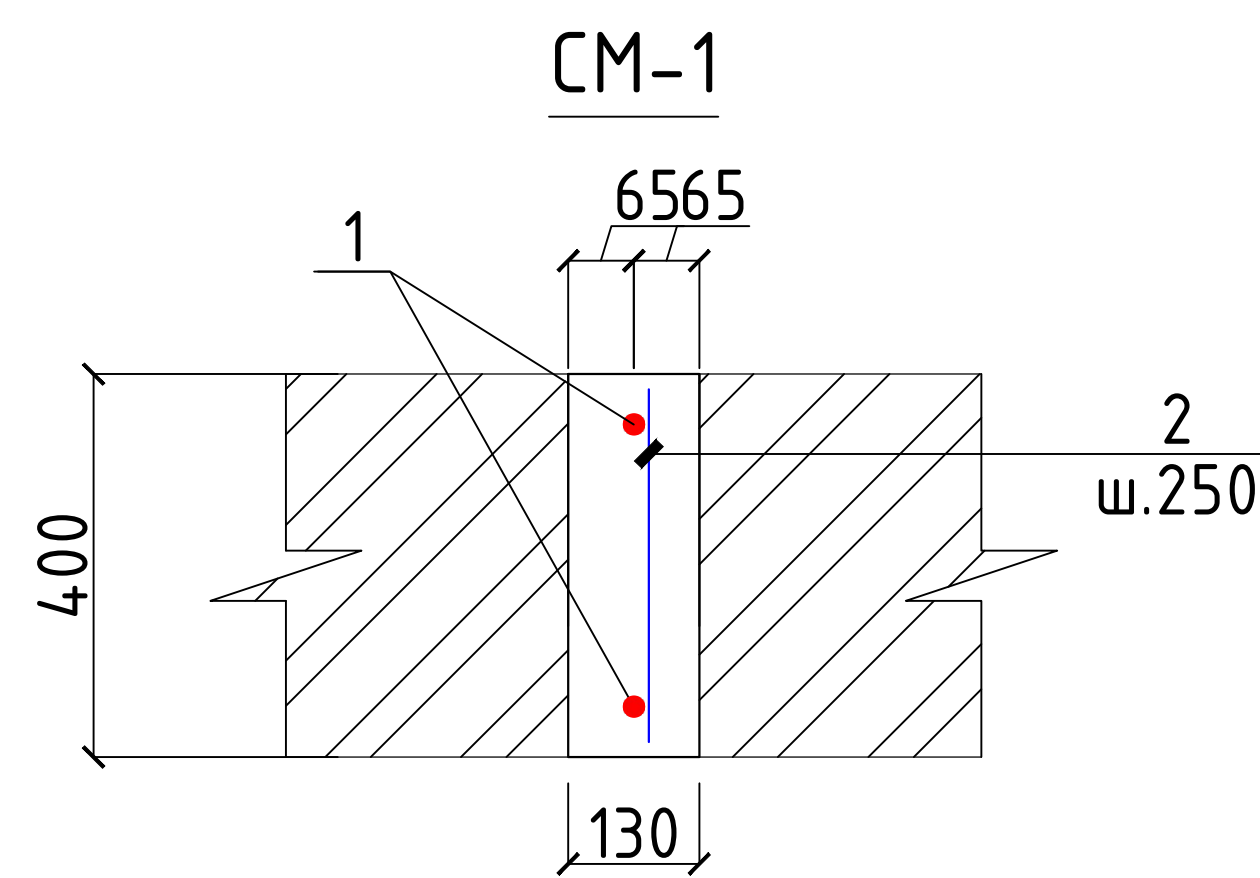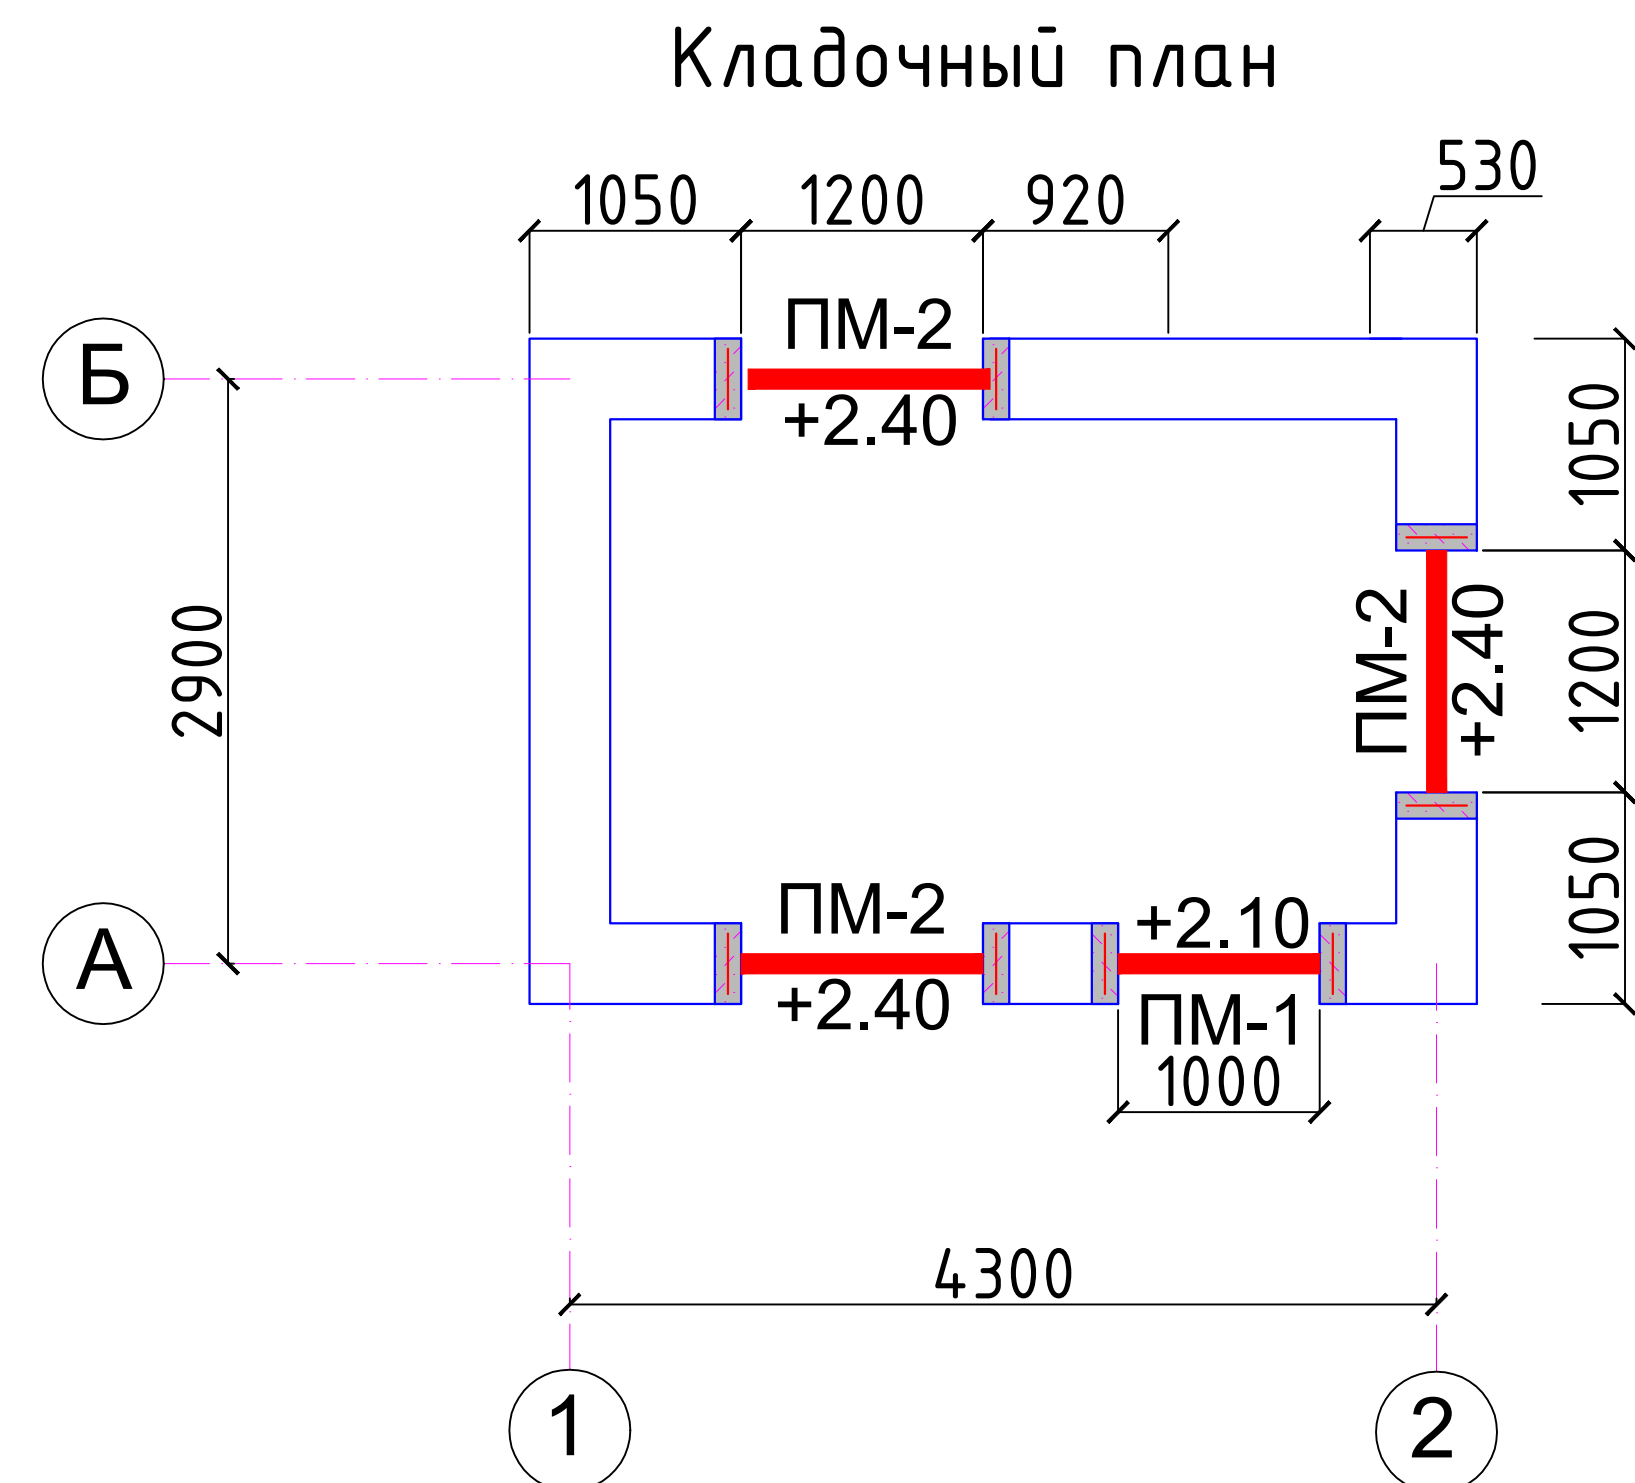


Спецификация расхода материалов на усиление кирпичной кладки.


Поз.	Обозначение	Наименование	Кол.	Масса ед.,кг.	Примечание
Пр-1	АС-9	Перемычка металлическая Пр-1.	1	.	
		Армирование стен			
С-1	РСТ Уз866-98	Сетка 4с $\phi 5.5B_{pl}-110$ 36xL=п.м.	33.4	1.079	36.04
С-2	РСТ Уз 866-98	Сетка 4с $\phi 5.5B_{pl}-110$ 110xL п.м.	2.1	0.376	0.8
		Наружный кладка из кирпича М75 на растворе М 50. Толщина стен 380			10.26м3
		Перегородка - из кирпича М75 на растворе М 50. Толщина стен 120			3.0м2
СМ-1	Данный лист	Сердечник монолитный СМ-1 п.м.	20.8	2.43	50.54
1	ГОСТ 5781-82*	$\phi 12A_{III}$, L=1000	2	0.89	1.78
2	по же	$\phi 8A_I$, L=340	5	0.13	0.65
		Бетон кл. В15			1.284м3

						2026-у.	АС
						Jizzax viloyati Zarbdor tumani Nurafshon MFYdagi 7-maktabni mukammal ta'mirlash	
O'zg.	Dona	Var.	Buyur.	Imzo	Sana		
BoshMuh.	F.Jamolov						
Bajardi	J.Narzullayev					Nazorakt punkti	Bosqich Ishchi loyiha
Tekshirdi	B.Fayziqulov						V a r a q 8
							Varaqlar 16
						Кладочный план.	 "IMKON LOYIHA" MCHJ Jizzax 2026 y.


Развертка по осям "1"

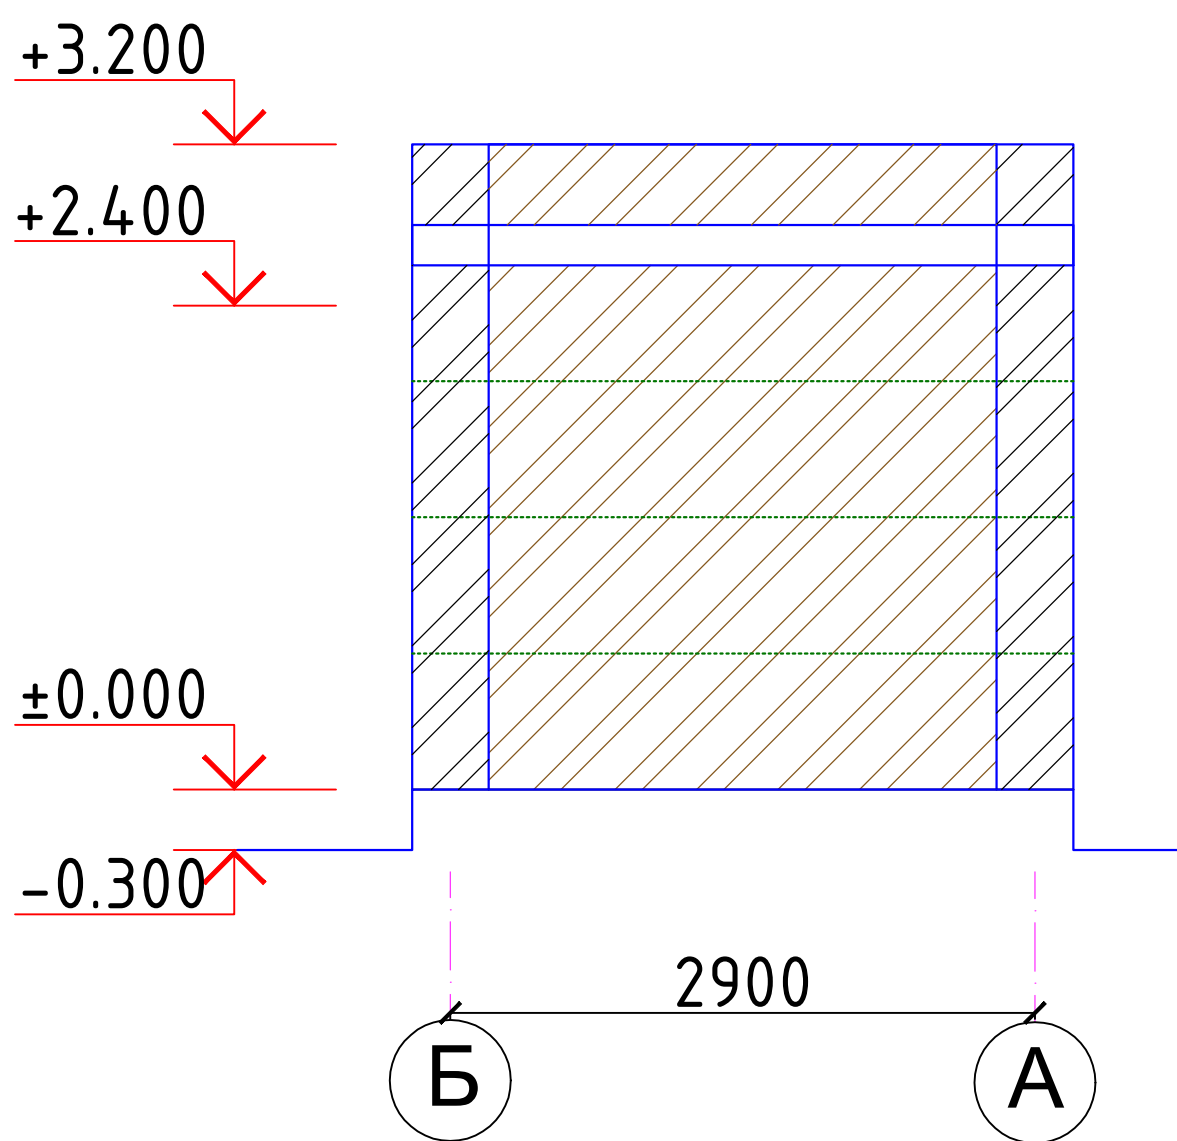

Развертка по осям "2"

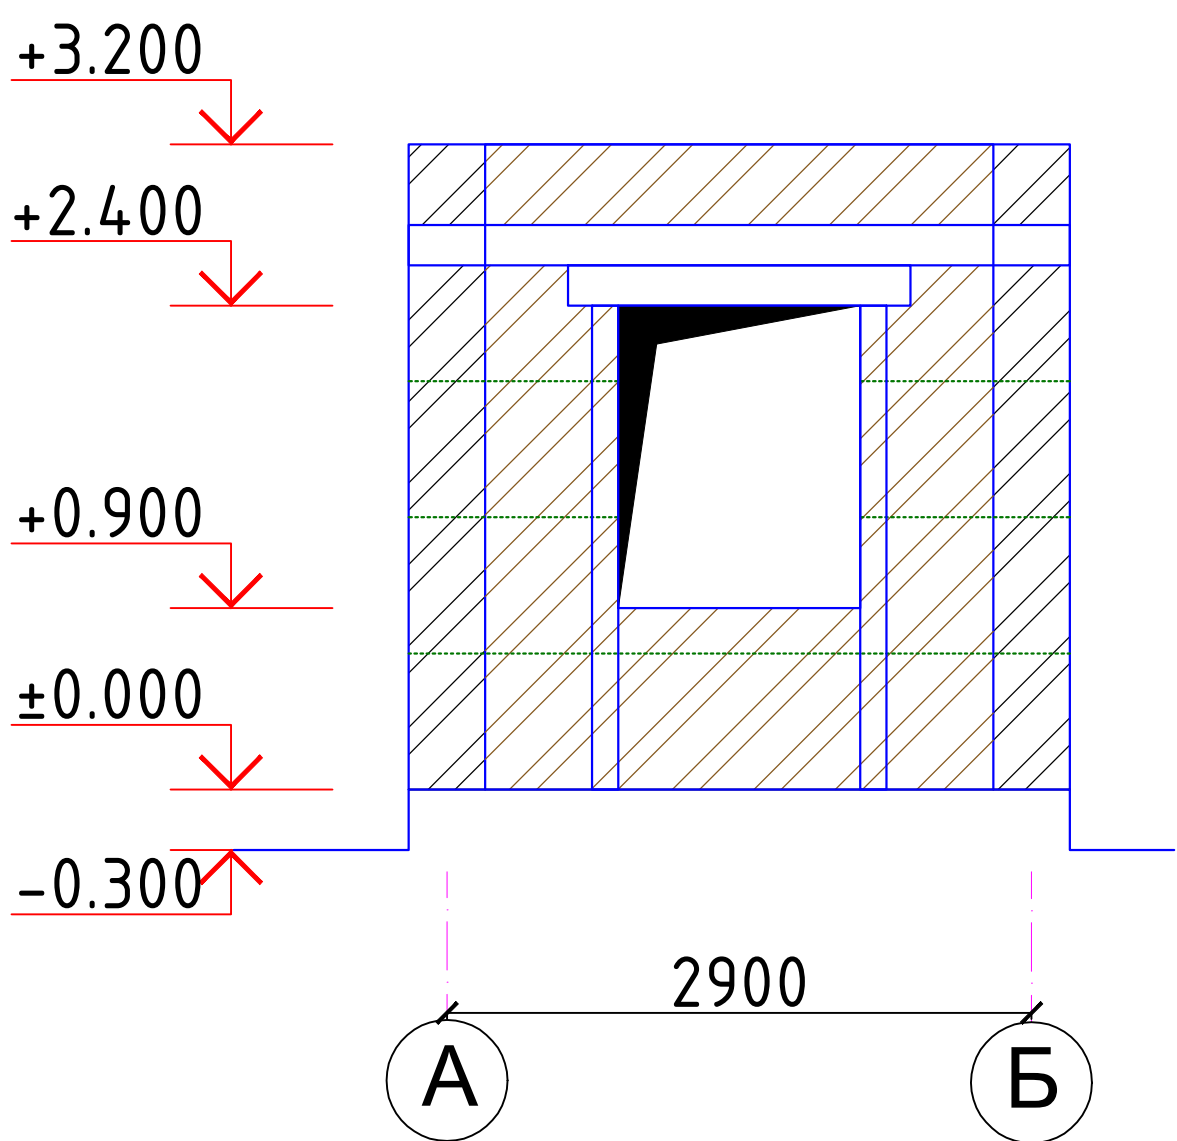

Развертка по осям "А"

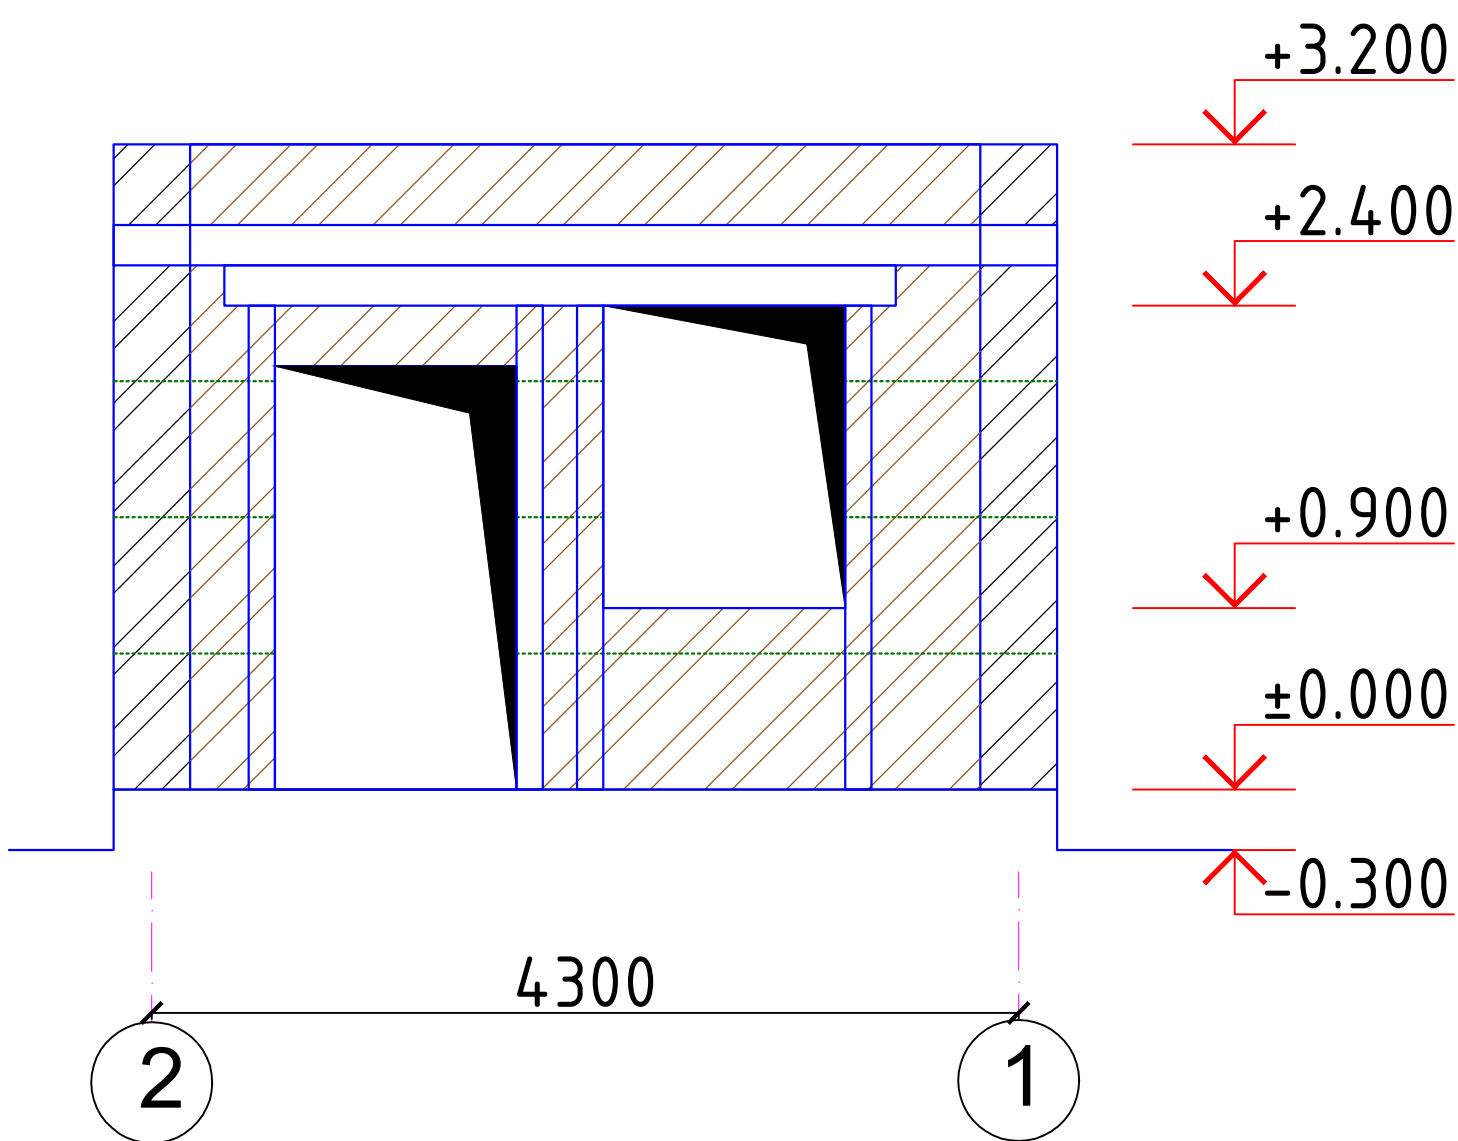




1. Стены выполнить из кирпича М75 на растворе М 50.
2. Кладка II категории с нормальным сцеплением $1,8\text{кг/см}^2 > R_{\frac{b}{\tau}} > 1,2\text{кг/см}^2$
3. При $t > 25\text{ }^{\circ}\text{C}$ кирпич, перед укладкой погружать в воду, не менее чем на 1 мин.
4. Контроль качества материалов и работ выполнять согласно указаний КМК 3.03.01-98.
5. Стены усиливаются горизонтальными сетками(Сг-1), через 600 мм по высоте кладки.
6. Зазоры между несущими элементами и перегородками заполнить упругим эластичным материалом (конопаткой).
7. Листы АС-9÷ АС-10 читать совместно.

Внутренне кладка из кирпича М75 на растворе М 50. Толщина стен 380

Наружный кладка из кирпича М75 на растворе М 50. Толщина стен 380

Парапет из кирпича М75 на растворе М 50. Толщина стен 380

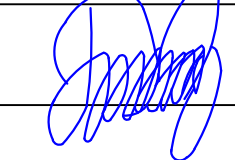						2026-y.				AC
						Jizzax viloyati Zarbdor tumani Nurafshon MFYdagi 7-maktabni mukammal ta'mirlash				
O'zg.	Dona	Var.	Buyur.	Imzo	Sana					
BoshMuh.	F.Jamolov					Nazorakt punkti	Bosqich	V a r a q	Varaqlar	
Bajardi	J.Narzullayev						Ishchi loyiha	9	16	
Tekshirdi	B.Fayziqulov									
						Развертка по осям "1,2,А,Б"	 "IMKON LOYIHA" MCHJ Jizzax 2026 y.			

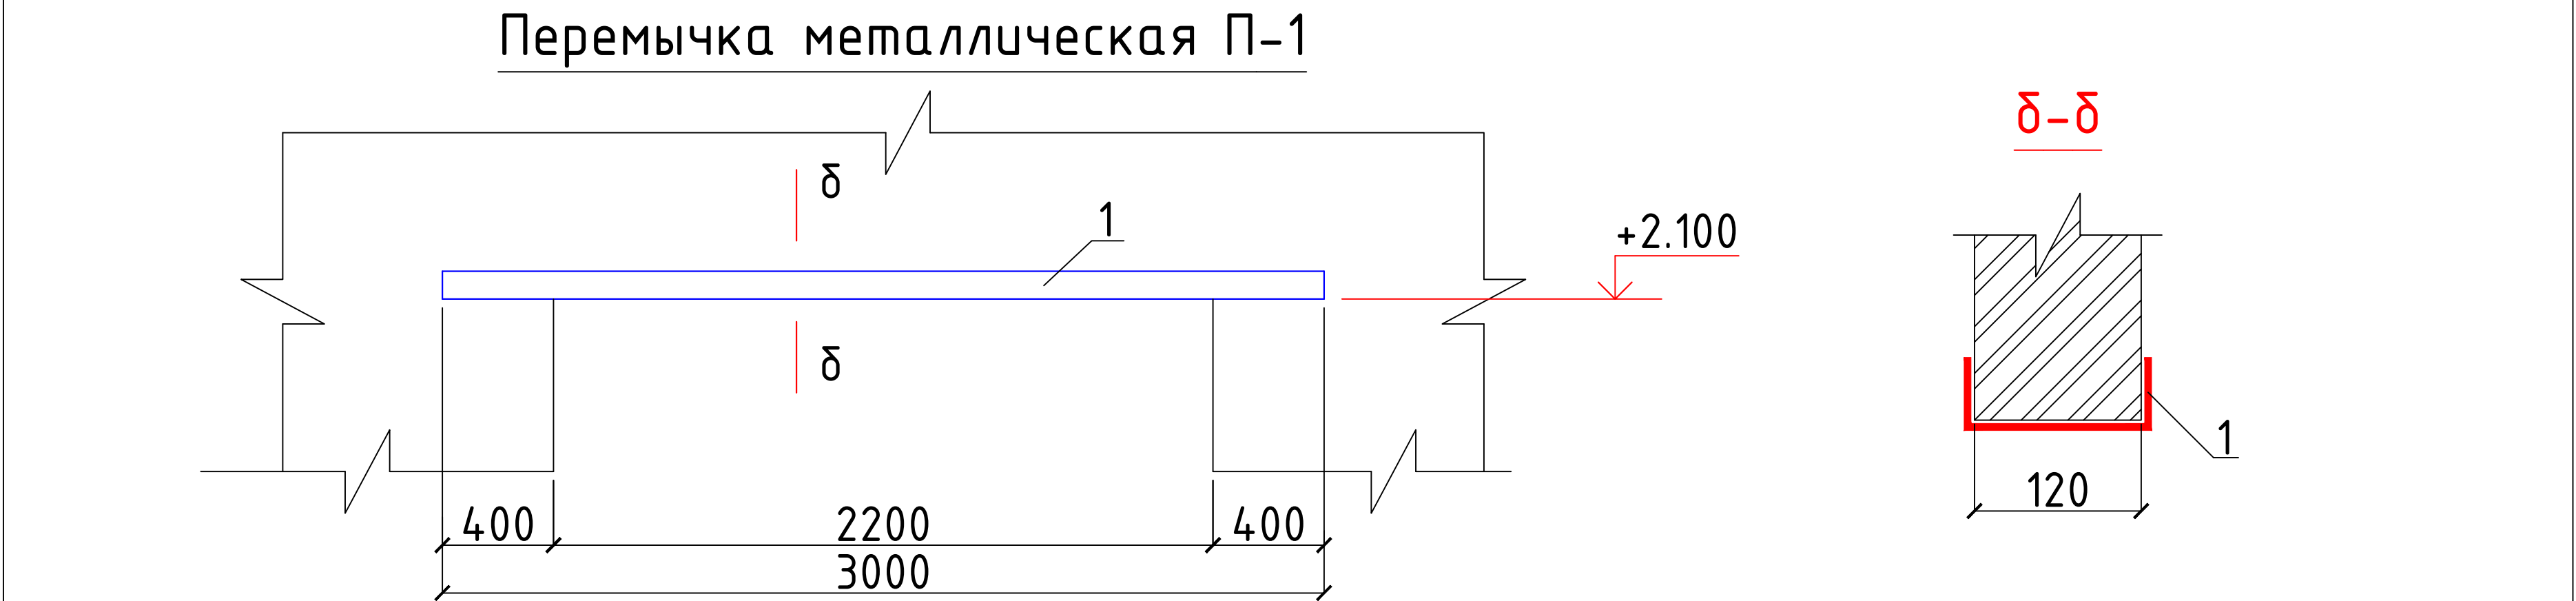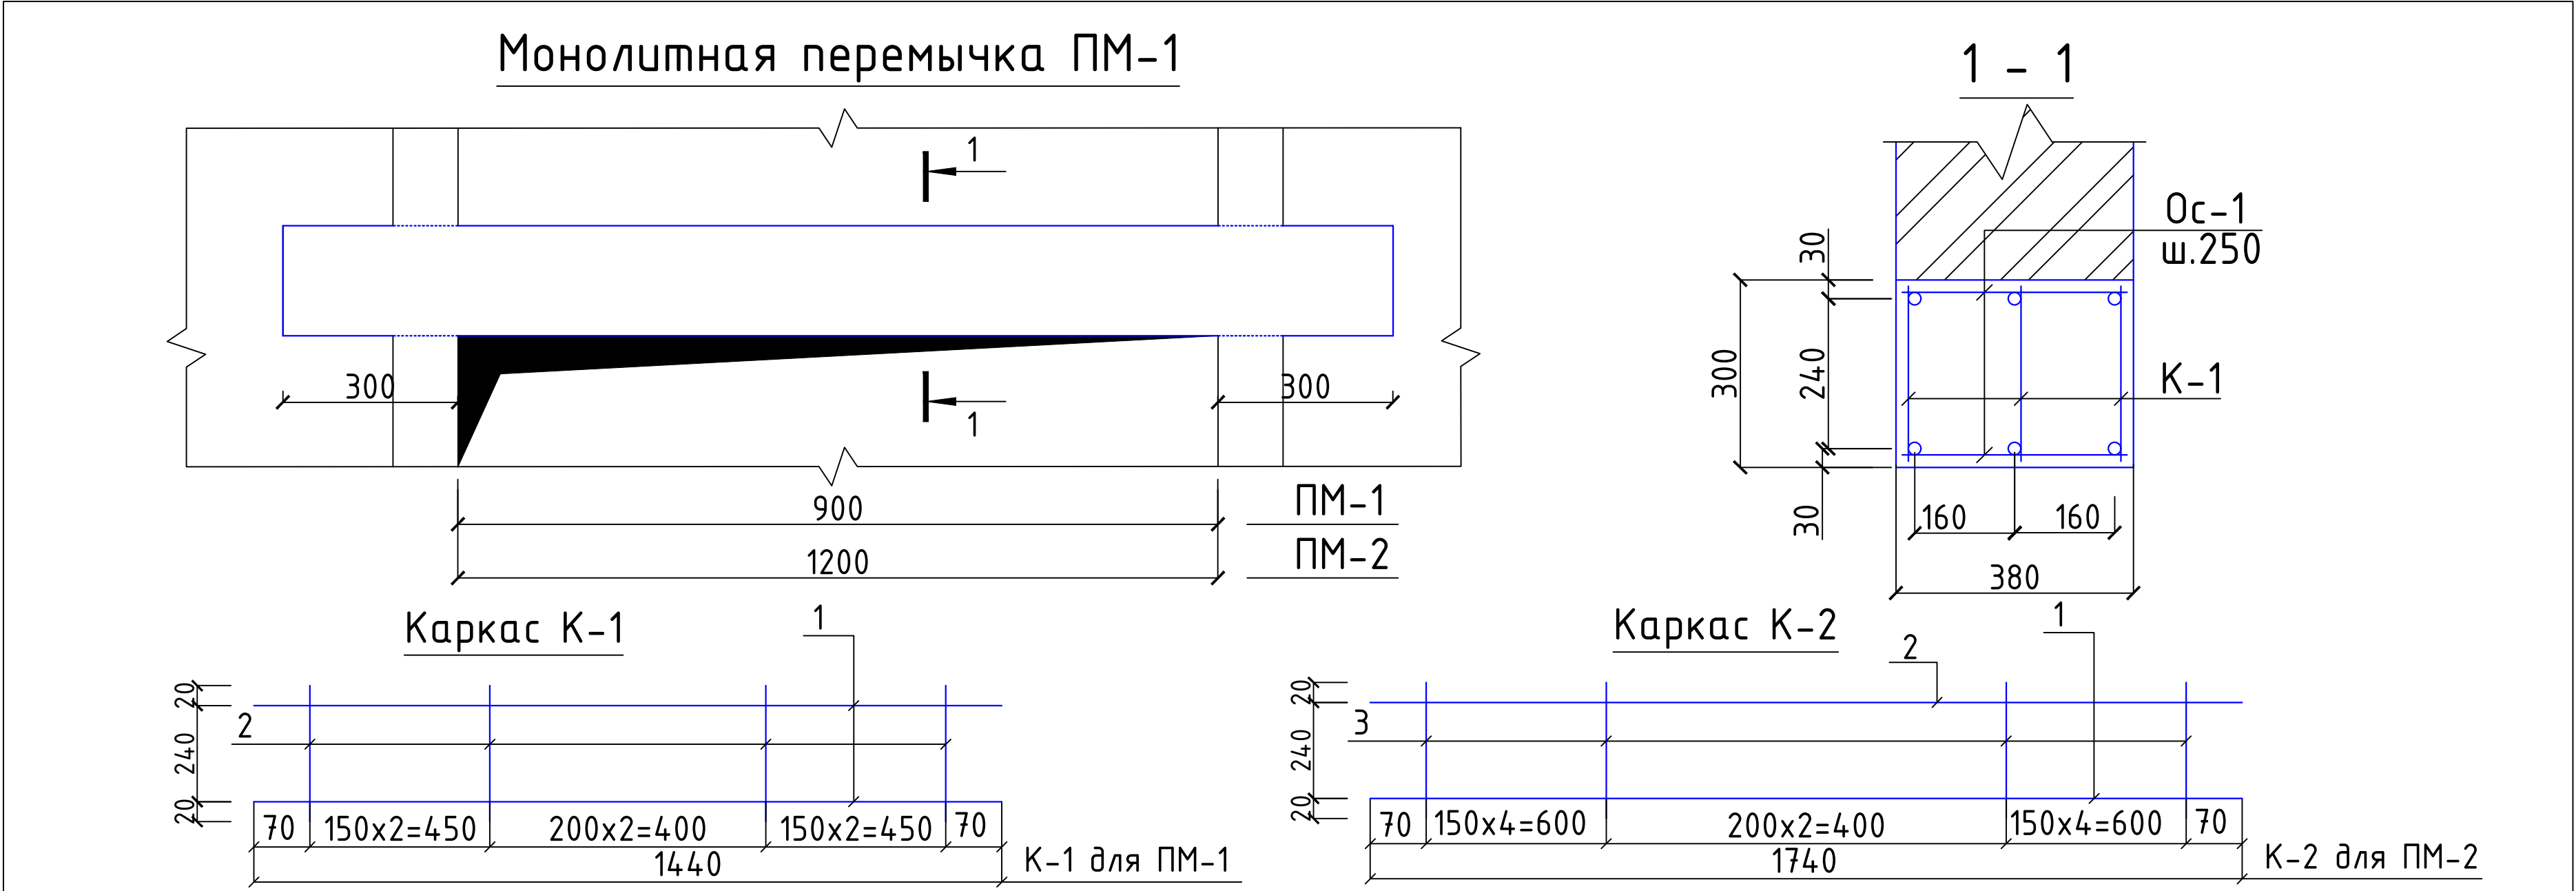



Спецификация расхода материалов на монолитные перемычки.						
	Поз.	Обозначение	Наименование	Кол.	Масса ед.,кг.	Примечание
Перемычка ПМ-1 (2шт)	К-1	Данный лист	Каркас К-1	1	11.67	11.67
	1	то же	Ø12AIII L=1440	6	1.28	7.68
	2		Ø8AI L=280	21	0.11	2.31
	ОС-1	ГОСТ 5781-82*	Ø8AI L=360	12	0.14	1.68
			Бетон кл В15		0.171 м³	
Перемычка ПМ-2 (3шт)	К-2	Данный лист	Каркас К-2	1	16.525	16.525
	1	ГОСТ 5781-82*	Ø14AIII L=1740	3	2.1	6.3
	2	то же	Ø12AIII L=1740	3	1.545	4.635
	3		Ø8AI L=280	33	0.11	3.63
	ОС-1	ГОСТ 5781-82*	Ø8AI L=360	14	0.14	1.96
			Бетон кл В15		0.205 м³	
Пр-1			Металлический перемычка Пр-1	1	24.54	.
1		ГОСТ 8509-86	└ 50x50x5, L=3000	2	11.31	22.62
2		ГОСТ 19903-74	-50x5, L=120	8	0.24	1.92

						2026-у.	AC
						Jizzax viloyati Zarbdor tumani Nurafshon MFYdagi 7-maktabni mukammal ta'mirlash	
O'zg. Dona	Var.	Buyur.	Imzo	Sana			
BoshMuh.	F.Jamolov					Nazorakt punkti	Bosqich
Bajardi	J.Narzullayev						V a r a q
Tekshirdi	B.Fayziqulov						Varaqlar
						Монолитная перемычка ПМ-1. Перемычка металлическая П-1	Ishchi loyiha
							10
							16
						 "IMKON LOYIHA" MCHJ Jizzax 2026 у.	

						2026-y.	AC		
						Jizzax viloyati Zarbdor tumani Nurafshon MFYdagi 7-maktabni mukammal ta'mirlash			
O'zg.	Dona	Var.	Buyur.	Imzo	Sana				
BoshMuh.	F.Jamolov					Nazorat punkti	Bosqich	V a r a q	Varaqlar
Bajardi	J.Narzullayev						Ishchi loyiha	11	16
Tekshirdi	B.Fayziqulov								
						План перекрытие.		"IMKON LOYIHA" MCHJ	
								Jizzax 2026 y.	

Спецификация элементов кровли.

Схема стропильных конструкций

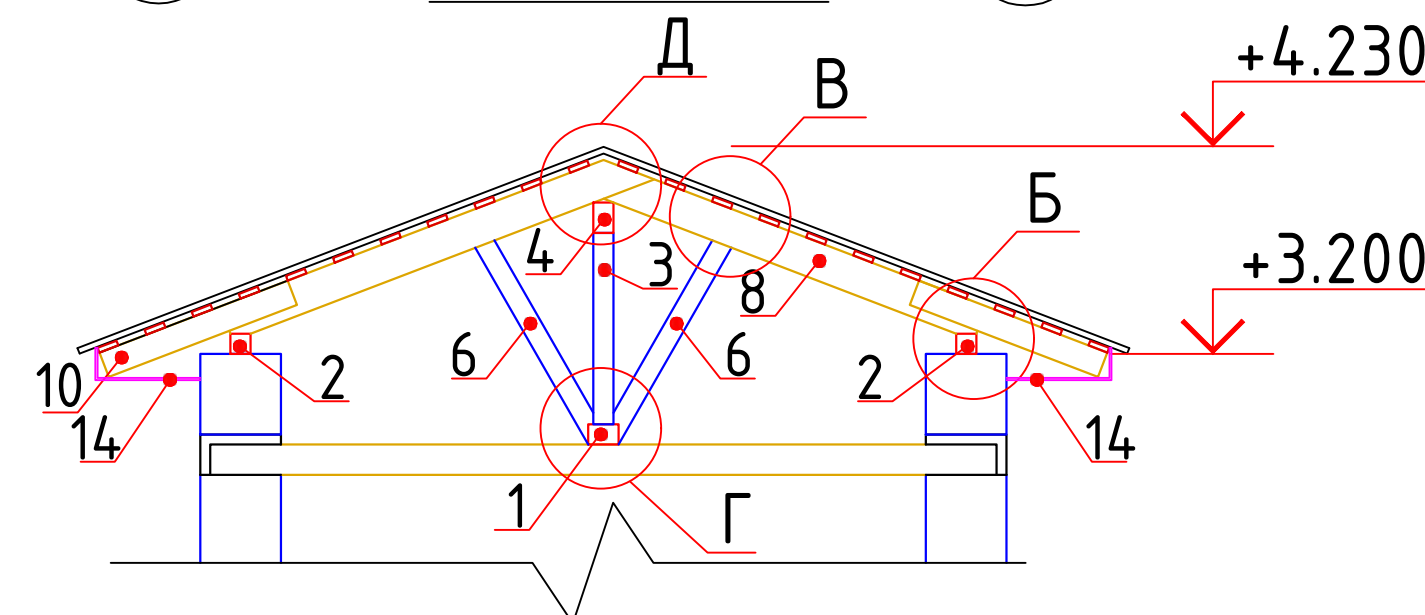
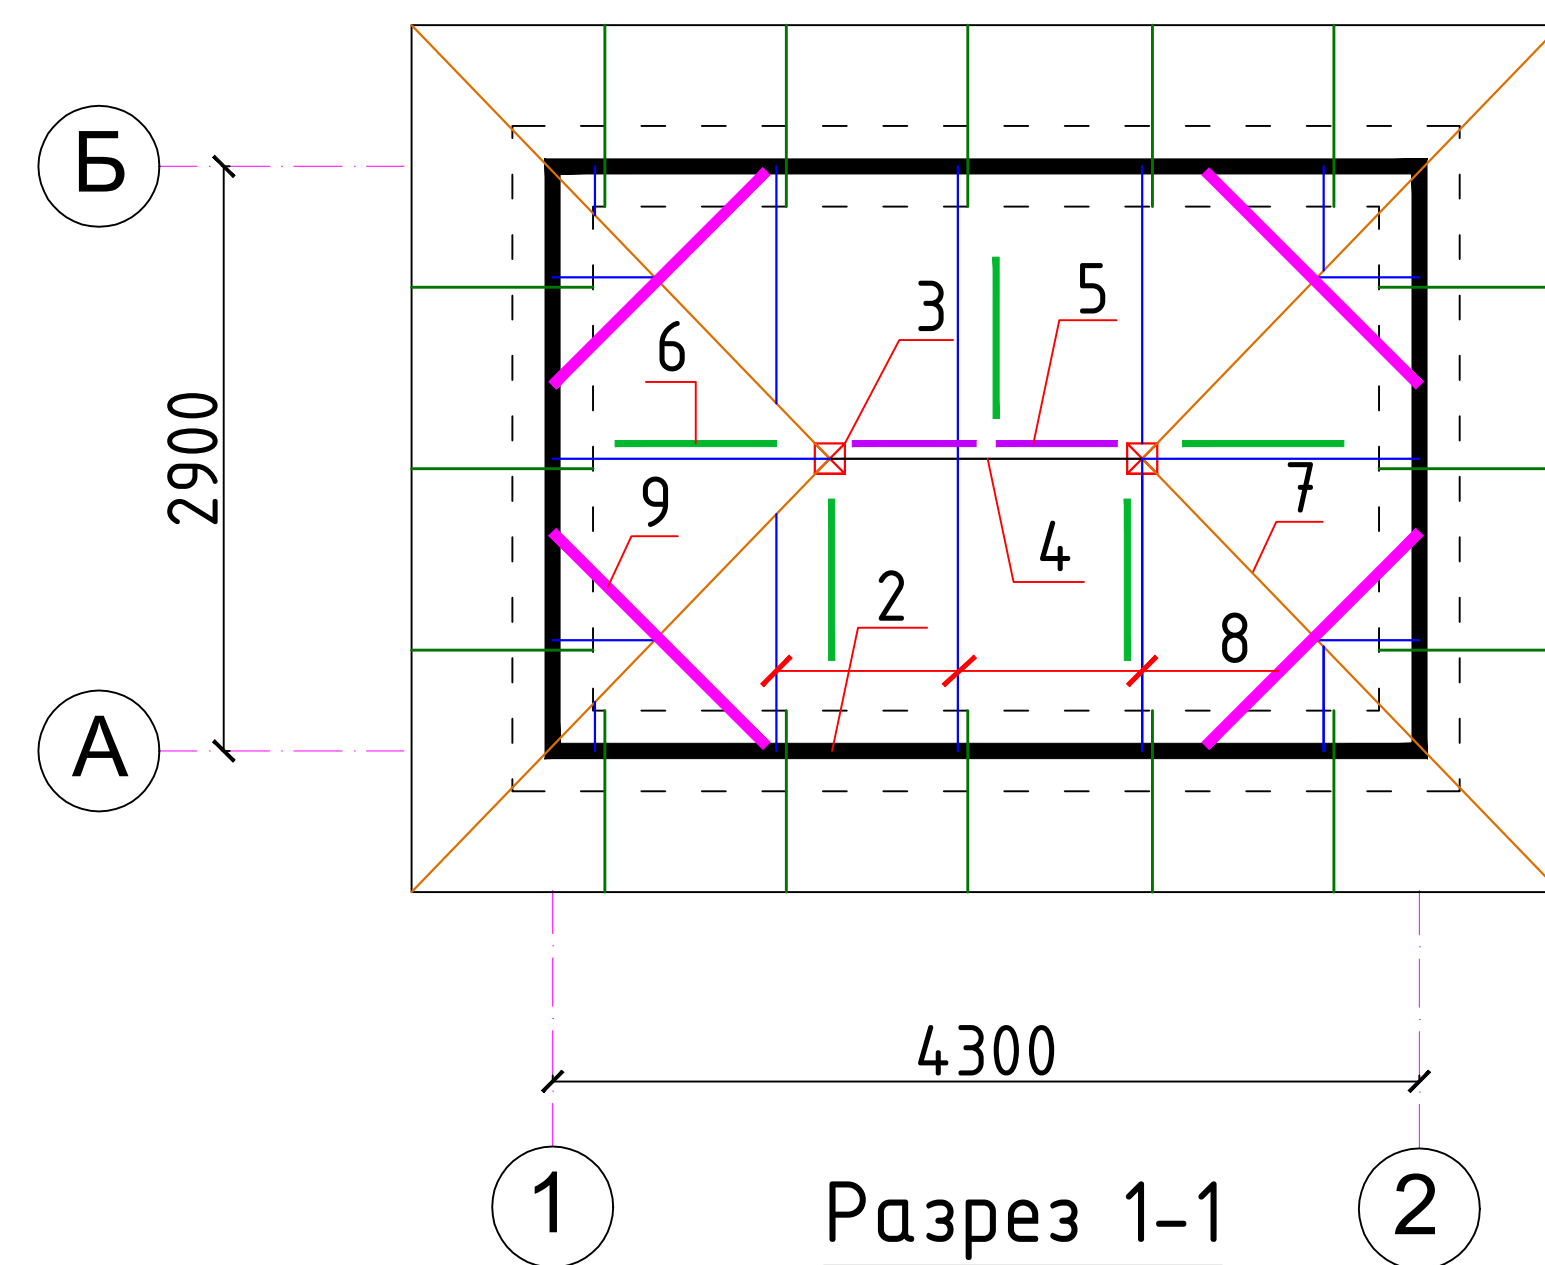


Общие указания по производству кровли

1. Для стропильных конструкций применить древесину 2 и 3 сортов хвойных или твердых сортов лиственных пород (кроме тополя и осины) без синей гнили и червоточин. Влажность не более 18%.
2. Древесину пропитать антисептиками и подвергнуть любому виду противопожарной обработки.
3. Деревянные конструкции соединять при помощи врубок, шпонок, скоб и гвоздей.
4. Мауэрлат и лежни обвернуть в 2 слоя рубероида или толя.
5. Стропильные ноги крепить к кладке парапета при помощи проволоочной скрутки из 2 Φ 3,5Вр-1 и ершей.
6. На участке конька, диагональных ног на ширину 300мм выполнить сплошной настил из досок толщиной 25мм.
7. В качестве основания под кровлю принять обрешетку из брусков 100x25h с шагом 250 мм.
8. Кровля из профлистов с полимерным покрытием.
9. Проф. листы должны крепиться к несущим конструкциям самонарезающими шурупами с резиновой прокладкой.
10. Вентиляции чердачного пространства створки слухового окна выполнить жалюзийными, зазоры между стропильными ногами не закладывать, в обшивке свесов оставлять отверстия.
11. Водостоки наружные организованные. Водосточные трубы выполнить Φ 150мм из оцинкованного профнастила толщ. 0,7мм, водосточные трубы не доводить до отмостки на 200.
12. При производстве работ руководствоваться указаниями КМК 2.03.10-95 и ППР.


Марка Поз	Обозначение	Наименование	Кол шт	Объём м3	Примеч.
1	ГОСТ 8486-66*	Лежень 150х100h, п.м.	1.6	0.015	0.024
2		Мауэрлат 100х100, п.м.	14.4	0.01	0.144
3		Стойка 100х100, L=950	2	0.0095	0.019
4		Прогон 100х150h, L=п.м	1.5	0.015	0.0225
5		Подкос 100х100, L=1300	2	0.013	0.026
6		Подкос 100х60, L=1200	5	0.0072	0.036
7		Диагонал. нога 2х40х180, L=2900	4	0.02088	0.08352
8		Стропила 40х180h, L=п.м	14.3	0.0072	0.10296
9		Шпренгель 100х100, L=1500	4	0.015	0.06
10		Кобылка 25х130, L=1000	16	0.00325	0.052
11		Доска толщ. 25мм м2	5.04	.	.
11а		Доска толщ. 15мм м2	9.65	.	.
12		Обрешетка 100х25h п.м	97.0	0.0025	0.2425
13		Коньковый брус 50х100h, L=п.м	1.6	0.005	0.08
14		“Тункафон” по металлич каркасу м2	9.0		
		Проф.лист с полимерным покрытием	30.8		





						2026-y.				AC				
						Jizzax viloyati Zarbdor tumani Nurafshon MFYdagi 7-maktabni mukammal ta'mirlash								
O'zg.	Dona	Var.	Buyur.	Imzo	Sana									
BoshMuh.	F.Jamolov					Nazorat punkti			Bosqich	V a r a q	Varaqlar			
Bajardi	J.Narzullayev								Ishchi loyiha	12	16			
Tekshirdi	B.Fayziqulov													
						Схема стропильных конструкций.			 "IMKON LOYIHA" MCHJ Jizzax 2026 y.					

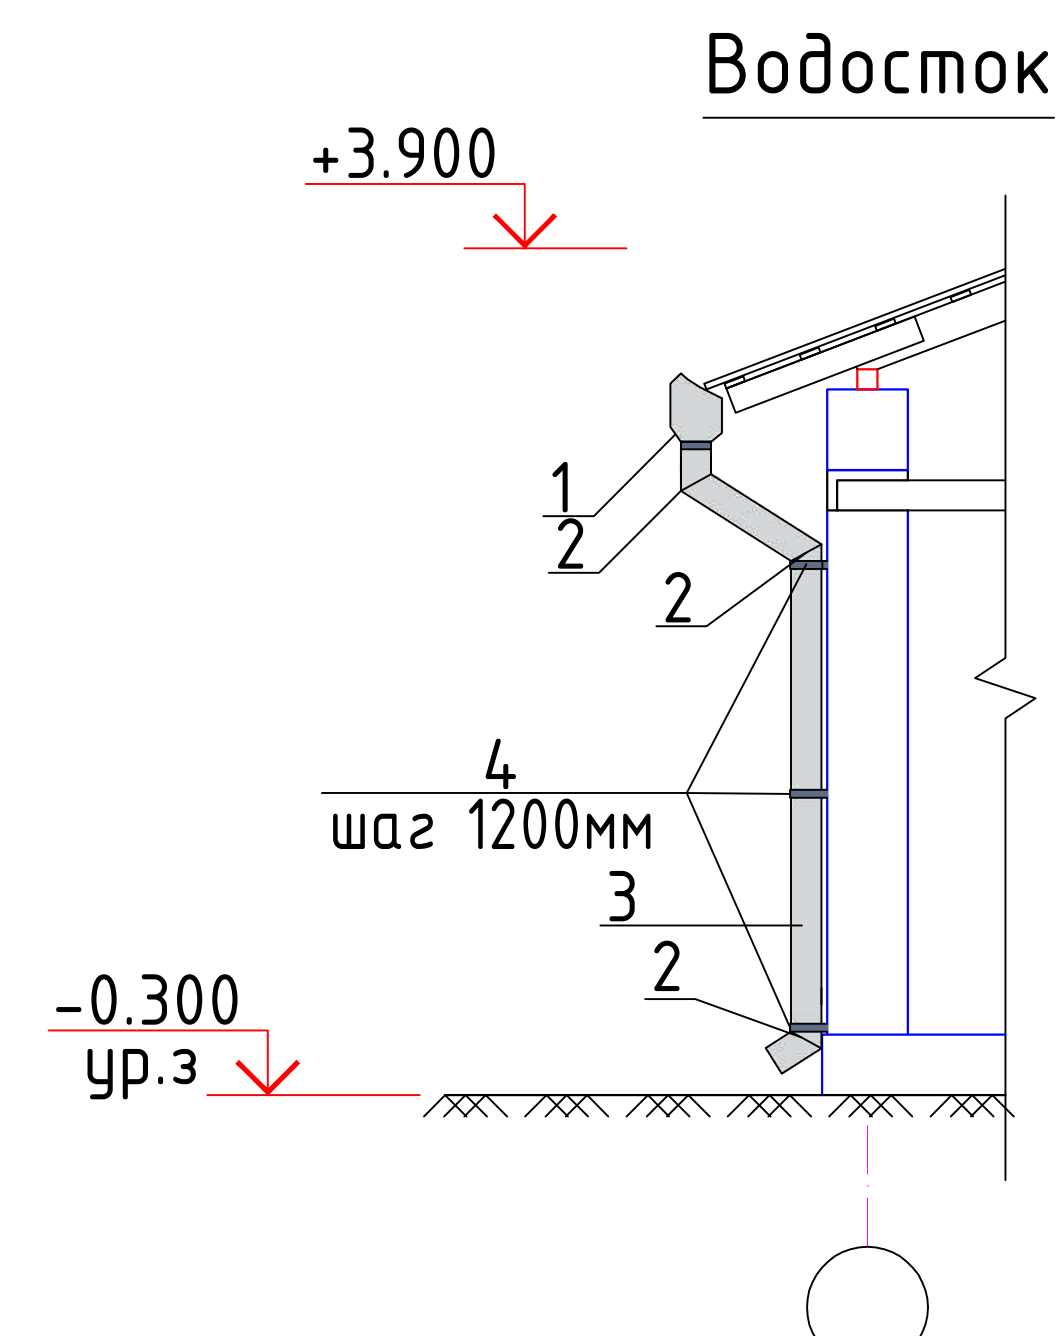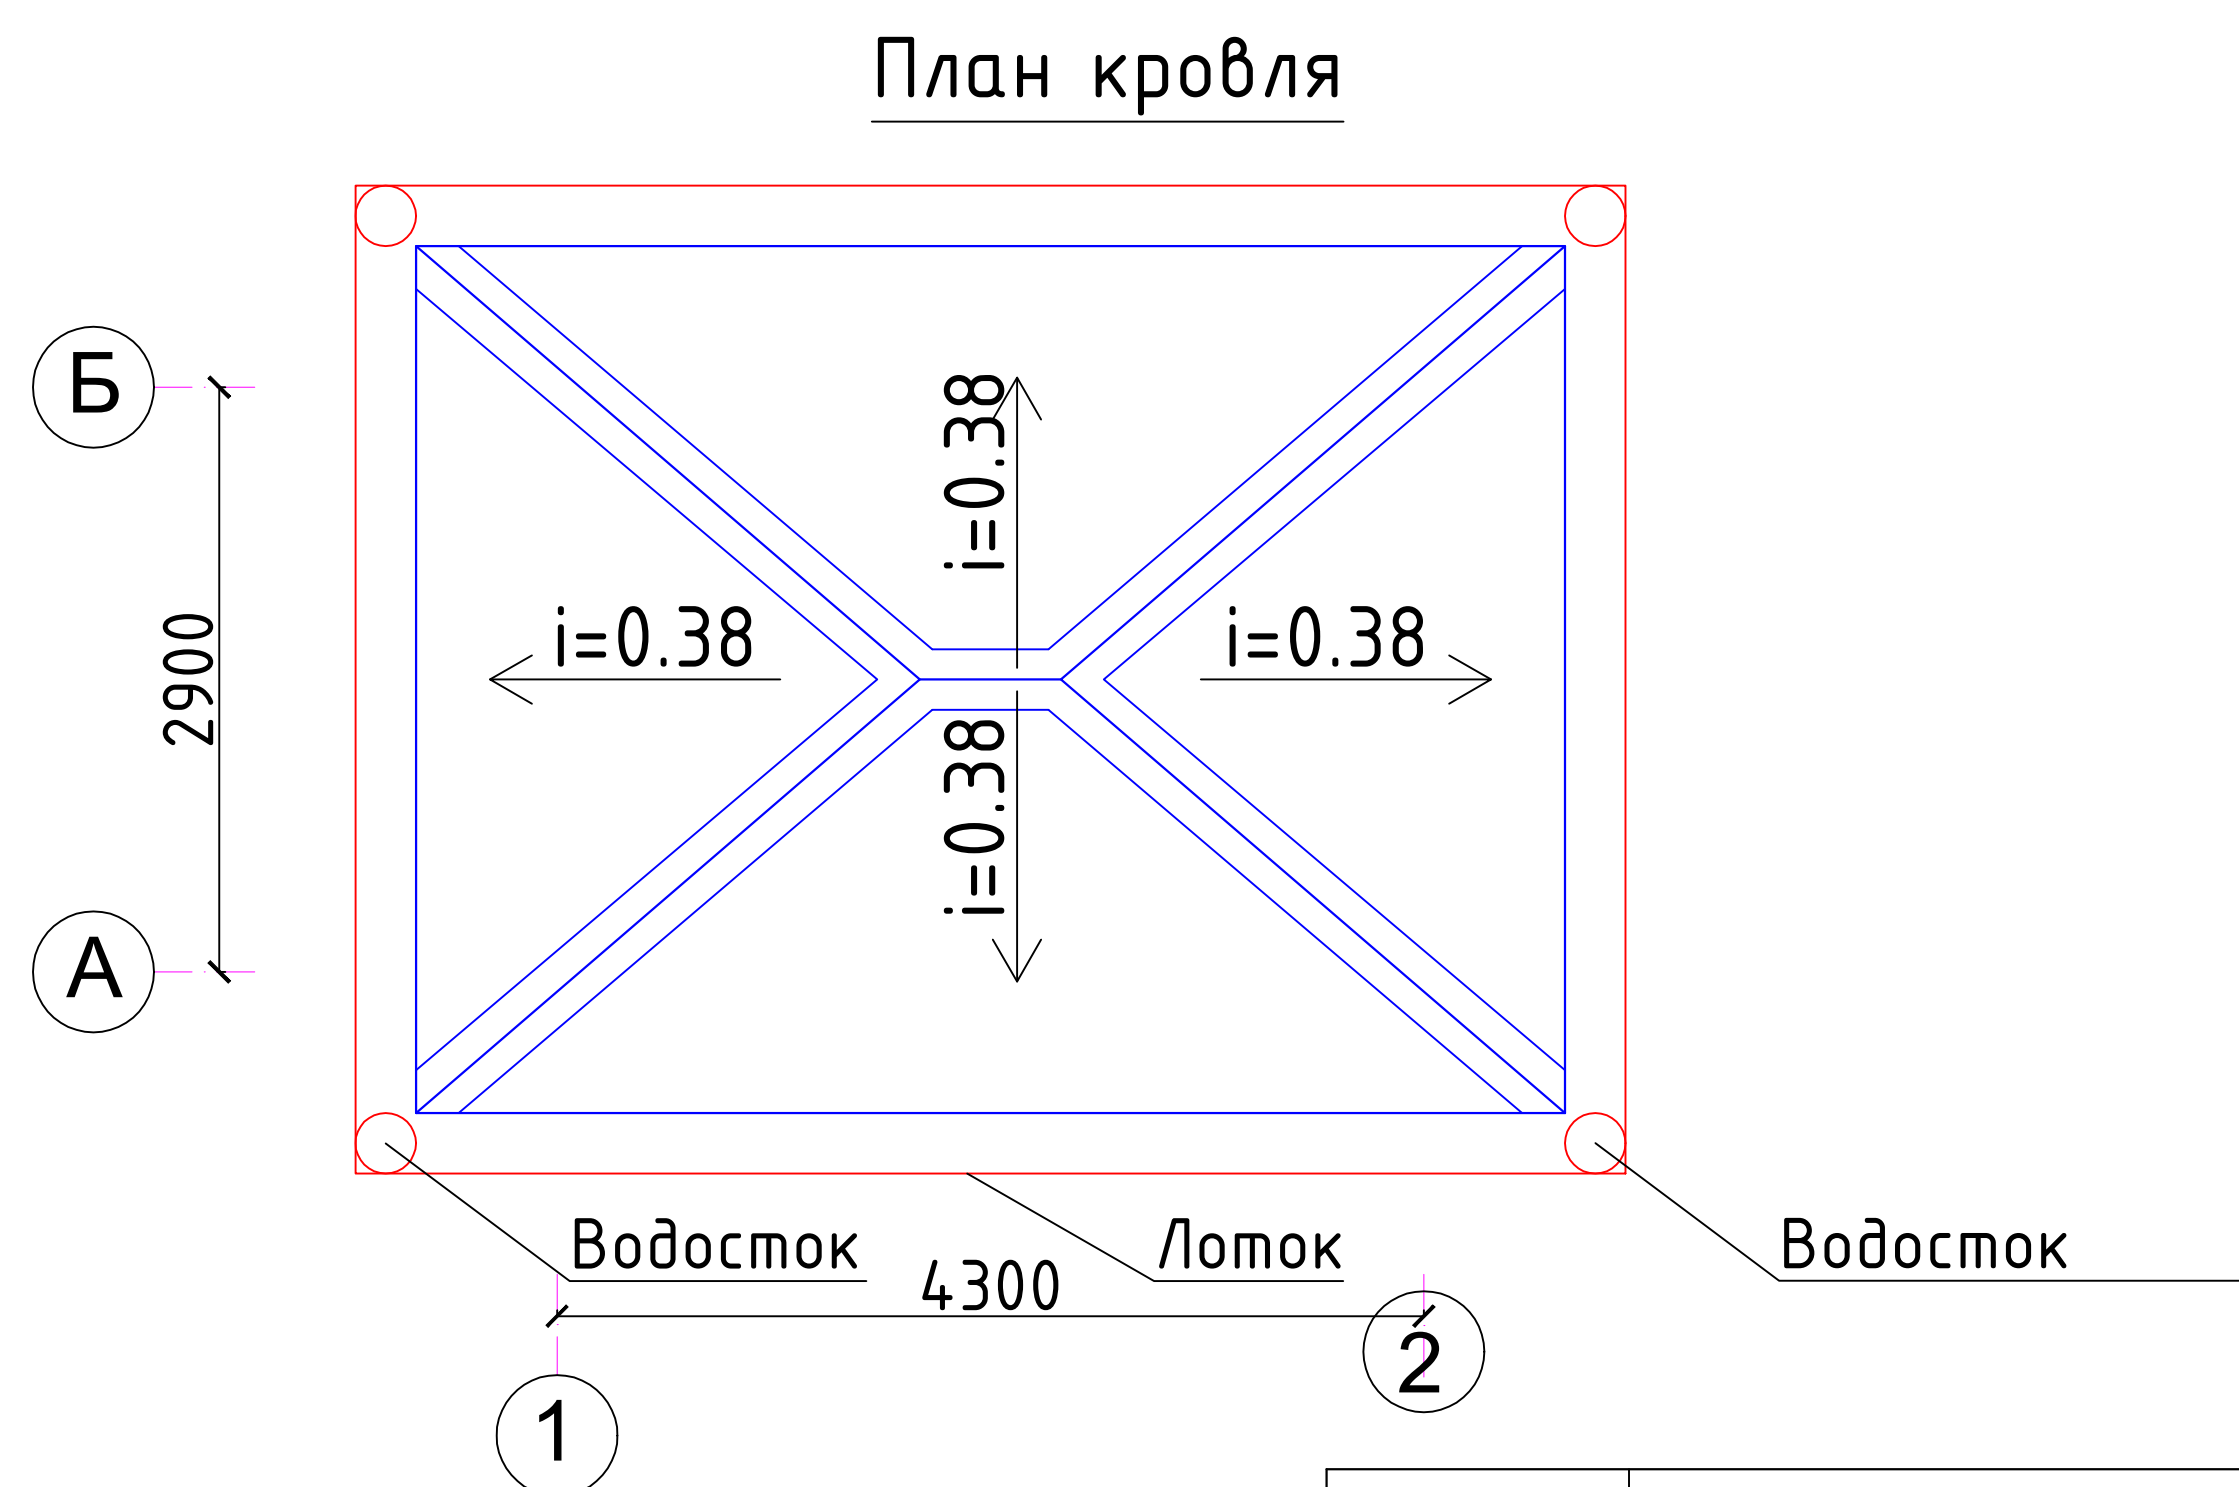



Спецификация расхода материалов на водосток.

Поз.	Обозначение	Наименование	Кол.	Масса ед.,кг.	Примечание
		Водосточный лоток L=п.м	22.4		
		Конёк, L=п.м	16.8		
		Водосток	4		
1		Воронка	1		
2		Колена $\angle 120^\circ$	3		
3		Водосточная труба $\phi 150$ мм L=п.м	3.9		
4		Хомут	3		
5		держатель для желоба			16


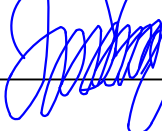
						2026-y.				AC	
						Jizzax viloyati Zarbdor tumani Nurafshon MFYdagi 7-maktabni mukammal ta'mirlash					
O'zg.	Dona	Var.	Buyur.	Imzo	Sana						
BoshMuh.	F.Jamolov					Nazorat punkti		Bosqich	V a r a q	Varaqlar	
Bajardi	J.Narzullayev							Ishchi loyiha	13	16	
Tekshirdi	B.Fayziqulov										
						План кровля.		 "IMKON LOYIHA" MCHJ Jizzax 2026 y.			

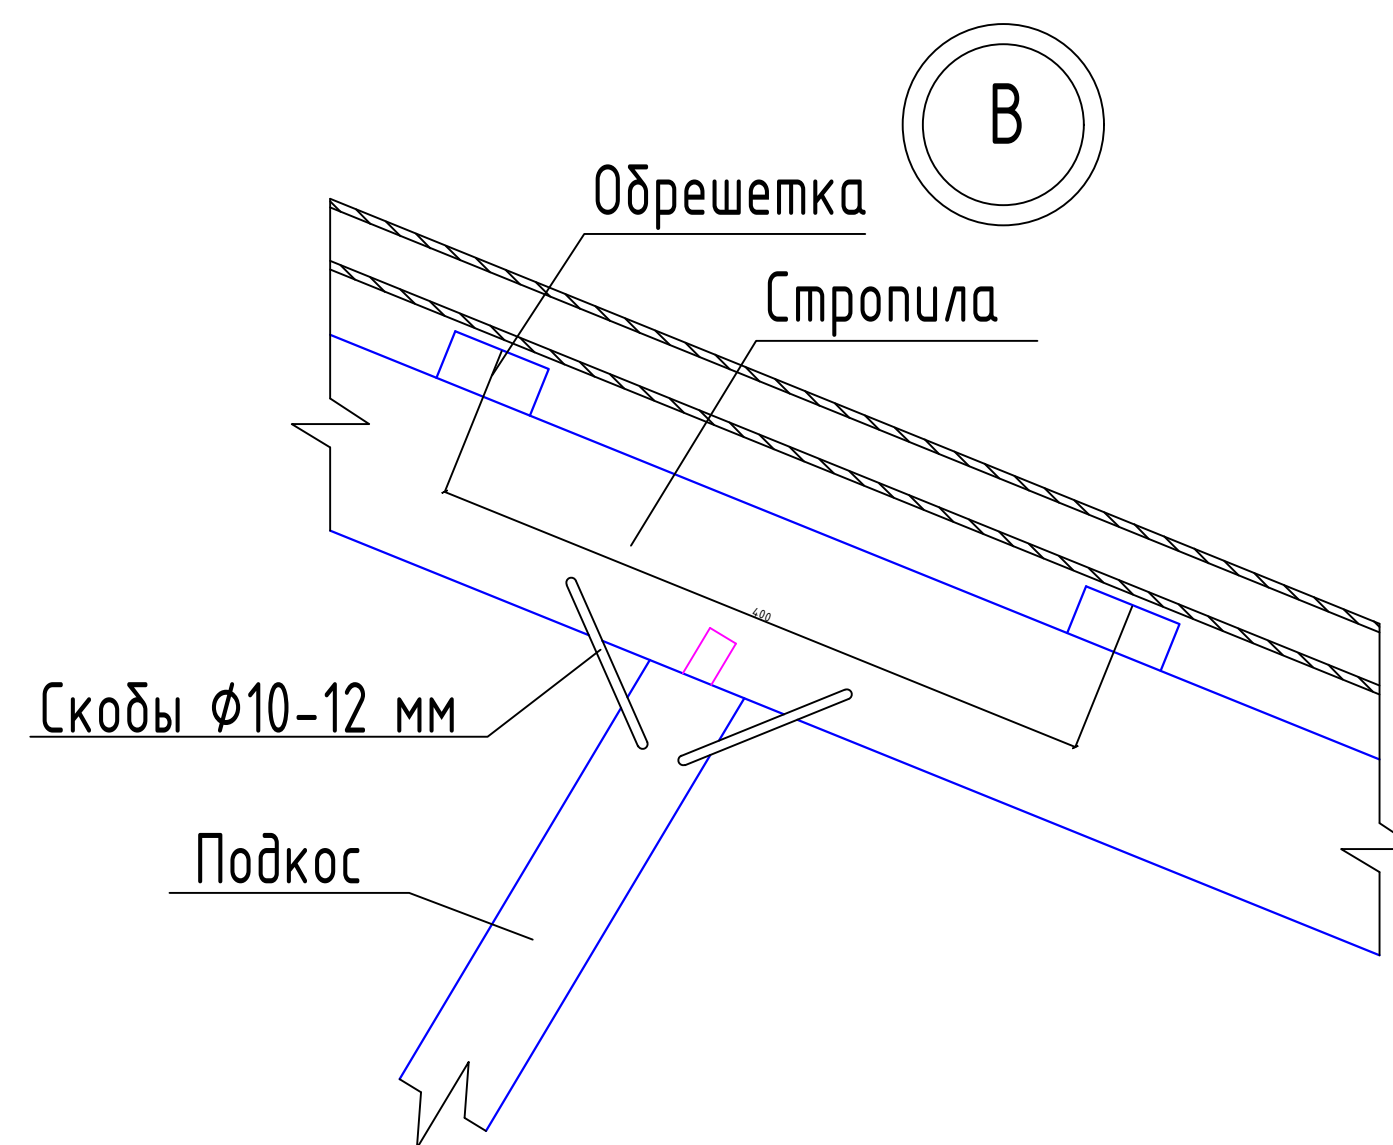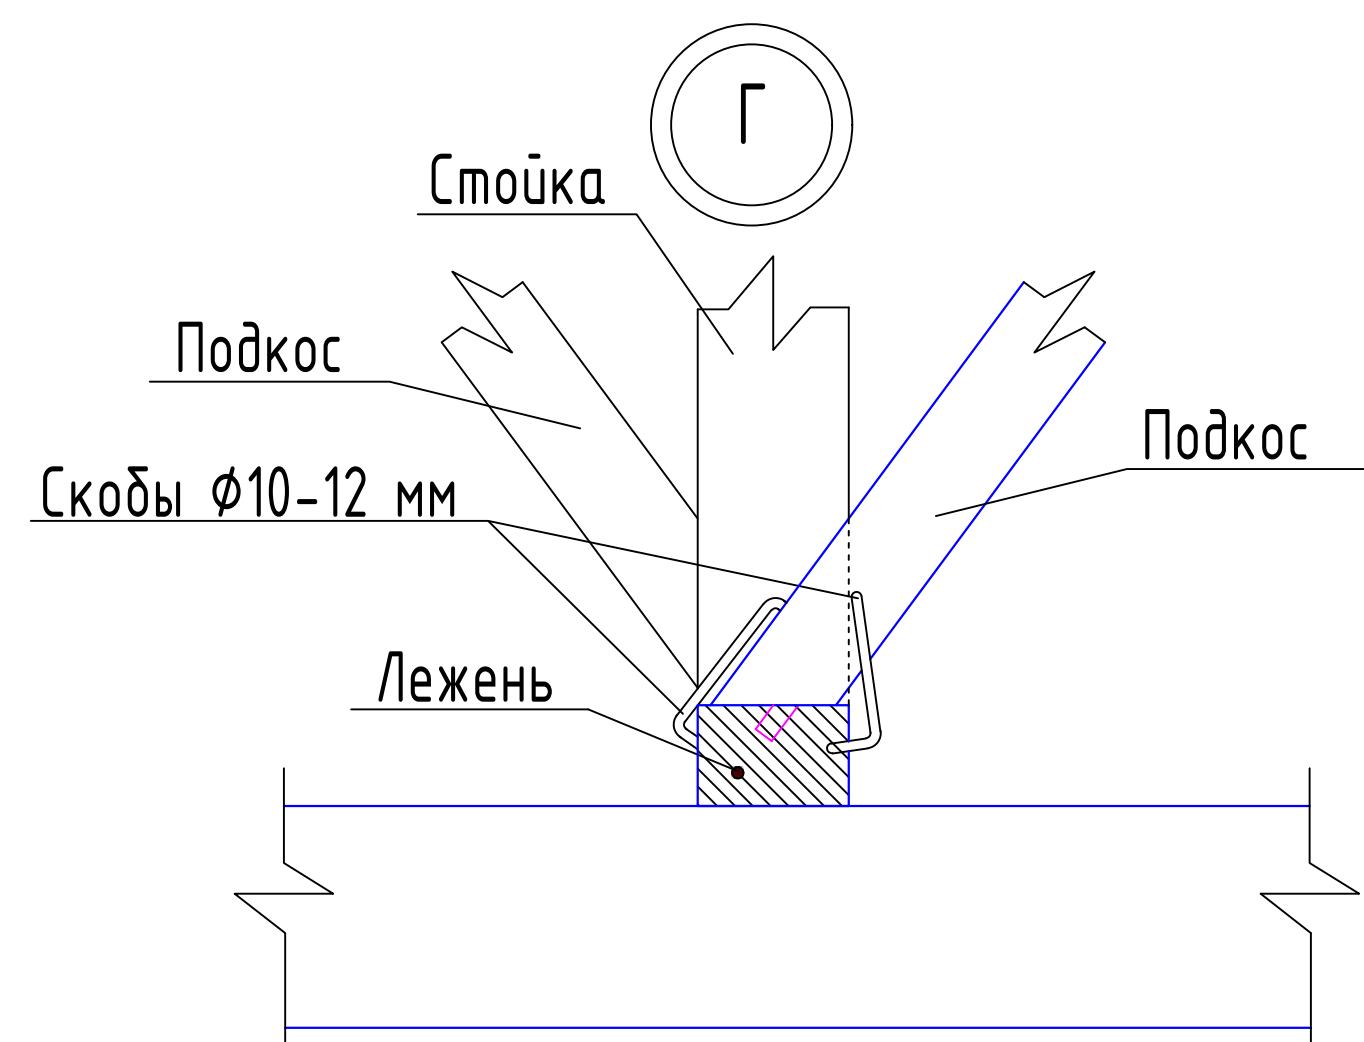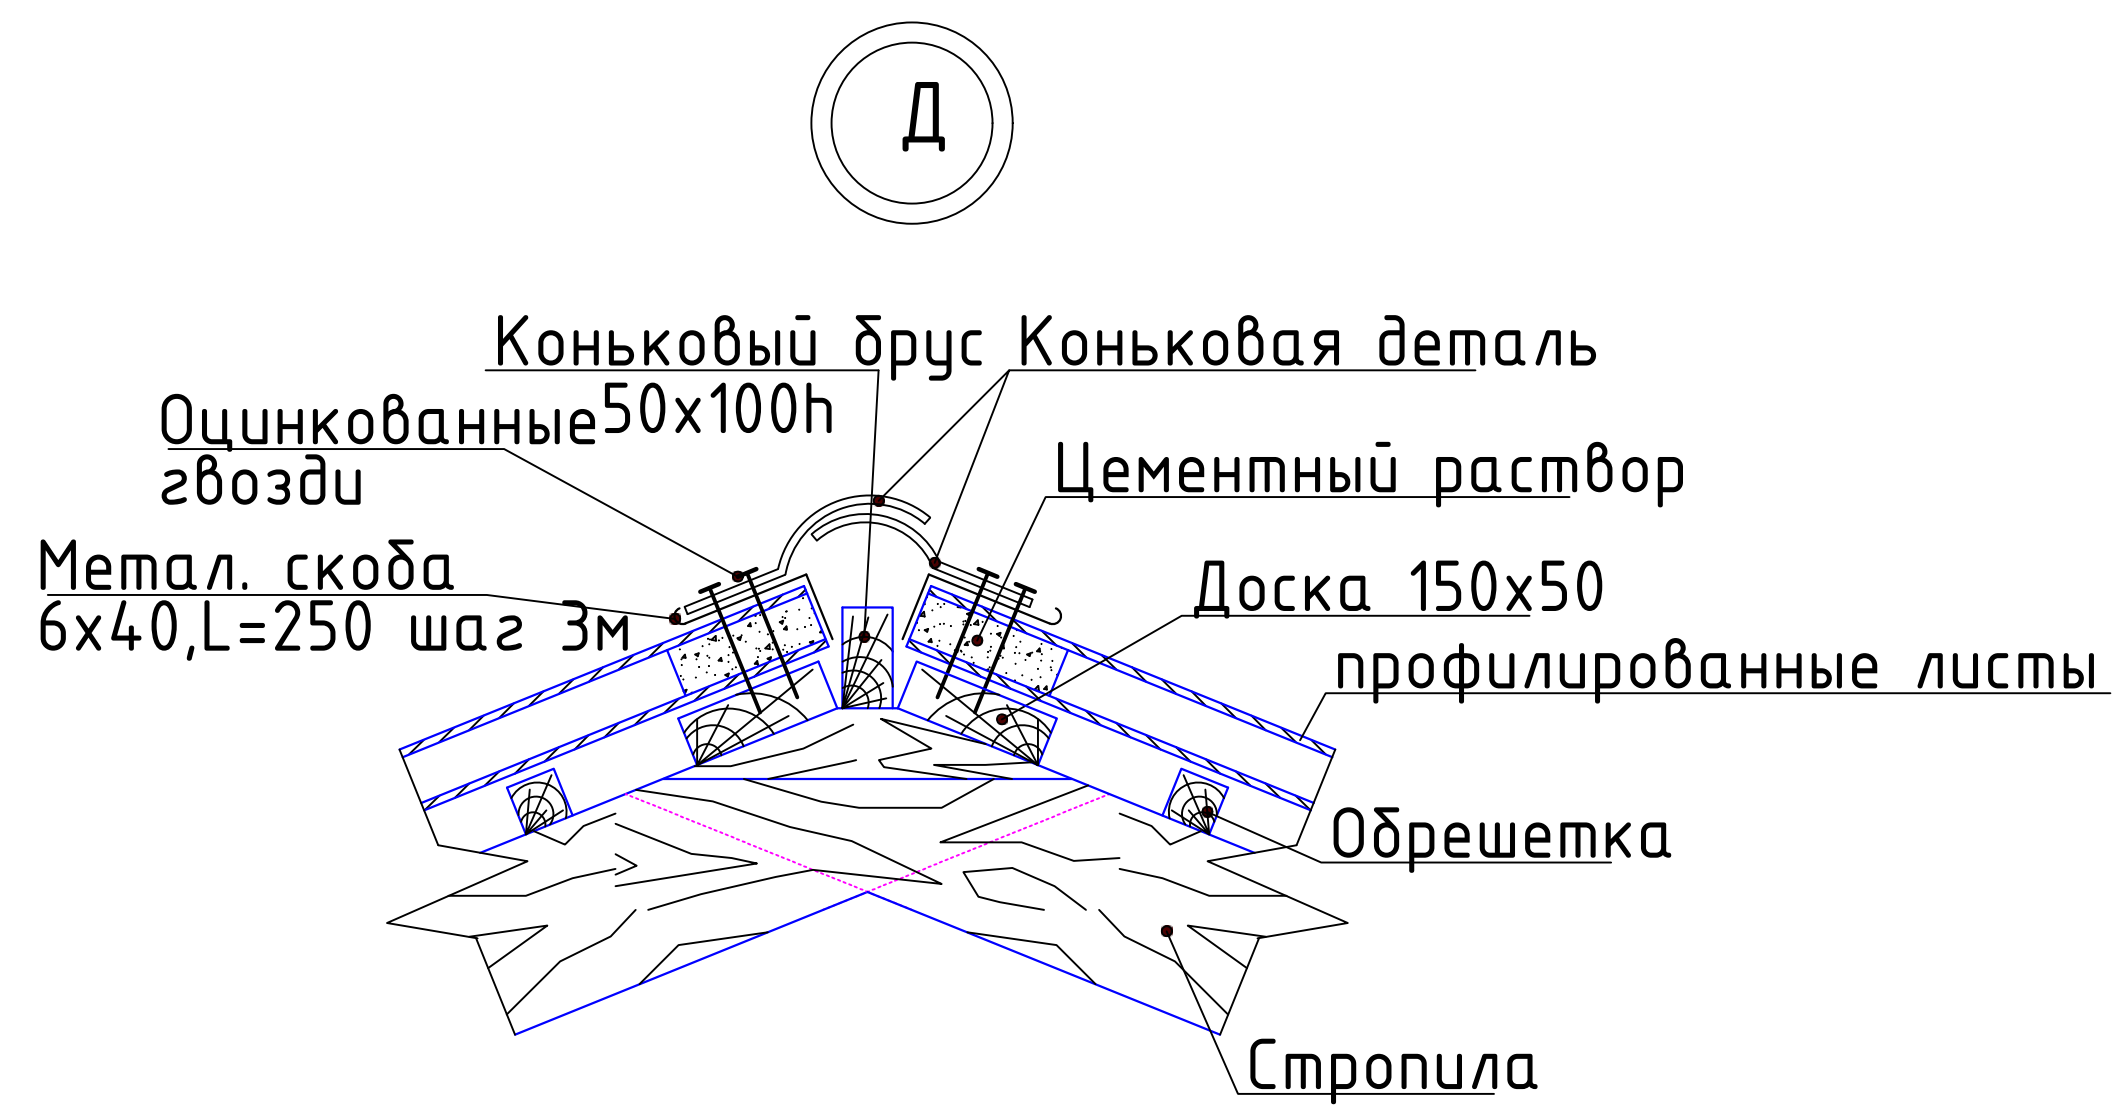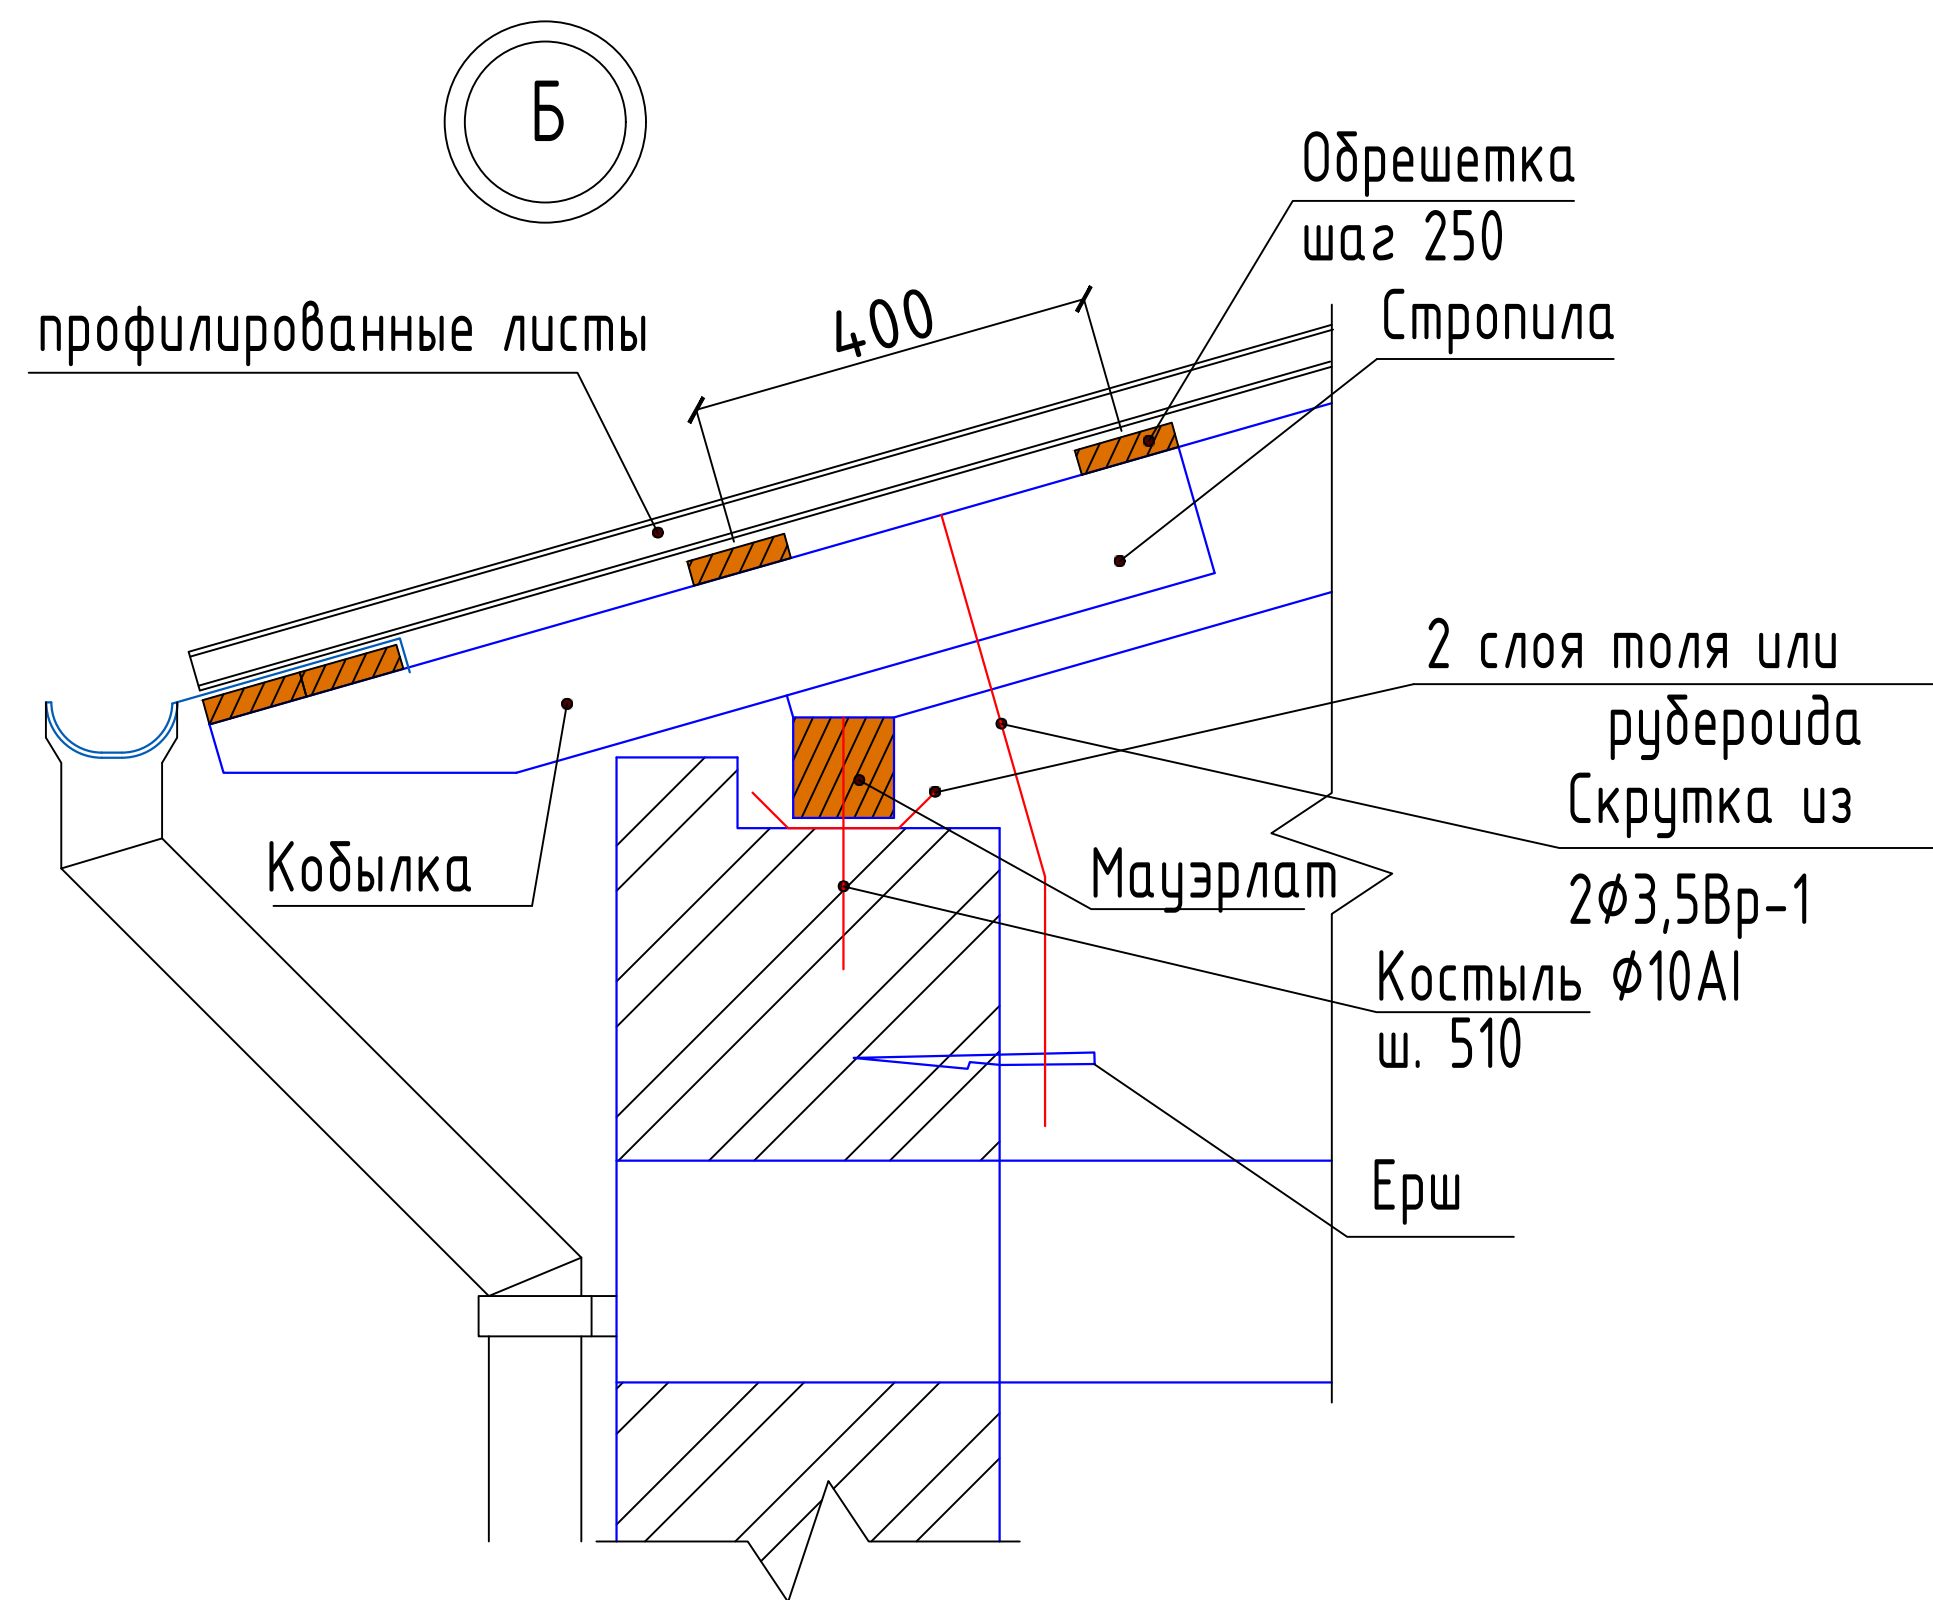

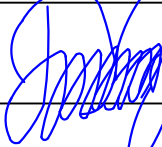						2026–y.				AC	
						Jizzax viloyati Zarbdor tumani Nurafshon MFYdagi 7–maktabni mukammal taʼmirlash					
Oʻzg.	Dona	Var.	Buyur.	Imzo	Sana						
BoshMuh.	F.Jamolov					Nazorakt punkti	Bosqich	V a r a q	Varaqlar		
Bajardi	J.Narzullayev						Ishchi loyiha	14	16		
Tekshirdi	B.Fayziqulov										
						Узлы по кровле.		“IMKON LOYIHA” MCHJ. Jizzax 2026 y.			

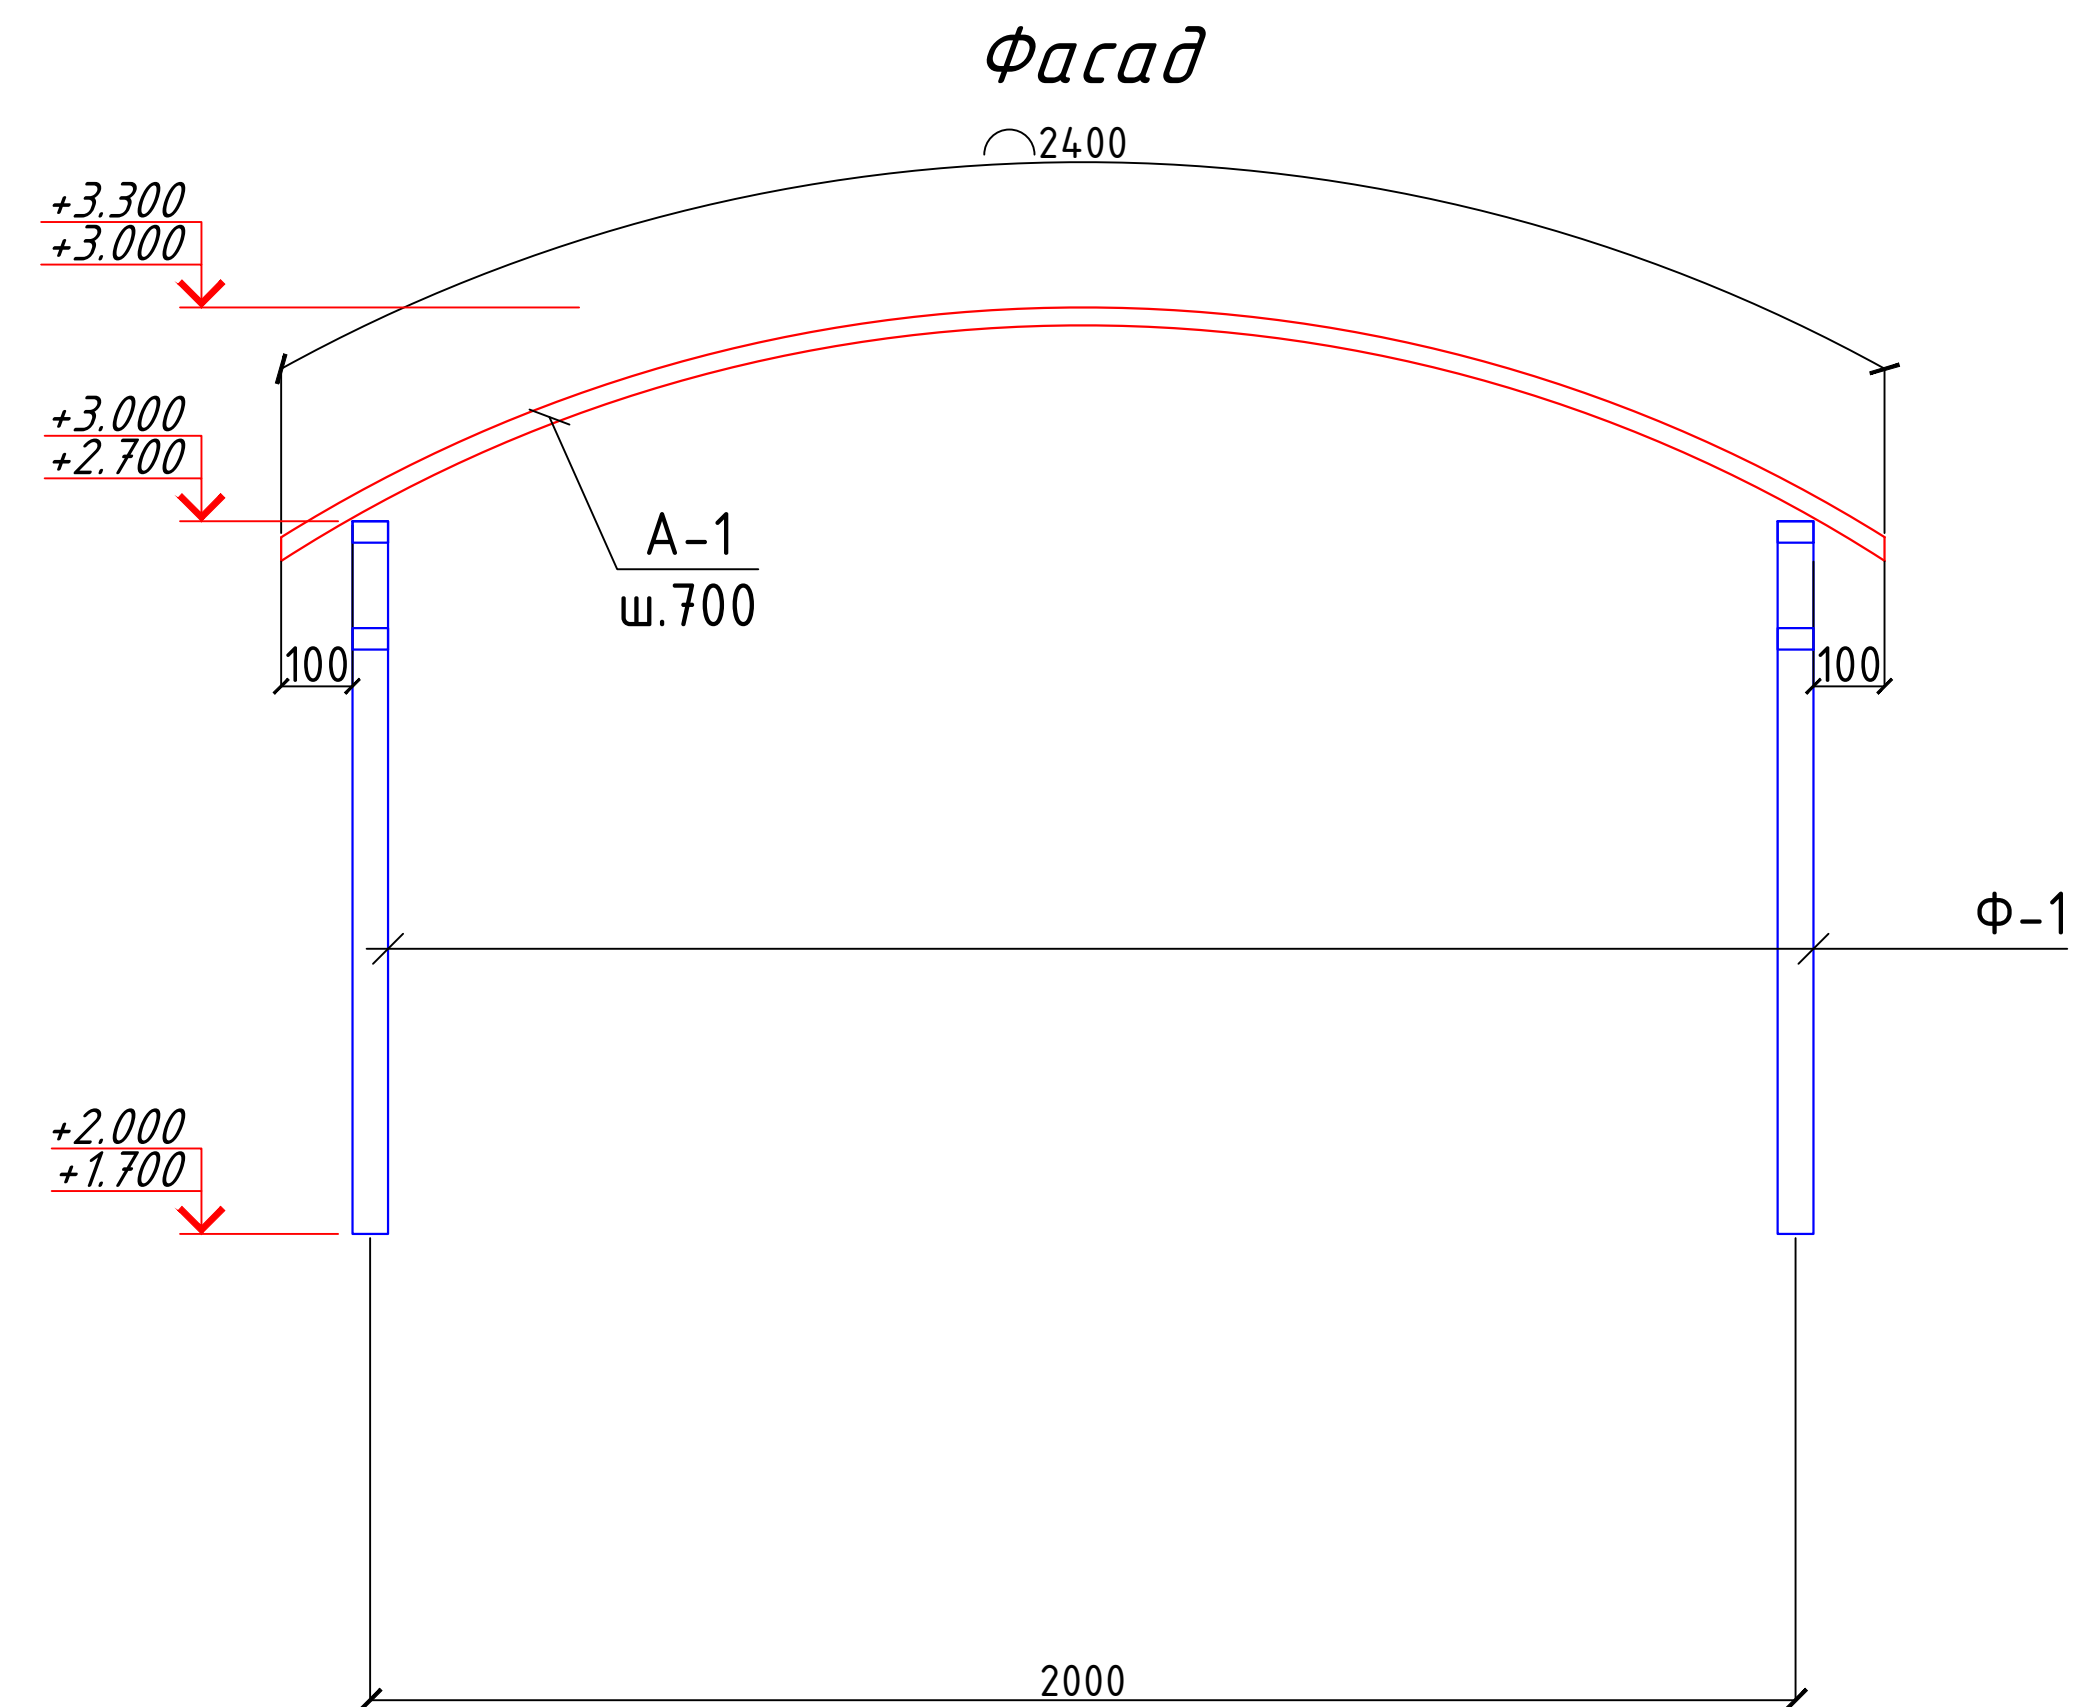

План

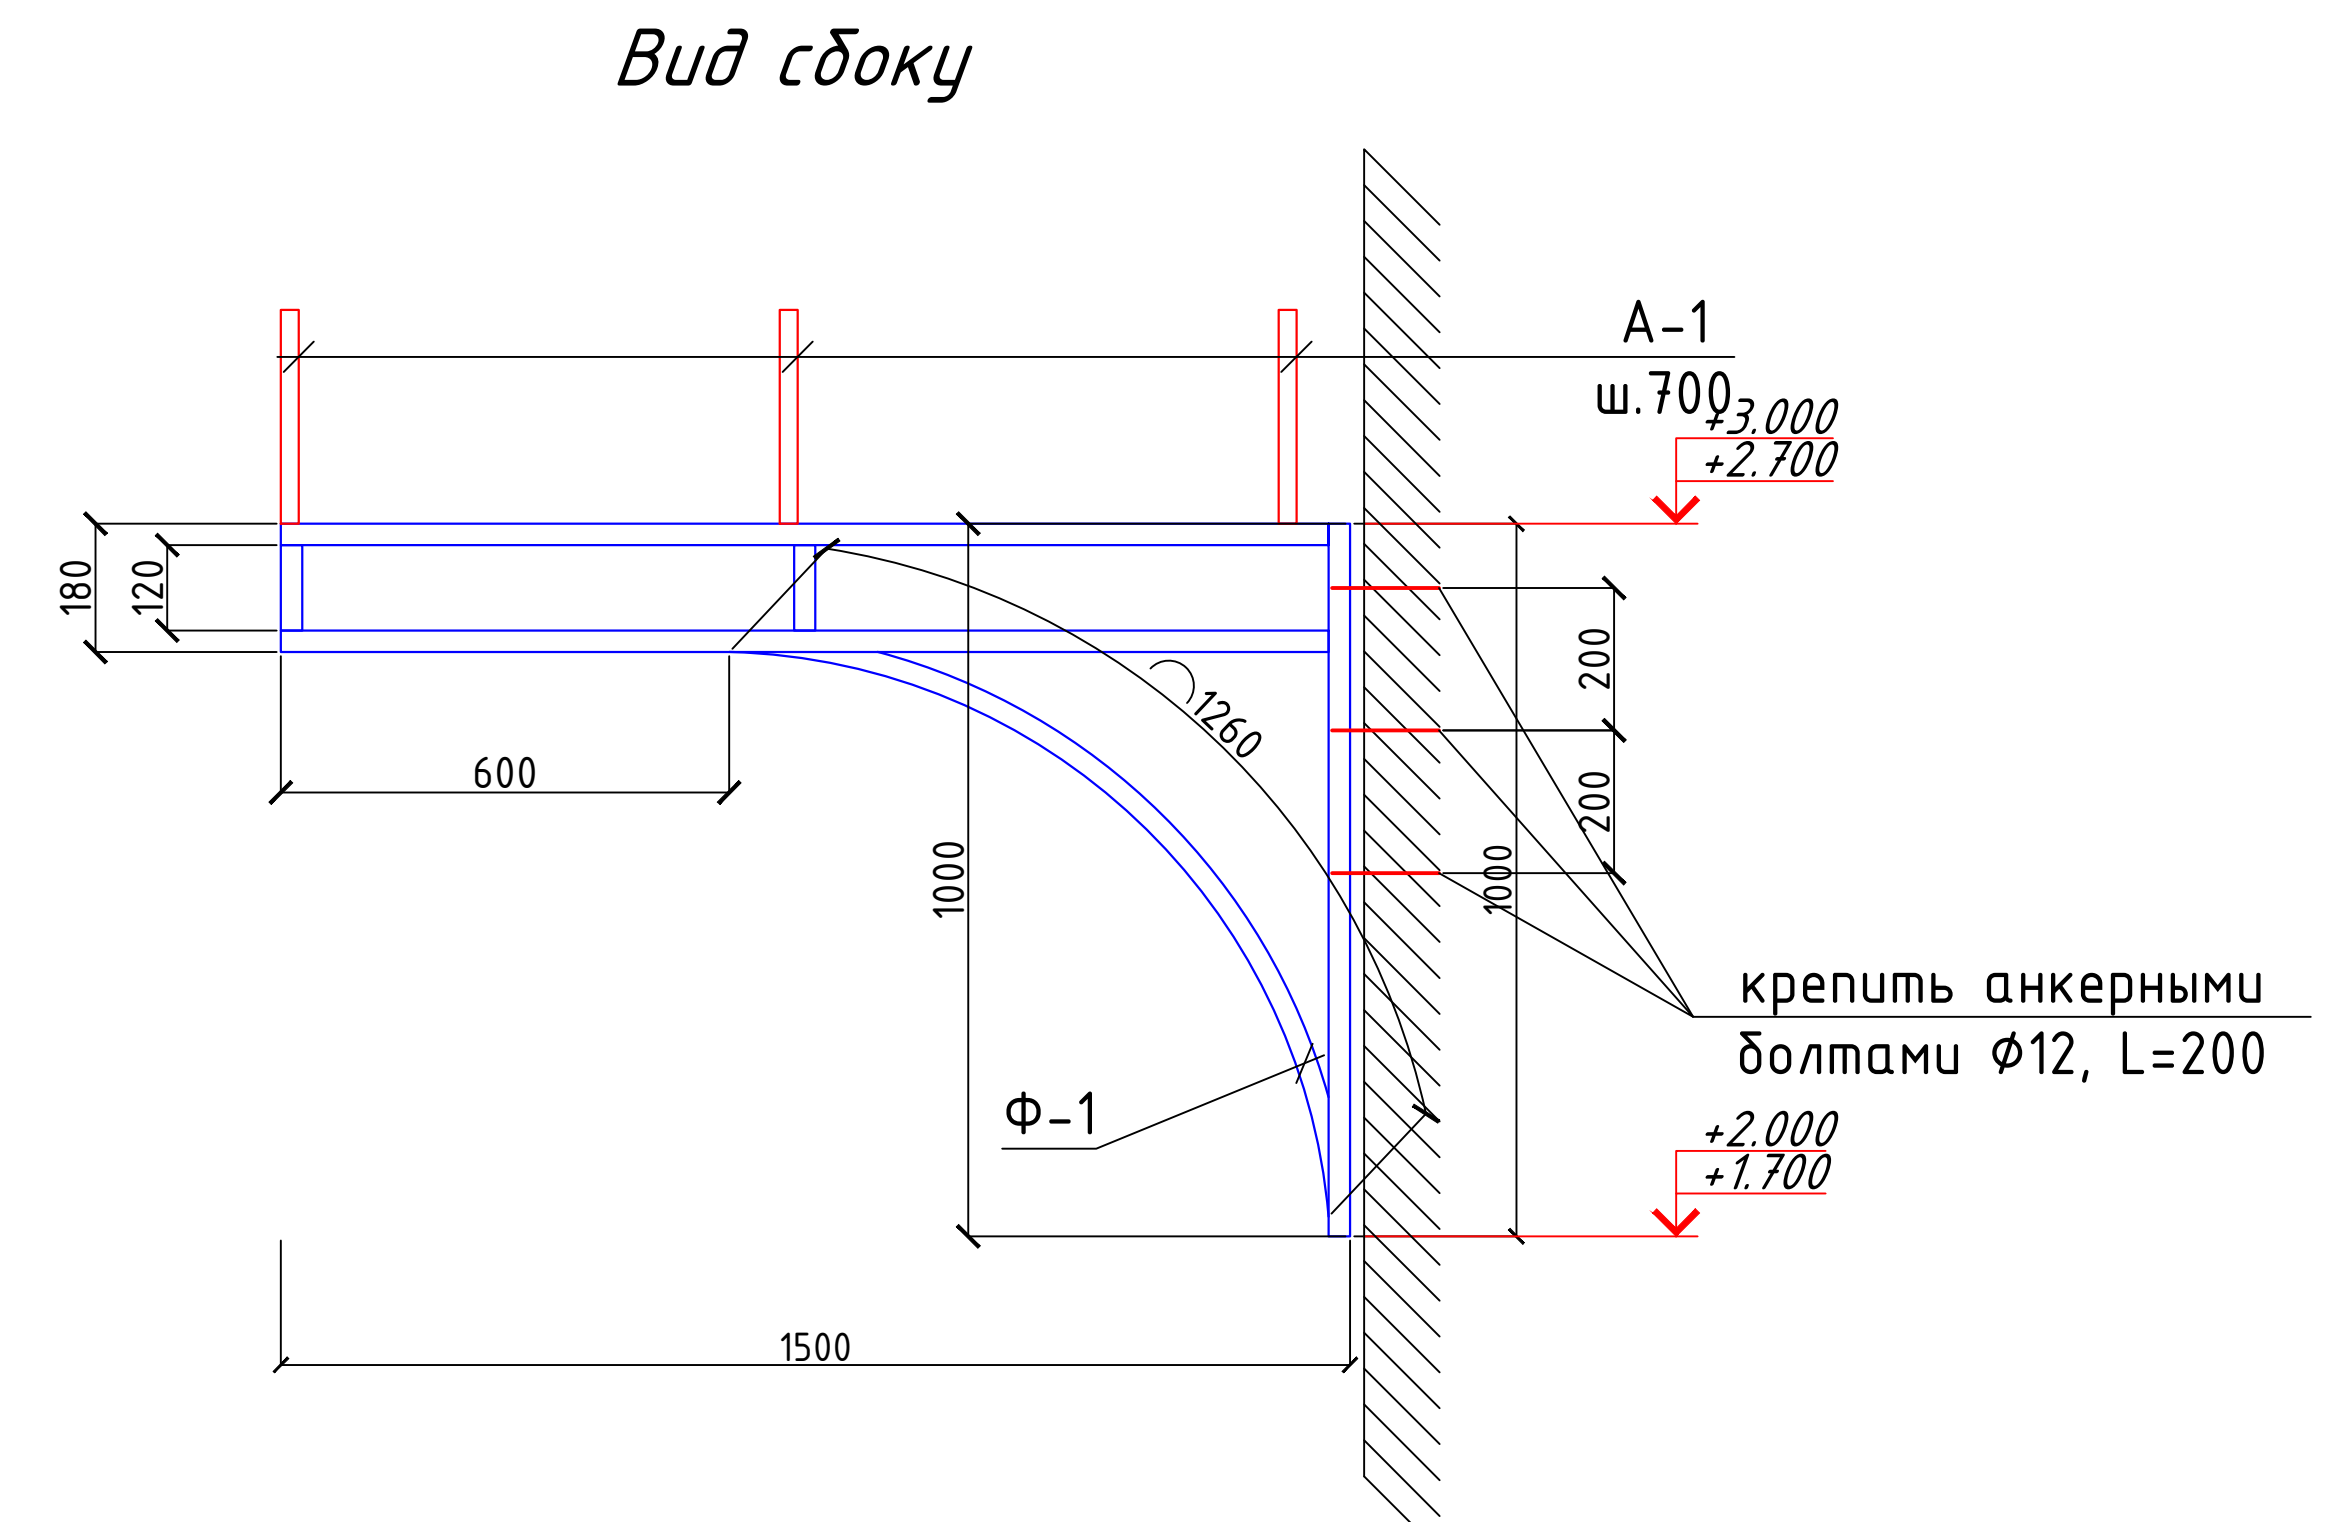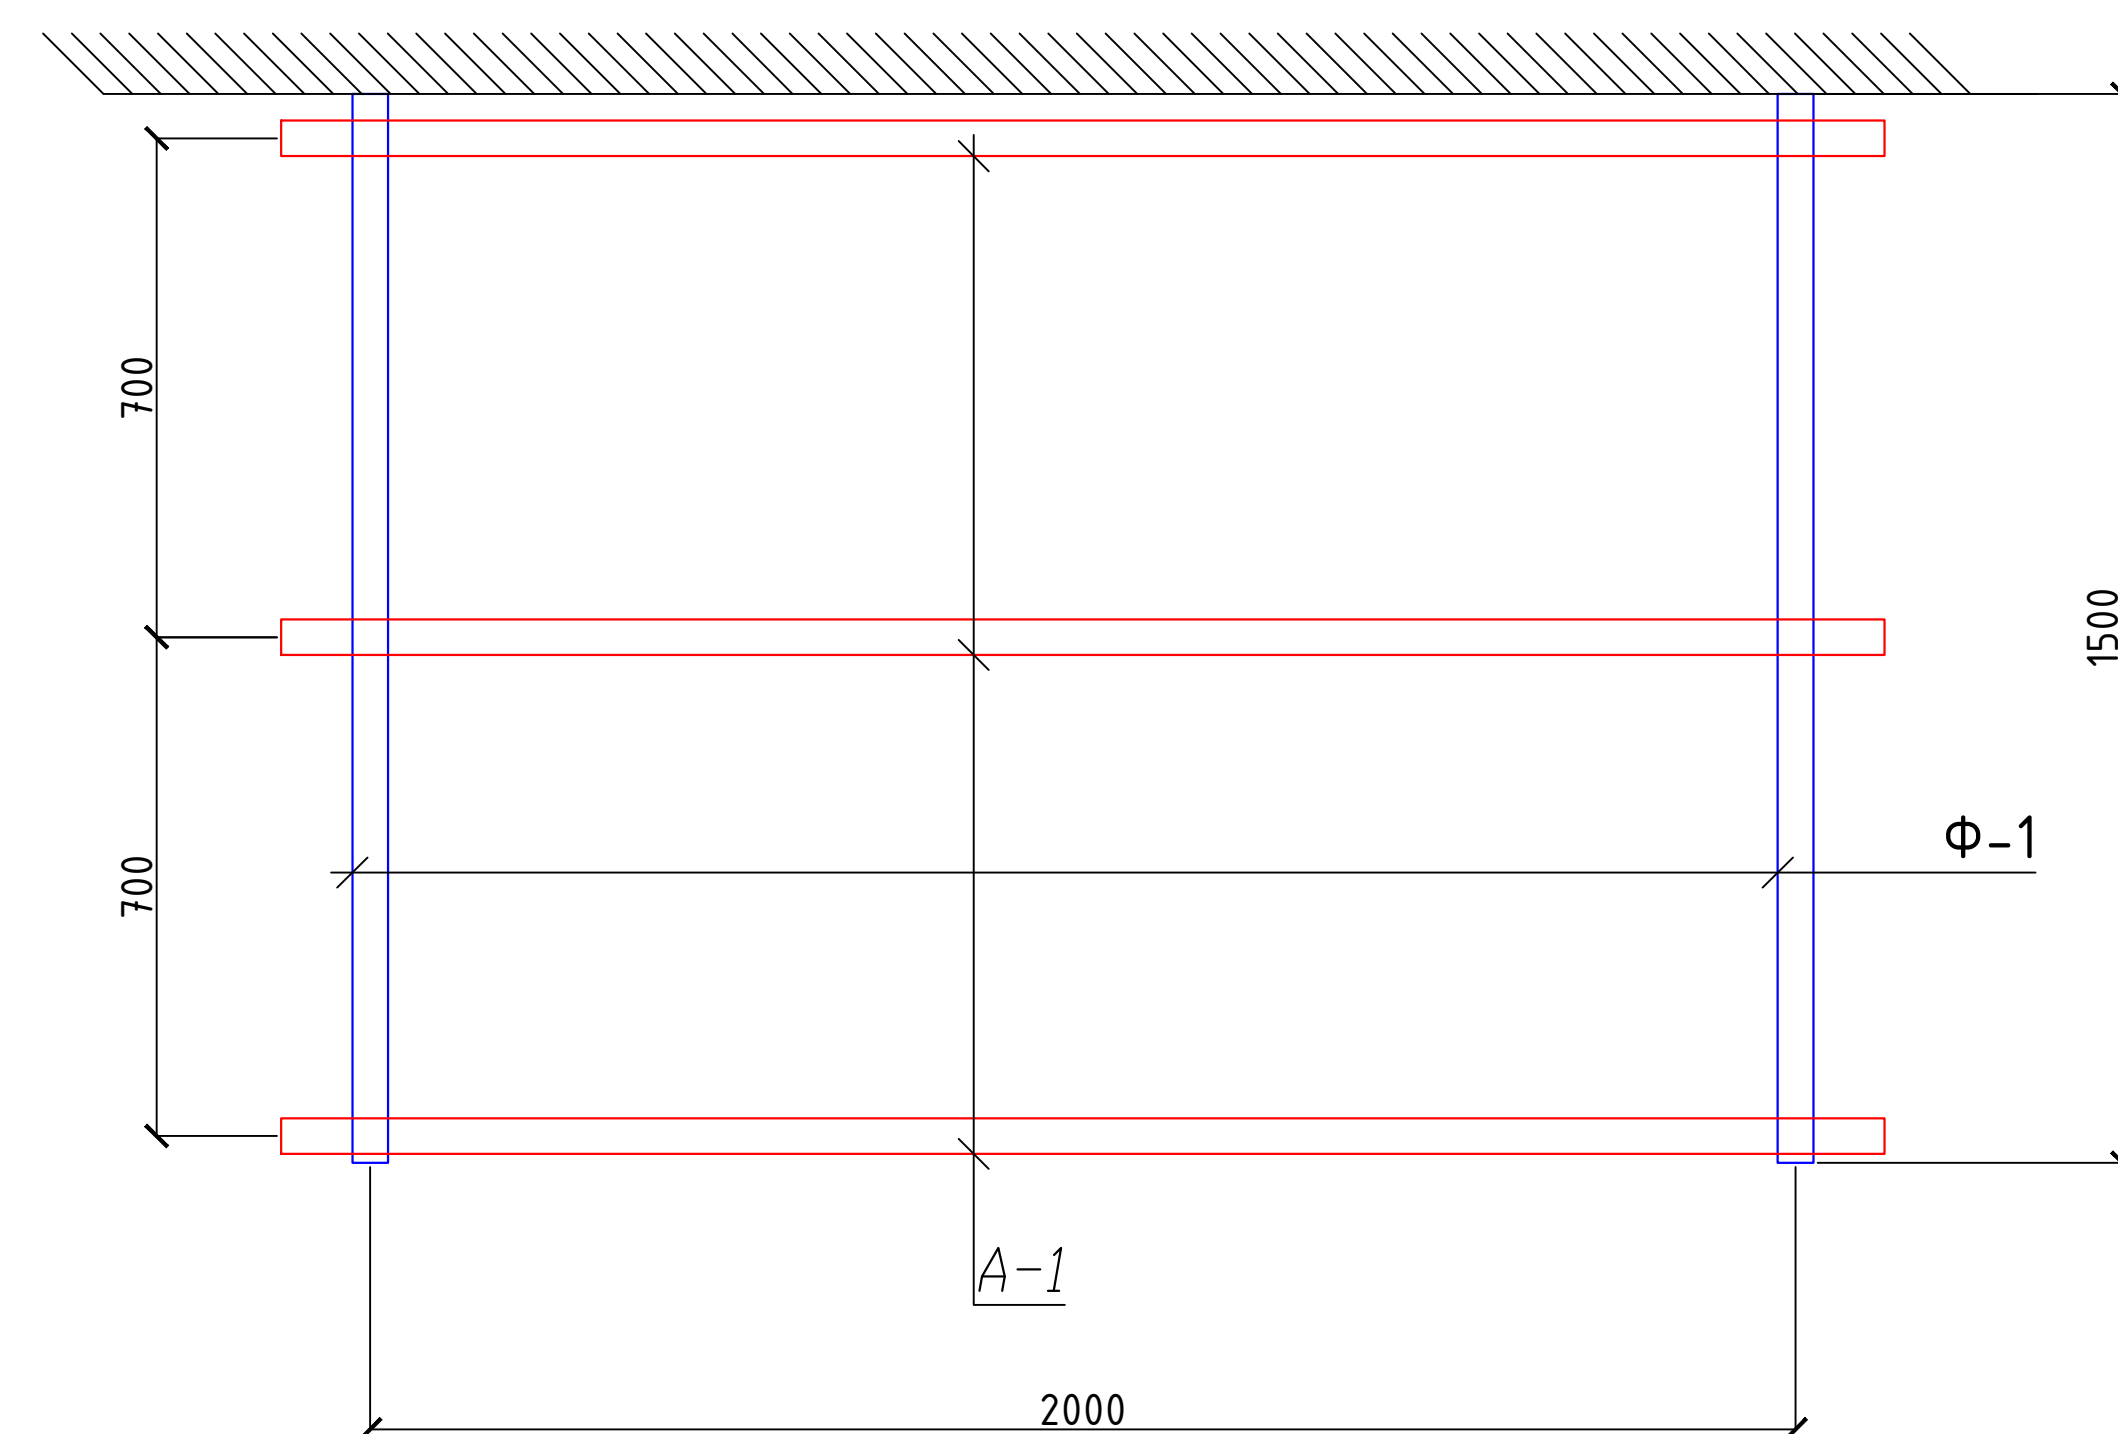

1. Сварку производить электродами Э-42 по ГОСТ 9467-75. Высоту катета сварных швов принять равной минимальной толщине свариваемых элементов. Длина шва по длине сопряжения.
2. Все металлические элементы после сварки должны быть очищены и окрашены эмалью ПФ-115 ГОСТ 6465-76 в цвет козырька за 2 раза по грунтовке ГФ-021 ГОСТ 25129-82.
3. Покрытие козырька выполнить плитой канальной из поликарбоната типа "Lexan GR1210" толщиной 20 мм. Крепление плиты к квадратной арматуре выполнить винтами М6х40 по ГОСТ 17473-72.
4. В квадратной арматуре поз. А-1 предварительно просверлить отверстия $\Phi 6$ мм с шагом 300 мм для крепления канальной плиты. Количество отверстий – 8шт.
5. Торец и нижнюю часть козырька зашить сайдингом из профиля ПВХ –5.4 п.м.
6. Примыкание козырька к наружной стене промазать силиконовой мастикой по всей длине.


Спецификация расхода материалов на козырек Кз1 (1шт)

Поз.	Обозначение	Наименование	Кол.	Масса ед.,кг.	Примечание
Ф-1	Данный лист	Ферма Ф-1	2	15.90	31.80
1	ГОСТ 8545-80	Труба  40x30x3, L=п.м.	5.5	2.89	
А-1	ГОСТ 2591-82*	 25x25, L=2400	3	11.78	35.34
	ГОСТ Р 50744-85	Проф.лист с полимерным покрытием	3.60	м2	
	эмалью ПФ-115 ГОСТ 6465-76 в цвет козырька за 2 раза по грунтовке ГФ-021 ГОСТ25129-82.		2.26	м2	

						2026–y.				AC	
						Jizzax viloyati Zarbdor tumani Nurafshon MFYdagi 7-maktabni mukammal ta'mirlash					
O'zg.	Dona	Var.	Buyur.	Imzo	Sana						
BoshMuh.	F.Jamolov					Nazorat punkt			Bosqich	V a r a q	Varaqlar
Bajardi	J.Narzullayev								Ishchi loyiha	15	16
Tekshirdi	B.Fayziqulov										
						Козырек Кз1.				“IMKON LOYIHA” MCHJ Jizzax 2026 y.	


Спецификация материалов на крыльцо 1 шт

Поз.	Обозначение	Наименование	Кол.	Масса ед.,кг.	Примечание
		Крыльцо Кр1		.	1
С-1	РСТ Уз866-98 Сетка 4С	8АII-150 8АI-150 м2	4.0	5.53	22.12
		Бетон кл.В15			0.325м ³

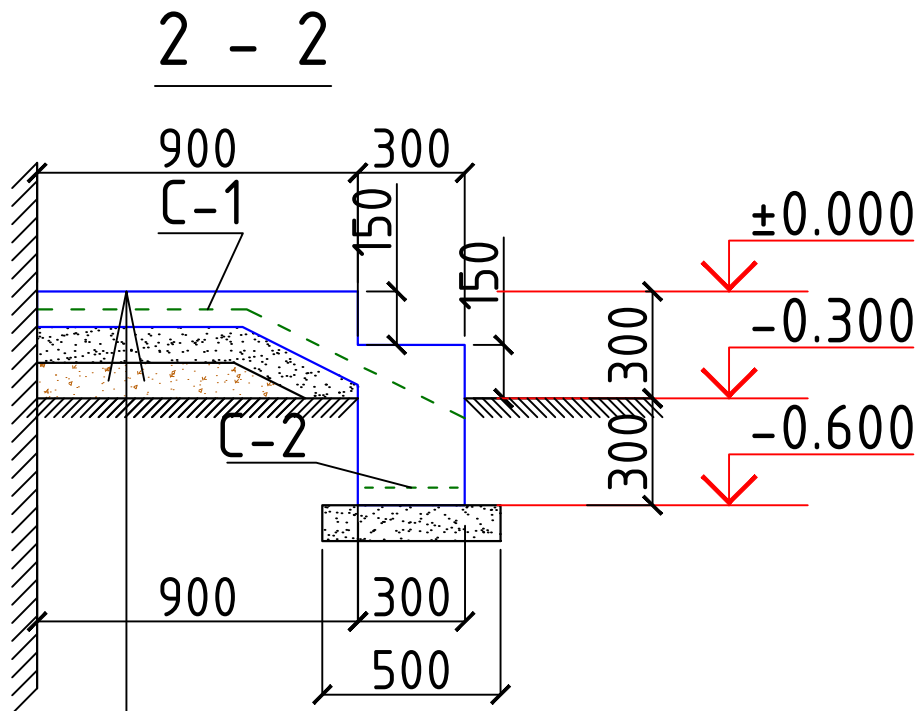

Керамическая плитка на спецрастворе.
Бетон кл. В15 армированный сеткой С-1 -150мм.
Щебеночная подготовка -100мм.
Уплотненный грунт

- Данный лист смотреть с листом АС-5.
- Сетки выполнять контактно-точечной сваркой, либо вязанными, согласно РСТУз 866-98.
- Сварку элементов ограждения выполнять электродами Э42А. Сварные швы толщиной 6мм по длине касания.
- Металлические элементы и сварные швы окрасить эмалью ПФ115 за 2 раза по грунтовке ПФ170.

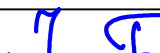						2026-y.	AC				
						Jizzax viloyati Zarbdor tumani Nurafshon MFYdagi 7-maktabni mukammal ta'mirlash					
0'zg.	Dona	Var.	Buyur.	Imzo	Sana	Nazorakt punkti	Bosqich	V a r a q	Varaqlar		
BoshMuh.	F.Jamolov						Ishchi loyiha	16	16		
Bajardi	J.Narzullayev										
Tekshirdi	B.Fayziqulov					Крыльцо Кр1.	 "IMKON LOYIHA" MCHJ Jizzax 2026 y.				