

Экспликация


Лист	Наименование	Примеч.
1	Общие данные	BR -1.
2	Ситуационный генплан	BR -2.
3	Топосёмка	BR -3.
4	Генплан благоустройства и дорожных покрытий	BR -4.
5	Схема расположения ограждения	BR -5.
6	Разбивочный генплан зданий и сооружения	BR -6.
7	Генплан разбивочный дороги и площадек	BR -7.
8	Генплан вертикальной планировки и ирригации	BR -8.
9	Генплан по противопожарным мероприятиям	BR -9.
10	Сводный план инженерных ситей	BR -10.

Ведомость ссылочных и прилагаемых документов

Лист	Наименование	Примеч.
ШНҚ 2.07.01-23	Планирование развития и застройки территорий городских и сельских населенных пунктов	
ГОСТ-21.508-20	Генеральные планы предприятий, сооружений и жилищно-гражданских объектов	
РСТ Уз 21.204-20	Условные графические обозначения и изображения элементов генеральных планов и сооружений транспорта	
ГОСТ-21.102-79	Общие данные по рабочим чертежам	
ШНК 2.01.01-22	Климатические и физико-геологические данные для проектирования	
КМК 2.07.03-97	Ограждения территорий предприятий, зданий и сооружений	
ШНК 2.07.02-22	Проектирование среды жизнедеятельности с учетом потребностей инвалидов и маломобильных групп населения	
ШНК 2.01.02-04	Пожарная безопасность зданий и сооружений	



Проектируемая территория

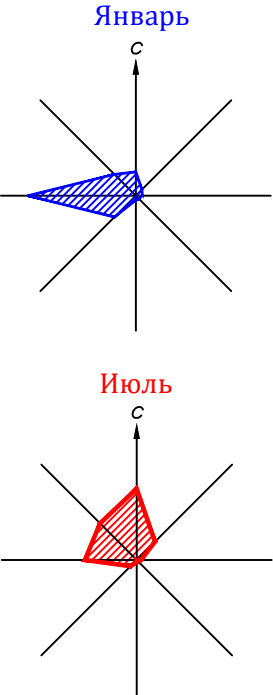

Проект отвечает требованиям действующих нормативных документов, правил инструкции и государственных стандартов

Главный инженер проекта:  F.Jamolov

TUSHUNTIRISH YOZUVI

Jizzax viloyati Zarbdor tuman, Nurafshon MFY hududida 7-son maktabni mukammal ta`mirlash
Umumiy ma'lumotlar

Ishchi loyiha Jizzax viloyati Qurilish bosh boshqarmasi tomonidan tasdiqlangan loyiha topshirig'iga asosan ishlab chiqilgan bo'lib, "2026-02-26 17:36" dagi №1708-1708220-257234sonli hujjatga muvofiq tayyorlangan hamda M 1:500 masshtabdagi topografik suratga olish ishlari asosida bajarilgan.

Obyekt Jizzax viloyati Zarbdor tuman, Nurafshon MFY hududida, aholi yashash punkti chegarasida joylashgan.
Yer uchastkasining umumiy maydoni -- _____ ga (_____ m²).

Qurilishning maqsadi va vazifasi

Loyihalashdan maqsad maktabni mukammal ta`mirlash.

Loyihalanayotgan inshootlarning tarkibi va hajmi

Yozgi ayvon;

Ko'mir uchun konteyner;

Issiqlik punkti;

Iqlimiy va muhandislik-geologik sharoitlar

Iqlimiy zona -- 25.1-S

O'rtacha yillik harorat -- +25,1 °C

Eng yuqori harorat -- +45 °C

Eng past harorat -- -20 °C

Asosiy shamol yo'nalishlari:

iyun-avgust -- shimoli-sharq (ShSh);

dekabr-fevral -- sharq (Sh).

Bosh reja va obodonlashtirish

Yer uchastkasi ko'pburchak shaklga ega. Uchastka chegaralari:

shimol tomondan -- mavjud binolar bilan;

janub tomondan -- mavjud ko'cha bilan;

sharq tomondan -- mavjud ko'cha bilan;

g'arb tomondan -- mavjud ko'cha bilan chegaradosh.

Loyihada hududni obodonlashtirish nazarda tutilgan:

eni kamida 3,5 m bo'lgan sement-beton yo'llar qurish;

taktil belgilari va yorug'lik qaytaruvchi bo'yoq bilan belgilangan piyodalar yo'laklarini tashkil etish;

yong'inga qarshi qalqonlar, o'rindiqlar va chiqindi qutilarini o'rnatish;

buta va maysazorlar ekish orqali hududni ko'kalamzorlashtirish.

Muhandislik tarmoqlari

Loyihada qurilish hududiga to'g'ri keladigan mavjud yer osti va yer usti muhandislik kommunikatsiyalarini ko'chirish yoki demontaj qilish nazarda tutilgan. Maydonlarni yoritish energiya tejamkor yoritish moslamalari orqali amalga oshiriladi.

Yong'in xavfsizligi

Yong'inga qarshi qalqonlar, erkin harakatlanish yo'laklari va yong'in texnikasi uchun kirish yo'llari ta'minlanadi. Hududni yoritish СНиП talablari asosida amalga oshiriladi.


Ekologik va sanitariya talablari

Obyektni qurish va undan foydalanishda tabiatni muhofaza qilish, sanitariya-gigiyena va yong'in xavfsizligi talablariga qat'iy rioya qilinishi, atrof-muhitning ifloslanishiga yo'l qo'yilmasligi lozim.

Xulosa

Mazkur ishchi loyiha amaldagi qurilish me'yorlari, ГОСТ va СНиП talablariga muvofiq ishlab chiqilgan hamda texnik topshiriqqa to'liq mos keladi. Manfaatdor tashkilotlar bilan kelishilgandan so'ng loyiha amalga oshirishga joriy etiladi.

						2026–y.				ГП				
						Jizzax viloyati Zarbdor tumani Nurafshon MFYdagi 7-maktabni mukammal ta'mirlash								
O'zg.	Dona	Var.	Buyur.	Imzo	Sana	Bosh reja				Bosqich	Varaq	Varaqlar		
Bosh Muh.	F. Jamolov									Ishchi loyiha	1	11		
Bajardi	D. Ziyatov													
Tekshirdi	B. Fayziqulov					Общие данные				 "IMKON LOYIHA" MCHJ Jizzax 2026 y.				

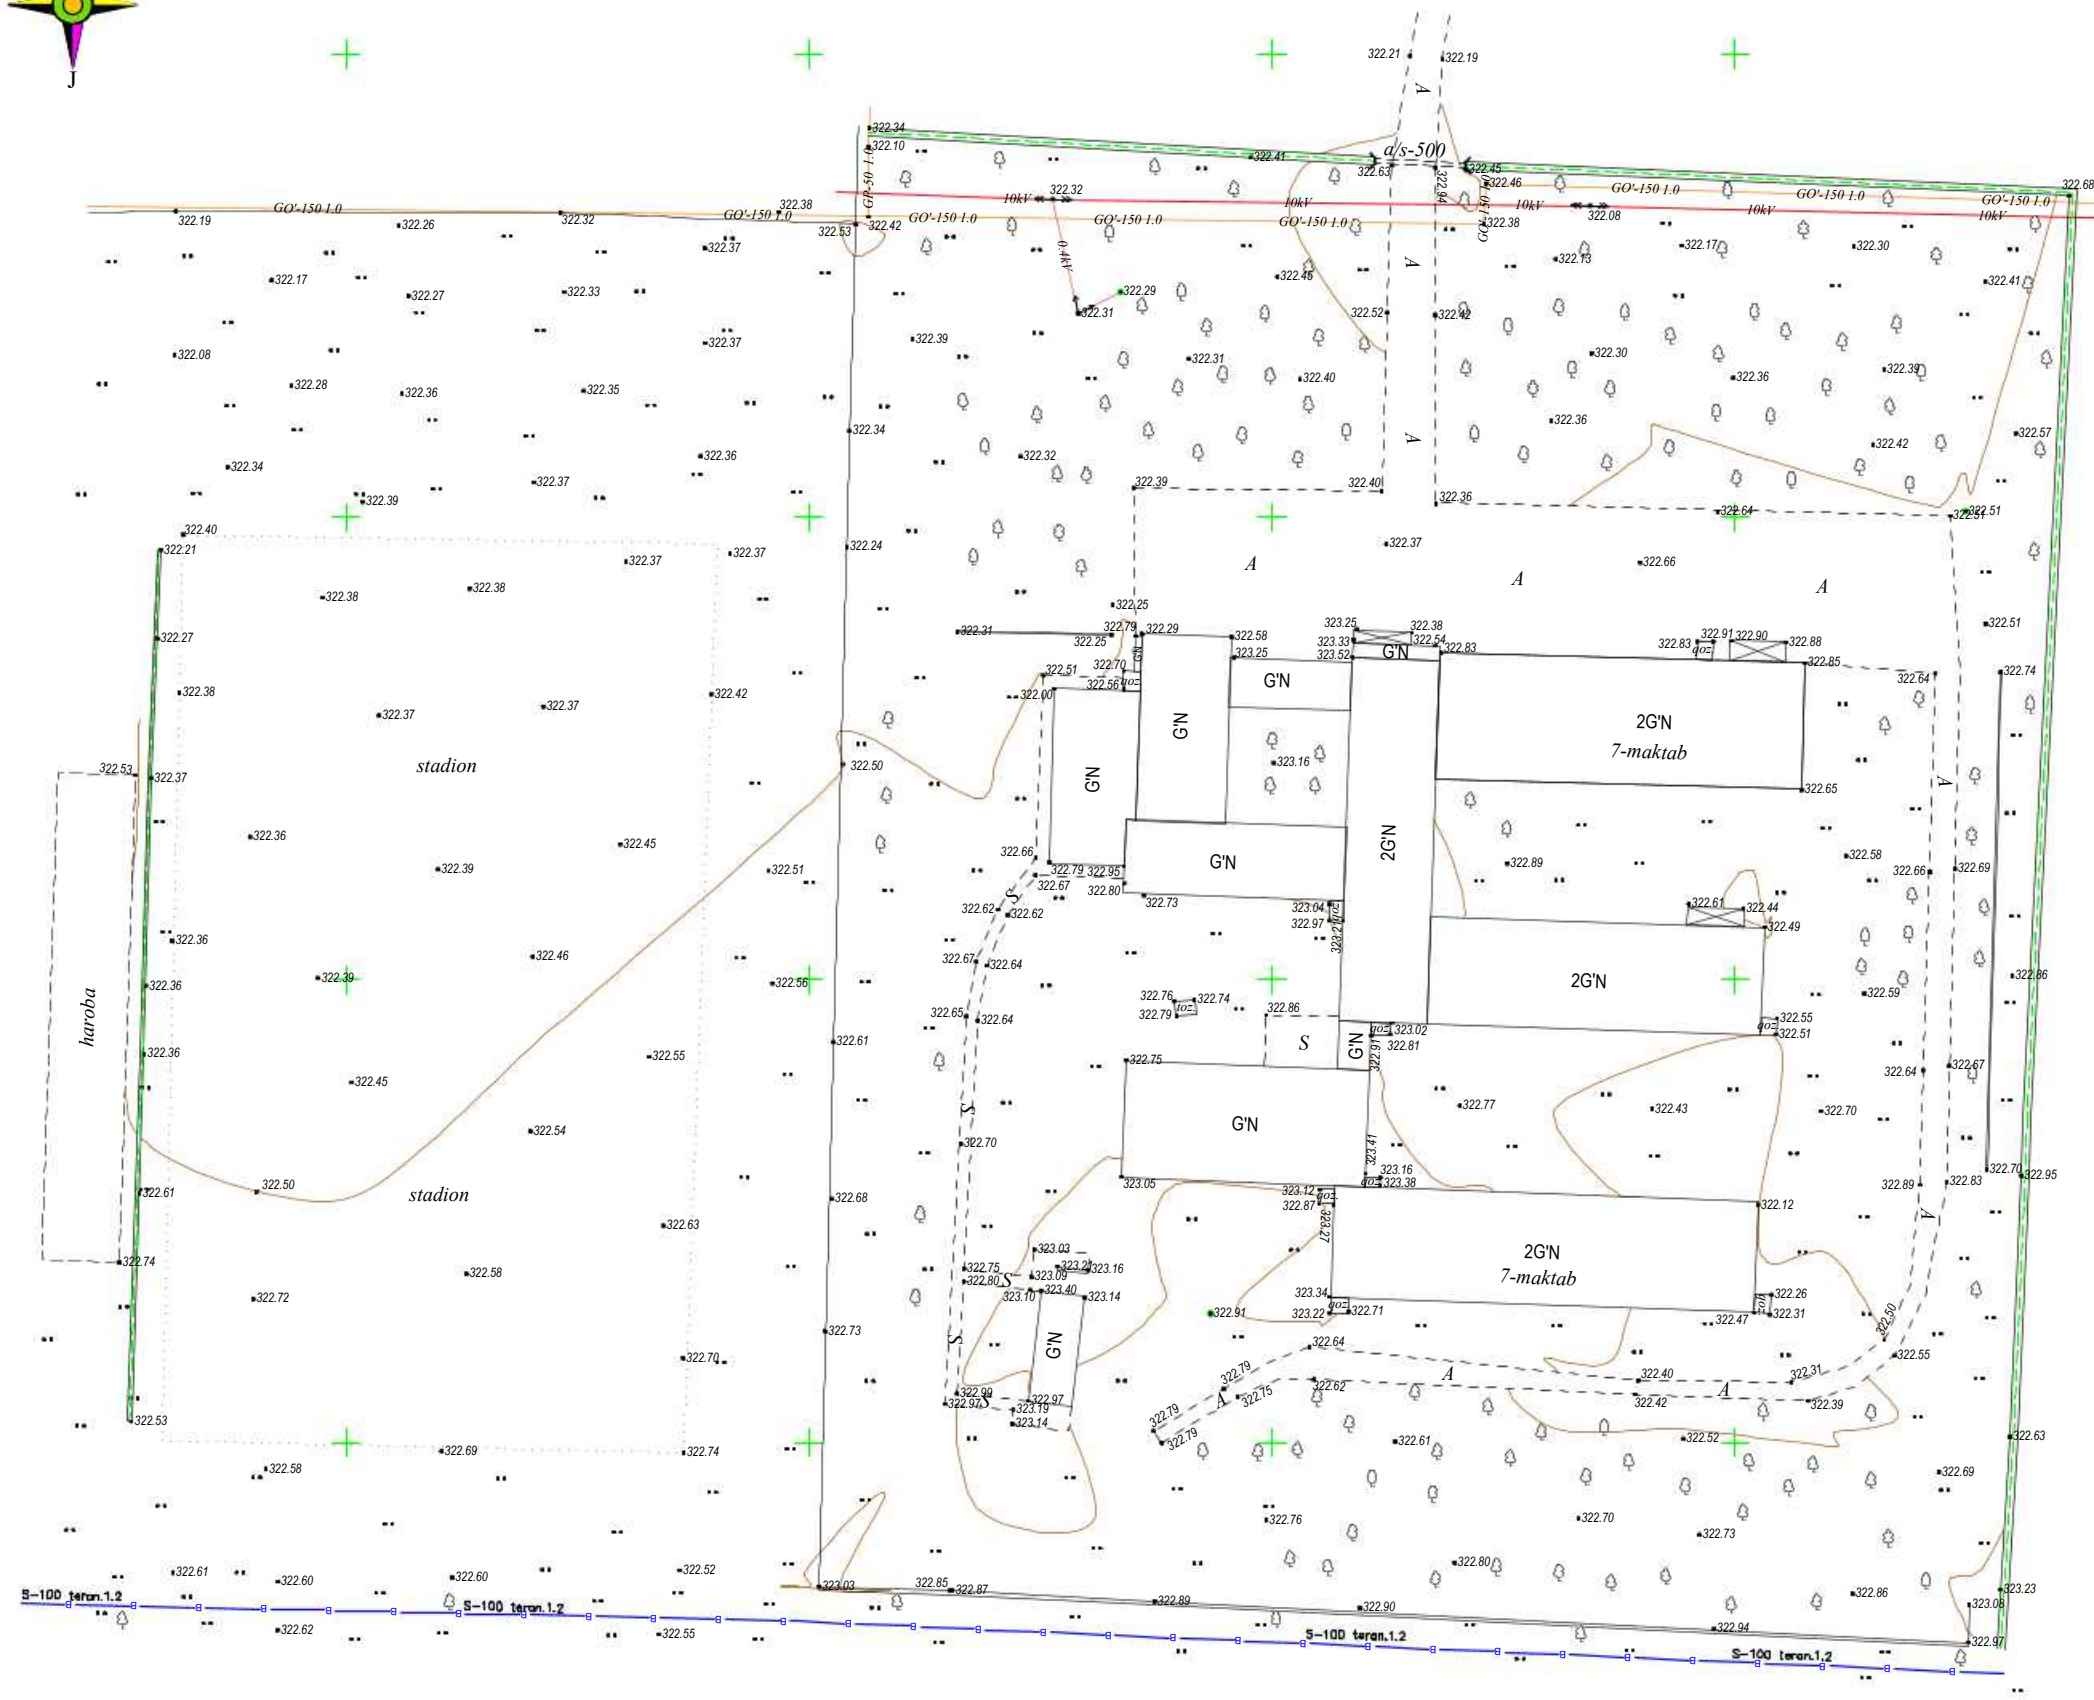

Mazkur topografik tasvir Vazirlar Mahkamasining 2025 yil 12 fevraldagi 85-son qarori talablariga muvofiq "Topografiya" ma'lumotlar bazasiga kiritilgan. Ro'yxatga olish raqami:



(Hujjat haqiqiylikini mobil telefon yordamida QR- kodni skaner qilish orqali tekshirish mumkin)



102684

Y.O.M.T. shartli belgilari	
	Suv tarmog'i
	Oqava suv tarmog'i
	Bosimli oqava suv tarmog'i
	Yomg'ir suvlari tarmog'i
	Gaz tarmog'i
	Drenaj tarmog'i
	Issiqlik quvvati tarmog'i
	Yuqori kuchli. elektr simi
	Past kuchli. elektr simi
	Tortuvchi elektr drenaji simi
	Aloqa simi

1. "Mualliflik huquqi va turdosh huquqlar to'g'risida"gi Qonunga muvofiq mazkur mualliflik mahsuloti ishlab chiqaruvchi bilan kelishmasdan to'liq yoki qisman ko'paytirilishi, chop etilishi, tarqatilishi, shuningdek uchinchi tomonga berilishi mumkin emas va mualliflik huquqlarining buzilishi O'zbekiston Respublikasining amaldagi qonunchiligiga muvofiq javobgarlikka tortilishiga sabab bo'ladi.				M.O'.	Buyurtmachi: "Jizzax viloyati hokimligi yagona buyurtmachi xizmati injineri kompaniyasi" DUK		Inventar №1043
2. Ushbu mahsulotni O'zbekiston Respublikasi norezidentlariga taqdim etish faqatgina O'zbekiston Respublikasi Vazirlar Mahkamasining ruxsati bilan amaldagi qonunchilikka muvofiq belgilangan tartibda amalga oshiriladi.					Obyekt: Jizzax viloyati Zarbdor tumanida joylashgan 7-maktabni mukammal tamirlash.		Shartnoma №113-2559
3. Pudratchi (buyurtmachi) yer qazish ishlarini boshlashdan oldin albatta muhandislik kommunikatsiyalarini ekspluatatsiya qiluvchi tashkilotlar vakillarini chaqirishlari shart.					Bosqich	Varaq	Varaqlar soni
Lavozim	F.I.SH.	Imzo	Sana	Topografik tasvir Mashtab 1:500 1942-yil koordinatalar tizimi Boltqibo'yi balandliklar tizimi Rel'yef kesimi oraliqi 0.5 m	© "O'ZGASHKLITI" MCHJ		
Bosh direktor o'rinbosari	Tadjiboyev I.				1		
Texnik nazorat yetakchi mutax	Rijkova T.L.				1		
Texnik nazorat yetakchi mutax	Pavlenko Ye.I.				1		
Bo'lim boshlig'i	Raxmatov M.				1		
Partiya boshlig'i	Djabborov I.U.				1		
yer osti	Abdusalimov H.				1		
yer osti	Eshpo'latov A.			1			
Tahrirlovchi				1			
Operator	Salimov N.			1			

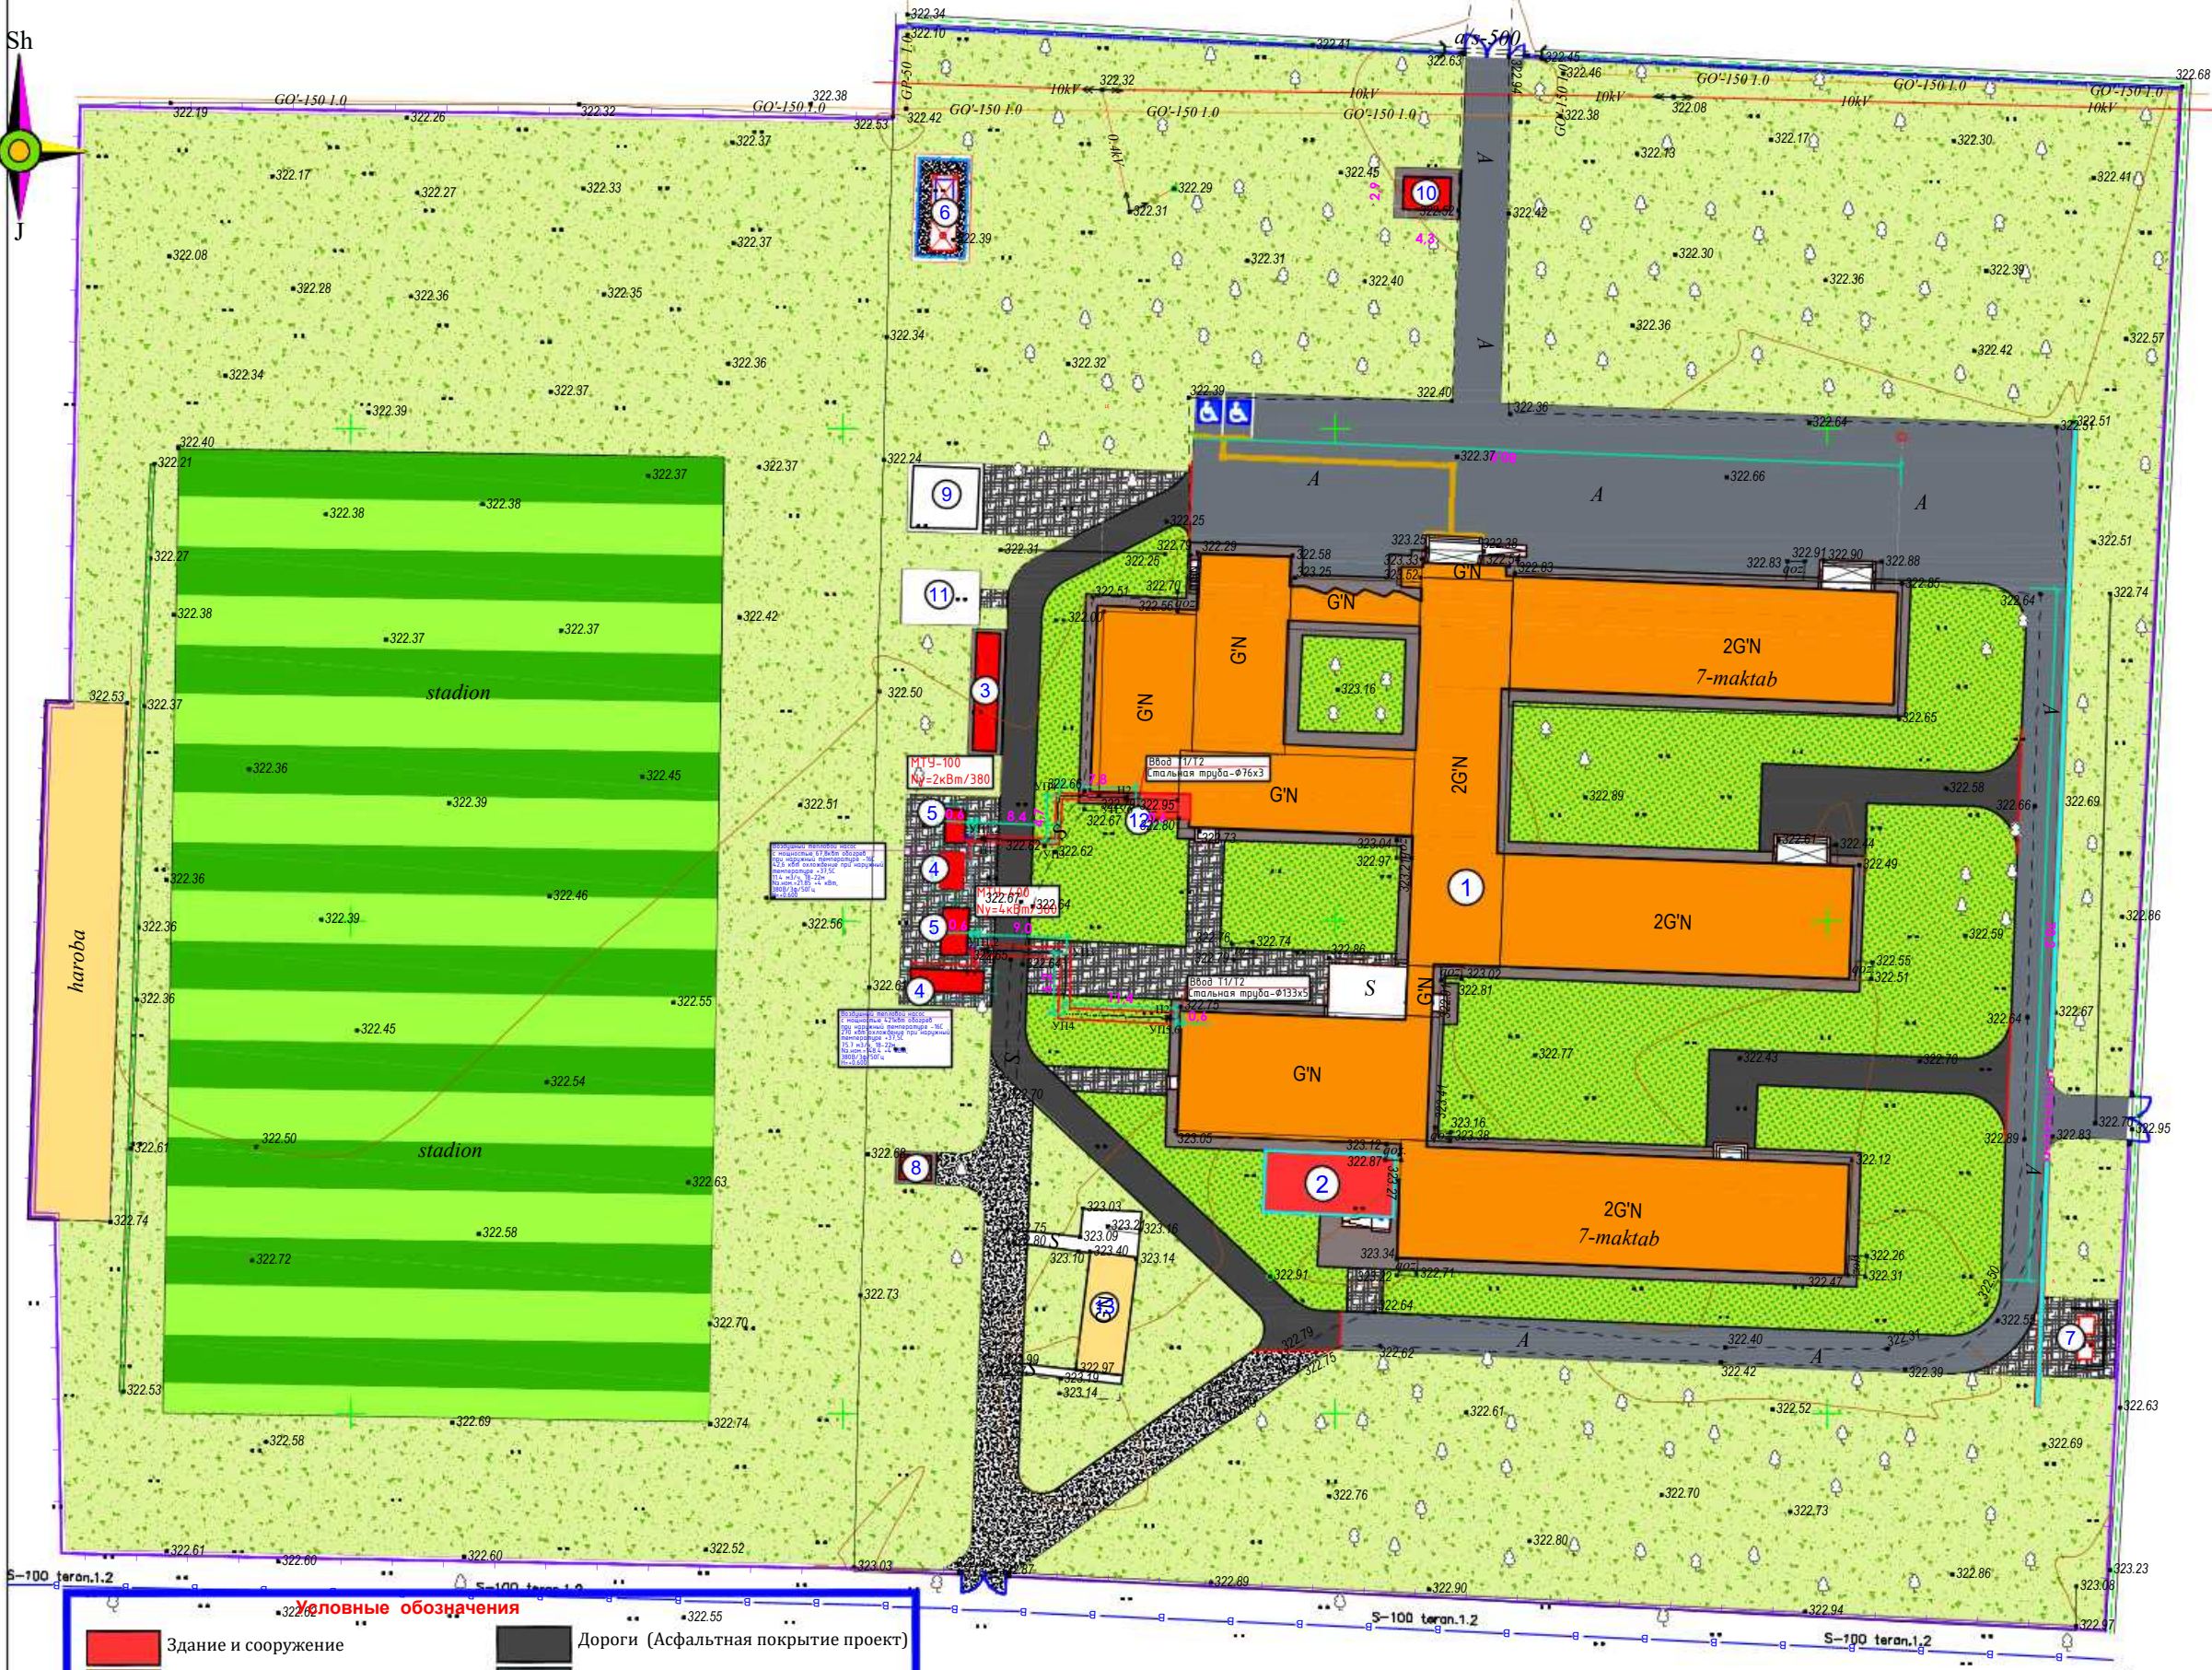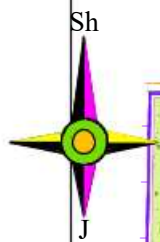

Binolar va inshootlar eksplikatsiyasi					
T/r	Nomlanishi	Qavati	Soni (dona)	Maydon, m ²	
				Qurilish maydoni	Umumiy maydon
	Ta'mirlanayotgan bino va inshootlar				
1	O'quv binosi	1	1	2737.02	2737.02
	Loyihalanayotgan bino va inshootlar				
2	Hojatxona	-	1	64,50	64,50
3	Ko'mir uchun konteyner	-	1	30,0	30,00
4	Issiqlik nasosi	-	2	5,30	10,60
5	Qozonxona (MTU)	-	2	9,50	19,0
6	Transformator va Dizel generator	-	1	00,0	50,0
7	Chiqindilar saqlash konteyneri	-	1	00,0	22,30
8	TOPLOS	-	1	8,0	8,0
9	Yong'inga qarshi suv hovuzi	1	1	42,20	42,20
10	Kirish nazorat punkti	1	1	15,50	15,50
11	Nasosxona	1	1	31,50	31,50
12	Issiqlik uzeli xonasi	1	1	12,50	12,50
	Mavjud bino va inshootlar				
13	Hojatxona	1	1	00,0	57,44
Jami:				3085.76	

Объём работ показан на Листе 4а
Генплан благоустройства и
дорожных покрытий

Здание и сооружение

Капитальный ремонт зданий

Дороги (Бетонная покрытие)

Дороги (щебень покрытие)

Дороги (Бетонная покрытие Отмоски)

Пожарный щит и ящик для песка с набором огнетушени

Глухой ограждение Суц

Металлическое ограждение Суц

Ворота Суц

Дороги (Асфальтная покрытие проект)

Дороги (Асфальтная покрытие ремонт)

Дороги (Асфальтная покрытие Суц)

Озеленение

Озеленение

Существующие здания

Условные обозначения

Y.O.M.T. shartli belgilari

S-159

K-150

KB-150

KS-150

GP-219

Dr-150

2I-133

TED

2.4

Сув тarmog'i

Оqava суv тarmog'i

Бosимли оqava суv тarmog'i

Yong'ir суvлари тarmog'i

Газ тarmog'i

Дренаж тarmog'i

Иссiqliк quvvati тarmog'i



Yuqori kuchl. elektr simi

Past kuchl. elektr simi



Tortuvchi elektr drenaji simi


Aloqa simi

Lavozim		F.I.SH.	Imzo	Sana	Buyurtmachi: "Jizzax viloyati hokimligi yagona buyurtmachi xizmati injiniring kompaniyasi" DUK		Inventar №1043	2026-y.		ГП	
Bosh direktor o'rinbosari		Tadjiboyev I.			Obyekt: Jizzax viloyati Zarbdor tumanida joylashgan 7-maktabni mukammal tamirlash.		Shartnoma №11/3-2559	Jizzax viloyati Zarbdor tumani Nurafshon MFYdagi 7-maktabni mukammal ta'mirlash			
Texnik nazorat yetakchi mutax		Rijkova T.L.			Bosqich		Varaq	Varaqlar soni	O'zg. Dona	Var.	Buyur.
Texnik nazorat yetakchi mutax		Pavlenko Ye.I.			1		1	1	Bosh Muh.	F. Jamolov	Imzo
Bo'lim boshlig'i		Raxmatov M.			Partiya boshlig'i		Djabborov I.U.		Bajardi	D. Ziyatov	Sana
Topog. yer usti		Abdusalimov H.			Topografik tasvir		Masshtab 1:500		Tekshirdi	B. Fayziqulov	
Tahrirllovchi		Eshpo'latov A.			1942-yil koordinatalar tizimi		Bol'tiqbo'yi balandliklar tizimi				
Operator		Salimov N.			Relyef kesimi oraliqi 0.5 m						
					Jizzax sh. " " 2026y.						

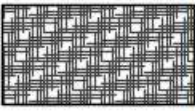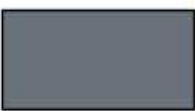Таблица объемов работ					
№	Вид или изображ.	Вид работ	Техническая характеристика	Ед. изм.	Примеч.
1		Асфальт	Планировка Площадей Трамбованный грунт Оснований толщ. 5 см из щебня Покрытия мелкозернистых асфальт-обетонных смесей толщ. 6 см	м²	696.30
2		Бетон (Отмоска)	Оснований толщ. 5 см из щебня Бетонные покрытие В12,5 толщ. 8 см	м²	632.99
3		Бетон	Планировка Площадей Трамбованный грунт Оснований толщ. 5 см из щебня Сетка арматурная Вр Ø5 шагом .150x150 Бетонные покрытие В12,5 толщ. 8 см	м²	437.36
4		Асфальт На сущ. основания	На существующие основания Покрытия мелкозернистых асфальт-обетонных смесей толщ. 6 см	м²	2231.75
5		Щебень	На существующие основания Покрытия мелкозернистых асфальт-обетонных смесей толщ. 6 см	м²	276.60
6			Земляная работа выемка грунта 20,25 м3 Оснований толщ. 5 см из ГПС 2.02 м3 Укладка новый ирригационная сеть в ж/б лоток ЛК-6,6 Габариты – 6000x445x380 мм Приготовление разжиженного битума РБ-1 Приготовление разжиженного битума РБ-2 Обратная засыпка траншей 8,1 м3 ГОСТ – OzDST 3028-2015	п.м.	90,0
7			Укладка асбестоцементных труб Ø300	п.м.	12,0
8			Укладка металлической решетки на лотку	п.м.	90,0

Ведомость малых форм архитектуры				
№	Условное изображение	Наименование	Кол-во шт. п.м	Обозначение типового проекта.
2		Мусорной контейнер	2 шт.	Индивидуальная

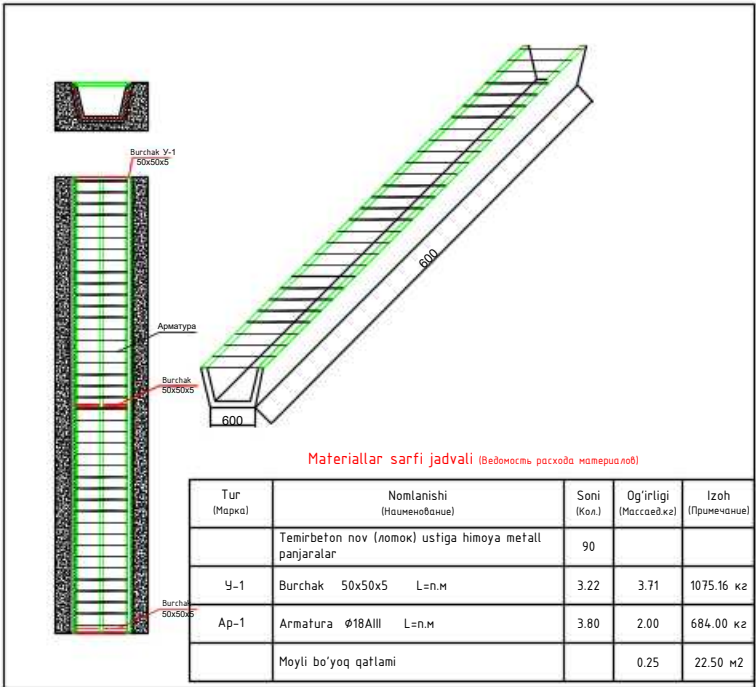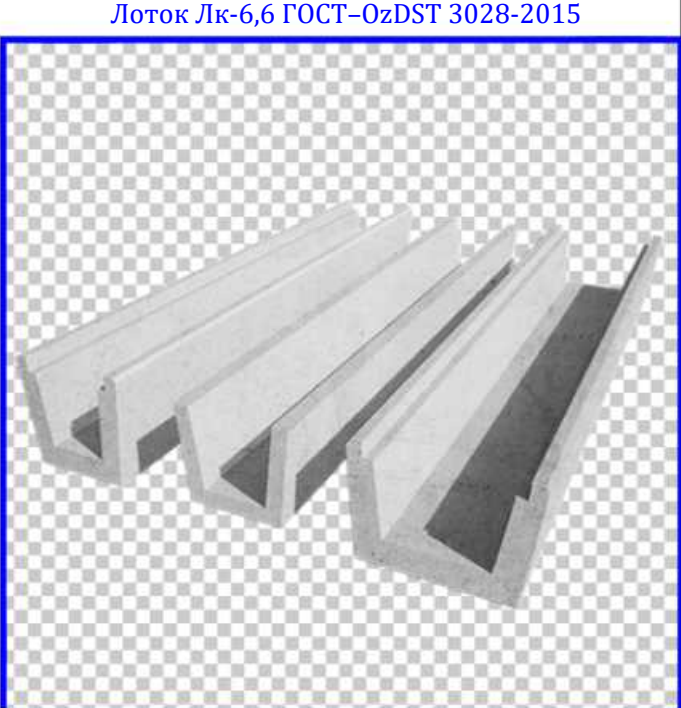

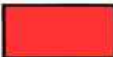Условные обозначения	
	Здание и сооружение
	Капитальный ремонт зданий
	Дороги (Бетонная покрытие Отмоски)
	Дороги (Асфальтная покрытие проект)
	Дороги ((Бетонная покрытие проект)
	Дороги (Асфальтная покрытие Сущ)
	Озеленение
	Существующие здания
	Пожарный щит и ящик для песка с набором огнетушени
	Глухой ограждение Сущ
	Металлическое ограждение
	Ворота

						2026–y.				ГП					
						Jizzax viloyati Zarbdor tumani Nurafshon MFYdagi 7-maktabni mukammal ta'mirlash									
O'zg.	Dona	Var.	Buyur.	Imzo	Sana	Bosh reja				Bosqich	Varaq	Varaqlar			
Bosh Muh.	F. Jamolov									Ishchi loyiha	4a	11			
Bajardi	D. Ziyatov														
Tekshirdi	B. Fayziqulov					Генплан благоустройсва и дорожных покрытий				 "IMKON LOYIHA" MCHJ Jizzax 2026 y.					

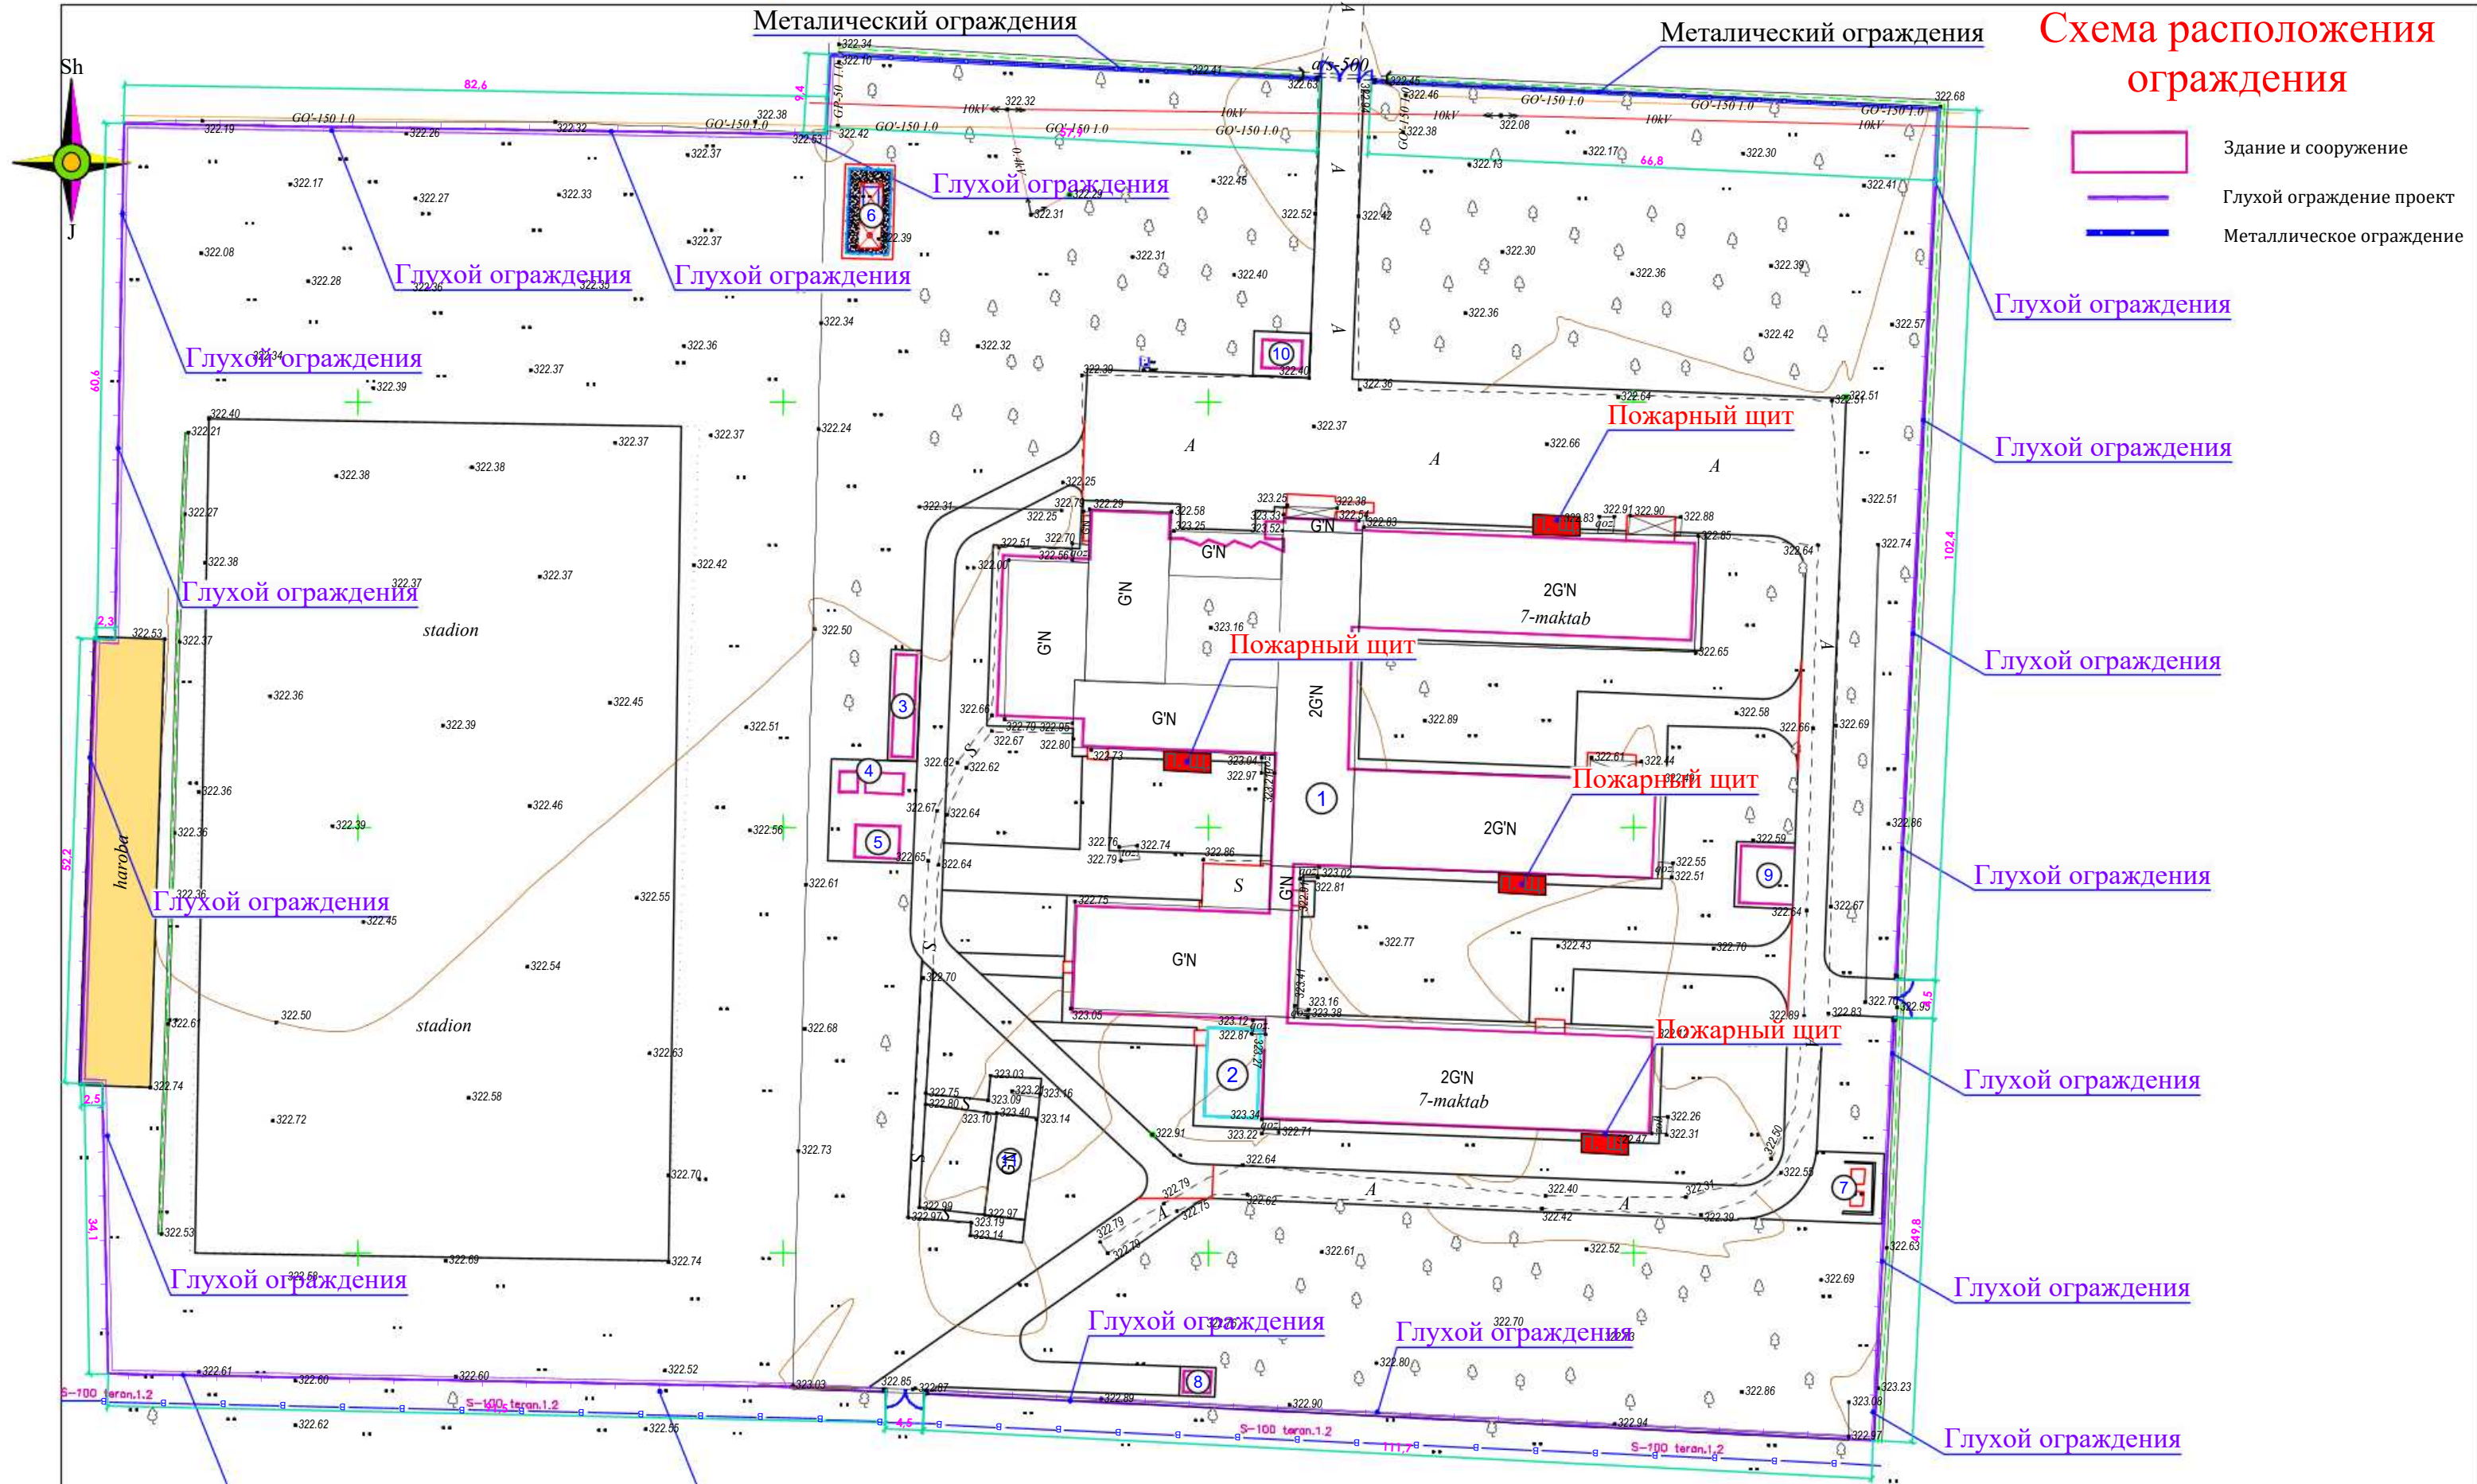



Схема расположения ограждения

Здание и сооружение

Глухой ограждение проект

Металлическое ограждение

Ведомость малых форм архитектуры					2026-г.				ГП
№	Условное изображение	Наименование	Кол-во шт. п.м	Обозначение типового проекта.	Jizzax viloyati Zarbdor tumani Nurafshon MFYdagi 7-maktabni mukammal ta'mirlash				
1		Пожарный щит и ящик для песка с набором огнетушители	8 шт.	по ГОСТ 12.4.009-83)	O'zg. Dona	Var.	Buyur.	Imzo	Sana
2		Металлический ограждения	125,0п.м	По проекту (AC)	Bosh Muh.	F. Jamolov			
3		Глухой ограждения	588,0п.м	По проекту (AC)	Bajardi	D. Ziyatov			
4		Металлический ворота (4м)	2 шт.	По проекту (AC)	Tekshirdi	B. Fayziqulov			
5		Металлический ворота и калитка	1 шт.	По проекту (AC)					
					Bosh reja				
					Boshqich				
					Ishchi loyiha				
					5				
					11				
					Схема расположения ограждения				
					"IMKON LOYIHA" MCHJ				
					Jizzax 2026 y.				

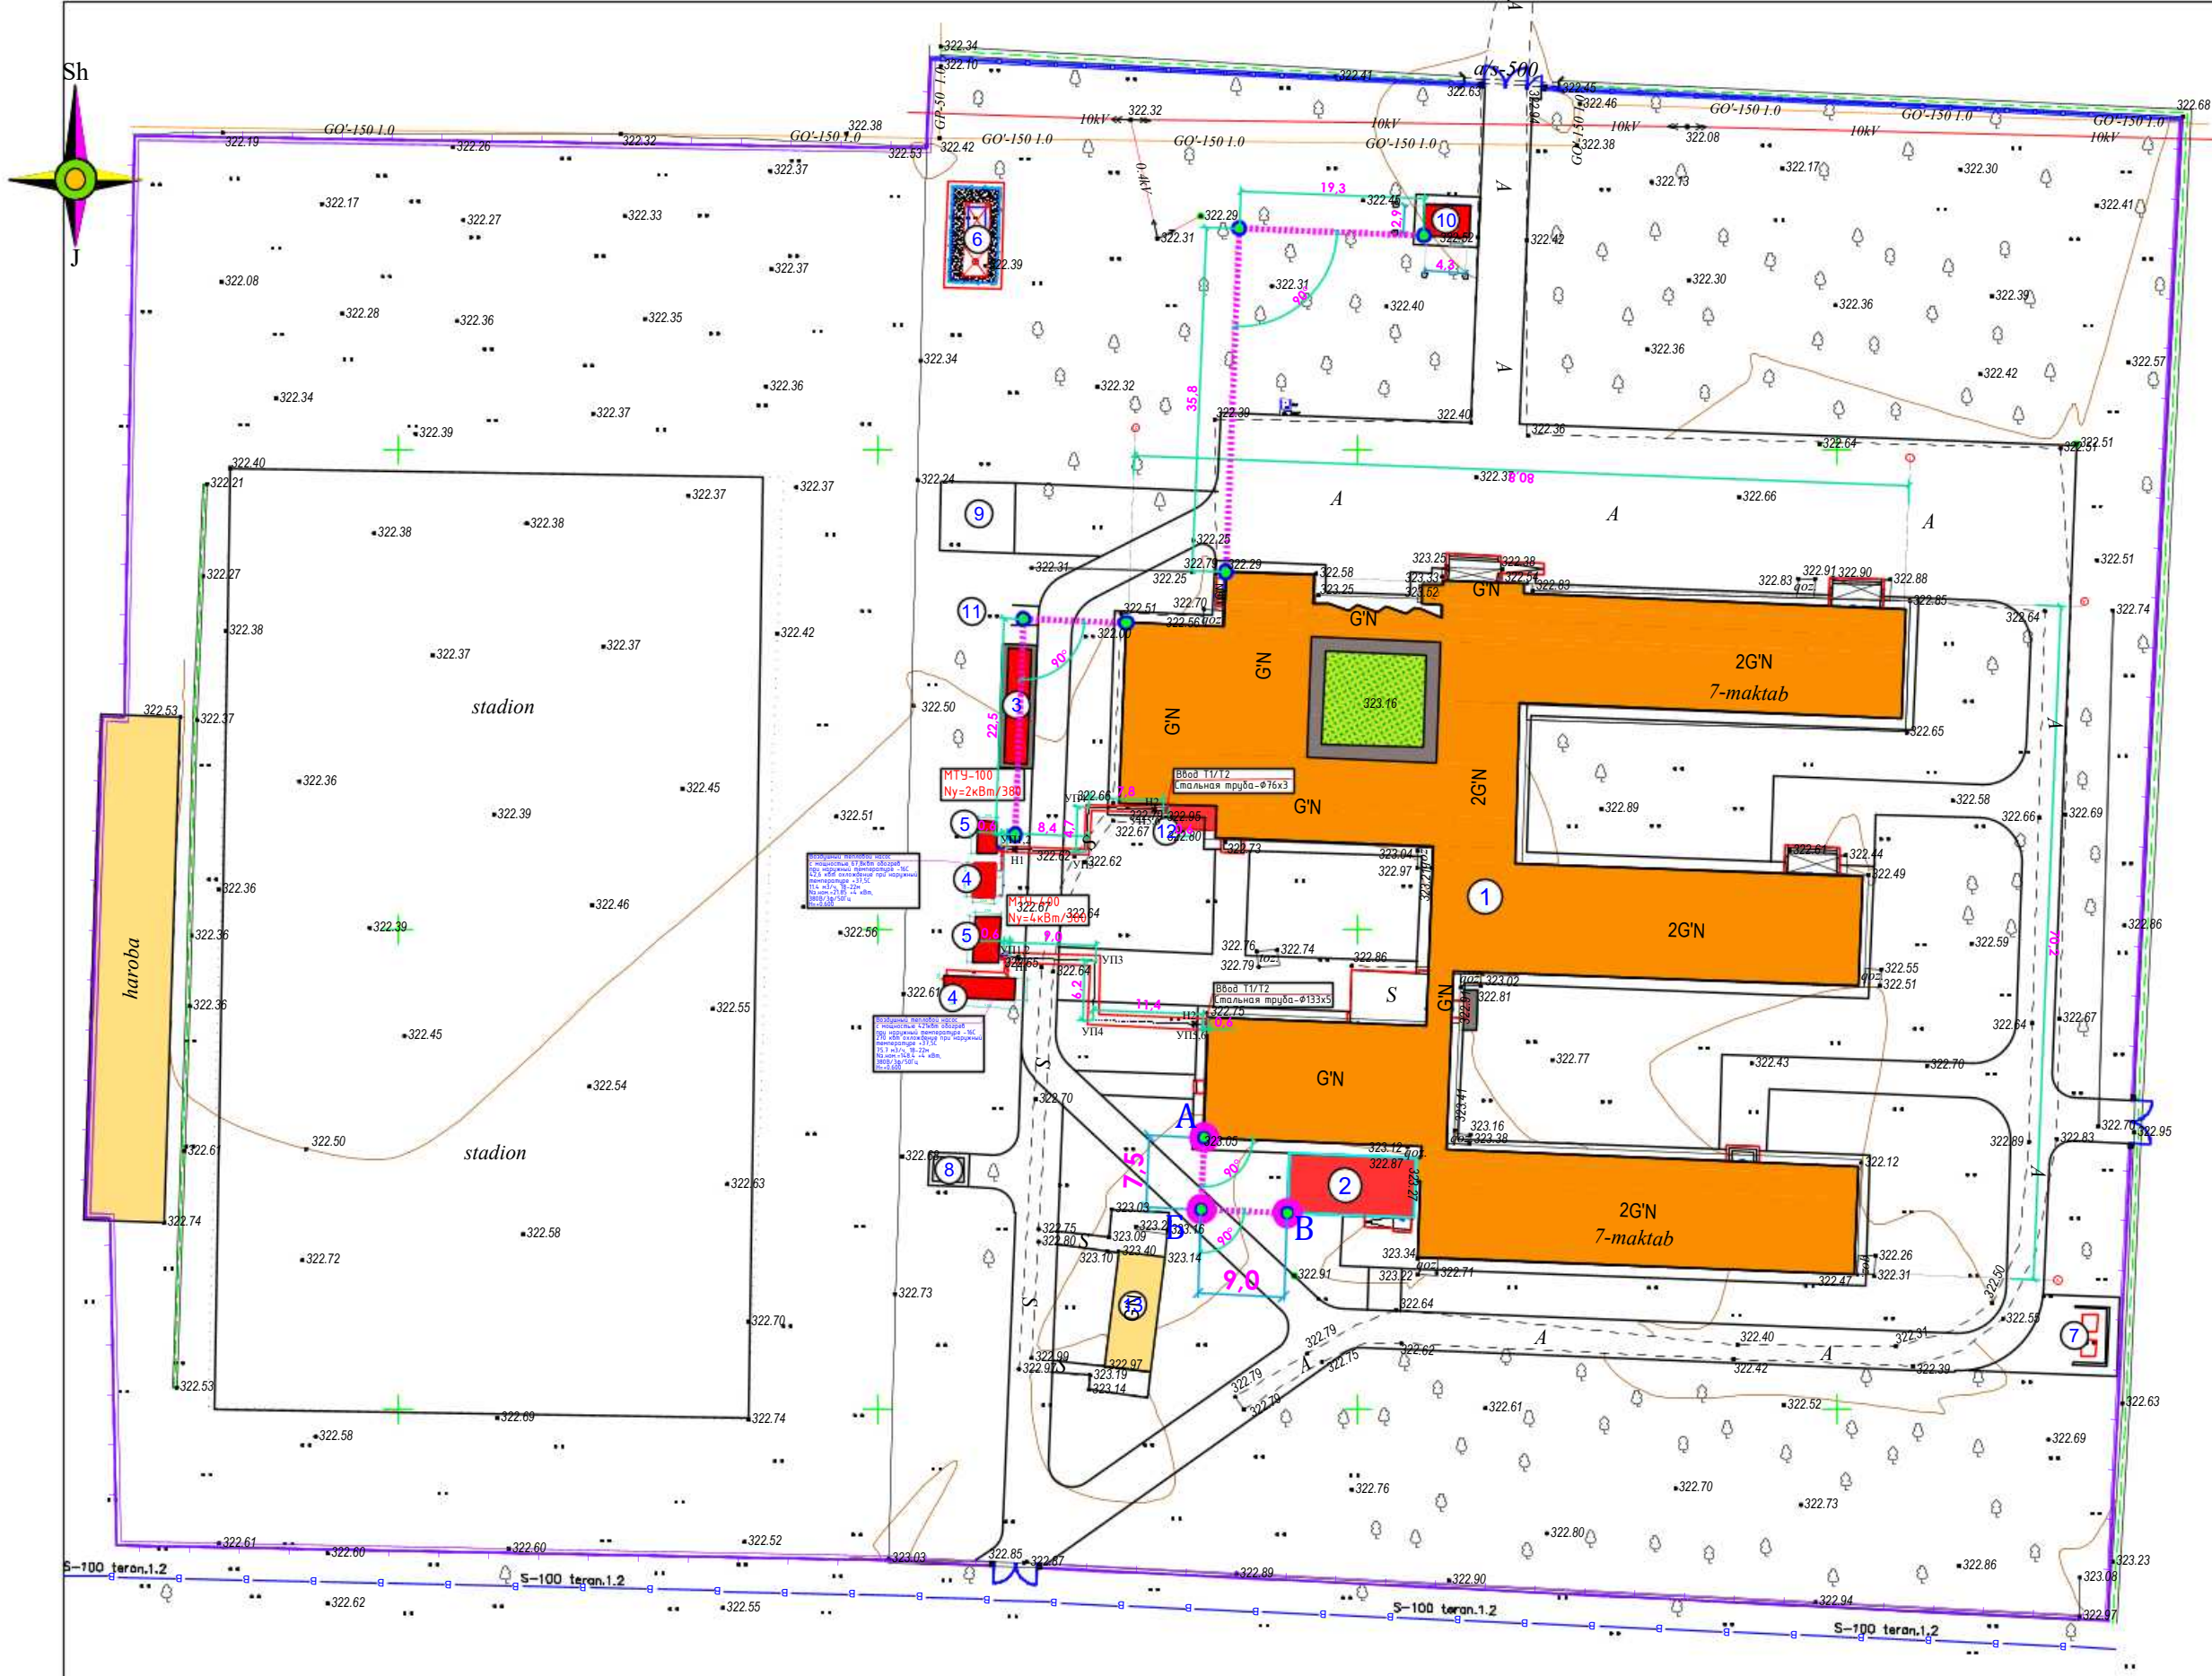


Binolar va inshootlar eksplikatsiyasi					
T/r	Nomlanishi	Qavati	Soni (dona)	Maydon, m ²	
				Qurilish maydoni	Umumiy maydon
	Ta'mirlanayotgan bino va inshootlar				
1	O'quv binosi	1	1	2737.02	2737.02
	Loyihalanayotgan bino va inshootlar				
2	Hojatxona	-	1	64,50	64,50
3	Ko'mir uchun konteyner	-	1	30,0	30.00
4	Issiqlik nasosi	-	2	5,30	10,60
5	Qozonxona (MTU)	-	2	9,50	19,0
6	Transformator va Dizel generator	-	1	00,0	50,0
7	Chiqindilar saqlash konteyneri	-	1	00,0	22,30
8	TOPLOS	-	1	8,0	8,0
9	Yong'inga qarshi suv hovuzi	1	1	42,20	42,20
10	Kirish nazorat punkti	1	1	15,50	15,50
11	Nasosxona	1	1	31,50	31,50
12	Issiqlik uzeli xonasi	1	1	12,50	12,50
	Mavjud bino va inshootlar				
13	Hojatxona	1	1	00,0	57.44
Jami:				3085.76	

Примечание
1. Разбивку проектируемого здания произвести от существующего здания.
От точки А до точки Б под углом 90,0 гр L= 7,5 м.
От точки Б до точки В под углом 90,0 гр L= 9,0 м.
2. Далее разбивку произвести по чертежу.
3. Все размеры даны в метрах.

Условные обозначения	
	Здание и сооружение
	Линия разбивки
	Размер разбивки
	Точки для разбивки

						2026-y.				ГП			
						Jizzax viloyati Zarbdor tumani Nurafshon MFYdagi 7-maktabni mukammal ta'mirlash							
O'zg.	Dona	Var.	Buyur.	Imzo	Sana	Bosh reja				Bosqich	Varaq	Varaqlar	
Bosh Muh.	F. Jamolov									Ishchi	6	11	
Bajardi	D. Ziyatov									loyiha			
Tekshirdi	B. Fayziqulov												
						Разбивочный генплан зданий и сооружения				 "IMKON LOYIHA" MCHJ Jizzax 2026 y.			

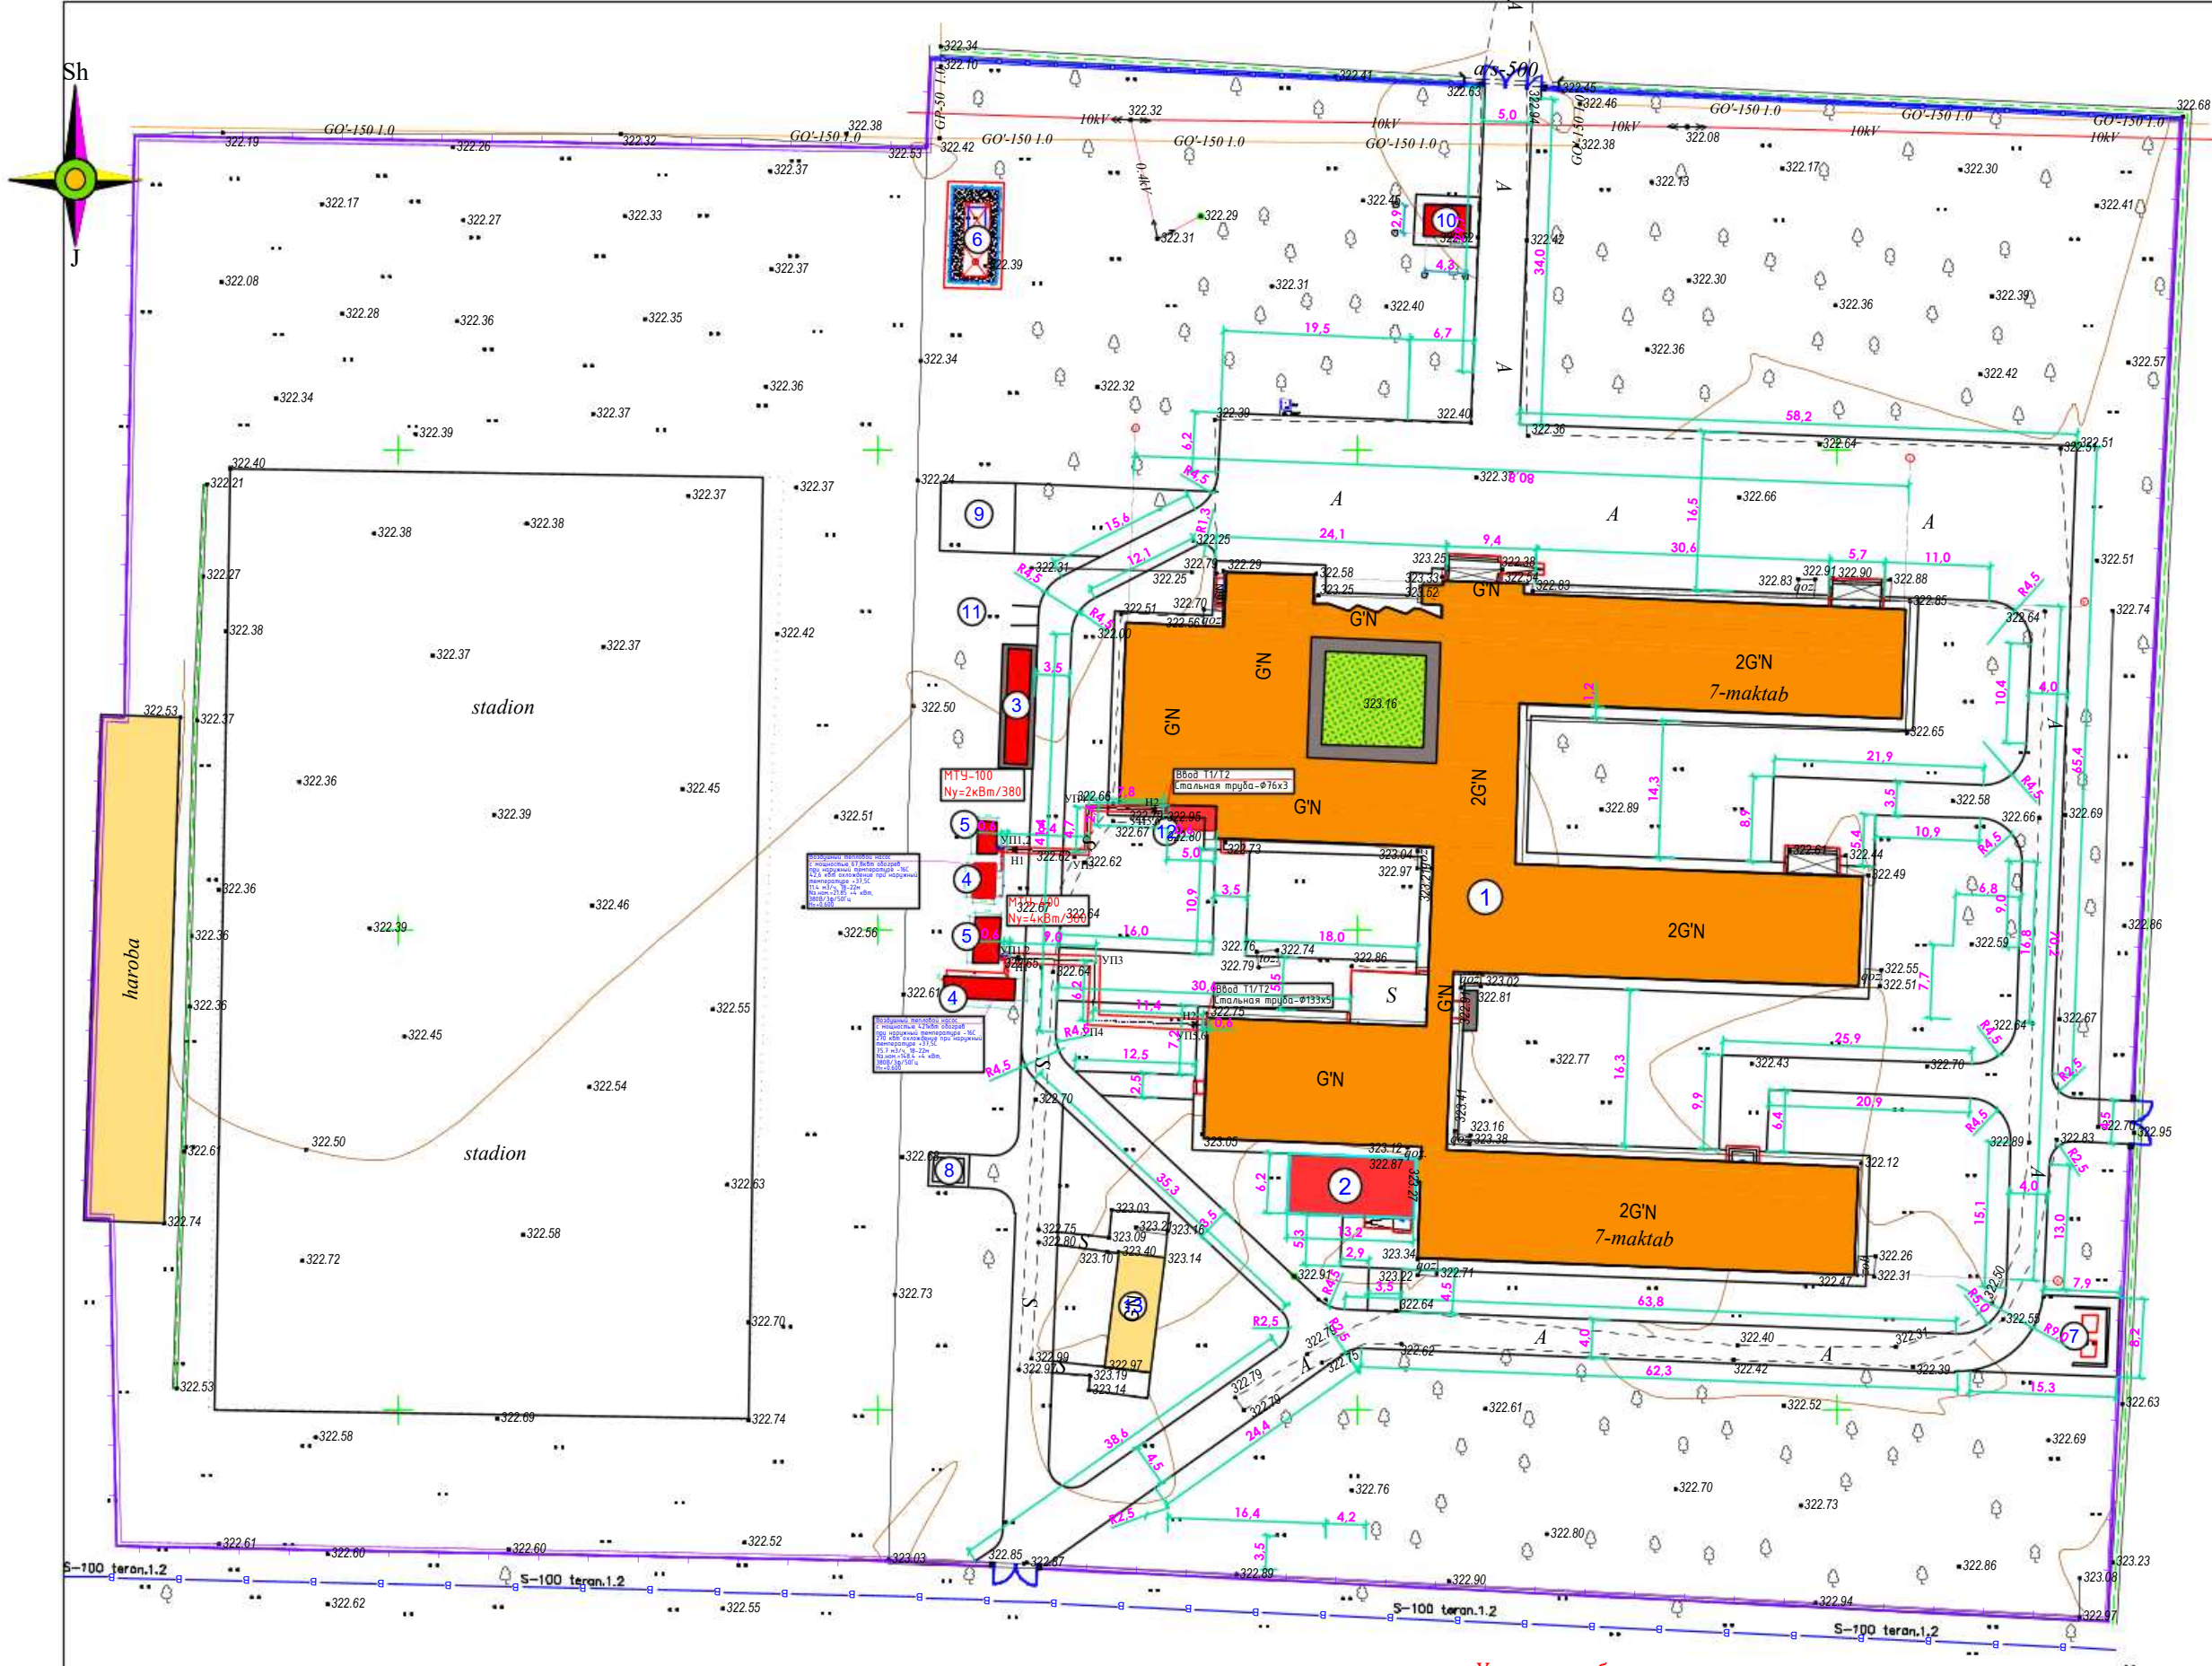

Условные обозначения

	Здание и сооружение
	Размер разбивки


Примечание

1. Элементы благоустройства привязаны по отношению к наружной грани цоколя ограждения или стены здания.
2. Выноски осей в натуру производится геодезистом и акреляется актом.

Binolar va inshootlar eksplikatsiyasi

T/r	Nomlanishi	Qavati	Soni (dona)	Maydon, m ²	
				Qurilish maydoni	Umumiy maydon
	Ta'mirlanayotgan bino va inshootlar				
1	O'quv binosi	1	1	2737.02	2737.02
	Loyihalanayotgan bino va inshootlar				
2	Hojatxona	-	1	64,50	64,50
3	Ko'mir uchun konteyner	-	1	30,0	30.00
4	Issiqlik nasosi	-	2	5,30	10,60
5	Qozonxona (MTU)	-	2	9,50	19,0
6	Transformator va Dizel generator	-	1	00,0	50,0
7	Chiqindilar saqlash konteyneri	-	1	00,0	22,30
8	TOPLOS	-	1	8,0	8,0
9	Yong'inga qarshi suv hovuzi	1	1	42,20	42,20
10	Kirish nazorat punkti	1	1	15,50	15,50
11	Nasosxona	1	1	31,50	31,50
12	Issiqlik uzeli xonasi	1	1	12,50	12,50
	Mavjud bino va inshootlar				
13	Hojatxona	1	1	00,0	57.44
Jami:				3085.76	


2026-y.		ГП	
Jizzax viloyati Zarbdor tumani Nurafshon MFYdagi 7-maktabni mukammal ta'mirlash			
Bosh reja	Bosqich	Varaq	Varaqlar
	Ishchi loyiha	7	11
Генплан разбивочный дороги и площадок	 "IMKON LOYIHA" MCHJ Jizzax 2026 y.		

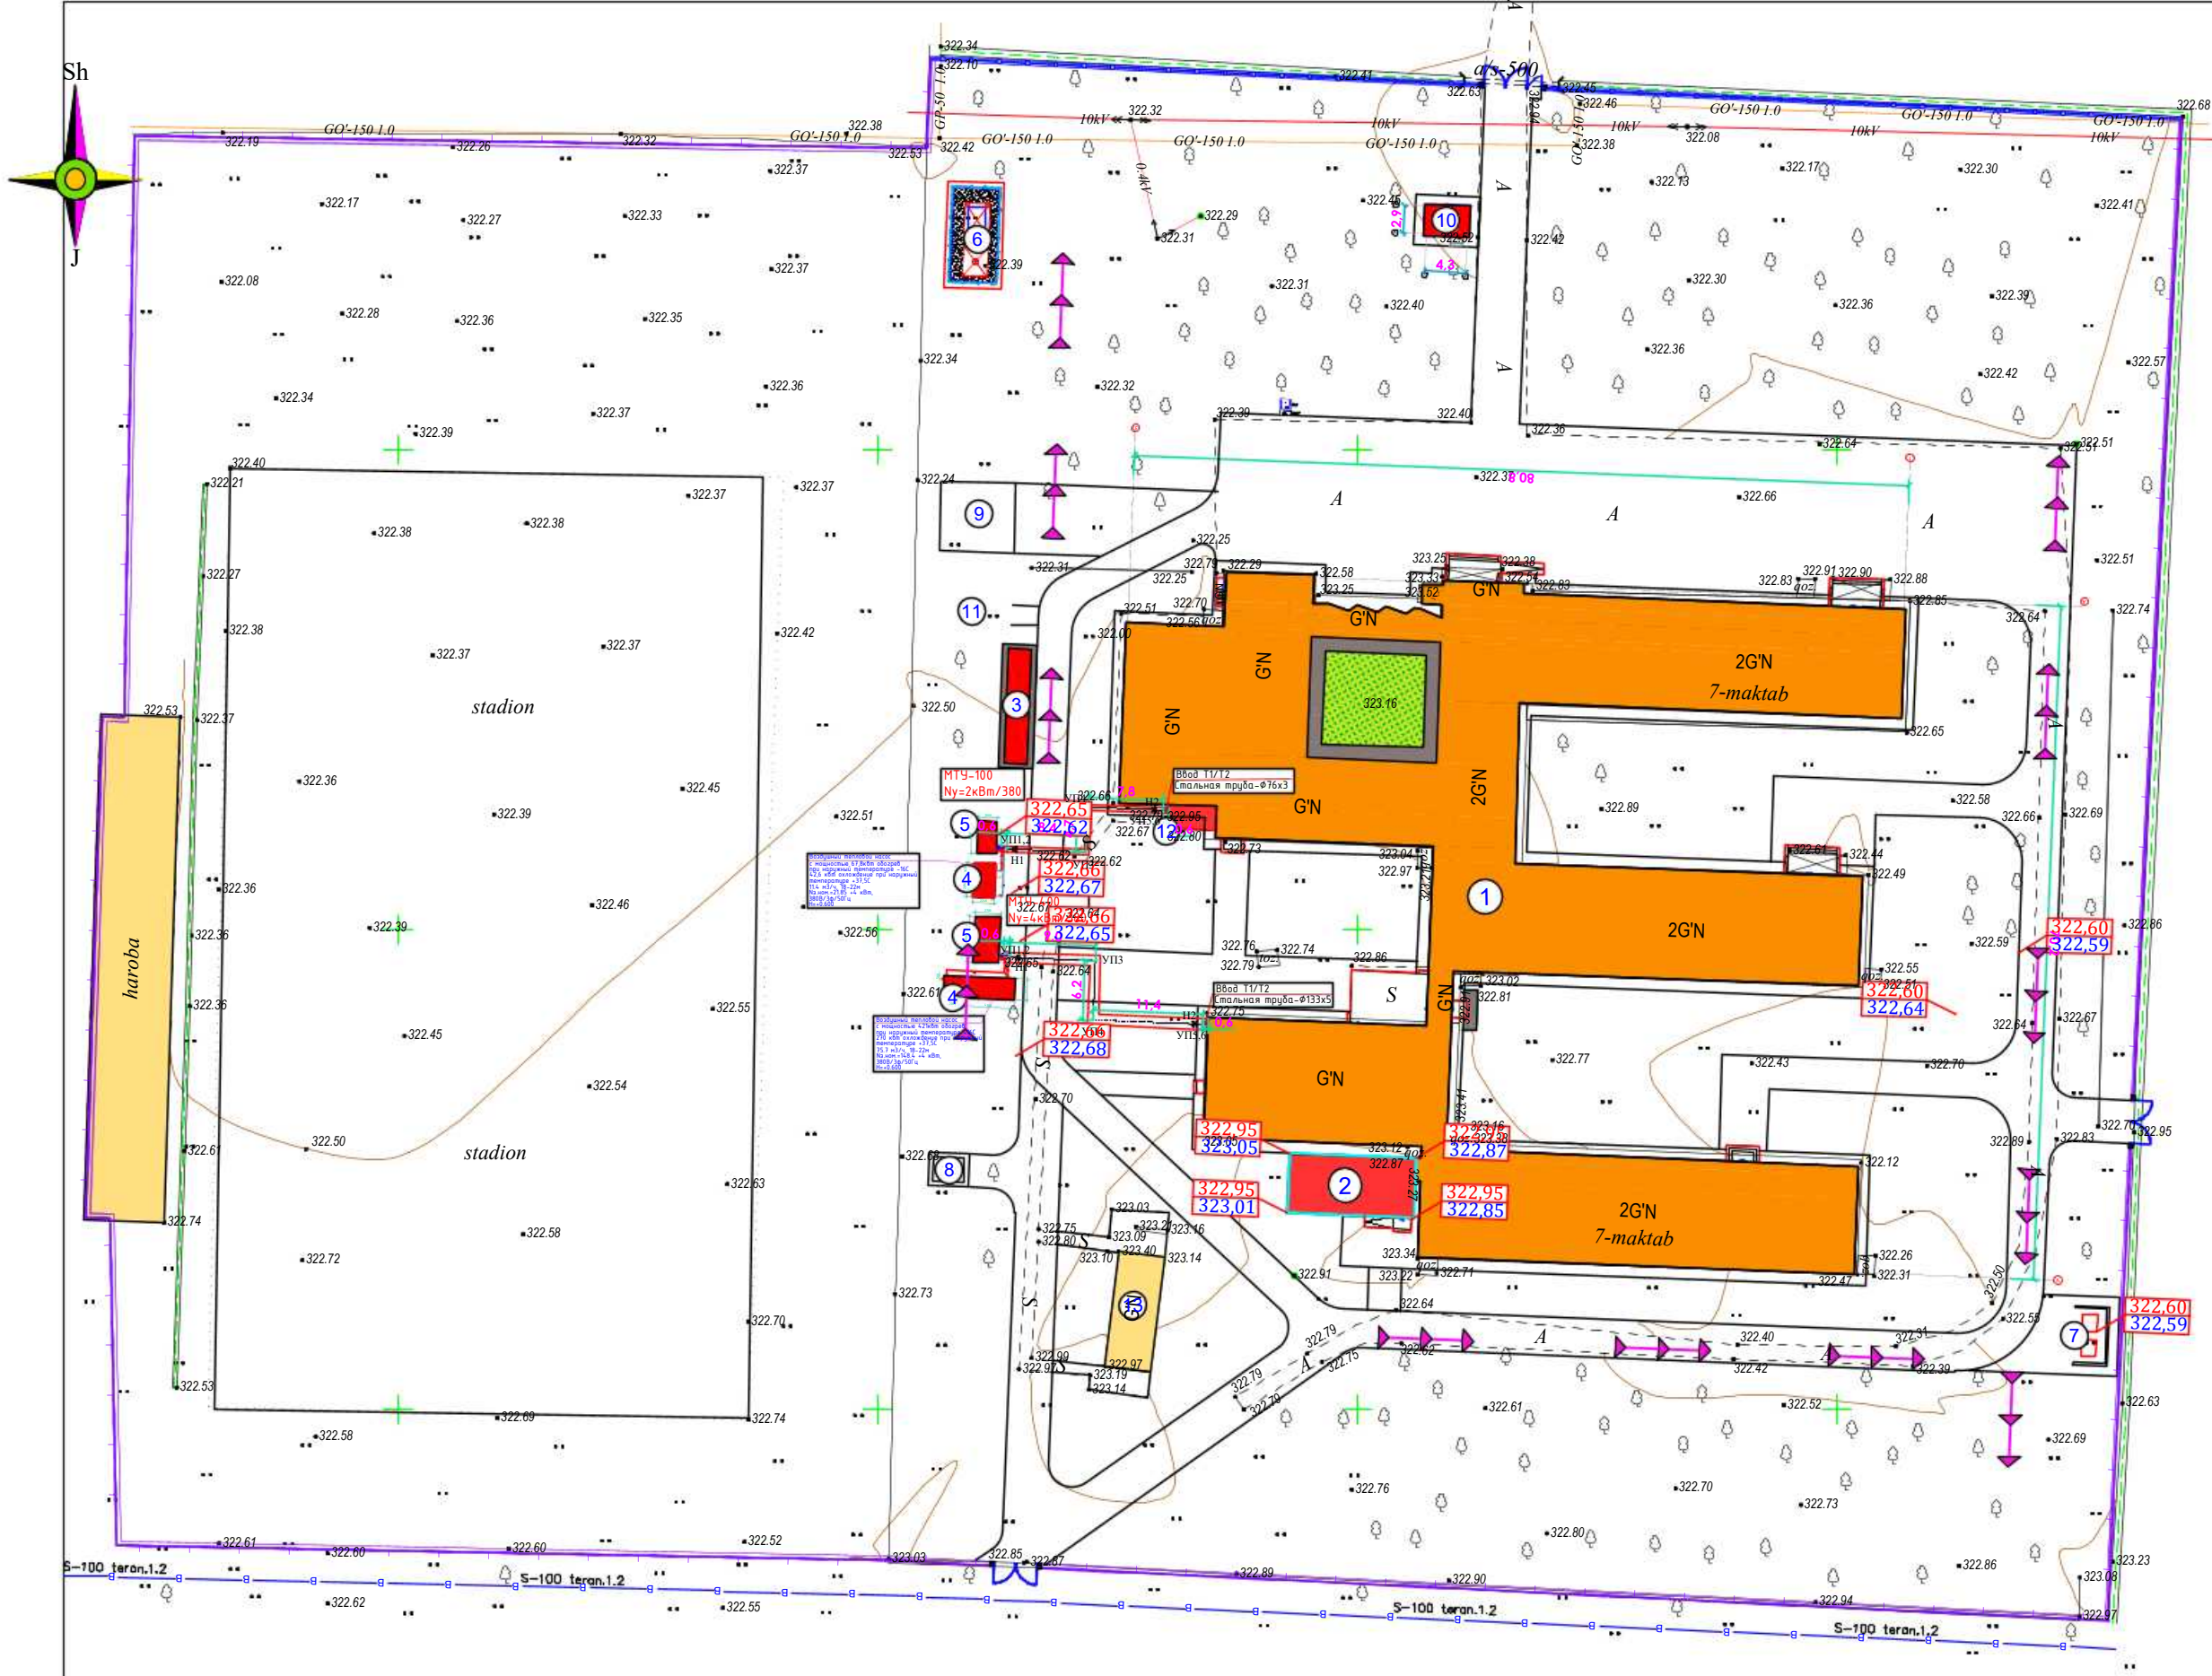

Binolar va inshootlar eksplikatsiyasi					
T/r	Nomlanishi	Qavati	Soni (dona)	Maydon, m ²	
				Qurilish maydoni	Umumiy maydon
	Ta'mirlanayotgan bino va inshootlar				
1	O'quv binosi	1	1	2737.02	2737.02
	Loyihalanayotgan bino va inshootlar				
2	Hojatxona	-	1	64,50	64,50
3	Ko' mir uchun konteyner	-	1	30,0	30,00
4	Issiqlik nasosi	-	2	5,30	10,60
5	Qozonxona (MTU)	-	2	9,50	19,0
6	Transformator va Dizel generator	-	1	00,0	50,0
7	Chiqindilar saqlash konteyneri	-	1	00,0	22,30
8	TOPLOS	-	1	8,0	8,0
9	Yong'inga qarshi suv hovuzi	1	1	42,20	42,20
10	Kirish nazorat punkti	1	1	15,50	15,50
11	Nasosxona	1	1	31,50	31,50
12	Issiqlik uzeli xonasi	1	1	12,50	12,50
	Mavjud bino va inshootlar				
13	Hojatxona	1	1	00,0	57,44
Jami:				3085.76	

Условные обозначения	
	Здание и сооружение
	Проектируемая отметка Существующая отметка
	Абсолютная отметка
	Направления уклона
	Уклон тысч. Расстояние в метрах
	Проектируемая отметка дороги Существующая отметка дороги


2026-y.					ГП			
					Jizzax viloyati Zarbdor tumani Nurafshon MFYdagi 7-maktabni mukammal ta'mirlash			
O'zg. Dona	Var.	Buyur.	Imzo	Sana	Bosh reja	Bosqich	Varaq	Varaqlar
	Bosh Muh.	F. Jamolov				Ishchi	8	11
	Bajardi	D. Ziyatov				loyiha		
Tekshirdi					Генплан вертикальной планировки и ирригации			
					"IMKON LOYIHA" MCHJ Jizzax 2026 y.			

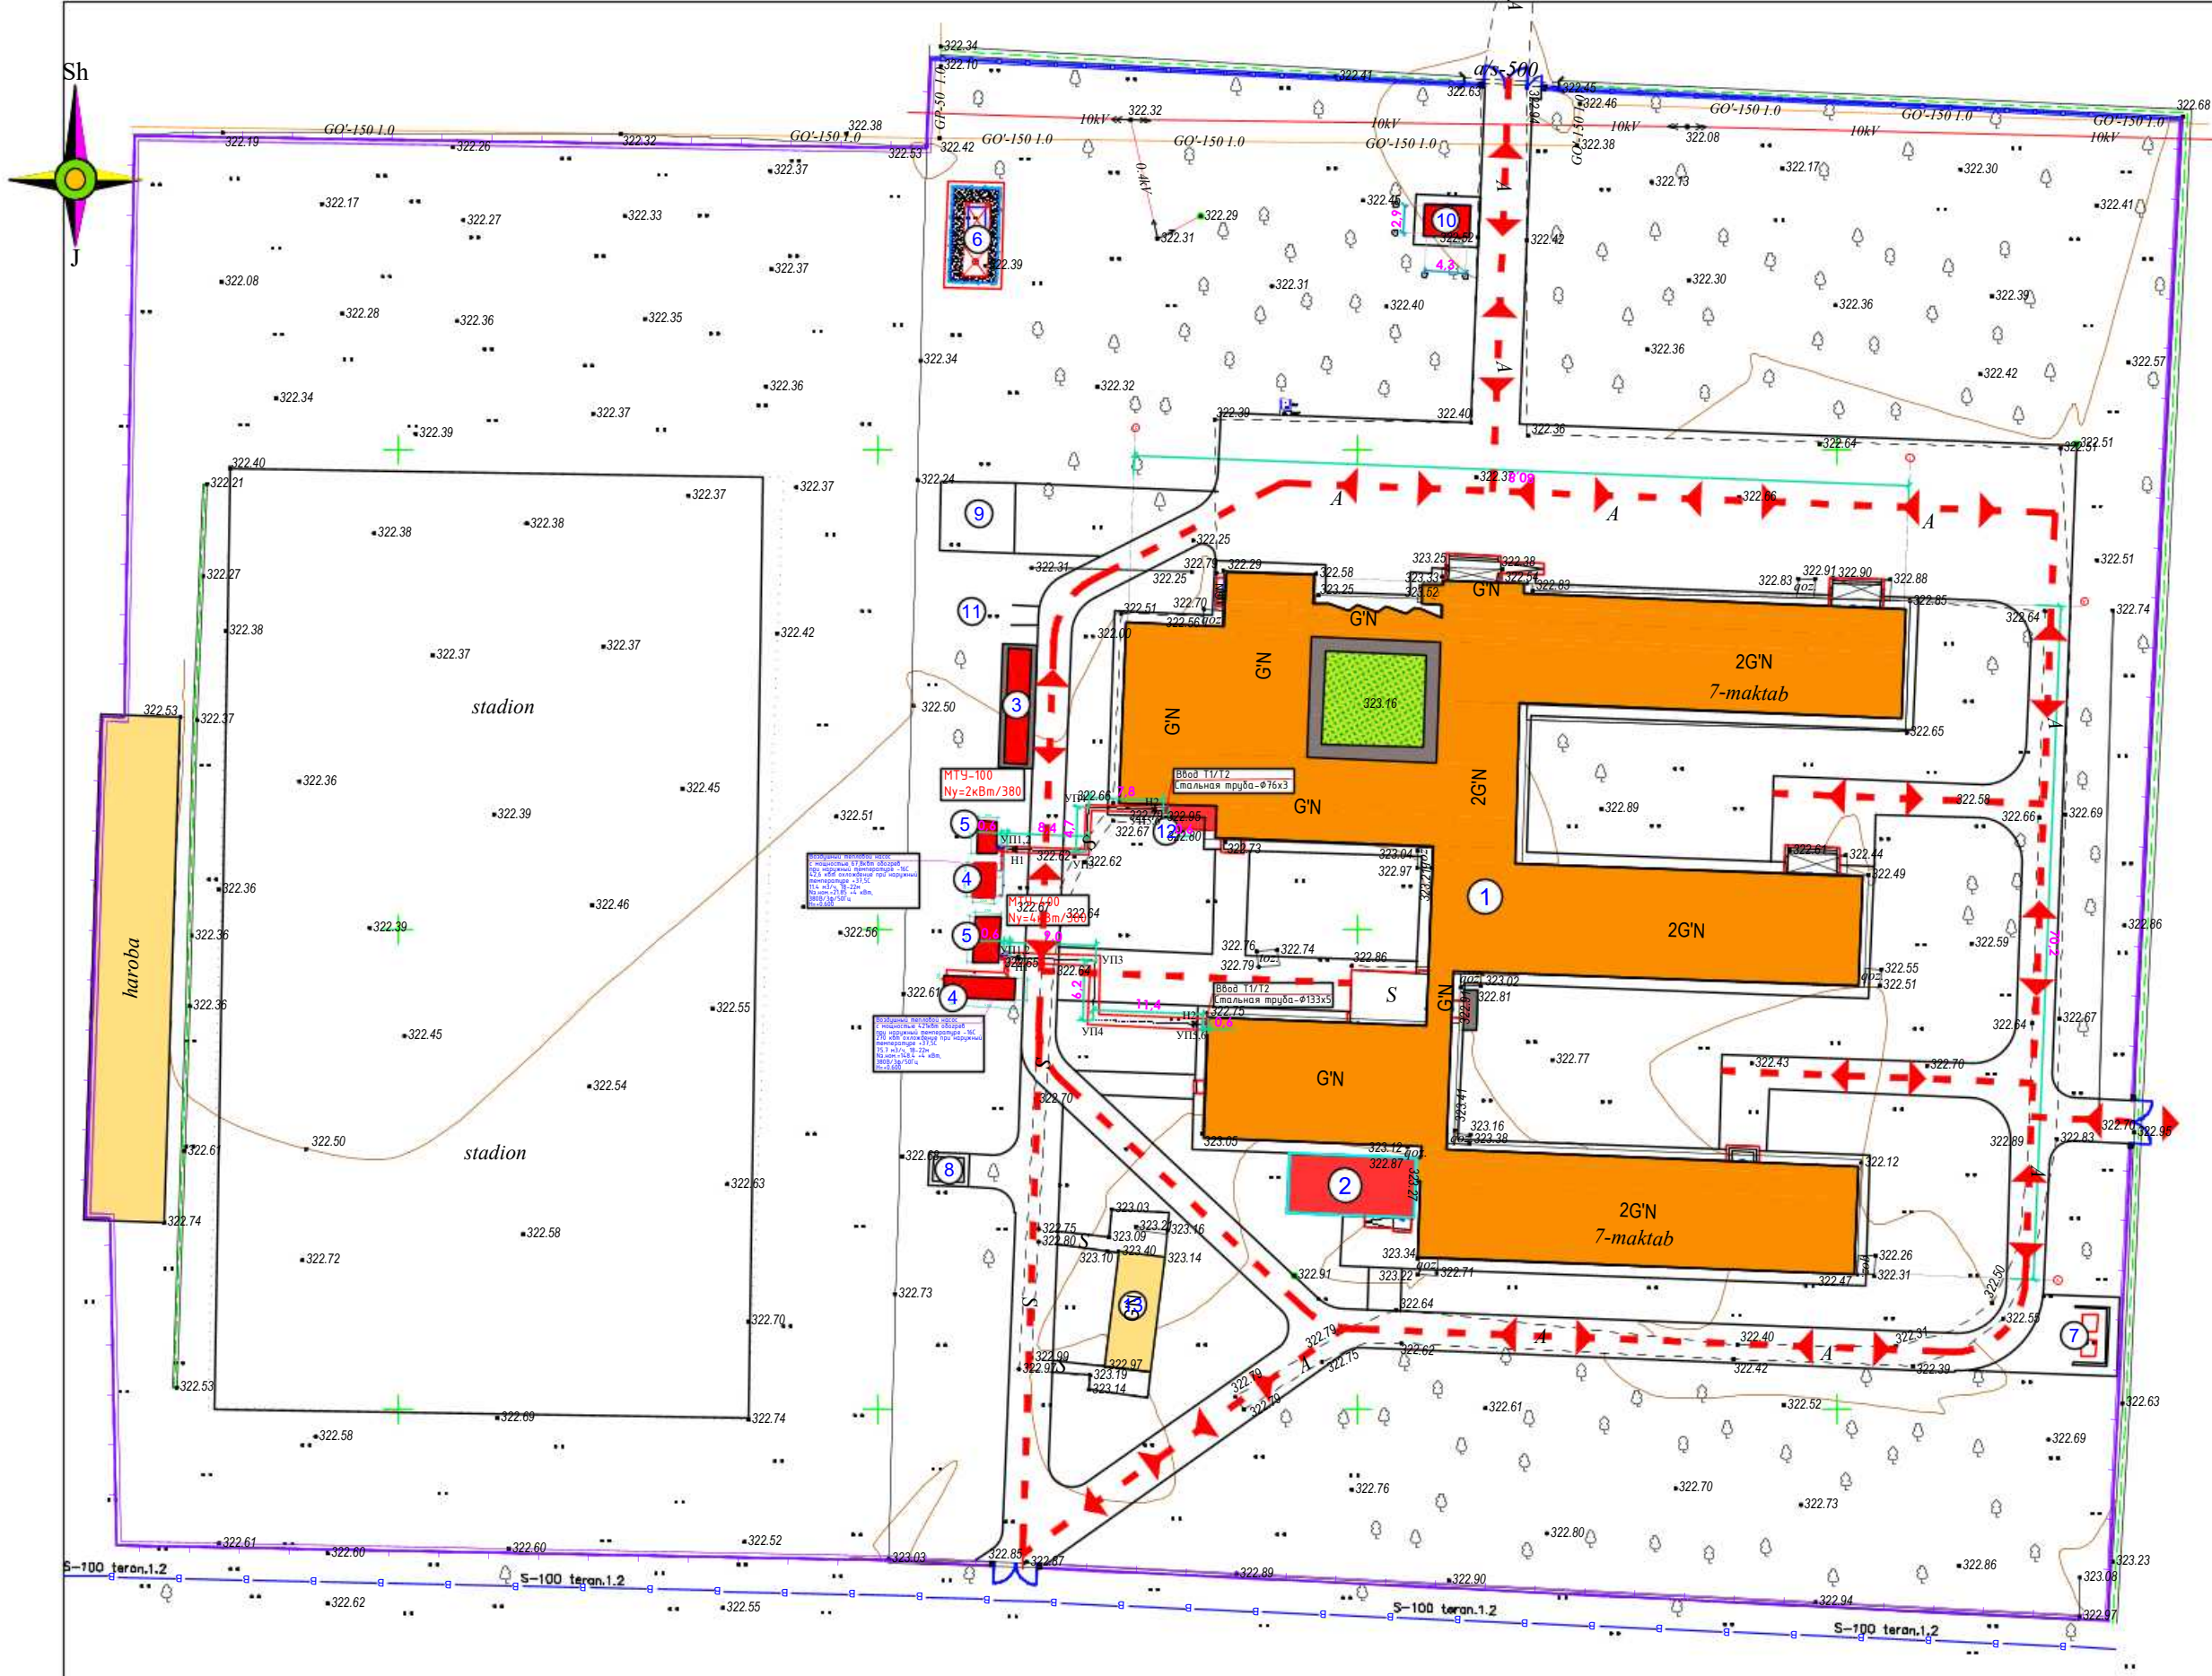

Binolar va inshootlar eksplikatsiyasi					
T/r	Nomlanishi	Qavati	Soni (dona)	Maydon, m ²	
				Qurilish maydoni	Umumiy maydon
	Ta'mirlanayotgan bino va inshootlar				
1	O'quv binosi	1	1	2737.02	2737.02
	Loyihalanayotgan bino va inshootlar				
2	Hojatxona	-	1	64,50	64,50
3	Ko'mir uchun konteyner	-	1	30,0	30.00
4	Issiqlik nasosi	-	2	5,30	10,60
5	Qozonxona (MTU)	-	2	9,50	19,0
6	Transformator va Dizel generator	-	1	00,0	50,0
7	Chiqindilar saqlash konteyneri	-	1	00,0	22,30
8	TOPLOS	-	1	8,0	8,0
9	Yong'inga qarshi suv hovuzi	1	1	42,20	42,20
10	Kirish nazorat punkti	1	1	15,50	15,50
11	Nasosxona	1	1	31,50	31,50
12	Issiqlik uzeli xonasi	1	1	12,50	12,50
	Mavjud bino va inshootlar				
13	Hojatxona	1	1	00,0	57.44
Jami:				3085.76	

Условные обозначения	
	Здание и сооружение
	Движение автомашин
	Пожарный щит и ящик для песка с набором огнетушени

						2026-y.				ГП				
						Jizzax viloyati Zarbdor tumani Nurafshon MFYdagi 7-maktabni mukammal ta'mirlash								
D'zg	Dona	Var.	Buyur.	Imzo	Sana	Bosh reja				Bosqich	Varaq	Varaqlar		
Bosh Muh.	F. Jamolov									Ishchi loyiha	9	11		
Bajardi	D. Ziyatov													
Tekshirdi	B. Fayziqulov													
						Генплан по противопожарным мероприятиям				 "IMKON LOYIHA" MCHJ Jizzax 2026 y.				

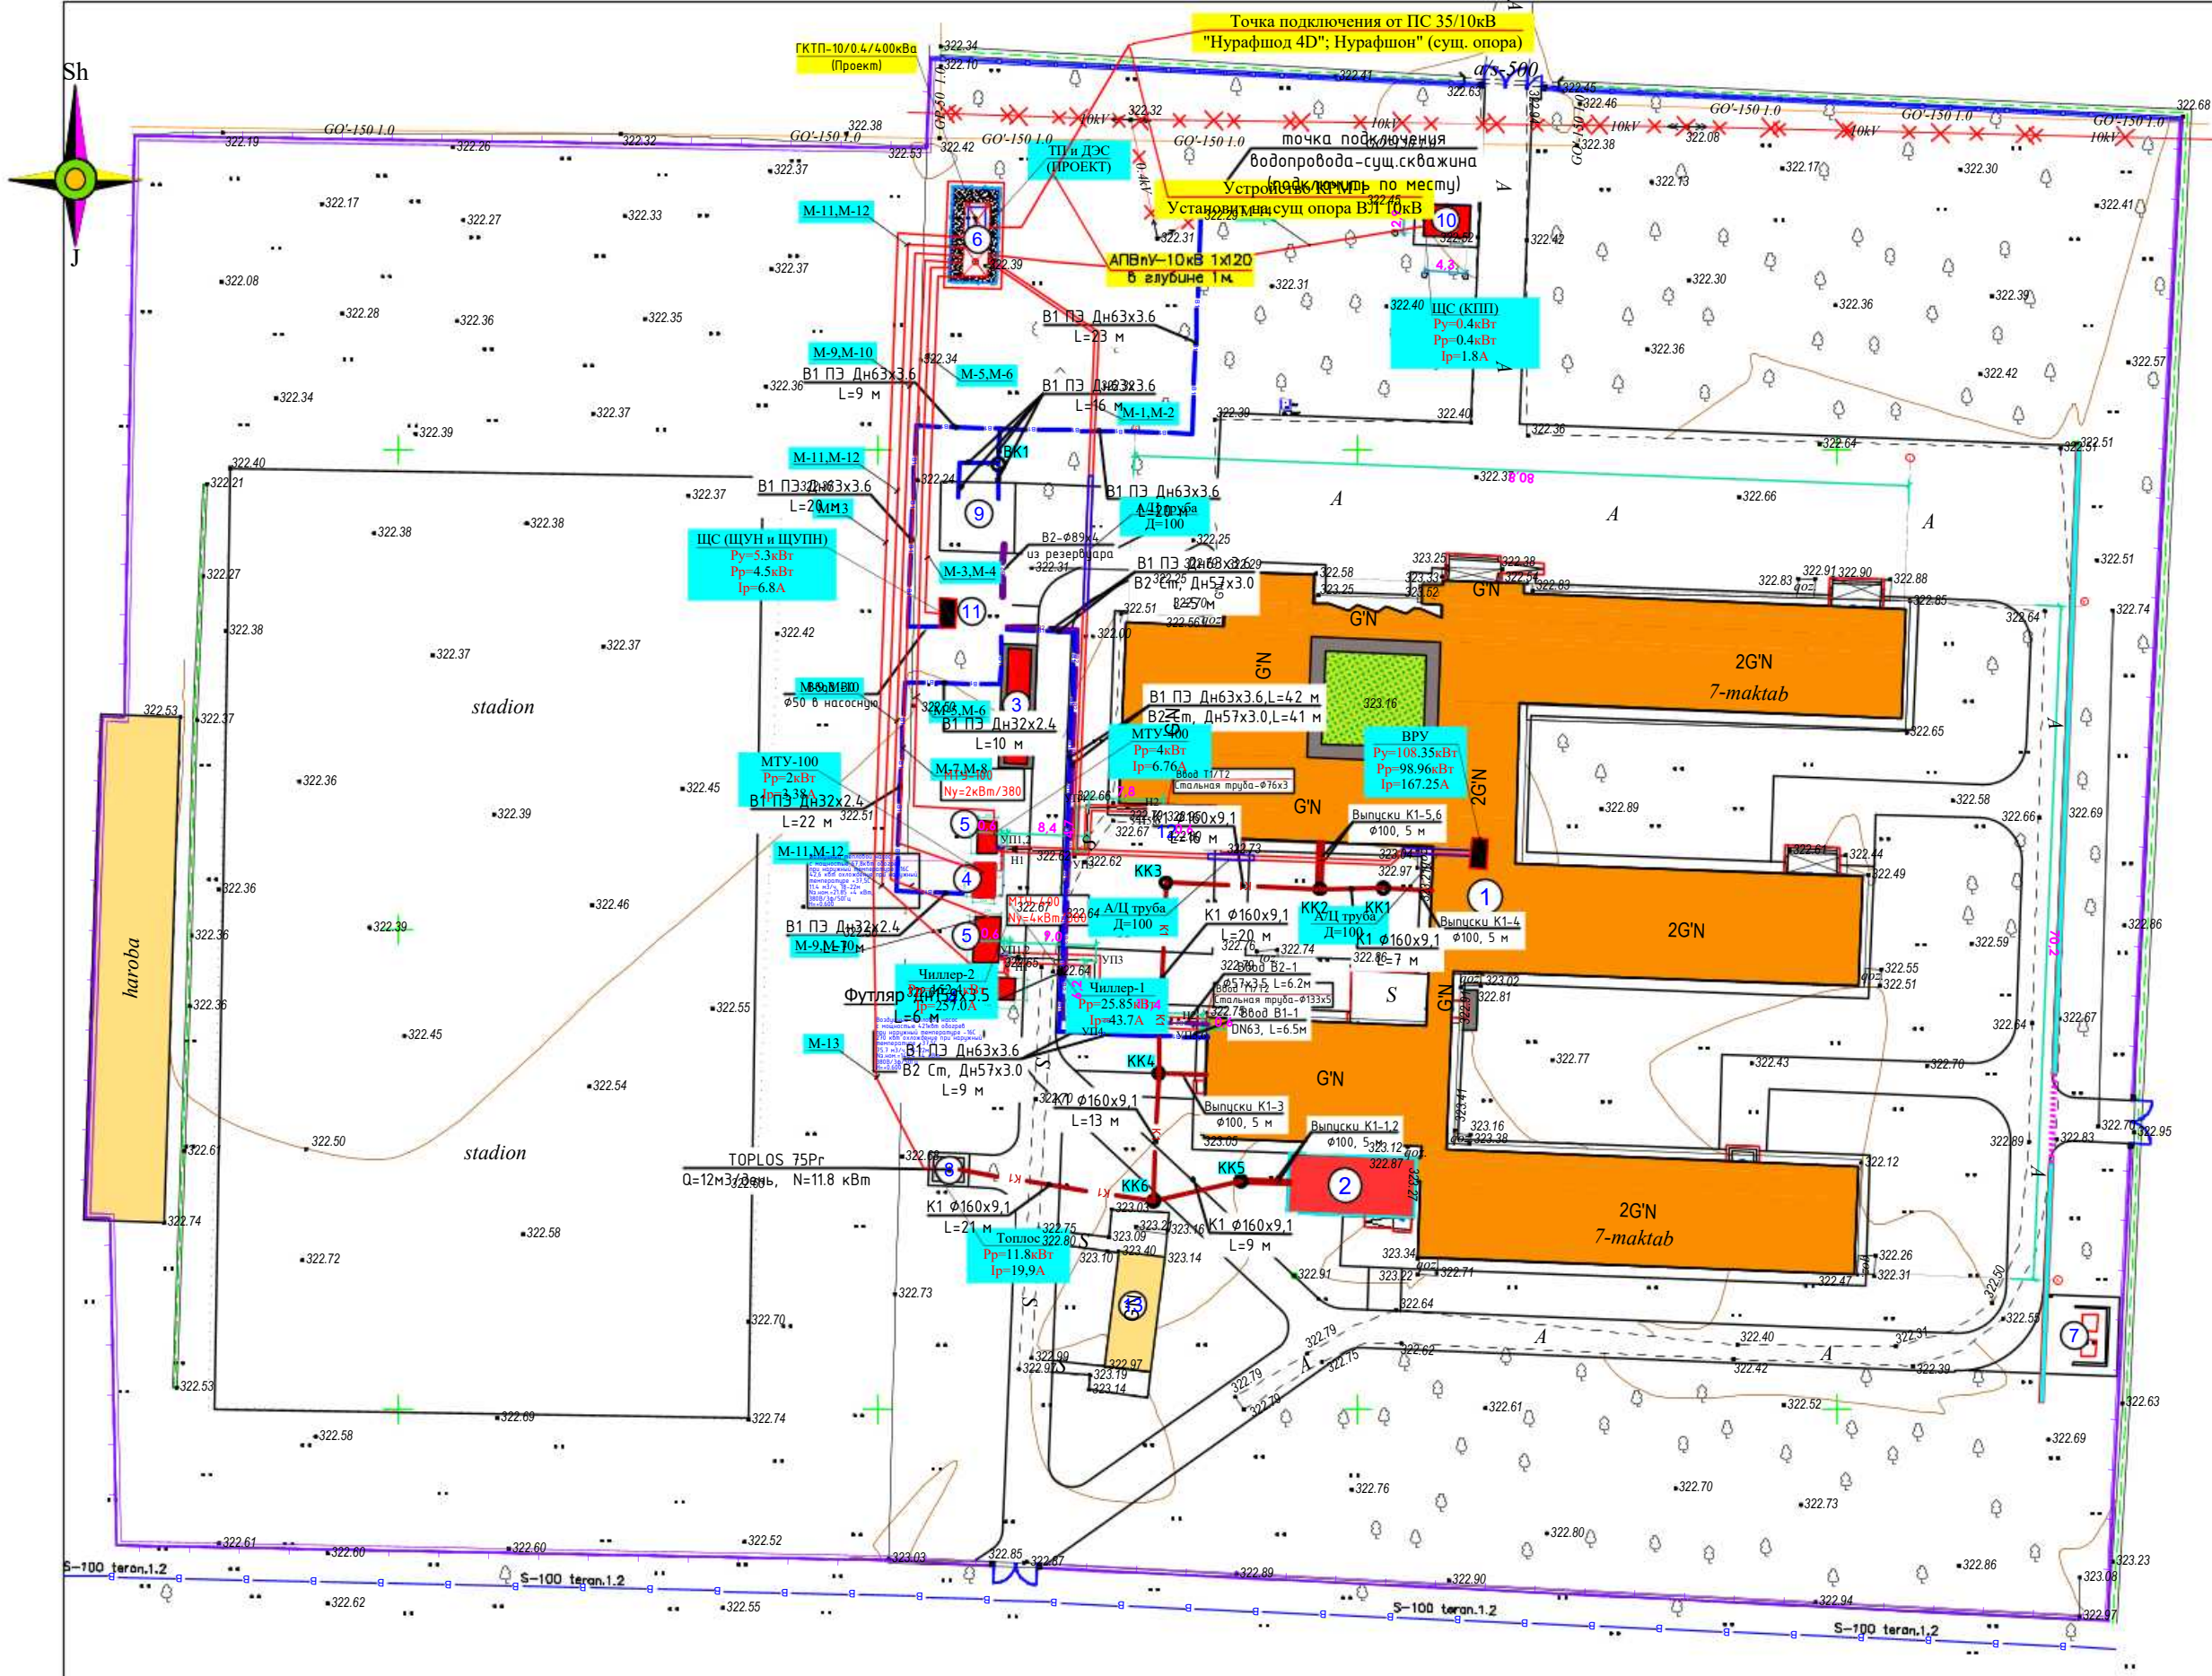

Binolar va inshootlar eksplikatsiyasi					
T/r	Nomlanishi	Qavati	Soni (dona)	Maydon, m ²	
				Qurilish maydoni	Umumiy maydon
	Ta'mirlanayotgan bino va inshootlar				
1	O'quv binosi	1	1	2737.02	2737.02
	Loyihalanayotgan bino va inshootlar				
2	Hojatxona	-	1	64,50	64,50
3	Ko'mir uchun konteyner	-	1	30,0	30.00
4	Issiqlik nasosi	-	2	5,30	10,60
5	Qozonxona (MTU)	-	2	9,50	19,0
6	Transformator va Dizel generator	-	1	00,0	50,0
7	Chiqindilar saqlash konteyneri	-	1	00,0	22,30
8	ТОПЛОС	-	1	8,0	8,0
9	Yong'inga qarshi suv hovuzi	1	1	42,20	42,20
10	Kirish nazorat punkti	1	1	15,50	15,50
11	Nasosxona	1	1	31,50	31,50
12	Issiqlik uzeli xonasi	1	1	12,50	12,50
	Mavjud bino va inshootlar				
13	Hojatxona	1	1	00,0	57.44
Jami:				3085.76	

						2026-y.				ГП					
						Jizzax viloyati Zarbdor tumani Nurafshon MFYdagi 7-maktabni mukammal ta'mirlash									
O'zg.	Dona	Var.	Buyur.	Imzo	Sana	Bosh reja				Bosqich	Varaq	Varaqlar			
Bosh Muh.	F. Jamolov									Ishchi loyiha	10	11			
Bajardi	D. Ziyatov														
Tekshirdi	B. Fayziqulov														
						Сводный план инженерных сетей				 "IMKON LOYIHA" MCHJ Jizzax 2026 y.					



 "IMKON LOYIHA" MCHJ
Jizzax 2026 y.