
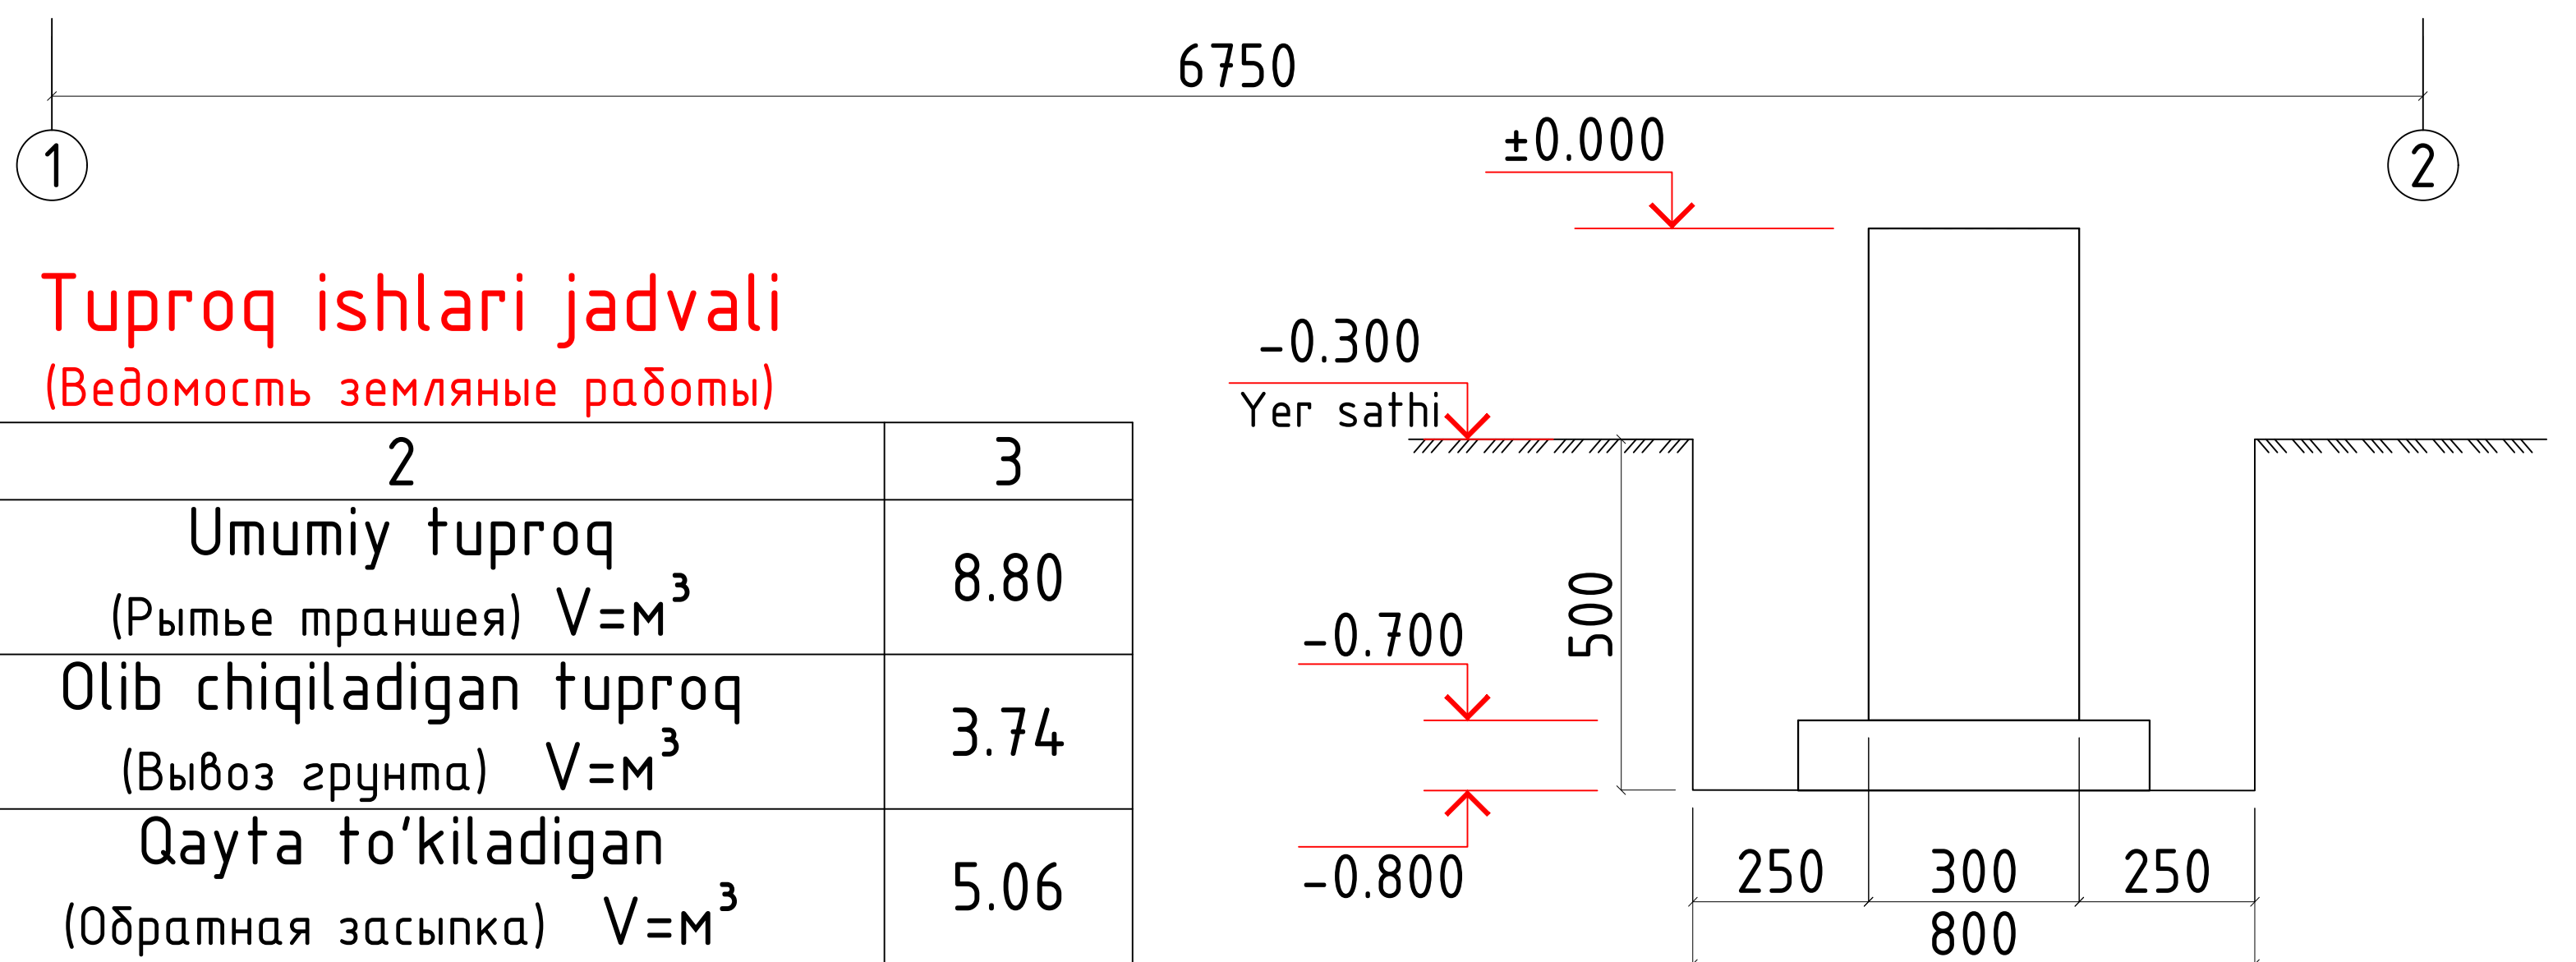


(Схема расположения траншей.

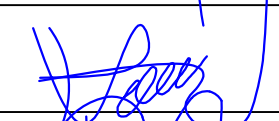


1	2	3
1	Umumiy tuproq (Рытье траншея) $V=m^3$	8.80
2	Olib chiqiladigan tuproq (Вывоз грунта) $V=m^3$	3.74
3	Qayta to'kiladigan (Обратная засыпка) $V=m^3$	5.06

1. Земляные работы производятся только после выполнения геодезической разбивки с выносом в натуру предполагаемых к строительству объектов и установки разбивочных знаков, определяющих плановое и высотное положение зданий.
2. Строительная организация должна обеспечить в процессе производства земляных работ сохранность всех геодезических знаков.
3. Отрыть траншеи на глубину 500мм от планировочного уровня земли. Вынутый грунт (супеси и суглинки) отодвинуть в резерв.
4. При этом учитываются недоработки траншеи на глубину 200мм, с целью доуплотнения грунта пневмотрамбовками, либо дорожными виброкатками, при возведении фундаментов.
5. Ширину низа траншеи принять на 200мм шире самой широкой части фундаментов (с каждой стороны).
6. Ширину верха траншеи во избежание осыпания грунта следует принять на 200мм шире самой широкой части фундаментов (с каждой стороны).


						2026-y.				AC		
						Jizzax viloyati Zarbdor tumani Nurafshon MFYdagi 7-maktabni mukammal ta'mirlash						
O'zg.	Dona	Var.	Buyur.	Imzo	Sana							
Bosh Muh.	F. Jamolov					Nasosxona				Bosqich	Varaq	Varaqlar
Bajardi	D. Ziyatov									Ishchi loyiha	1	12
Tekshirdi	B. Fayziqulov											
						Binoning xandaq joylashuv rejasi. (Схема расположения траншей.					"IMKON LOYIHA" MCHJ Jizzax 2026 y.	

(Схема расположения фундамента)

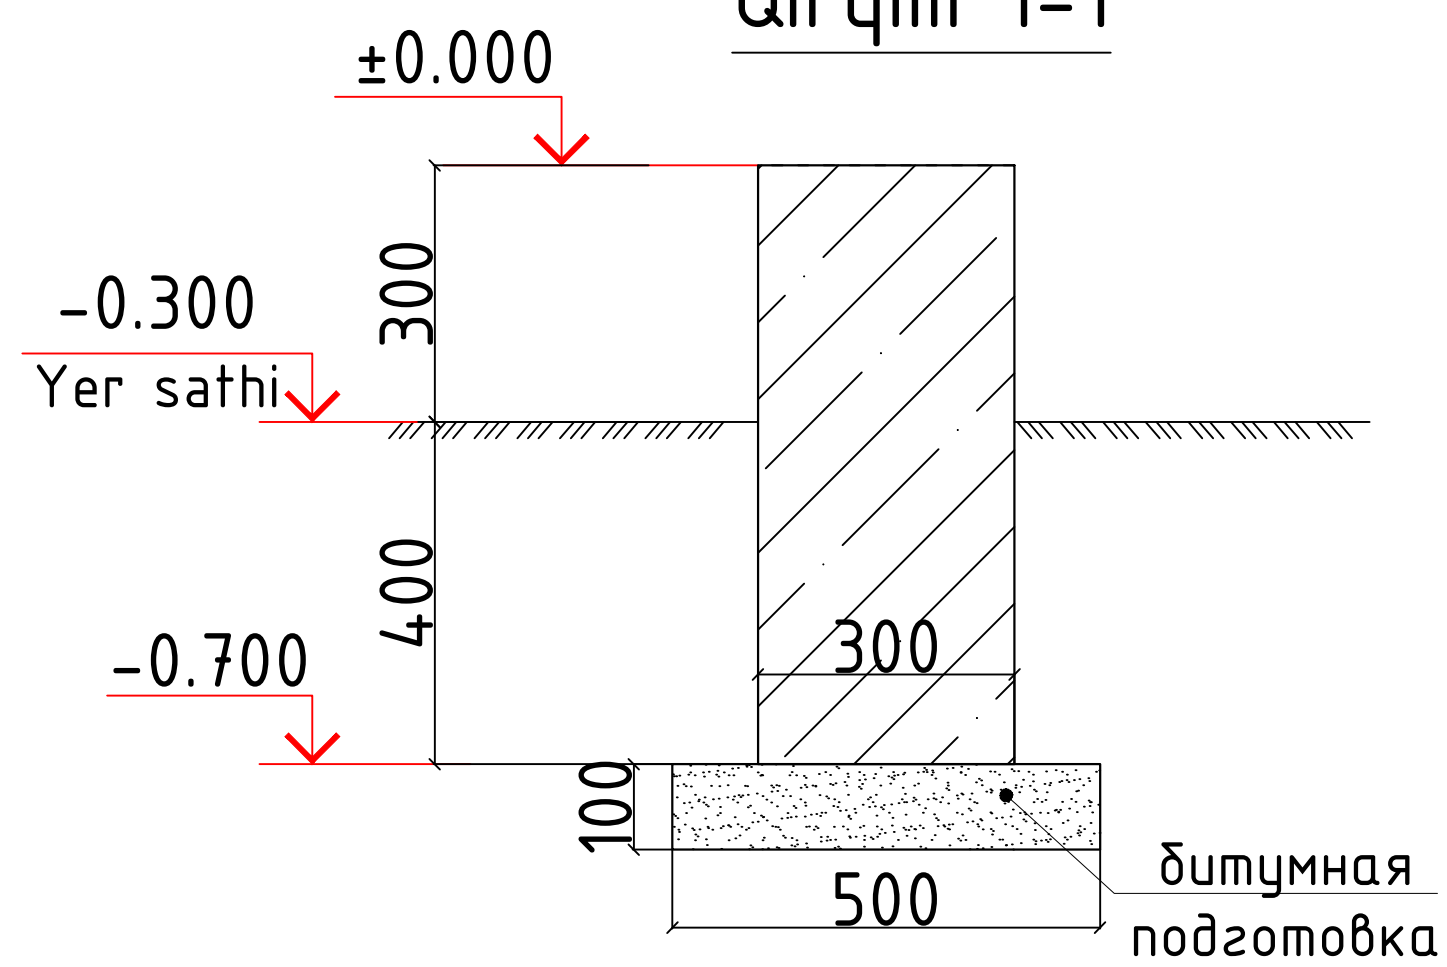


Materiallar sarfi jadvali (Ведомость расхода материалов)

Tur (Марка)	Belgilanishi (Обозначение)	Nomlanishi (Наименование)	Soni (Кол.)	Og'irligi (Массаед.кг)	Izoh (Примечание)
	Materiallar (Материалы)	Beton B12.5 (Бетон B12.5)	$V=m^3$		4.62 м^3
	бетонной подготовка B7.5 -100мм			$S=m^2$	11.0 м^2
	Bitumli gidroizolyatsiya (Гидроизоляция с битумной мастике)			$S=m^2$	30.8 м^2
	На отм. -0.45 устроить горизонтальную гидроизоляцию из раствора состава 1:2 толщиной 30 мм				6.60 м^2

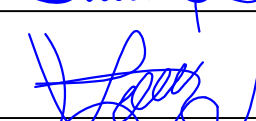						2026-y.	AC				
						Jizzax viloyati Zarbdor tumani Nurafshon MFYdagi 7-maktabni mukammal ta'mirlash					
O'zg.	Dona	Var.	Buyur.	Imzo	Sana			Bosqich	Varaq	Varaqlar	
Bosh Muh.	F. Jamolov					Nasosxona		Ishchi loyiha	2	12	
Bajardi	D. Ziyatov										
Tekshirdi	B. Fayziqulov										
						Binoning poydevorlar joylashuv rejasi (Схема расположения фундамента)			"IMKON LOYIHA" MCHJ Jizzax 2026 y.		


Binoning ±0.000 sathidagi
devorlar rejasi
(План стен на отм. ±0.000)

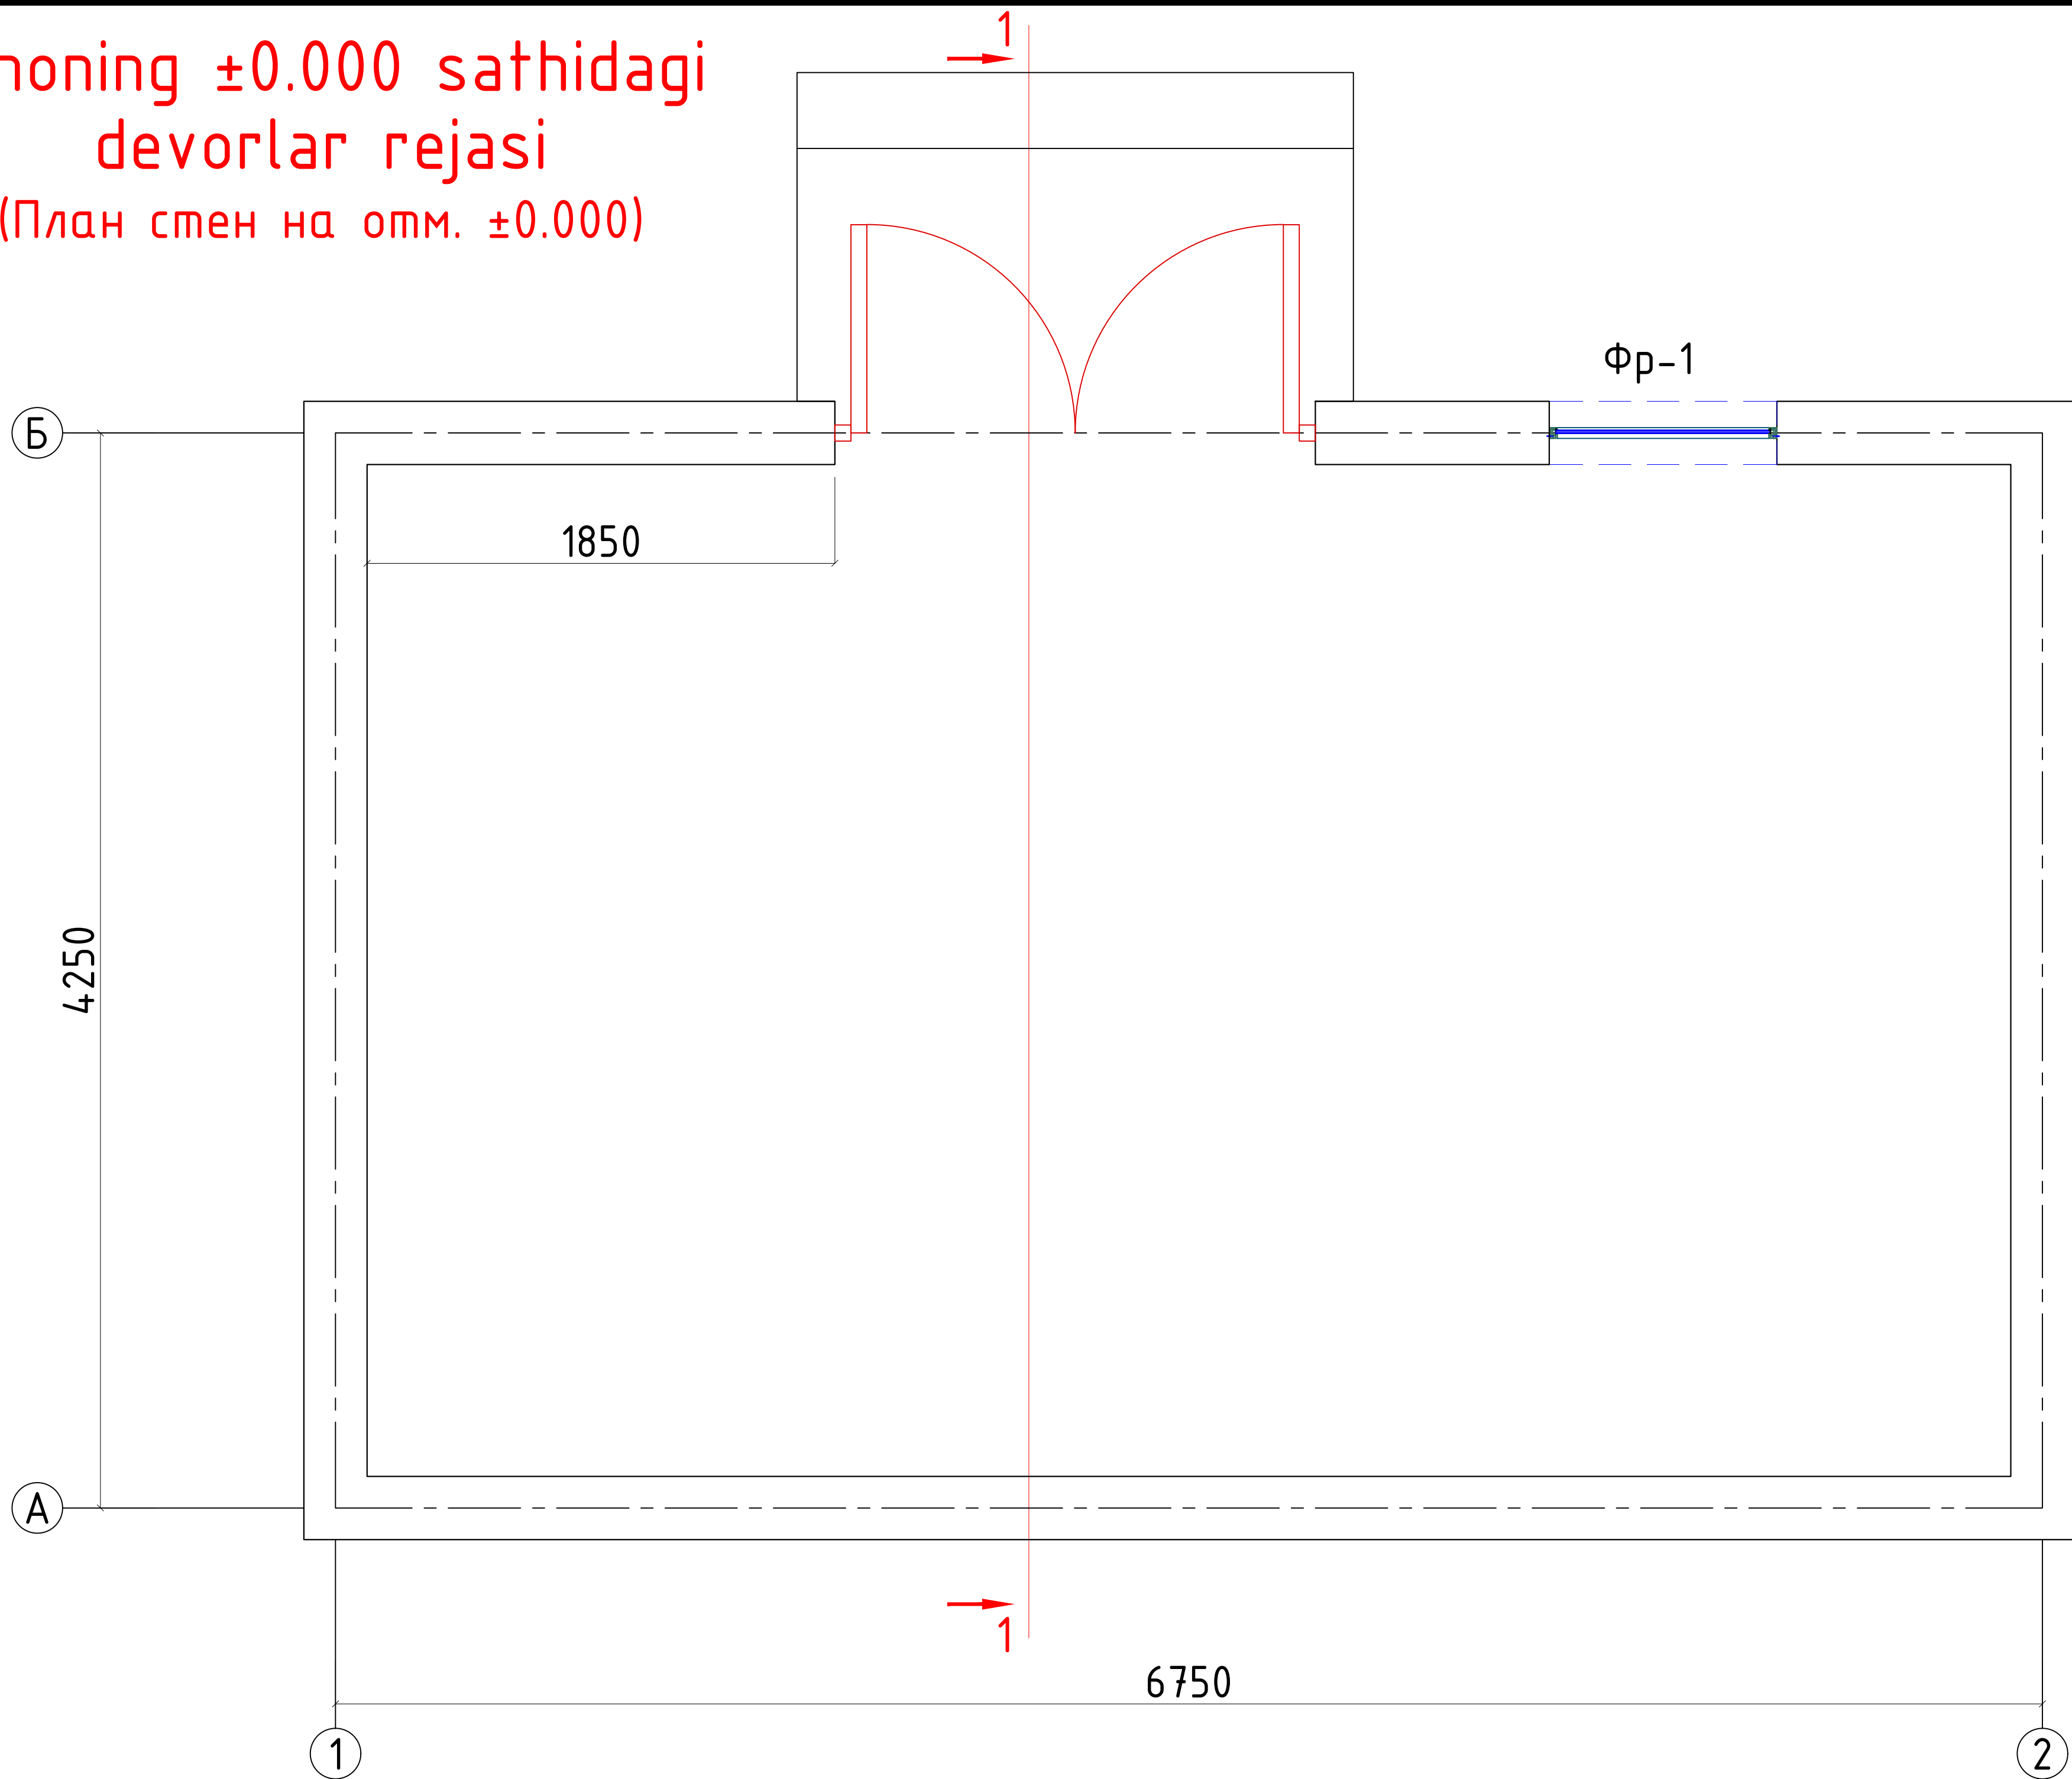

Binoning ±0.000 sathidagi xonalar hisobi
(Экспликация помещений на отм. ±0.000)

Nº	Nomlanishi (Наименование)	Maydon m ² (Площадь м ²)
1	2	3
1	Nasosxona	26
	Umumiy maydon (Общая площадь)	26.00

Ochiq o'rinlarni to'ldirish jadvali (Спецификация элементов заполнения проемов)

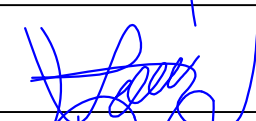Tur (Марка)	Nomlanishi (Наименование)	Ochiq oʻrin oʻlchami (Размер проемов)		Soni (Кол.)	S _{dona} =m ² (S _{ед} =m ²)	S _{um} =m ² (S _{общ} =m ²)	Izoh (Примечание)
		b (м)	h (м)				
Eshik bloklari (Дверные блоки)							
Дн-1	Alyuminiy profil (Алюминиевые. профиль)	1.90	2.20	1	4.18	4.18	
Deraza bloklari (Оконные блоки)							
Фр-1	Alyuminiy profil (Алюминиевые. профиль)	0.90	0.60	1	0.54	0.54	
					2026-y. AC		
					Jizzax viloyati Zarbdor tumani Nurafshon MFYdagi 7-maktabni mukammal taʼmirlash		
Oʻzg.	Dona	Var.	Buyur.	Imzo	Sana		
Bosh Muh.	F. Jamolov						
Bajardi	D. Ziyatov						
Tekshirdi	B. Fayziqulov						


Ichki pardoqlash jadvali. (Ведомость внутренней отделки)

№	Nomlanishi (Наименование)	Maydon m ² (Площадь м²)	Shift (Потолок)	
			Umumiy maydon	Pardoqlash turi (Вид отделки)
1	2	3	4	5
1	Nasosxona	26	26.00	Plastikli osma shift. (Подвесной потолок из пластика)

Ichki pardoqlash jadvali. (Ведомость внутренней отделки)


№	Nomlanishi (Наименование)	Maydon m ² (Площадь м²)	Devorlar yoki pardevorlar (Стены или перегородки)	
			Umumiy maydon m ²	Pardoqlash turi (Вид отделки)
1	2	3	4	5
1	Nasosxona	48.50	48.50	1. M100 markali suvoq - sement va qum qorishmali, 2. Bo'yoq qatlami. (1. Улучшенная цем.-песчанная штукатурка М 100, 2. Водозмульсионная окраска.)


Pol qavatlarini tushuntirish (экспликация полов)

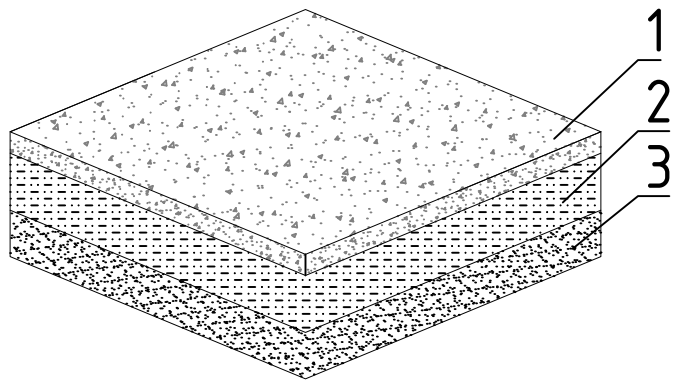№	Pol turi (Тип пола)	Pol chizmasi (Схема пола)	Pol qavati ma'lumotlari (nomlanishi,qalinligi va h.z) (Данные элементов пола (наименование,толщина и др.))	Maydon m ²	Plintus m
1	"Б" (Бетон)		1. Стяжка бетона класса В7.5. - 80мм. 2. Щебеночное основание - 100мм. 3. Грунт. основания с трамбовкой щебнем или гравием.	26	--

						2026-y.	AC					
						Jizzax viloyati Zarbdor tumani Nurafshon MFYdagi 7-maktabni mukammal ta'mirlash						
O'zg.	Dona	Var.	Buyur.	Imzo	Sana							
Bosh Muh.	F. Jamolov				Nasosxona		Bosqich	Varaq	Varaqlar			
Bajardi	D. Ziyatov						Ishchi loyiha	4	12			
Tekshirdi	B. Fayziqulov											
					Ichki pardoqlash jadvali. (Ведомость внутренней отделки)			"IMKON LOYIHA" MCHJ Jizzax 2026 y.				


Qirqim 1-1.(Разрез 1-1.)

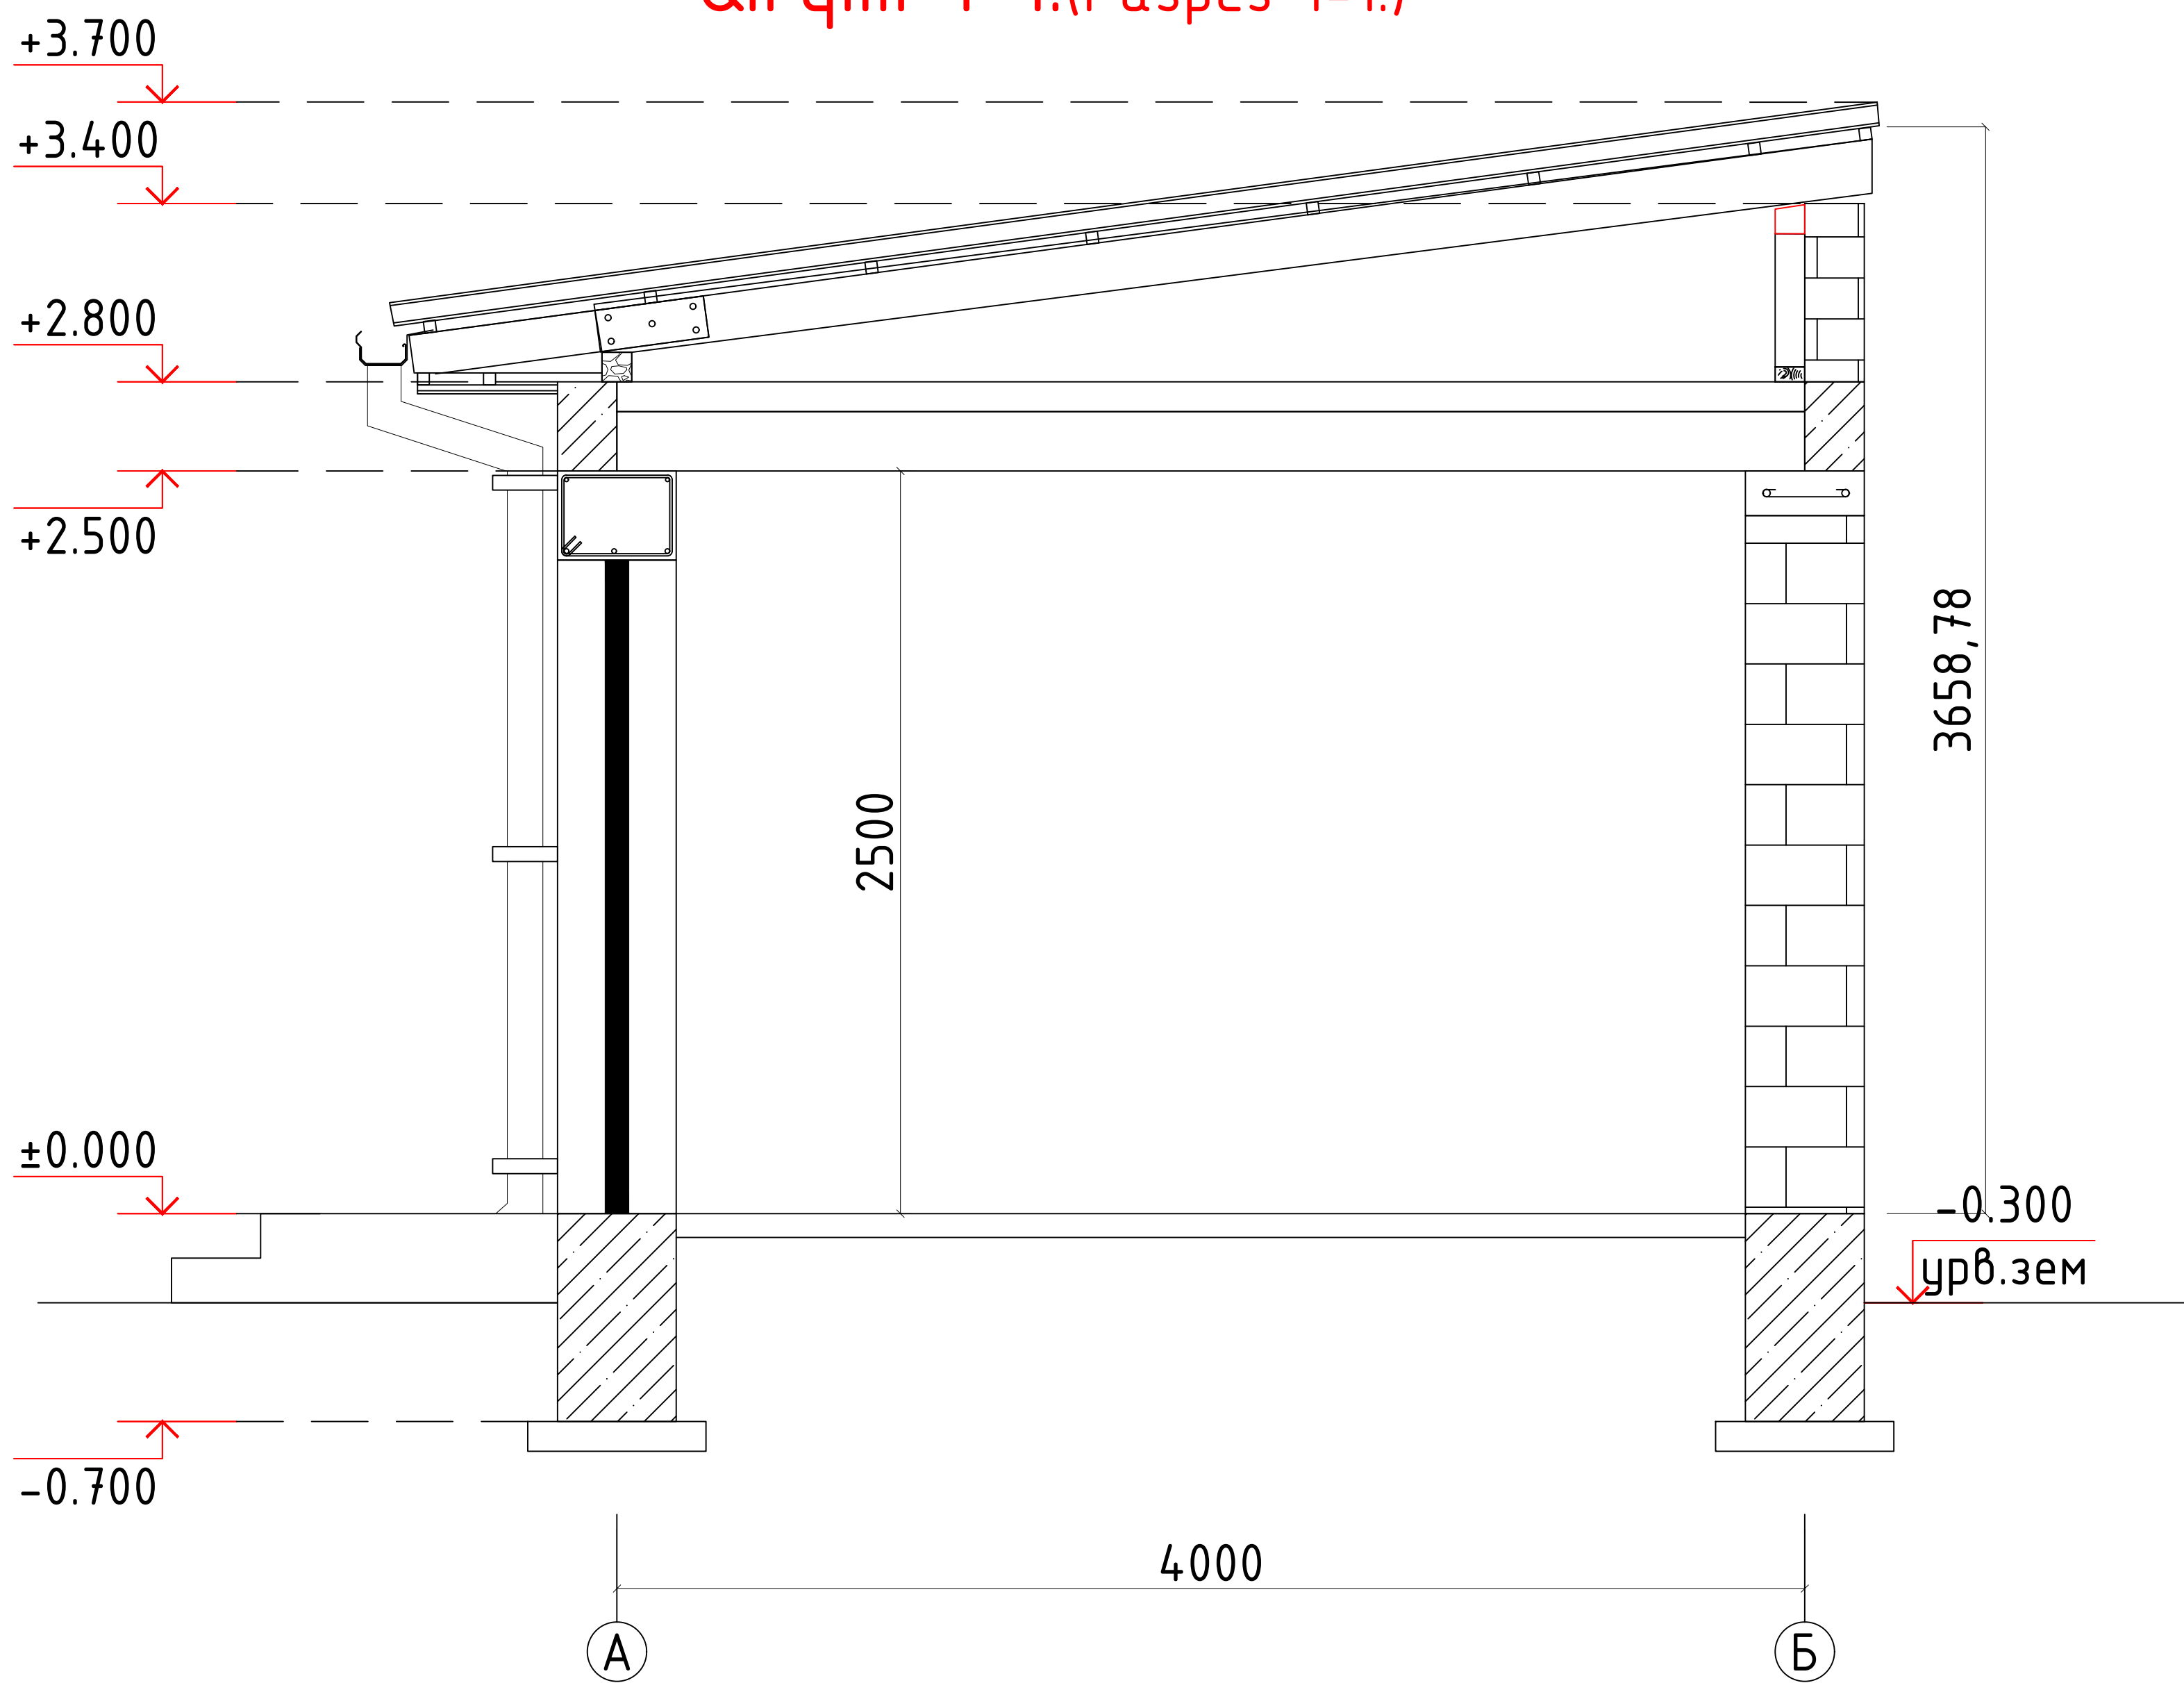

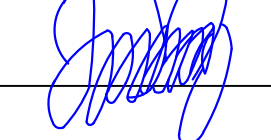						2026-y.	AC				
						Jizzax viloyati Zarbdor tumani Nurafshon MFYdagi 7-maktabni mukammal ta'mirlash					
O'zg.	Dona	Var.	Buyur.	Imzo	Sana				Bosqich	Varaq	Varaqlar
Bosh Muh.	F. Jamolov					Nasosxona			Ishchi loyiha	5	12
Bajardi	D. Ziyatov										
Tekshirdi	B. Fayziqulov										
						Qirgim 1-1. (Разрез 1-1.)				"IMKON LOYIHA" MCHJ Jizzax 2026 y.	


1

"A" o'q bo'yicha "1-2" o'qlar orasidagi devor kesimi
(Развертка стены по осям "1-2" в осю "А")

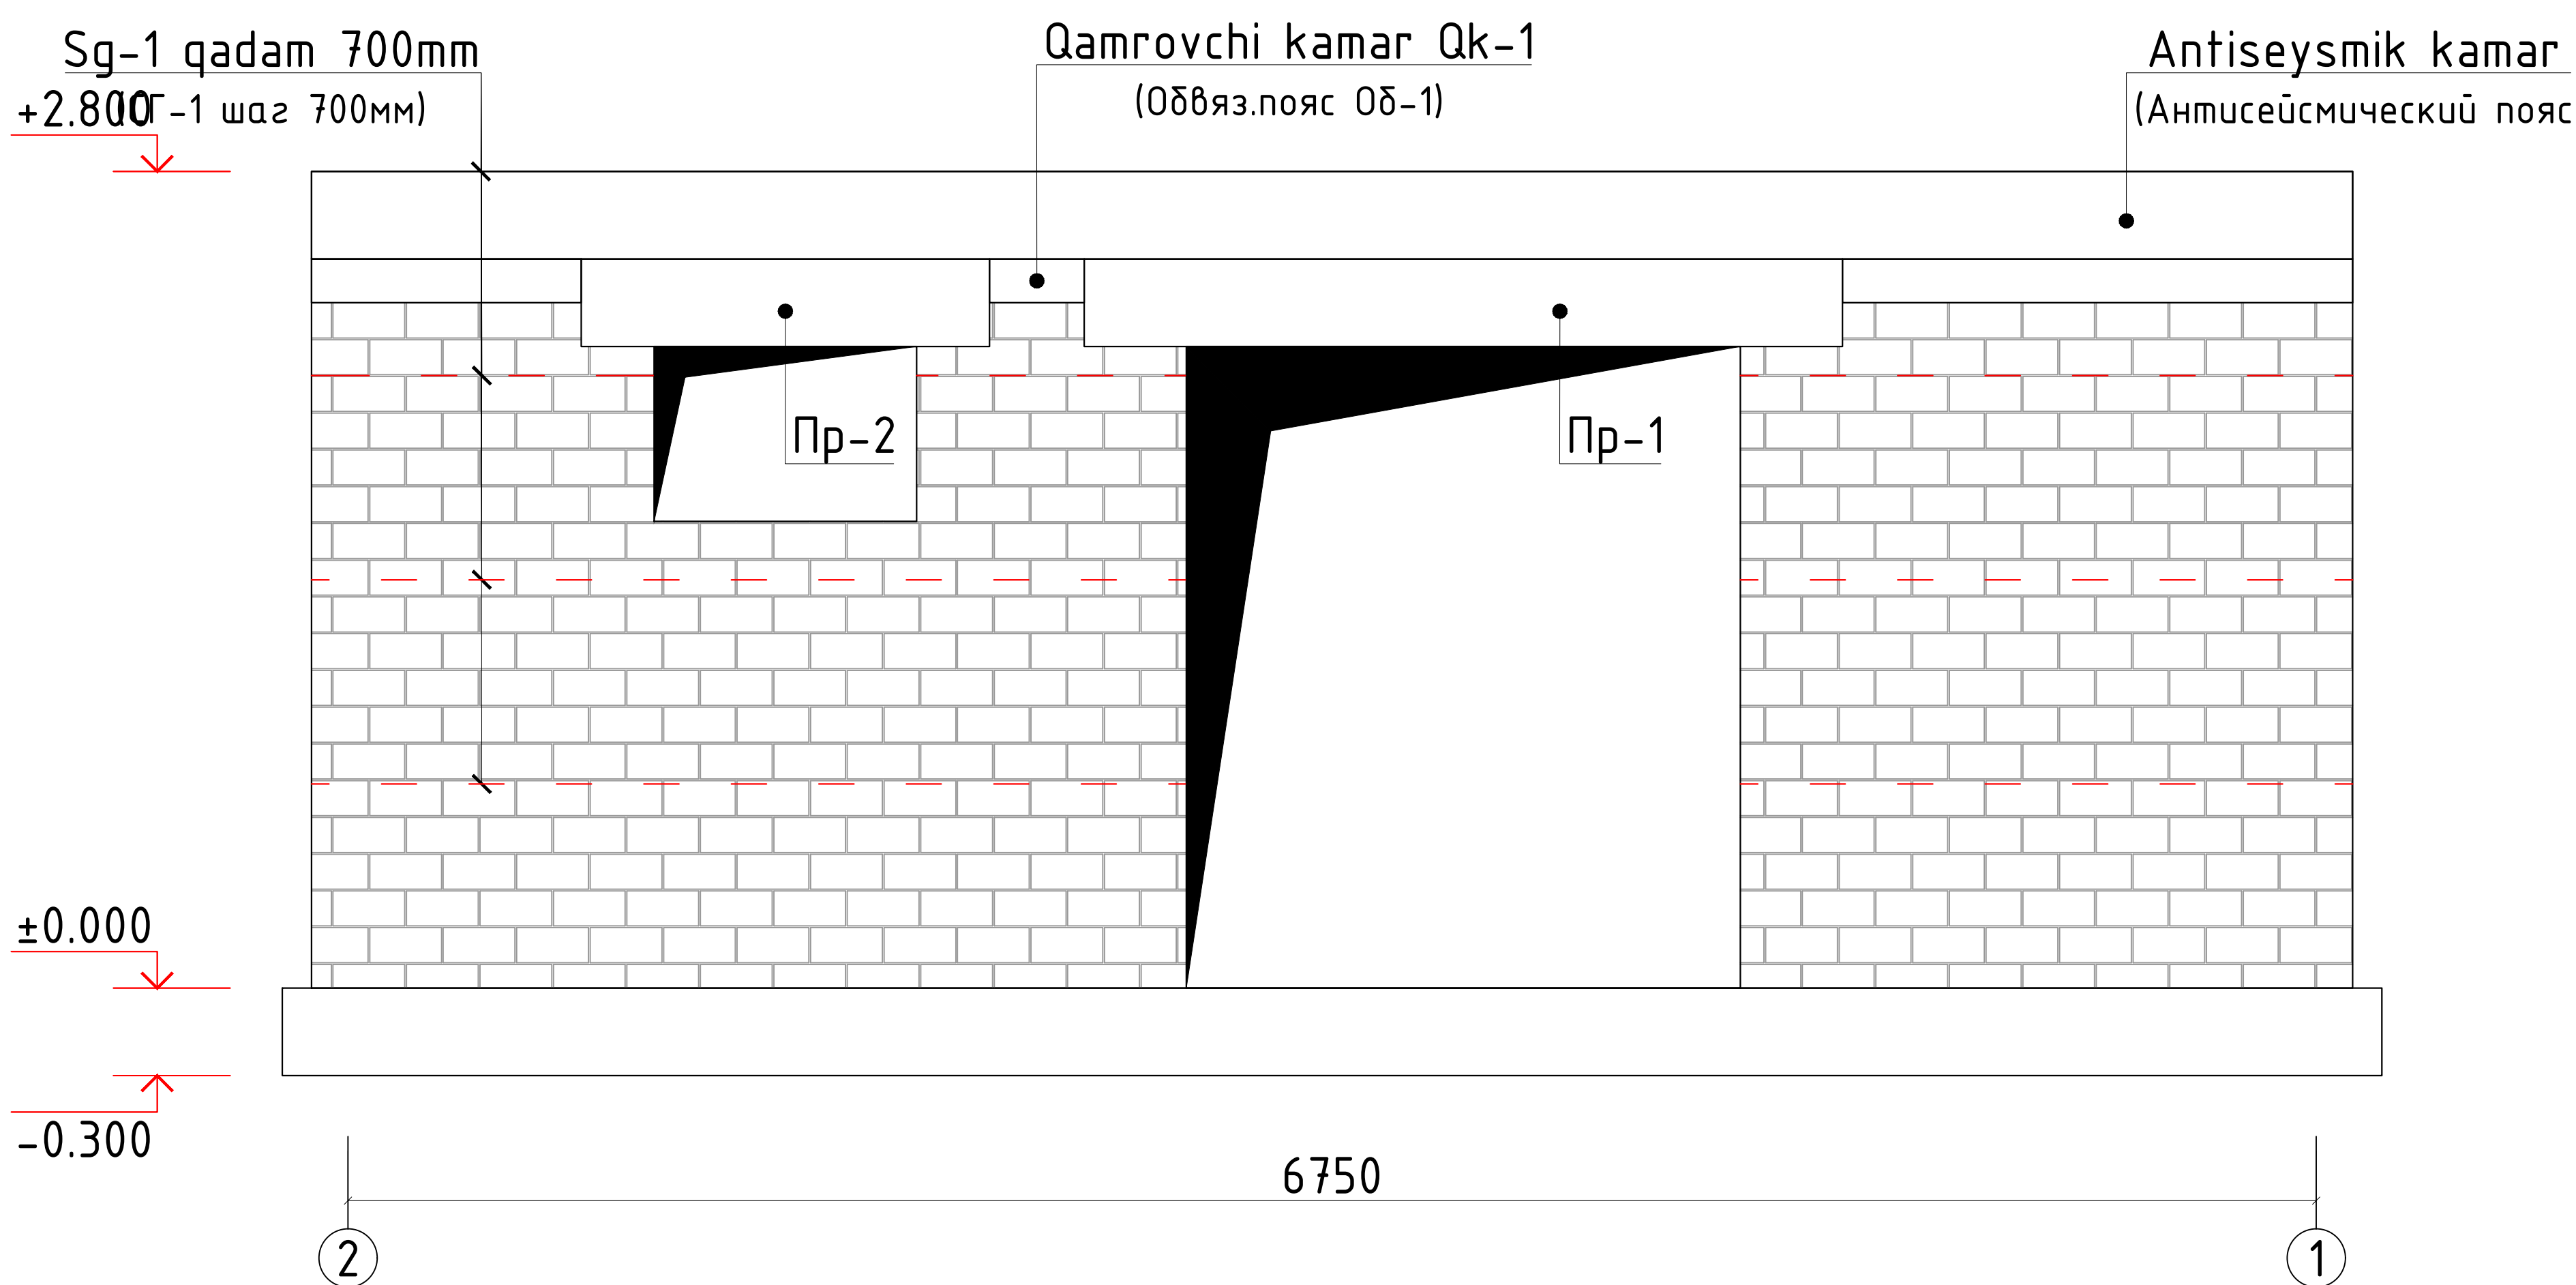


Materiallar sarfi jadvali (Ведомость расхода материалов)

Tur (Марка)	Belgilanishi (Обозначение)	Nomlanishi (Наименование)	Soni (Кол.)	Og'irligi (Массаед.кг)	Izoh (Примечание)
Sg-1 (СГ-1)		Setka Sg-1 (Сетка СГ-1)	69,4		
1	ГОСТ 6727-80*	Ø5Bl L=n.m	5	0.15	53.44
2		Ø3Bl L=360	3.30	0.02	4.12
Qk-1 (Об-1)		Qamrovchi kamar Qk-1 (Обвяз.пояс Об-1)	18.00		
1	ГОСТ 5781-82*	Ø12AШ L=n.m	4	0.89	63.94
2		Ø6Al L=180 qadam(шаг)-250	4	0.04	2.88
	Materiallar(Материалы)	Beton B10 (Бетон В10) V=м³		0.06	1.08
M50 markali g'isht (Shlakoblok) - 250 mm (Кирпич М50.(шлакоблок) -250мм)					11.6 м³
M50 markali g'isht (Shlakoblok) - 250 mm (Кирпич М50.(шлакоблок) -250мм)					1.8 м³

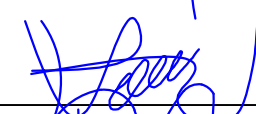
						2026-y.				AC
						Jizzax viloyati Zarbdor tumani Nurafshon MFYdagi 7-maktabni mukammal ta'mirlash				
O'zg.	Dona	Var.	Buyur.	Imzo	Sana					
Bosh Muh.	F. Jamolov					Nasosxona	Bosqich	Varaq	Varaqlar	
Bajardi	D. Ziyatov						Ishchi loyiha	7	12	
Tekshirdi	B. Fayziqulov									
						"A"o'q bo'yicha "1-2" o'qlar orasidagi devor kesimi (Развертка стены по осям "1-2" в осю "А")		"IMKON LOYIHA" MCHJ Jizzax 2026 y.		

(Монолитные перемычки Пр-1,Пр-2)




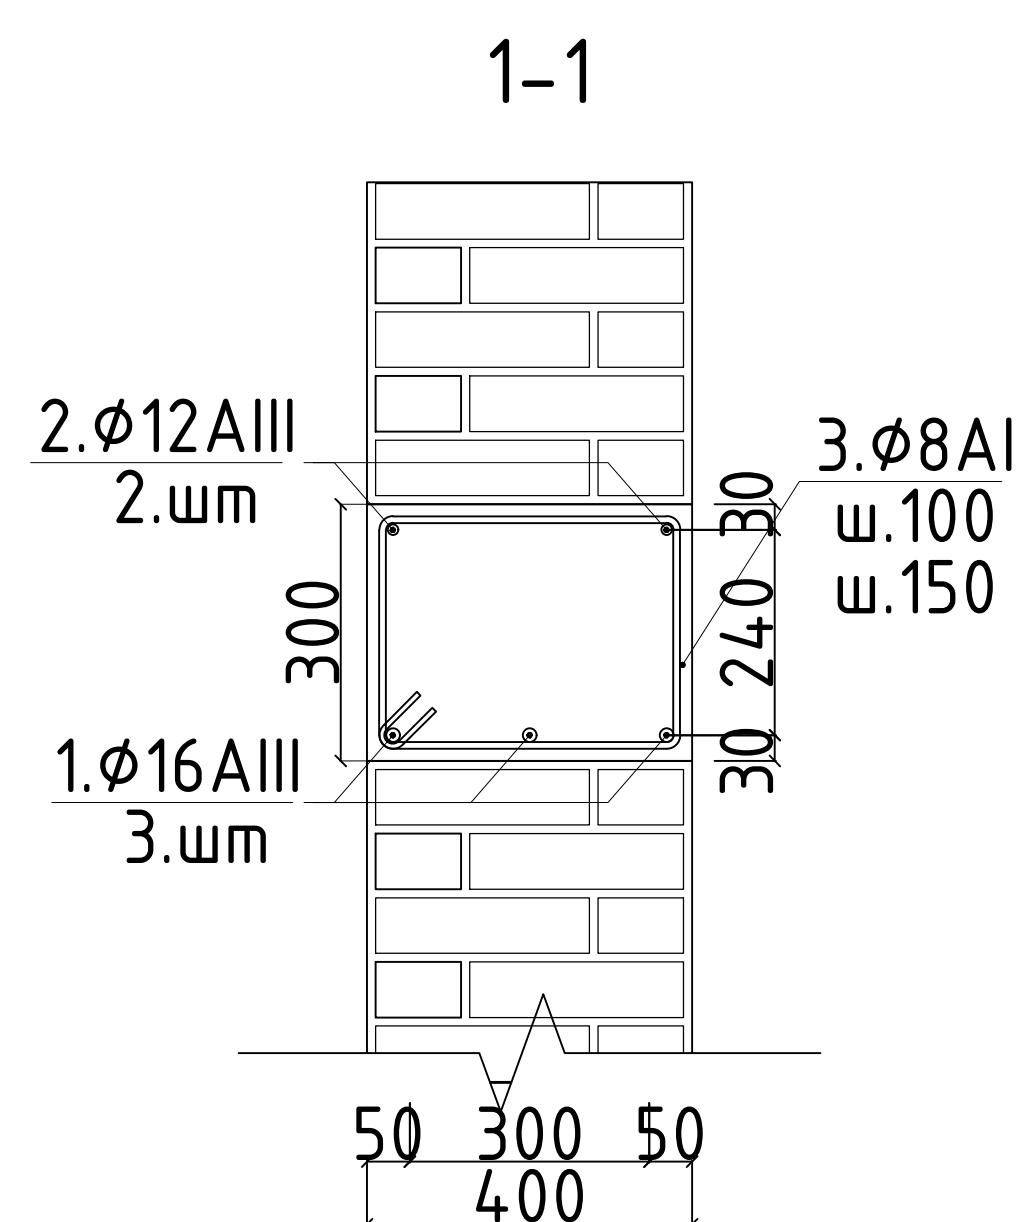


350	1900	350	Sb(Πp)-1	2600 мм
250	900	250	Sb(Πp)-2	1400 мм

Tur (Марка)	Belgilanishi (Обозначение)	Nomlanishi (Наименование)	Soni (Кол.)	Og'irligi (Массаед.кг)	Izoh (Примечание)
		Sarbasta (Перемычка.) Пр-1 2600 мм	1		
1	ГОСТ 5781-82*	Ø20AIII L=2500	3	6.18	18.5
2		Ø16AIII L=2500	2	3.95	7.9
3		Ø6AI L=1260	17	0.28	4.8
	Materiallar(Материалы)	Beton B15 (Бетон B15) V=м³		0.31	0.3
		Sarbasta (Перемычка.) Пр-2 1400 мм	1		
1	ГОСТ 5781-82*	Ø20AIII L=1300	3	3.21	9.6
2		Ø16AIII L=1300	2	2.05	4.1
3		Ø6AI L=1260	9	0.28	2.6
	Materiallar(Материалы)	Beton B15 (Бетон B15) V=м³		0.17	0.2

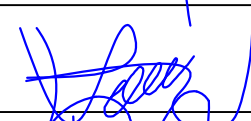						2026–y.				AC				
						Jizzax viloyati Zarbdor tumani Nurafshon MFYdagi 7–maktabni mukammal taʼmirlash								
Oʻzg.	Dona	Var.	Buyur.	Imzo	Sana	Nasosxona				Bosqich	Varaq	Varaqlar		
Bosh Muh.	F. Jamolov									Ishchi loyiha	8	12		
Bajardi	D. Ziyatov													
Tekshirdi	B. Fayziqulov					Materiallar sarfi jadvali (Ведомость расхода материалов)					“IMKON LOYIHA” MCHJ Jizzax 2026 y.			


Yog'och to'sinlar joylashuv rejasi
(Схема расположения балки)

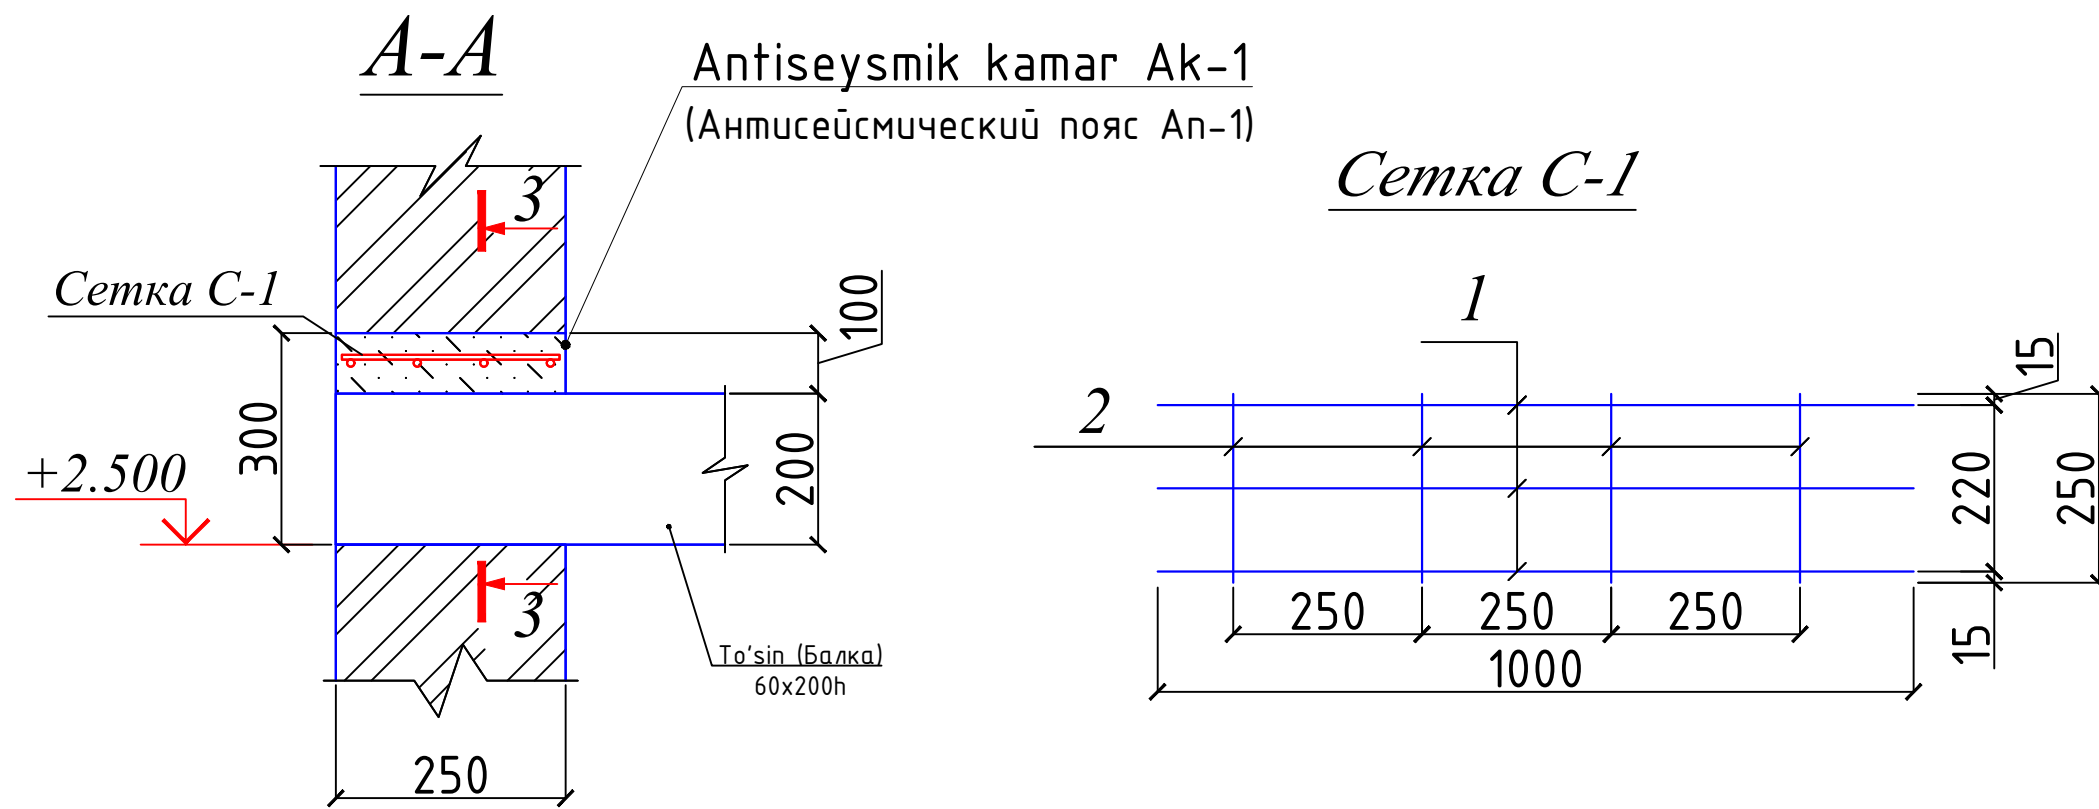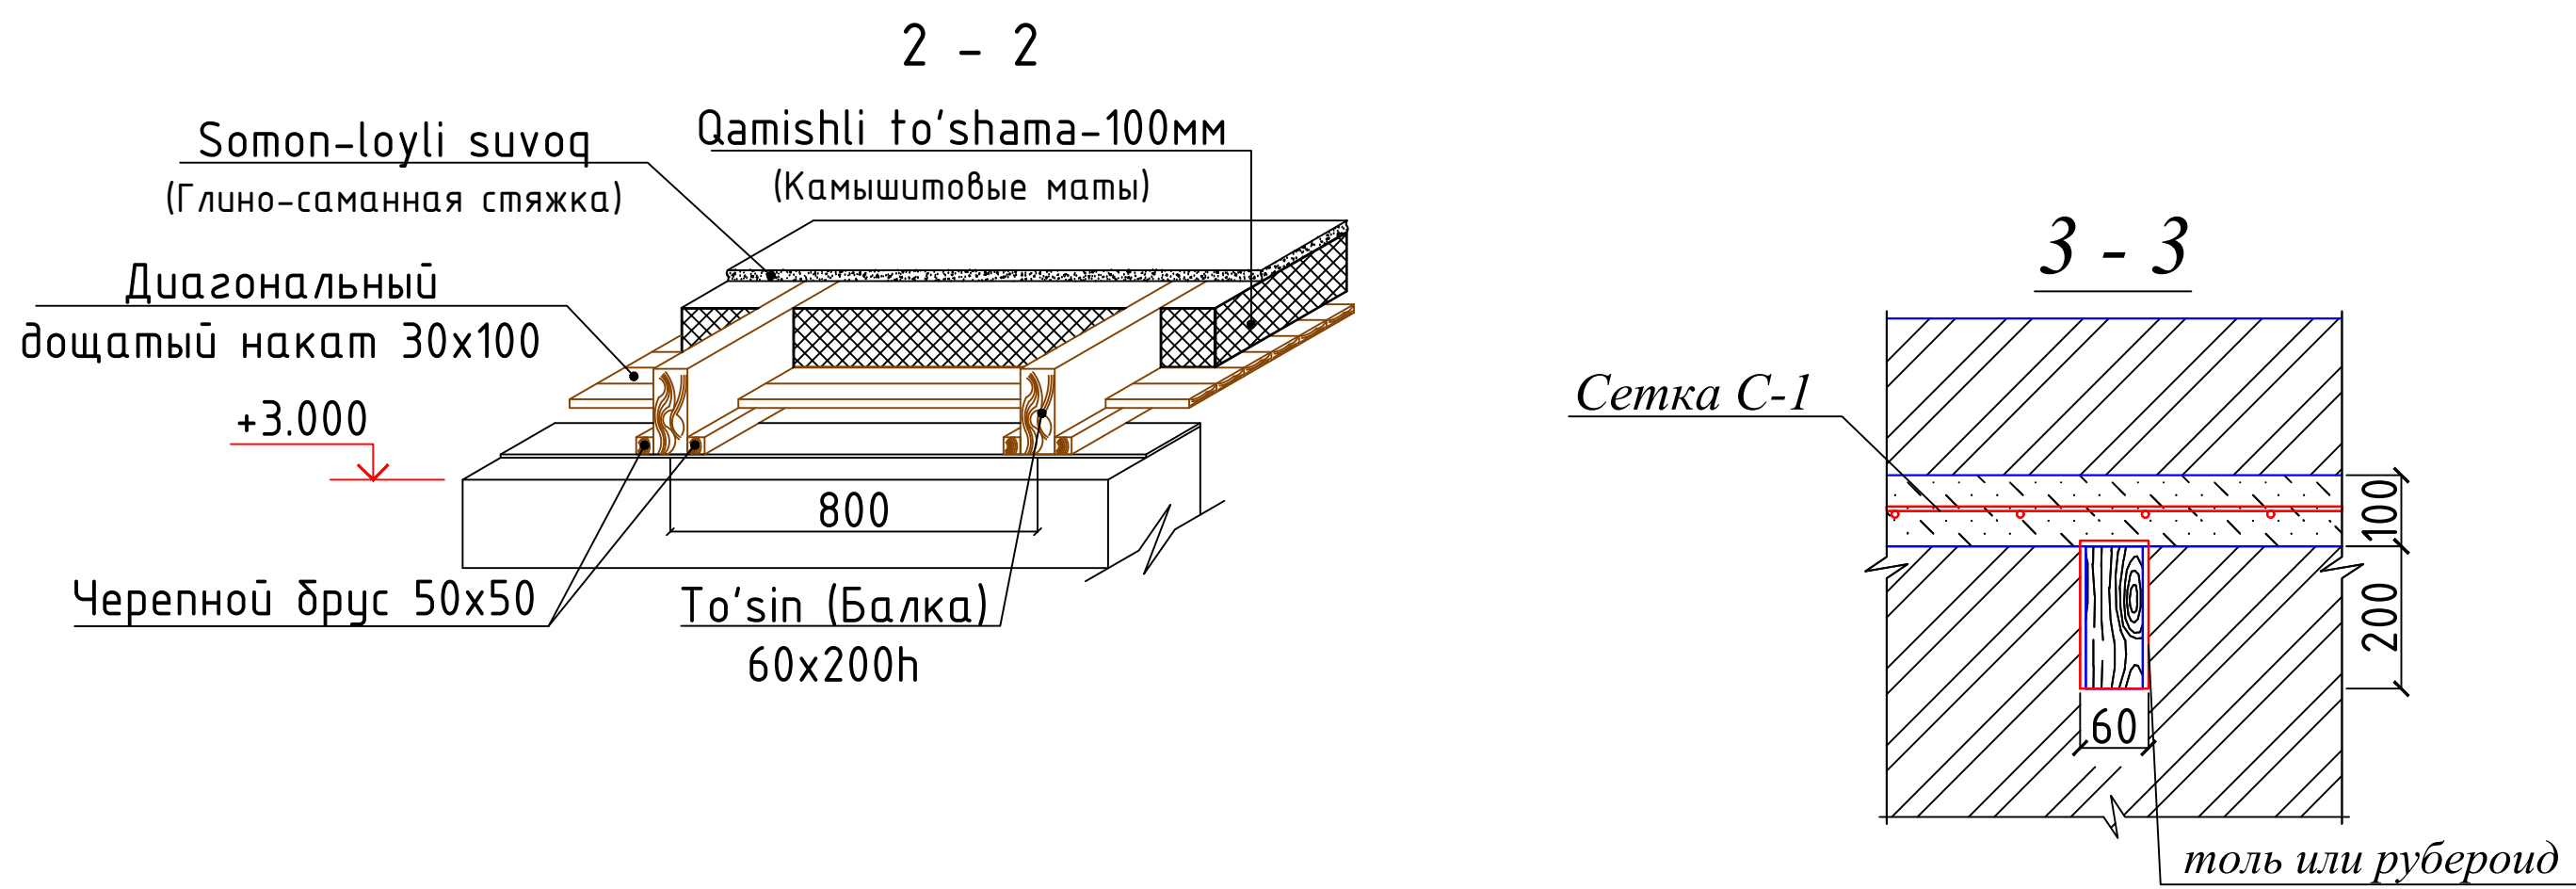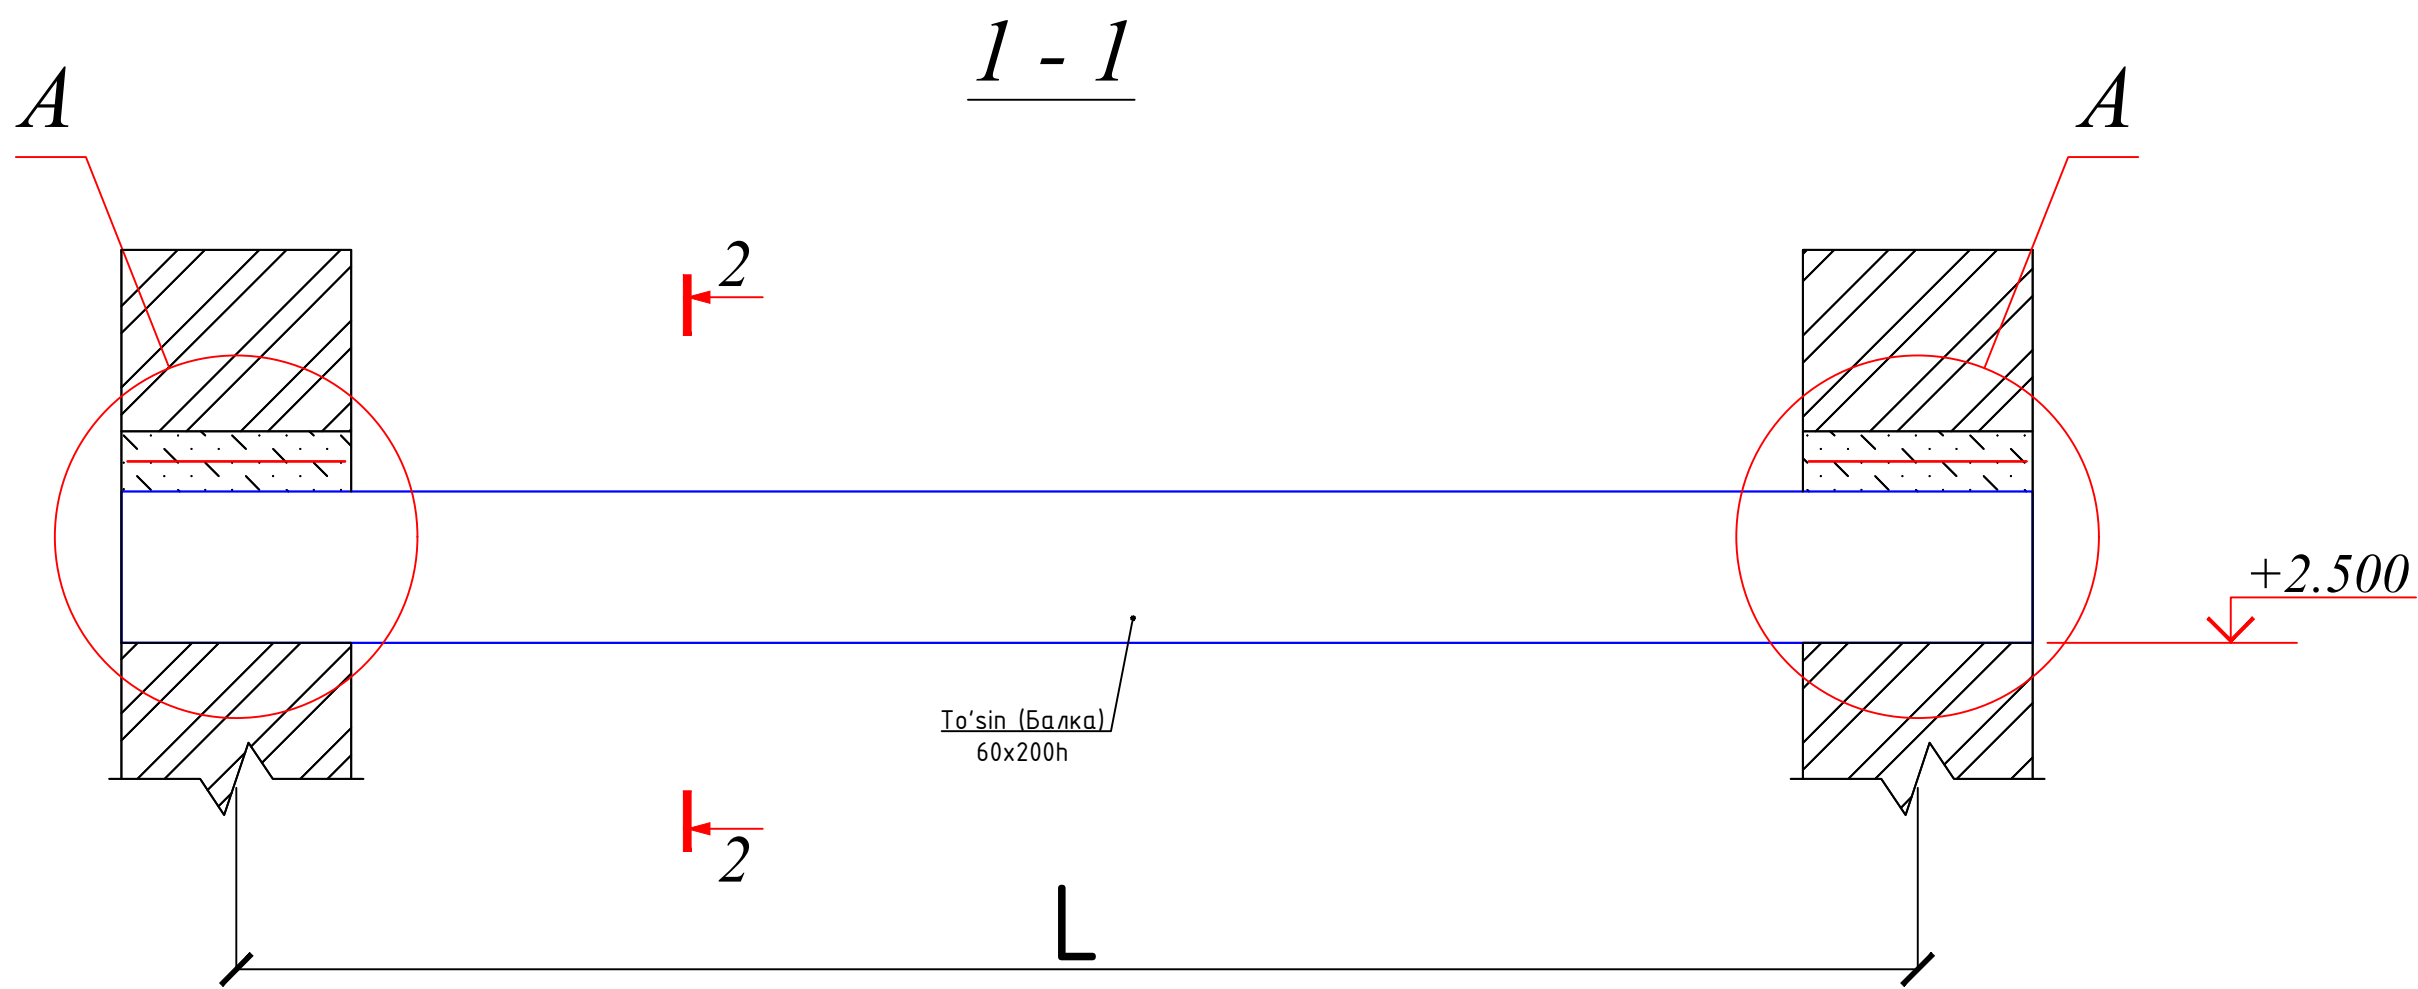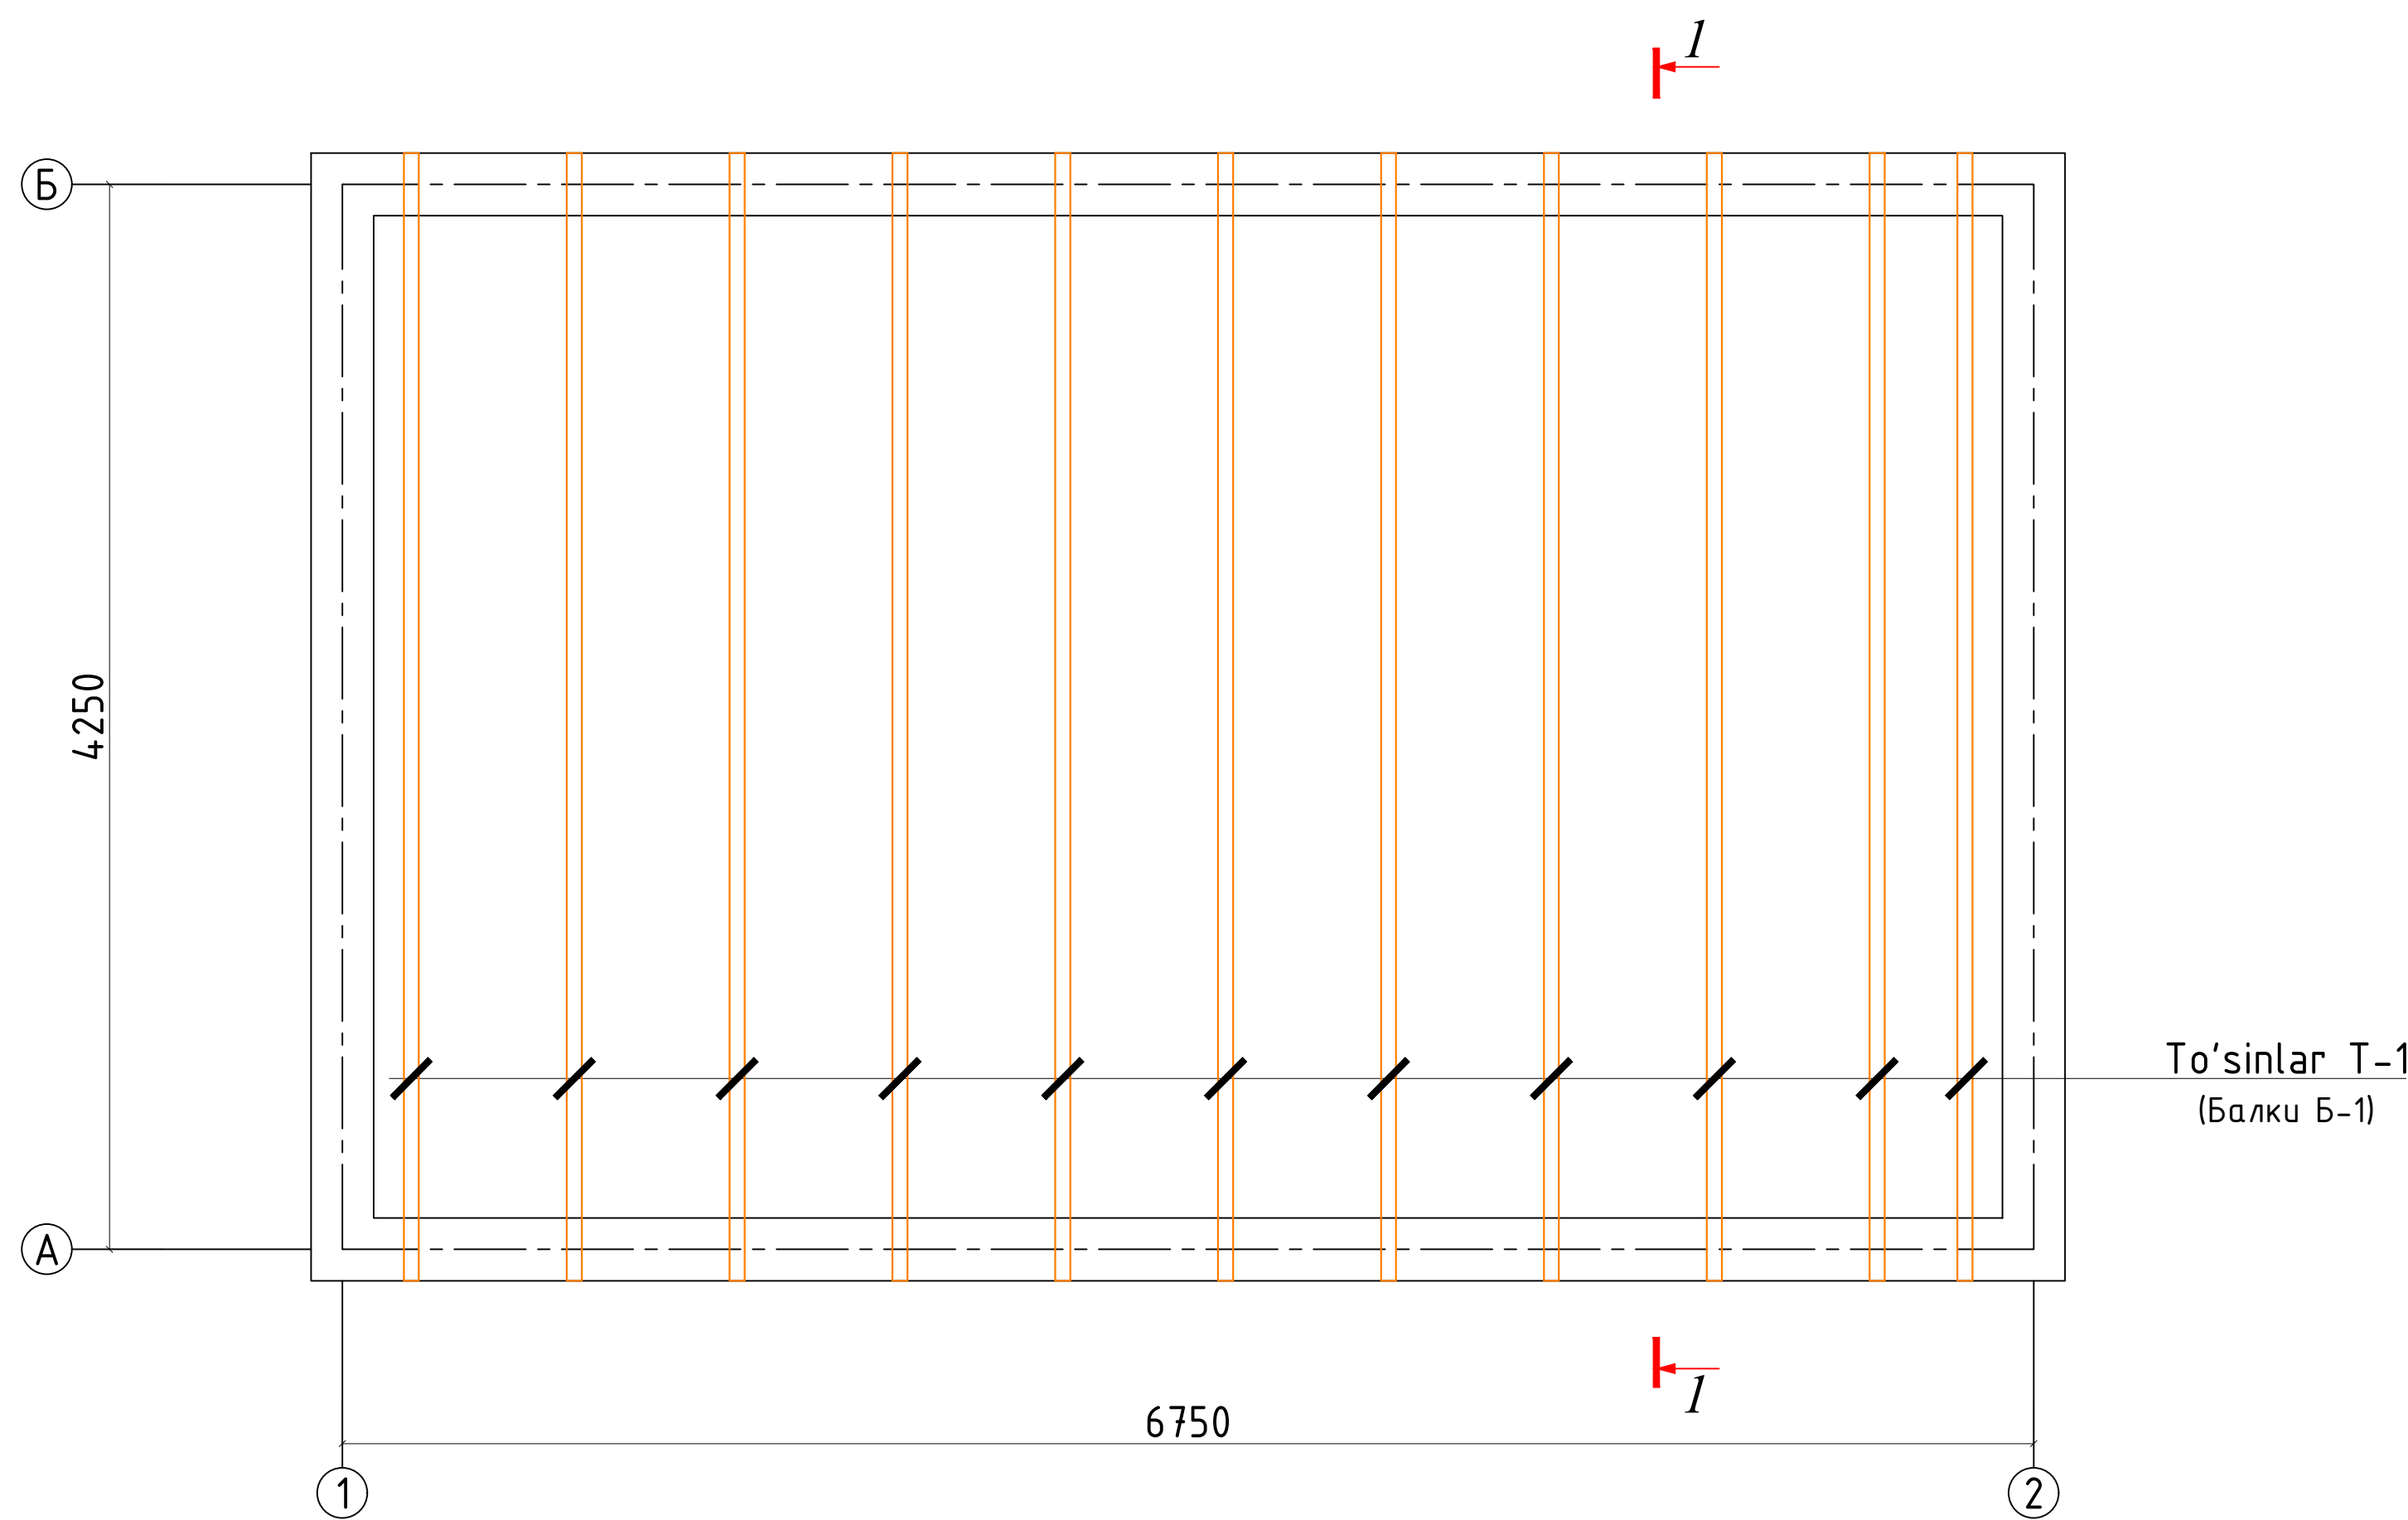


Materiallar sarfi jadvali (Ведомость расхода материалов)

Tur (Марка)	Belgilanishi (Обозначение)	Nomlanishi (Наименование)	Soni (Кол.)	Og'irligi m³ (Масса.м³)	Izoh (Примечание)
T-1 (Б-1)	ГОСТ 8486-66	To'sin (балка) 60x200h L=4500 мм	11	0.054	0.594
		Черепной брус 50x50 L=n.m	99.0	0.0025	0.248
	Диагональный дощатый накат - 30мм. S=м²		26		
	Izoltaysiya - qamishli to'shama -100 mm S=м² (Утеплитель - камышитовые маты)		26.00		
	Somon-loyli suvoq -50 mm S=м² (Глинно-саманная стяжка)		26.00		
Ak-1 (Ап-1)		Antiseysmik kamar Ak-1 (Антисейсмический пояс Ап-1)	22		
1	ГОСТ 5781-82*	Ø10AШ L=n.m	3	0.62	40.72
2		Ø6Al L=220mm qadam(шаг)-250	4	0.05	4.30
		Beton B12.5 (Бетон B12.5) V=м³		0.03	0.55

Бино elementlarining tom qoplamasidagi stropila sxemasi
(Схема расположения дощатых наслонных стропил)

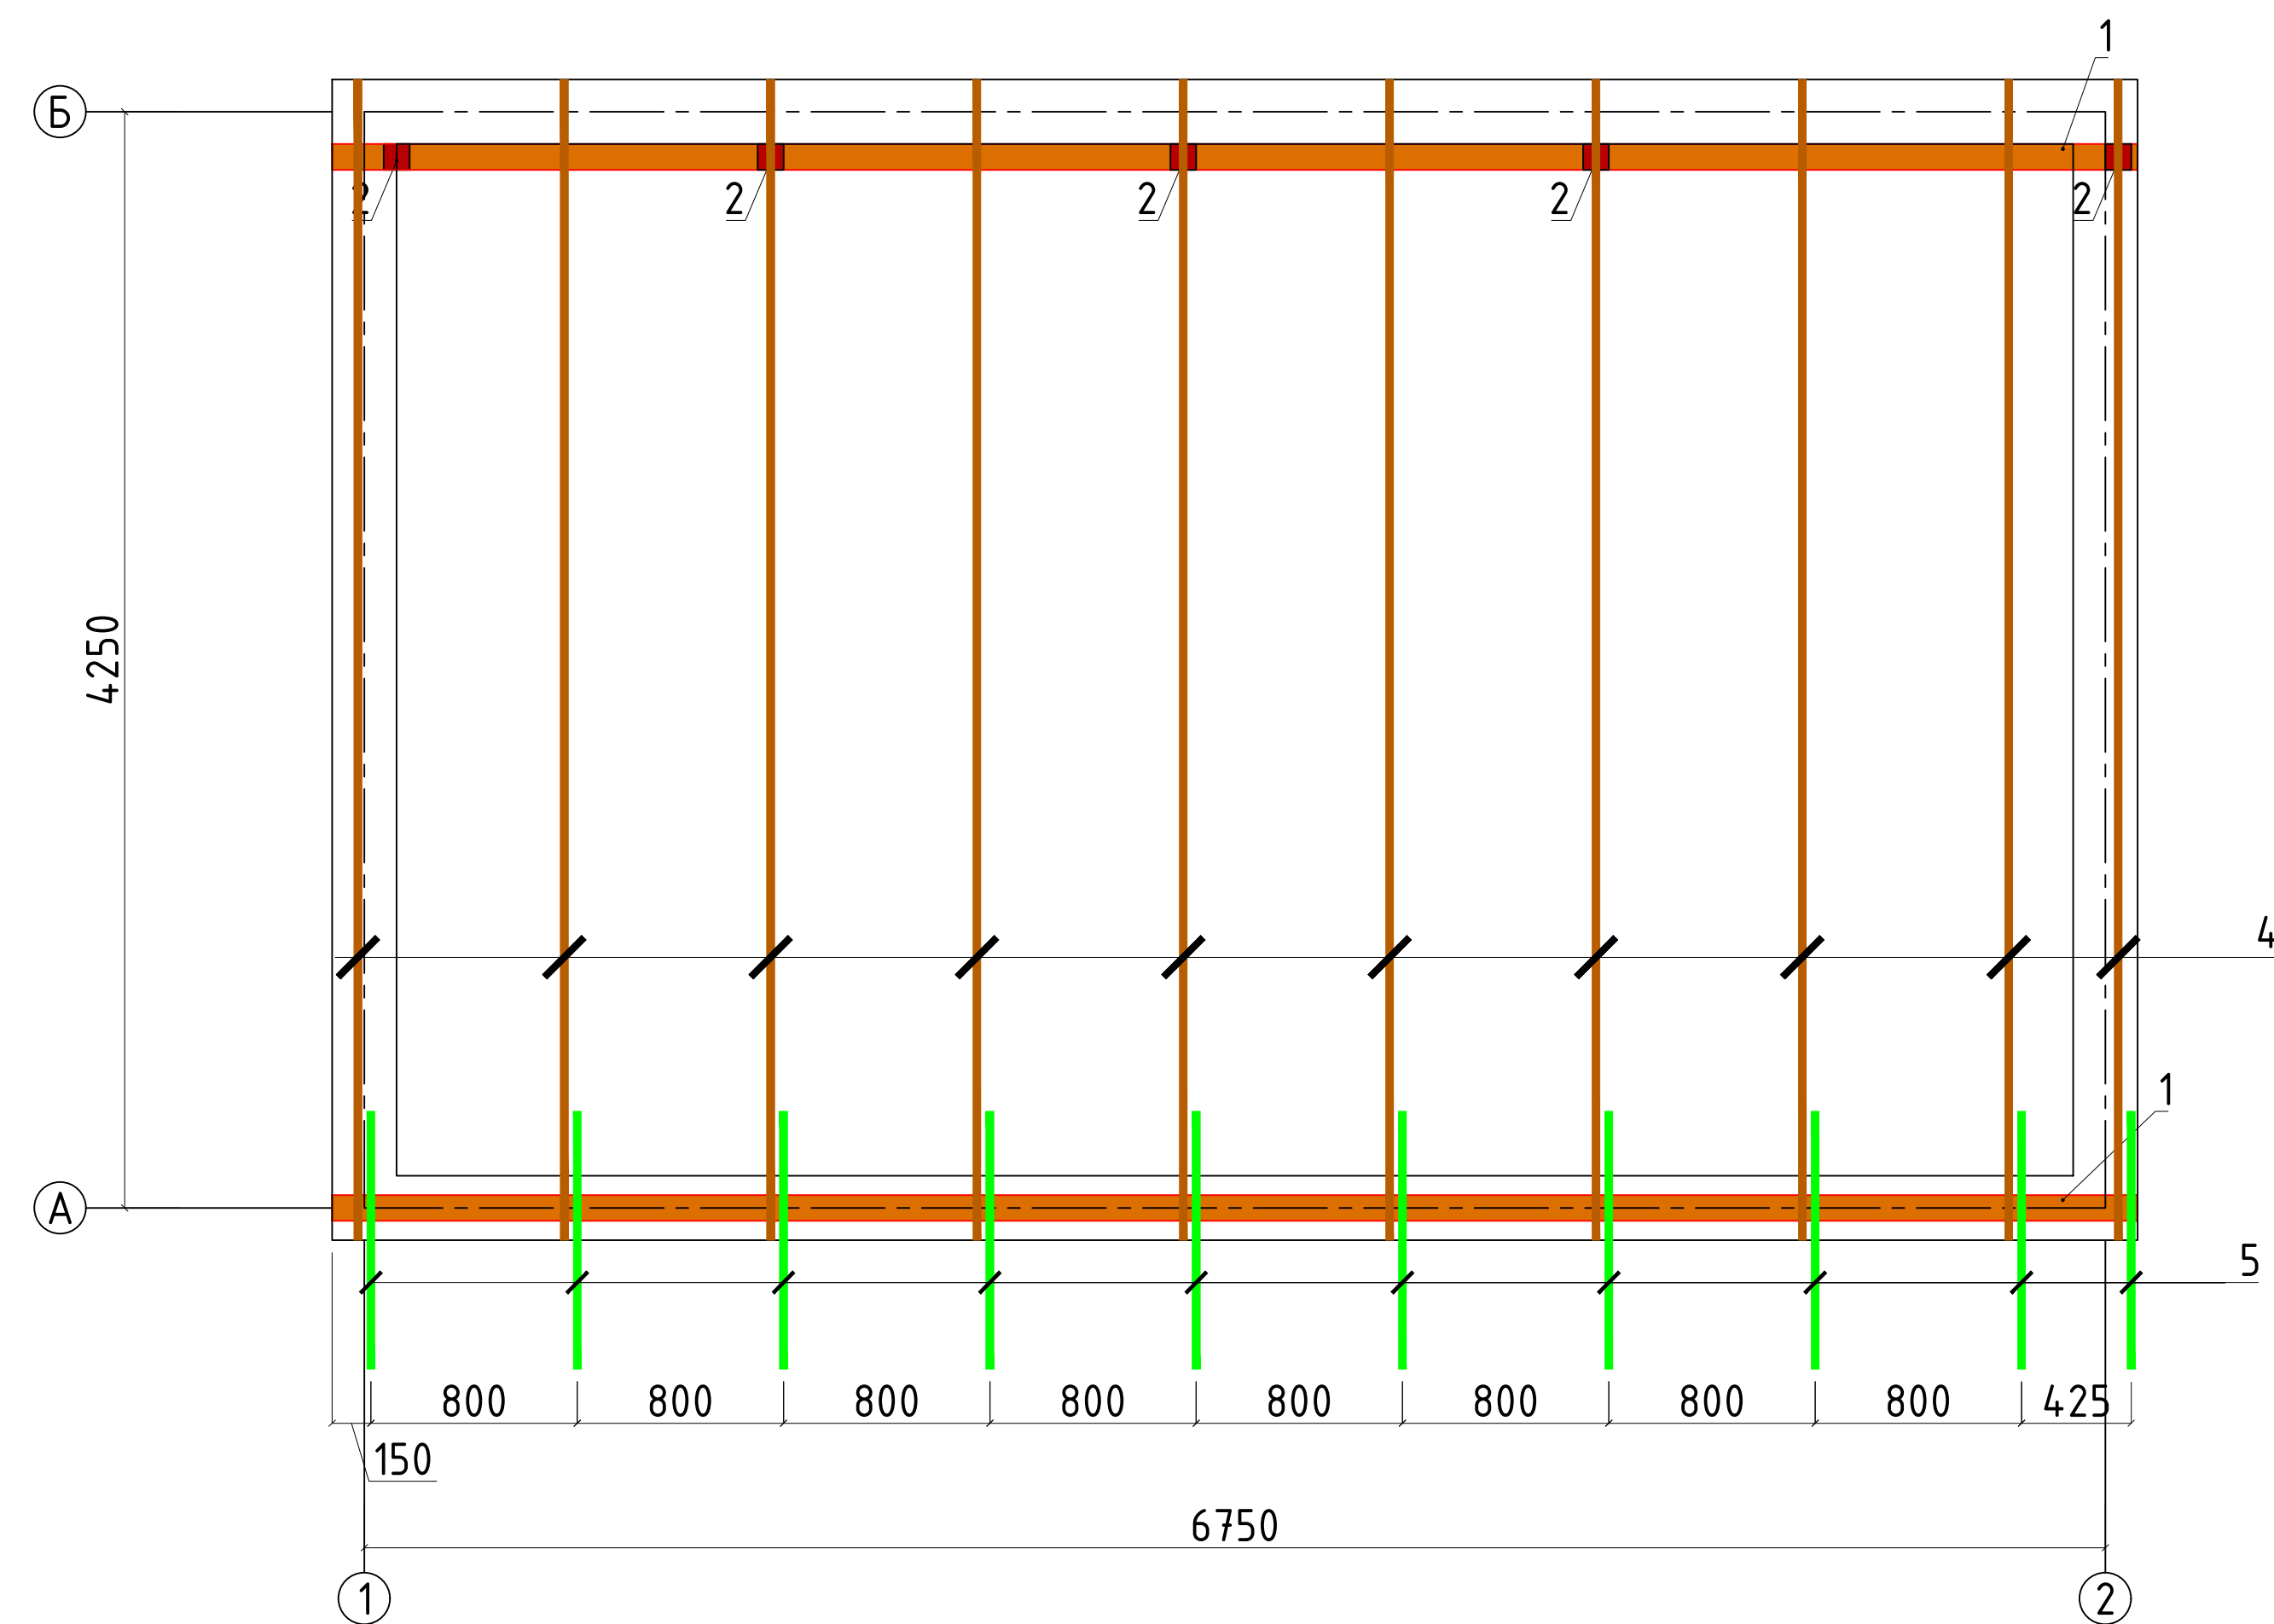


Qirgim 1-1.(Разрез 1-1.)

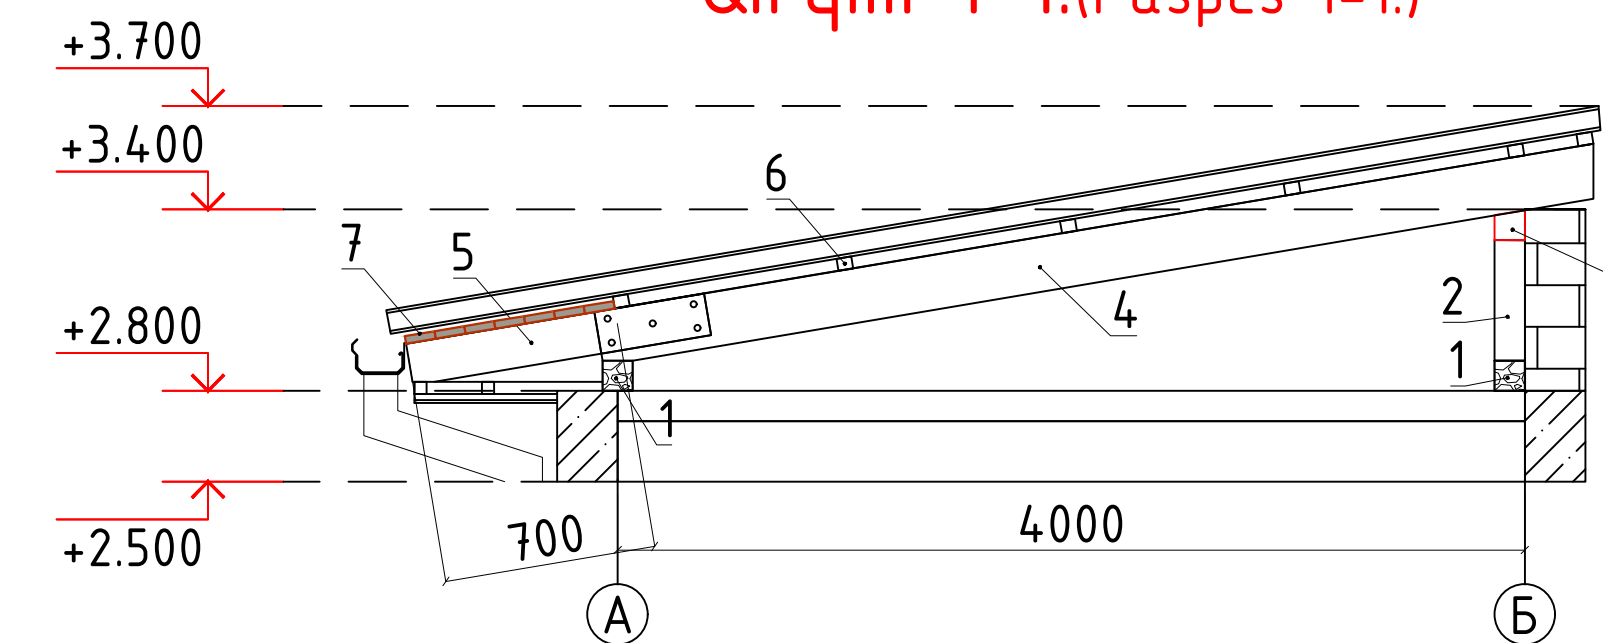


Materiallar sarfi jadvali (Ведомость расхода материалов)

Tur (Марка)	Belgilanishi (Обозначение)	Nomlanishi (Наименование)	Soni (Кол.)	Og'irligi (Массаед.кг)	Izoh (Примечание)
1	ГОСТ 8486-66*	Mauerlat 100x100h (Мауэрлат) L=н.м.	14	0.010	0.140
2	-//-	Ustun 100x100h (Стойка) L=400 мм	5	0.004	0.020
3	-//-	Tayanch to'sin 100x100h (Прозон) L=н.м.	7	0.010	0.070
4	-//-	Stropila 40x180h (Стропила) L=н.м.	43.5	0.007	0.313
5	-//-	Ko'bylka 30x150h (Шпренгель) L=1000 мм	10	0.005	0.045
6	-//-	O'dreshetka 50x50h shaz 750m L=н.м	57.6	0,0025	0.144
7	-//-	O'dreshetka 100x25h	50.4	0,0025	0.126

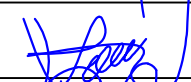						2026-y.	AC		
						Jizzax viloyati Zarbdor tumani Nurafshon MFYdagi 7-maktabni mukammal ta'mirlash			
O'zg.	Dona	Var.	Buyur.	Imzo	Sana				
Bosh Muh.	F. Jamolov					Nasosxona	Bosqich	Varaq	Varaqlar
Bajardi	D. Ziyatov						Ishchi loyiha	10	12
Tekshirdi	B. Fayziqulov								
						Bino elementlarining tom qoplamasidagi stropila sxemasi (Схема расположения дощатых наслонных стропил)	 "IMKON LOYIHA" MCHJ Jizzax 2026 y.		

Binoning tom qoplamasi
(Схема расположения кровля)


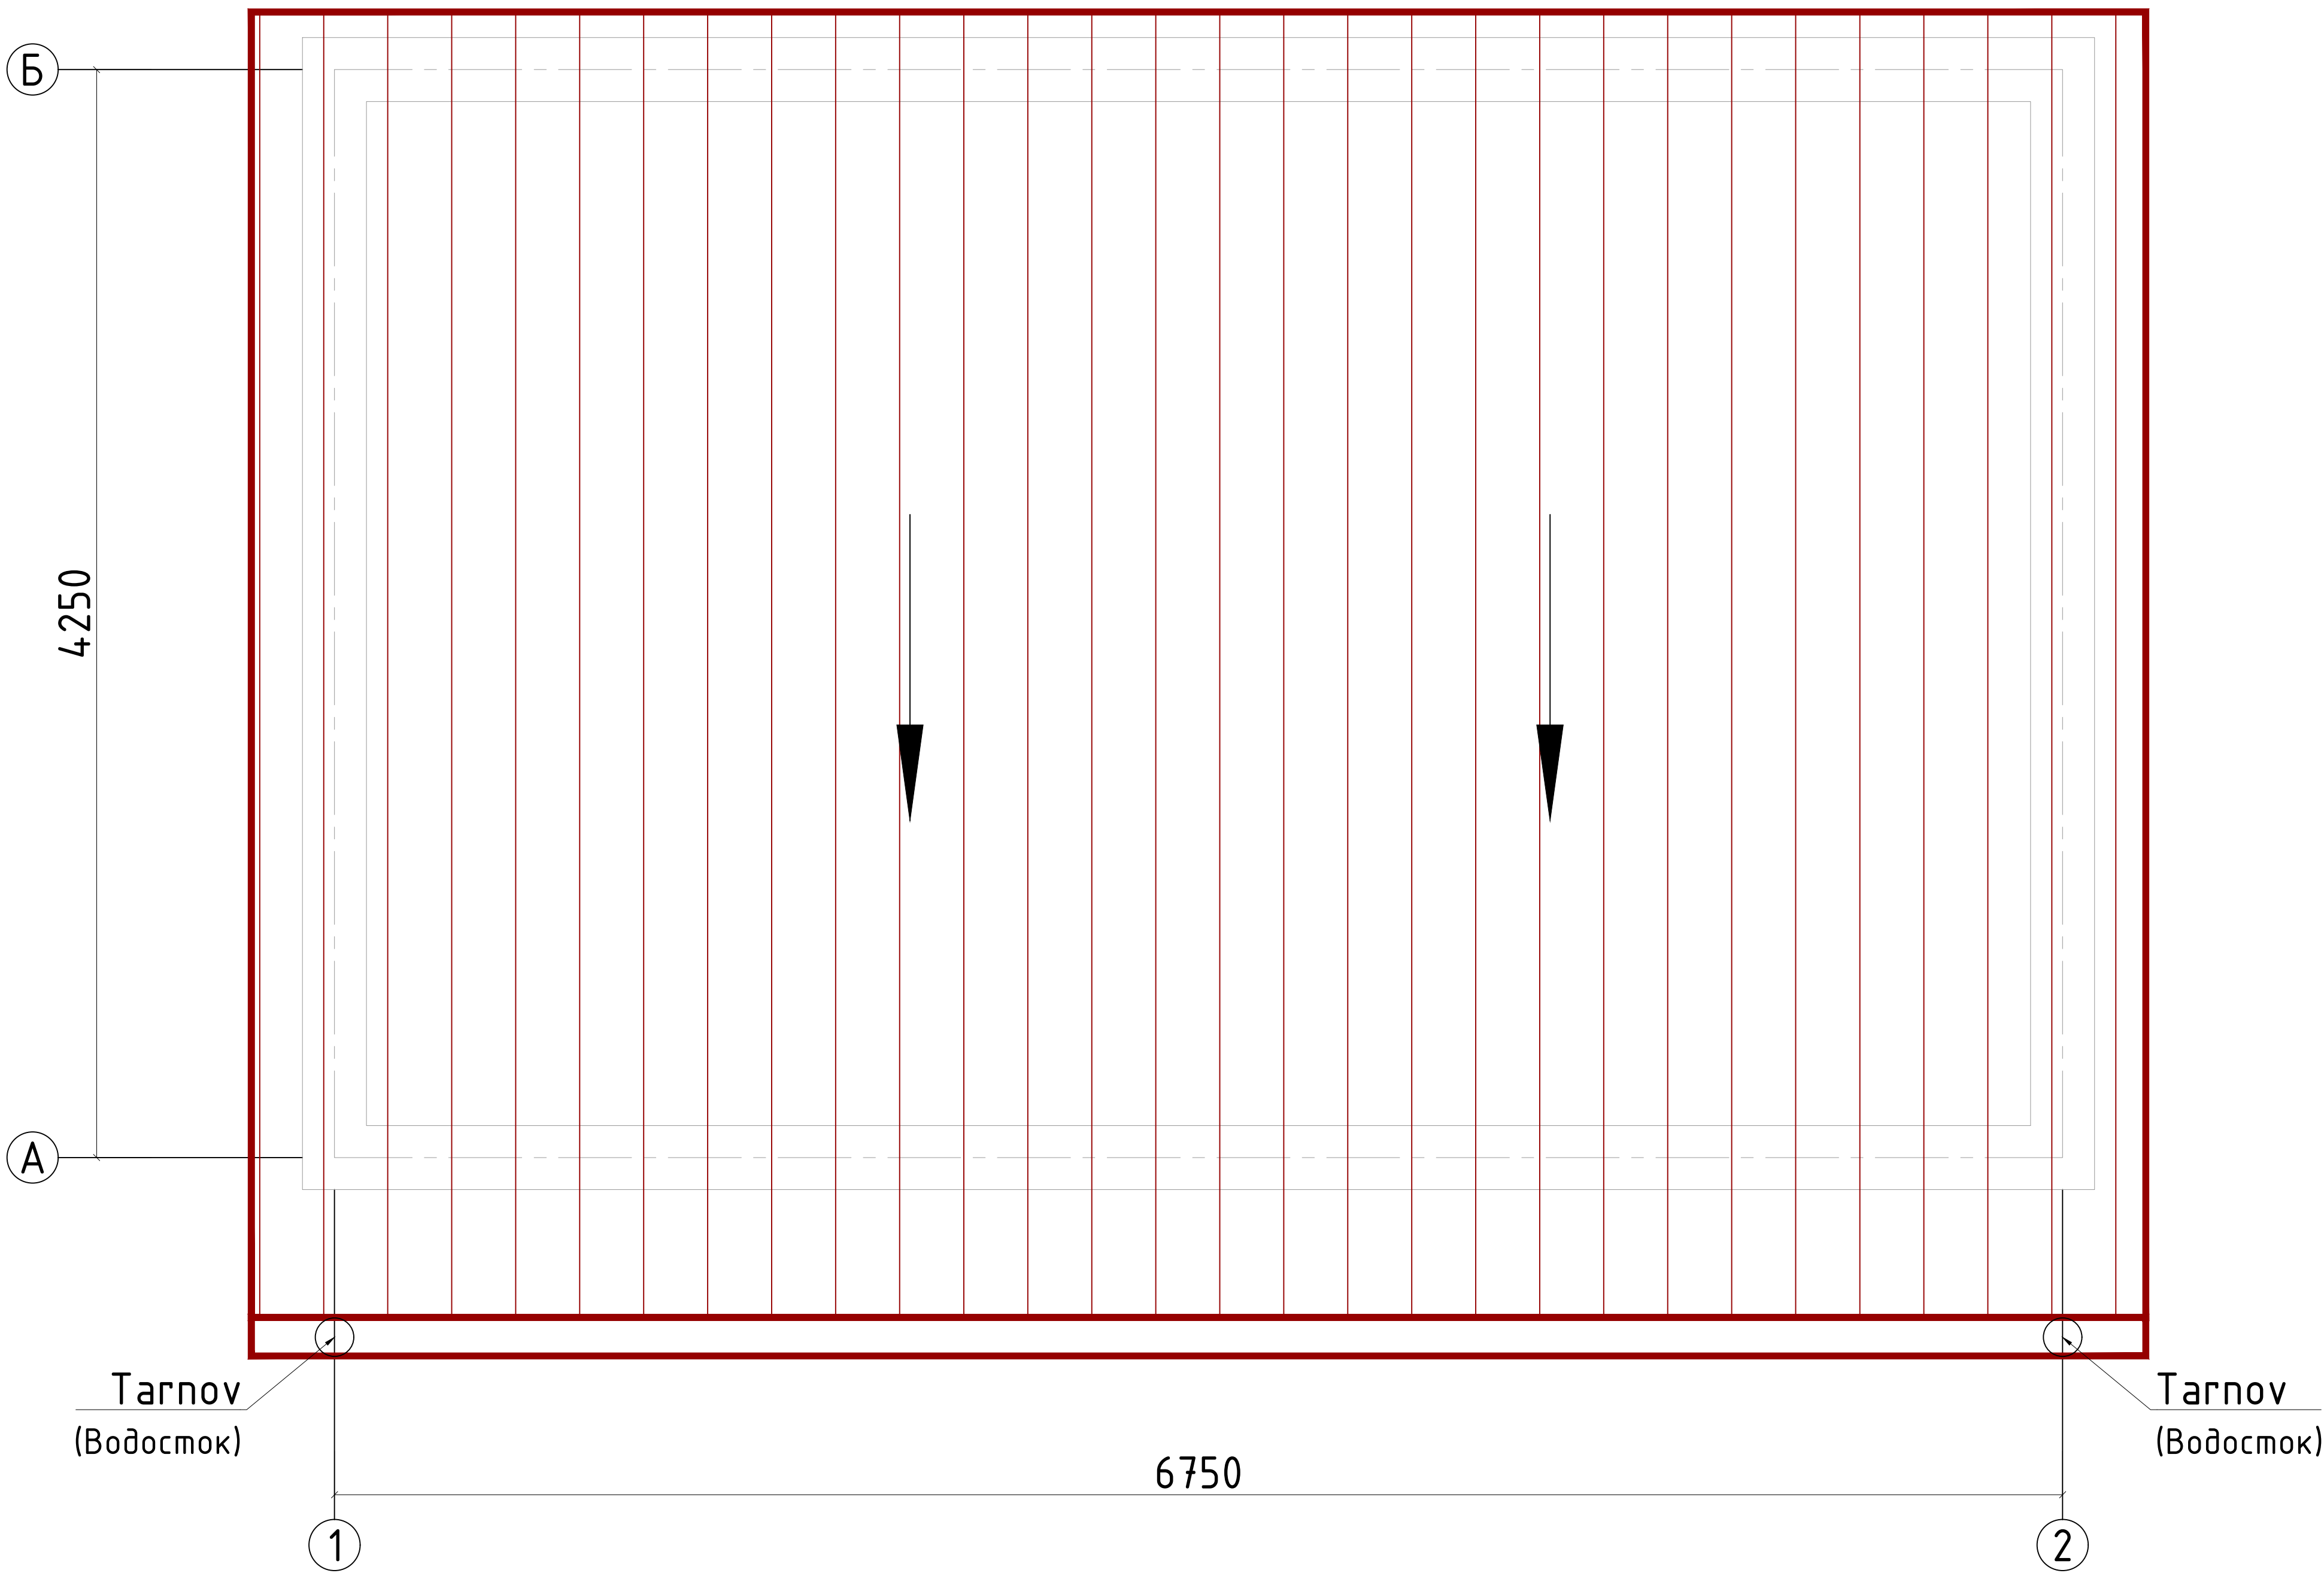


Materiallar sarfi jadvali (Ведомость расхода материалов)

Tur (Марка)	Nomlanishi (Наименование)	Soni (Кол.)	Og'irligi (Массаед.кг)	Izoh (Примечание)
	Водосточный лоток, L=p.m			7.4
	Tarnov (Водосток)	2		
1	Voronka (Воронка)	2		
2	Quvur tirsagi (Колено трубы) L120°	3		6
3	Tarnov quvuri 80x120x0.7mm L=p.m (Водосточная труба)	3.0		6.0
4	Quvur tutqichi qadam-1200 mm (Держатель трубы шаг.1200мм)	3		6
	Кровля из асбестоцементных покрытием,			38.1m2

						2026-у.	AC
						Jizzax viloyati Zarbdor tumani Nurafshon MFYdagi 7-maktabni mukammal ta'mirlash	
O'zg.	Dona	Var.	Buyur.	Imzo	Sana		
Bosh Muh.	F. Jamolov						
Bajardi	D. Ziyatov						
Tekshirdi	B. Fayziqulov						
						Nasosxona	Bosqich Ishchi loyiha
							Varaq 11
							Varaqlar 12
						Binoning tom qoplamasi (Схема расположения кровля)	 "IMKON LOYIHA" MCHJ Jizzax 2026 y.

Tashqi zinapoya rejasi Kr-1
(Крыльцо Кр-1)

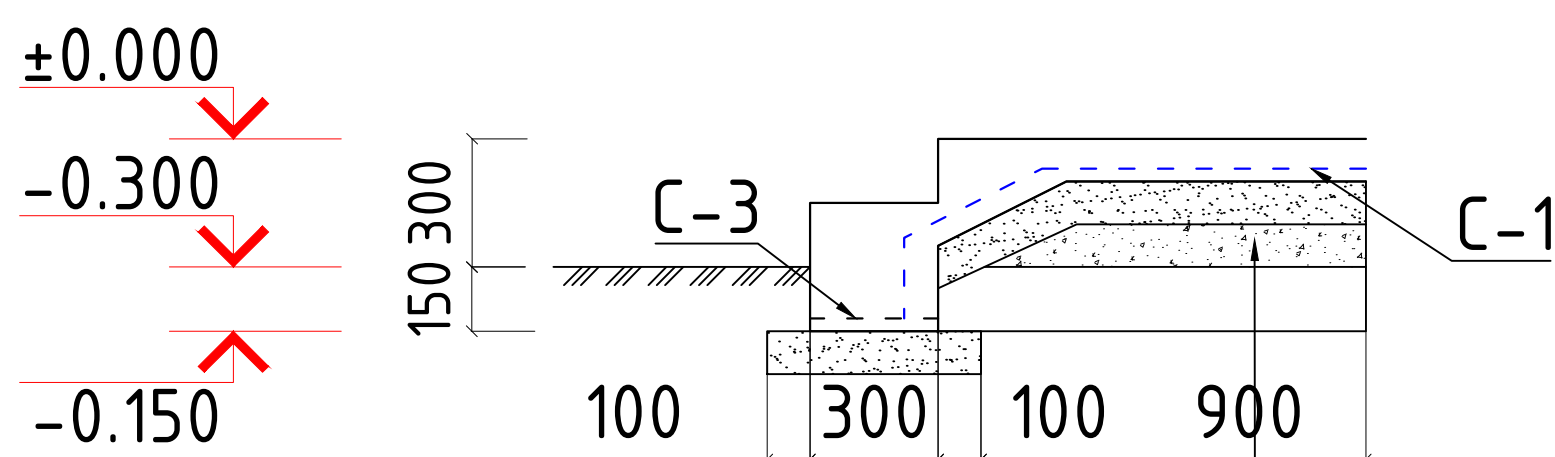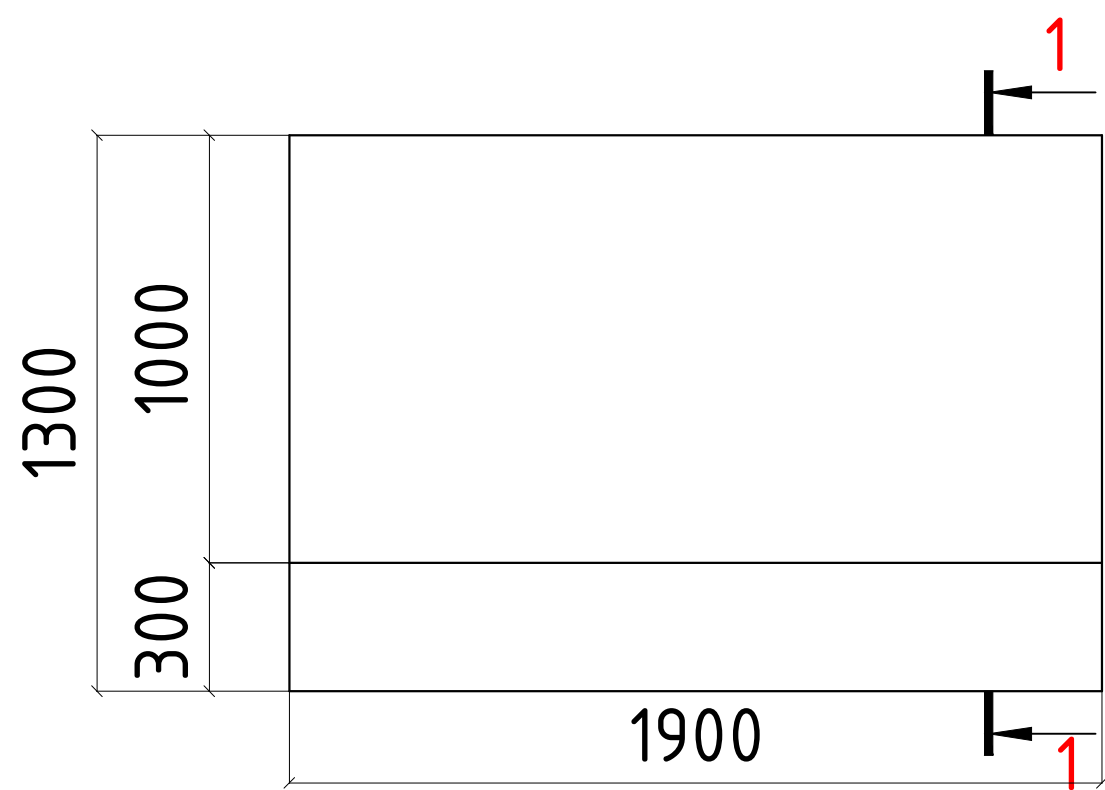

бетон кл. В15 армированный сеткой 100мм
щебеночная подготовка -100мм
уплотненный грунт

Спецификация расхода материалов на крыльцо					
Код	Наименование	Обозначение	Кол.	Масса д.кг	Приме- чание
		Крыльцо Кр-1	1		
С-1	РСТ Чз866-98	4с $\frac{\phi 8A-III}{\phi 8A-III} \frac{150}{150}$ S=м ²	2.40	5.53	13.27
С-3	РСТ Чз866-98	1с $\frac{\phi 8A-III}{\phi 6A-I} \frac{140}{250}$ L=п.м	3.90	1.41	5.49
		Бетон кл. В15 V=м ³		0.60	0.60

1. Сетки выполнять контактно-точечной сваркой, либо вязанными, согласно РСТЧз 866-98.
2. Сварку элементов ограждения выполнять электродами Э42А. Сварные швы толщиной 6мм по длине касания.
3. Металлические элементы ограждения ОГ-1 окрасить эмалью ПФ115 за 2 раза по грунтовке ПФ170.

						2026-y.				AC	
						Jizzax viloyati Zarbdor tumani Nurafshon MFYdagi 7-maktabni mukammal ta'mirlash					
O'zg.	Dona	Var.	Buyur.	Imzo	Sana	Nasosxona			Bosqich	Varaq	Varaqlar
Bosh Muh.	F. Jamolov				Ishchi loyiha				12	12	
Bajardi	D. Ziyatov										
Tekshirdi	B. Fayziqulov										
						Tashqi zinapoya rejasi Kr-1 (Крыльцо Кр-1)				"IMKON LOYIHA" MCHJ Jizzax 2026 y.	