

ООО
"MEZANA PROEKT"


*Samarqand viloyati Toyloq tumani tibbiyot birlashmasi yuqumli kasalliklar bo'limi
mukammal tamirlash (mavjud binoni moslashtirish)*

АЛЪБОМ


Разделы: КР

Самарканд - 2026 г.

Демонтажный и монтажный план.
подвального этажа

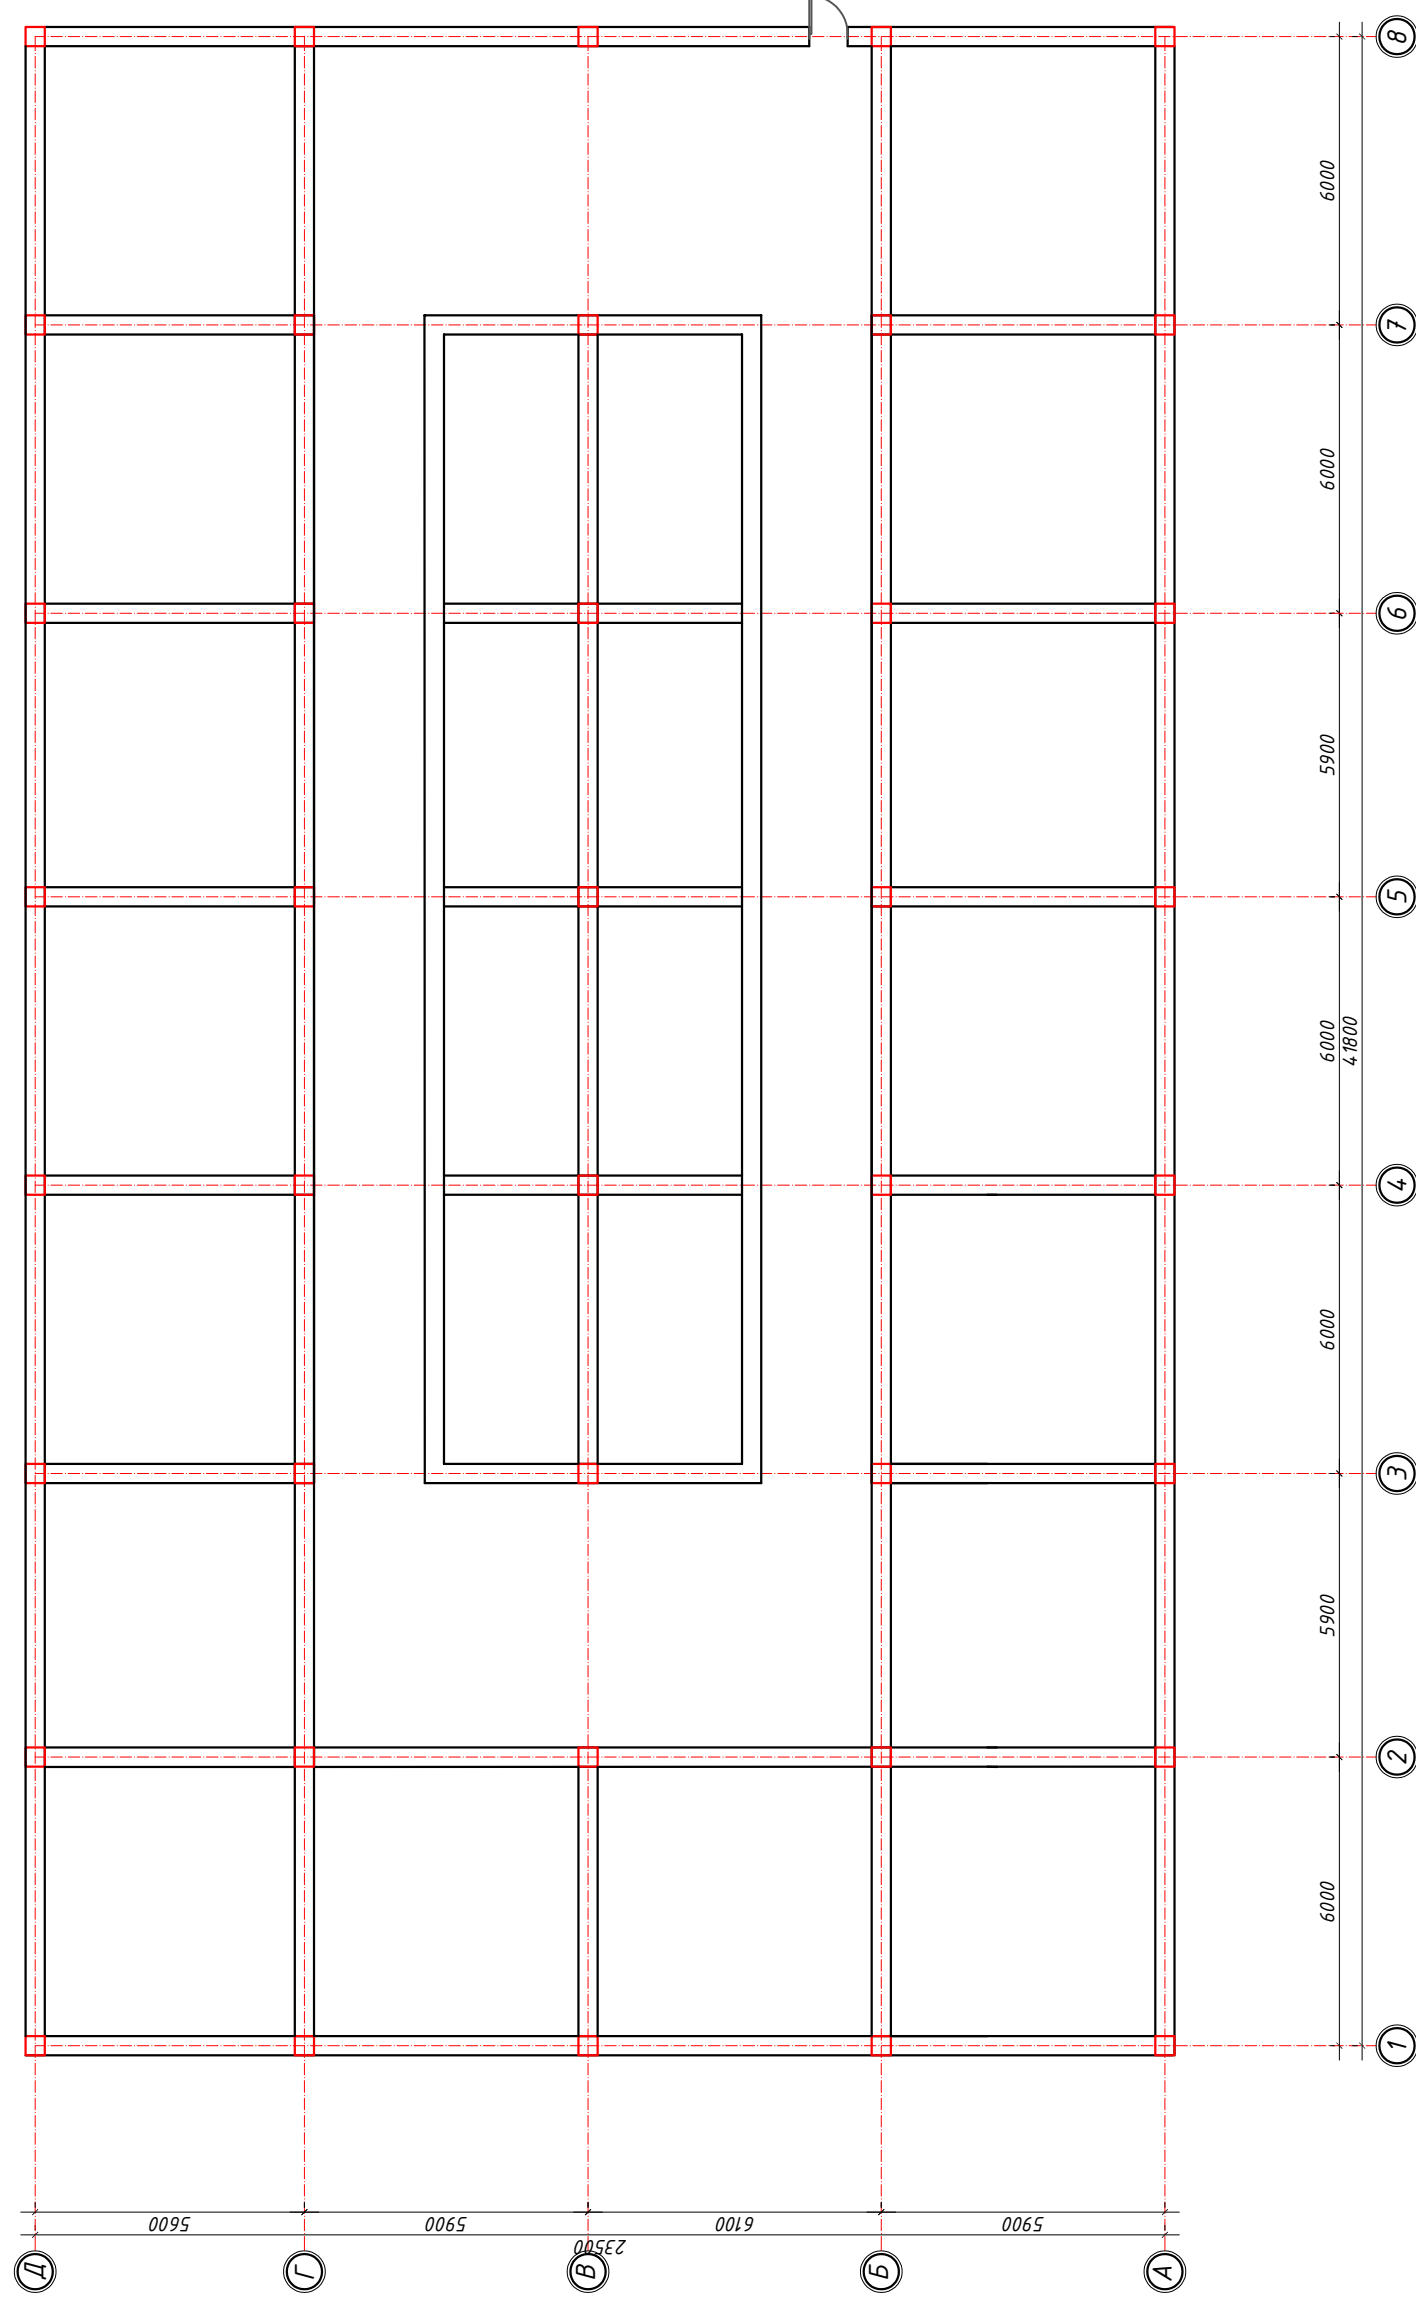

Условные обозначения

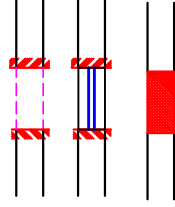

Пробивка проемов

Пробивка оконных проемов


Закладка проема

ПРИМЕЧАНИЕ

1. *Демонтаж стяжки существующих полов выполнить по расчету утепления частично или по больше

[illegible]

Демонтажный и монтажный план.
План 1 этажа

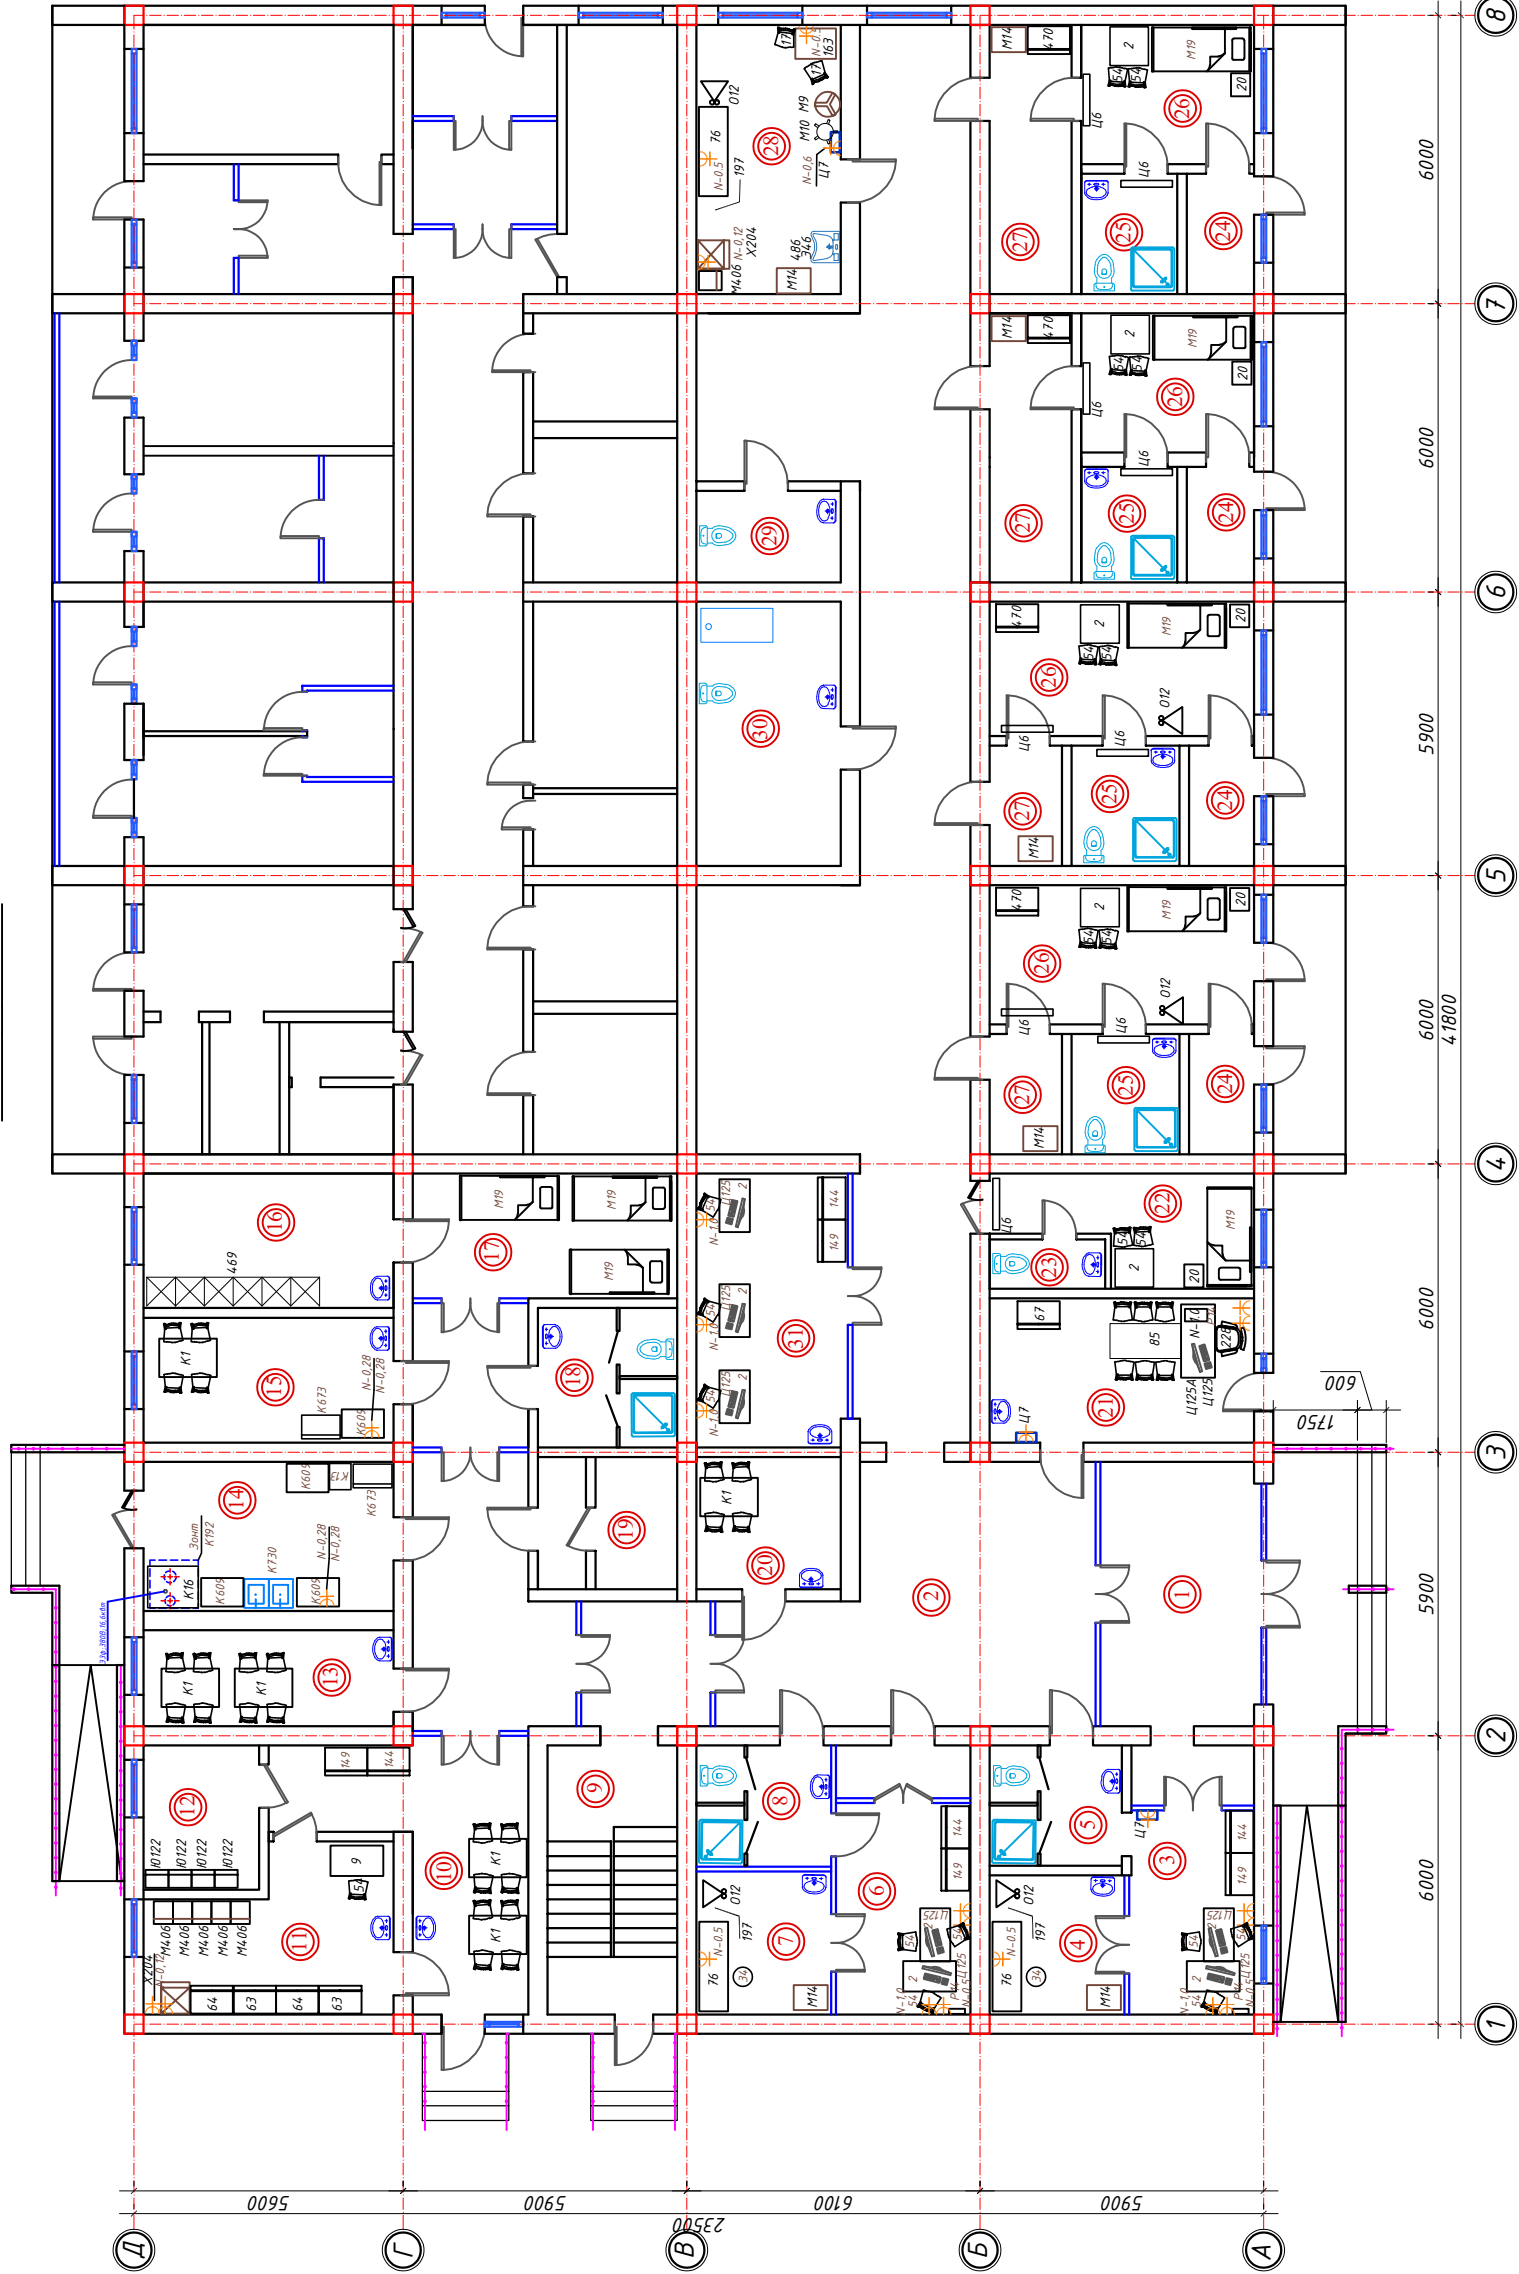


Спецификация материалов	
№ поз.	Обозначения и Наименование
	Отмостка
1	Ручное доработку толщ. 10 см
2	Устройство щебеночной подготовки с пропиткой дитума толщ. 100мм
3	Устройство отмостки из бетона кл. В12.5 толщ. 80мм

Условные обозначения

- Пробивка проемов
- Пробивка оконных проемов
- Закладка проема

Сечения 1-1

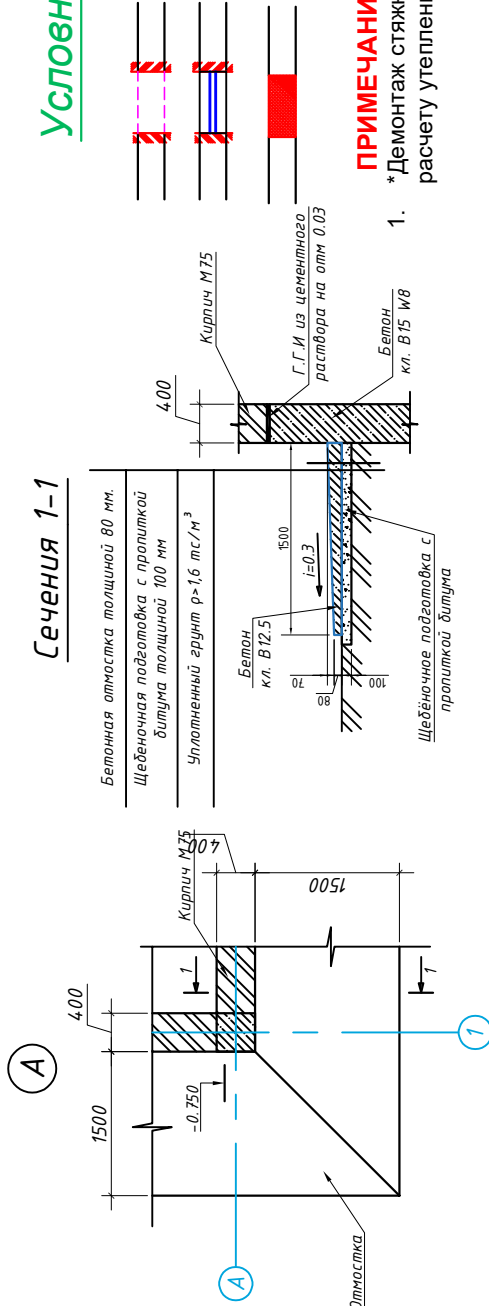

ПРИМЕЧАНИЕ

- * Демонтаж стяжки существующих полов выполнять по расчету утепления частично или по больше.

КР	
Сматковані підлоги та інші видалені частини креслення в даній таблиці вказані (можуть бути модифіковані)	
Ізм.	Кол.
Діагональ	Лист
ІЗМ	Возможу В
ІЗМ	Огозоуев L
ІЗМ	Рафаров D
ІЗМ	Миткоуев M
Инфекционная больница	
Демонтажный и монтажный план.	
План 1 этажа	
000	
"MEZANA PROEKT"	

ПЛАН 2 ЭТАЖА



Пробивка оконных проемов

Закладка проема


1. *Демонтаж стяжки существующих полов выполнить по расчету утепления частично или по больше

[illegible]

Схема расположения элементов кровли

Спецификация материалов

Марка позиция	Наименования	Общий п.м	Количество шт	Объем материала	Примечание
1	Профнастил НС-35-1000 Цинк 0,55 мм	-	-	20% 285	м²
2	Желез крашеный	145,4	-	145,4,0	п/м
3	Карнизная планка	145,4	-	145,4,0	п/м
4	Конёк	172,66	-	172,66	п/м
5	Снегодержатель	102	-	102,00	п/м
6	Воронка	-	26	26	шт
7	Коленно	-	78	78	шт
8	Наружный угол	-	4	4	шт
9	Водосточная труба	-	195	195,00	п/м
10	Крепеж водосточной трубы шаг 1м	-	195	195	шт
14	Обшивка карниз тунгалапан	-	-	122,94	м²
15	Свес для подоконник Стал лист толщ. 0,5мм	-	-	18,56	м²
16	Герметика	-	-	4	кг

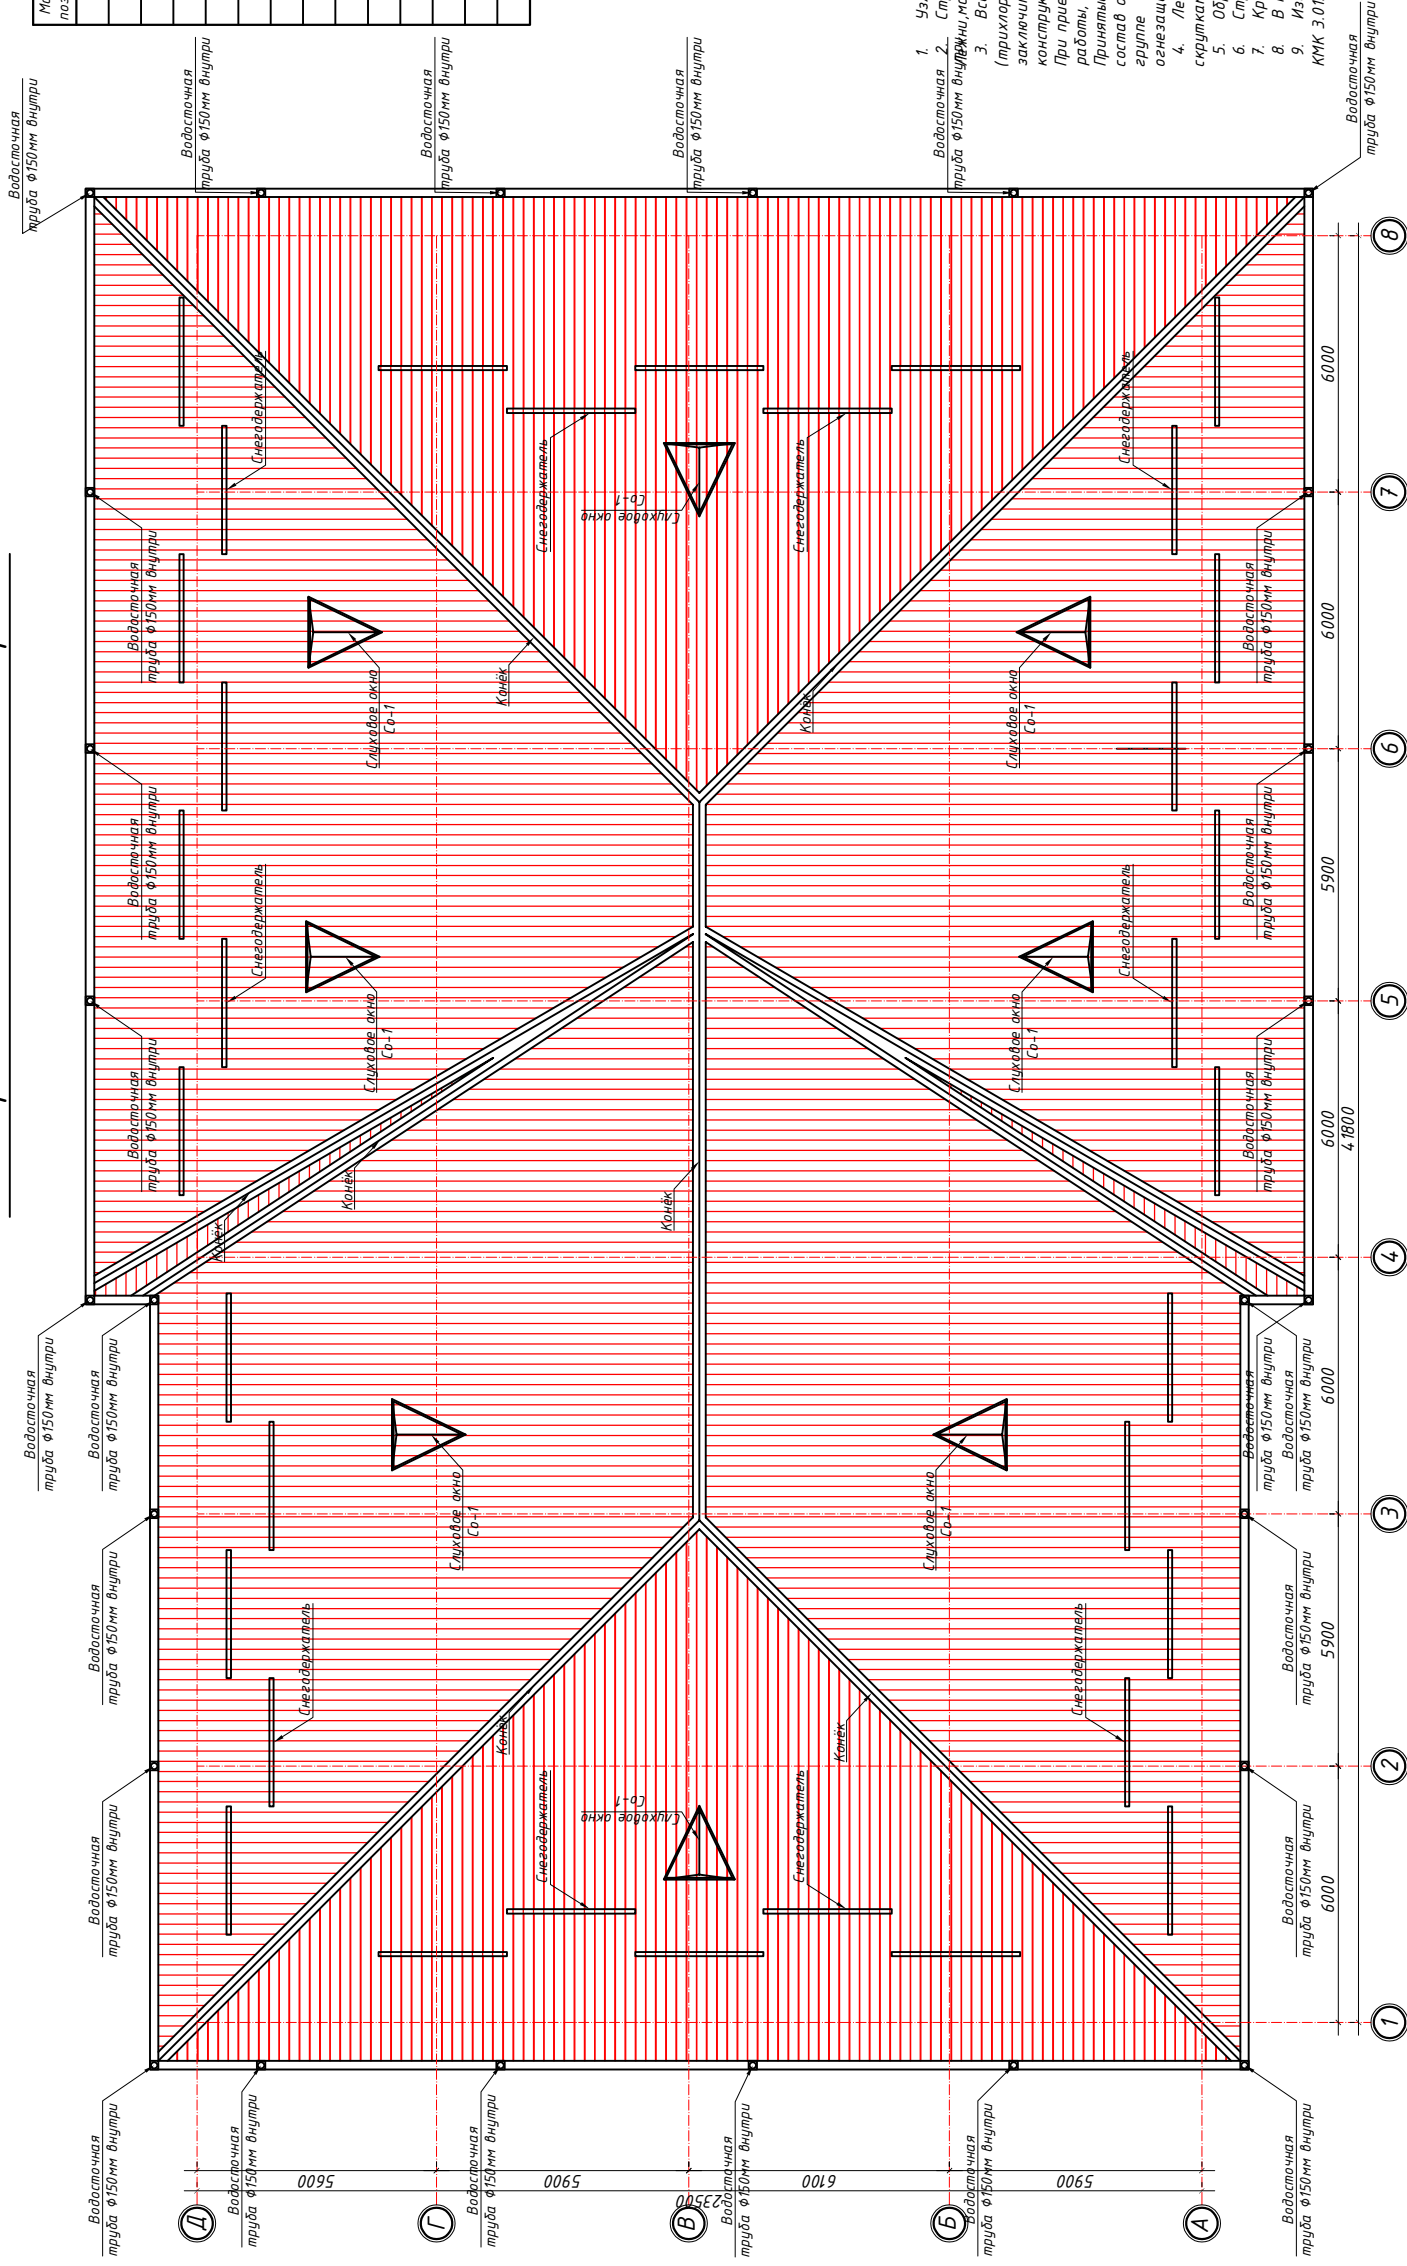

ПРИМЕЧАНИЕ:

1. Узлы крепления элементов крыши приняты по серии РЗЭП-160-9 с в. 1.
2. Стропила, прогоны, стопки, лагги, обрешетка изготовлены из древесины хвойных пород II сорта.
3. Лагги, мауэрлат, подкладки из древесины хвойных пород II сорта, влажность древесины не более 20%.
4. Ветровые доски – сосна, толщина 25 мм, шаг 100 мм.
5. Все деревянные элементы пропитов в банях паростром ТХЗФ–ПТ
6. Приоритизация элементов переплета от 50-30% с пределом 4,0-60кг/м) согласно КМЖ 2.03.11-96 или прихотливости довод от региональных отделений УПО МВЛ Руз на огнезащитную обработку деревянных конструкций от возгорания.
7. При работе защитной обработки деревянных элементов должны быть составлены акты на скрепление работ, акты лабораторных анализов на качество ингибиторической или огнезащитной обработки.
8. Прогнозы
9. Должна соответствовать огнестойкости биозащиты и влагостойкости древесины. Огнезащиту обеспечить по II группе
10. Огнезащитной эффективности, согласно ГОСТ 16363-98
11. Лагги использовать от покрытия 2 слоями пола. Крепление мауэрлата осуществлять при помощи 6 крючков из асбестоц 05А1.
12. Обрешетка выложена из досок 50x50(мм) с шагом 250мм.
13. Стропила выложены с шагом 1000мм.
14. Крыша из профилированных листов с полимерным покрытием.
15. В местах пропуска вентиляций обрешетка вырезается и стропила по месту.
16. Изготовление, монтаж стропил и устройство кровли вести согласно КМЖ 2.03.08-98; КМЖ 3.03.01-98;
17. Золото-00 и "Проекта производства работ (П.П.Р.) согласно СНиК 3.01.01-03.


Состав кровли

1. Прокладки Г-0,55 мм тол. 200 мм, 20 шт. (структурированные)
2. Обшивка из досок 50х50 мм шаг 250мм
3. Стропила деревянные
4. Цементно песчаная стяжка М150 из полуосуемого смеса - толщ. 40 мм
5. Владозащитная мембрана - 1 слой
6. Теплоизоляционные минеральные плиты толщ. по 50 мм (2 слоя) Y=100 кг/м³ - толщ. 100 мм
7. Пароизоляция-1 слой полиэтиленовой пленкой - 0,02 мм
8. Поровая ж/б плита полистирольная - 220 мм


Кровля из профнастила подлежит обновлению на 20%. Выполнить герметизацию узлов и стыков кровельного покрытия, системы водоотведения, а также отдельных участков гидроизоляционного слоя!

[illegible]


спецификация

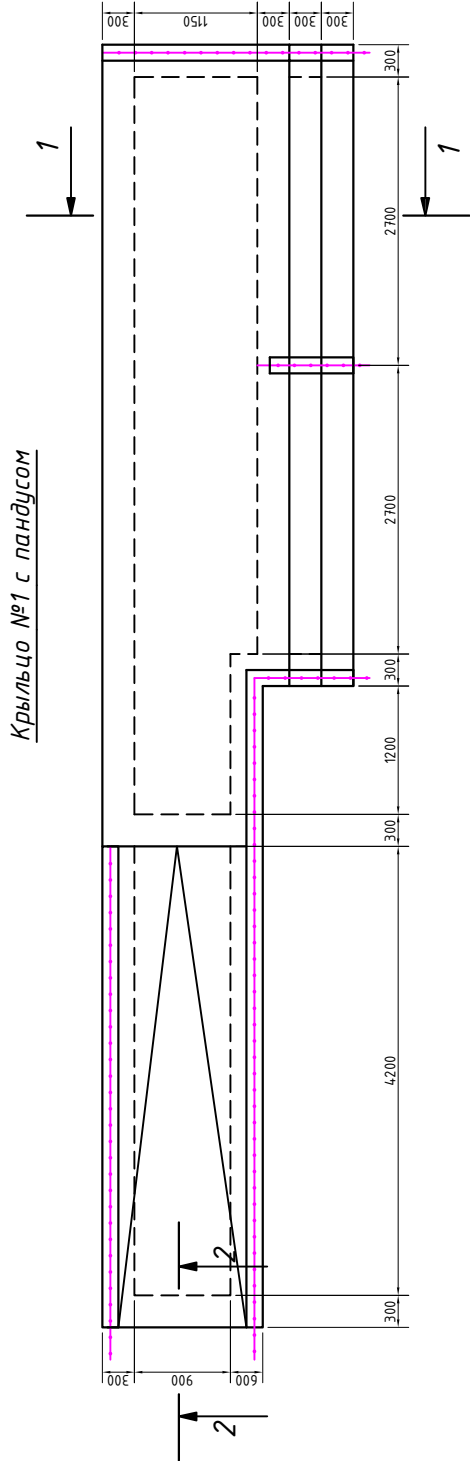


Сечения 1-1

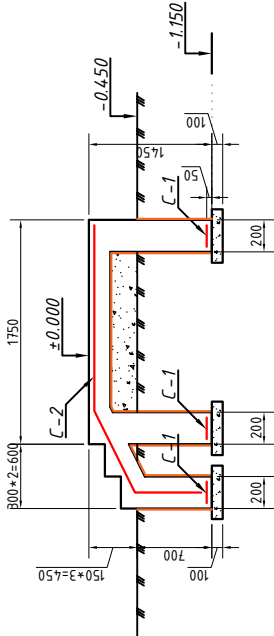

Сечения 2-2

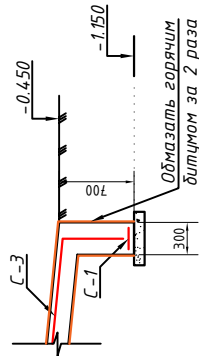

Сетка С-1 на 1 п/м

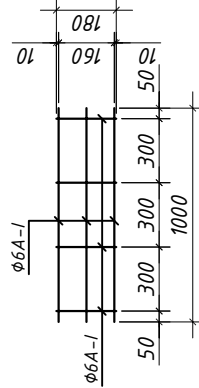

Марка поз.	Обозначение	Наименование	Колич. шт.	Масса ед.кз.	Общий вес кз
		Крыльцо №1 с пандусом	1		
		Армирование фундаментов			
		Сетка С-1	39,6	п/м	
1	ГОСТ 5781-82	φ 6 А-І L = 1000	2	0,222	0,44 / 17,60
2	ГОСТ 5781-82	φ 6 А-І L = 180	4	0,040	0,16 / 6,34
		Сетка С-2	23,6	м ²	
1	ГОСТ 5781-82	φ 5 Вр-І-100 L = 1000	10	0,154	1,54 / 36,42
2	ГОСТ 5781-82	φ 5 Вр-І-100 L = 1000	10	0,154	1,54 / 36,42
		Бетон кл. В12,5 W4 включая ф-ты			16,6 м ³
		Щебёночное подбетовка с пропиткой битума			2,0 м ³
		Покрывтия крыльца из шершавой плитки			23,6 м ²
		Ограждение анидирования труба			32 п.м
		Устройство гидроизоляции вертикальных поверхностей 2 слоя горячей битумный мастыке			20,4 м ²


ПРИМЕЧАНИЕ:

2. Данный лист читать листом АР-


--	--	

спецификация


Крыльцо №2 с пандусом

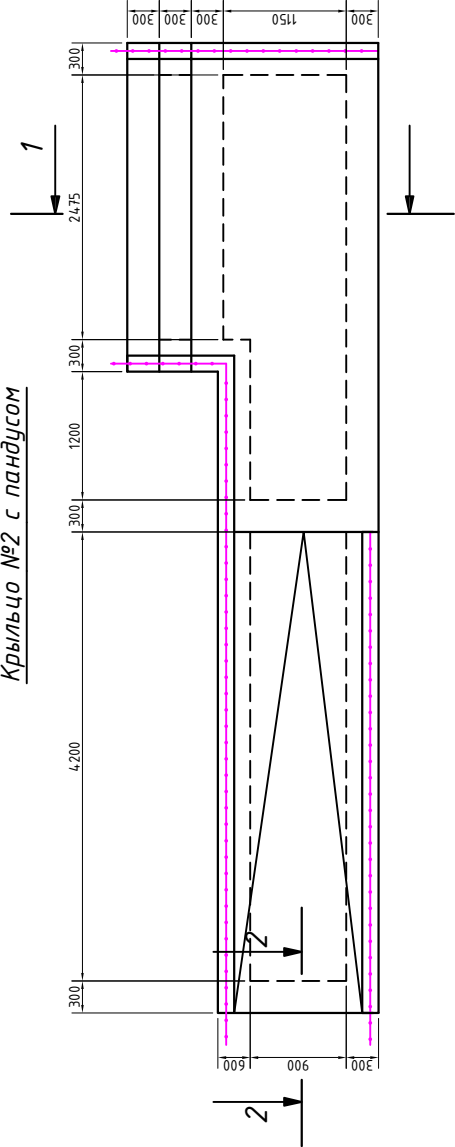


Сечения 1-1

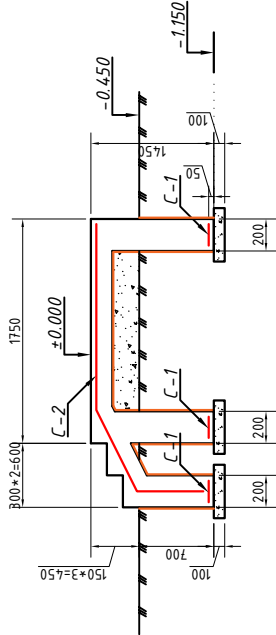

Сечения 2-2

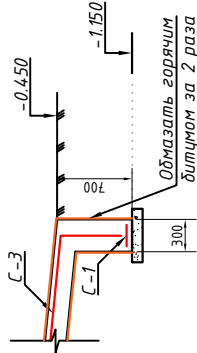

Сетка С-1 на 1 п/м

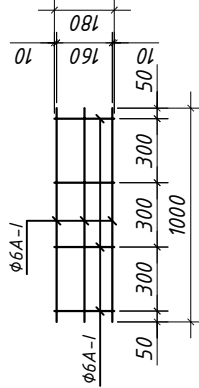


Марка поз.	Обозначение	Наименование	Колич. шт.	Масса ед.кз.	Общий вес кз
		Крыльцо №2 с пандусом	1		
		Армирование фундаментов			
		Сетка С-1	30.9	п/м	
1	ГОСТ 5781-82	φ 6 А-І L= 1000	2	0.222	0.44 / 13.73
2	ГОСТ 5781-82	φ 6 А-І L= 180	4	0.040	0.16 / 4.94
		Сетка С-2	16.6	м²	
1	ГОСТ 5781-82	φ 5 Вр-І-100 L= 1000	10	0.154	1.54 / 25.61
2	ГОСТ 5781-82	φ 5 Вр-І-100 L= 1000	10	0.154	1.54 / 25.61
		Бетон кл. В12,5 W4 включая ф-ты			12.6 м³
		Щебёночное подбетовка с пропиткой битума			1.6 м³
		Покрывтия крыльца из шершавой плитки			16.6 м²
		Ограждение анидирования труба			15.6 п.м
		Устройство гидроизоляции вертикальных поверхностей 2 слоя горячей битумный мастике			14.4 м²

ПРИМЕЧАНИЕ:


1. Сварку металлоконструкции производить электродами Э-42А толщиной шва не менее 5мм.
2. Данный лист читать листом АР-

[illegible]


Крыльцо №3 с пандусом

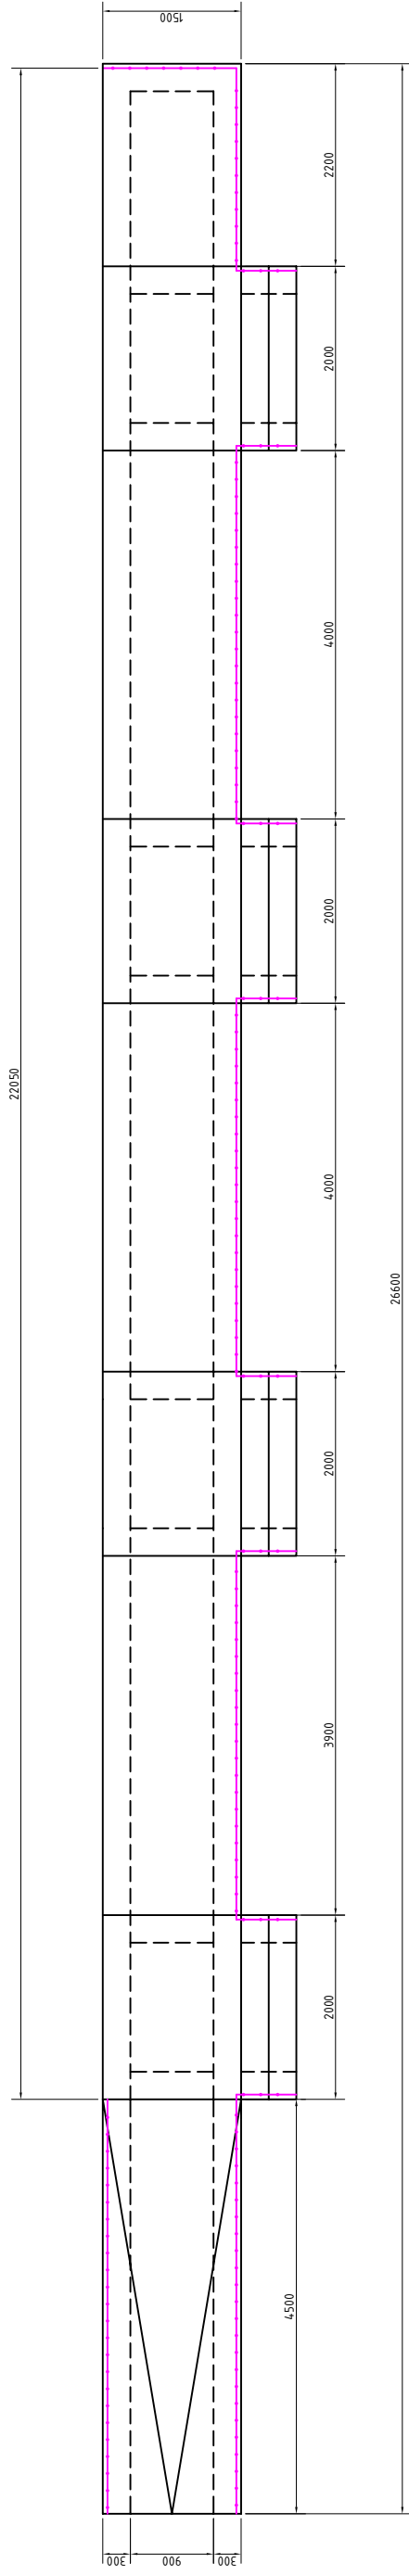


Сечения 3-3

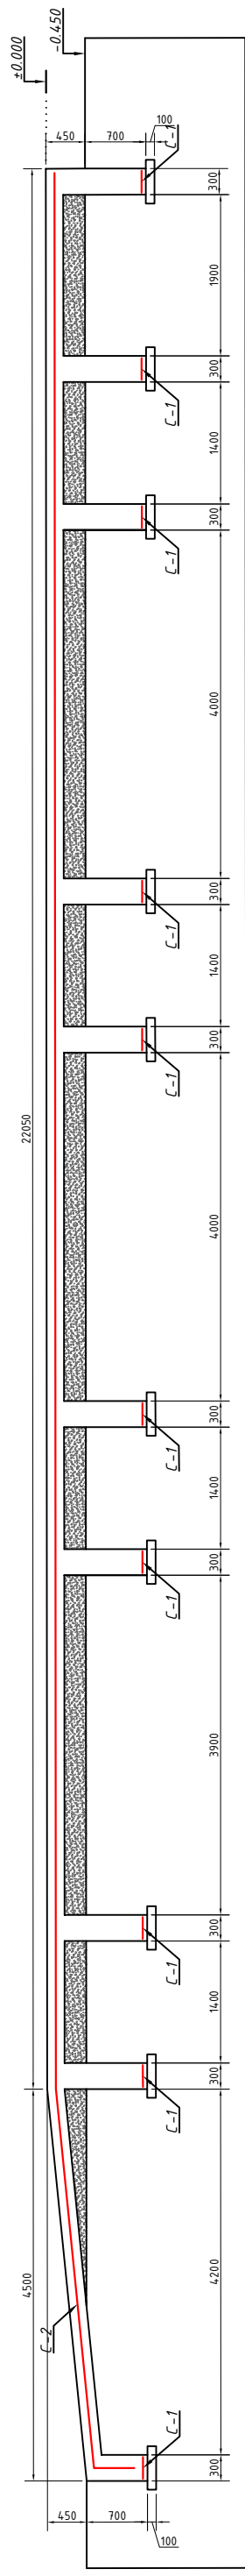


2-2 ялһадэу

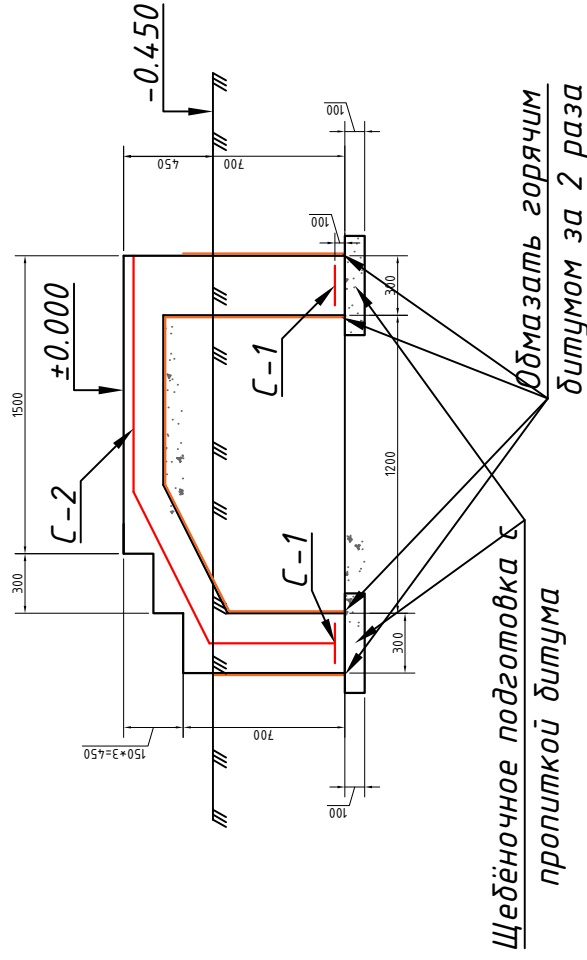

Сетка С-1

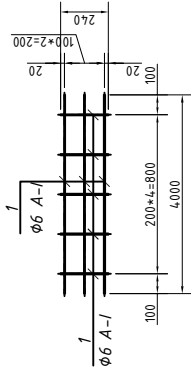

Сечения 2-2

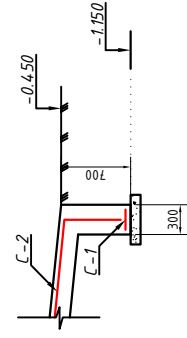

спецификация


Марка поз.	Обозначение	Наименование	Коллич. шт.	Масса ед.кз.	Общий вес кг
		Крыльцо №3 с пандусом	1		
		Армирование фундаментов			
		Сетка С-1	65.5	п/м	
1	ГОСТ 5781-82	φ 6 А-1 L= 1000	3	0.222	0.67 / 43.66
2	ГОСТ 5781-82	φ 6 А-1 L= 240	5	0.053	0.27 / 17.46
		Сетка С-2	39.9	м ²	
1	ГОСТ 5781-82	φ 5 Вр-1-100 L= 1000	10	0.154	1.54 / 61.57
2	ГОСТ 5781-82	φ 5 Вр-1-100 L= 1000	10	0.154	1.54 / 61.57
		Бетон кл. В12,5 включая ф-ты			17.78м ³
		Щебёночное подпоковка с пропиткой битума			3.27 м ³
		Покрывтия крыльца из шершавой плитки			39.9 м ²
		Ограждение из анодированный трубы			27.9п.м

--	--	


Узел крепления утепления фундамента внешней стены на отметке -0.00. Спецификация.

Условные обозначения

- Гидроизоляция фундаментов

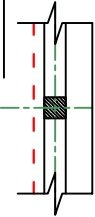

Сечения 1-1

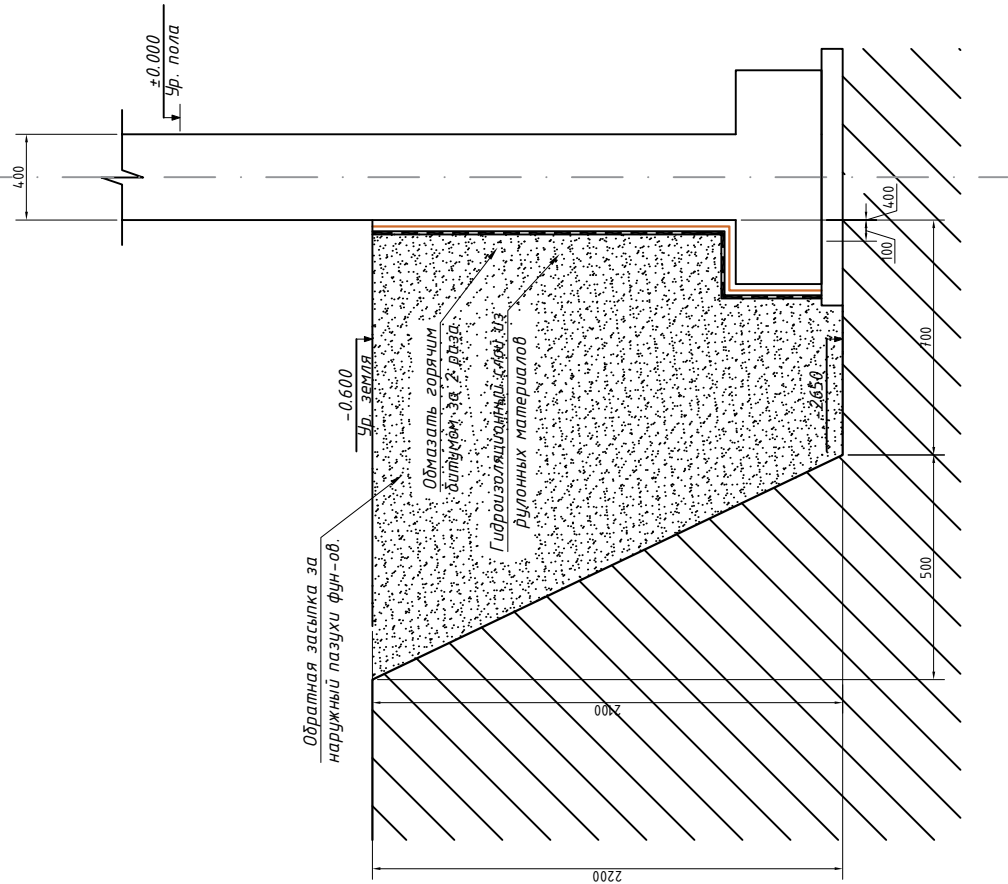

Объем по разработке грунта.


№ П/П	Наименование объема.	Объем м ³
1	Ручная разработка грунта	465.86
2	Обратная засыпка выкопанных из красной глины механизированным способом	465.86
3	Вывоз грунта на ____ км	768.58 Т
4	Ввоз красной глины на ____ км	768.58 Т
	Устройство гидроизоляции вертикальных поверхностей 2 слоя горячей битумной мастики	327.84 м ²
	Устройство гидроизоляции вертикальных поверхностей из рулонным материалом "Гидроизол"	327.84 м ²

Примечания

1. Объемы работ по фасадной части указаны в разделе АР (Архитектурные решения).

[illegible]

43e/

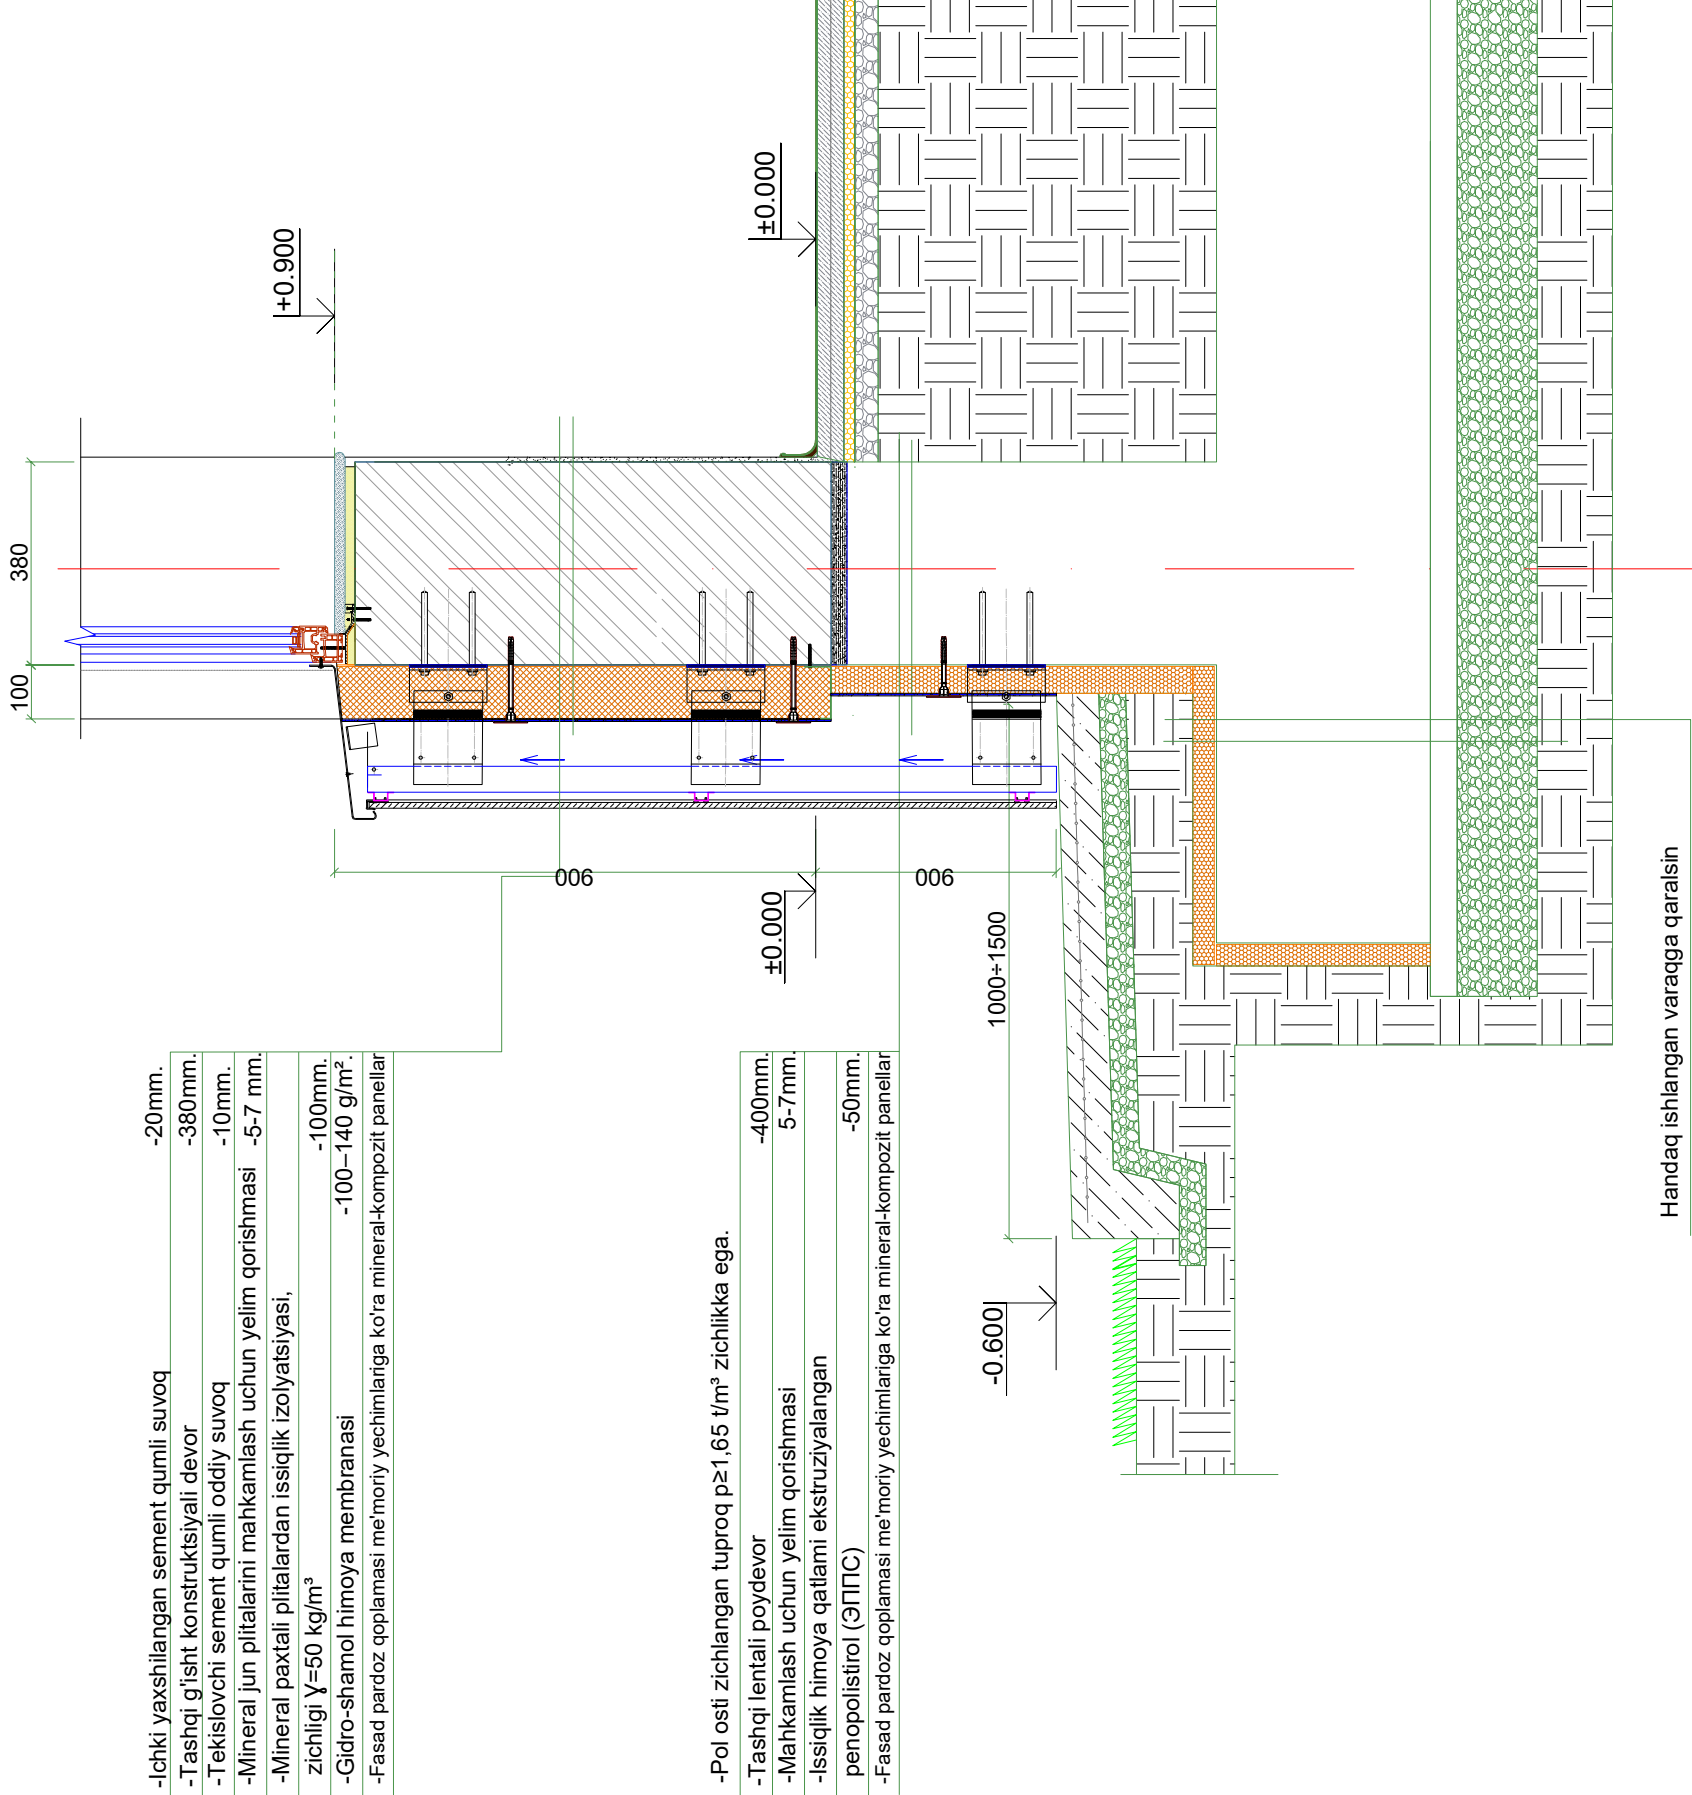


Handaq ishlangan varaqqa qaralsin

Примечания:


1. До начала работ произвести разработку грунта по периметру существующего фундамента до проектных отметок с соблюдением мер предосторожности.
2. Исключающих подрезание конструкций фундамента.
3. Поверхности фундамента перед устройством гидроизоляции должны быть очищены от грязи, пыли, масел и других загрязнений.
4. Трещины, раковины и дефекты бетонной поверхности должны быть заделаны цементно-песчаным раствором или ремонтными составами.
5. Гидроизоляционные работы выполнять только по сухой и подготовленной поверхности.
6. В качестве гидроизоляции предусмотреть нанесение двух слоёв битумной мастики по наружной поверхности фундамента.
7. После высыхания битумной мастики выполнить оклейку рулонным гидроизоляционным материалом (гидроизол).
8. Укладку рулонных материалов выполнять снизу вверх с нахлёстом не менее 100 мм.
9. Предусмотреть защиту гидроизоляционного слоя от механических повреждений.
10. При монтаже плит обеспечить плотное прилегание и герметизацию швов, исключившую образование «мостиков холода».
11. Обратную засыпку выполнять послойно, слоями толщиной не более 200 мм.
12. Каждый слой подлежит уплотнению до плотности не менее $1,7 \text{ т/м}^3$ (или в соответствии с проектом).
13. При производстве работ строго соблюдать требования техники безопасности и охраны труда.
14. На скрытые работы оформлять соответствующие акты.
15. Качество выполненных работ контролировать визуально и при необходимости инструментальными методами.
16. Вокруг здания выполнить бетонное основание по уплотняемому щебеночному основанию шириной 1,5 м толщиной 80 мм, с уклоном 3%.
17. Деформационные швы в отливке выполнять через 6,0 м.

Козырек Кз-2 (1шт)


Экран Э-1

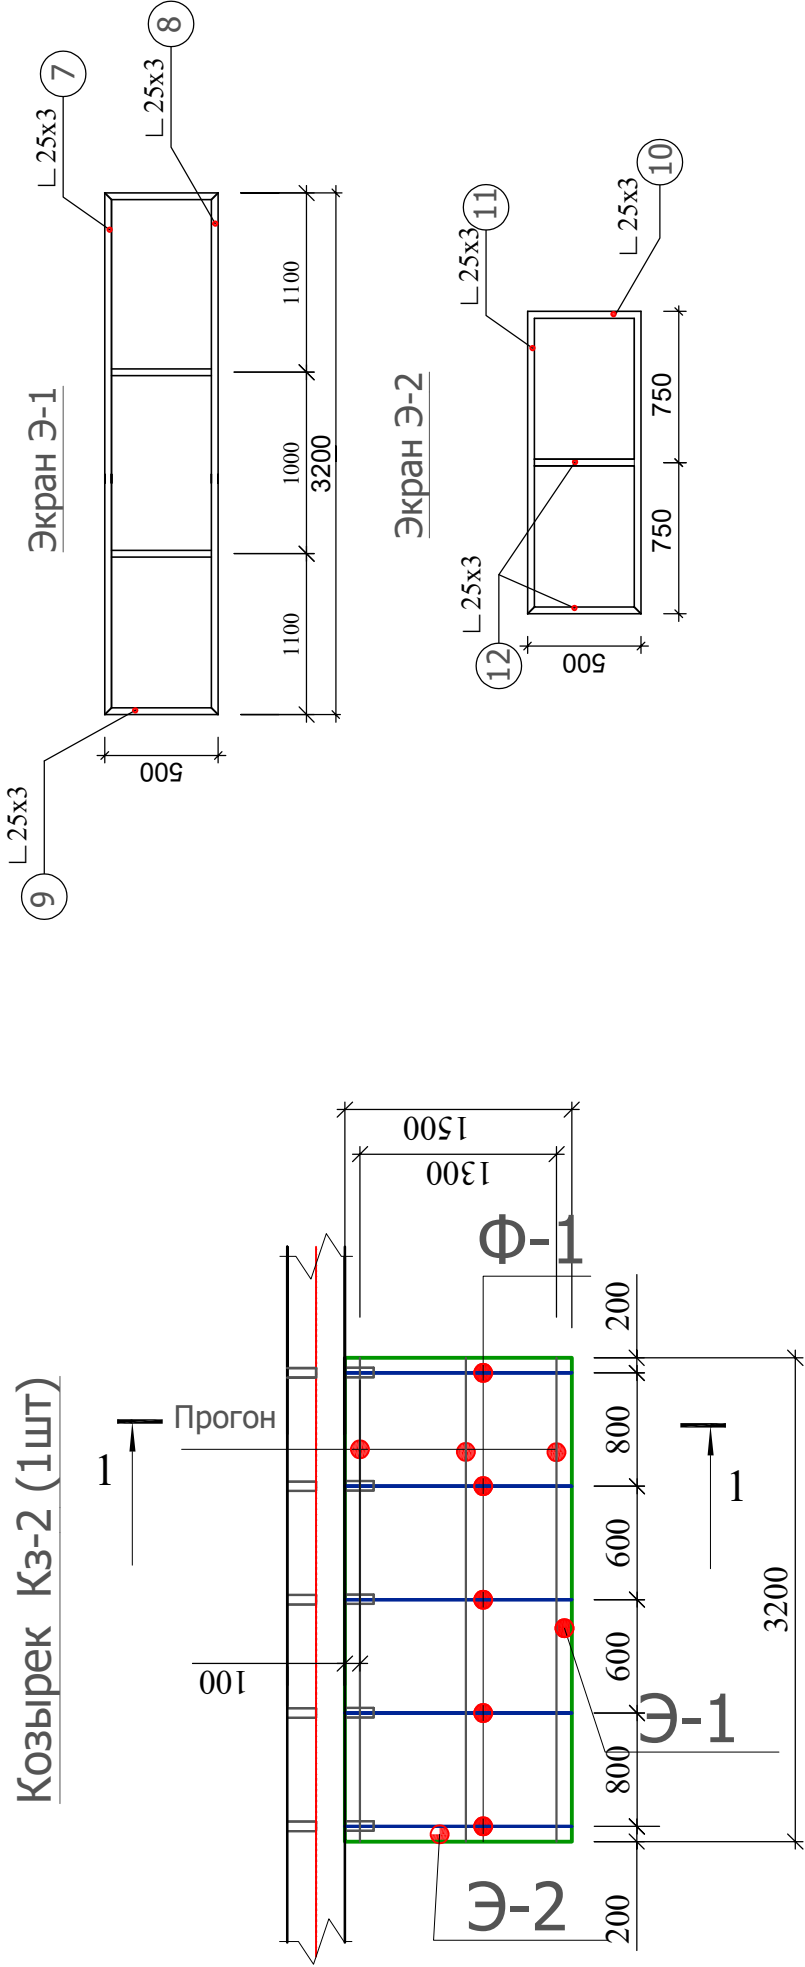


1-1

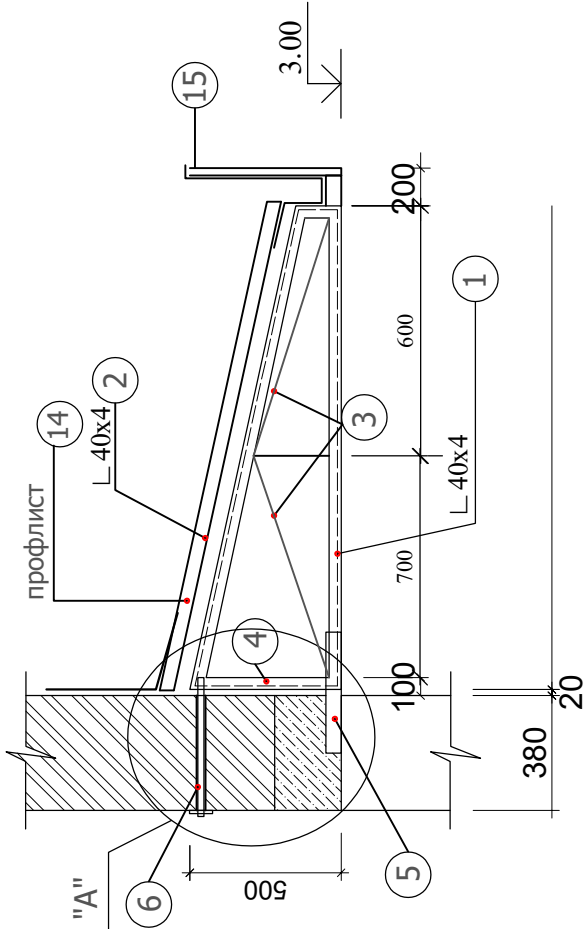

Узел "А"

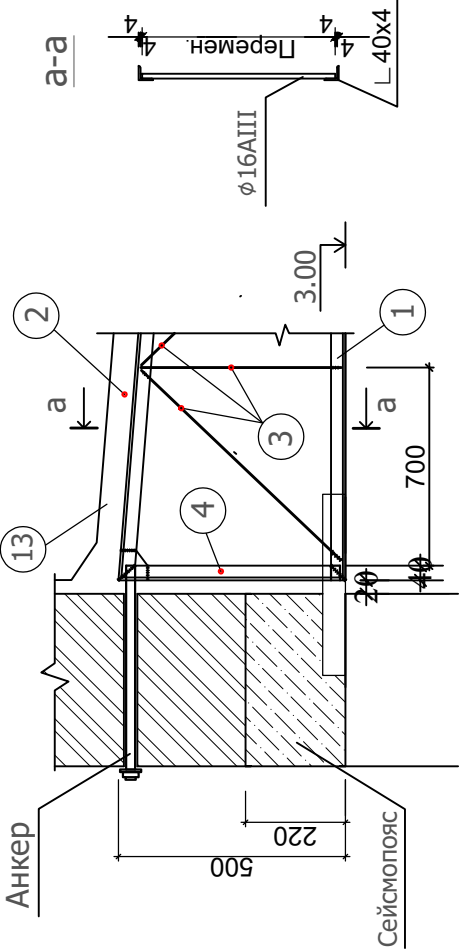

а-а

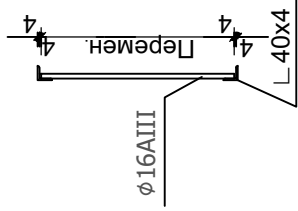

Спецификация материалов

Поз.	Обозначение	Наименование	Кол.	Масса ед.,кг.	Примеч
		Козырек Кз-2	1		
		Ферма Фм-1	5		
1	ГОСТ 8509 - 93	Нижн. пояс L 40x4 L=1500	1	3,63	18,2
2	"	Верхн. пояс L 40x4 L=1530	1	3,7	18,5
3	ГОСТ 5781- 82 *	Решетки Ø16 А-III L _{общ} = 1520	-	2,4	12,0
4	ГОСТ 8509 - 93	Стойки L 40x4 L _{общ} = 500	-	1,21	6,05
5	"	L 50x5 L _{общ} = 300	1	1,13	5,66
6	ГОСТ 2590 - 06	Анкерный болт Ø20 А-1 L=450	1	1,11	5,6
		Экран Э-1	1		
7	ГОСТ 8509 - 93	Нижн. пояс L 25x3 L =3200	1	3,58	3,36
8	"	Верхн. пояс L 25x3 L =3200	1	3,58	3,36
9	"	Стойки L 25x3 L =500	4	0,56	2,24
		Экран Э-2	2		
10	ГОСТ 8509 - 93	Нижн. пояс L 25x3 L =1500	1	1,68	3,36
11	"	Верхн. пояс L 25x3 L =1500	1	1,68	3,36
12	"	Стойки L 25x3 L =500	4	0,56	3,36
		Покровытия			
13	ГОСТ 8509 - 93	Прогоны □ 40x2 L=3200	3	7,46	21,0
14		Профлист δ = 0,5 мм			4,59 м²
15		Алюпан			2,25 м²
16		Обшивка потолка из пластик			4,5 м²
17		Утеплитель мин. плита			4,5 м²
		Желоб		3 п.м	
		Воронка		2 шт.	
		Коленно		6 шт.	
		Водосточная труба		8 п.м	
		Масленная покраска			4,5 м²

ПРИМЕЧАНИЕ:
1. Сварку металлоконструкции производить электродами Э-42А толщина шва не менее 5мм.
2. Данный лист читать листом АР-

Сamarqand viloyati Teyloq tumani tibbiyot birlashmasi uyqumli kasalliklar bo'limi
mikammal tamirlash (mayjud binoni moslashtirish)


Инфекционная больница

Козырек Кз-2. Сечения 1-1. Узел-А. Экран
Э-1 и Э-2. Спецификация.



000
"MEZANA PROEKT"

Наружная металлическая стремянка(1шт.)
МС-1 м 1:20


a-a

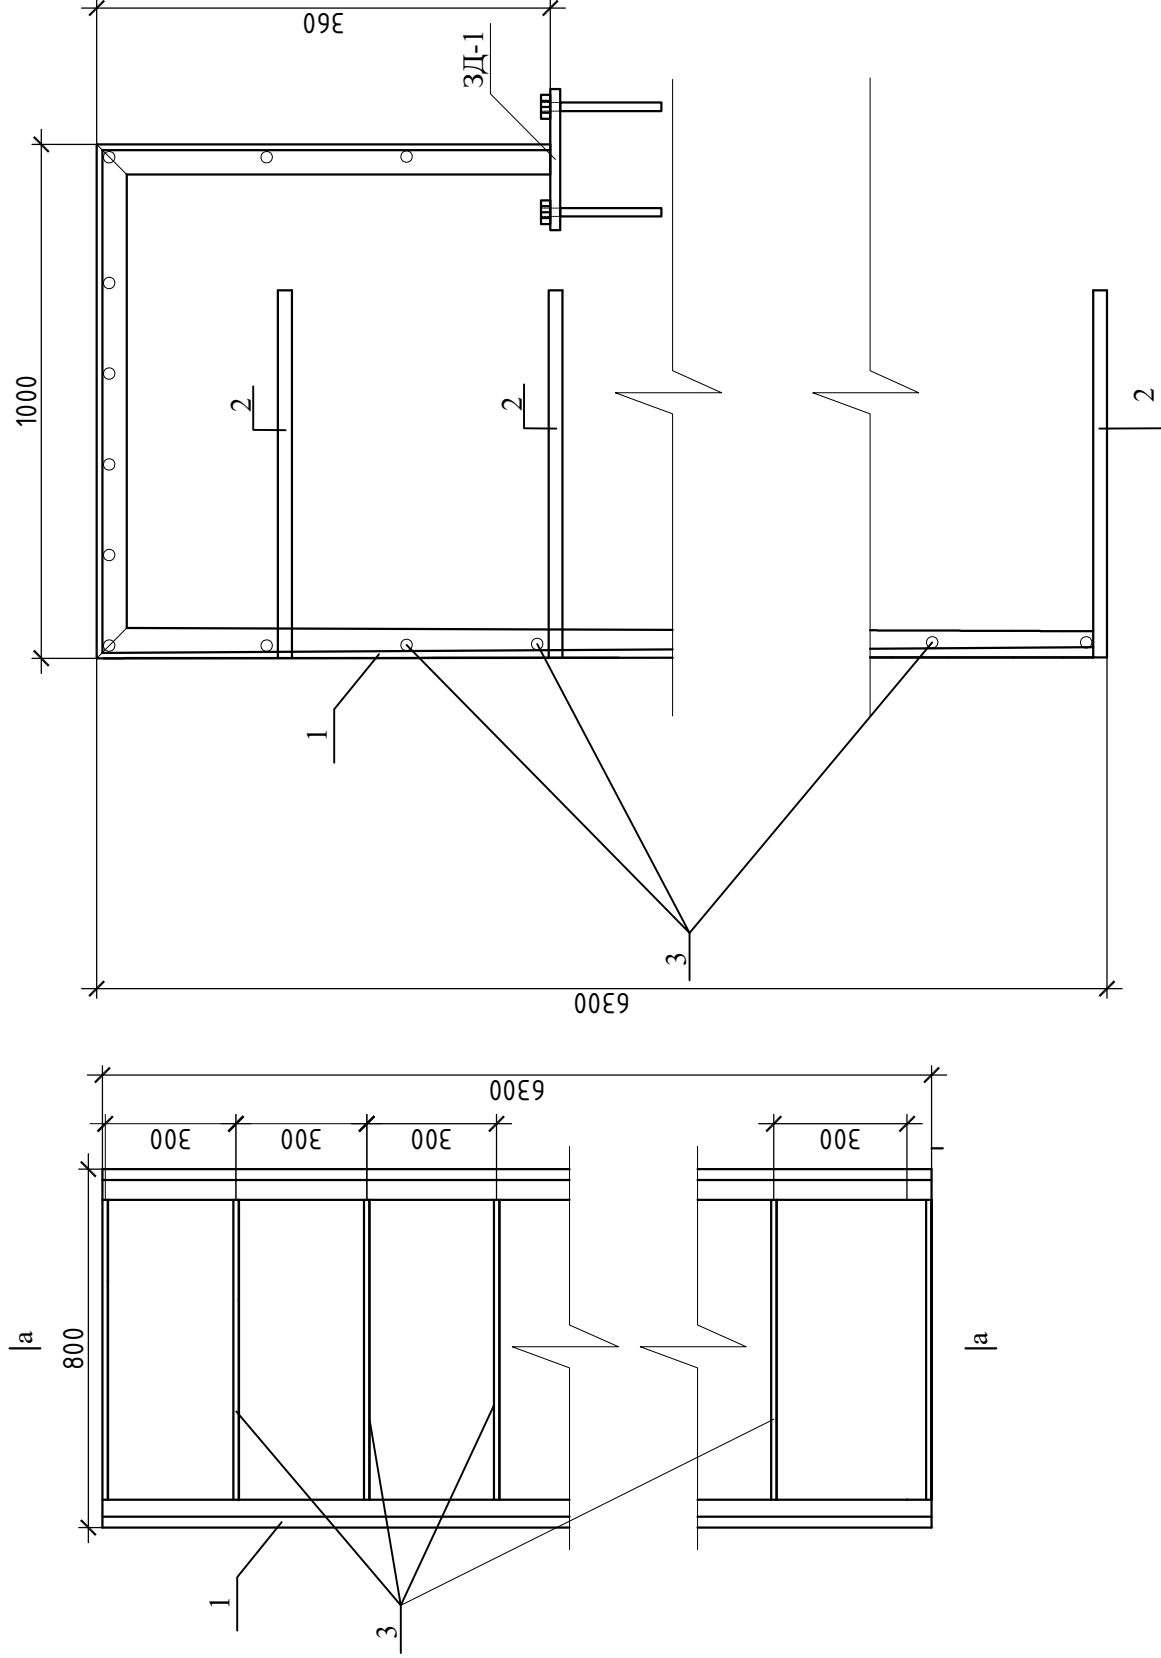


№ Поз.	Обозначение	Наименование	Длина мм	Кол. шт.	Вес, кг.	
					шт.	Общая
1	ГОСТ 8509-86	 50x5	7660	2	33.2	66.4
2	Гост 5781-82*	Ø20АШ	500	22	1.24	27.3
3	Гост 5781-82*	Ø16АШ	800	29	1,27	36.8
		ЗД-1		2		
4	ГОСТ 103-76	— 150x10	150	1	1,75	3,5
5	Гост 5781-82*	Анкерный болт М16	100	4	0,16	1,28
6	Покраска металлическое стремянка с грунтовка				6.3 м²	
7	Изготовления металлическая каркаси				130.4 кг	

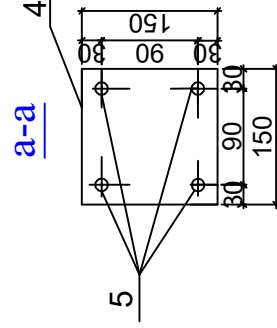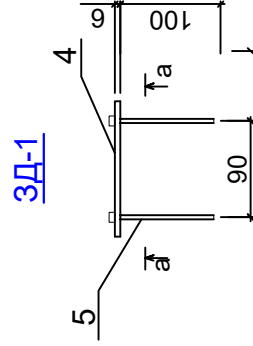[illegible]


Фасад Д-А

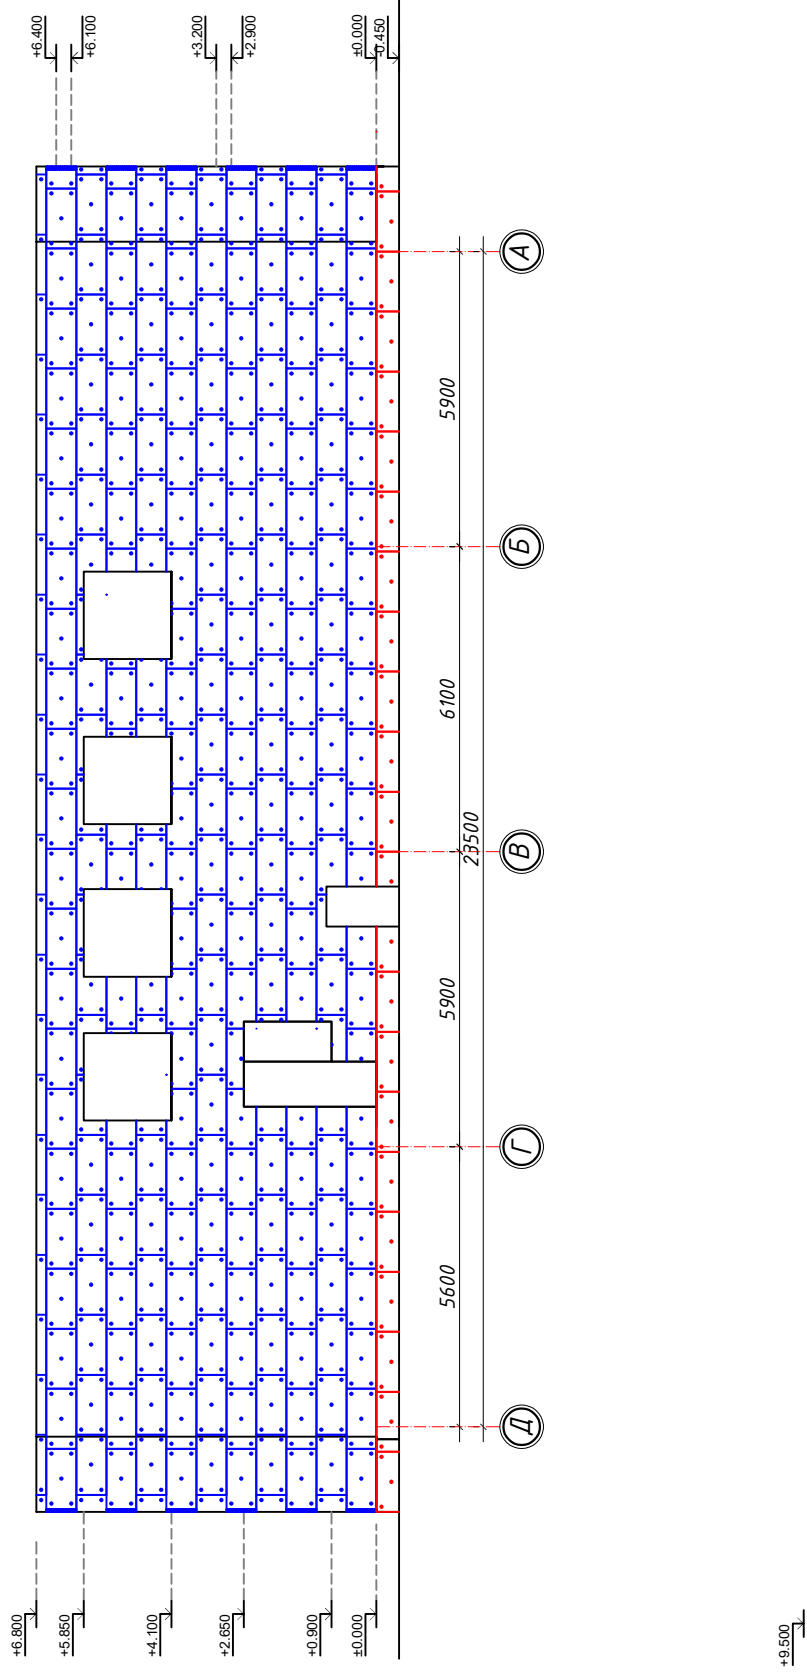


Фасад А-Д

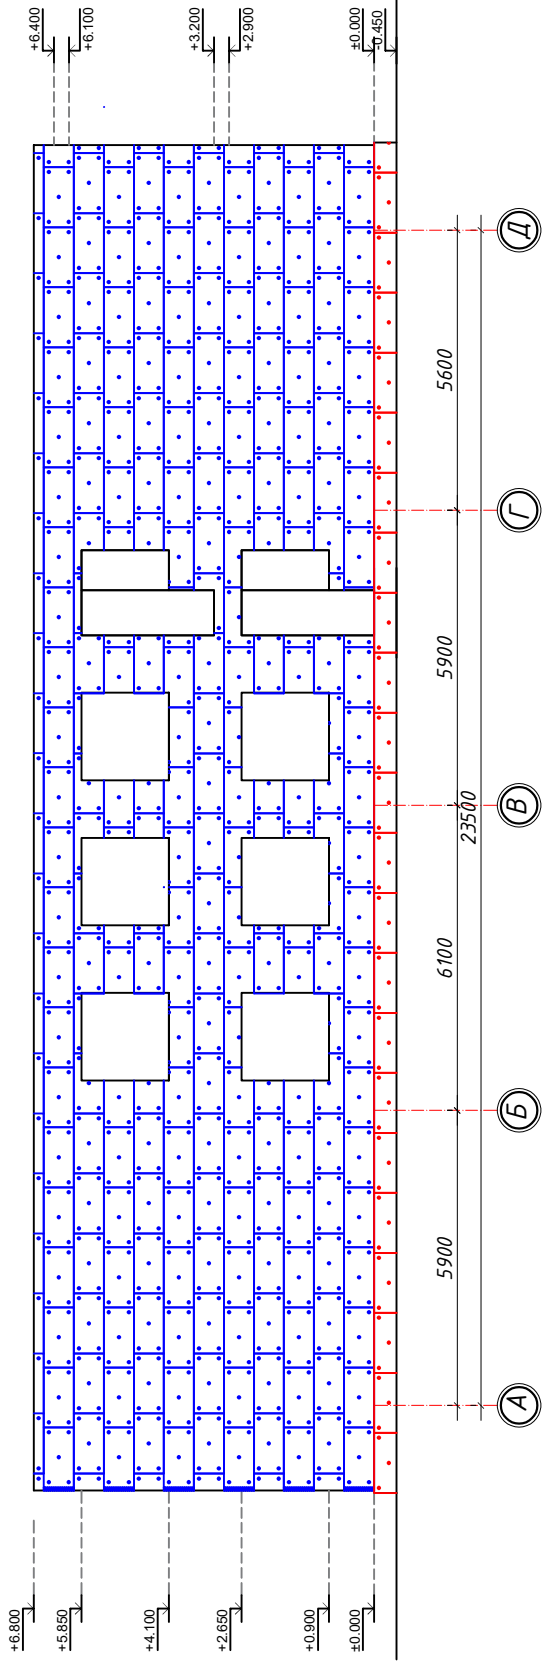

Tashqi devor tuguni

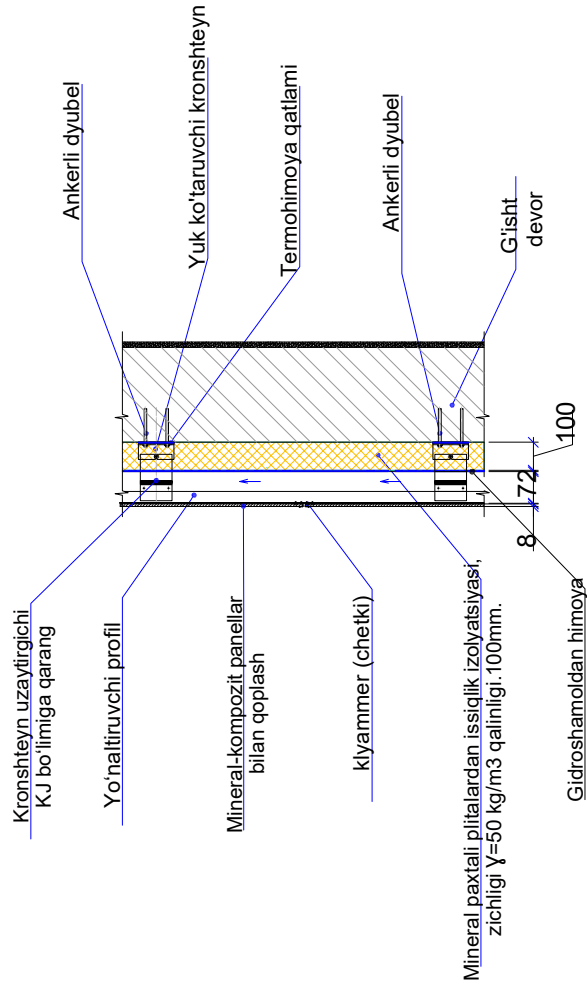
















Tashqi devor tuguni

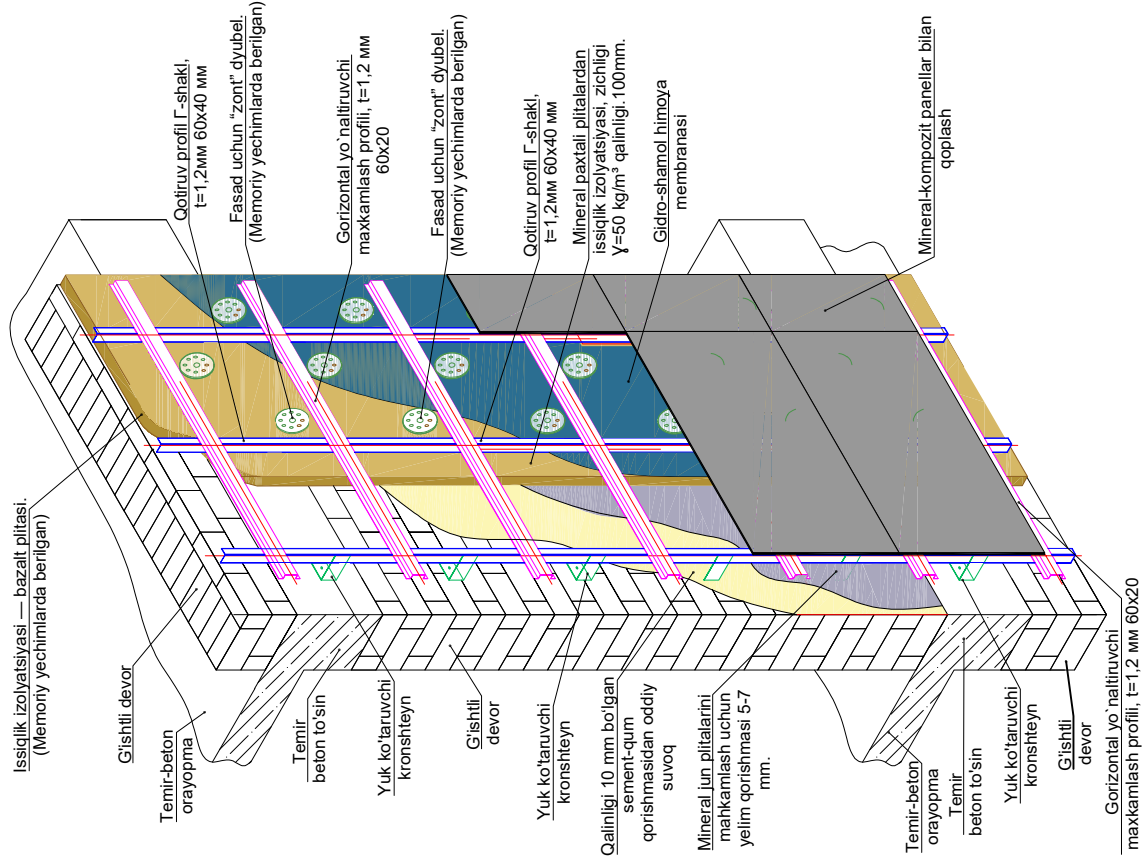

Примечания

1. Объемы работ по фасадной части указаны в разделе АР (Архитектурные решения).

	</
--	--	----

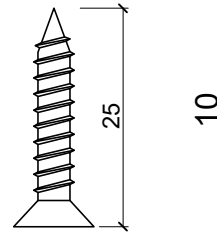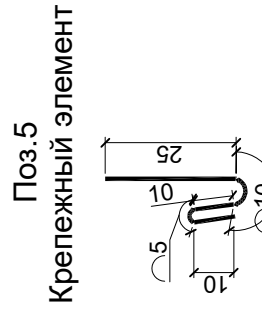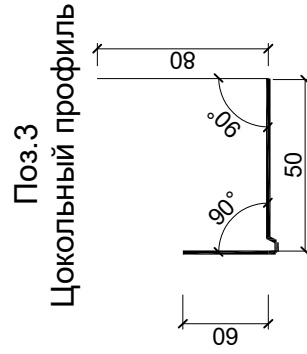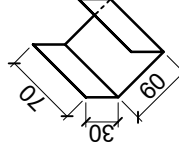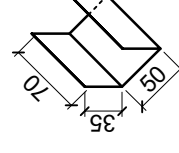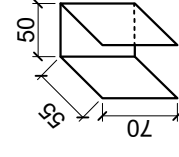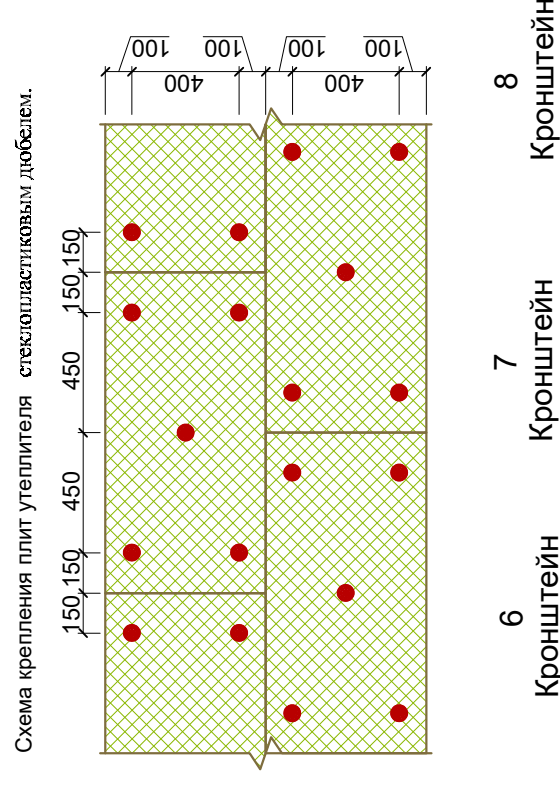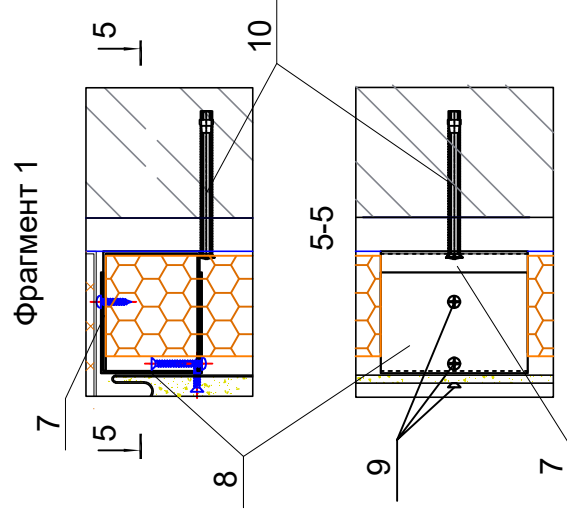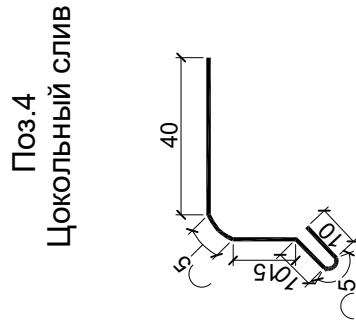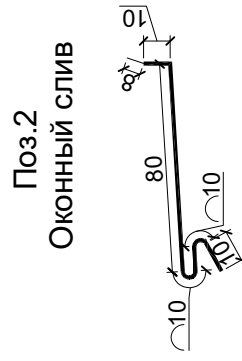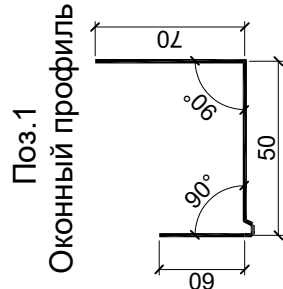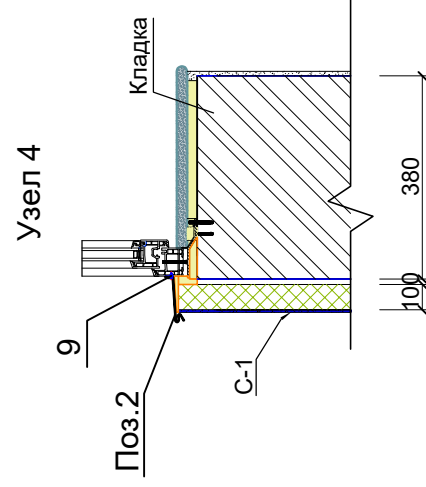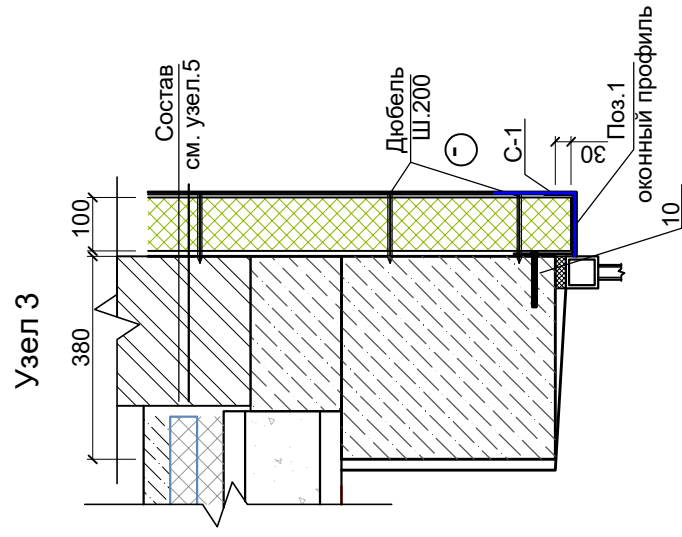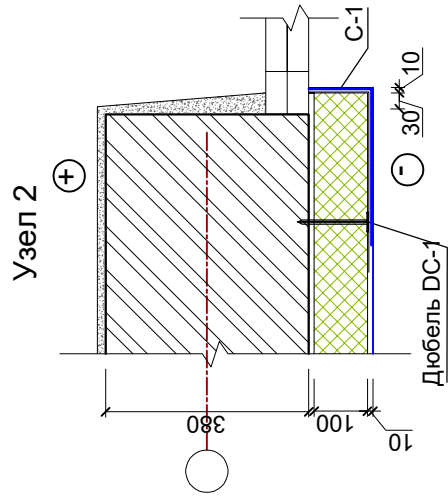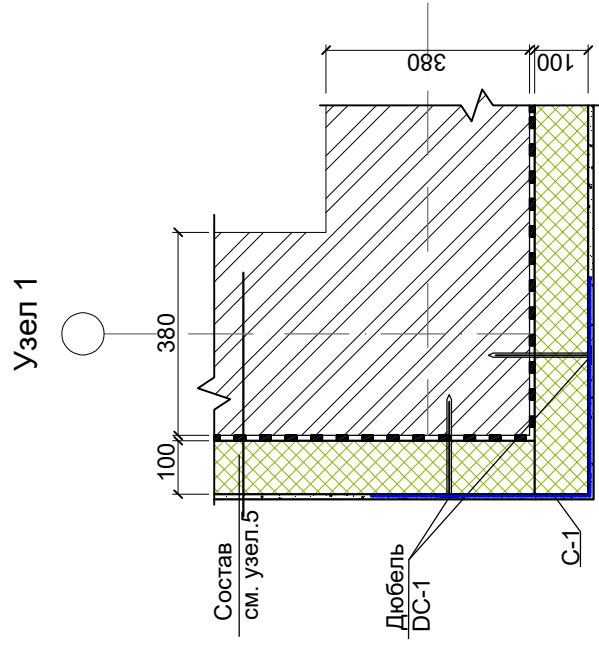[illegible]