



ZAMANLAS DAWIR

JEKE MENSHIK KARXANASI

МАЛЫЕ

АРХИТЕКТУРНЫЕ ФОРМЫ

ПРИВЯЗАН: «Капитальный ремонт школы МСГ №38 „Жуазшы“ в городе Нукус Республики Каракалпакстан».		
Н. контр.	Есемуратов	
Привязан.	Есемуратов	
Инв. №		

Г.НУКУС 2025-год.




Спецификация элементов расположенных на данном листе

Марка поз.	Обозначение	Наименование	Кол.	Масса ед.кг.	Прим.
		Скамья	2		
1	ГОСТ 8645-68	Труба ст. прям-ая 40х40х3 мм L=пм	10,6	3,36	35,61 кг
2	Материалы	Бруски 50х30(н) L=1800	10	0,0027	0,027 м3
		Шурупы Ф-6 (н-800)			1,1 кг
		Дюбель 200х8мм, шт	4		
		Урна для мусор	1		


Спецификация элементов

Марка поз.	Обозначение	Наименование	Кол.	Масса ед.кг.	Прим.
1		Рифленный ст. лист тол 5мм	1,35	41,8 кг	56,43 кг
2		Сталь уголовая 40х4 мм L=1500	2,0	3,63 кг	7,26 кг

План Скамья

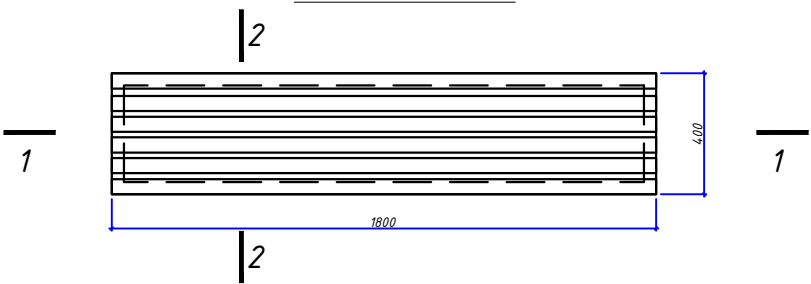


Разрез 1-1

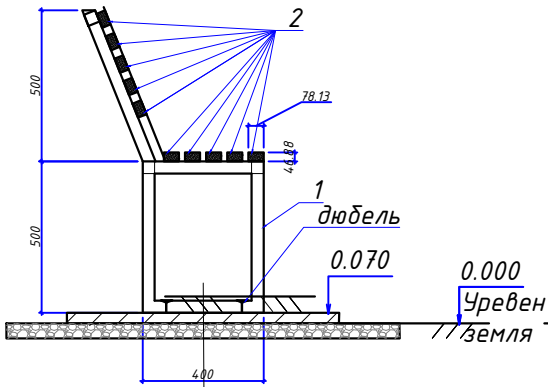

Устройство покрытий бетонных из кл.В12,5 (М-150) толщиной 7 см
Устройство оснований Гравийно-битумная подготовка 100 мм

Разрез 2-2

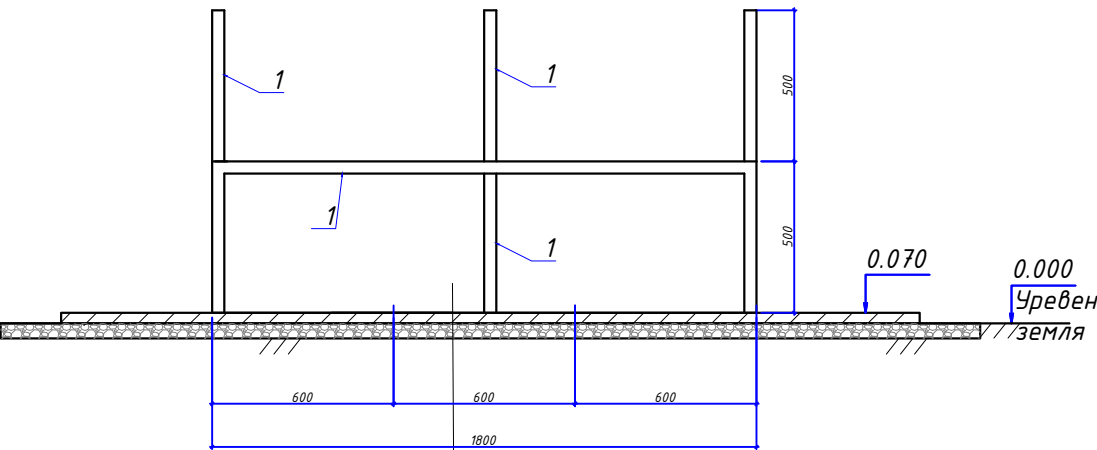

Устройство покрытий бетонных из кл.В12,5 (М-150) толщиной 7 см
Устройство оснований Гравийно-битумная подготовка 100 мм

Примечани

1. Скамья труба ст. прям-ая 40х40х3 окрасить масляной краской за 2 раза.
2. Бруски 50х30 с лаком
3. Сварку производить электродами типа Э-42 А.





Должность.	Ф.И.О.	Подпись.	Дата.	ГП		
				«Капитальный ремонт школы МСГ №38 „Жуазшы“ в городе Нукус Республики Каракалпакстан».		
ГИП	Джиемуратов			Наруное освещение	Стадия	Лист
Г.А.П.	Нагзатдинов				РП	Листов
Испол.	Есемуратов					
Н.контр.	Адилбаев.М					
				План Скамья Разрез 1-1 Разрез 2-2 Спецификация элементов расположенных на данном листе		
				 ZAMANLAS DAWIR JEKE MENSHIK KAPXANASI		



Противопожарное оборудование

Щит с пожарным инвентарем

Щука для песка

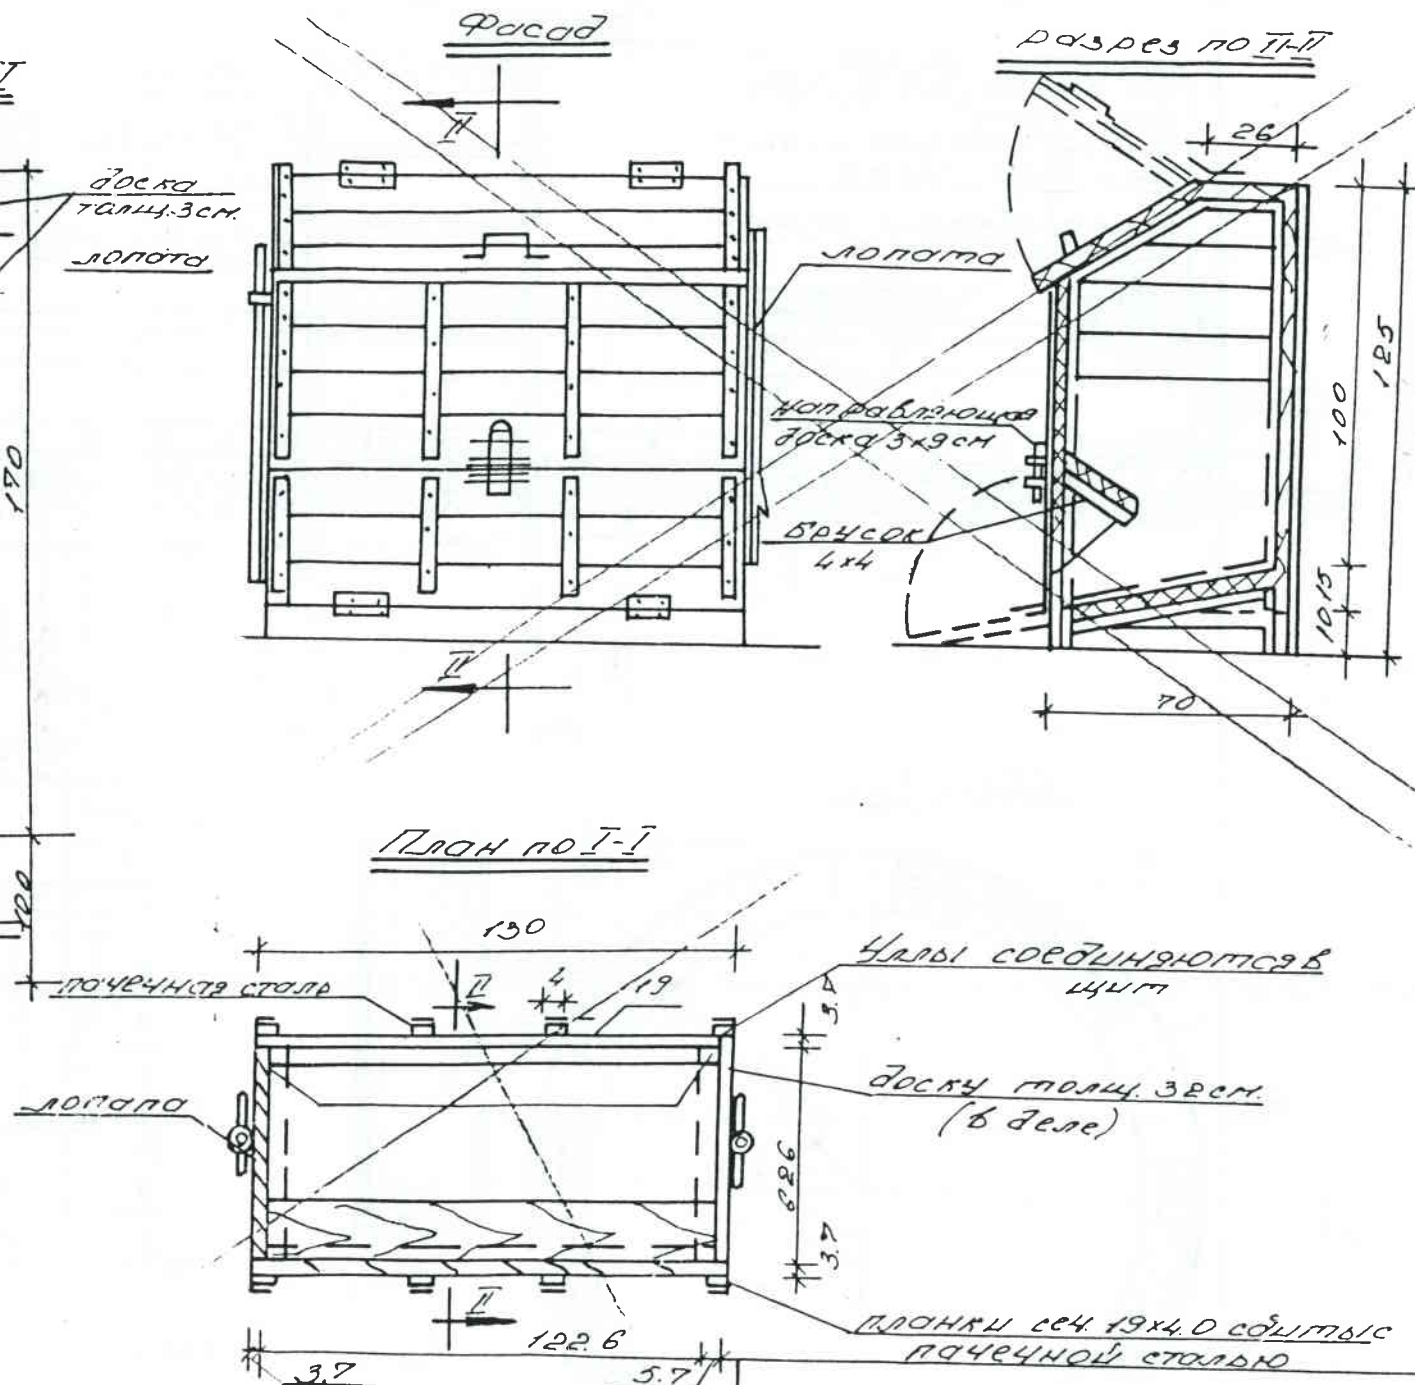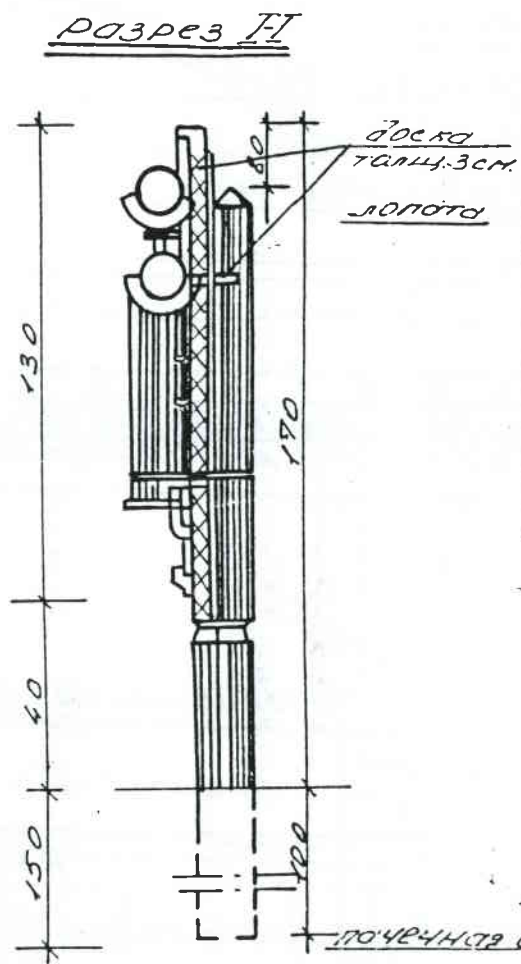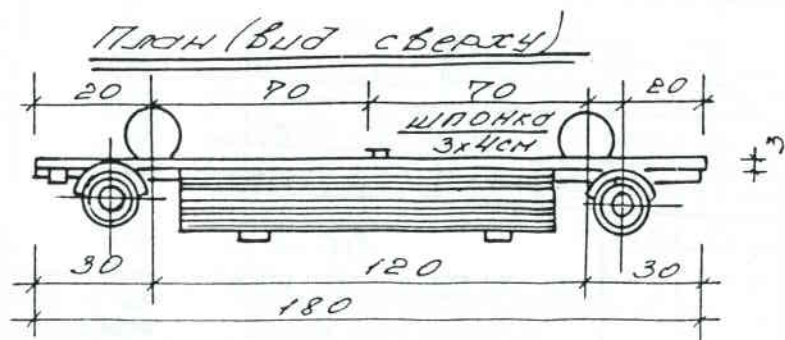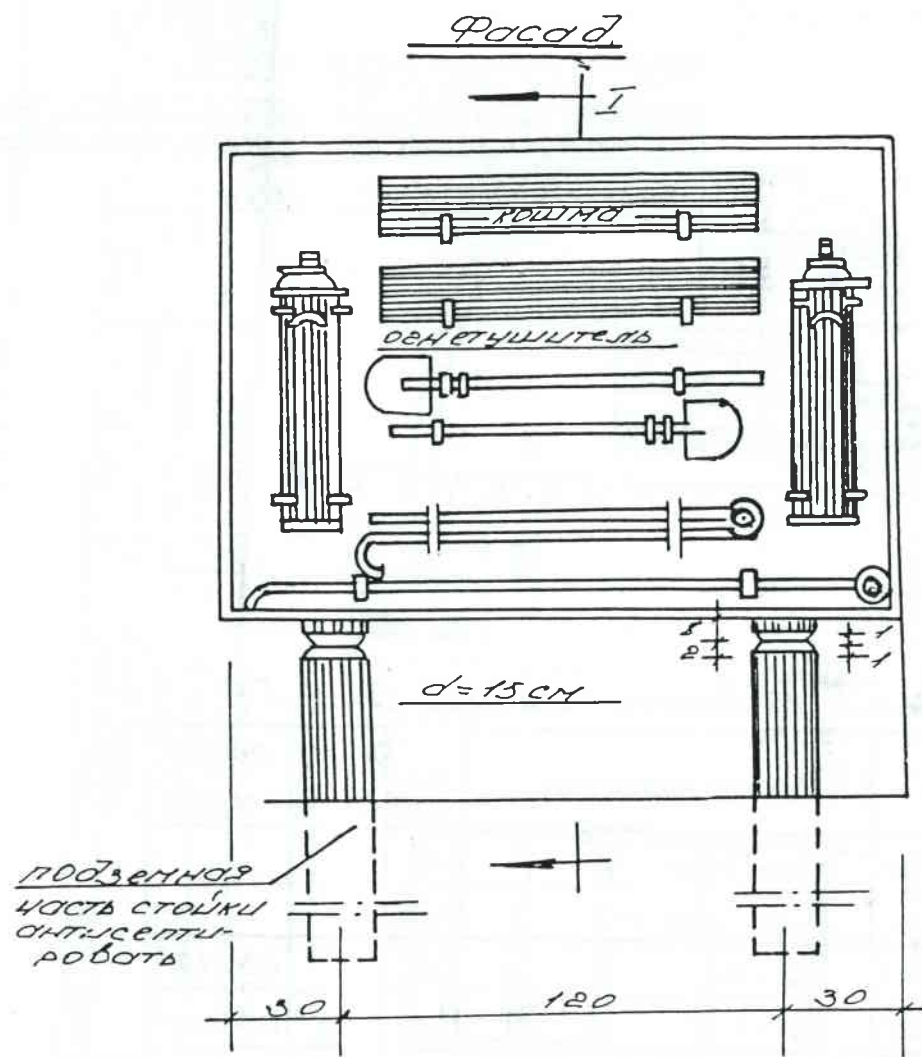

			Заказчик:			
			1986г			
Гл. инж.	Айтбаев		Противопожарное оборудование	стадия	лист	лист
ЕИП	КИМ					
Е.с.печ.				Р.П.	АС-4	
Рук.вр.	Бросиленко			Узел проселострой Нукусский ОКП. формат.		
проба	Айтбаев					
разраб	Тонсыкбаев					


Technical drawing of a metal structure, likely a roof or floor system, showing dimensions and components.

Dimensions:

- Overall width: 3000
- Overall height: 1700
- Horizontal dimensions (from left to right): 166, 163, 163, 163, 163, 163, 163, 163, 163, 163, 163, 163, 163, 163, 163, 163, 163, 166.
- Vertical dimensions (from bottom to top): 300, 150, 250, 32, 40, 1100, 32, 40.
- Internal dimensions for the central diamond shape: 1150 (horizontal), 1150 (vertical), 1150 (diagonal), 1150 (diagonal).

Labels and Notes:

- 1: Main structural element (likely a beam or purlin).
- 2: Secondary structural element (likely a rafter or support).
- 3: Detail of a bolt or fastener.
- 4: Detail of a corner or joint.
- 5: Detail of a weld or connection.
- 6: Detail of a bolt or fastener.
- Покраска металла: Metal painting.
- 1.700: Elevation level.
- 0.000: Elevation level.
- 0.300: Elevation level.

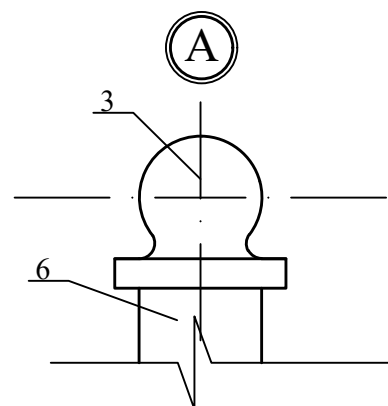[illegible]

№п/п	Наименование	Сечение мм.	К-во шт.	Длина ,м.		Масса,кг.	
				1-го элем.	Всего	1п.м.	Всего
1	Уголок металлический	40х40	2	2.94	5.88	2.42	14.22
2	Труба стальная квадратные	20х20х2	20	1.55	31,0	1.075	33,33
3	Стойка из металлич.труб.	∅ 50	1	1.75	1.75	3.13	5.48
4	Сталь прокатн полос.	32х4	4	2.9	11.6	1.0	11.6
5	Арматура анкер	∅ 10 А-I	5	0.13	0.65	0.61	0.4
6	Стойка труба металлическая	60х60х3	1	2.5	2.5	5.25	13.13
7							
8	Итого						

ИМ	469.0
М ²	1594.6

БМ-150

Битумно-щебен.
под-ка толщ. 10 см.

± 000.0

-0.300

150

450

300

100

Б

БМ-150

Масляная окраска

+0.000

-0.300

-0.700

-0.800

300

400

600


100

5


Анкер $\varnothing 10\text{см. А-1}$

Битумный изолянт
2 раза


Битумно-щебен.
под-ка толщ. 10 см.

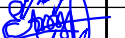				«Капитальный ремонт школы МСГ №38 „Жуазшы“ в городе Нукус Республики Каракалпакстан».			
ГИП.	Джиемуратов			Металлическое ограждение (Школа на 415 мест)	стадия	лист	листов
ГАП	Нагзатдинов				РП	1	2
Испол.	Есемуратов						
Н.контр.	Адилбаев.М						
				Общий вид.Сечение А-А,1-1,2-2.	 ZAMANLAS DAWIR JI'KE MENSHIK KARBANASI		

Ворота

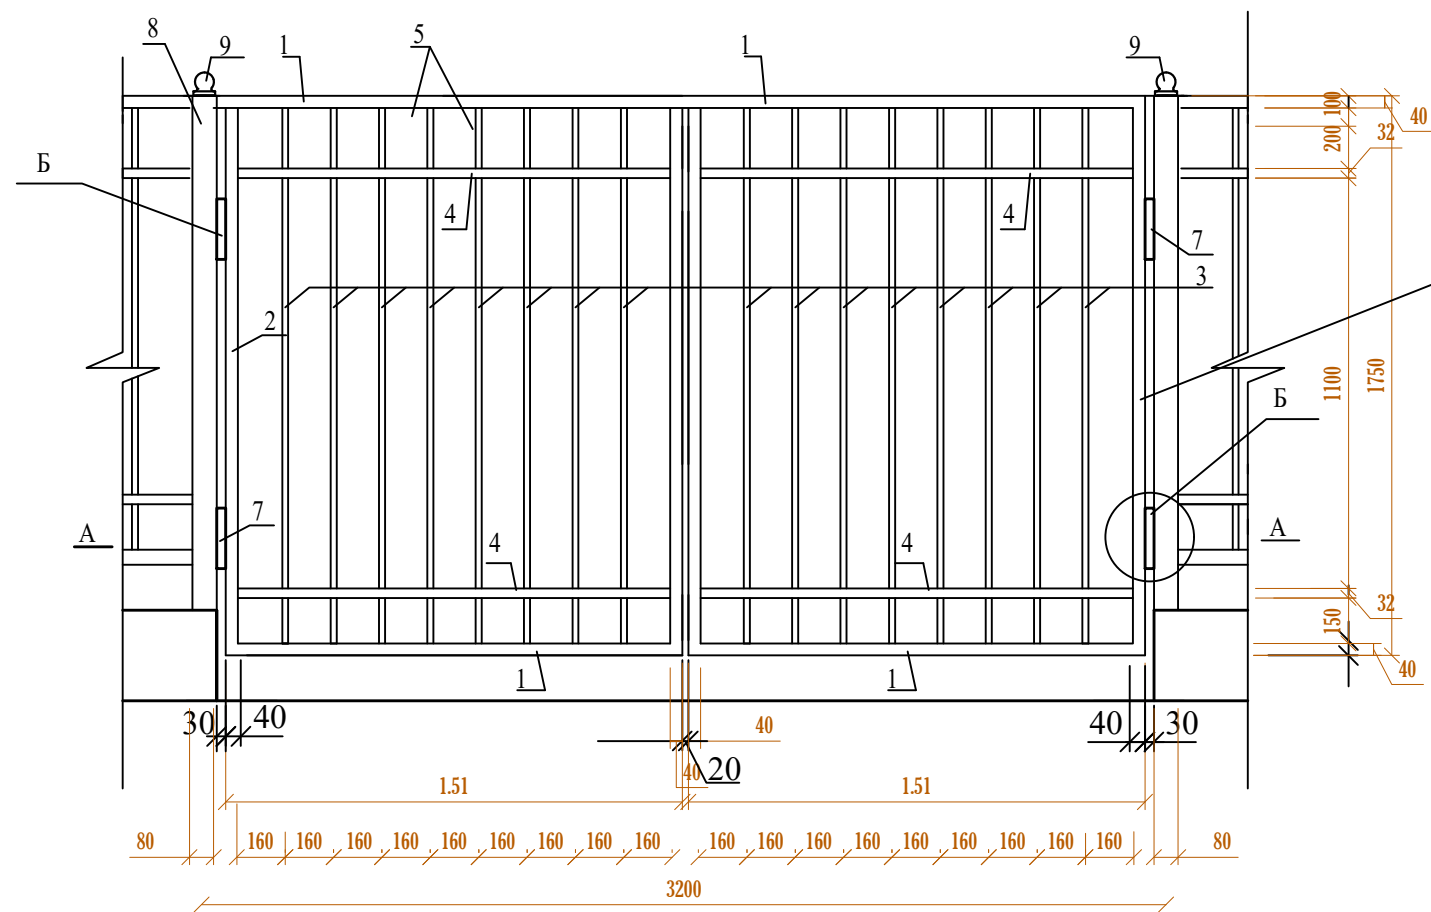


Сечение А-А

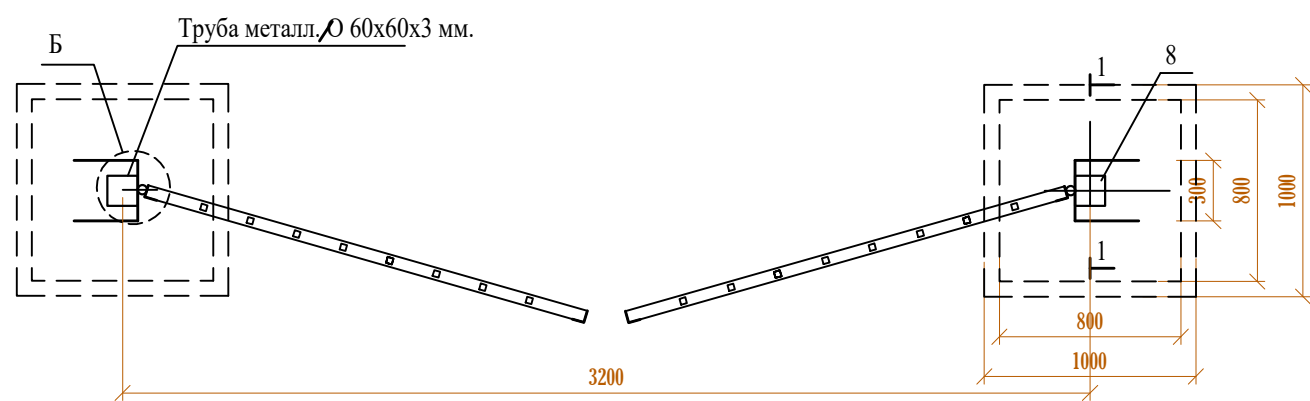


Спецификация изделия ограждение(на 1-секции).


№п/п	Наименование	Сечение мм.	К-во шт.	Длина ,м.		Масса,кг.	
				1-го элем.	Всего	1пм.м.	Всего
1	Уголок металлический	40х40х4	4	1.51	6.04	2.42	14.61
2	Уголок металлический	40х40х4	4	1.51	6.04	2.42	14.61
3	Труба стальная квадратные	20х20х2	16	1.32	21.12	1.075	22.70
4	Сталь прокатн полос.	32х4	8	1.43	11.44	1.0	11.44
5	Труба стальная квадратные	20х20х2	9	0.4	3.6	1.075	3.87
6	Арматура анкер	Ø10 А-I	5	0.13	0.65	0.61	0.4
7	Петля		4			1.91 кг/шт	7.64
8	Стойка труба металлическая	80х80х3	2	2.17	4.34	7.13	30.94
9	Стойка из металл.труб.	Ø 50	1	1.75	1.75	3.13	5.48
10	Итого						

Узел "Б"

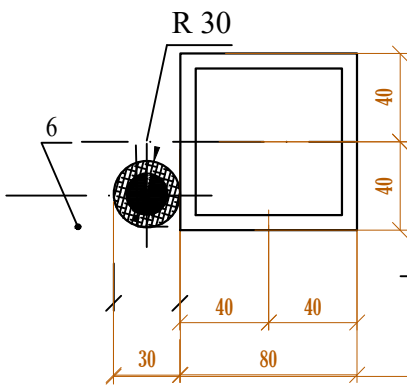

Сечение 1-1

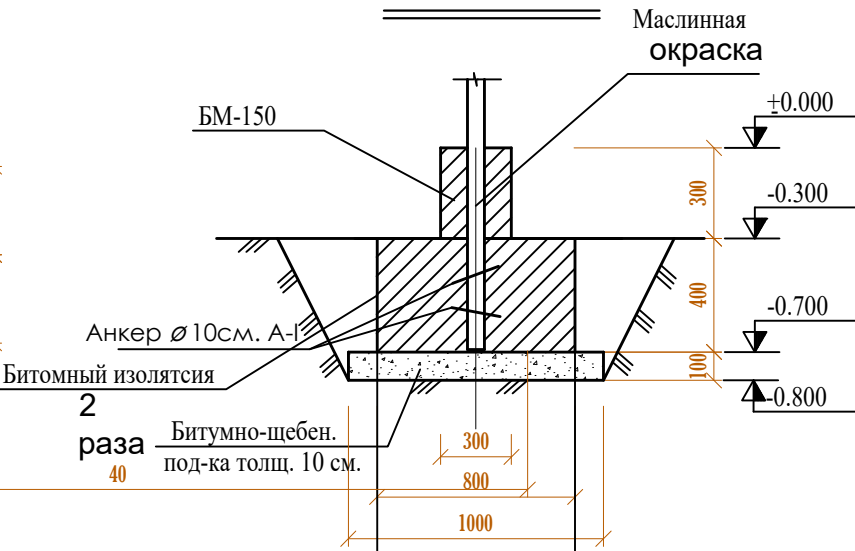

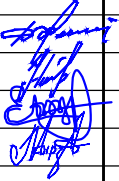				«Капитальный ремонт школы МСГ №38 „Жуазшы“ в городе Нукус Республики Каракалпакстан».					
ГИП.	Джиемуратов			Металлическое ворота (Школа на 415 мест)			стадия	лист	листов
ГАП	Нагзатдинов		РП				2	2	
Испол.	Есемуратов			Общий вид.Сечение А-А,1-1			 ZAMANLAS DAWIR JEKE MENSHIK KARXANASI		
Н.контр.	Адилбаев.М								