

ZAMANLAS DAWIR

JEKE MENSHIK KARXANASI

РАБОЧИЙ ПРОЕКТ

*«Капитальный ремонт школы МСГ №38 „Жуазшы“ в городе Нукус
Республики Каракалпакстан».*

(Школа на 320 мест)

Алдомь

Техническая оборудования для МГН

Ведомость рабочих чертежей основного комплекта		
Лист	Наименование	Примечание
1	Общие данные	
2	Ген.план. Благоустройство территории	
3	Адаптация входной группы тактильными знаками доступности для МГН	
4	Схема расположение тактильных плиток из ПВХ	
5	Схема размещение оборудования сан.узла	
6	Визуальный вид сан.узла для МГН (пример)	
7	Ведомость оборудования	
8	Схема размещение сан.узла	
9	Ограждение крыльца главного входа и пандуса для инвалидов	
10	Крыльцо №1. Сечения. Пандус для инвалидовных колясок.	

Ведомость ссылочных и прилагаемых документов		
Обозначение	Наименование	Примечание
ШНК 2.07.02-22	Проектирование объектов с учетом потребностей лиц с ограниченными возможностями и пожилых людей	
ШНК 2.08.02-09	Общественные здания и сооружения	
ШНК 2.01.02-04	Пожарная безопасность здания и сооружении	


Общие указания

Данный раздел проекта разработан на основании раздела АС. Основаниями для проектирования среды жизнедеятельности являются требования комфортности среды жизнедеятельности с учетом антропометрических параметров и параметров инвалида с опорами, в кресле-коляске.

Целью проекта является обеспечение удобства транспортного сообщения, комфортных и нормальных условий проживания в здании школы № 38, в школьном, вестибюльном, коммуникационном (коридорных), административно-бытовом корпусах, на рабочих местах, в санитарно-бытовых и подсобных помещениях.


Для направление и определение остановок оборудован тактильными плитками.

				НП			
				«Капитальный ремонт школы МСГ №38 „Жуазшы“ в городе Нукус Республики Каракалпакстан».			
ГИП.	Джиемуратов			Техническая оборудования для МГН Школа на 320 мест	Стадия	Лист	Листов
ГАП	Нагзатдинов				Рп.	1	10
Разраб.	Есемуратов						
Н.контр.	Адилбаев.М						
				Общие данные		 ZAMANLAS DAWIR JEKE MENSHIK KARKANASI	

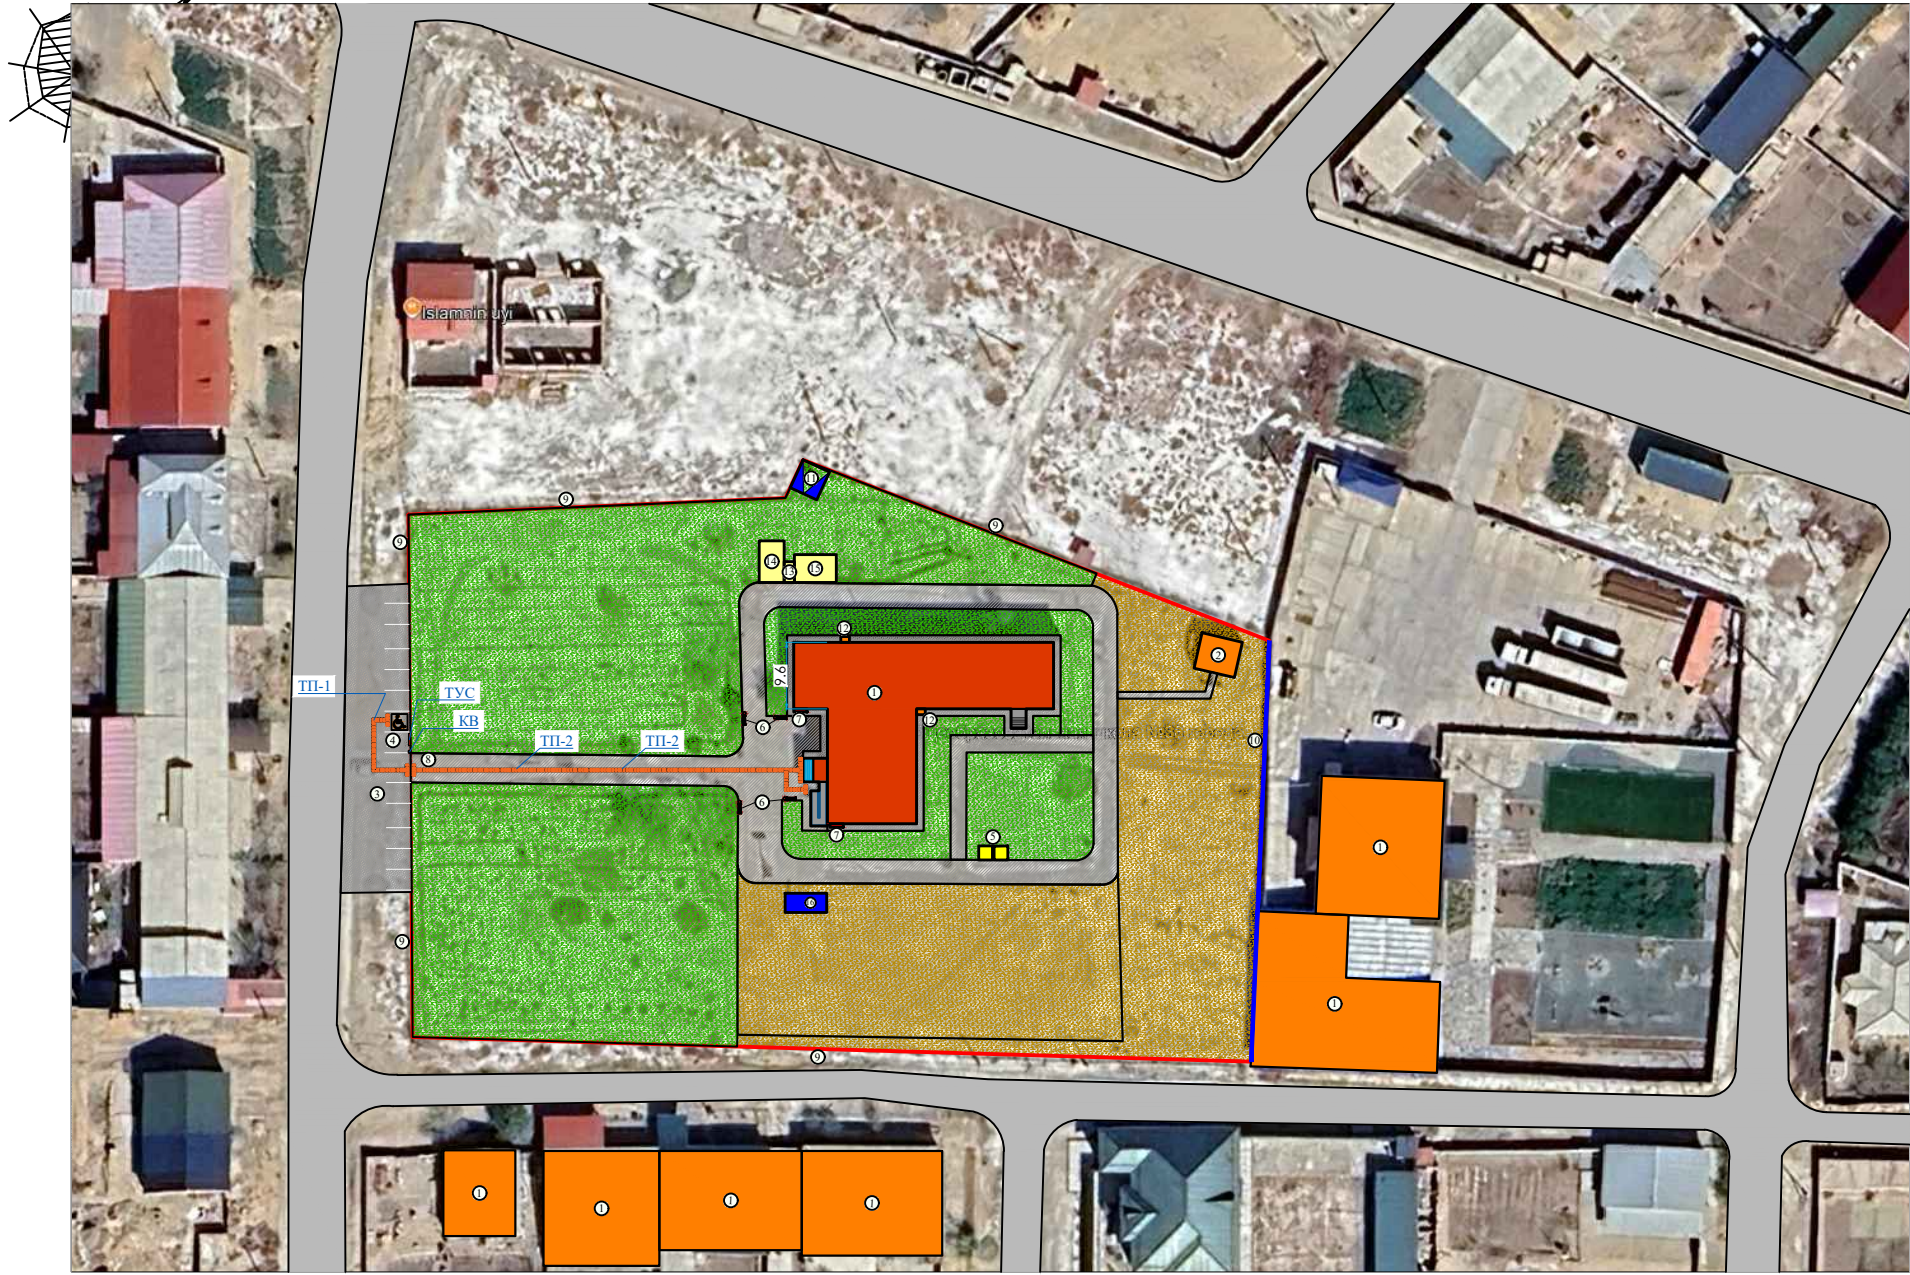



№ п/п	Наименование	Кол-во	Площадь застройка	Примечание
1	Здания Капитальный ремонт школы	1	570,4	Капре
2	Выгребная уборное	1		Сущ
3	Автостоянка	1	423,7	Новое
4	Автостоянка для инвалидов	1	28,0	Новое
5	Мусорный бак	2		Новое
6	Скамья и Урна	4		Новое
7	Противопожарный щит	2		Новое
8	Металлическая ограждение	пм		Сущ
9	Металлическое ворота	1		Сущ
10	Кирпичная ограждение			Сущ
11	Трансформаторная подстанция	1		Сущ
12	Тепловой пункт	1		Сущ
13	Насосная	1	4,5	Новое
14	Оборудования	1	21,6	Новое
15	Котельная	1	24,6	Новое
16	Локально очистное станция на 12 м3/сут "Топлас 75"	1	16,2	Новое

Устройство покрытий из тактильной плитки


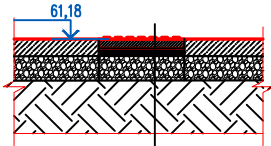


Тактильная плитка 40x40x6мм
Распор из сухой смеси - 4см
Песчаная основа - 5см
Щебеночная подготовка - 10см
Уплотненный грунт основания

Объем работ по благоустройству

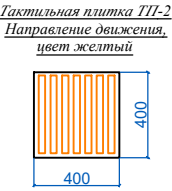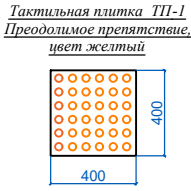

№ п/п	Условные обозначения	Наименование	Ед изм.	Объемы	
				На уч-ке	За уч-ком
		Разметка стоянки	м2		5,0
ТУС		Тактильный уличный стенод 600x800мм	шт		1
КВ		Кнопка вызова на стойке	шт		1
ТП-1		Уст-во покрытие из тактильной плитки 400x400x60мм	шт/м2		30/4,8
ТП-2		Уст-во покрытие из тактильной плитки 400x400x60мм	шт/м2		190/30,4

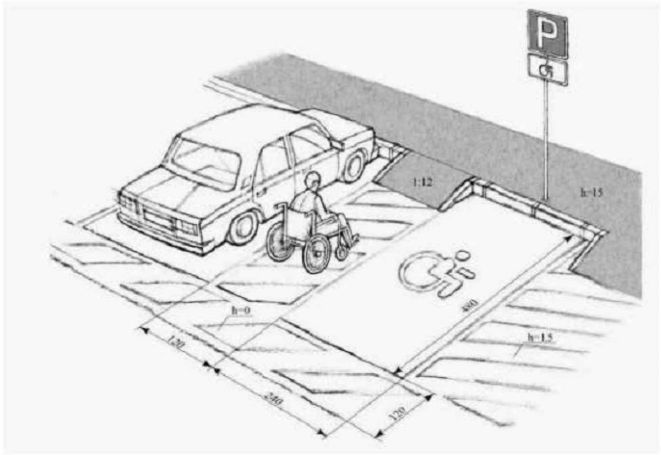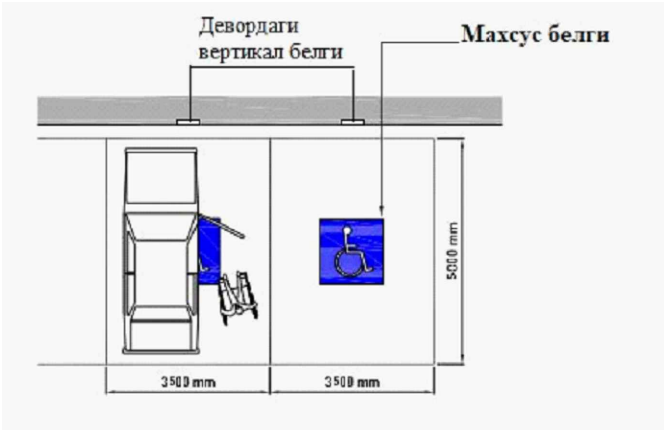


Должность.	Ф.И.О.	Подпись.	Дата.	ГП		
				«Капитальный ремонт школы МСГ №38 „Жуазшы“ в городе Нукус Республики Каракалпакстан».		
ГИП	Джиемуратов			Техническая оборудования для МГН Школа на 320 мест	Стадия	Лист
Г.А.П.	Нагзатдинов				РП	2
Испол.	Есемуратов					Листов
Н.контр.	Адилбаев.М					10
				Благоустройство территории М 1:500		

Бегущая строка
электронная



Система вызова помощи А310ш
(приемник, пиктограмма,
кнопка со шнурком)

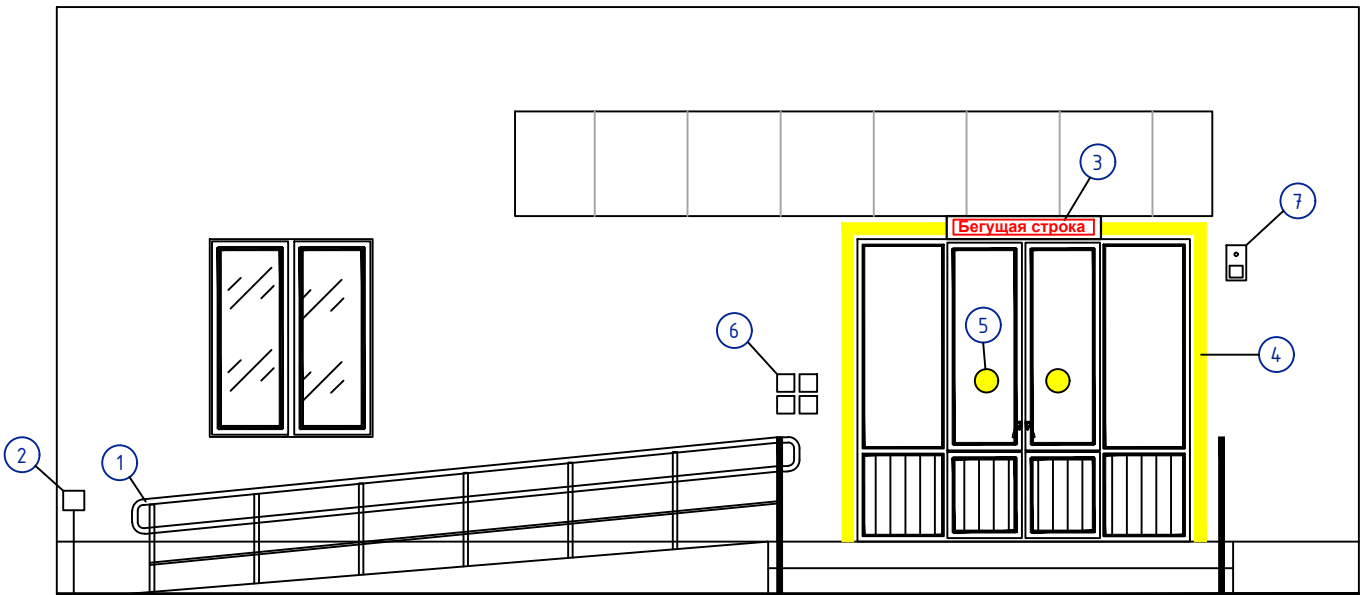


Тактильные пиктограммы
150x150мм



Тактильные наклейки
для поручней



Контрастная наклейка
желтая Ø200мм

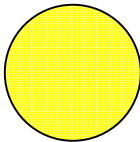


Контрастная лента
желтая 50мм



Спецификация материалов		
Поз. №	Наименование	Примечание
Крыльцо главного входа		
1	Тактильные наклейки для поручней	1 шт
2	Система вызова помощи А310ш (приемник, пиктограмма, кнопка со шнурком)	1 шт
3	Бегущая строка электронная	1 шт
4	Контрастная лента желтая 50мм	75,6 м.
5	Контрастная наклейка желтая Ø200мм	4 шт
6	Тактильные пиктограммы 150x150мм	1 шт
7		1 шт

				НП			
				«Капитальный ремонт школы МСГ №38 „Жуазшы“ в городе Нукус Республики Каракалпакстан».			
ГИП.	Джиемуратов			Техническая оборудования для МГН Школа на 320 мест	Стадия	Лист	Листов
ГАП	Нагзатдинов				Рп.	3	10
Разраб.	Есемуратов						
Н.контр.	Адилбаев.М						
				Адаптация входной группы тактильными знаками доступности для МГН		 ZAMANLAS DAWIR JEKE MENSHIK KAPXANASI	


План стен М1:100 1-этаж

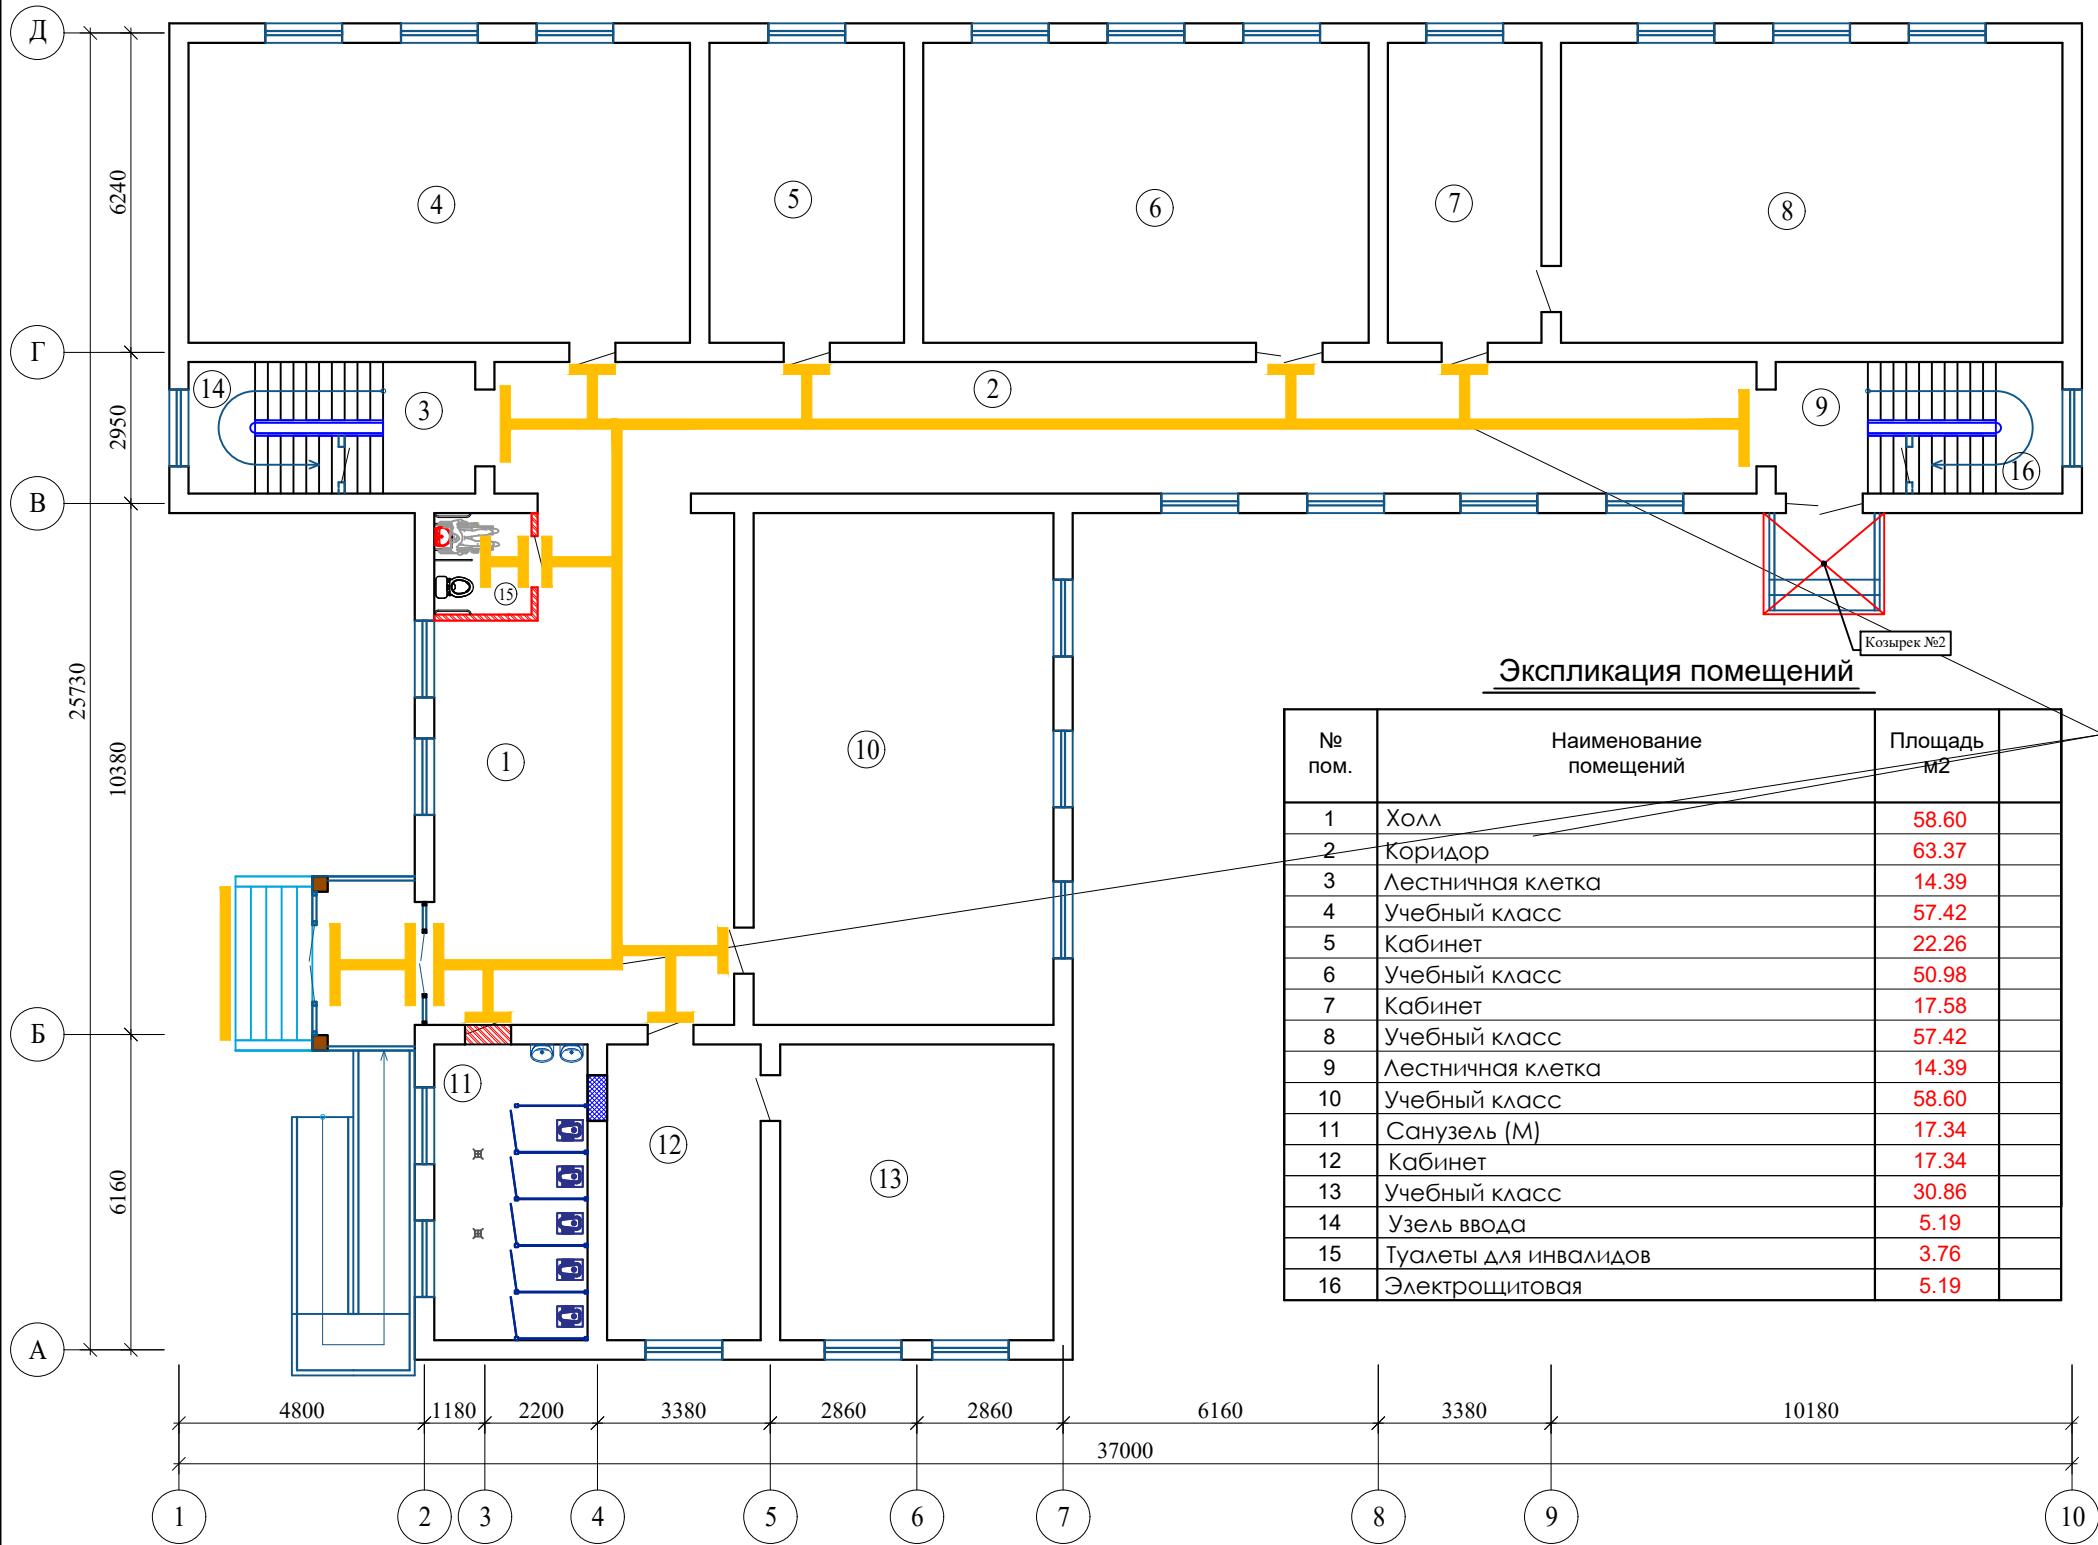

Экспликация помещений

№ пом.	Наименование помещений	Площадь м2
1	Холл	58.60
2	Коридор	63.37
3	Лестничная клетка	14.39
4	Учебный класс	57.42
5	Кабинет	22.26
6	Учебный класс	50.98
7	Кабинет	17.58
8	Учебный класс	57.42
9	Лестничная клетка	14.39
10	Учебный класс	58.60
11	Санузел (М)	17.34
12	Кабинет	17.34
13	Учебный класс	30.86
14	Узель ввода	5.19
15	Туалеты для инвалидов	3.76
16	Электрощитовая	5.19

Тактильная мнемосхема плана этажа с шрифтом Брайла

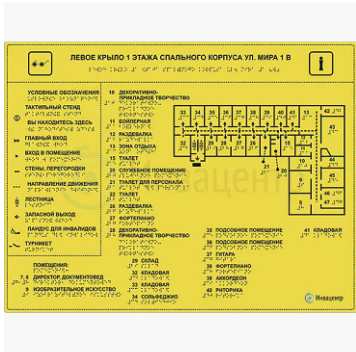

Контрастная жёлтая окраска для инвалидов



Спецификация материалов		
Поз. №	Наименование	Примечание
1	Контрастная жёлтая окраска для инвалидов	21.9м2=73м
2	Тактильная мнемосхема плана этажа с шрифтом Брайла	1 шт
3		

				НП		
				«Капитальный ремонт школы МСГ №38 „Жуазшы“ в городе Нукус Республики Каракалпакстан».		
ГИП.	Джиемуратов			Техническая оборудования для МГН Школа на 320 мест	Стадия	Лист
ГАП	Нагзатдинов				Рп.	4
Разраб.	Есемуратов					Листов
Н.контр.	Адилбаев.М			Схема расположение тактильных плиток из ПВХ		10
				ЗAMANLAS DAWIR JEKE MENSHIK KAPXANASI		



				НП		
				«Капитальный ремонт школы МСГ №38 „Жуазшы“ в городе Нукус Республики Каракалпакстан».		
ГИП.	Джиемуратов			Техническая оборудования для МГН Школа на 320 мест	Стадия	Лист
ГАП	Нагзатдинов				Рп.	6
Разраб.	Есемуратов					Листов
Н.контр.	Адилбаев.М					10
				Визуальный вид сан.узла для МГН (пример)		
				 ZAMANLAS DAWIR JEKE MENSHIK KARKHANASI		


Крючок-держатель для костылей
(травмобезопасный)
Размеры крючка для костылей
140x80мм



Универсальный держатель
для трости и костылей
150x200x90 мм



Поручень для раковины
двухопорный 550x230мм Ø32мм

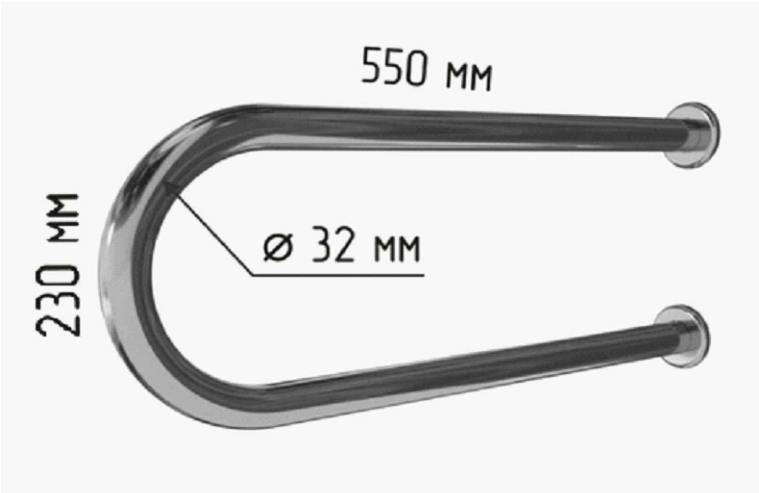



Поручень откидной
без бумагодержателя
800x200мм Ø32мм




Спецификация материалов		
Поз. №	Наименование	Примечание
1	Крючок-держатель для костылей (травмобезопасный) Размеры крючка для костылей 140x80мм	1 шт
2	Универсальный держатель для трости и костылей 150x200x90 мм	1 шт
3	Поручень для раковины двухопорный 550x230мм Ø32мм	2 шт
4	Поручень откидной без бумагодержателя 800x200мм Ø32мм	2 шт

				НП			
				«Капитальный ремонт школы МСГ №38 „Жуазшы“ в городе Нукус Республики Каракалпакстан».			
ГИП.	Джиемуратов			Техническая оборудования для МГН Школа на 320 мест	Стадия	Лист	Листов
ГАП	Нагзатдинов				Рп.	7	10
Разраб.	Есемуратов						
Н.контр.	Адилбаев.М			Ведомость оборудовании		 ZAMANLAS DAWIR JEKE MENSHIK KAPXANASI	


сан.узла

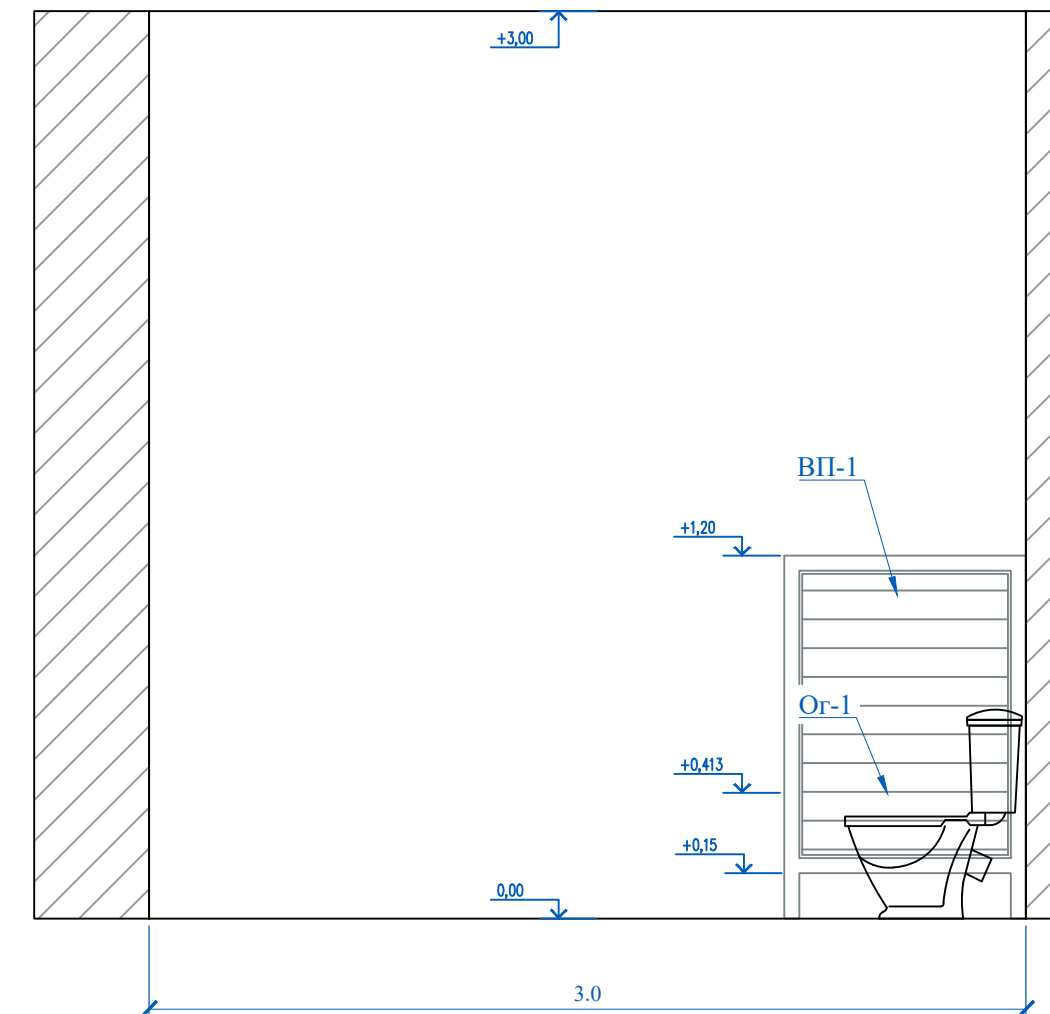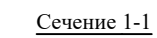[illegible]



План крыльца главного входа и пандус
для инвалидов

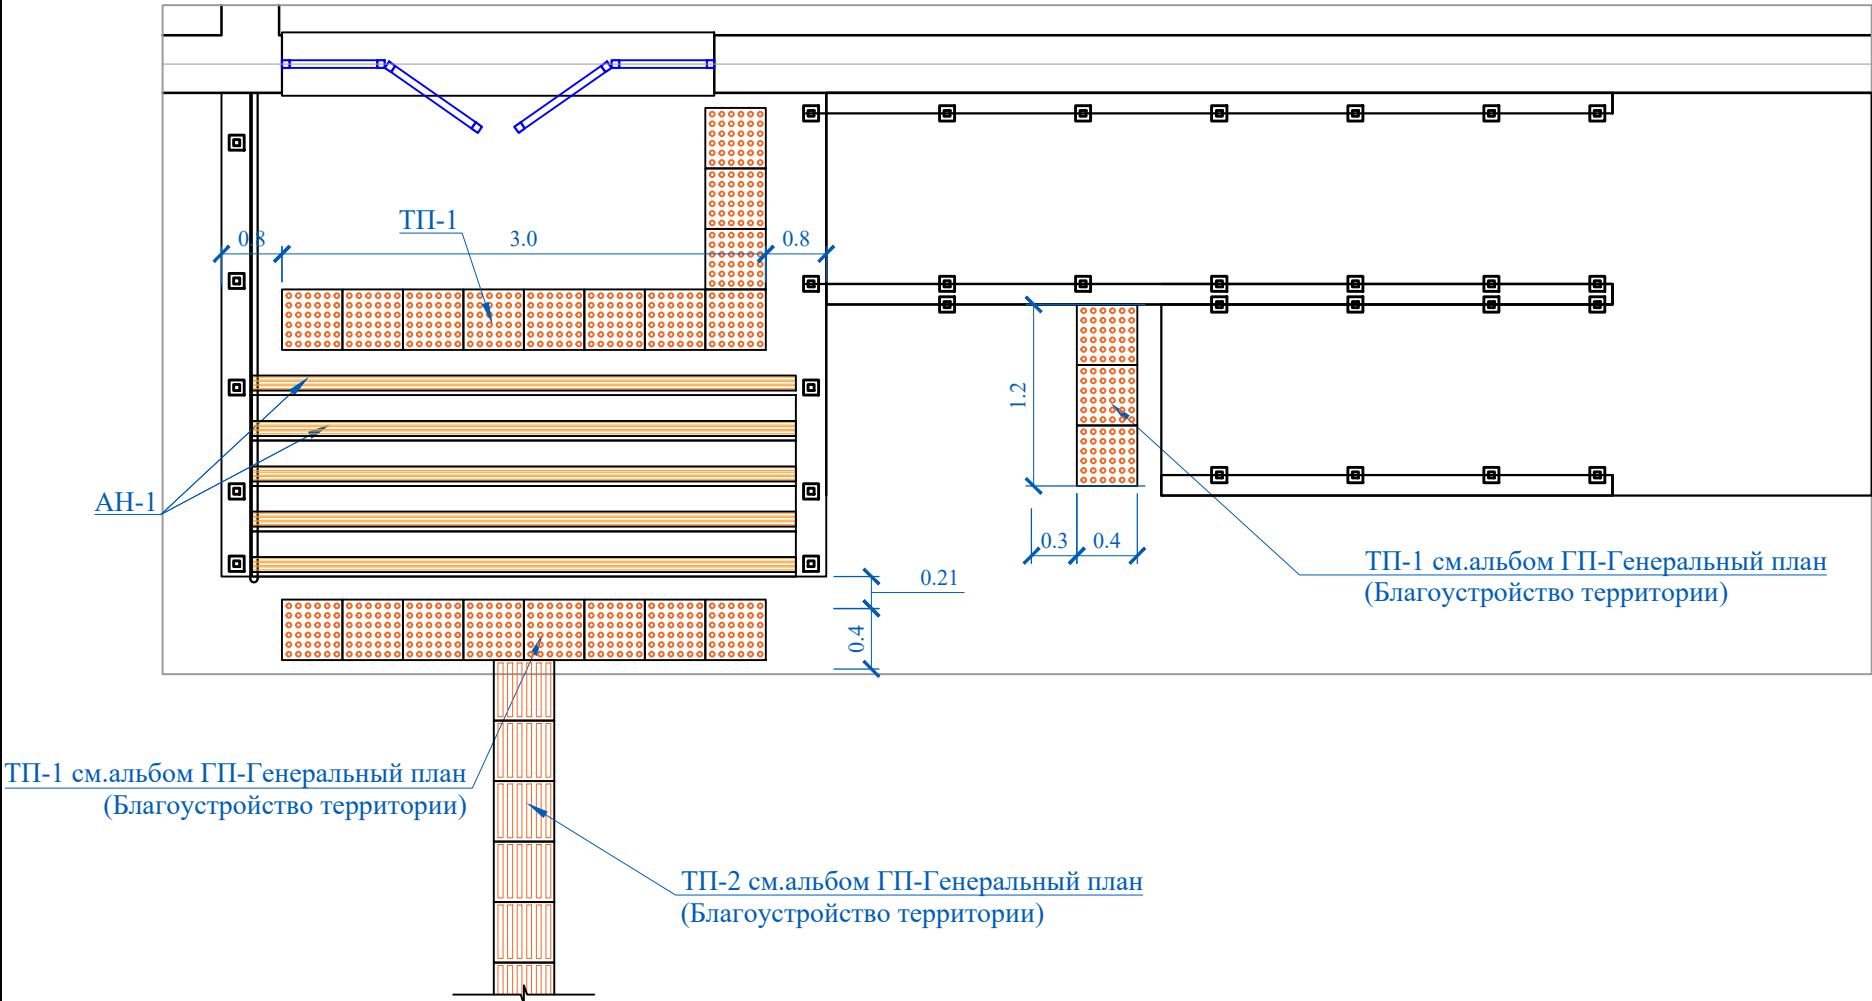


ТП-1
Тактильная плитка

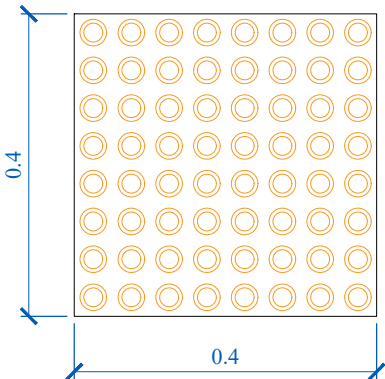

АН-1
Противоскользящая алюминиевая
накладка с 3-мя вставками на
ступени, 100 см

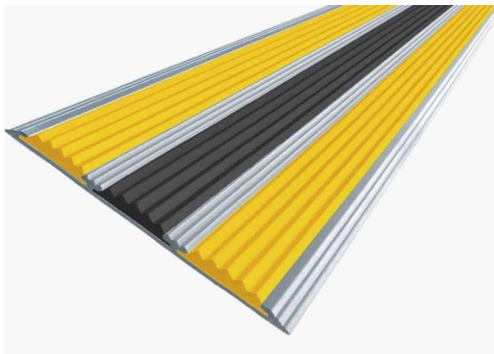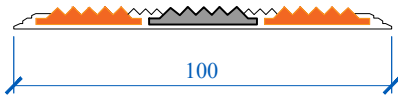

Аксонетрическая схема установки
тактильных плитки и алюминиевых
накладок

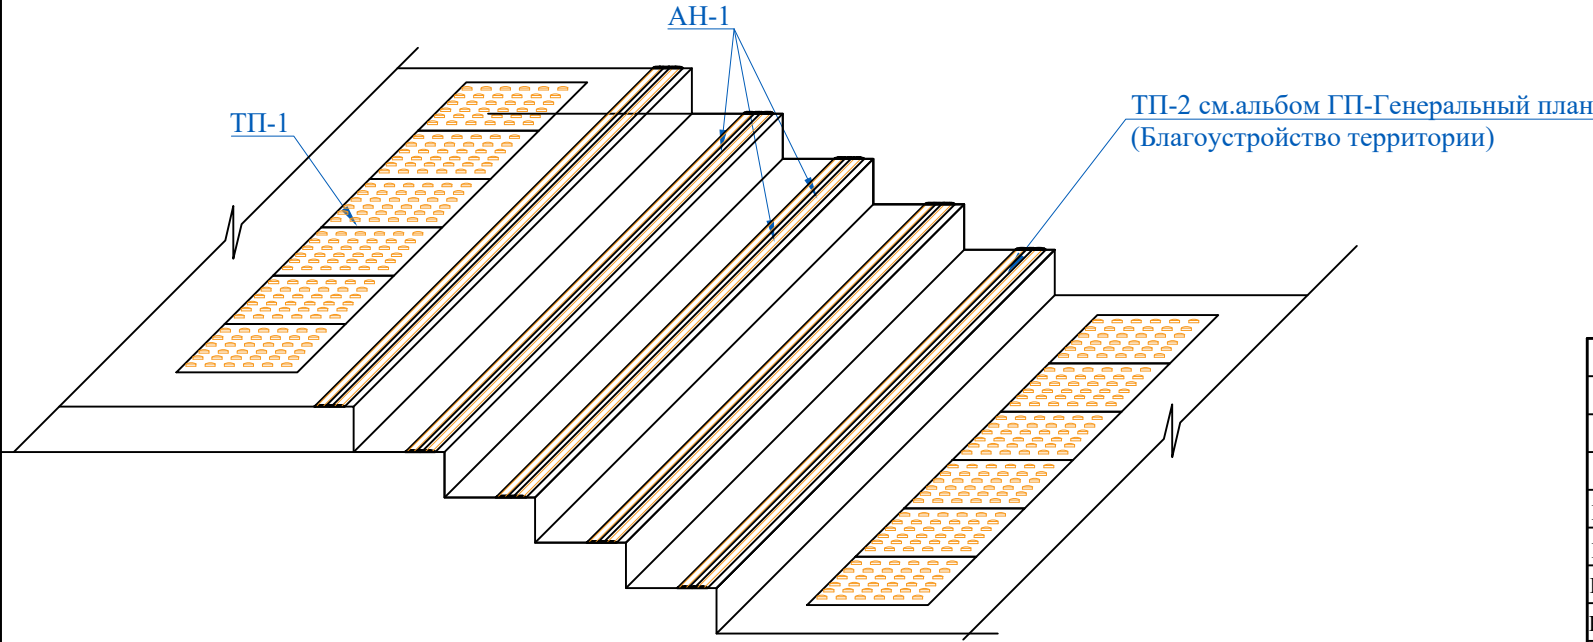


Спецификация материалов




Поз. №	Обозначение	Наименование	L п.м.	Кол шт.	L общ п..м.	Масса ед.кг.	Примечание
ТП-1	«РСТ Уз 712-96»	Тактильная плитка 400x400x60мм					3,52 м2
АН-1	см.л. АС-	Противоскользящая алюминиевая накладка с 3-мя вставками на ступени, 100 см					16,00 п.м.

				НП			
				«Капитальный ремонт школы МСГ №38 „Жуазшы“ в городе Нукус Республики Каракалпакстан».			
ГИП.	Джиемуратов			Техническая оборудования для МГН Школа на 320 мест	Стадия	Лист	Листов
ГАП	Нагзатдинов				Рп.	9	10
Разраб.	Есемуратов						
Н.контр.	Адилбаев.М						
				Крыльцо главного входа и пандус для инвалидов		 ZAMANLAS DAWIR JEKE MENSHIK KAPXANASI	


Крыльцо № 1 до ремонта

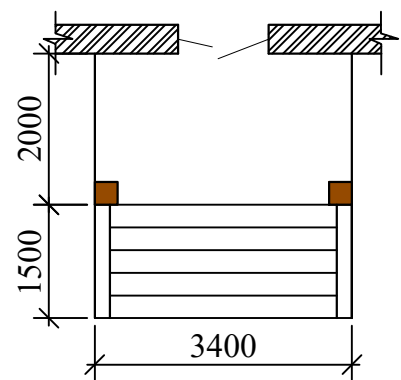



Крыльцо № 1 и пандус после ремонта

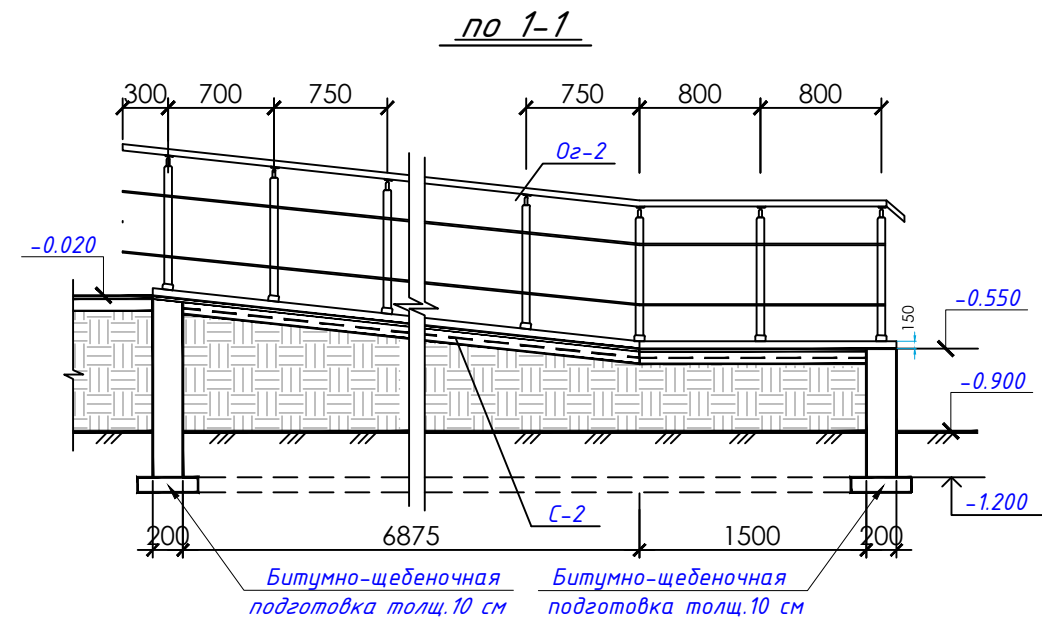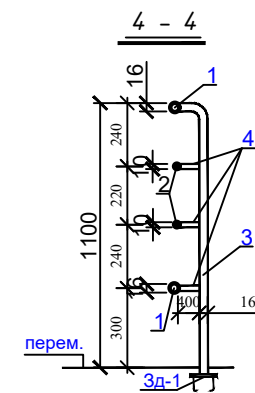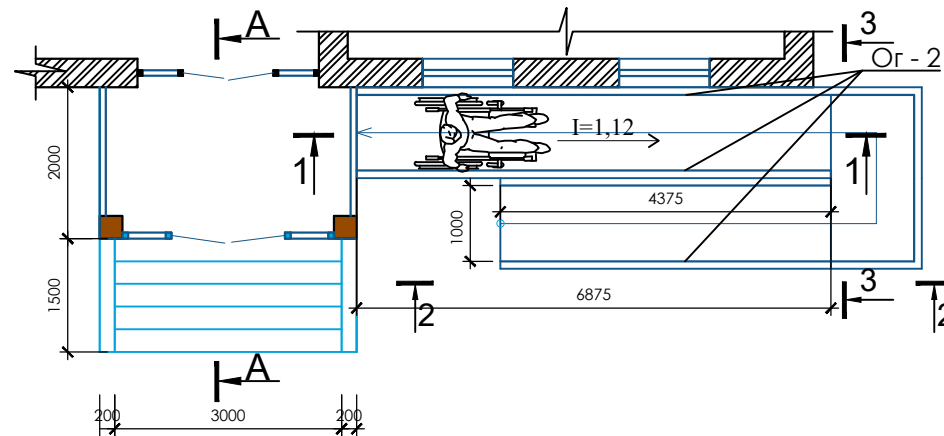


по А-А

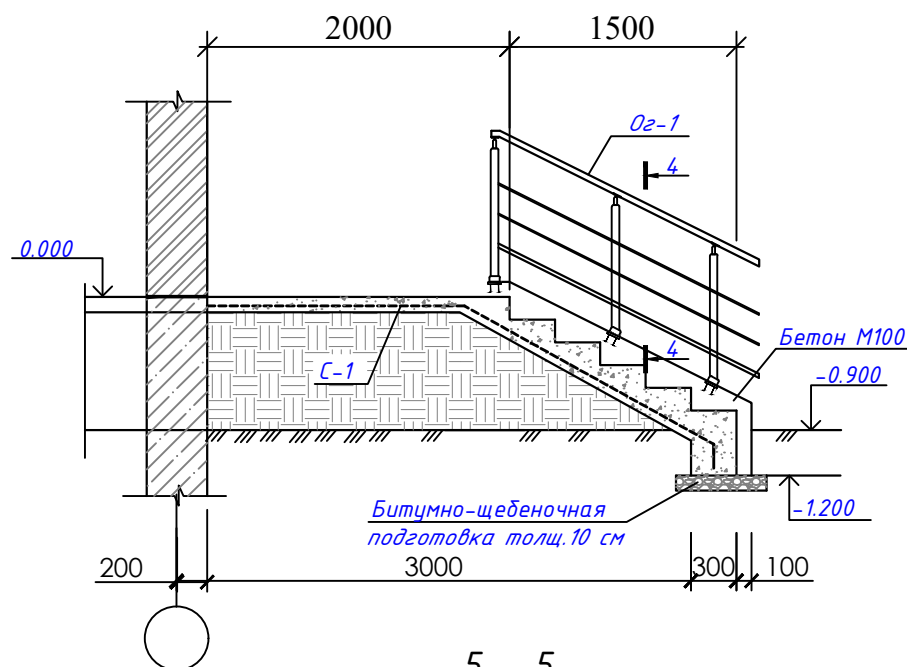


по 3-3

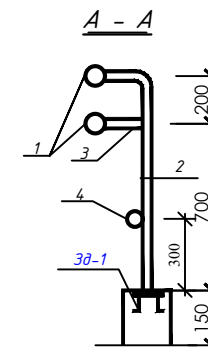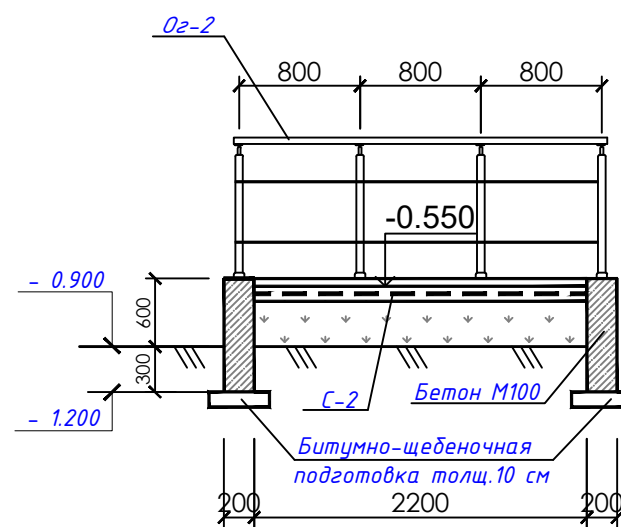


по 2-2

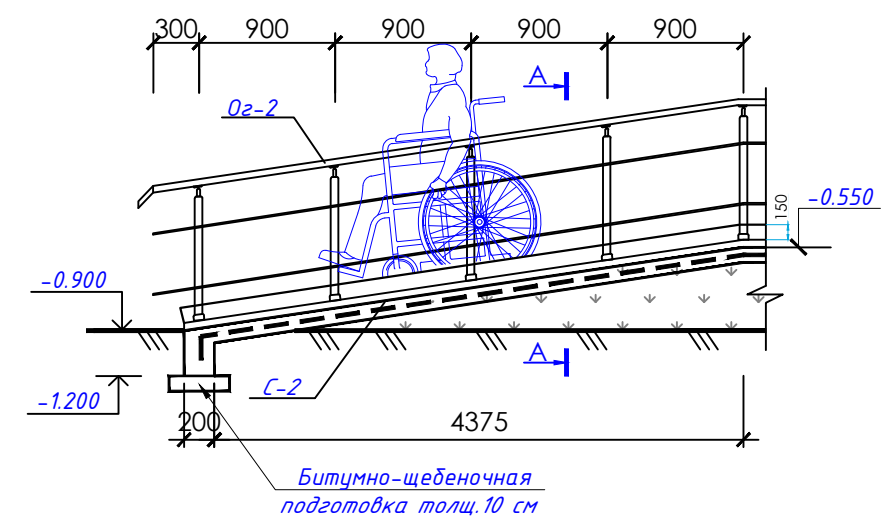


5 - 5

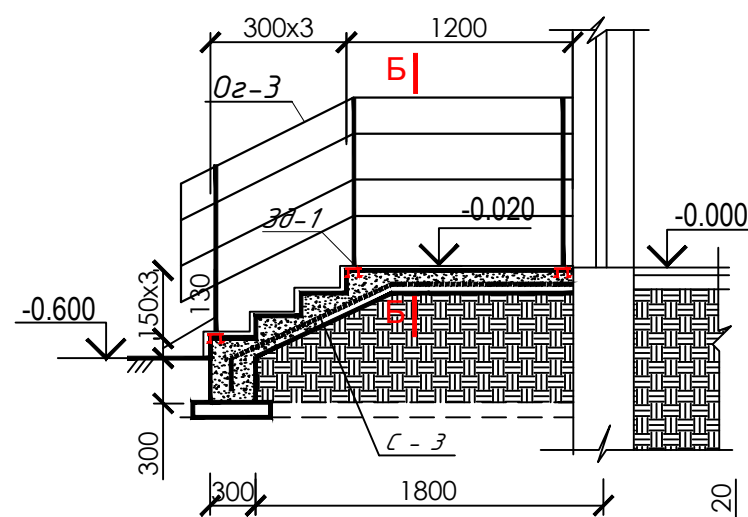

Сущ Крыльцо № 2

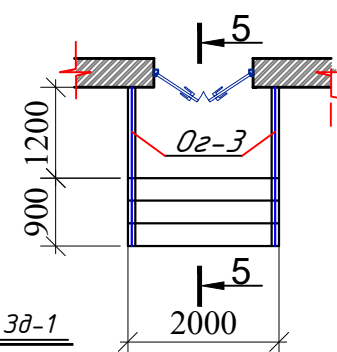

Закладная деталь 3д-1

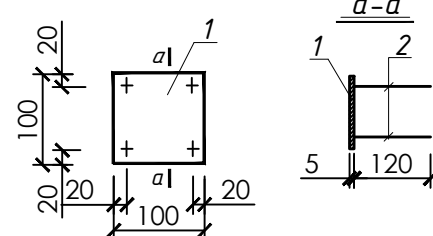

Примечания

1. В основании фундамент уложить битумно-щебеночную подготовку толщиной 10 см - 24,0 м².
2. Подсыпка под крыльцы и пандус - 14,2 м³.
3. Площадки и проступь крыльцы и пандус выполняются облицовка из нескользящих керамических плит - 29,11 м².
4. Водозащитная окраска боковых сторон крыльцы и пандуса - 14,0 м².
5. Все металлические элементы окрасить масляной краской за 2 раза - Расход на МК S_{общ.} = 8,75 м².
6. Сварку производить электросваркой, электродами типа Э-42А.
7. Данный лист смотреть совместно с листом АС-

				Кж		
				«Капитальный ремонт школы МСГ №38 „Жуазшы“ в городе Нукус Республики Каракалпакстан».		
Г.И.П.	Джиемуратов			Техническая оборудования для МГН Школа на 320 мест	Стадия	Лист
					Рп.	Листов
Г.А.П.	Нагзатдинов				10	10
Испол.	Жалгасбаев					
Н.контр.	Адилбаев.М					
				Крыльцо №1. Сечения. Пандус для инвалидов колясок.		
				 ZAMANLAS DAWIR JEKE MENSHIK KАРХАНАСИ		