
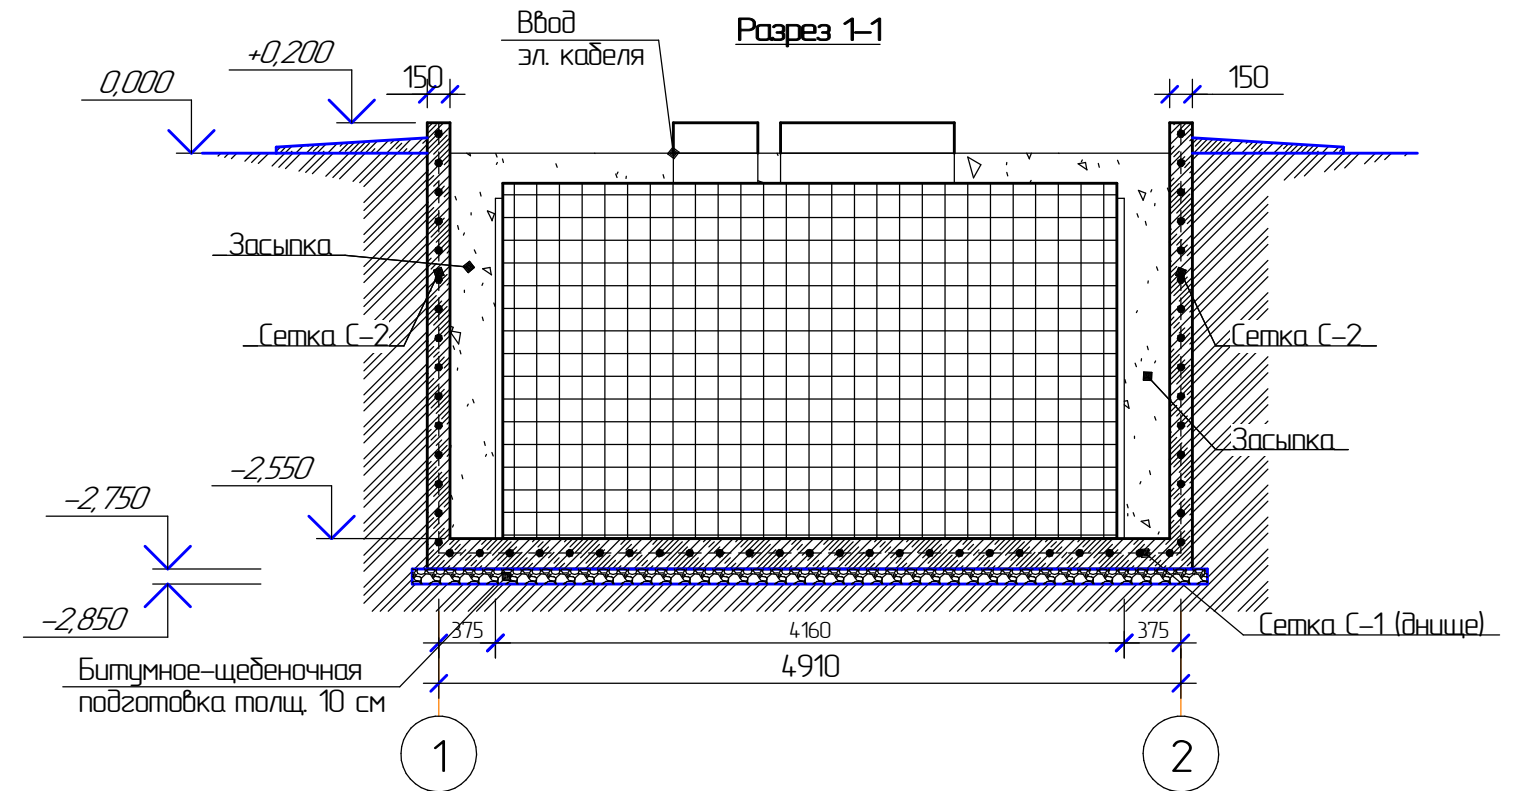


Согласовано			
Взам. инв. №			
Подп. и дата			
Инв. № подл.			

Вид сверху

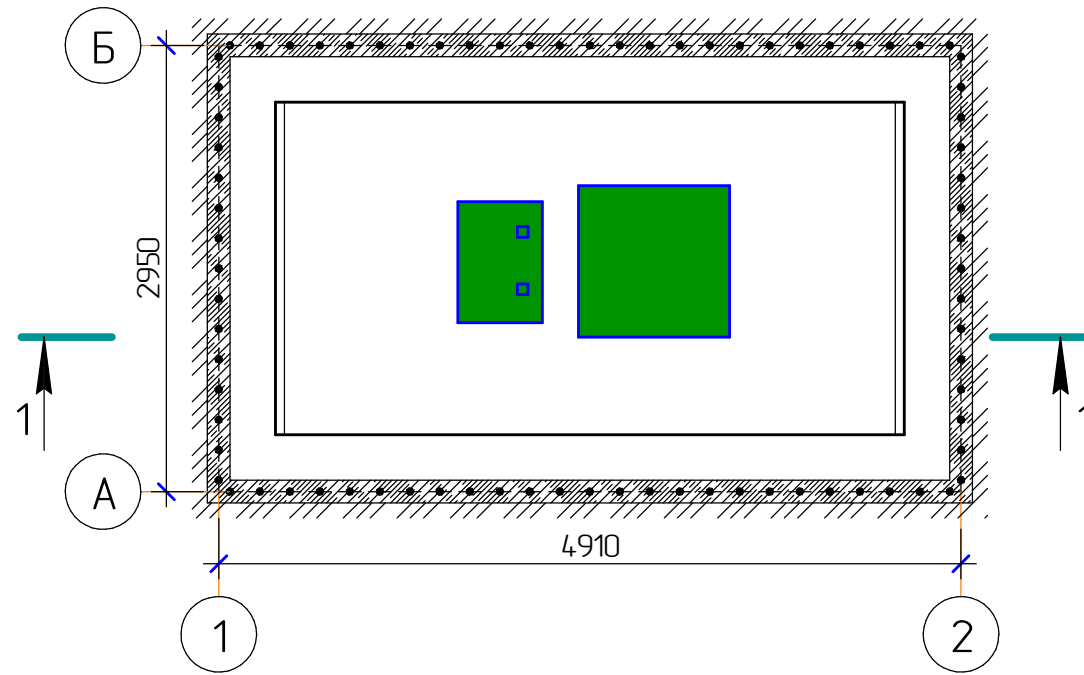

Объем земляных работ

объем котлована	объем песка на обратную засыпку	объем песчаной подсыпки	общий объем песка	объем воды
59,68 м3	26,79 м3	– м3	м3	–

Спецификация к схеме расположения элементов фундаментов

Марка поз.	Обозначение	Наименование	Кол. шт.	Масса ед. кз.	Примеч.
		Бетон (днище) кл. В12,5			3,13 м3
		Битумно-щебеночная подготовка толщ. 10 см			17,36 м2
		Стены из БМ-150			7,08 м3
		Боковая гидроизоляция			96,6 м2
С-1	Данный лист	Сетка С-1 L=п.м	1	129,12	129,12 кз
С-2	Данный лист	Сетка С-2 L=п.м	2	117,24	234,48 кз
С-3	Данный лист	Сетка С-3 L=п.м	2	69,65	139,3 кз
		Сетка С-1 (днище)		129,12 кз	
1	ГОСТ 5781-82*	φ12 А-III L=4860	15	4,316	64,74 кз
2	—//—	φ12 А-III L=2900	25	2,575	64,38 кз
		Сетка С-2		117,24 кз	
1	ГОСТ 5781-82*	φ12 А-III L=4800	14	4,26	59,64 кз
2	—//—	φ12 А-III L=2700	24	2,4	57,6 кз
		Сетка С-3		69,65 кз	
1	ГОСТ 5781-82*	φ12 А-III L=2700	14	2,4	33,6 кз
2	—//—	φ12 А-III L=2900	14	2,575	36,05 кз

Примечание:

Разработку котлована производить при условии соблюдения правил техники безопасности проведения земляных работ, с соблюдением требований действующей нормативной документации. Монтаж станции производить на армированную бетонную площадку с песчаной подсыпкой, станцию не подвергать ударом, обыскику производить в месте с заливкой одновременно для компенсации внутреннего и внешнего давления.

						«Капитальный ремонт школы МСГ №38 Жуазшы в городе Нукус Республики Каракалпакстан».			
Изм.	Колуч.	Лист	№зак.	Подп.	Дата				
ГИП:	Бадамьязов А.					Монтажная схема ТОПАС	Стадия	Лист	Листов
ГАП:	Ормашов Х.						РП	1	1
Разработал:	Снатов С.					Монтажная схема ТОПАС	 ZAMANLAS DAWIR JEKE MENSHIK KARYANASI		
Н.контр.	Шаназаров М.								