



Йўл белгилари ўрнатиш			
№	ишлар ҳажми жадвали	Ўлчов бирлиги	миқдори
1	2	3	4
1	2.4 "Йўл беринг" йўл белгиси	дона	6
2	1.31.1-2-3. "Бурилиш йўналиши"	дона	1
3	5.38 5.39 Тўрар жой даҳалари кириш чикиш	дона	4
4	Йўл белгиси металл устунни тўртбурчак шаклда. (80x60x2,5мм) L=4м	дона	12
5	Йўл белгилари устунларини тагидаги бетонга тош-қум аралашмасидан асос қуриш. (0,025x12)	м3	0,3
6	Йўл белгилари устунларини тагида М-200 маркали бетондан пойдевор фундамент қуйиш. (0,4x0,4x0,35)x12	м3	0,672

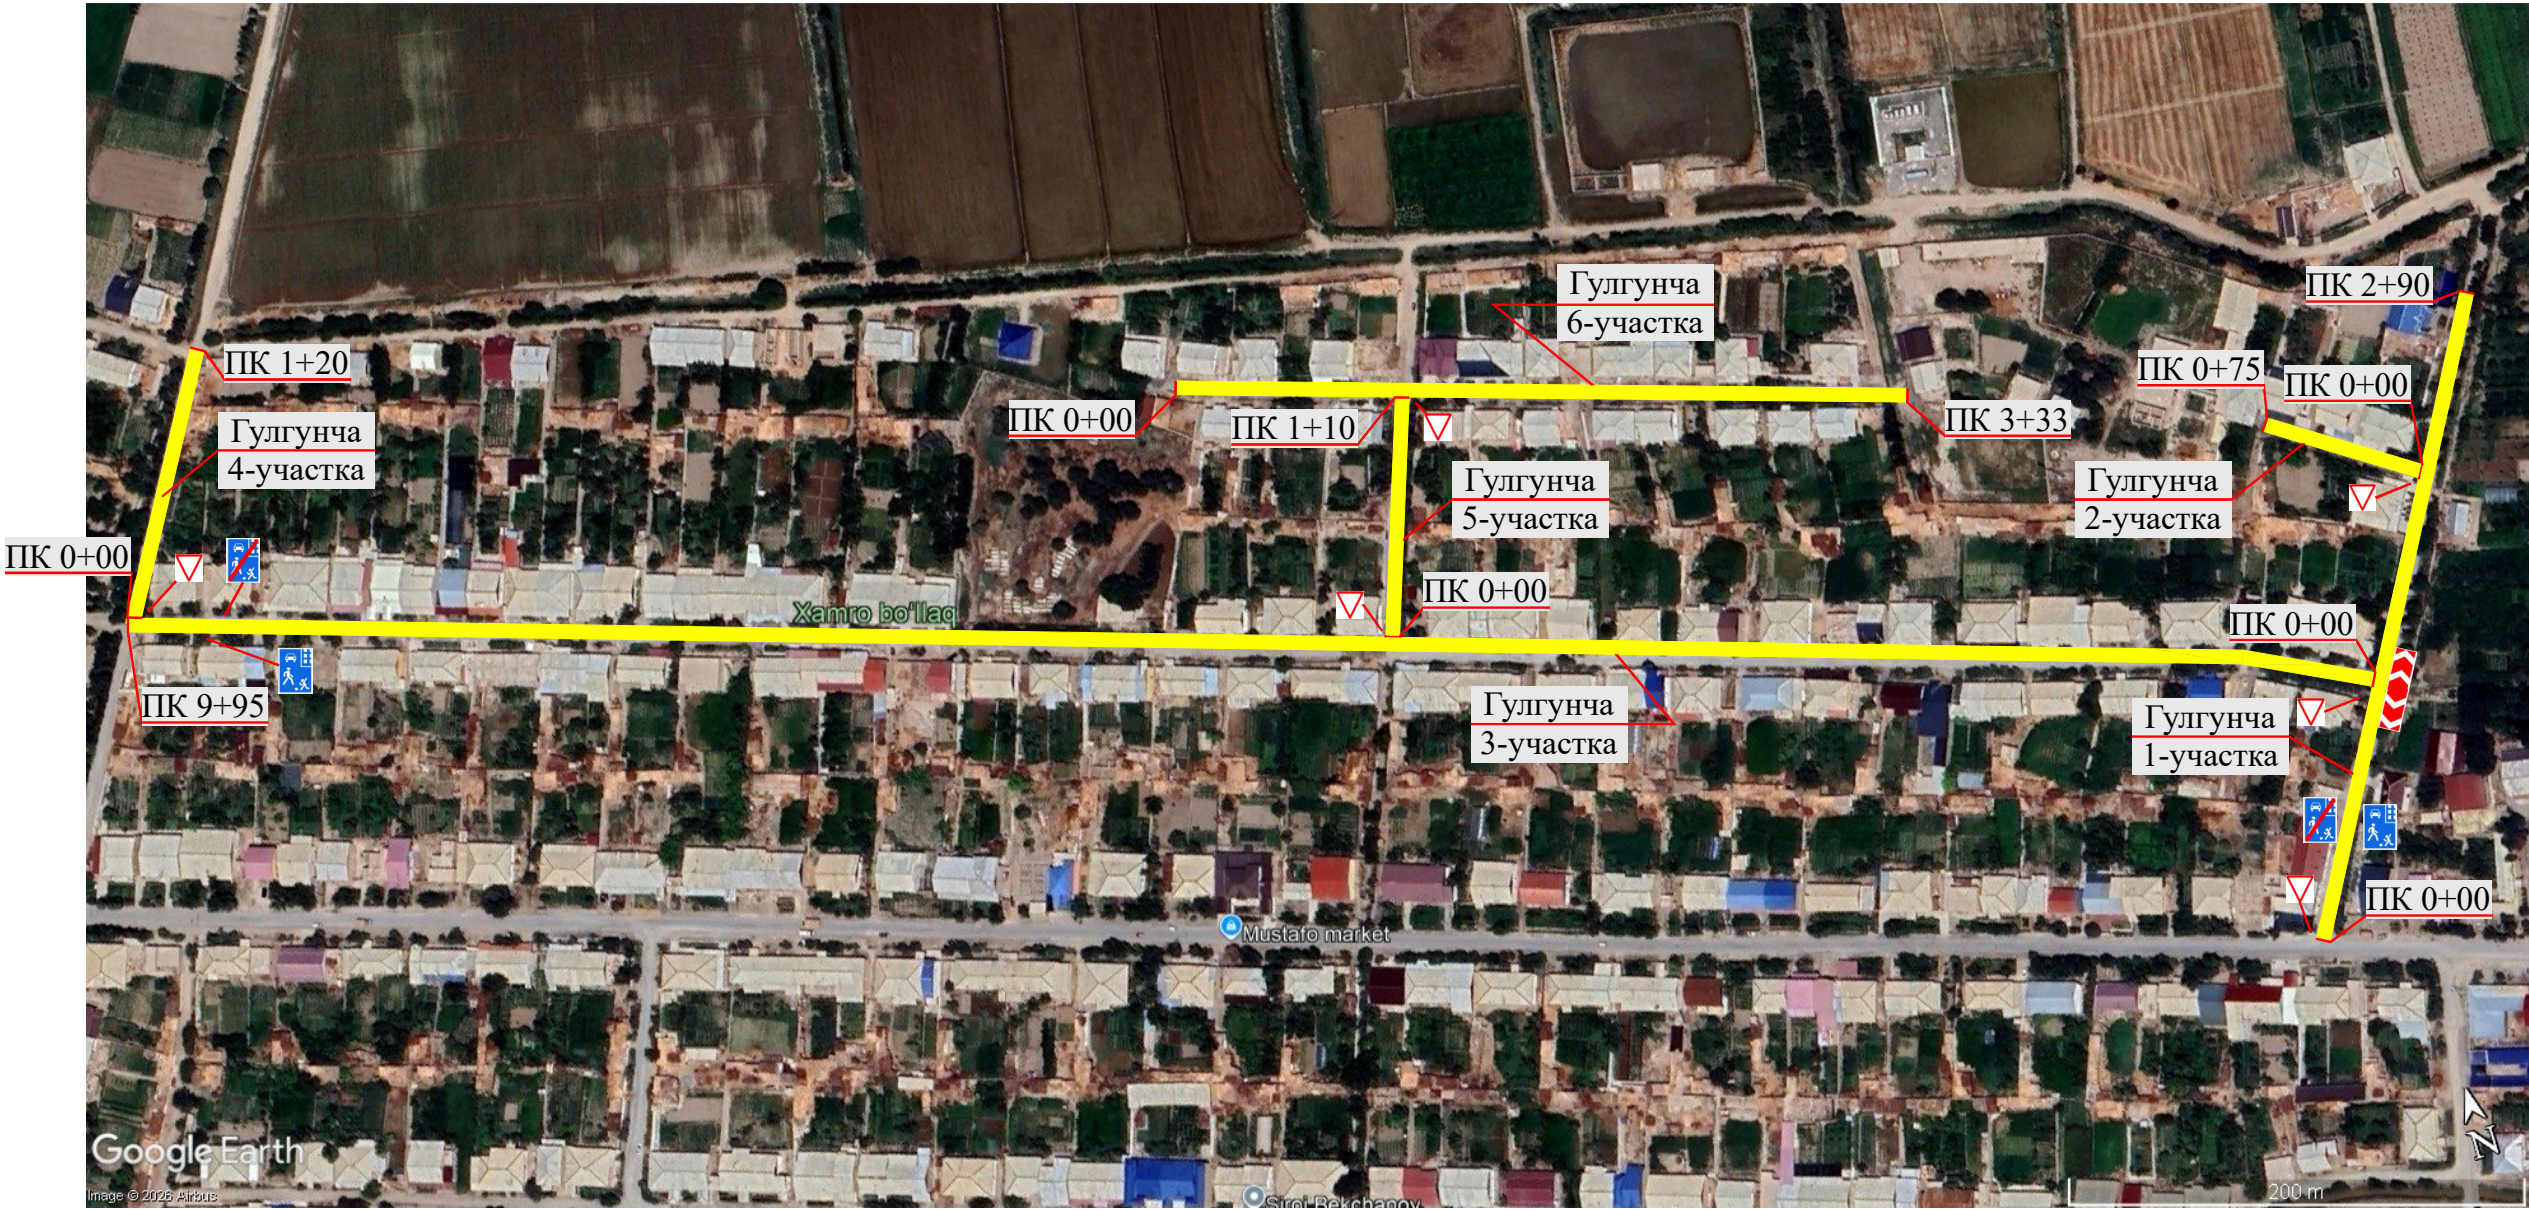




Янги асфалт ени (4.5м)

					Хонқа тумани "Нуробод" маҳалласи Гулгунча кўчасидаги ички йўлларни 2600 метр қисмига асфалат ётқизиш.			
Изм.Кол.	Лист	№ Док.	Подп	Дата	Йўл белгилари ўрнатиш	Стадия	Лист	Листов
Директор	Саидов Н.					РП	1	1
ГИП	Саидов Н.							
Исполн.	Рўзиев Р.							
						"SN DESIGN"МСНД		

Йўл белги экрани темир устунга
маҳкамлаш деталлари
(шит знака)
Узел "А"

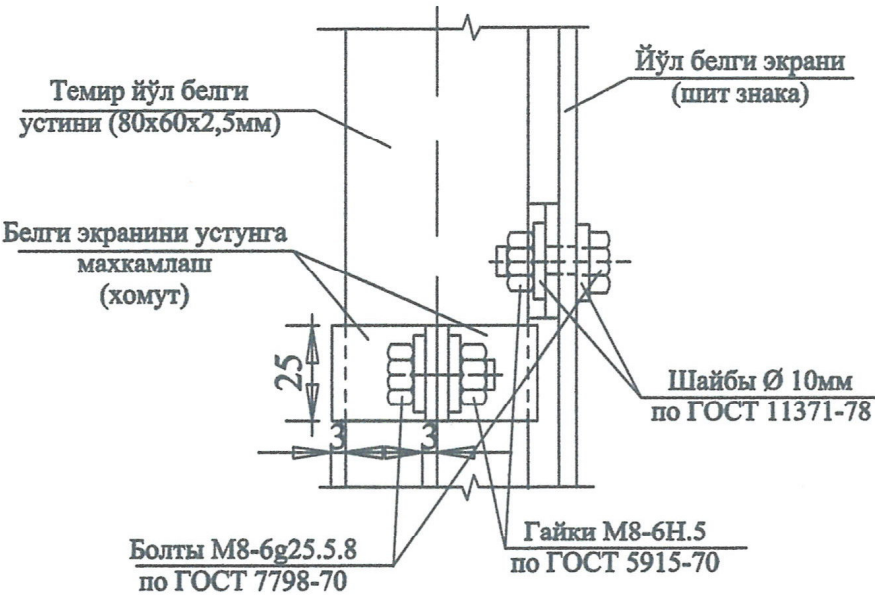

Аҳоли яшаш пункларида

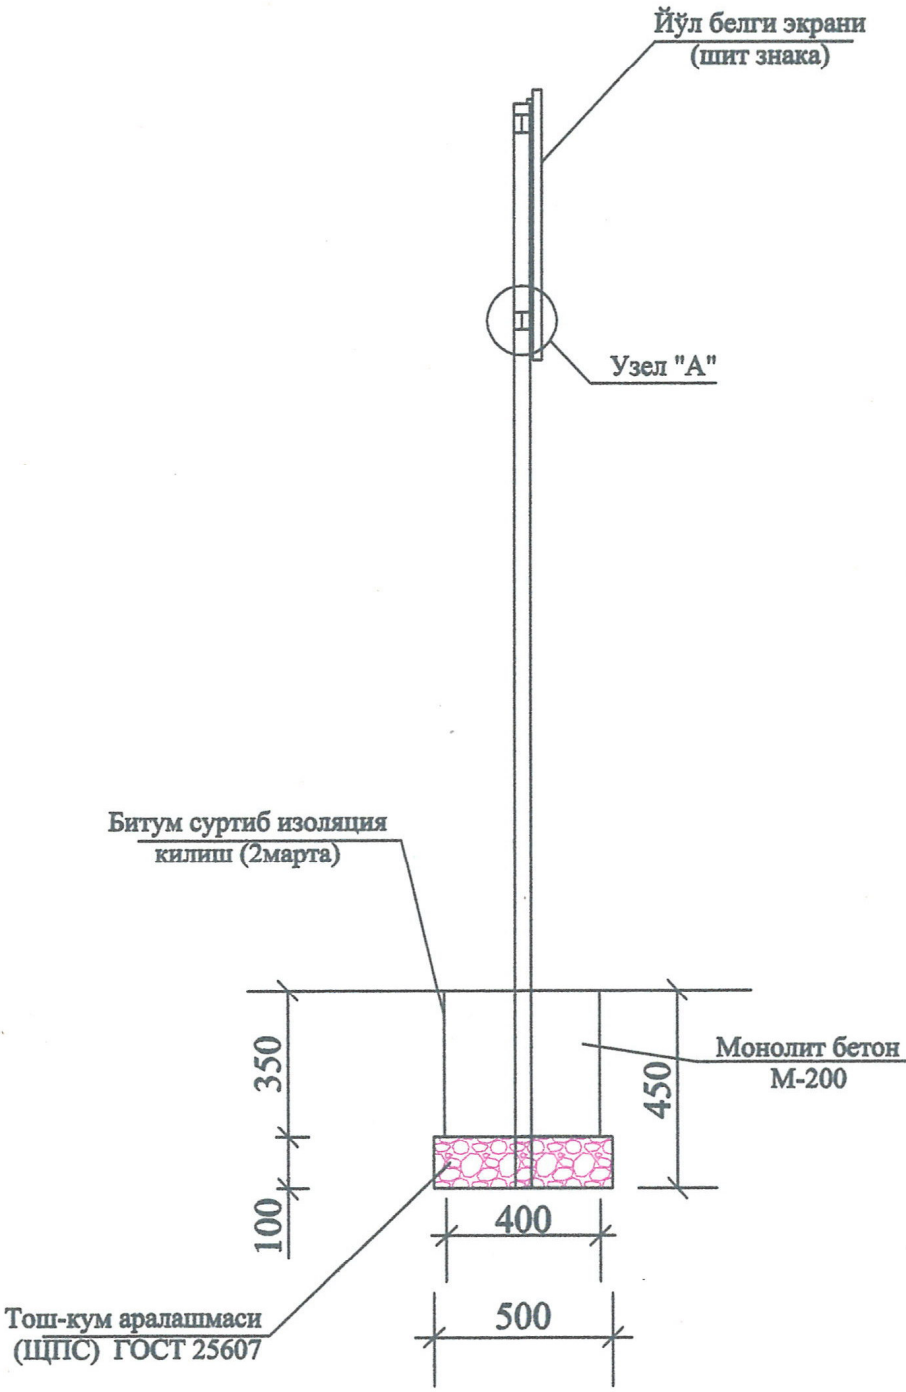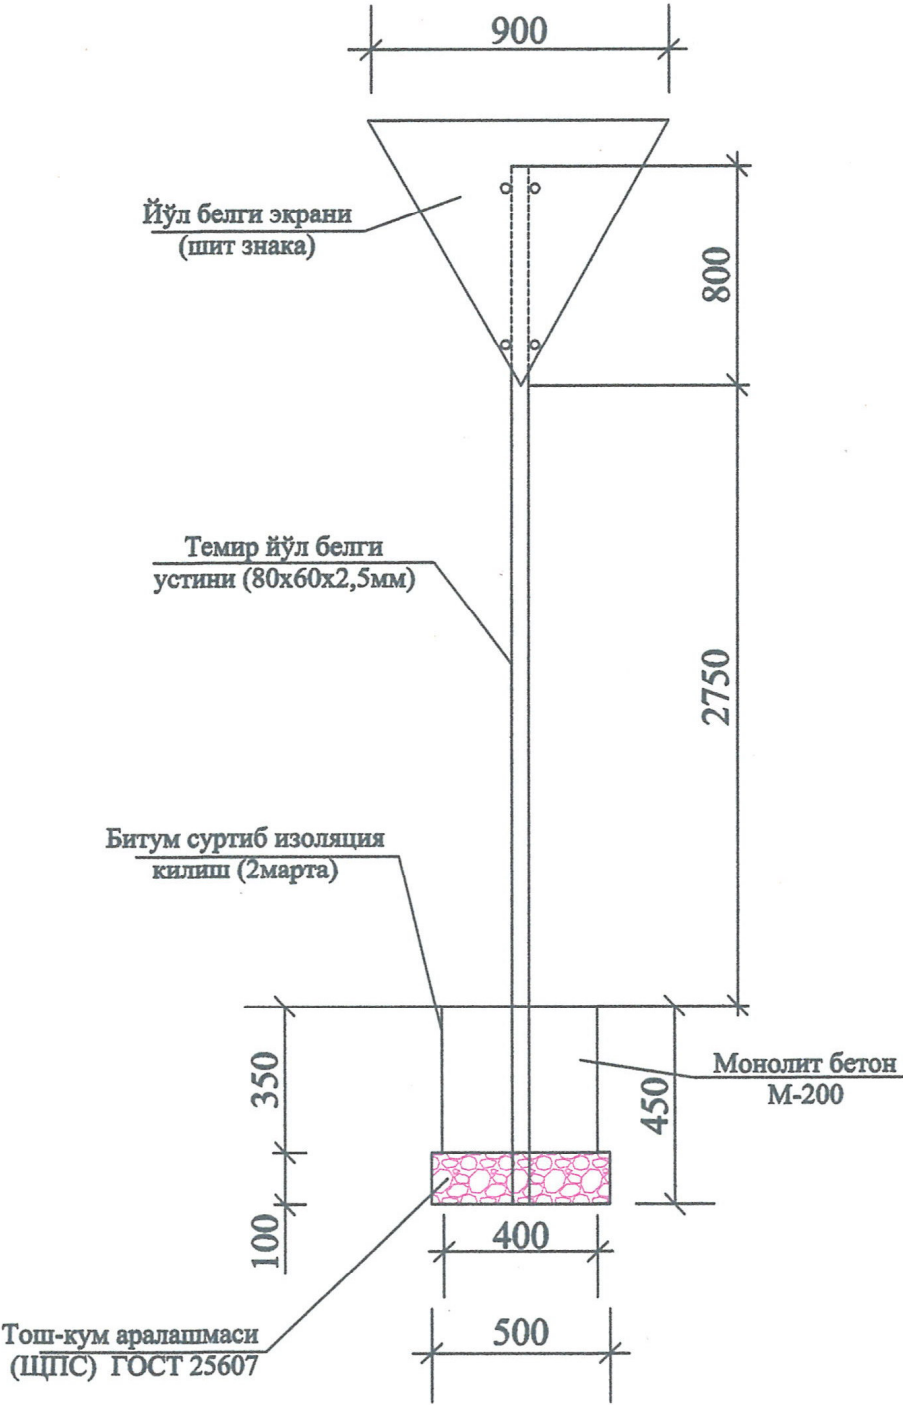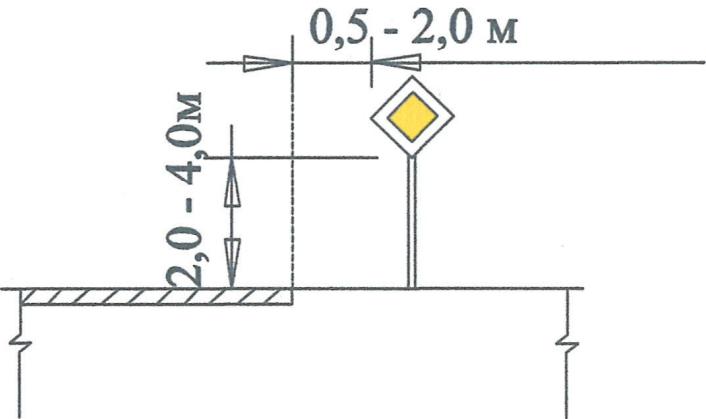

					Хонқа тумани "Нуробод" маҳалласи Гулғунча кўчасидаги ички йўлларига асфалт ётқизиш.			
Изм. Кол.	Лист	№ Док.	Подп	Дата	Йўл белги чизма	Стадия	Лист	Листов
Директор	Саидов Н.		<i>С. Саидов</i>			РП	1	1
ГИП	Саидов Н.		<i>С. Саидов</i>					
Исполн.	Рузибоев Р.		<i>Р. Рузибоев</i>					
					"SN DESIGN" MCHJ			



Хоразм вилояти
Йўл ҳаракати
хавфсизлиги бошқармаси

№ 5327-016a-c85d-0d2e-a052-6302-7733
Ҳужжат яратилган сана: 2026-10-09
Ариза рақами: 351244667

Ҳужжат берилган: "SN DESIGN" MAS'ULIYATI
CHEKLANGAN JAMIYAT
СТИР: 308561586

**Автомобиль йўлларини, йўл иншоотларини, темир йўл кесишмаларини, автомобиль йўллари ва кўчалар бўйида жойлашган АЁҚС, АГТКС ва АГҚС (автомобилларга бензин қуйиш, газ тўлдириш ва газ қуйиш) станцияларини қуриш, реконструкция қилиш ва таъмирлаш лойиҳаларини келишишилганлиги бўйича
ХУЛОСА**

08:15 09-10-2026 йил. 56/10/6-9055-сон

Кўриб чиқган ташкилот:	Хоразм вилояти ИИБ ЖХХ ЙХХБ
Якка тартибдаги объектнинг буюртмачиси:	Хоразм вилояти минтақавий йўлларга буюртмачи хизмати ДМ
Лойиҳа ташкилотининг номи:	"SN DESIGN" MAS'ULIYATI CHEKLANGAN JAMIYAT
Якка тартибдаги объектнинг манзили:	Хонқа тумани "Нуробод" маҳалласи Гулгунча кўчасидаги ички йўллар
Қурилиш тури:	Жорий таъмирлаш.

Лойиҳани кўриб чиқиш бўйича хулоса: Шаҳарсозлик нормалари ва қоидаларига риоя қилиш, ўз юридик чегара ҳудудидан чиқмаган ҳолда, лойиҳа муаллифлик назоратини амалга ошириш ва ён қўшнилар розилиги олиш шартлари билан.

Изоҳ: Автомобиль йўлларини, йўл иншоотларини, темир йўл кесишмаларини, автомобиль йўллари ва кўчалар бўйида жойлашган АЁҚС, АГТКС ва АГҚС (автомобилларга бензин қуйиш, газ тўлдириш ва газ қуйиш) станцияларини қуриш, реконструкция қилиш ва таъмирлаш лойиҳаларини келишишилганлиги бўйича зтироз билдирилмайди.

SADULLAYEV DONIYOR KAMARBEOVICH

Мазкур ҳужжат Вазирлар Маҳкамасининг 2017 йил 15 сентябрдаги 728-сон қарорига мувофиқ Ягона интерактив давлат хизматлари порталида шакллантирилган электрон ҳужжатнинг нусхаси бўлиб, давлат органлари томонидан ушбу ҳужжатни қабул қилишни рад этишлари қатъиян тақиқланади. Ҳужжат ҳақиқийлигини gero.gov.uz веб-сайтида ҳужжатнинг ноёб рақамини киритиб ёки мобил телефон ёрдамида QR-кодни сканер қилиш орқали текшириш мумкин.

4411



