

Umumiy ko'rsatmalar

NG (Nogironligi bo'lgan shaxslar uchun qulay va to'siqsiz harakatlanishi yechimlari) qismi amaldagi normalar, qoidalar va standartlarga muvofiq loyiha topshirig'i asosan ishlab chiqilgan.

Nogironligi bo'lgan shaxslarning xonalaridan bino qavatlarining evakuatsiya chiqish joyiga yetib borish masofasi 15 m dan oshmasligi lozim.

Nogironligi bo'lgan shaxslar tashrif buyurishi uchun mo'ljallangan xonalar va ularning harakatlanish yo'laklariga joylashtiriladigan yong'inga qarshi avtomatika va yong'in signalizatsiyasining texnik vositalari ko'rish orqali (vizual) qabul qilinadigan, tovushli va faktilli ma'lumot yetkazishni ta'minlashi lozim.

Bino yoki inshootlarning ichki yo'laklarida ko'rishda nuqsoni bo'lgan shaxslarning navigatsiyasini ta'minlash maqsadida ovozli orientir olish qurilmalari, yo'naltiruvchi kontrast chiziqli bilan bo'yali, jihozlangan.

Nogironligi bo'lgan shaxslarning hamda keksalarning faqat bir o'zi bo'lishi mumkin bo'lgan binolarning turli funktsional vazifalarga mo'ljallangan xonalari (hojatxona) hamda yong'in xavfsizligi zonalari ikki tomonlama tutqichlar bilan jihozlangan.

Binoning kirish qismida o'rindiqli aravachalardagi nogironlarni bo'lgan shaxslarning kirishi va ularni evakuatsiya qilinishi uchun panduslar bilan jihozlangan.

Zinalar va panduslar tutqichlar bilan jihozlangan.

Kirish zonalaridagi qoplamalar yuzasi qattiq, ho'l bo'lmaydigan va sirpanchiq bo'lmastligi kerak. Ularning ko'ndalang qiyaligi 1-2 foiz atrofida bo'lishi lozim.

Eshiklar, zinalar va panduslarga chiqish joylari oldidan 0,6 m masofada ogohlantiruvchi va kontrast rangli yuzaga ega.

Eshik o'rinlaridagi bo'sag'alar (kesaki-ostonalar) va pollar baland-past bo'lmashligi lozim. Bo'sag'alarni o'rnatish zarur bo'lgan hollarda ularning balandliklari 0,014 m dan oshmasligi kerak.

Panduslar, qiyaliklarda ikki tarafdan tutqichli to'siqslar o'rnatilgan.

Panduslarning tutqichi 0,5-0,7-0,9 m balandlikda, zinalarining tutqichi 0,9 m balandlikda o'rnatilishi kerak.

Zina marshining tashqi tarafi, tutqichlarning yuqori yoki yon taraflarining yuzasiga qavatlarining relefli belgilari (Brayl alifbosida) joylashtirilishi nazarda tutiladi (bunda raqamlar 1,5x1,0 sm, relefning balandligi 0,2 sm dan kam bo'lmastligi kerak).

Jamoat hojatxonalarida, shu jumladan jamoat binolari va inshootlari ichida joylashgan hojatxonalarda o'rindiqli aravachadagi nogironligi bo'lgan shaxslar uchun maxsus jihozlangan kabinalar (binoning har bir qavati uchun kamida 1 dona maxsus kabina) nazarda tutilgan.

Bunda, kabinaga kirish eshigi kamida 1,0 m bo'lib, kabina oldida o'rindiqli aravacha buriilishi uchun diametri kamida 1,4 m bo'lgan bo'sh joy bo'lishi va hojatxonalarining pol qoplamasi taktil bo'lishi lozim. Nogironligi bo'lgan shaxsning evakuatsiya yo'liga to'siqlarsiz chiqishini ta'minlash maqsadida hojatxona yoki kabina eshigining kengligi kamida 1,0 m bo'lgan va tashqariga ochilgan.

Havola qilingan va ilova qilingan hujjatlar ro'yxati

Belgilanishi (Обозначение)	Nomlanishi (Наименование)	Izoh (Примечание)
ШНК 2.07.02-24	Қурилиш объектларини ногиронлиги бўлган ва ҳаёт фаолияти чекланган шахслар ҳамда кексалар эҳтиёжини унобатга олган ҳолда лойиҳалаштириш	
МКМ 01 - 04*	“ОБЩЕОБРАЗОВАТЕЛЬНЫЕ ШКОЛЫ И	
	ШКОЛЫ-ИНТЕРНАТЫ”	
КМК 2.08.02-09*	Общественные здания и сооружения	
ШНК 2.07.01-03	“ Градостроительство . Планирование развития и застройки территории городских и сельских населенных пунктов”.	
КМК 2.01.01-94	“Климатические и физико-геологические данные	
	для проектирования”.	
КМК 2.01.05-98	“Естественное и искусственное освещение”.	
КМК 2.01.03-96	“Строительство в сейсмических районах”.	
КМК 2.01.18-2000	“ Нормативы расхода энергии на отопление , вентиляцию и кондиционирование зданий и сооружений ”.	
КМК 2.01.08-96	“Защита от шума”.	
КМК 2.04.01-98	“Внутренний водопровод и канализация зданий”.	
КМК 2.04.05-97	“Отопление, вентиляция, кондиционирование”.	

AQ ning asosiy chizmalari ro'yxati.

(Ведомость чертежей основного комплекта АС)


Varoq (Лист)	Nomlanishi (Наименование)	Izoh (Примечание)
1	2	3
АС-1	Общие данные.	
АС-2	Ситуационный генплан	
АС-3	Фасад по оси	
АС-4	План стен	
АС-5	Крыльцо и пандус КП-1	
АС-6	Спецификация элементов	

Настоящий проект выполнен в соответствии с действующими нормами и правилами, в том числе по взрывно-пожарной безопасности.

Главный инженер проекта:


J. Lapasov

						2026–y.				NBSH		
						Jizzax viloyati, Zarbdor tuman, Andijon MFY hududida 19–son maktabni mukammal taʼmirlash						
Oʻzg.	Dona	Var.	Buyur.	Imzo	Sana	Nogironligi boʻlgan shaxslarga sharoit yaratish				Bosqich	Varaq	Varaqlar
L.B.M	J. Lapasov									Ishchi loyiha	1	5
Bajardi	J. Narzullayev											
Tekshirdi	I. Toshev											
						Общие данные.				“TEXNO LOYIHA” MCHJ Jizzax 2026 y.		

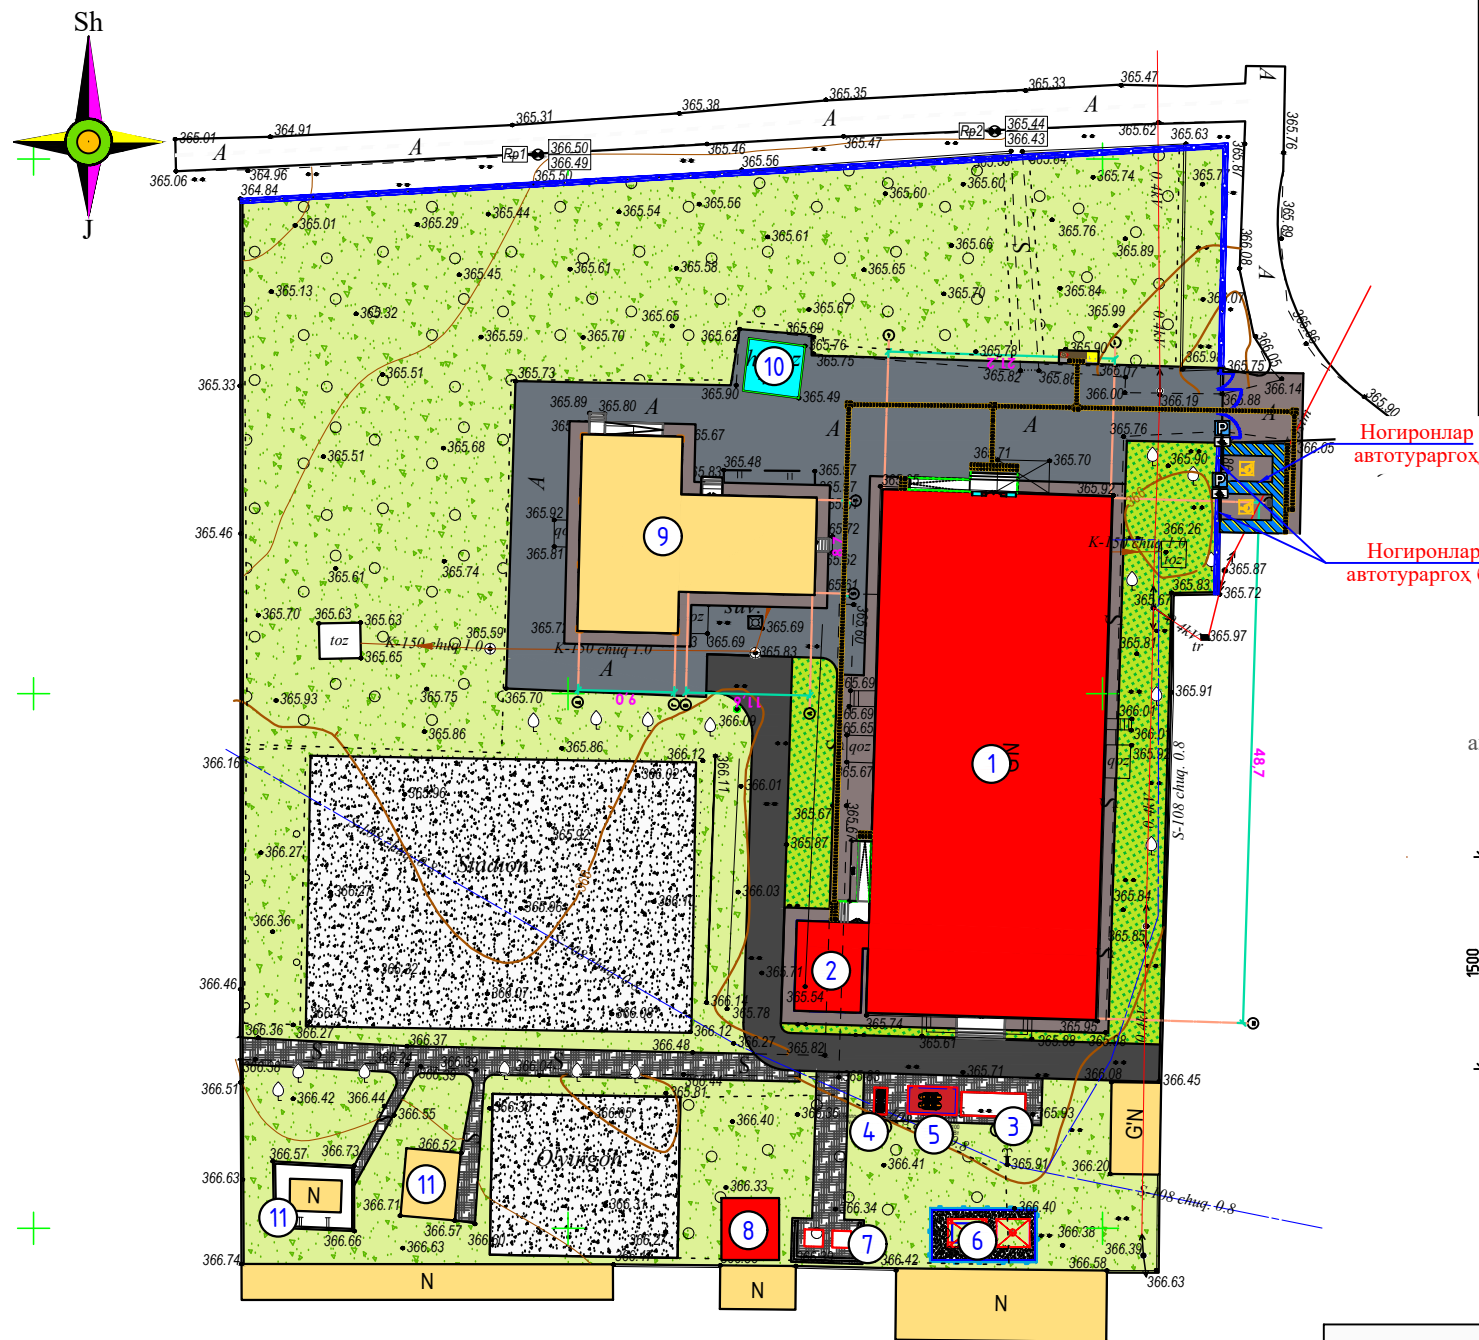


Binolar va inshootlar eksplikatsiyasi					
T/r	Nomlanishi	Qavat	Maydon, m²		
			Soni (dona)	Qurilish maydoni	Umumiy maydon
	Ta'mirlanayotgan bino va inshootlar				
1	O'quv binosi	1	1	1107.34	1107.34
	Loyihalanayotgan bino va inshootlar				
2	Hojatxona	-	1	52,0	52,0
3	Ko'mir uchun konteyner	-	1	15,0	15,0
4	Issiqlik nasosi	-	1	5,30	5,30
5	Qozonxona (MTU)	-	1	9,50	9,50
6	Transformator va Dizel generator	-	1	00,0	50,0
7	Chiqindilar saqlash konteyneri	-	1	00,0	22,30
8	TOPLOS	-	1	32,0	32,0
	Mavjud bino va inshootlar				
9	O'quv binosi	1	1	308,0	308,0
10	Yong'inga qarshi suv hovuzi	1	1	26,0	26,0
11	Hojatxona	1	2	00,0	46,0
Jami:				1673.44	



Ногиронлар учун
автотураггоҳ белгиси

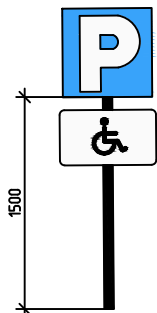

Ногиронлар учун
автотураггоҳ белгиси

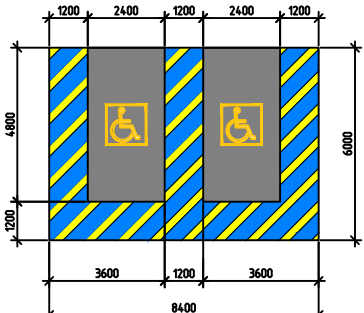


- Условные обозначения**
- Здание и сооружение
 - Капитальный ремонт зданий
 - Дороги (Бетонная покрытие)
 - Дороги (Бетонная покрытие Отмоски)
 - Дороги (Асфальтная покрытие проект)
 - Дороги (Асфальтная покрытие ремонт)
 - Дороги (Асфальтная покрытие Суш)
 - Озеленение
 - Озеленение
 - Существующие здания
 - Пожарный щит и ящик для песка с набором огнетушени
 - Глухой ограждение Суш
 - Металлическое ограждение проект
 - Ворота проект

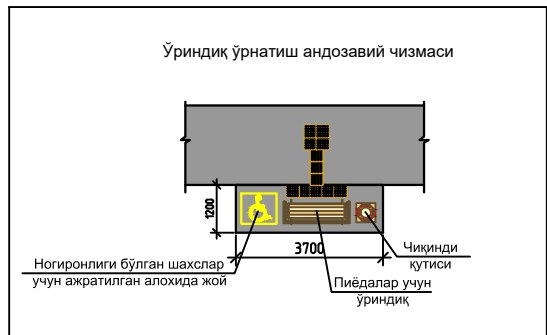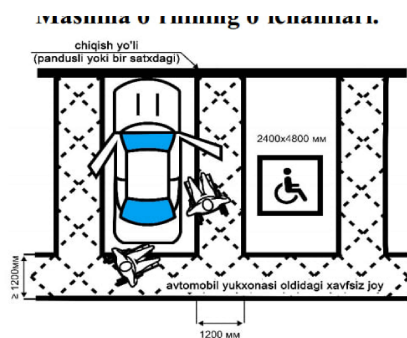

Nogironligi bor shaxslar uchun belgilar hajmi						
№	Elementlarning koʻrinishlari	Surati	N o m l a n i s h i	Miqdor		
				dona	m	m²
1			300x300x50 mm ўлчамдаги йўналтирувчи тактил плиткалар	347	-	31.23
2			300x300x50 mm ўлчамдаги огоҳлантирувчи тактил плиткалар	109	-	9.81
3			Ногиронлар автотурагohи учун бўёқ	1	-	25.9
4			Ногиронлар учун автотурагoh белгиси	2	-	-
5			Ногиронлиги бўлган шахслар учун ажратилган алохида жой учун бўёқ	1		0.84
6			Пиёдалар учун ўриндик	1		
7			Чикинди қутиси	1		

2026-y.					NBSH		
Jizzax viloyati, Zarbdor tuman, Andijon MFY hududida 19-son maktabni mukammal ta'mirlash							
O'zg. Dona	Var.	Buyur.	Imzo	Sana	Nogironliги bo'lgan shaxslarga sharoit yaratish	Bosqich	Varaq
L.B.M	J. Lapasov					Ishchi loyiha	Varaqlar
Bajardi	J. Narzullayev					2	5
Tekshirdi	I. Toshev						
Ситуационный генплан					"TEXNO LOYIHA" MCHJ Jizzax 2026 y.		


Фасад по оси "1-4"

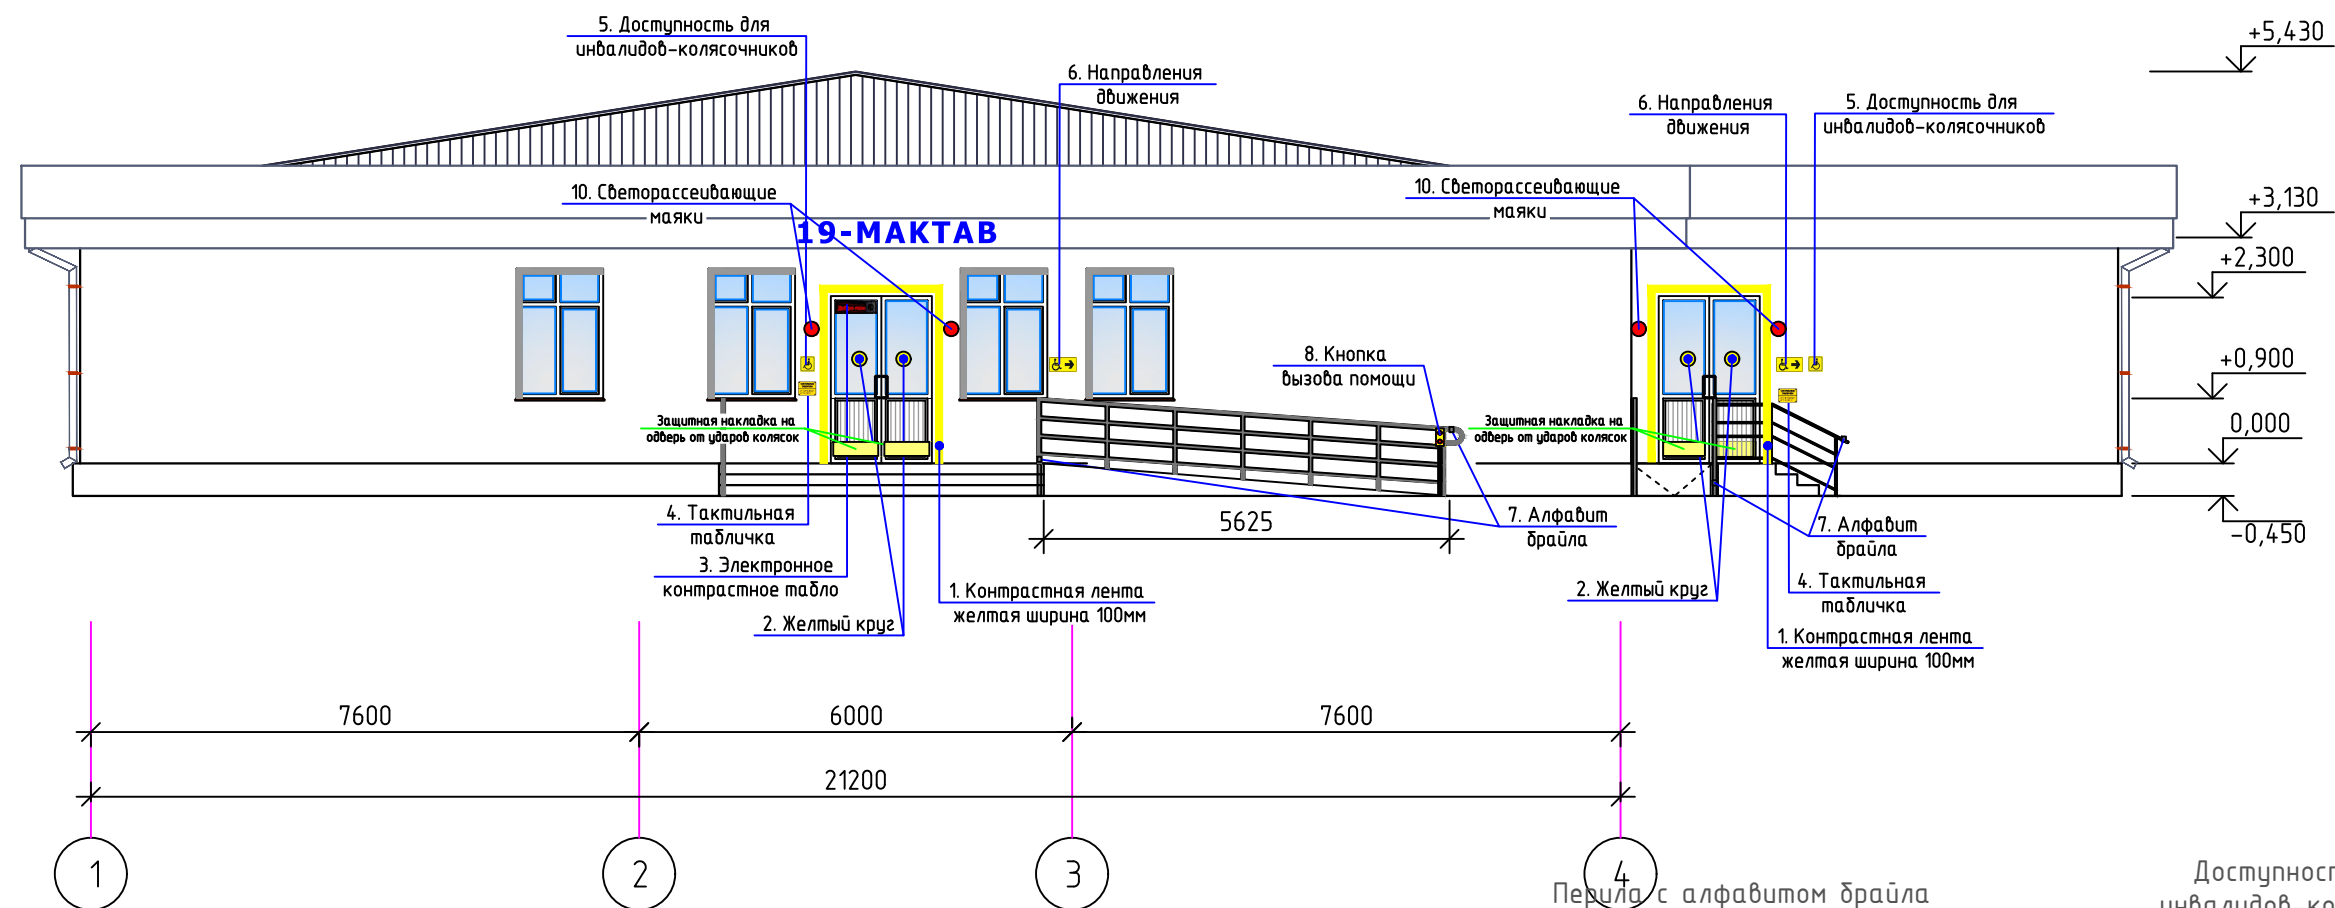

Контрастная лента желтая ширина 100мм



Желтый круг

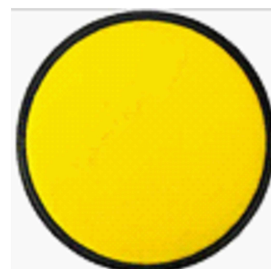


Тактильная табличка



Кнопка вызова помощи для инвалидов



Электронное контрастное табло для слабовидящих

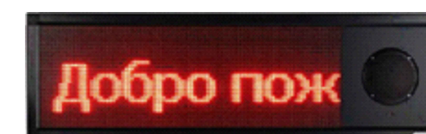


Доступность для инвалидов-колясочников




Специальный тактильный знак указывающий направление движения



						2026-y.				NBSH
						Jizzax viloyati, Zarbdor tuman, Andijon MFY hududida 19-son maktabni mukammal ta'mirlash				
O'zg.	Dona	Var.	Buyur.	Imzo	Sana	Nogironligi bo'lgan shaxslarga sharoit yaratish	Bosqich	Varaq	Varaqlar	
L.B.M	J. Lapasov						Ishchi loyiha	3	5	
Bajardi	J. Narzullayev									
Tekshirdi	I. Toshev									
						Фасаd no ocu	 "TEXNO LOYIHA" MCHJ Jizzax 2026 y.			

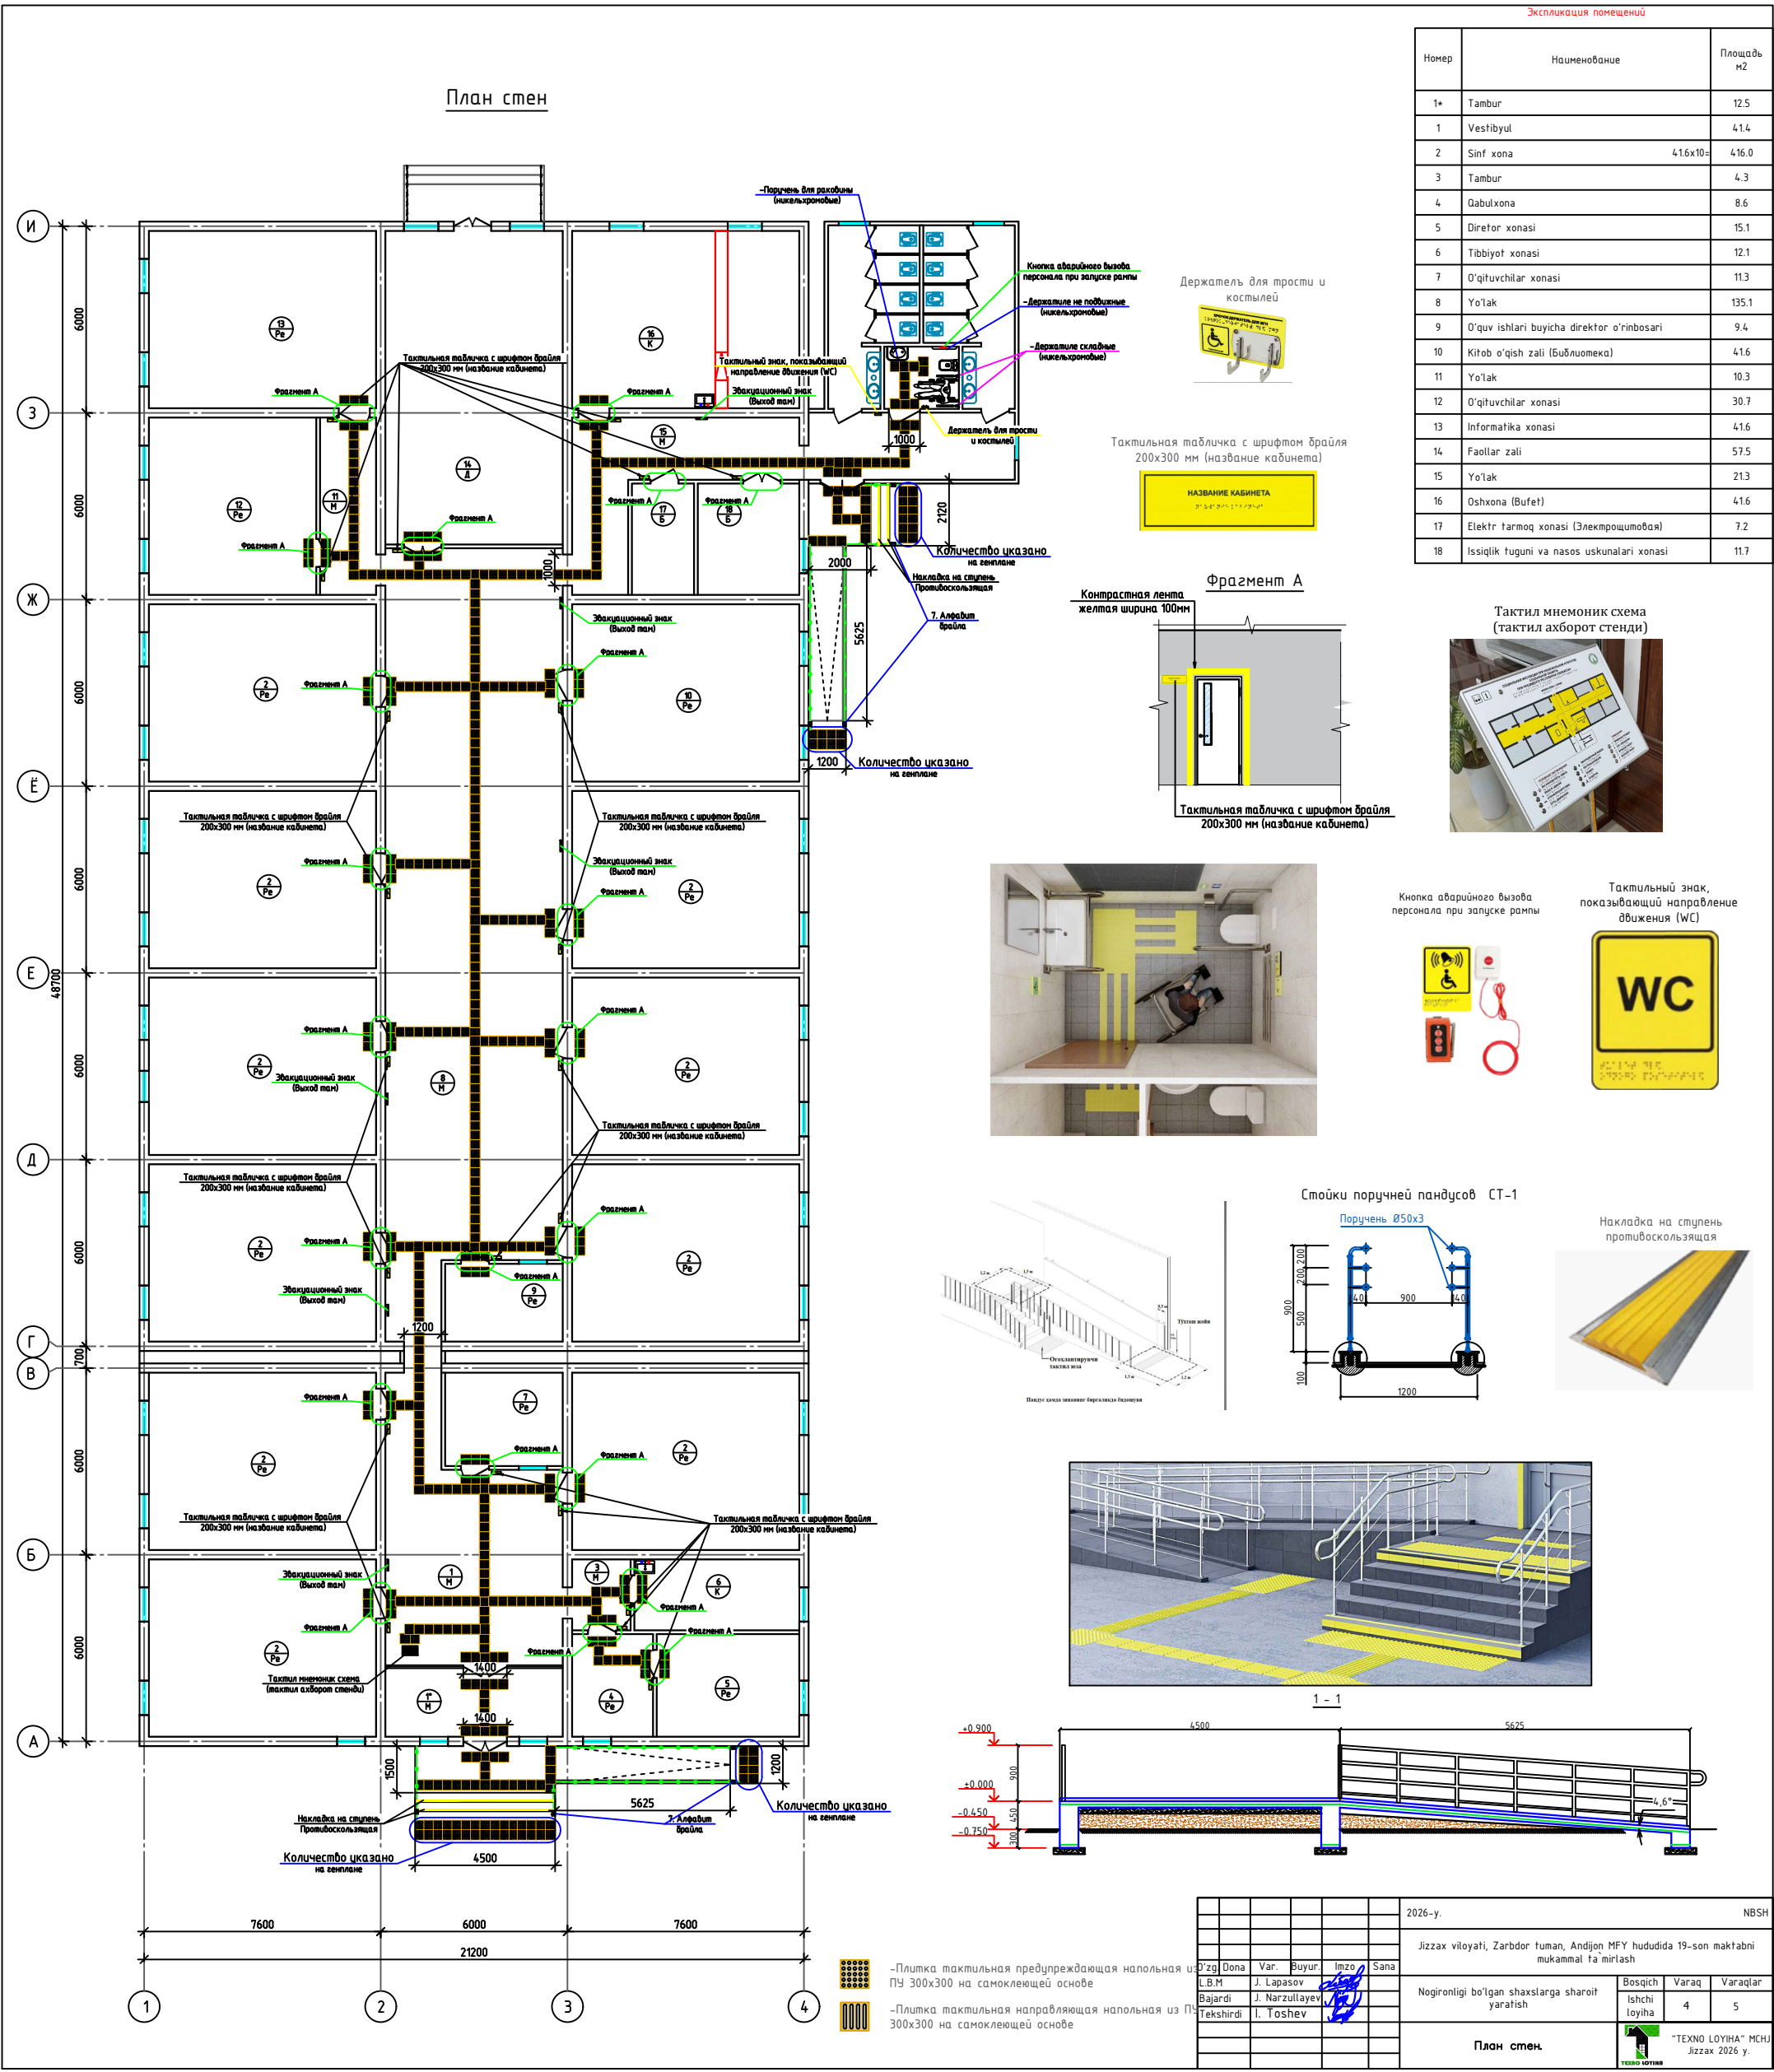

Контрастная лента
желтая ширина 100мм

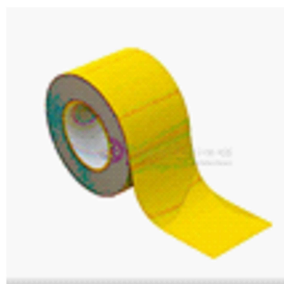

Желтый круг



Доступность для
инвалидов-колясников



Электронное контрастное
табло для слабовидящих



Тактильная
табличка



Специальный тактильный
знак указывающий
направление движения



Держатель для трости и
костылей




Эвакуационный знак
(Выход там)




Кнопка вызова помощи
для инвалидов




Тактильная табличка с
шрифтом брайля
200x300 мм (название
кабинета)

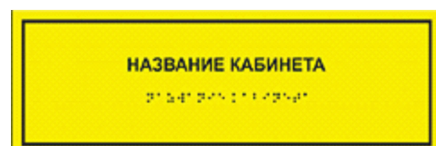

Накладка на ступень
противоскользящая


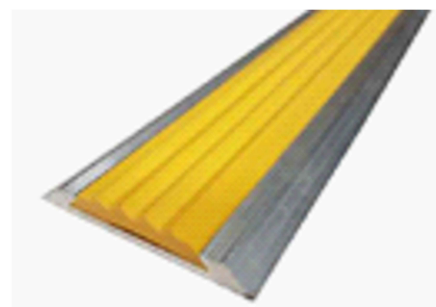


Перила с алфавитом брайля

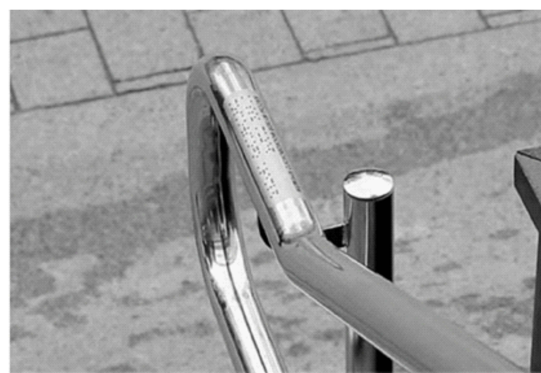

Спецификация элементов

Позиция	Наименование и техническая характеристика	Единица измерения	Количество
1	Контрастная лента ширина 100мм ПВХ на самоклеющейся основе желтая	п.м	135.6
2	Желтый круг	шт	4
3	Электронное контрастное табло для слабовидящих	шт	1
4	Тактильная табличка с шрифтом брайля 200x300 мм (название кабинета)	шт	32
5	Доступность для инвалидов-колясочников	шт	2
6	Направление движения лиц с ограниченными возможностями	шт	2
7	Шрифт брайля на перилах	шт	8
8	Кнопка вызова помощи для инвалидов	шт	1
9	Накладка на ступень противоскользящая	п.м	13.00
10	Светорассеивающие маяки	шт	4
11	Кнопка аварийного вызова персонала при запуске ramпы	шт	1
12	Тактил мнемоник схема (тактил ахборот стенди)	шт	1
13	Плитка тактильная направляющая напольная из ПУ 300x300 на самоклеющей основе	шт/м2	313/28.17
14	Плитка тактильная предупреждающая напольная из ПУ 300x300 на самоклеющей основе	шт/м2	275/24.75
14	Защитная накладка на дверь от ударов колясок (Отбойная пластина / Кикплейт).	шт	4
15	Эвакуационный знак (Выход там)	шт	6
16	Держатель для трости и костылей	шт	1
17	Тактильный знак, показывающий направление движения (WC)	шт	2

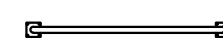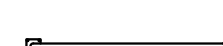-  -Держатиле не подвижные (никельхромовые) -1шт
-  -Держатиле складные (никельхромовые) -2шт
-  -Поручень для раковины (никельхромовые) -1шт

						2026-y.				NBSH			
						Jizzax viloyati, Zarbdor tuman, Andijon MFY hududida 19-son maktabni mukammal ta mirlash							
O'zg.	Dona	Var.	Buyur.	Imzo	Sana	Nogironligi bo'lgan shaxslarga sharoit yaratish				Bosqich	Varaq	Varaqlar	
L.B.M	J. Lapasov									Ishchi loyiha	5	5	
Bajardi	J. Narzullayev												
Tekshirdi	I. Toshev												
						Спецификация элементов				 "TEXNO LOYIHA" MCHJ Jizzax 2026 y.			