



Коммуникационный шкаф 42U(XB-01)
Серверная 1 этаж

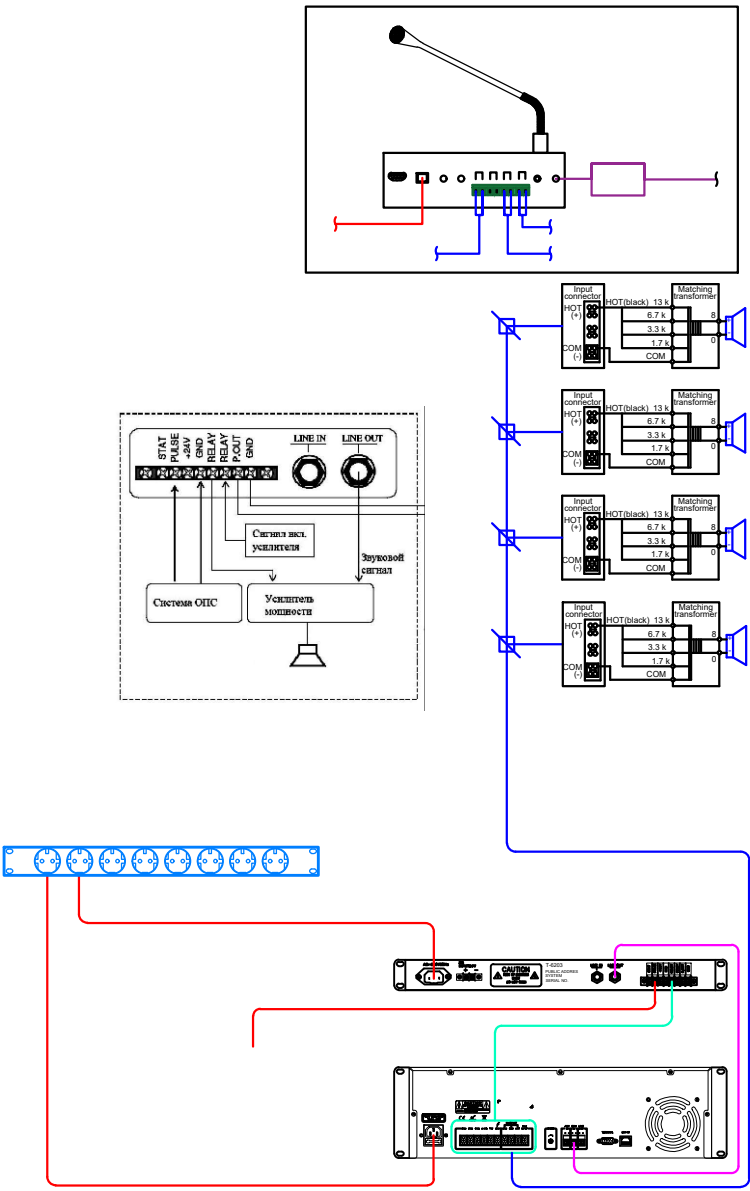

Условные обозначения.
Кабель UTP 6е 4х2х0,57

						Договор	СОП					
						Andijon viloyati Asaka tumani Chek MFY hududida “Yoshlar uchun zamonaviy innovatsion usulda kutubxona va IT park” qurilishi						
Изм.	Колич.	Лист	Ндок.	Подпись	Дата	Здание офиса			Стадия	Лист	Листов	
ГИП		Хусенов С							РП	2		
Нач.управ		Чулиев Б										
Исполнит.		Жураева О										
Норм конт.		Ниязов А				Структурная схема			ГУ "QISHLOQ QURILISH LOYIHA"			
									г. Ташкент 2026 г.			

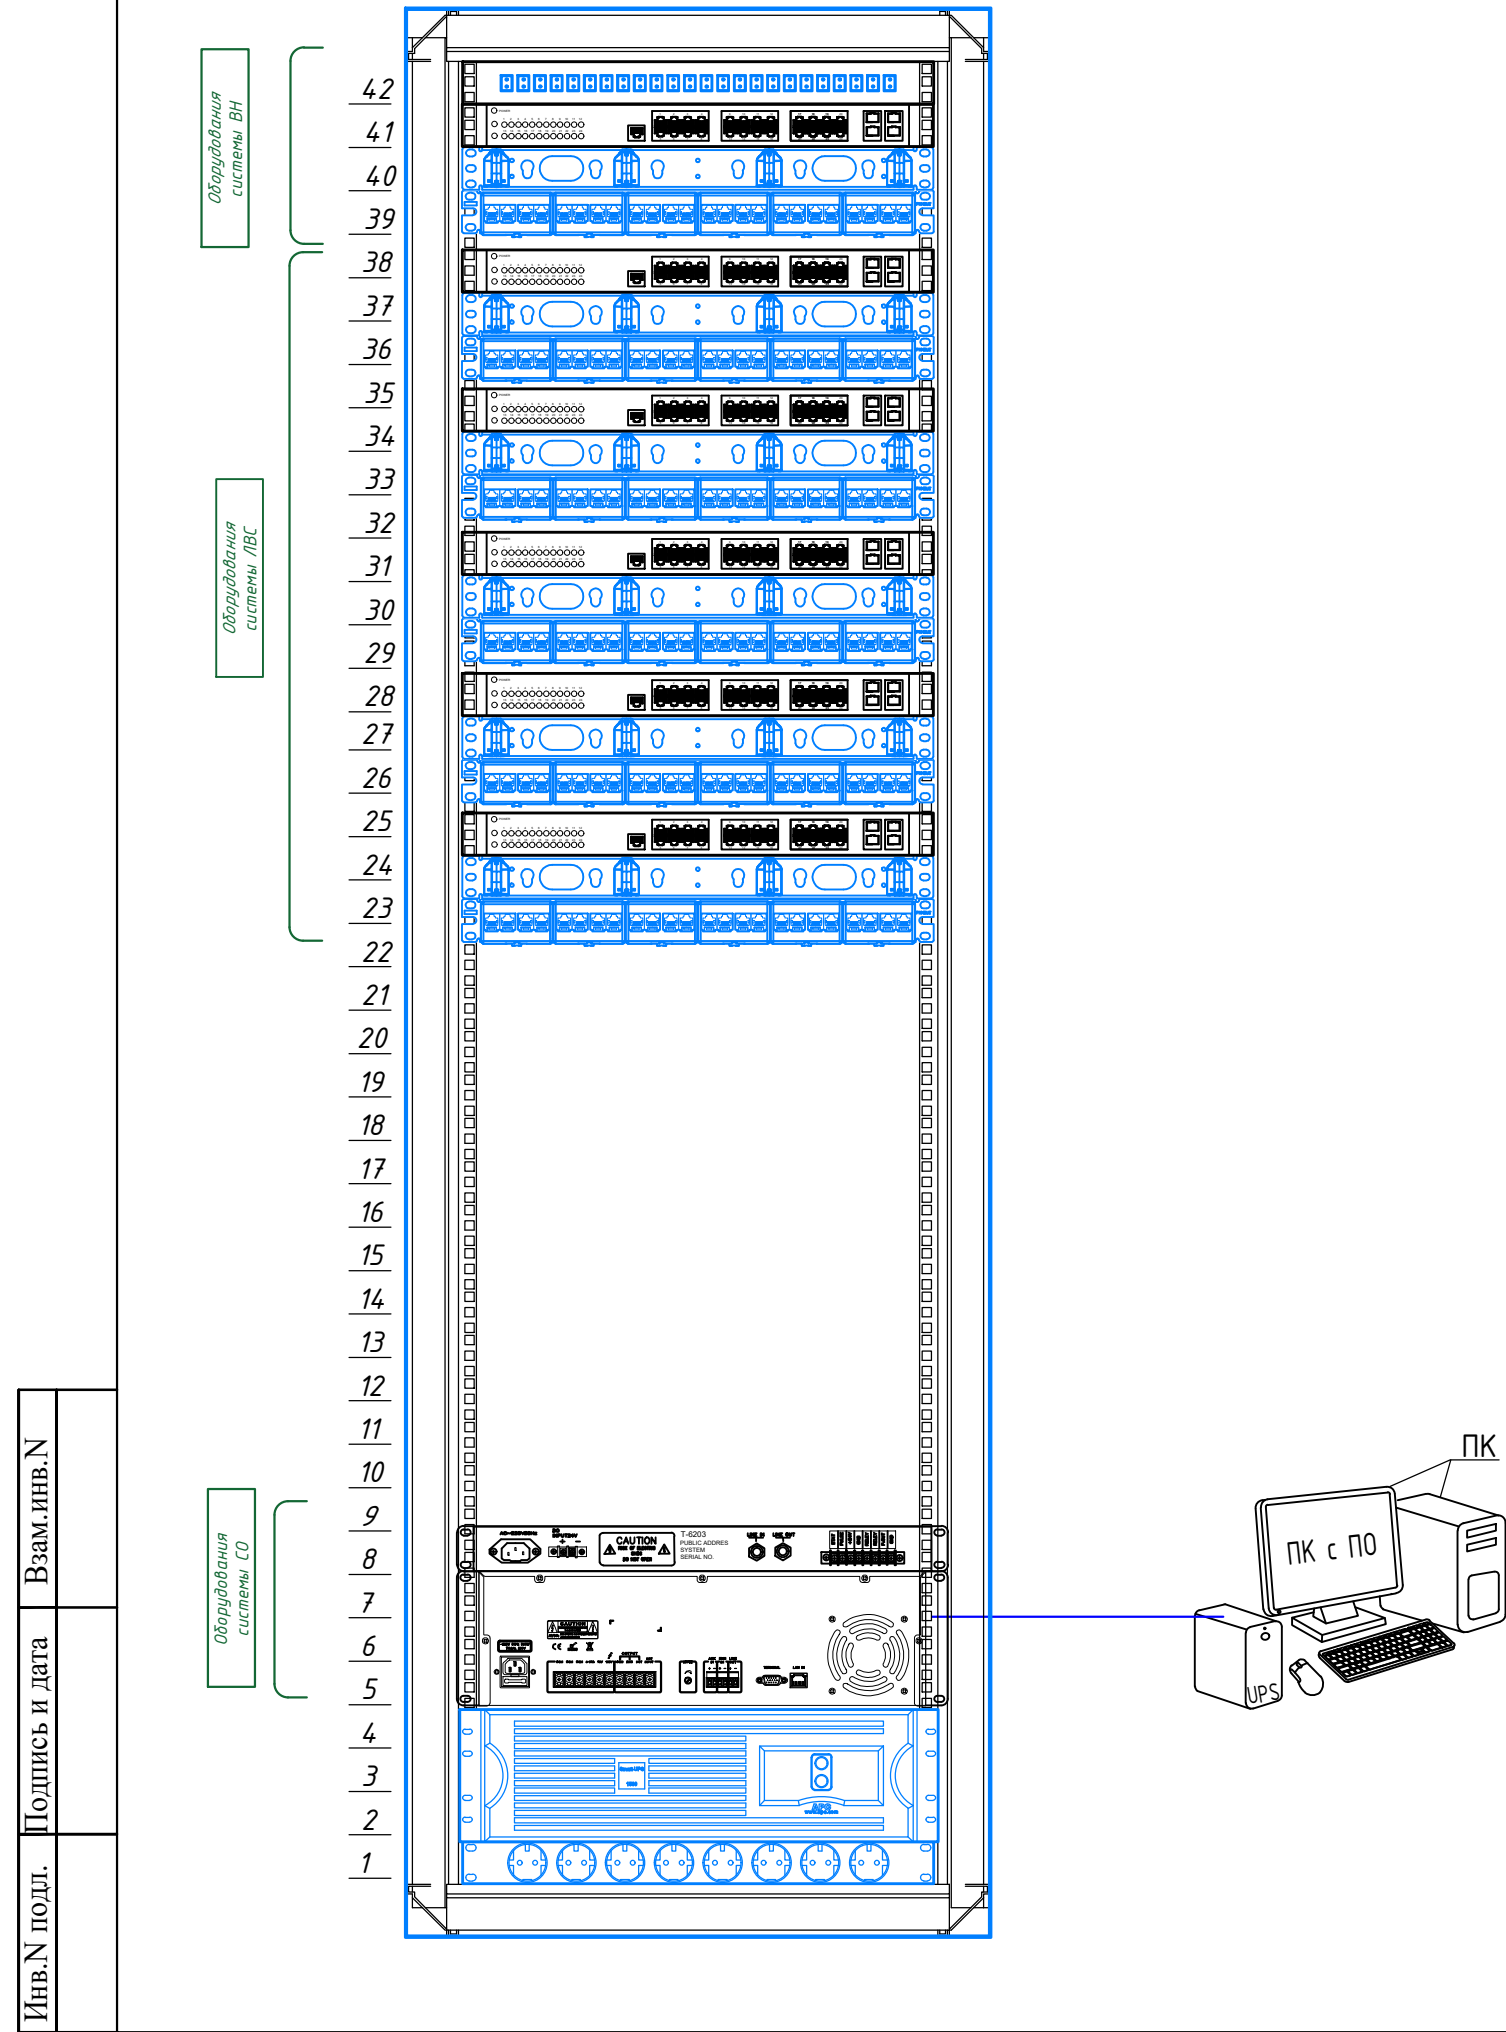