

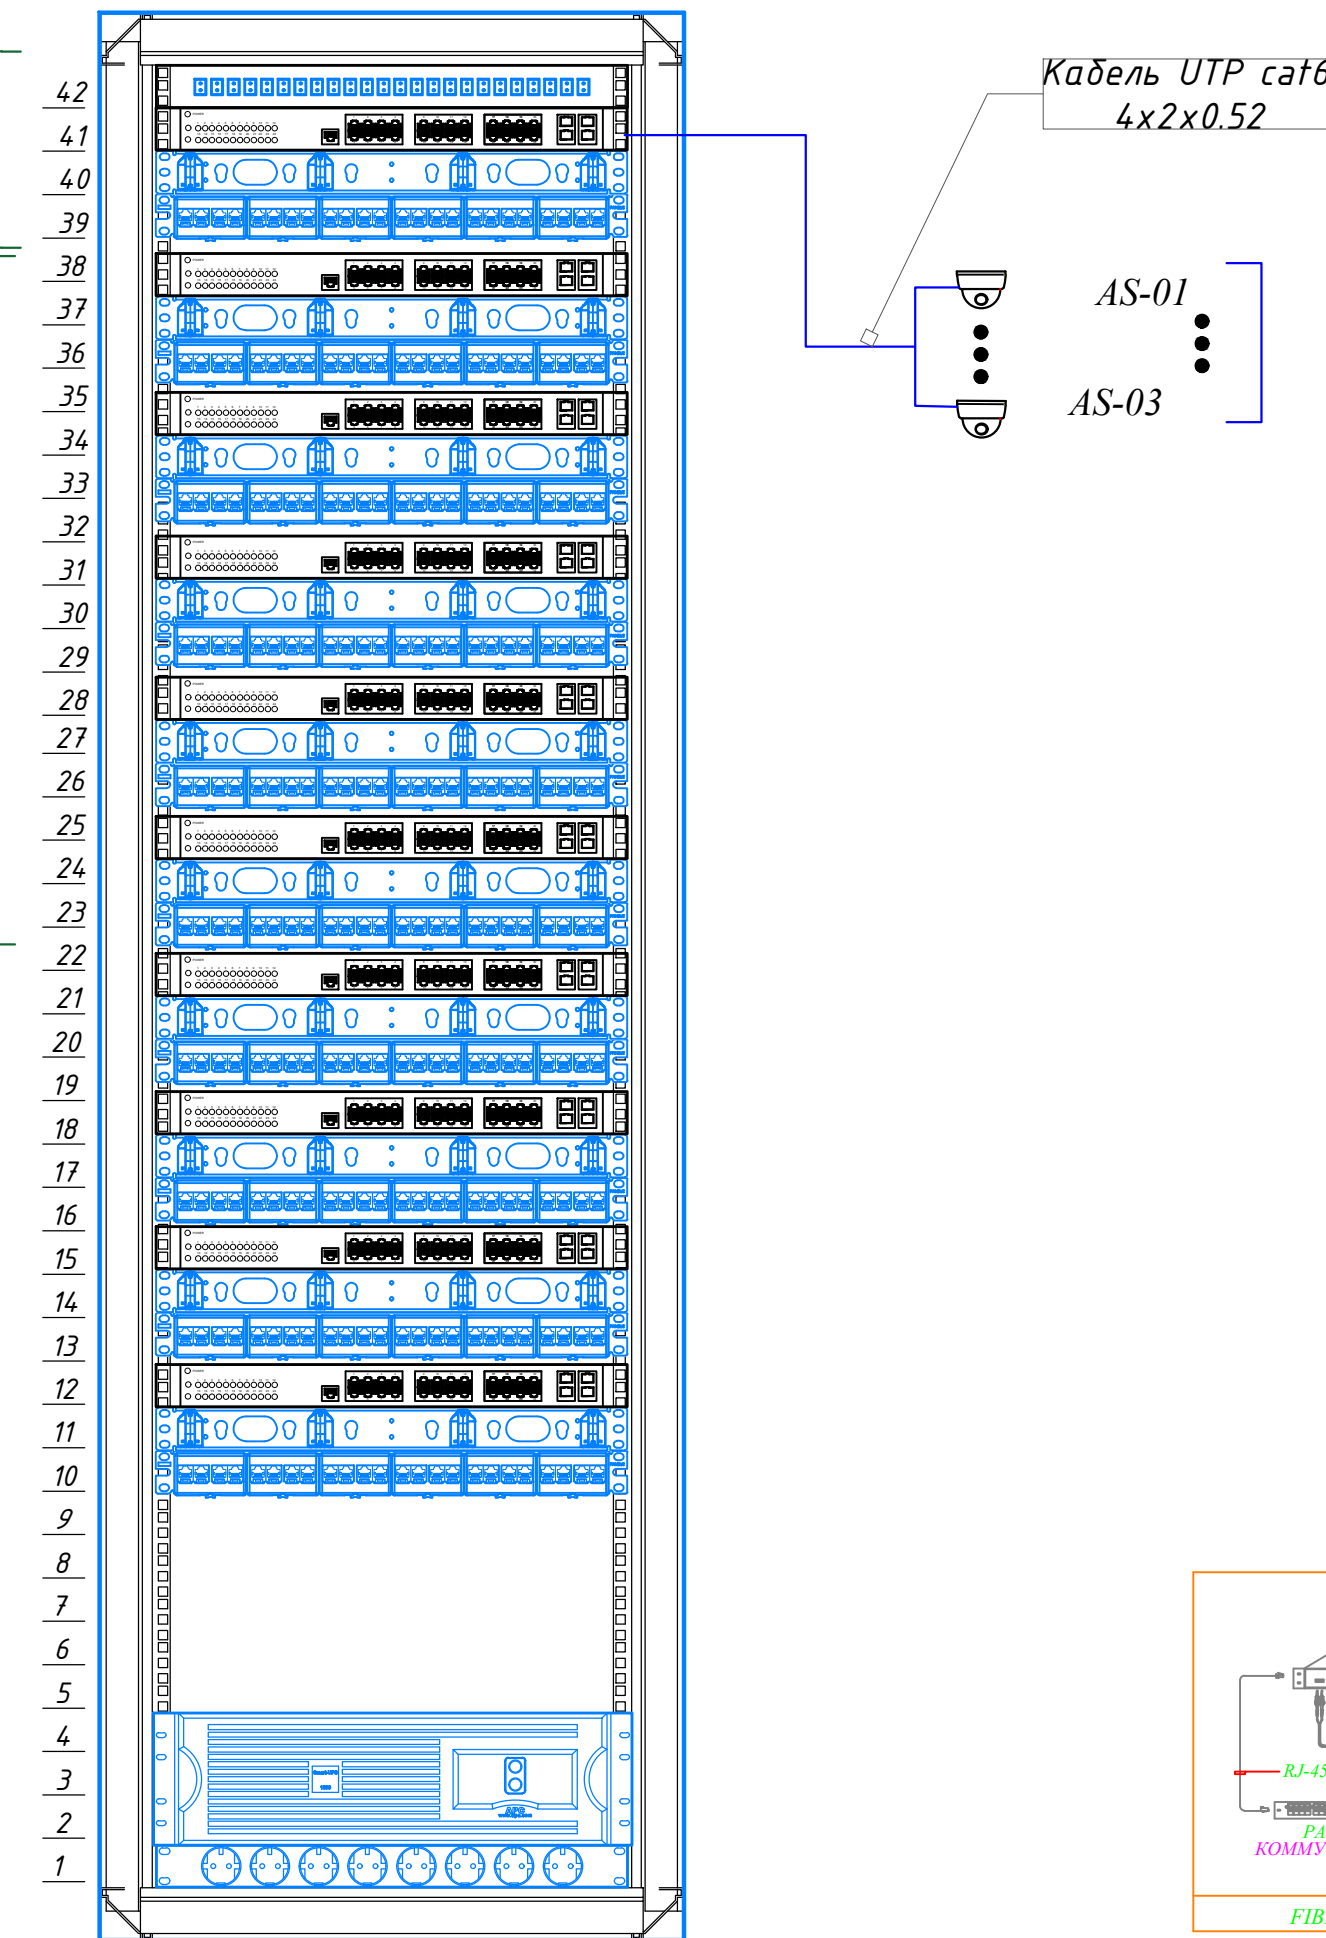
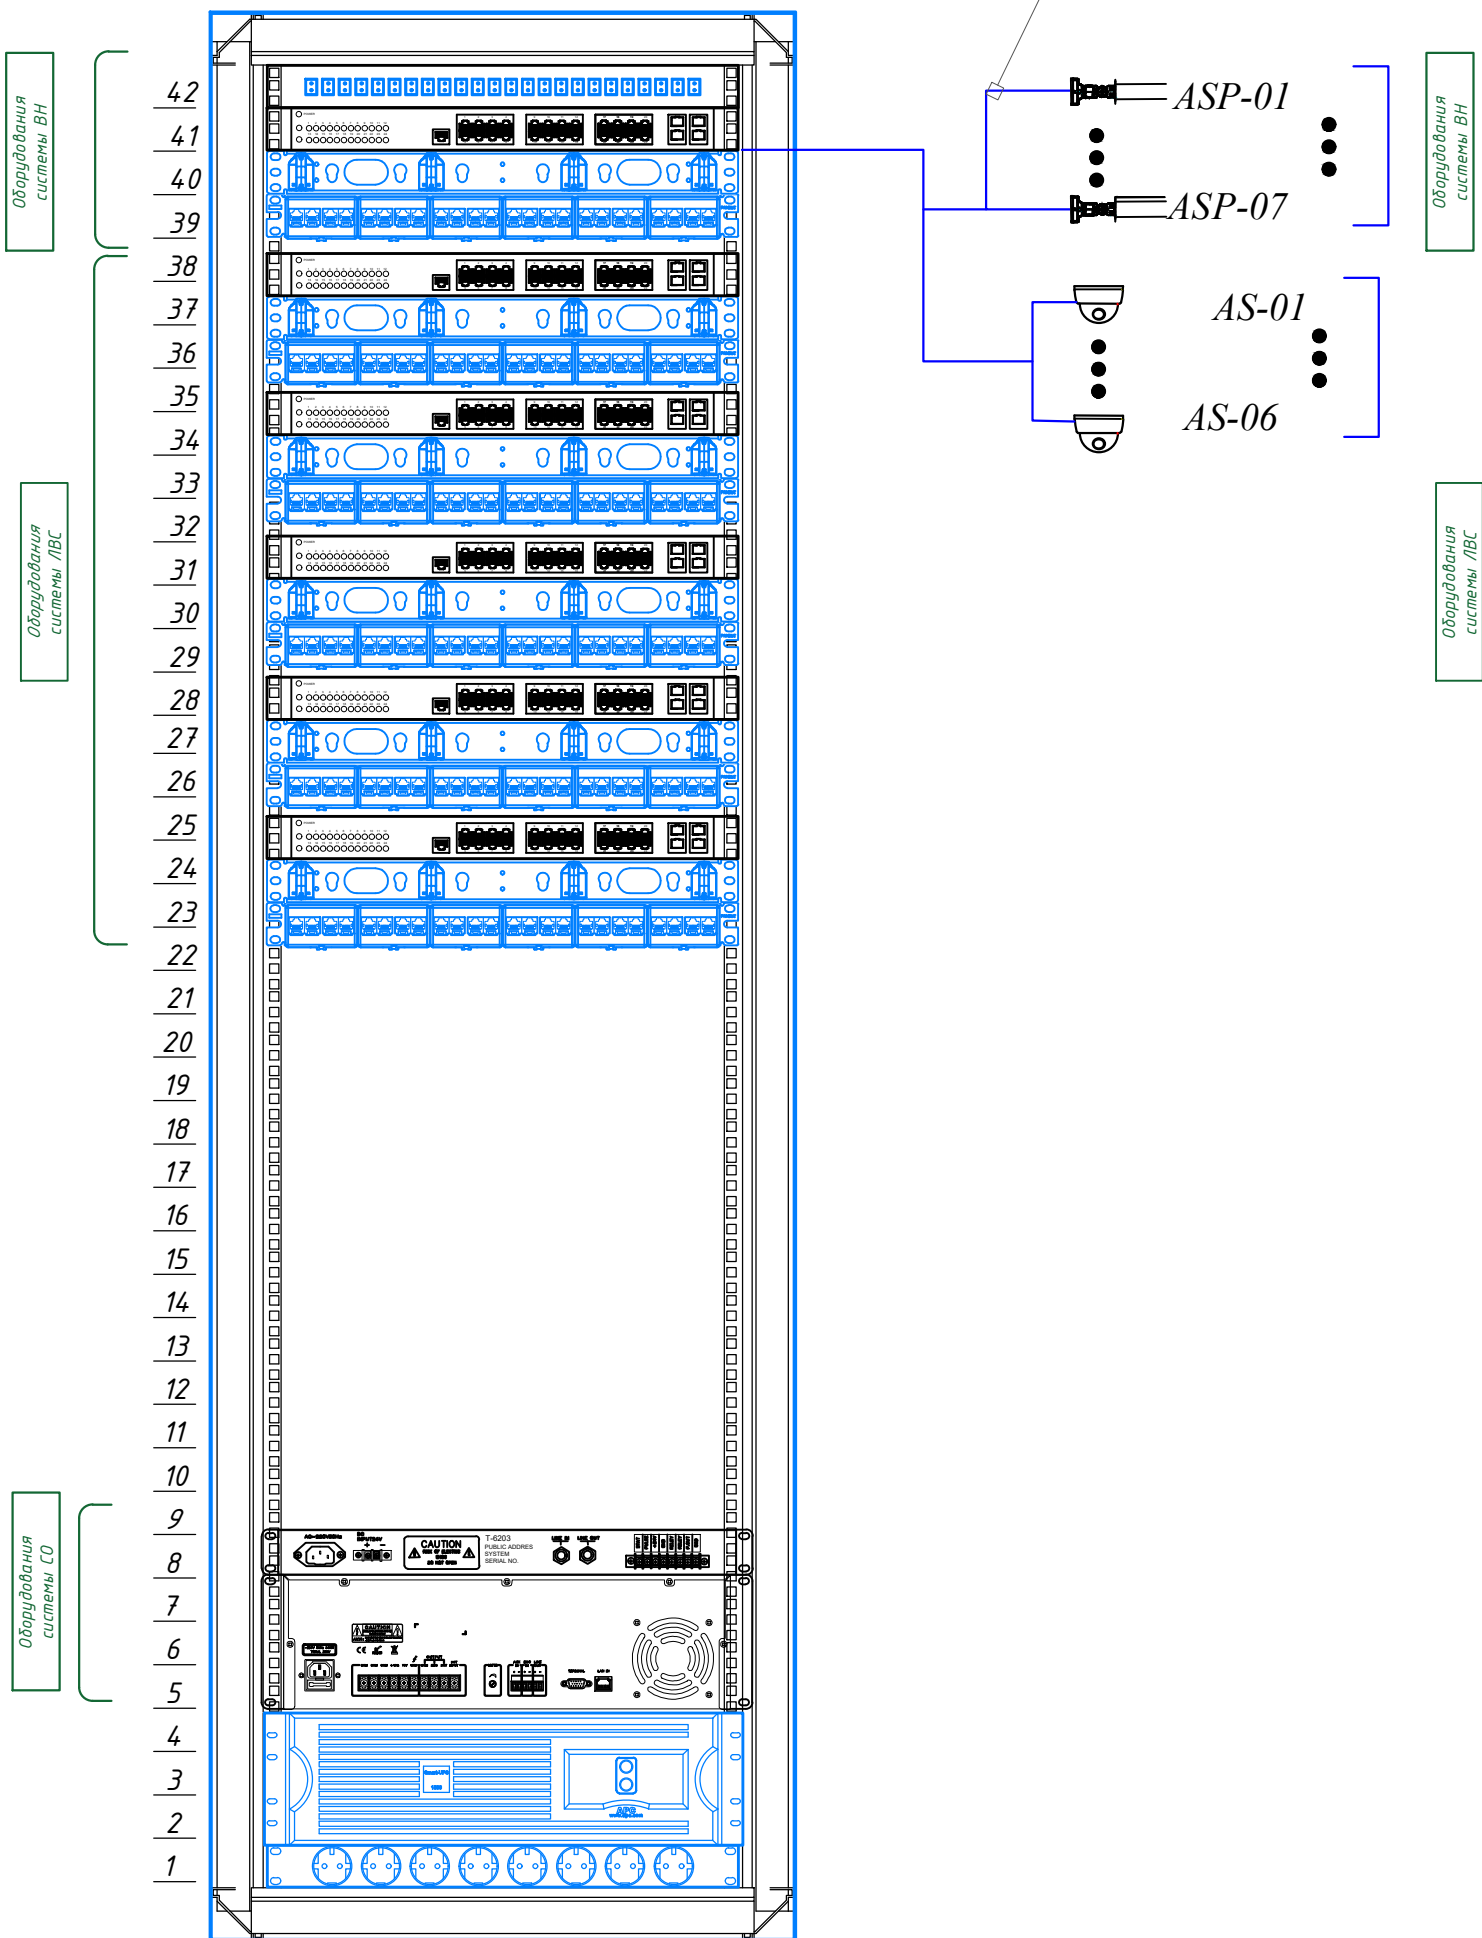


Коммуникационный шкаф 42U(XB-01)
Серверная 1 этаж

Коммуникационный шкаф 42U(XB-01)
Серверная 2 этаж

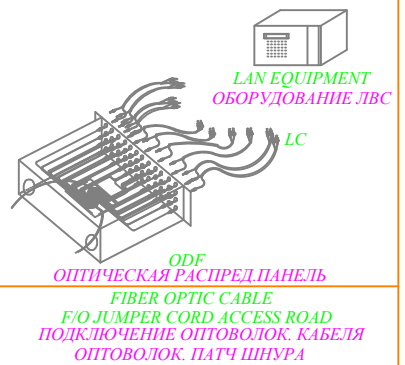

[4P UTP CABLE COLOR SECTION]			
CONDUCTOR ID ИД ПРОВОДНИКА	COLOR SECTION РАЗДЕЛЕНИЕ ЦВЕТОВ		
T1	WHITE/BLUE	БЕЛЫЙ/СИНИЙ	
R1	BLUE/WHITE	СИНИЙ/БЕЛЫЙ	
T2	WHITE/ORANGE	БЕЛЫЙ/ОРАНЖЕ	
R2	ORANGE/WHITE	ОРАНЖЕ/БЕЛЫЙ	
T3	WHITE/GREEN	БЕЛЫЙ/ЗЕЛЕНый	
R3	GREEN/WHITE	ЗЕЛЕНый/БЕЛЫЙ	
T4	WHITE/BROWN	БЕЛЫЙ/КОРИЧ	
R4	BROWN/WHITE	КОРИЧ/БЕЛЫЙ	

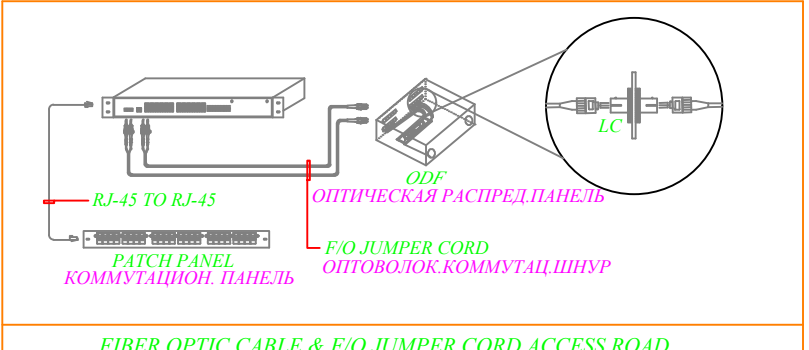

- Примечание.
Note
- Питание IP видеокамеры осуществляется по технологии POE и POE+
The power of the IP video camera is based on POE and POE +
 - Ввод 220В производится от источника бесперебойного питания (ИБП).
Input 220V is made from an uninterruptible power supply (UPS)
 - Подключение к ИБП произвести через электрический автомат
See this document together with the document
 - Данный документ см. совместно с документом:
See this document together with the document

Условные обозначения.
Кабель UTP 6е 4x2x0,57

						Договор	СВН				
						Andijon viloyati Asaka tumani Chek MFY hududida “Yoshlar uchun zamonaviy innovatsion usulda kutubxona va IT park” qurilishi					
Изм.	Колич.	Лист	Ндок.	Подпись	Дата	Здание офиса	Стадия	Лист	Листов		
ГИП		Хусенов С					РП	3			
Нач.управ		Чулиев Б					Структурная схема	ГУ "QISHLOQ QURILISH LOYIHA" г. Ташкент 2026 г.			
Исполнит.		Жураева О									
Норм конт.		Ниязов А									
											