Коммуникационный шкаф 42U(ХВ-01)

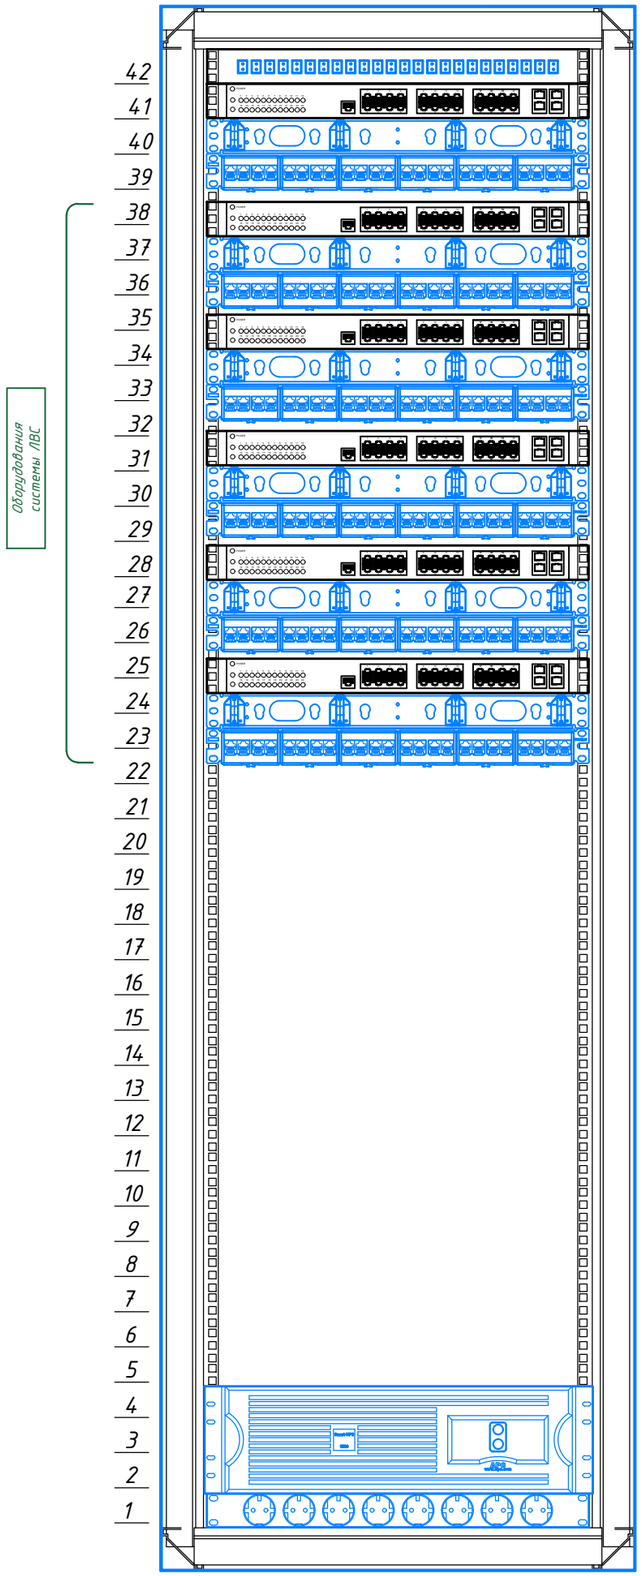

Коммуникационный шкаф 42U(ХВ-01)

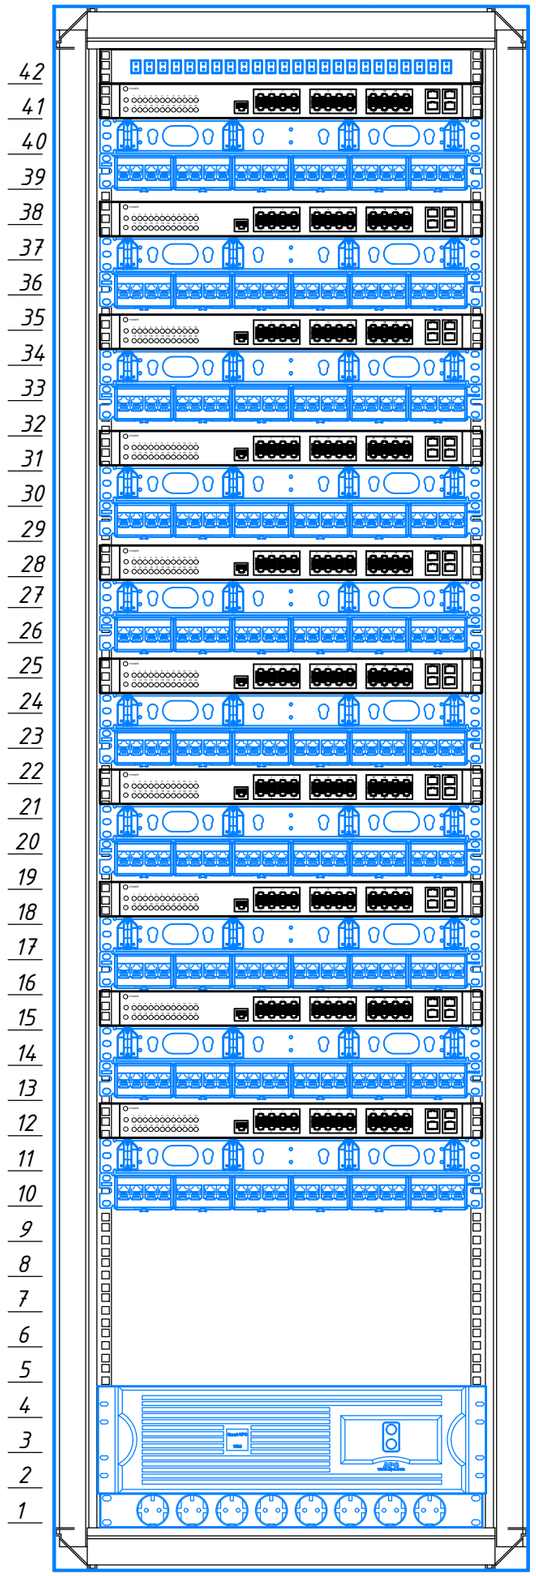

Примечание.

Note

1. *Питание IP видеокамеры осуществляется по технологии POE и POE+*
   The power of the IP video camera is based on POE and POE +
2. *Ввод 220В производится от источника бесперебойного питания (ИБП).*
   Input 220V is made from an uninterruptible power supply (UPS)
3. *Подключение к ИБП произвести через электрический автомат*
   See this document together with the document
4. *Данный документ см. совместно с документом:*
   See this document together with the document

Условные обозначения.

Кабель UTP 6e 4x2x0,57

						Договор	ЛВС		
Изм.	Колич.	Лист	Nдок.	Подпись	Дата	Andijon viloyati Asaka tumani Chek MFY hududida “Yoshlar uchun zamonaviy innovatsion usulda kutubxona va IT park" qurilishi			
ГИП		Хусенов С				Здание офиса	Стадия	Лист	Листов
Нач.управ		Чулиев Б					РП	2	
Исполнит.		Жураева О							
Норм конт.		Ниязов А				Структурная схема	ГУ "QISHLOQ QURILISH LOYIHA" г. Ташкент 2026 г.		

Взам.инв.N

Подпись и дата

Инв.N подл.