
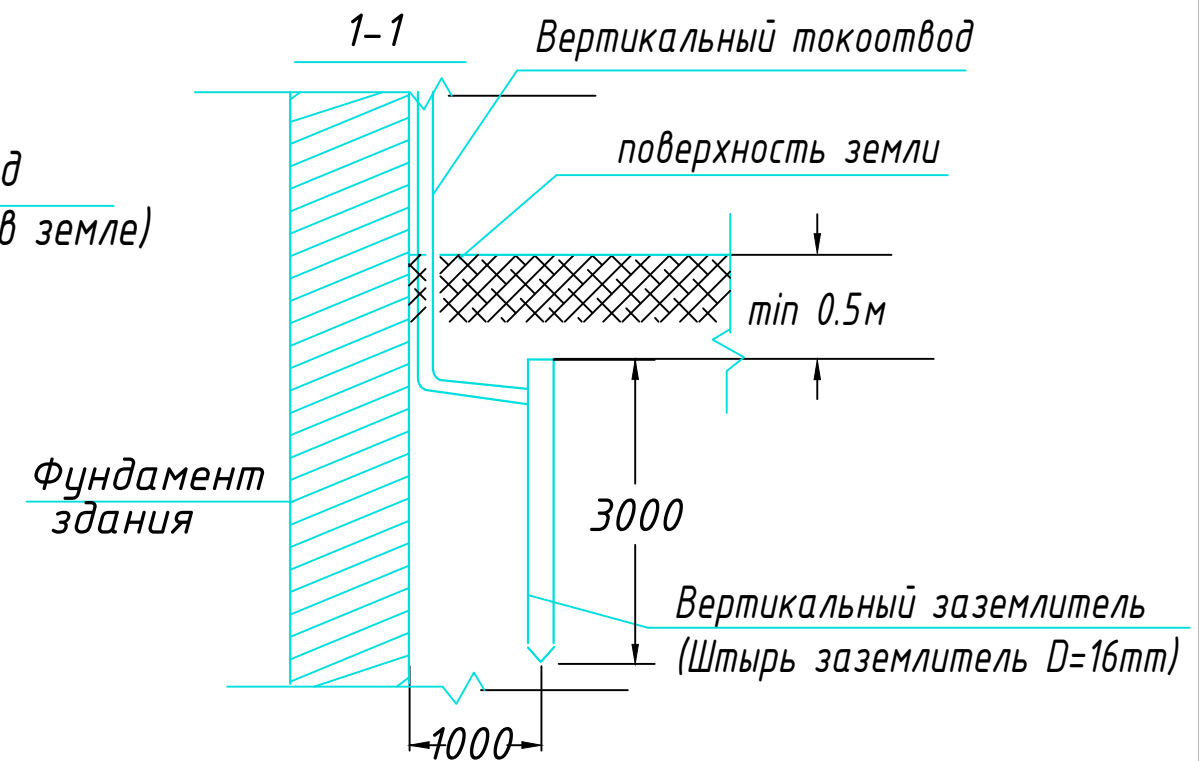


Узел N1
Конструкция заземлителя

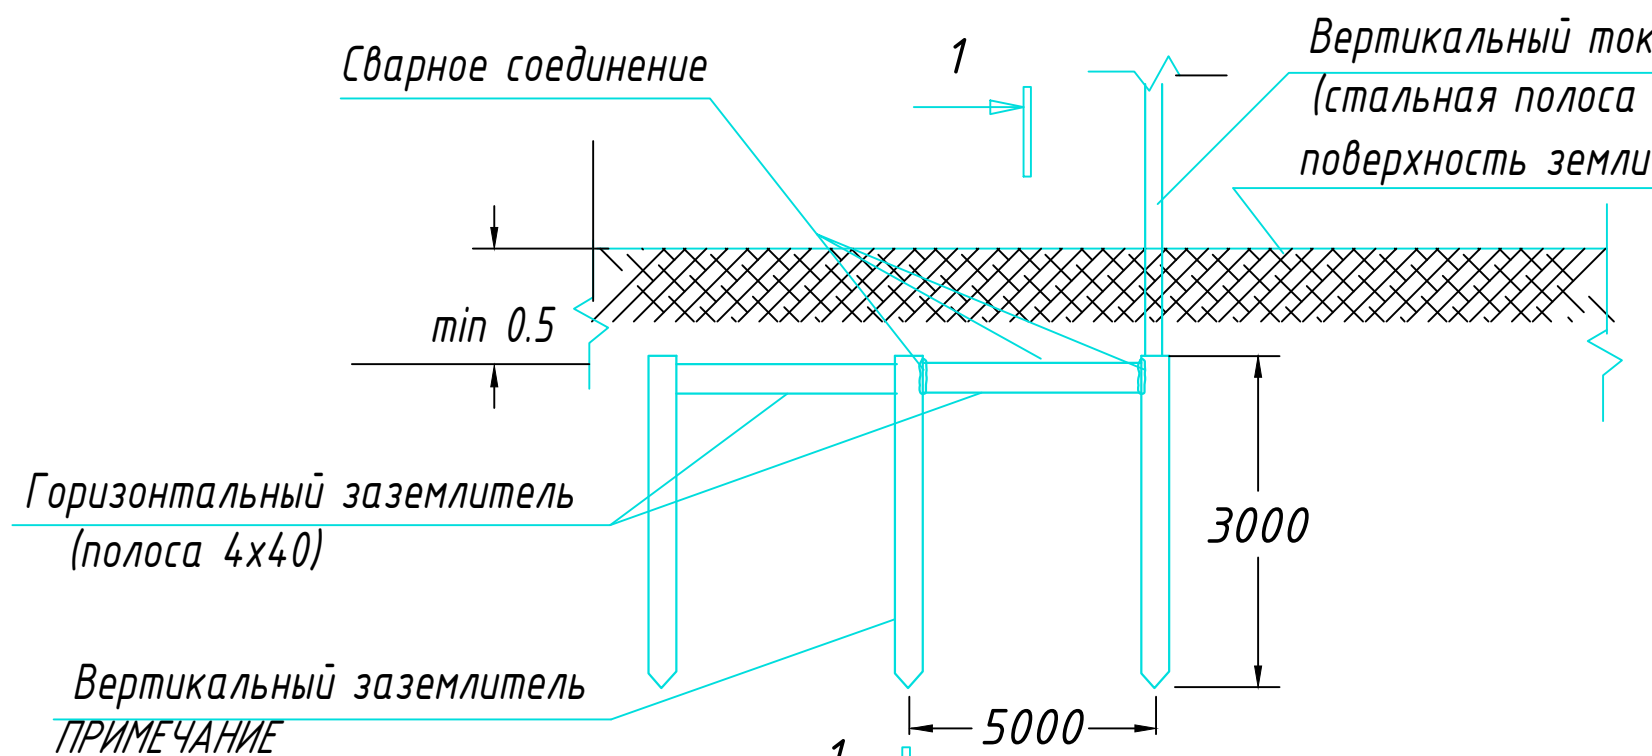

В качестве заземлителя защиты от прямых ударов молнии использовать металлическую кровлю и заземлитель (типа Б) на расстоянии не менее 1,0 м от фундамента.

С кровли здания сделать спуски стальной проволокой $\Phi 8$ мм и присоединить их к непрерывному контуру заземления, проложенному по периметру здания стальной полосой 4x40 мм на глубине не менее 0,5 м.

Контур заземления присоединить к заземлютелю стальной полосой 4x40 мм.

Соединения токоотводов с заземлителями выполнить сваркой, а при недопустимости огневых работ выполнить на болтовых соединениях с переходным сопротивлением не более 0,05 Ом.

Выступающие над кровлей металлические части соединить с металлической кровлей.

Заземлители молниезащиты могут выполнять роль повторного заземления.

В электрощитовой на высоте 0,3 м по периметру выполнить контур выравнивания потенциалов стальной полосой 4x40 мм. Полосу присоединить к шине РЕ ВРУ болтовым соединением. Проводом ПВ-1 1x25 мм к полосе присоединить все металлические корпуса оборудования.

Инв. N подл.	Подпись и дата	Взам. инв. N

						Договор	АПС					
						Andijon viloyati Asaka tumani Chek MFY hududida “Yoshlar uchun zamonaviy innovatsion usulda kutubxona va IT park” qurilishi						
Изм.	Колич.	Лист	Ндок.	Подпись	Дата				Стадия	Лист	Листов	
ГИП		Хусенов С				Здание офиса			РП	6		
Нач.управ		Чулиев Б										
Исполнит.		Жураева О				Конструкция контур заземления.			ГУ "QISHLOQ QURILISH LOYIHA" г. Ташкент 2026 г.			
Норм конт.		Ниязов А										
												