O`ZBEKISTON RESPUBLIKASI
QURILISH VA UY-JOY KOMMUNAL
XO`JALIGI VAZIRLIGI

BOSH LOYIHA INSTITUTI
DAVLAT MUASSASASI

МИНИСТЕРСТВО СТРОИТЕЛЬСТВА
И ЖИЛИЩНО-КОММУНАЛЬНОГО
ХОЗЯЙСТВА РЕСПУБЛИКИ УЗБЕКИСТАН

ГОСУДАРСТВЕННОЕ УЧРЕЖДЕНИЕ
ГОЛОВНОЙ ПРОЕКТНЫЙ ИНСТИТУТ

QISHLOQQURILISHLOYIHA

100128, Toshkent sh. A.Qodiriy, 7. Tel: (+99871) 241-64-82, e-mail:QQL.uz@exat.uz, QQL.uz@yandex.ru

Buyurtmachi:

Shartnoma № 280688
18.08.2026

ISHCHI LOYIHA

Andijon viloyati Asaka tumani Chek MFY “Yangi O’zbekiston” massivi hududida “Yoshlar uchun zamonaviy innovatsion usulda kutubxona va IT park" qurilishi

ALBOM

NOGIRONLIGI BO’LGAN SHAXSLARNING QULAY VA TO’SIQSIZ HARAKATLANISHI UCHUN SHAROITLAR YARATISH BO’YICHA LOYIHA

Andijon filiali direktori: O.Qambarov

Loyihalar bosh muhandisi S.Xuseynov

Toshkent - 2026 y.

Imkoniyati cheklangan shaxslar uchun avtoturargohlar

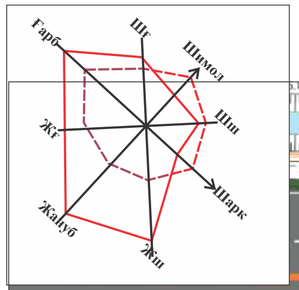

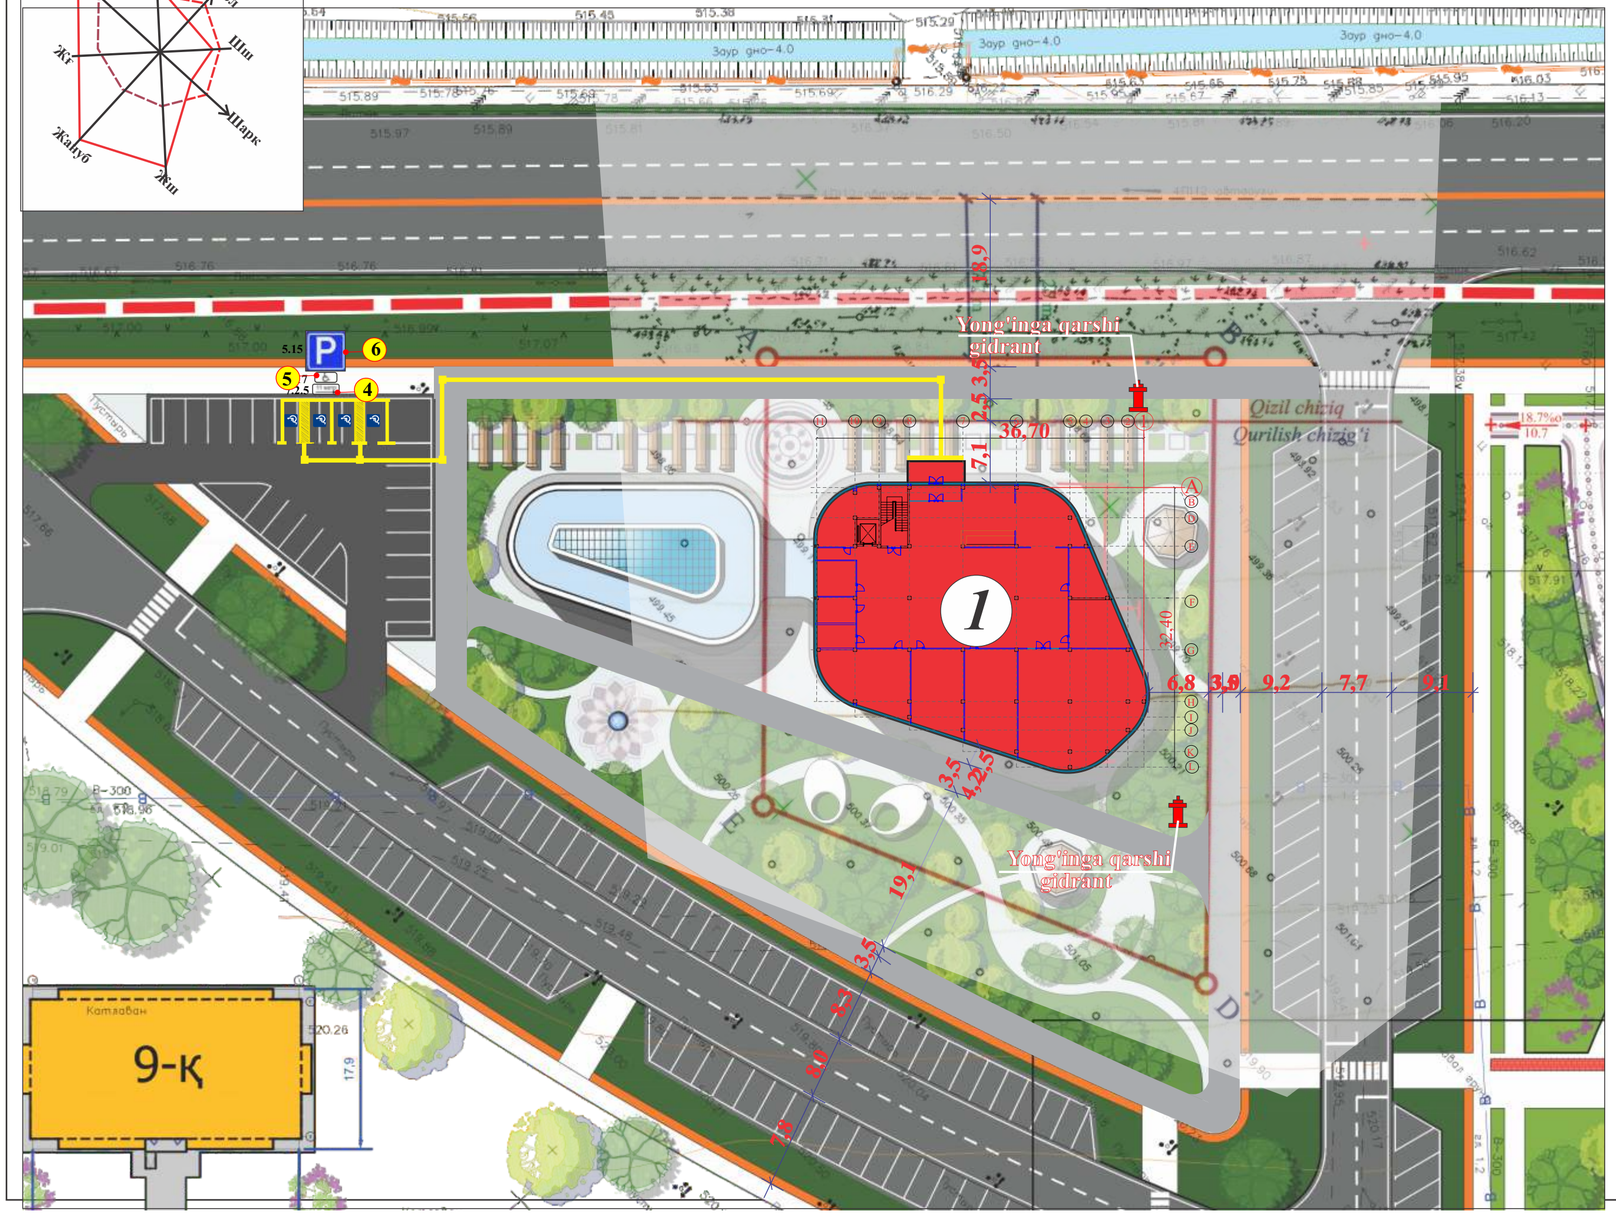

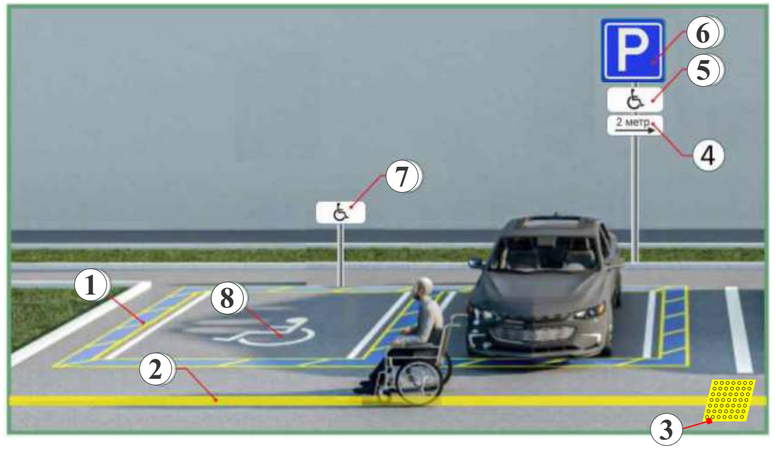

1	Ногиронлиги бўлган шахслар учун махсус автотурагоҳни ажратиш учун трафаретлар	5m2- 4дона	
2	Ногиронлиги бўлган шахснинг харакат йуналишини курсатувчи тактил коплама (йуналтирувчи)	0,3 x 86 = 28,5m2	
3	Ногиронлиги бўлган шахснинг харакат йуналишини курсатувчи тактил коплама (огохлантирувчи)	0,09 x 20dona = 1,8m3	
4	7.2.5 “таъсир оралиғи” қўшимча ахборот белгиси	1 дона	2 метр
5	7.17 - “Ногиронлар” қўшимча ахборот белгиси	1 дона	
6	5.15 - “Ногиронлар учун тўхташ жойи” тўхташ белгиси	1 дона	
7	Чеклов устуни	1 дона	
8	1.24 - ётиқ чизиқлар	4 дона	

				shifr:		NBSH
				Andijon viloyati Asaka tumani Chek MFY hududida "Yoshlar uchun zamonaviy innovatsion usulda kutubxona va IT park" qurilishi		
L.B.M	Parpiyev H					
Bajardi	Ismoilova M				Bosqich	Sahifa	Sahifadan
					I.L	1	
				Imkoniyati cheklangan shaxslar uchun avtoturargohlar	“Qishloqqurilishloyiha” DM Andijon filiali	

Схема движения 1-этажа для слабовидящих

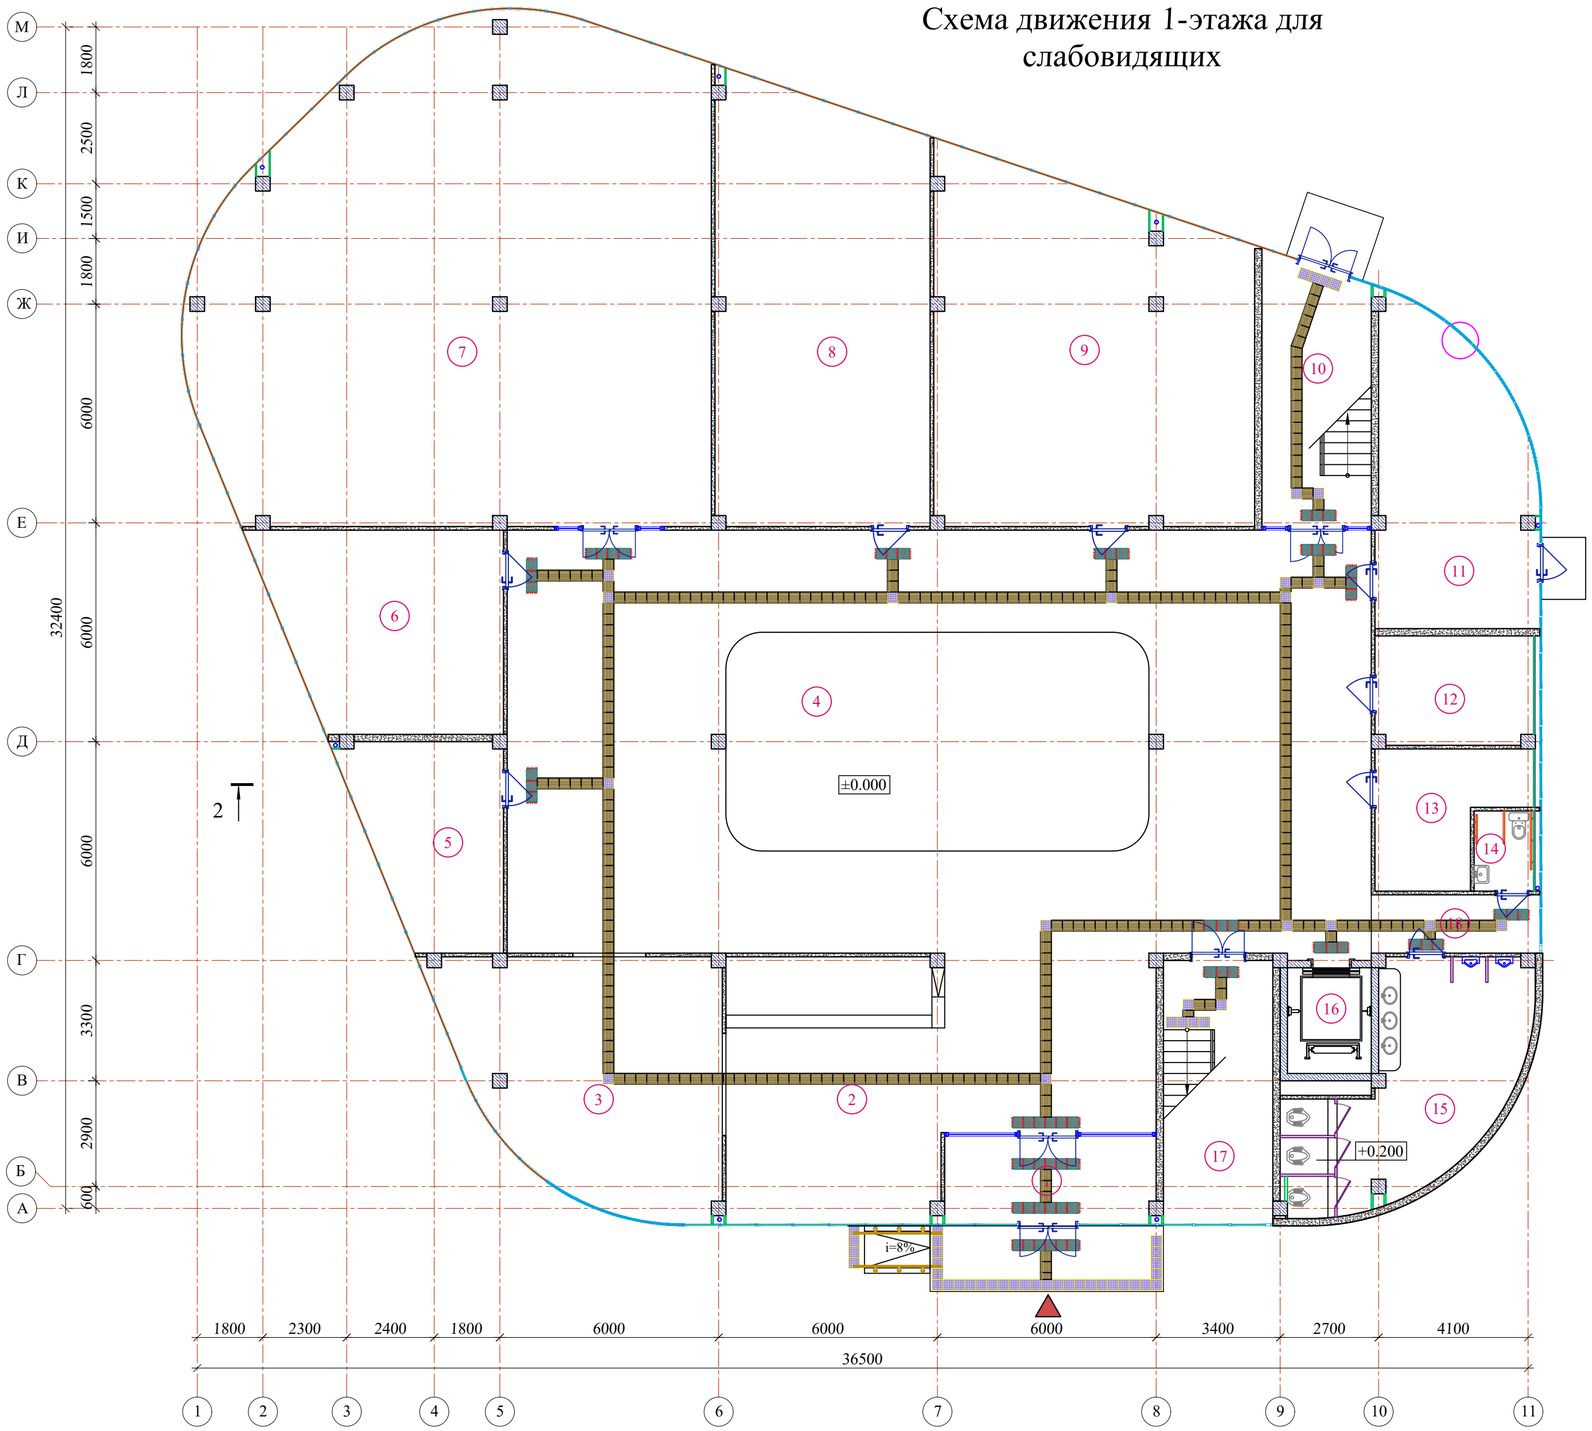

Экспликация помещений

Номер пом.	Наименование	Площадь м²
1	Тамбур	13.80
2	Коридор	71.82
3	Комната ожидания	46.53
4	Вестибюль	274.92
5	Серверная	20.68
6	Буфет	33.54
7	Библиотека	176.91
8	Комната сотрудников	68.47
9	Комната сотрудников	80.20
10	Лестничная клетка	21.36
11	Узел ввода	34.17
12	Электрощитовая	12.86
13	Техническое помещение	12.99
14	Санузел для маломобильных групп	3.59
15	Мужской санузел	30.82
16	Лифт	2.72
17	Лестничная клетка	21.66
18	Коридор	7.39

Тактильная плитка конус линейный ТПУ с люверсами
300х300мм , цвет желтый

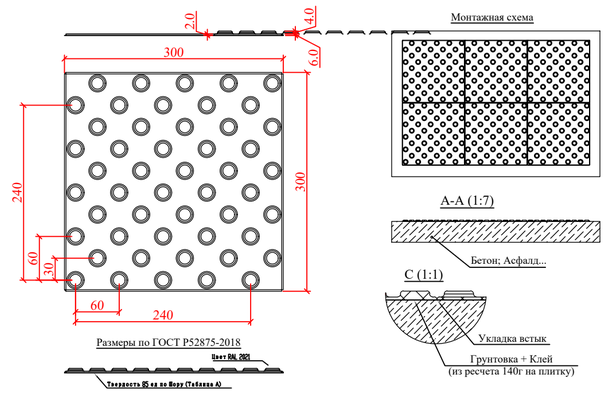

Тактильная плитка полоса продольная с люверсами
300х300мм, Направление движения.

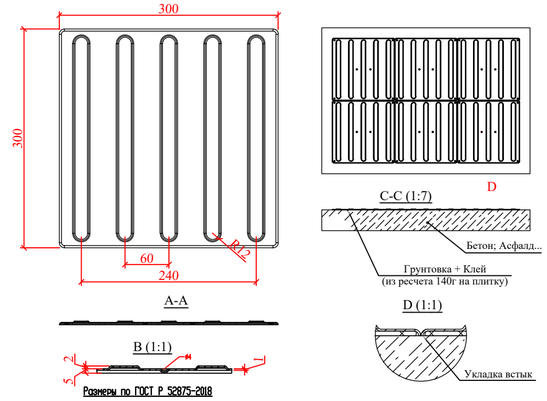

						Договор			АР
Изм.	Колич.	Лист	Nдок.	Подпись	Дата	Andijon viloyati Asaka tumani Chek MFY hududida “Yoshlar uchun zamonaviy innovatsion usulda kutubxona va IT park" qurilishi			
ГИП		Xusenov S				IT-park binosi	Стадия	Лист	Листов
ГАП							РП	2	5
Разработал		Akbarov.A				Схема движения 1-этажа для слабовидящих	ГУ "QISHLOQ QURILISH LOYIHA" г. Ташкент 2026 г.		

формат А2 удл.

Схема движения 2-этажа для слабовидящих

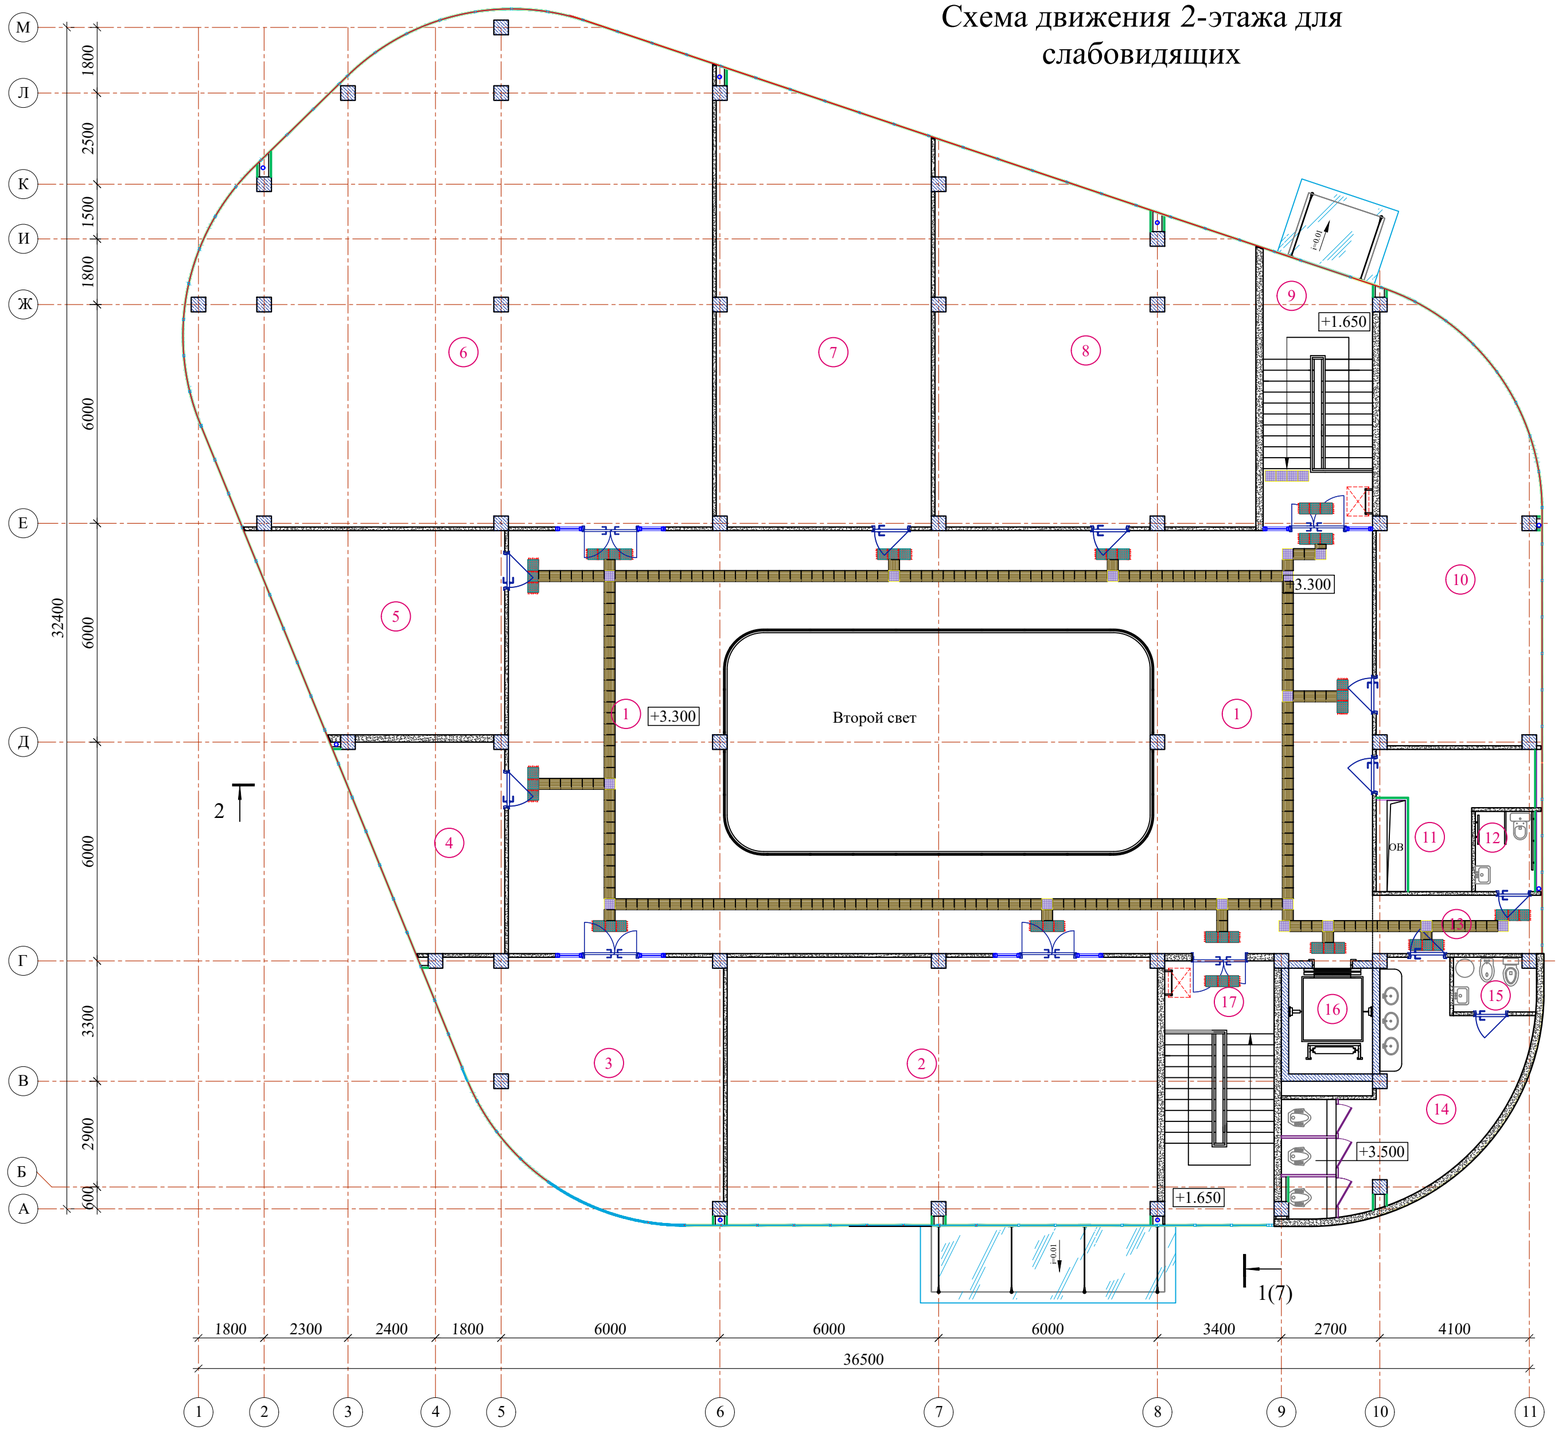

Экспликация помещений

Номер пом.	Наименование	Площадь м²
1	Холл	206.68
2	Конференц-зал	85.82
3	Комната сотрудников	46.53
4	Серверная	20.68
5	Комната сотрудников	33.54
6	Комната сотрудников	176.91
7	Комната сотрудников	68.47
8	Комната сотрудников	80.20
9	Лестничная клетка	21.36
10	Комната сотрудников	48.42
11	Техническое помещение	12.99
12	Санузел для маломобильных	3.59
13	Коридор	7.39
14	Женский санузел	27.14
15	Комната для личной гигиены женщин	3.30
16	Лифт	2.72
17	Лестничная клетка	21.66

Условные обозначение М 1:50

300 / 300 -Плитка тактильная предупреждающая напольная из ПУ 300х300 на самоклеющей основе

300 / 300 -Плитка тактильная направляющая напольная из ПУ 300х300 на самоклеющей основе

№	Условный знак	Наименование	Кол.
a		Тактильный предупреждающий индикатор для слепых	77шт (6.93m²)
b		Ориентировочный тактильный индикатор для слепых	520 шт (46.8m²)
v		Тактильный индикатор открывания двери для слепых	110шт(9,9m²)
g		Тактильное Звуковое устройство, информирующее о комнате	2 шт
d		Тактильно-звуковая мнемосхема	2 шт
e		Кнопка экстренного вызова в туалете	2 шт

Изм.	Колич.	Лист	Nдок.	Подпись	Дата
ГИП		Xusenov S			
ГАП					
Разработал		Akbarov.A			

Договор — АР

Andijon viloyati Asaka tumani Chek MFY hududida “Yoshlar uchun zamonaviy innovatsion usulda kutubxona va IT park" qurilishi

IT-park binosi

Стадия	Лист	Листов
РП	3	5

Схема движения 2-этажа для слабовидящих

ГУ "QISHLOQ QURILISH LOYIHA" г. Ташкент 2026 г.

Внутренние двери

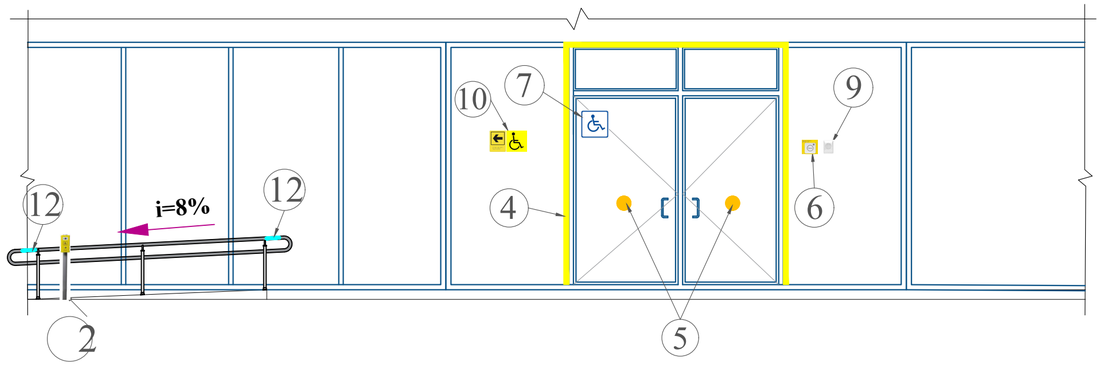

План лестницы

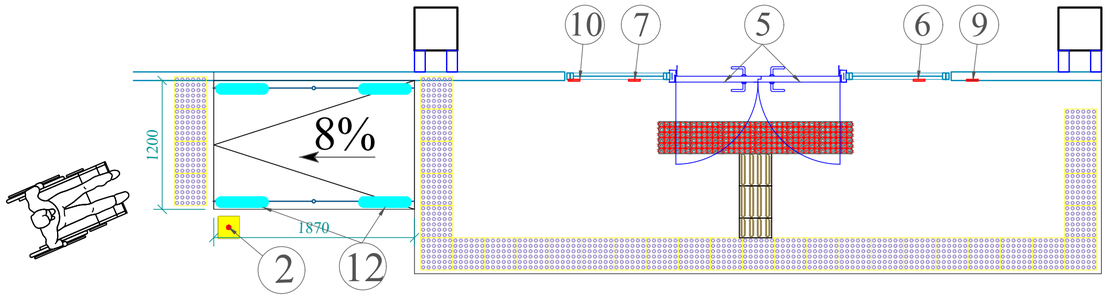

Внутренние двери

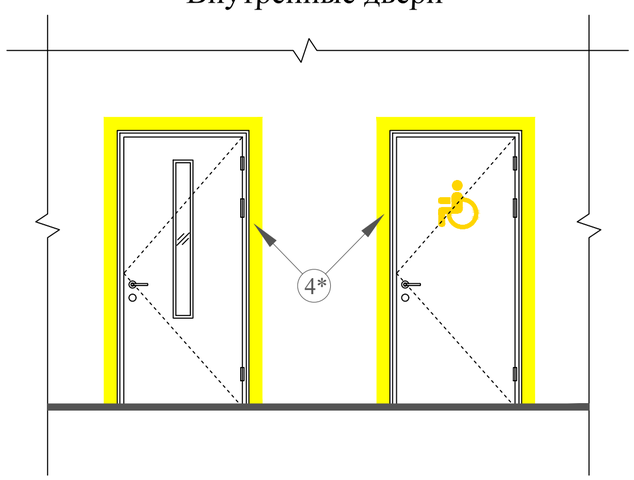

№ п/п.	Наименование	шт.	Смотреть
1	Тактильная информация шрифтом Брайля на ручках для слабовидящих	4	
2	Кнопка аварийного вызова персонала при подъеме на пандус	1	
3	Электронная контрастная таблица для людей с нарушениями зрения	2	
4	Контрастная лента вокруг наружных дверей для слабовидящих имеет ширину 100 мм.	20.4 п.м.	
4*	Контрастная лента вокруг внутренних дверей для слабовидящих имеет ширину 100 мм.	238.0п.м.	
5	Контрастная надпись на входной двери для людей с нарушениями зрения	6	
6	Кнопка вызова тревоги в зоне входа	2	
7	Дорожный знак для людей с ограниченными возможностями	2	
8	Тактильная информационная доска со шрифтом Брайля для слабовидящих	2	
9	Голосовой информатор для людей с нарушениями зрения	2	
10	Специальный знак, указывающий направление движения в случае пожара.	20	
11	Профиль алюминиевый накладной угол-порог против скольжения	27.0 п.м	
12	Тактильные наклейки для поручней	8	

Ограждения на пандус (1шт.)

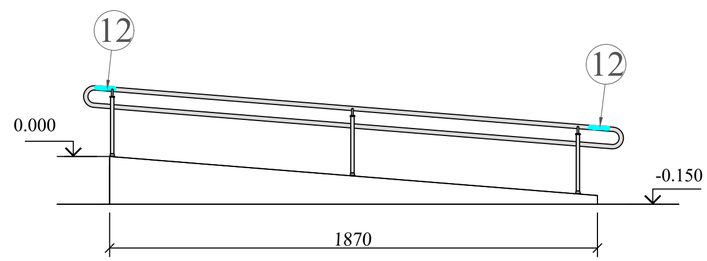

Стойки поручней пандусов СТ-1

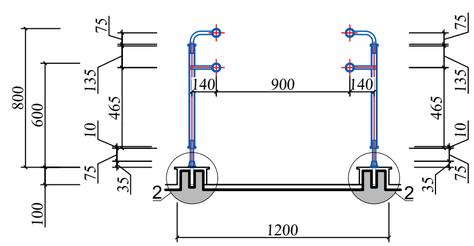

						Договор	АР	
Изм.	Колич.	Лист	Nдок.	Подпись	Дата	Andijon viloyati Asaka tumani Chek MFY hududida “Yoshlar uchun zamonaviy innovatsion usulda kutubxona va IT park" qurilishi		
ГИП		Xusenov S				IT-park binosi	Стадия	Лист	Листов
ГАП							РП	4	5
Разработал		Akbarov.A				Materiallar sarfi,chiqish zinasi, kirish eshigi	ГУ "QISHLOQ QURILISH LOYIHA" г. Ташкент 2026 г.		

Список специального оборудования для туалета

№	Наименование	Смотреть	шт.
1	Складной поручень для туалета		4
2	Звуковой информатор		2
3	Кнопка вызова		2
4	Крючок для костыля		2
5	Указатель направления движения во время эвакуации		2
6	Настенный поручень		2
7	Сенсорный смеситель		2
8	Специальное зеркало для людей с ограниченными возможностями		2
9	Поручень для раковины		2
10	Осязательная табличка "Туалет для инвалидов"		2

Фрагмент-1

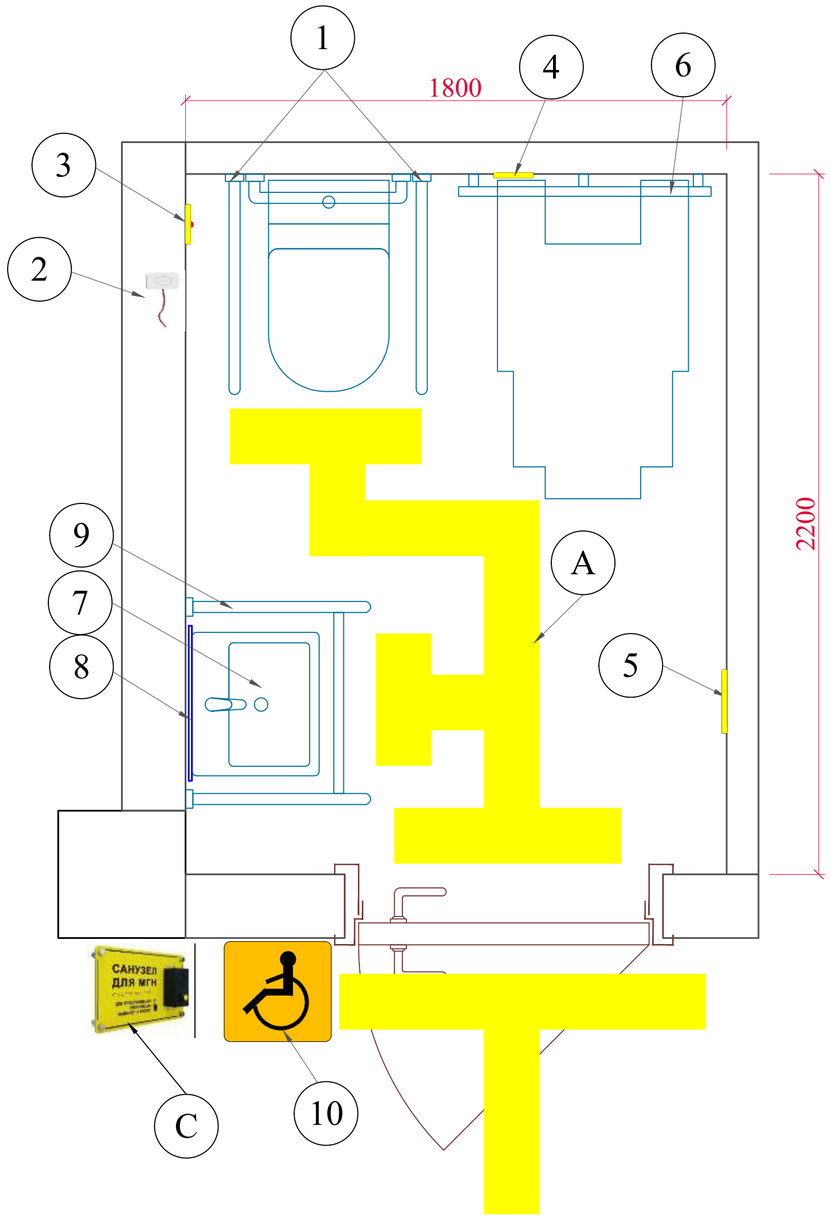

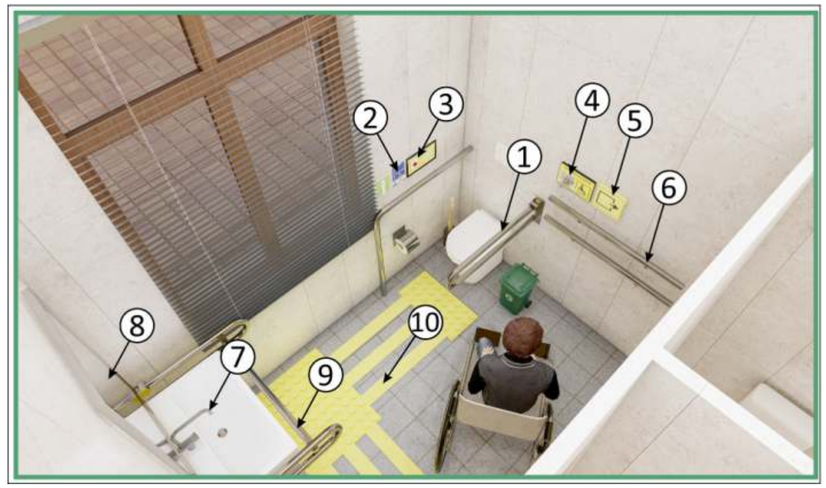

						Договор	AP		
						Andijon viloyati Asaka tumani Chek MFY hududida “Yoshlar uchun zamonaviy innovatsion usulda kutubxona va IT park" qurilishi			
Изм.	Колич.	Лист	Nдок.	Подпись	Дата				
ГИП		Xusenov S				IT-park binosi	Стадия	Лист	Листов
ГАП							РП	5	5
Разработал		Akbarov.A				Materiallar sarfi, 2-bo'lak	ГУ "QISHLOQ QURILISH LOYIHA" г. Ташкент 2026 г.		