

O'ZBEKISTON RESPUBLIKASI
QURILISH VA UY-JOY KOMMUNAL
XO'JALIGI VAZIRLIGI

BOSH LOYIHA INSTITUTI
DAVLAT MUASSASASI



МИНИСТЕРСТВО СТРОИТЕЛЬСТВА
И ЖИЛИЩНО-КОММУНАЛЬНОГО
ХОЗЯЙСТВА РЕСПУБЛИКИ УЗБЕКИСТАН

ГОСУДАРСТВЕННОЕ УЧРЕЖДЕНИЕ
ГОЛОВНОЙ ПРОЕКТНЫЙ ИНСТИТУТ

QISHLOQQURILISHLOYIHA

100128, Toshkent sh. A.Qodiriy, 7. Tel: (+99871) 241-64-82, e-mail: QQL.uz@exat.uz, QQL.uz@yandex.ru

Buyurtmachi: Bosh loyihachi "SIFAT KONTROLI" MCHJ

Shartnoma № 276953
03.08.2026

ISHCHI LOYIHA

Andijon viloyati Asaka tumani Chek MFY "Yangi O'zbekiston" massivi hududida
"Yoshlar uchun zamonaviy innovatsion usulda kutubxona va IT park" qurilishi

ALBOM

NOGIRONLIGI BO'LGAN SHAXSLARNING QULAY VA TO'SIQSIZ
HARAKATLANISHI UCHUN SHAROITLAR YARATISH BO'YICHA LOYIHA

Bosh direktor:



Loyihalar bosh muhandisi




I.S.Ahmedov


S.Xuseynov

Toshkent - 2026 y.

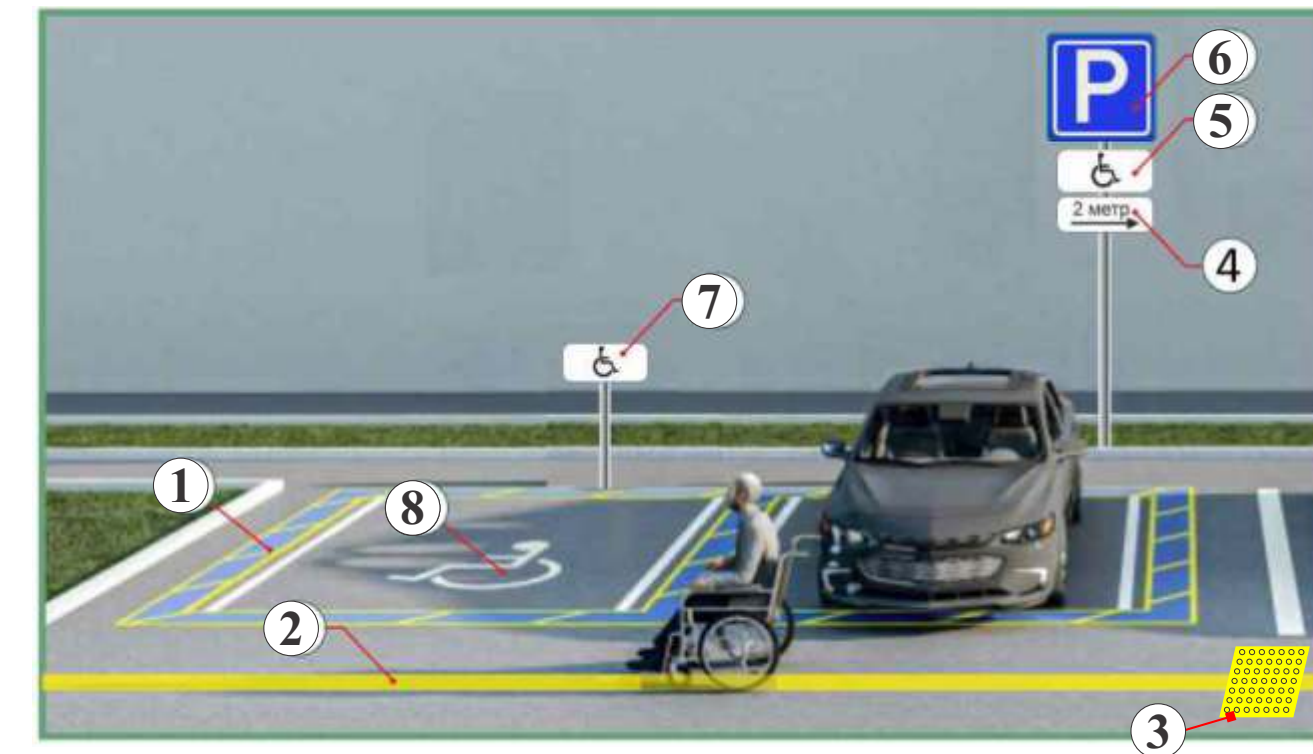
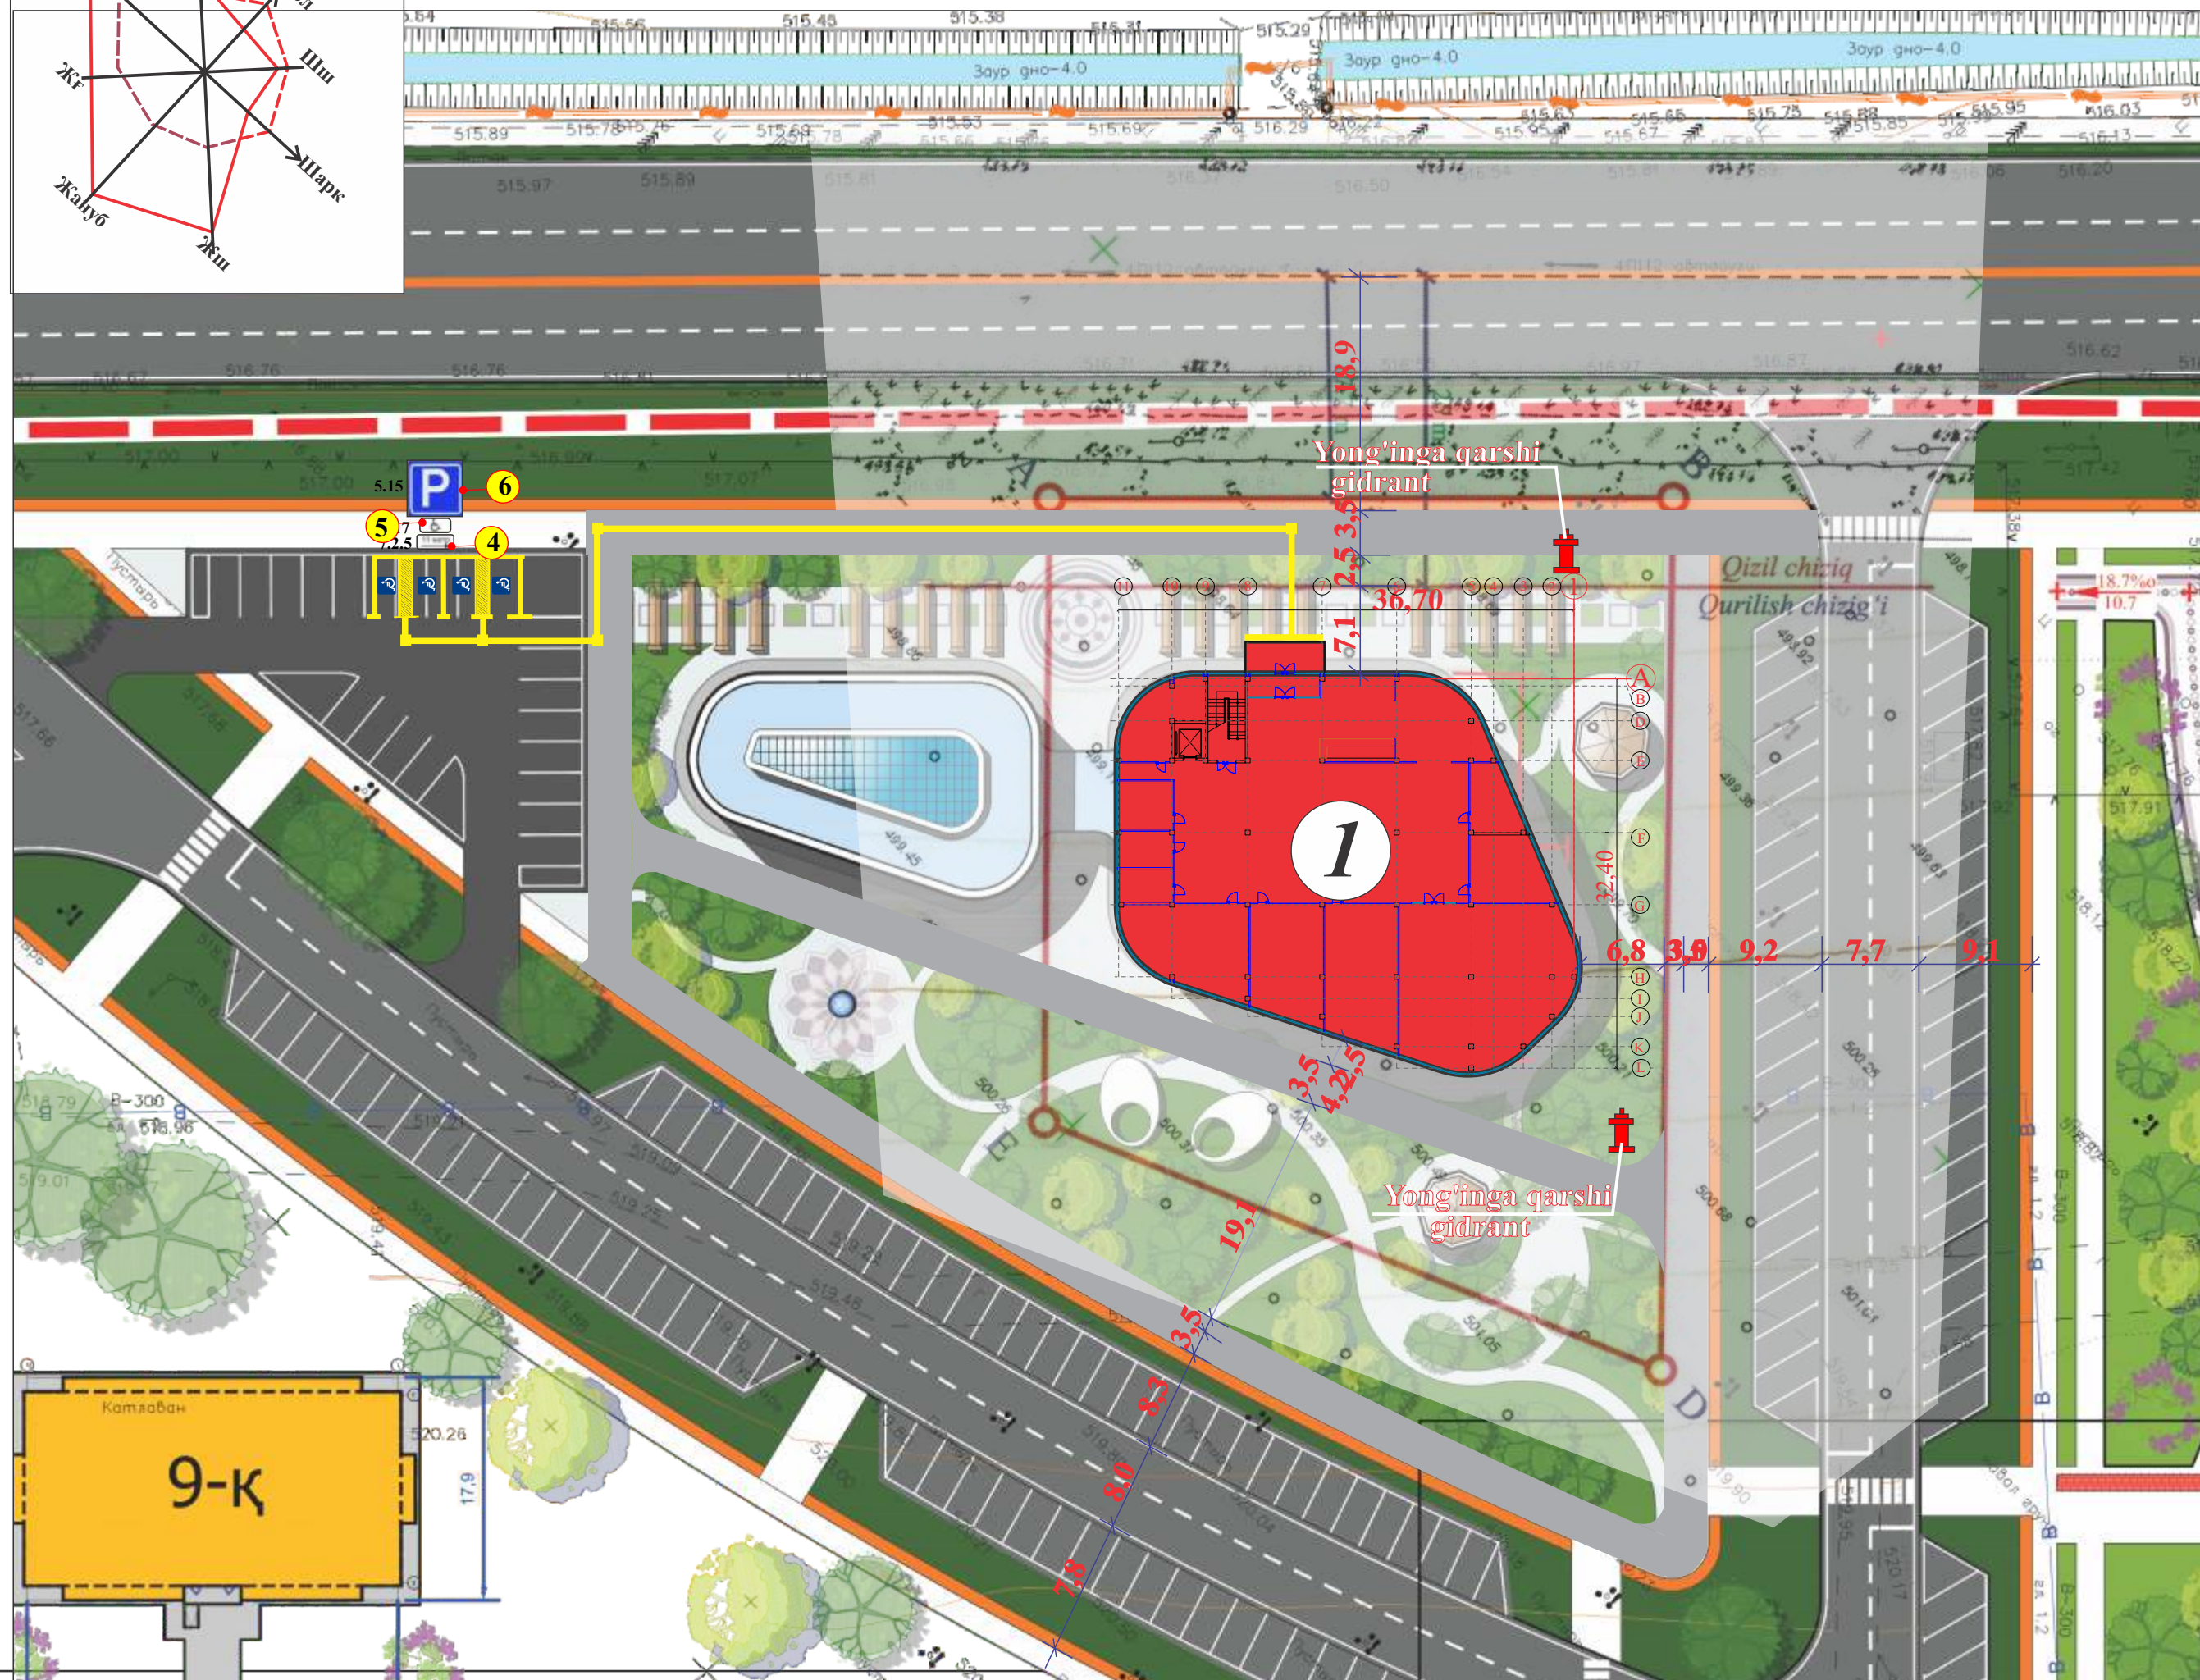


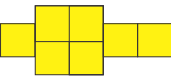1	Ногиронлиги бўлган шахслар учун махсус автотурагоҳни ажратиш учун трафаретлар	5m2- 4дона	
2	Ногиронлиги бўлган шахснинг ҳаракат йуналишини курсатувчи тактил коплама (йуналтирувчи)	0,3 x 86 = 28,5m2	
3	Ногиронлиги бўлган шахснинг ҳаракат йуналишини курсатувчи тактил коплама (огоҳлантирувчи)	0,09 x 20dona = 1,8m3	
4	7.2.5 “таъсир оралиғи” қўшимча ахборот белгиси	1 дона	
5	7.17 - “Ногиронлар” қўшимча ахборот белгиси	1 дона	
6	5.15 - “Ногиронлар учун тўхташ жойи” тўхташ белгиси	1 дона	
7	Чеклов устун	1 дона	
8	1.24 - ётиқ чизиклар	4 дона	

				shifr: NBSH Andijon viloyati Asaka tumani Chek MFY hududida “Yoshlar uchun zamonaviy innovatsion usulda kutubxona va IT park” qurilishi			
L.B.M	Parpiyev H						
Bajarda	Ismoilova M						
					Bosqich	Sahifa	Sahifadan
					I.L	I	
				Imkoniyati cheklangan shaxslar uchun avtoturargohlar	“Qishloqqurilishloyiha” DM Andijon filiali		

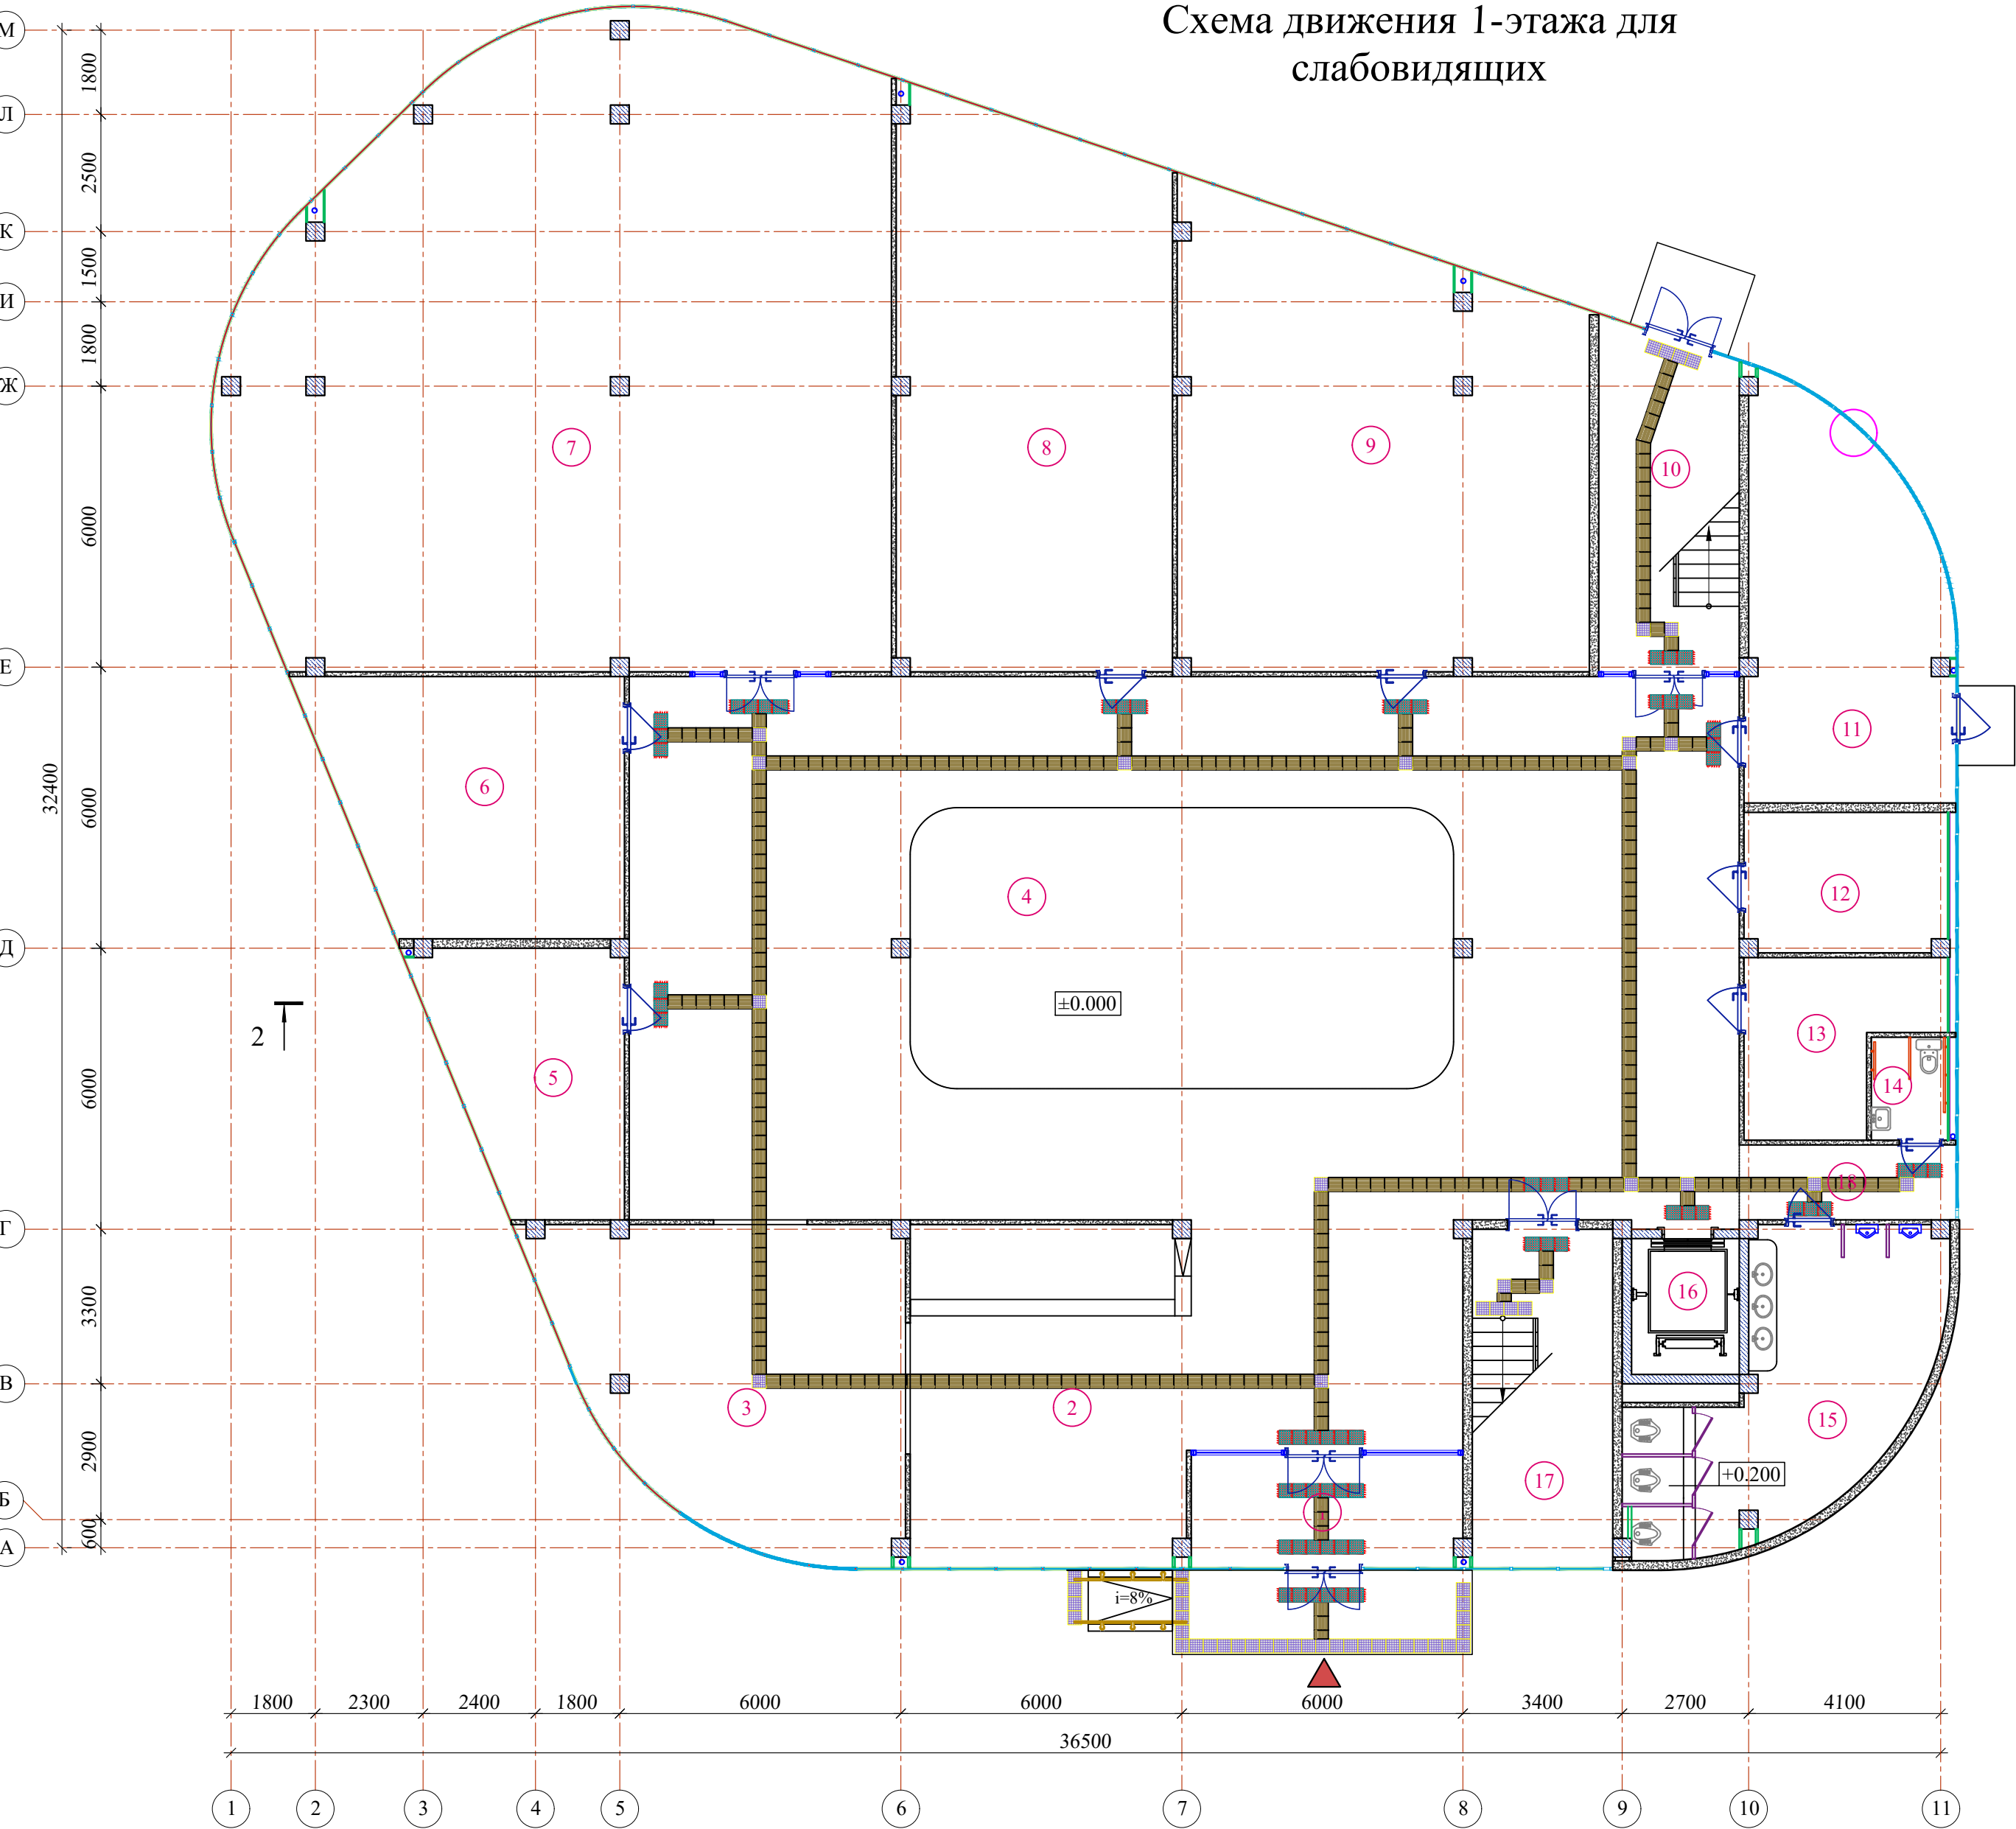


Экспликация помещений			9	Комната сотрудников	80.20
Номер пом.	Наименование	Площадь м²	10	Лестничная клетка	21.36
1	Тамбур	13.80	11	Узел ввода	34.17
2	Коридор	71.82	12	Электрощитовая	12.86
3	Комната ожидания	46.53	13	Техническое помещение	12.99
4	Вестибюль	274.92	14	Санузел для маломобильных групп	3.59
5	Серверная	20.68	15	Мужской санузел	30.82
6	Буфет	33.54	16	Лифт	2.72
7	Библиотека	176.91	17	Лестничная клетка	21.66
8	Комната сотрудников	68.47	18	Коридор	7.39

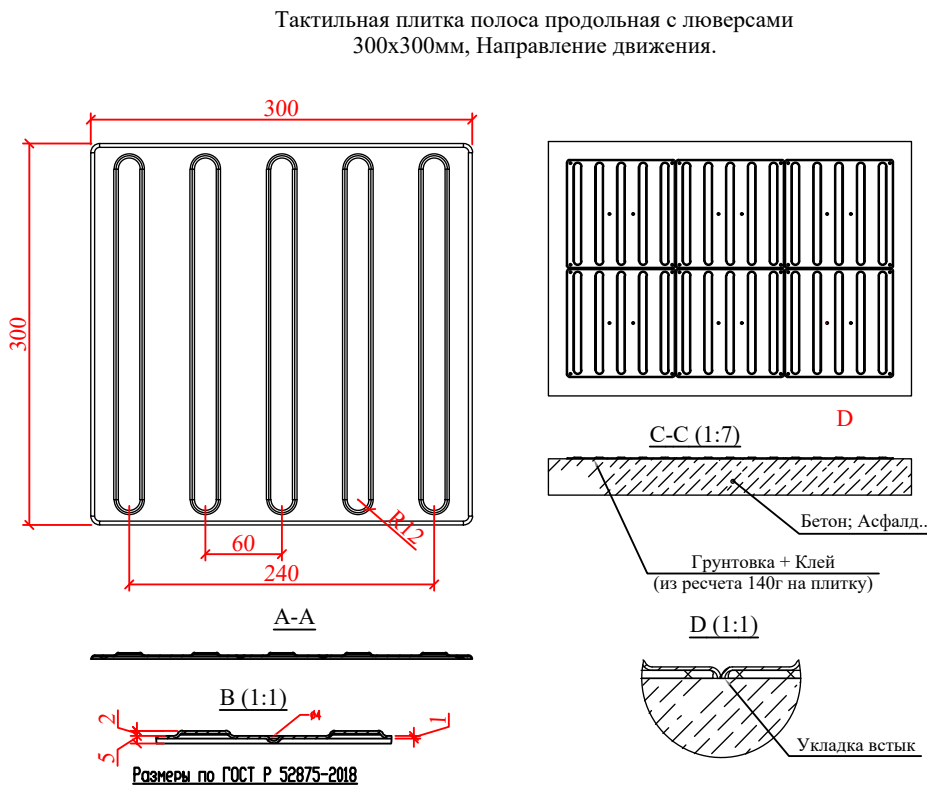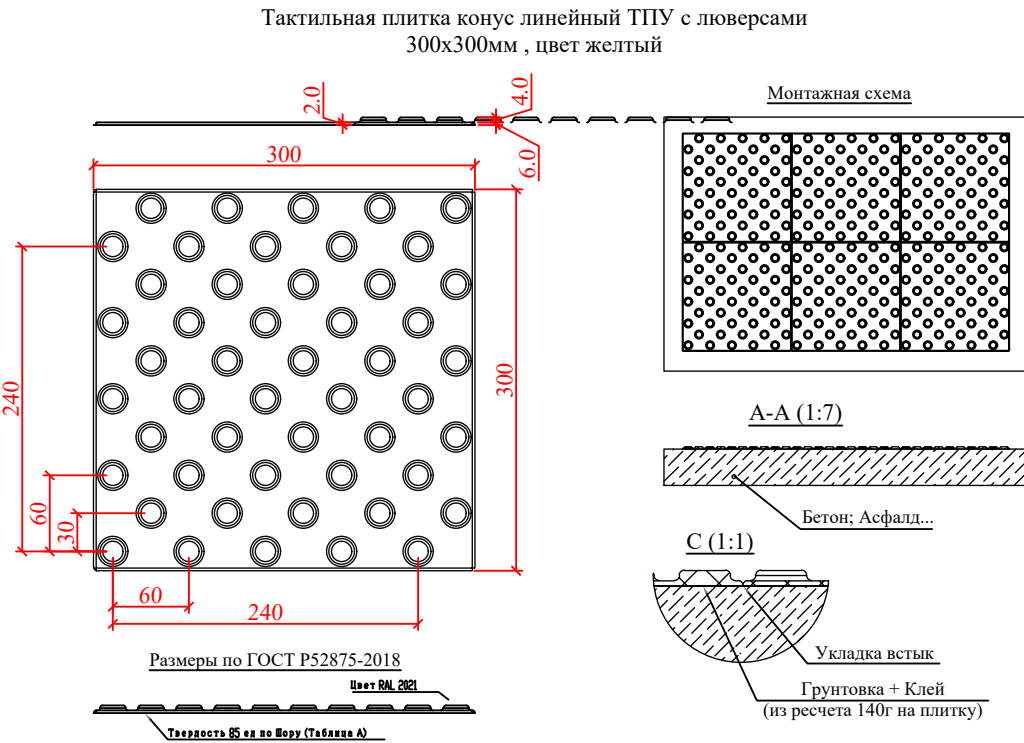


					Договор	АР				
					Andijon viloyati Asaka tumani Chek MFY hududida “Yoshlar uchun zamonaviy innovatsion usulda kutubxona va IT park” qurilishi					
Изм.	Коллич	Лист	Ндок.	Подпись	Дата	ИТ-park binosi	Стадия	Лист	Листов	
ГИП		Xusenov S					РП	2	5	
ГАП										
Разработал		Akbarov.A				Схема движения 1-этажа для слабовидящих	ГУ “QISHLOQ QURILISH LOYHNA” г. Tashkent 2026 г.			


Внутренние двери

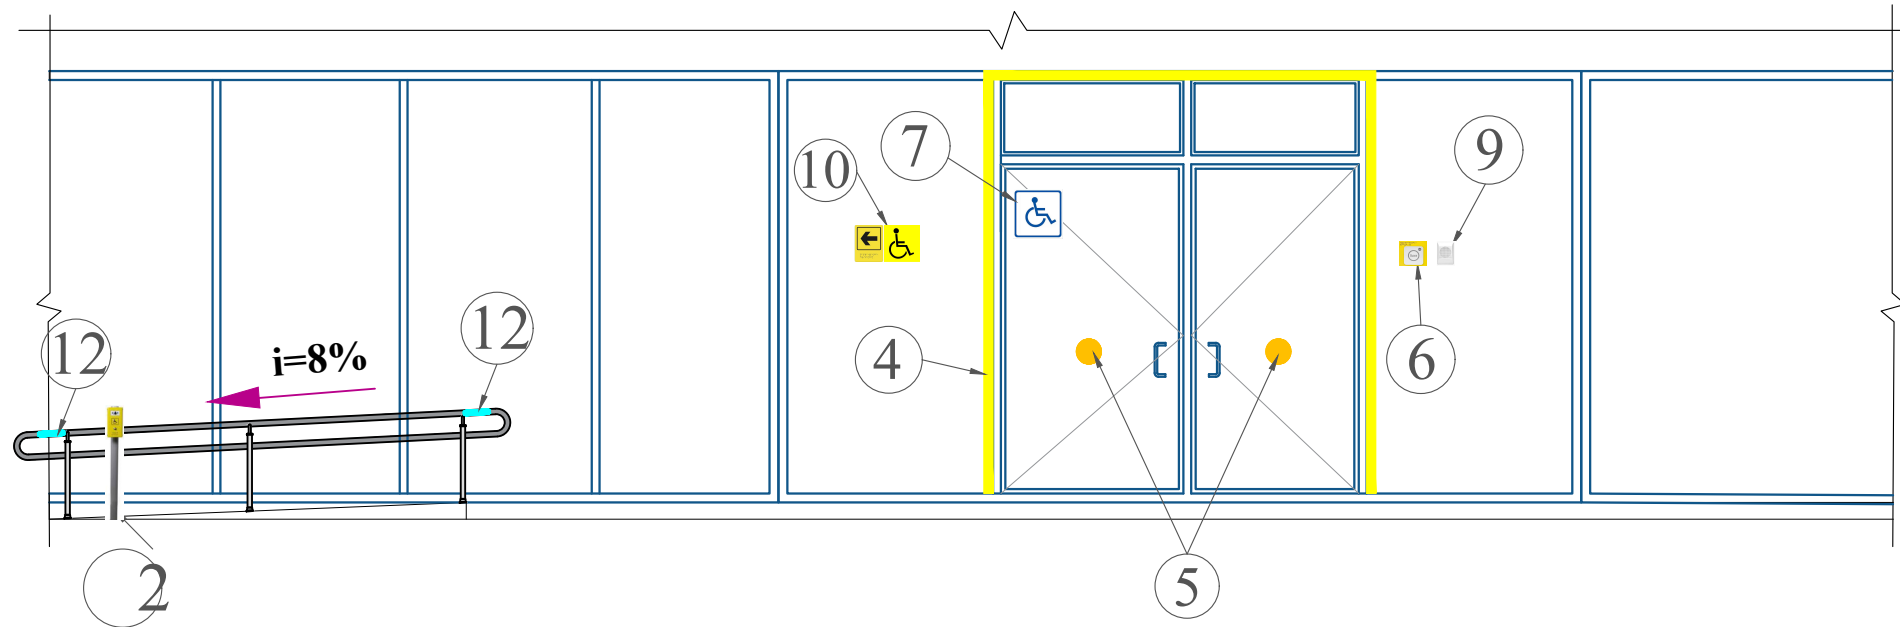


План лестницы

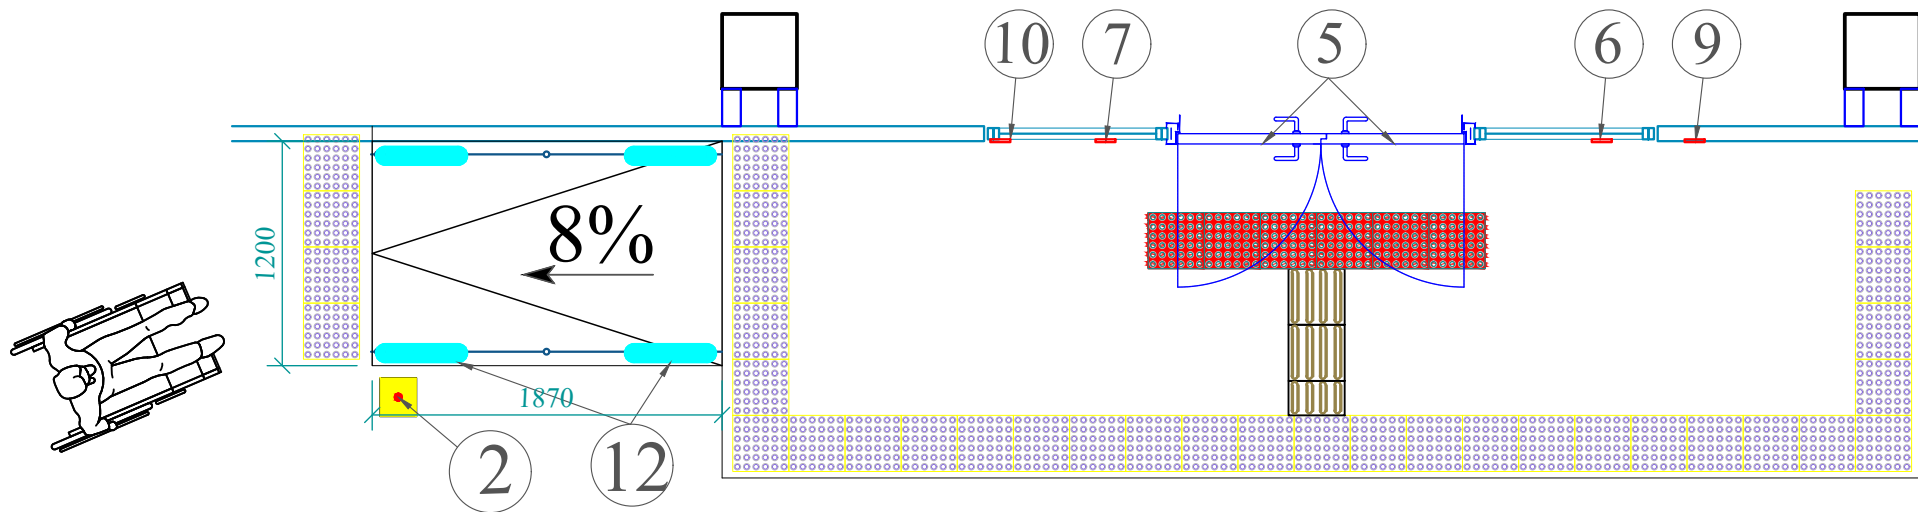

Внутренние двери

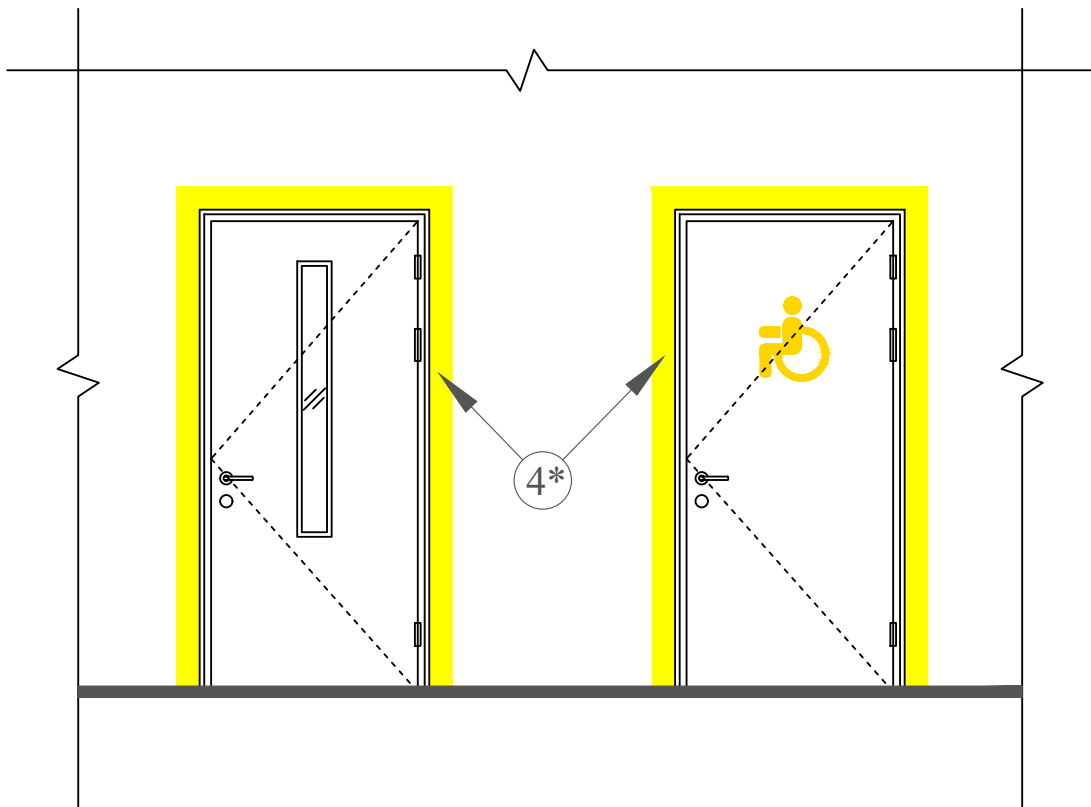


Стойки поручней пандусов СТ-1

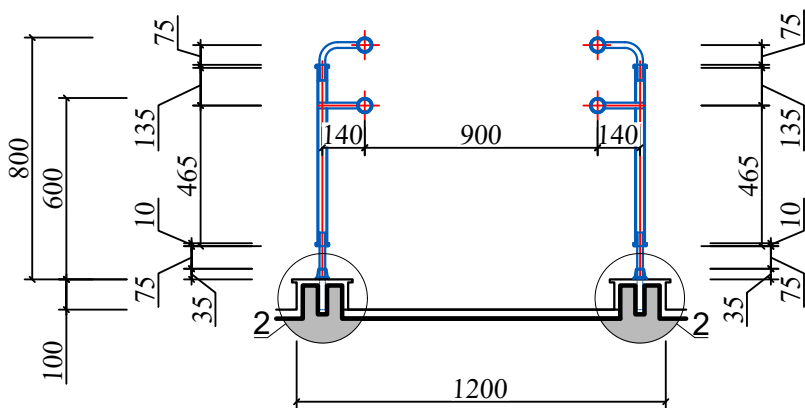

№ п/п.	Наименование	шт.	Смотреть
1	Тактильная информация шрифтом Брайля на ручках для слабовидящих	4	
2	Кнопка аварийного вызова персонала при подъеме на пандус	1	
3	Электронная контрастная таблица для людей с нарушениями зрения	2	
4	Контрастная лента вокруг наружных дверей для слабовидящих имеет ширину 100 мм.	20.4 п.м.	
4*	Контрастная лента вокруг внутренних дверей для слабовидящих имеет ширину 100 мм.	238.0п.м.	
5	Контрастная надпись на входной двери для людей с нарушениями зрения	6	
6	Кнопка вызова тревоги в зоне входа	2	
7	Дорожный знак для людей с ограниченными возможностями	2	
8	Тактильная информационная доска со шрифтом Брайля для слабовидящих	2	
9	Голосовой информатор для людей с нарушениями зрения	2	
10	Специальный знак, указывающий направление движения в случае пожара.	20	
11	Профиль алюминиевый накладной угол-порог против скольжения	27.0 п.м	
12	Тактильные наклейки для поручней	8	

Ограждения на пандус (1 шт.)


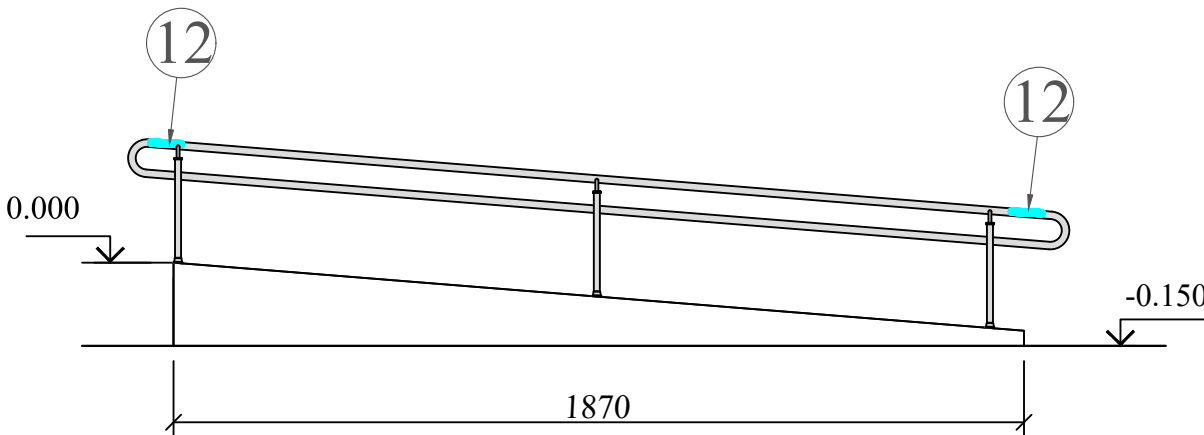


						Договор	АР				
						Andijon viloyati Asaka tumani Chek MFY hududida “Yoshlar uchun zamonaviy innovatsion usulda kutubxona va IT park” qurilishi					
Изм.	Колич.	Лист	Ндок.	Подпись	Дата	IT-park binosi		Стадия	Лист	Листов	
ГИП	Xusenov S				РП			4	5		
ГАП											
Разработал	Akbarov.A					Materiallar sarfi,chiqish zinasi, kirish eshigi		ГУ “QISHLOQ QURILISH LOYIHA” г. Ташкент 2026 г.			
											

Список специального оборудования для туалета

№	Наименование	Смотреть	шт.
1	Складной поручень для туалета		4
2	Звуковой информатор		2
3	Кнопка вызова		2
4	Крючок для костыля		2
5	Указатель направления движения во время эвакуации		2
6	Настенный поручень		2
7	Сенсорный смеситель		2
8	Специальное зеркало для людей с ограниченными возможностями		2
9	Поручень для раковины		2
10	Осязательная табличка "Туалет для инвалидов"		2

Фрагмент-1

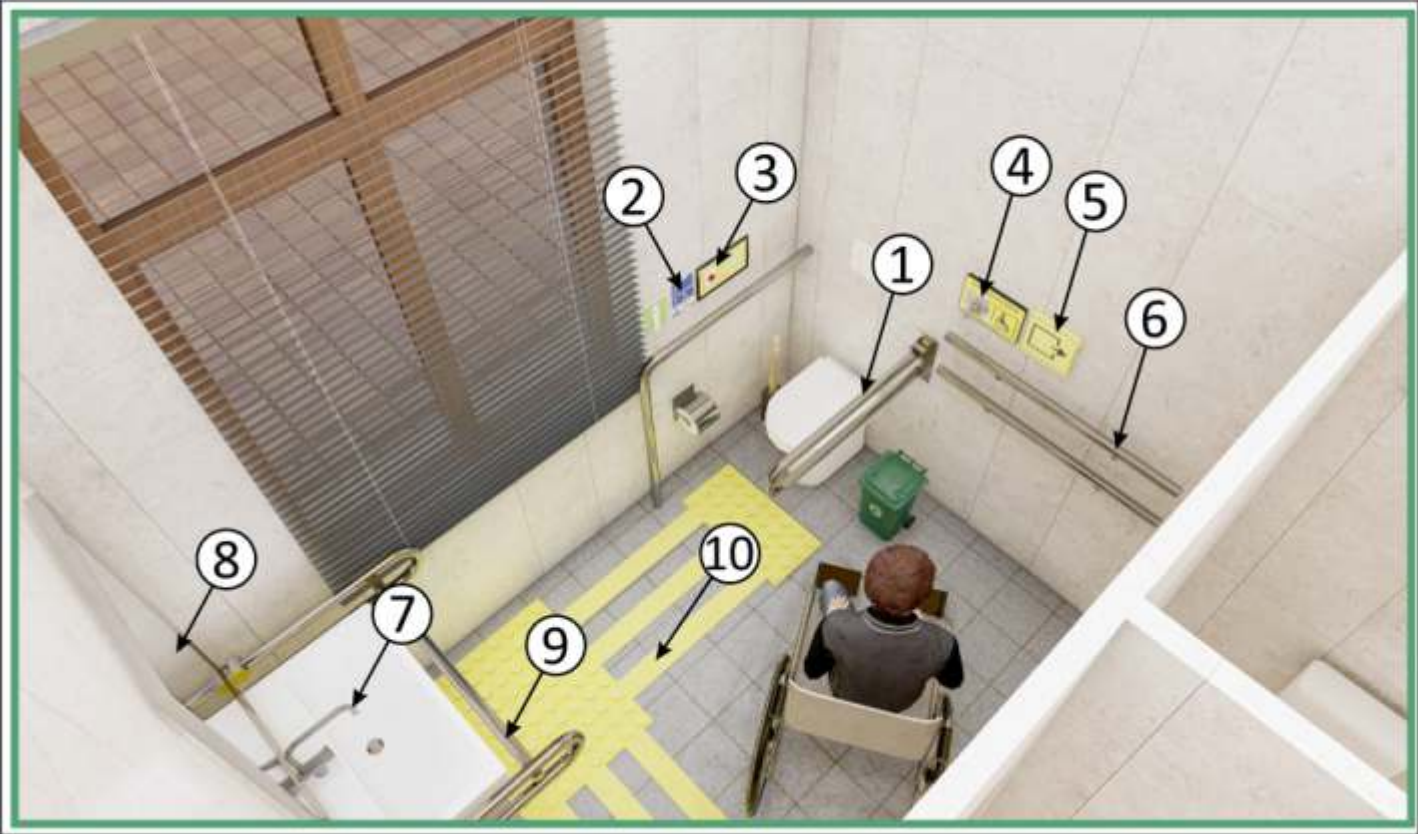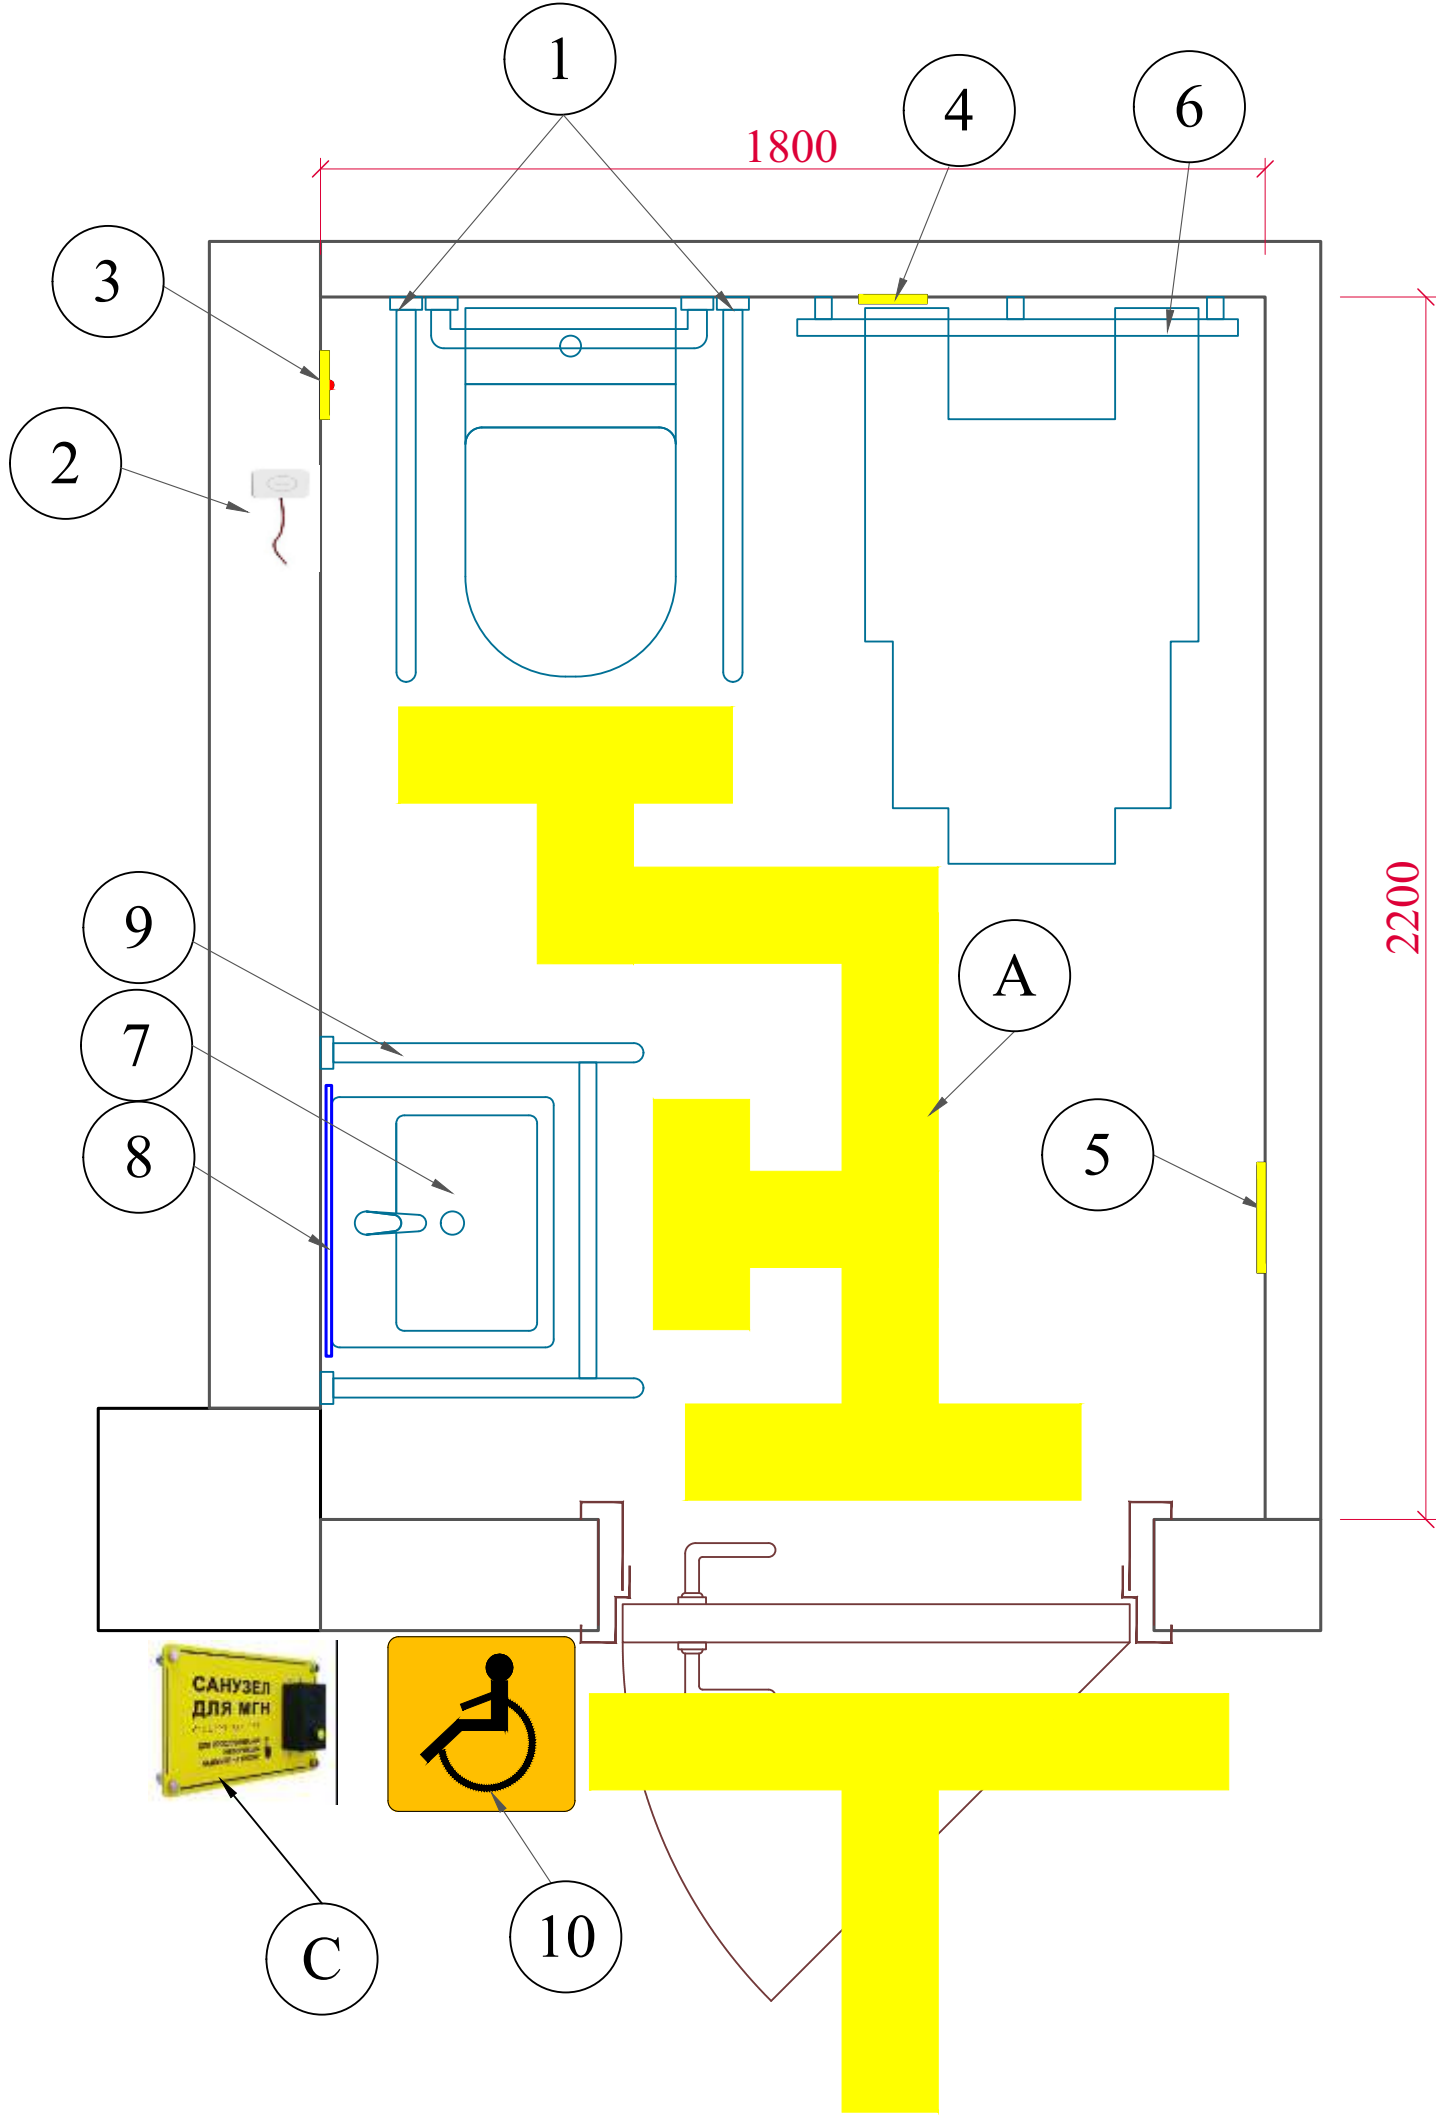

						Договор	AP					
						Andijon viloyati Asaka tumani Chek MFY hududida “Yoshlar uchun zamonaviy innovatsion usulda kutubxona va IT park" qurilishi						
Изм.	Колич.	Лист	Ндок.	Подпись	Дата	IT-park binosi			Стадия	Лист	Листов	
ГИП		Xusenov S							РП	5	5	
ГАП						Materiallar sarfi, 2-bo'lak			ГУ "QISHLOQ QURILISH LOYIHA" г. Ташкент 2026 г.			
Разработал		Akbarov.A										
												