Asosiy to'plamning ishchi rasmlari ro'yhati

Sahifa	Nomlanishi	Eslatma
SK-1	Umumiy ma'lumot	
SK-2	Umumiy tushuntirish xati	
SK-3	S1,T3,T4-K1 tizimi rejasi. 1-qavat.	
SK-4	S1,T3,T4-K1 tizimi rejasi. 2-qavat.	
SK-5	S1,T3,T4-K1 tizimi rejasi. 3-qavat.	
SK-6	Suv-issiq suv tizimi chordoq rejasi.	
SK-7	Suv-issiq suv tizimi fazoviy chizmasi.	
SK-8	Oqava suv tizimi fazoviy chizmasi.	
SK-9	S2 tizimi fazoviy chizmasi.	
SK-10		

Tavsiya qilingan va ilova qilngan hujjatlar ro'yxati

Belgilanishi	Nomlanishi	Eslatma
Q.M.Q. 2.04.01-98	Ichki suv ta'minoti va oqava suv.	
Q.M.Q. 3.05.01-97	Ichki sanitar-texnik tizimlar.	
G.O.S.T. 21.601-79	Suv ta'minoti-oqava suv. Ishchi loyihalar.	
Q.M.Q. 2.01.03-96	Seysmik hududlar qurilishi.	
Q.M.Q. 2.08.02-96	Jamoat bino-inshoatlari.	
	Taklif qilingan hujjatlar	
S-K M.T.	Mahsulotlar tasnifi	

Ushbu loyiha amaldagi tartibda ishlab chiqarilgan umumiy me'yor va qoidalar tadbirlarni hamda ish paytida yong'in havfsizligini ta'minlashni nazarda tutadi

L. B. M. Saydahmedov

shifr:			S-K
Andijon viloyati Asaka tumani Zankan MFY hududidagi 11-son maktabni rekonstruksiya qilish			
L.B.M Saydahmedov / Bajar. Hakimov A	Mavjud o'quv binosi	Bosqich I.L	Sahifa 1 / Sahifadan 6
	Umumiy ma'lumot	«NORMA QURILISH CONSALTING» MCHJ	

Suv ta'minoti va oqava suv tizimlarining asosiy ko'rsatkichlari

Tizim nomi	Kerakli bosim	Hisoblangan harajatlar				O'rnatilgan elektrodvigatel quvvati	Eslatma
		M^3/sut (7^{00}-18^{00})	M^3/s	L/s	Yong'in holatida		
Uy ho'jaligi ichimlik							
suvi S1	18м	3,37	1,04	0.42	2,5		
Issiq suv		1,28	0,39	0.012			
Maishiy oqav.suv.							
K1		3,37	1,5	1.5			

Shartli belgilar

Tizim nomi	Belgilar
Ho'lalik ichimlik suvi	S1
Issiq suv quvurlari(elektr suv isitgichdan)	T3
Issiq suv quvurlari(quyuosh suv isitgichdan)	T4
Yong'inga qarshi suv quvurlari	S2
Ho'jalik oqava suv quvurlari	K1

Umumiy ko'rsatmalar.

Mazkur ishchi loyiha tegishli me'yoriy hujjat talablarini hisobga olgan holda arxitektura, qurilish va texnologik qismlarga muvofiq ishlab chiqilgan.

Dastlabki ma'lumotlar.

1.Zilzilabardoshlik - 9 ball
2.Cho'kmaydigan tuproq -m. gacha
3.Yer osti suvlari - m
4.Bino qurilish hajmi- м3

Sovuq suv ta'minoti.

Sovuq suv ta'minoti uy xo'jaliklari tarmog'idan qabul qilinadi. Yozuvlar soni bitta. Suv ta'minoti tarmog'ining oxiri yopilgan holda qabul qilinadi. Quvurlar tarmog'i qavatlardagi pol bo'ylab yotqiziladi. Suv tarmog'ida Ф32-20 mmlik politilen quvurlardan foydalaniladi .

Issiq suv ta'minoti.

Issiq suv "Royal" rusmli elektrsuvisitgichlardan hamda shu rusmdagi quyosh suvisitgichlardan(kollektorli) olinadi. Quyosh suvisitgichlarga suv ta'minoti va boshqa suv stoyaklariga suv ta'minoti asosiy suv stoyagi orqali amalga oshiriladi. Qish mavsumida quyosh kollektorlari issiq suv ta'minotiga yetarli issiq suvni ta'minlay olmagan taqdirda zaxira sifatida elektr suvisitgichlardan foydalaniladi. Issiq suv kerakli joylarda barqaror taminlanishi uchun sirkulyatsiya nasosi orqali amalga oshiriladi.
Tarmoqlar F25-20 mm polipropilen quvurlar orqali tayyorlanadi.
Issiq suv ta'minotida mahsus issiq suv tarmog'i uchun ishlab chiqilgan quvurlardan foydalaniladi.

Oqava suv.

Binoda maishiy oqava suv tizimi loyihalashtirilgan. Quvur tarmoqlari Ф110-50mm plastik bosimli quvurlardan tayyorlanadi. Oqava suv 1-qavatda pol ostidan ochiq tarzda yotqizilgan, yuqori qavatlarda pol ostida yashiringan. Bino ichidagi oqava suv oqava suv to'planadigan mahsus handaqqa tashlanadi.

Yong'inga qarshi suv ta'minoti.

Yong'inga qarshi suv ta'minoti tarmoqlari alohida, boshqa tarmoqlardan ajratilgan holda tayyorlanadi. Yong'inga qarshi suv tizimi quvurlari faqat po'lat quvurlardir. Bino ichki qismidagi yong'inga qarshi suv tizimi quvurlari pol ostida yashirilgan holatda bo'lib, korroziyaga qarshi moyli astar bo'yoq hamda qizil rangli moyli bo'yoq bilan ikki marta bo'yalishi shart. Qavatlardagi yong'in kranlari 1m 35 sm balandlikda joylashtirilishi lozim.

Eslatma.

Ichki suv ta'minoti va oqava suv tizimlarini o'rnatish paytida dalolatnomalarni rasmiylashtirish kerak, yashirin ishlarni QMQ 3.05.01-97 ga qat'iy muvofiq ravishda o'rganish.
"Ichki sanitariya tizimlari".

shifr:			S-K
Andijon viloyati Asaka tumani Zankan MFY hududidagi 11-son maktabni rekonstruksiya qilish			
L.B.M Saydahmedov / Bajar. Hakimov A	Mavjud o'quv binosi	Bosqich I.L	Sahifa 2 / Sahifadan 6
	Umumiy tushuntirish xati	«NORMA QURILISH CONSALTING» MCHJ	

Suv-oqava suv tizimi rejasi. 1-qavat.

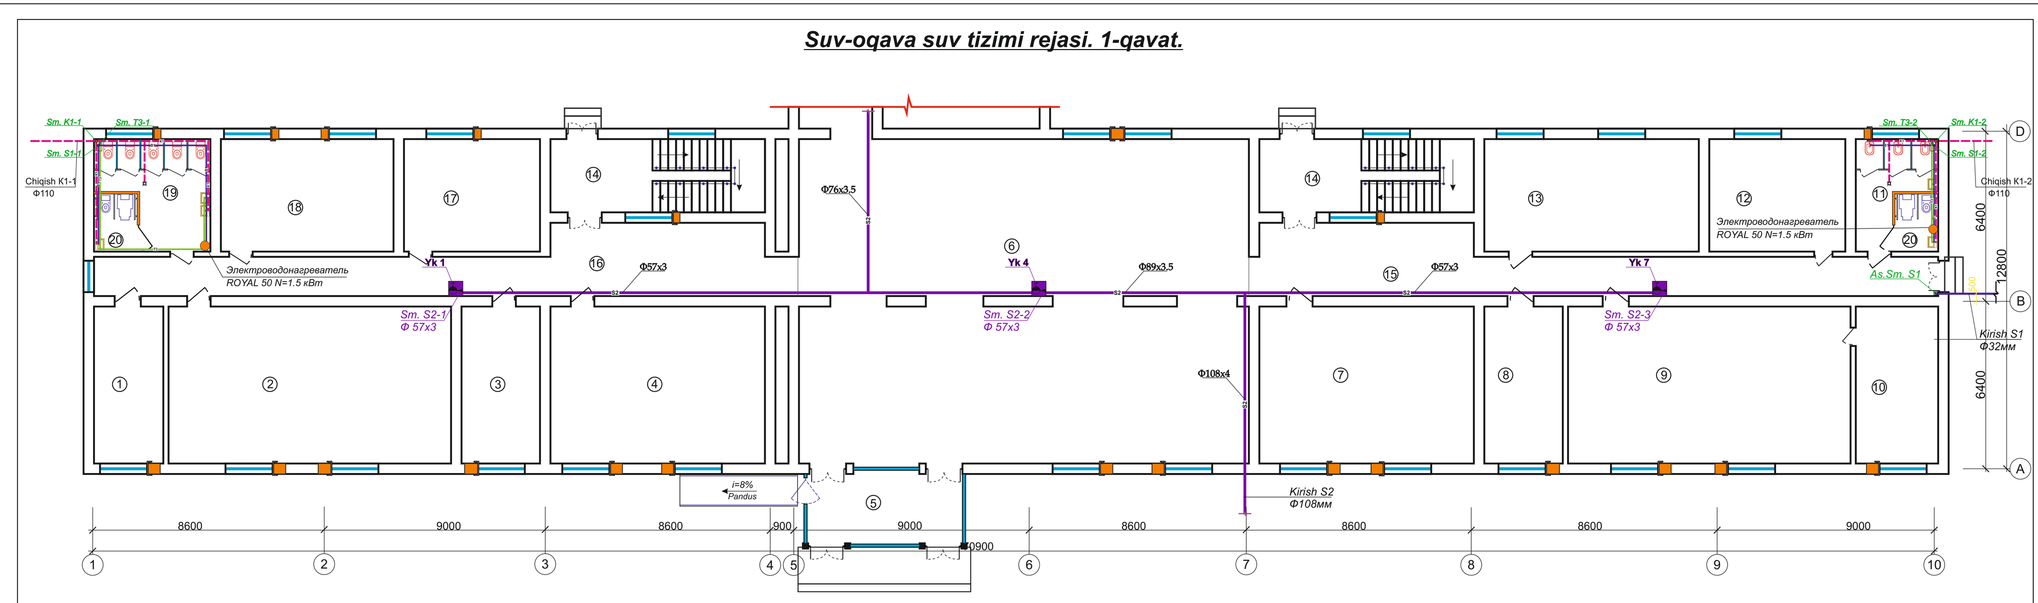

№ п/п	Nomlanishi	Maydon $м^2$	№ п/п	Nomlanishi	Maydon $м^2$	№ п/п	Nomlanishi	Maydon $м^2$	№ п/п	Nomlanishi	Maydon $м^2$
1	Tex xodimlar xonasi	16,0	7	O'quv xona	49,0	13	Texnologiya xona	35,25	19	Xojathona qiz bolalar	12,92
2	O'quv xona	65,0	8	O'qituvchilar xonasi	18,0	14	Zinapoya	22,96x2	20	NBSh xojatxona	3,56x2
3	Direktor xona	18,0	9	Biologiya xona	65,0	15	Yo'lak	50,18		Jami	758,29
4	O'quv xona	49,0	10	Labaratoriya xona	18,0	16	Yo'lak	51,08			
5	Tambur	16,0	11	Xojathona o'g'il bolalar	9,52	17	O'quv xona	22,35			
6	Vestiybul	210,14	12	Rus tili xona	22,35	18	Kutubxona	28,4			

Suv-oqava suv tizimi rejasi. 2-qavat.

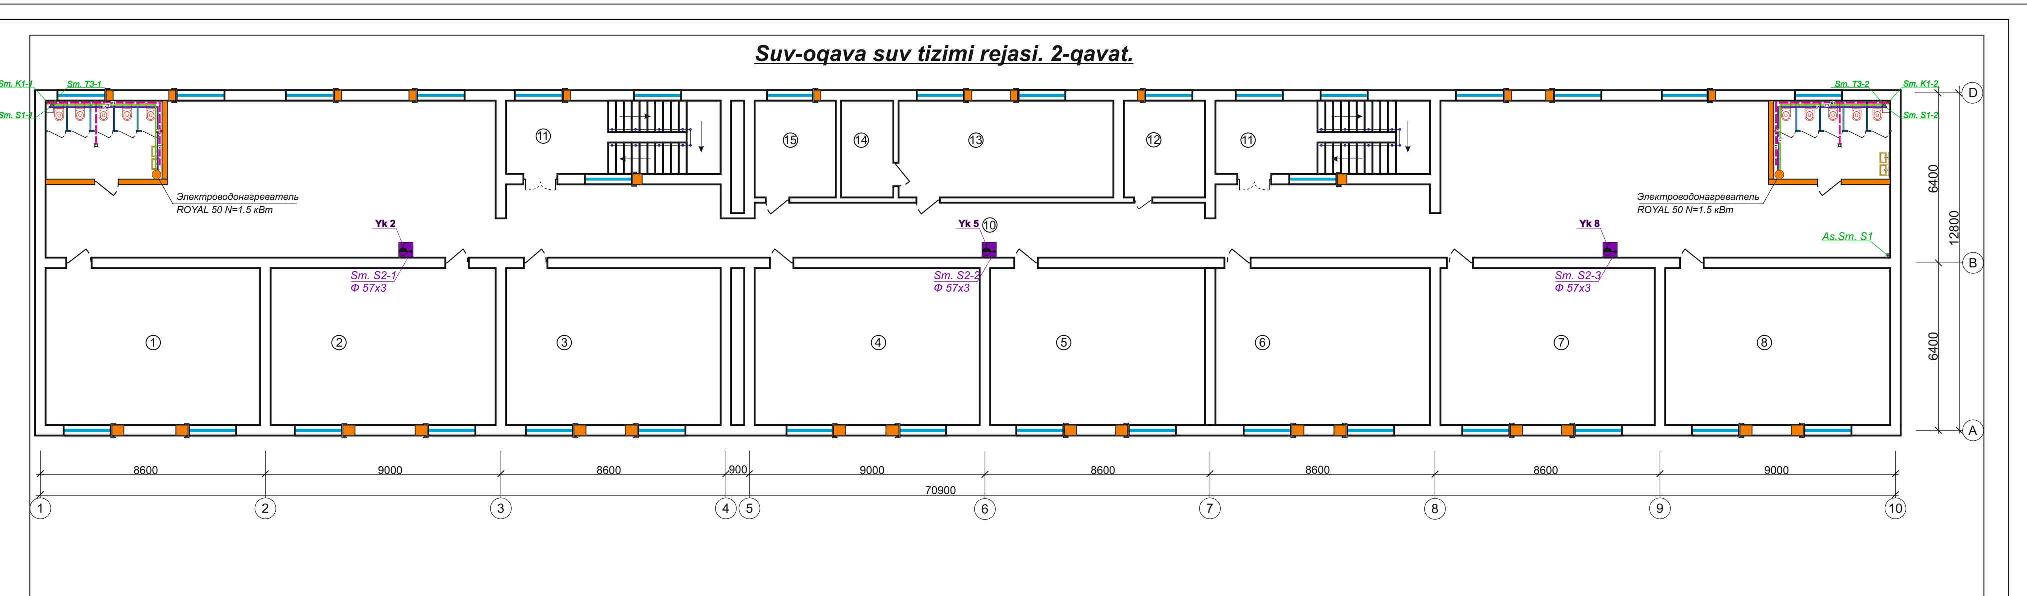

№ п/п	Nomlanishi	Maydon $м^2$	№ п/п	Nomlanishi	Maydon $м^2$	№ п/п	Nomlanishi	Maydon $м^2$
1	Boshlang'ich xona	49,2	6	Boshlang'ich xona	49,2	11	Zinapoya	22,96x2
2	O'quv xona	51,6	7	Ingilis tili xona	49,2	12	Yordamchi xona	11,47
3	Ona tili xona	49,2	8	Matematika xona	51,6	13	O'quv xona	30,34
4	Adabiyotxona	51,6	9	Boshlang'ich xona	30,4	14	Yordamchi xona	7,4
5	O'quv xona	49,2	10	Yo'lak	231,34	15	Qurol anjomlar saqlash xonasi	11,47
						16	Xojatxona	13,35x2
							Jami	777,84

Suv-oqava suv tizimi rejasi. 3-qavat.

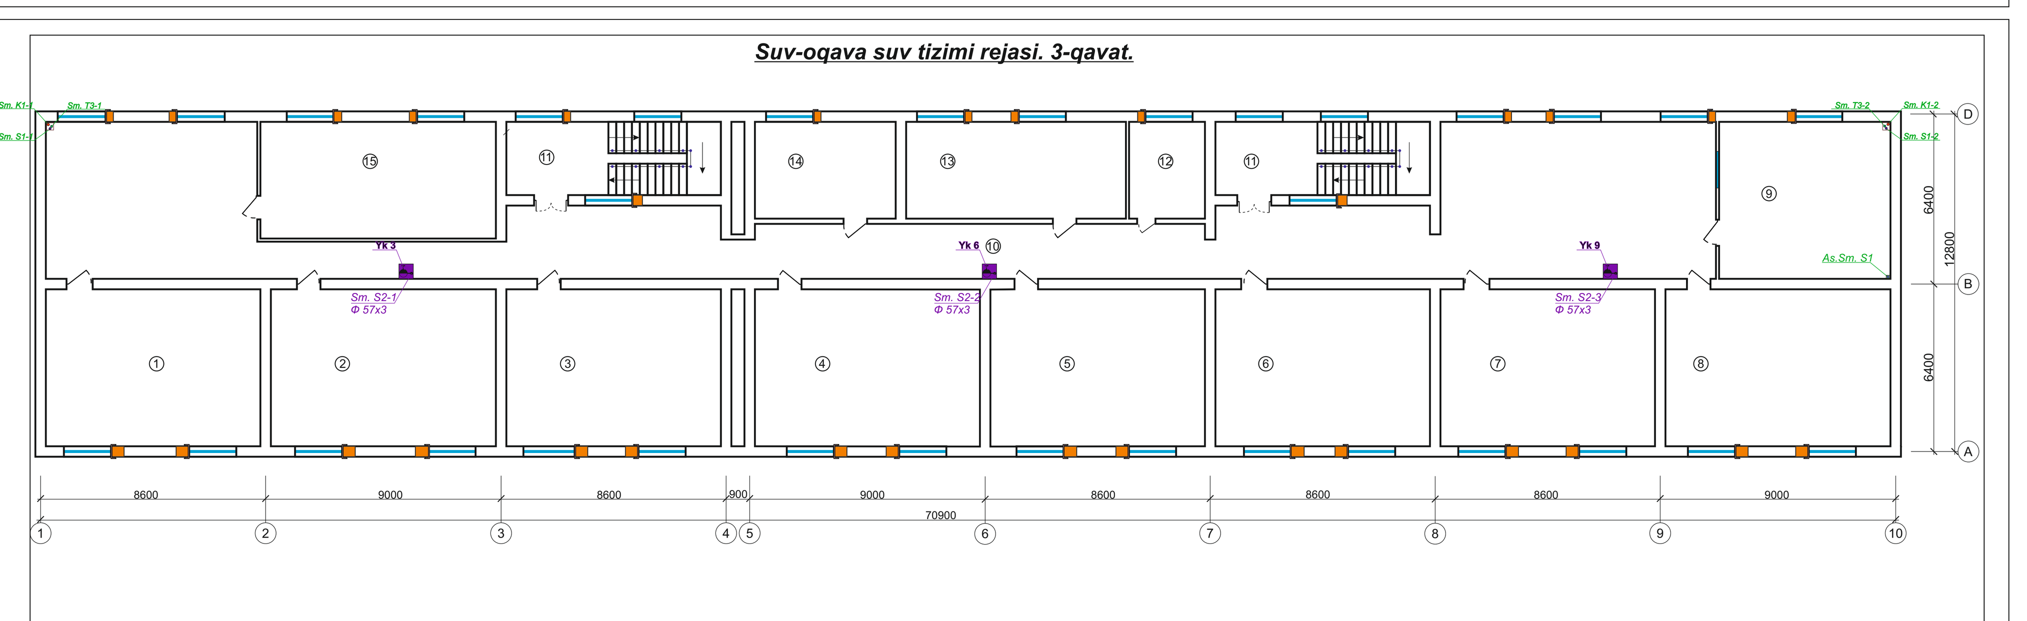

№ п/п	Nomlanishi	Maydon $м^2$	№ п/п	Nomlanishi	Maydon $м^2$	№ п/п	Nomlanishi	Maydon $м^2$
1	Tarix xona	49,2	6	Informatika xona	49,2	11	Zinapoya	22,96x2
2	Chyot xona	51,6	7	Rus tili xona	49,2	12	Yordamchi xona	11,0
3	Ingilis tili xona	49,2	8	Informatika xona	51,6	13	O'quv xona	31,08
4	Geografiya xona	54,0	9	Informatika xona	39,0	14	O'quv xona	20,0
5	Algebra xona	48,0	10	Yo'lak	209,5	15	O'quv xona	40,5
							Jami	799,0

Suv-oqava suv tizimi chordoq rejasi.

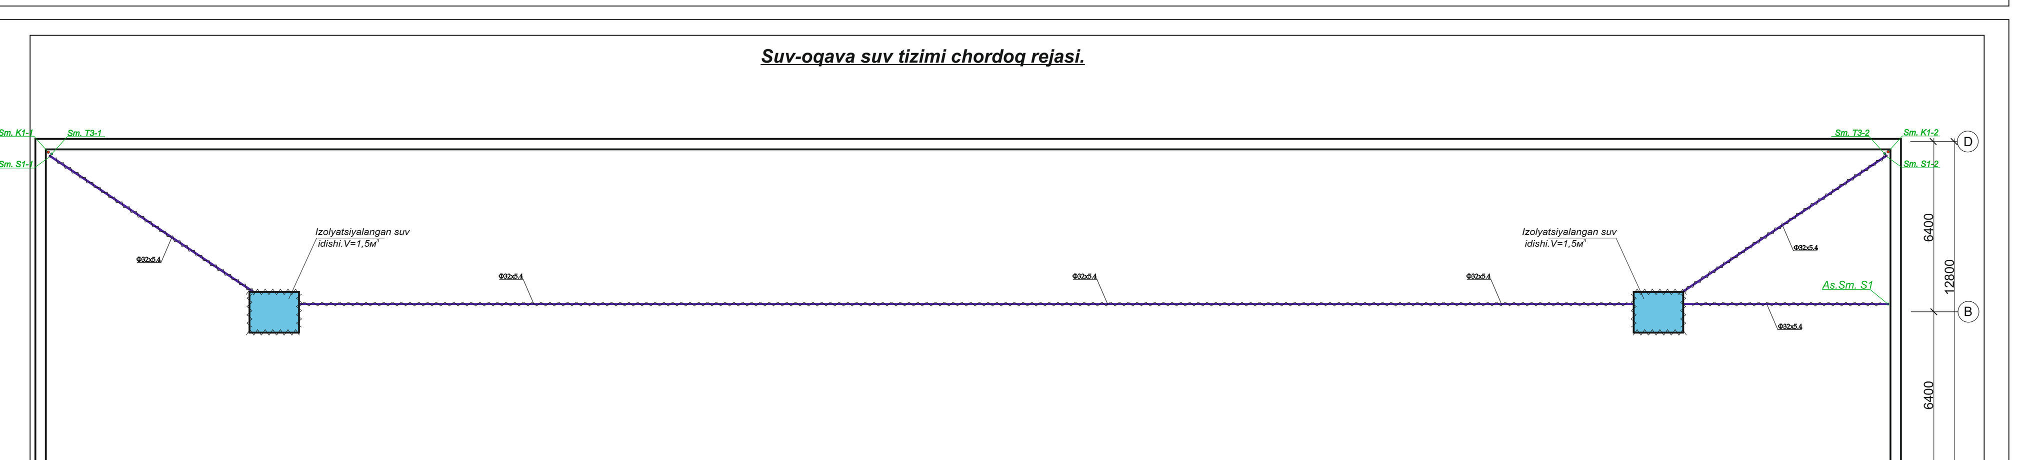

Позиция	Наименование и техническая характеристика оборудования и материалов, завод-изготовитель (для импортного оборудования, страна, фирма)	Тип, марка оборудования обозначение документа и номер опросного листа	Единица измерения: Наименование	Код	Код завода изготовителя	Код оборудования материала	Цена единица оборудования	Количество	Масса единицы оборудования
1	2	3	4	5	6	7	8	9	10
	II - Материалы и оборудования								
	В1(холодный вода)								
1	Трубы полипропиленовая Ф20x3,4мм(dвн=15мм)		пм					43,0	
2	Трубы полипропиленовые Ф25x4,2мм(dвн=20мм)		пм					131,0	
3	Трубы полипропиленовые Ф32x5,4мм(dвн=25мм)		пм					24,0	
4	Отвод(90°) полипропиленовые Ф20мм		шт					13,0	
5	Отвод(90°) полипропиленовые Ф25мм		шт					23,0	
6	Отвод(90°) полипропиленовые Ф32мм		шт					10,0	
7	Вентиль полипропиленовые Ф20мм		шт					12,0	
8	Вентиль полипропиленовые Ф25мм		шт					10,0	
9	Вентиль полипропиленовые Ф32мм		шт					3,0	
10	Клипса Ф20мм		шт					34,0	
11	Клипса Ф25мм		шт					82,0	
12	Клипса Ф32мм		шт					58,0	
13	Муфта Ф20мм		шт					8,0	
14	Муфта Ф25мм		шт					20,0	
15	Муфта Ф32мм		шт					9,0	
16	Тройник ППР Ф20x20x20мм		шт					14,0	
17	Тройник ППР Ф25x20x25мм		шт					11,0	
18	Тройник ППР Ф32x20x32мм		шт					5,0	
19	Тройник ППР Ф25x25x25мм		шт					10,0	
20	Тройник ППР Ф32x25x32мм		шт					7,0	

shifr:			S-K
Andijon viloyati Asaka tumani Zankan MFY hududidagi 11-son maktabni rekonstruksiya qilish			
L.B.M Saydahmedov / Bajar. Hakimov A	Mavjud o'quv binosi	Bosqich I.L	Sahifa 1 / Sahifadan 6
	Mahsulotlar tasnifi	«NORMA QURILISH CONSALTING» MCHJ	

Позиция	Наименование и техническая характеристика оборудования и материалов, завод-изготовитель (для импортного оборудования, страна, фирма)	Тип, марка оборудования обозначение документа и номер опросного листа	Наименование	Код	Код завода изготовителя	Код оборудования материала	Цена единица оборудования	Количество	Масса единицы оборудования
1	2	3	4	5	6	7	8	9	10
21	Гильза из металл труб Ф45. L=500		шт					2,0	
22	Гильза из металл труб Ф57. L=500		шт					2,0	
23	Изоляция труб трубками armoflex б=19мм Dy 25		М					20,0	
24	Изоляция труб трубками armoflex б=19мм Dy 32		М					20,0	
25	Изоляция труб сборными стеклопластиковыми конструкциями		$М^3$					0,15	
26	Насос. Shimge CPm 170		шт					1,0	
27	Бак пластиковая. V=1.5m^3		шт					1,0	
28	Деревянное основание для бака холодной воды. 1000x200x100		$М^3$					0,06	
29	Поддон стальная для бака. 1500x1500		шт					1,0	
30	Труб из нержавеющая сталь. Ф40		пм					6,0	
31	Отвод из нержавеющая сталь 90/45°. Ф40		шт					2,0/2,0	
32	Хомут трубный с болтом и резиновой прокладкой. Дн Ф40-3/4		шт					10,0	
33	Обратный клапан Ф32		шт					1,0	
34	Сетчатый фильтр Ф32		шт					1,0	
35	Поплавковый клапан для емкоста		шт					1,0	

Позиция	Наименование и техническая характеристика оборудования и материалов, завод-изготовитель (для импортного оборудования, страна, фирма)	Тип, марка оборудования обозначение документа и номер опросного листа	Наименование	Код	Код завода изготовителя	Код оборудования материала	Цена единица оборудования	Количество	Масса единицы оборудования
1	2	3	4	5	6	7	8	9	10
	Т3(горячий вода)								
1	Трубы полипропиленовая Ф20x3,4мм(dвн=15мм)		пм					45,0	
2	Трубы полипропиленовые Ф25x4,2мм(dвн=20мм)		пм					84,0	
3	Электроводонагреватель ROYAL 100 N=2 кВт		шт					2,0	
4	Трехходовой терморегулятор для води Ф25		шт					1,0	
	Т4(горячий вода с солнечными коллекторами)								
1	Polipropilen quvurlar Ф20x3,4мм(dвн=15мм)		pm					20,0	
2	Polipropilen quvurlar Ф25x4,2мм(dвн=20мм)		pm					30,0	
3	To'r filtr.Ф25		dona					2,0	
4	Quvurlar izolyatsiyasi quvur shaklidagi armoflex б=19мм Dy 25		M					24,0	
5	Quyosh kollektorli gorizontal suvisitgich. ROYAL HWH-35 100		jamlanma					1,0	
6	Berkitish jo'mragi. Py=1МПа Ф25мм		dona					4,0	
7	Kengaytirish boki. Reflex NG 8		dona					1,0	

Позиция	Наименование и техническая характеристика оборудования и материалов, завод-изготовитель (для импортного оборудования, страна, фирма)	Тип, марка оборудования обозначение документа и номер опросного листа	Наименование	Код	Код завода изготовителя	Код оборудования материала	Цена единица оборудования	Количество	Масса единицы оборудования
1	2	3	4	5	6	7	8	9	10
	К1								
1	Трубы канализационные из ПВХ (выпуск в земле) Ф110мм	PVC-трубы	пм					6,0	
2	Трубы канализационные из ПВХ (в здании) Ф110мм	"Mirob Dublx"	пм					98,0	
3	Трубы канализационные из ПВХ (в здании) Ф50мм	"Mirob Dublx"	пм					69,0	
4	Ревизия Ф110мм		шт					1,0	
5	Ревизия Ф50мм		шт					1,0	
6	Прочистка Ф110мм		шт					1,0	
7	Отвод 90/45 Ф110мм	"Mirob Dublx"	шт					5,0/7,0	
8	Отвод 90/45 Ф50мм	"Mirob Dublx"	шт					5,0/6,0	
9	Муфта Ф110мм	"Mirob Dublx"	шт					23,0	
10	Муфта Ф50мм	"Mirob Dublx"	шт					10,0	
11	Тройник переходной Ф110/110/110мм	"Mirob Dublx"	шт					13,0	
12	Тройник переходной Ф110/50/110мм	"Mirob Dublx"	шт					9,0	
13	Тройник переходной Ф50/50/50мм	"Mirob Dublx"	шт					10,0	
14	Переходной Ф110/50мм	"Mirob Dublx"	шт					3,0	
15	Клипса для крепления труб. Ф110мм	"Mirob Dublx"	шт					166,0	
16	Клипса для крепления труб. Ф50мм	"Mirob Dublx"	шт					148,0	
17	Гильза из металльный труб Ф76		пм					3,0	
18	Гильза из металльный труб Ф121		пм					6,0	
19	Зонт вентиляционный для наружной канализации D110		шт					1,0	
20	Изоляция труб сборными стеклопластиковыми конструкциями		$м^3$					0,07	
21									

Шифр: ВК, СО-II Лист 4

Позиция	Наименование и техническая характеристика оборудования и материалов, завод-изготовитель (для импортного оборудования, страна, фирма)	Тип, марка оборудования обозначение документа и номер опросного листа	Наименование	Код	Код завода изготовителя	Код оборудования материала	Цена единица оборудования	Количество	Масса единицы оборудования
1	2	3	4	5	6	7	8	9	10
	К1-САНТЕХОБОРОДУВАНИЕ								
1	Умывальник керамическая с стойками		компл					9,0	
	-Сифон		шт					9,0	
	-Смеситель для умывальника		шт					9,0	
	-Гибкие шланги соединительные для холодной и горячей воды		шт					18,0	
	-Промежуточные краники для холодной и горячей воды		шт					18,0	
2	Унитазы керамические ,в т.ч		компл					16,0	
	-Бачок для унитаза		шт					16,0	
	-Гофра для соединение Ф100		шт					16,0	
	-Гибкие шланги соединительные для холодной воды		шт					16,0	
	-Промежуточные краники для холодной воды		шт					32,0	
3	Чащаген керамические ,в т.ч		компл					4,0	
	-Бачок для унитаза		шт					4,0	
	-Гофра для соединение Ф100		шт					4,0	
	-Гибкие шланги соединительные для холодной воды		шт					4,0	
	-Промежуточные краники для холодной воды		шт					8,0	
4	Трап чугунный эмалированный Ф50мм		компл					4,0	

Позиция	Наименование и техническая характеристика оборудования и материалов, завод-изготовитель (для импортного оборудования, страна, фирма)	Тип, марка оборудования обозначение документа и номер опросного листа	Наименование	Код	Код завода изготовителя	Код оборудования материала	Цена единица оборудования	Количество	Масса единицы оборудования
1	2	3	4	5	6	7	8	9	10
	В2								
1	Пожарный кран Ф50		К-т					9	
1,1	Вентиль пожарный Ф50	1Б1Р	шт					9	
1,2	Головки соединительные ГР-50	ГОСТ2217-76	шт					18	
1,3	Головки соединительные ГЦ-50	ГОСТ2217-76	шт					9	
1,4	Стволы пожарные ручные ПСБ Ф16 мм	ГОСТ9923-80Е	шт					9	
1,5	Рукава пожарные льняные Ф50		М					180,0	
1,6	Огнетушитель пенный UPA-6		шт					18	
1,7	Кассета для ПК		шт					9	
	В2								
1	Трубы стальные водогазопроводные оцинкованные лёгкие	57x3	м					72,0	
2	Трубы стальные водогазопроводные оцинкованные лёгкие	76x3.5	м					12,0	
3	Трубы стальные водогазопроводные оцинкованные лёгкие	89x3.5	м					16,0	
4	Трубы стальные водогазопроводные оцинкованные лёгкие	108x4	м					14,0	
5	Антикоррозийное комбинированное масляно-битумное покрытие в 2 слоя по грунтовке ГФ-021 в один слой.		$м^2$					36,0	
6	Масляная окраска труб за 2 раза		$м^2$					36,0	