




Devor rejasi

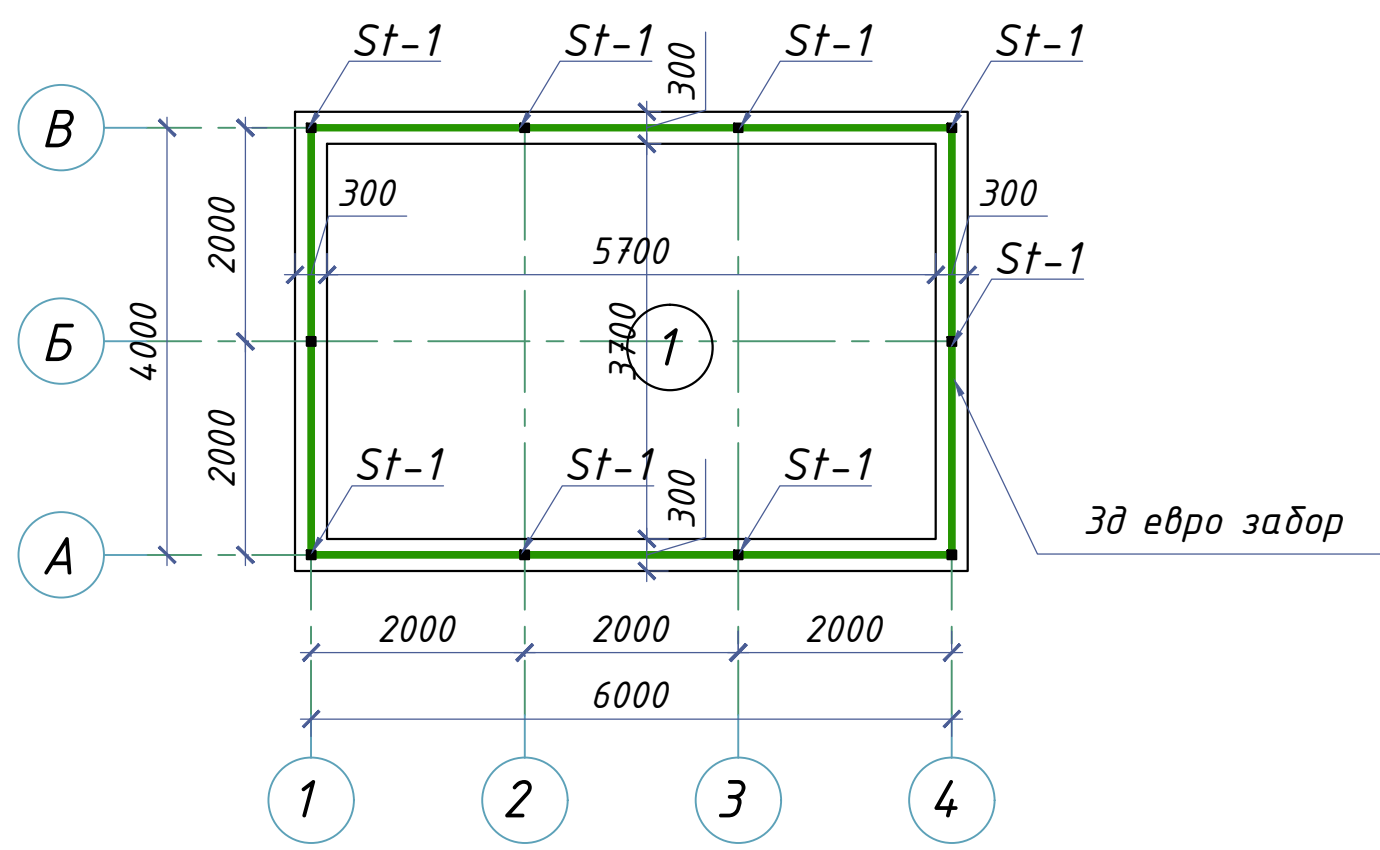


Fundament rejasi

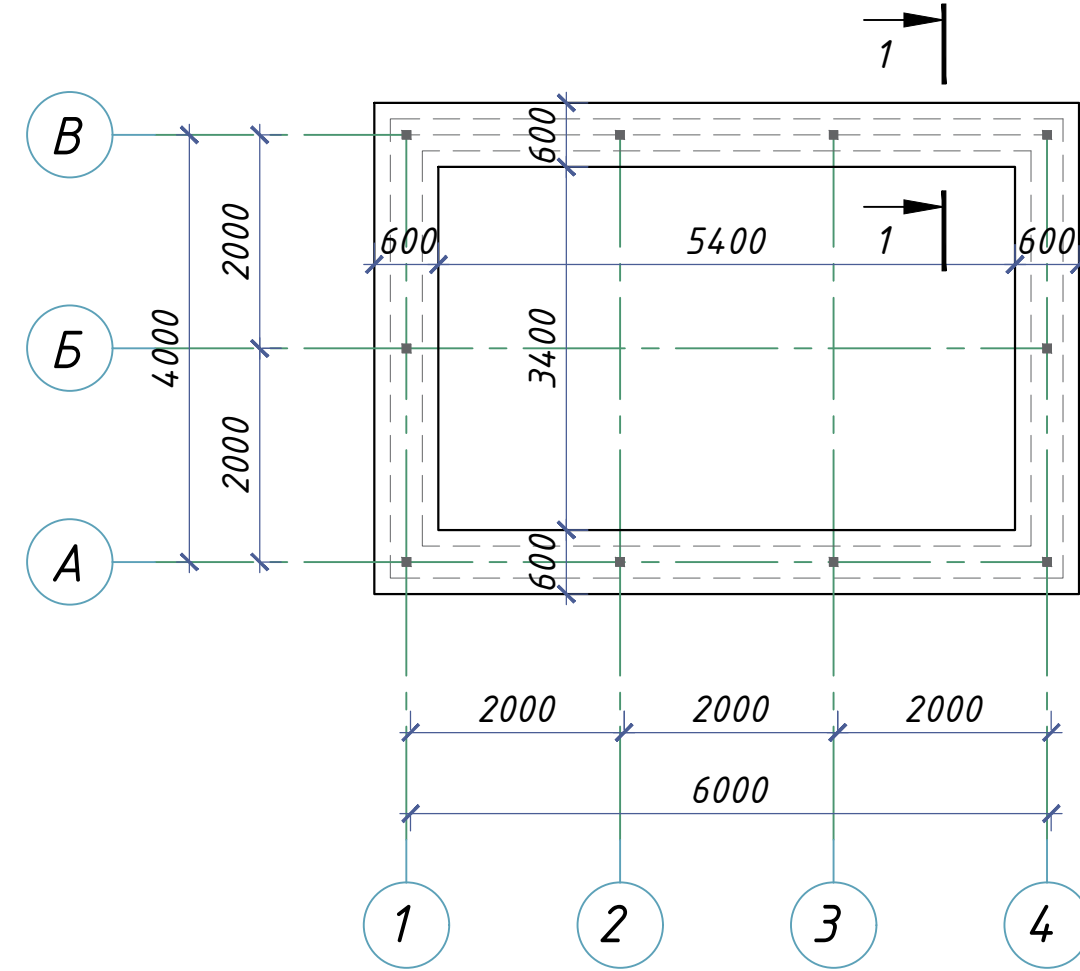


Qirgim 1-1 (M 1:25)

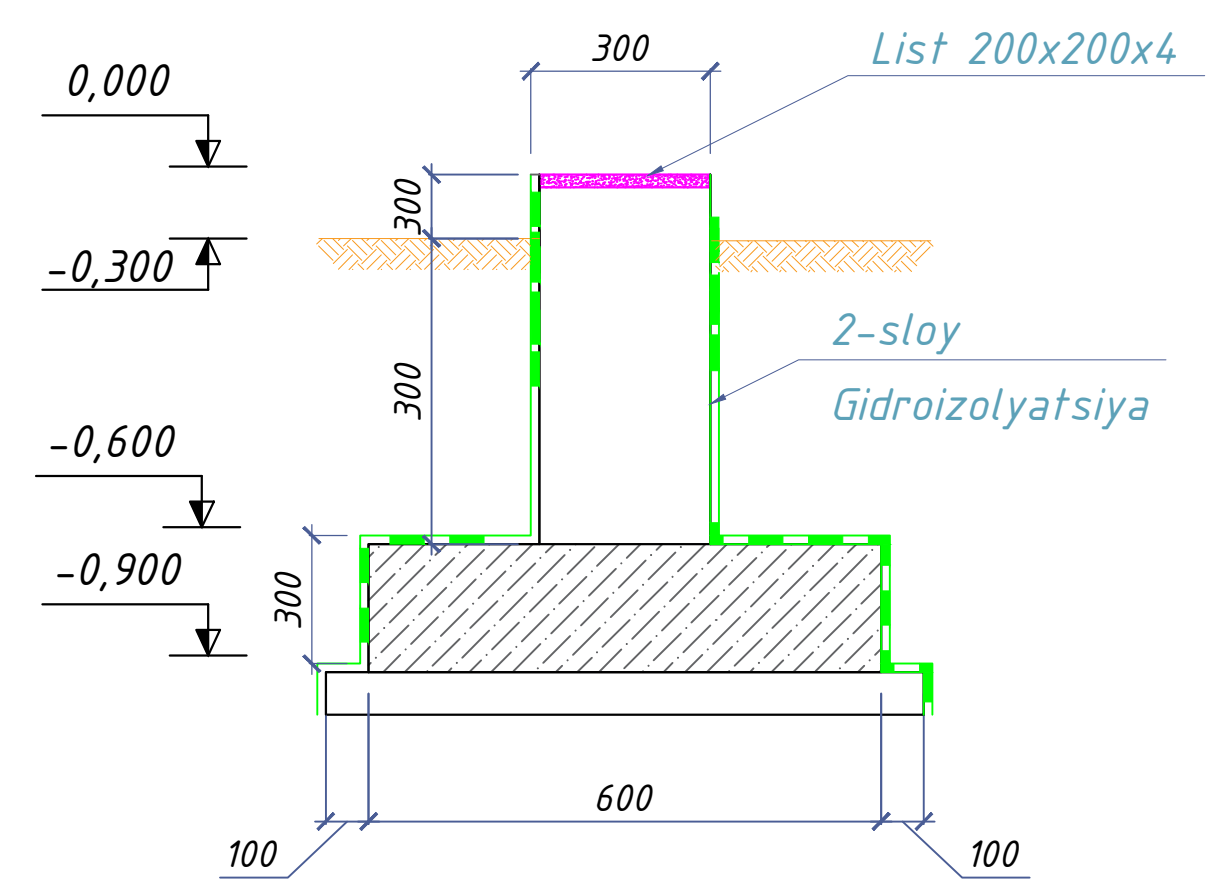

Qirgim 1-1 (M 1:25)

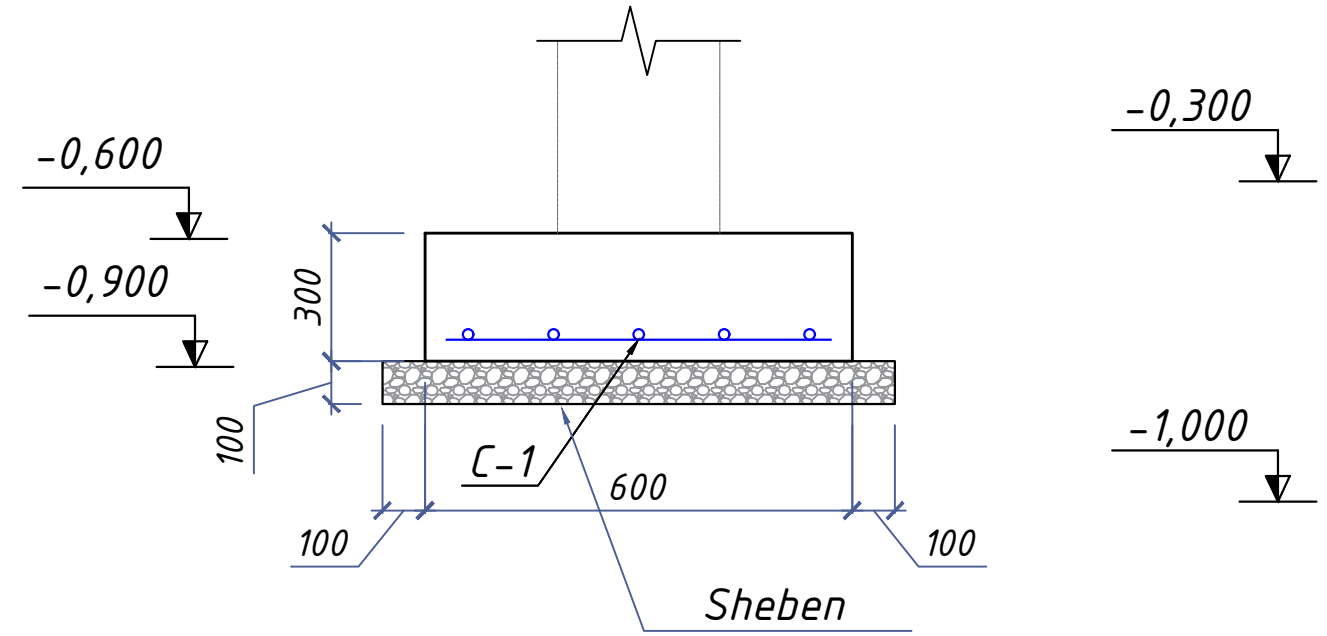

Разрез 1-1

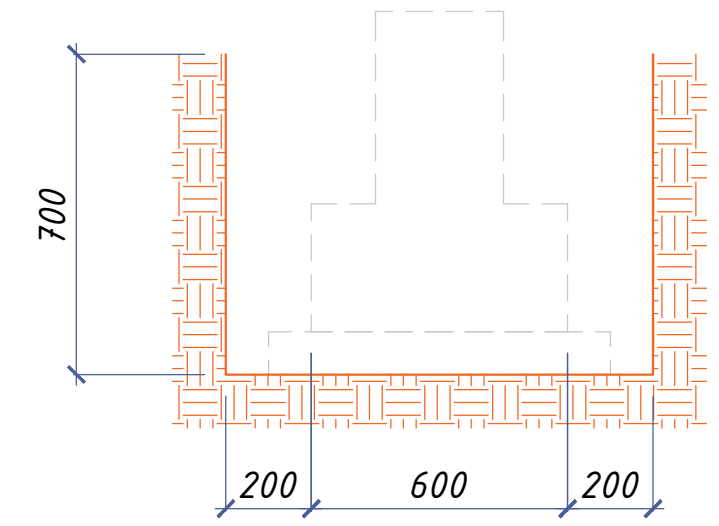

Texnik ko'rsatmalar

1. Poydevor poydevori ostida, qalinligi 100 mm bo'lgan erga yotqizilgan shebenye tayyorlashni amalga oshiring.tayyorgarlik har tomondan kamida 100 mm bo'lgan poydevor lentasidan kengroq joylashtirilgan.
2. Poydevorlarning tashqi yuzalarini astar ustiga 2 marta issiq bitum va gidroizol bolan qoplash
3. To'qish, po'lat tavlangan sim d=0.8 1.0mm bilan mash novdalarining kesishmalarini ulang... R \ u003d 3 katlama radiusi bilan mexanik ravishda sovuq holatda novdalarining egilishi...5d, bu erda D - novda diametri.
4. Loyihada qabul qilingan qo'llab-quvvatlovchi tuzilmalarni mustahkamlash sinfini almashtirish faqat loyha tashkilotining roziligi bilan amalga oshirilishi mumkin.


Qazish - 14 m³
Kolda qayta ishlash - 1 m³
Toldirish - 8 m³
Kolda qayta toldirish-1m3
Tramovka kilish katka 9m3

Poz	Belgilanish	Nomlanish	Soni	Massa	Eslatma.
		Poydevor qir.1:1 B=600mm L=20m			
1	ГОСТ 5781-82	φ12 A-III L=1000	5	0.888	90
2	ГОСТ 5781-82	φ12 A-III L=500	4	0.888	36
		Beton B-15	4		m3
		Poydevor B=300mm L=20m	4		m3
		Sheben	2		m3
		Gidroizolyatsiya 2-marta	38		m2



Nº	Xonalar nomlanishi	Maydoni m2
1	Tashki ayvon	21.1

							AC
							Andijon viloyati, Oltinkol tumanida joylashgan 16-maktabni binosini rekonstruksiya qilish
Изм.	Кол.уч	Лист	Н.док.	Подпись	Дата		
ГИП		Мадаминов				Иссиклик nasos korgon devor	Стадия
ГАП							Лист
Разраб.		Мадаминов					Листов
Норм. конт.						Poydevor rejasi (M 1:100)	"Andijonloyihaqidiruv" MCHJ



Devor rejasi

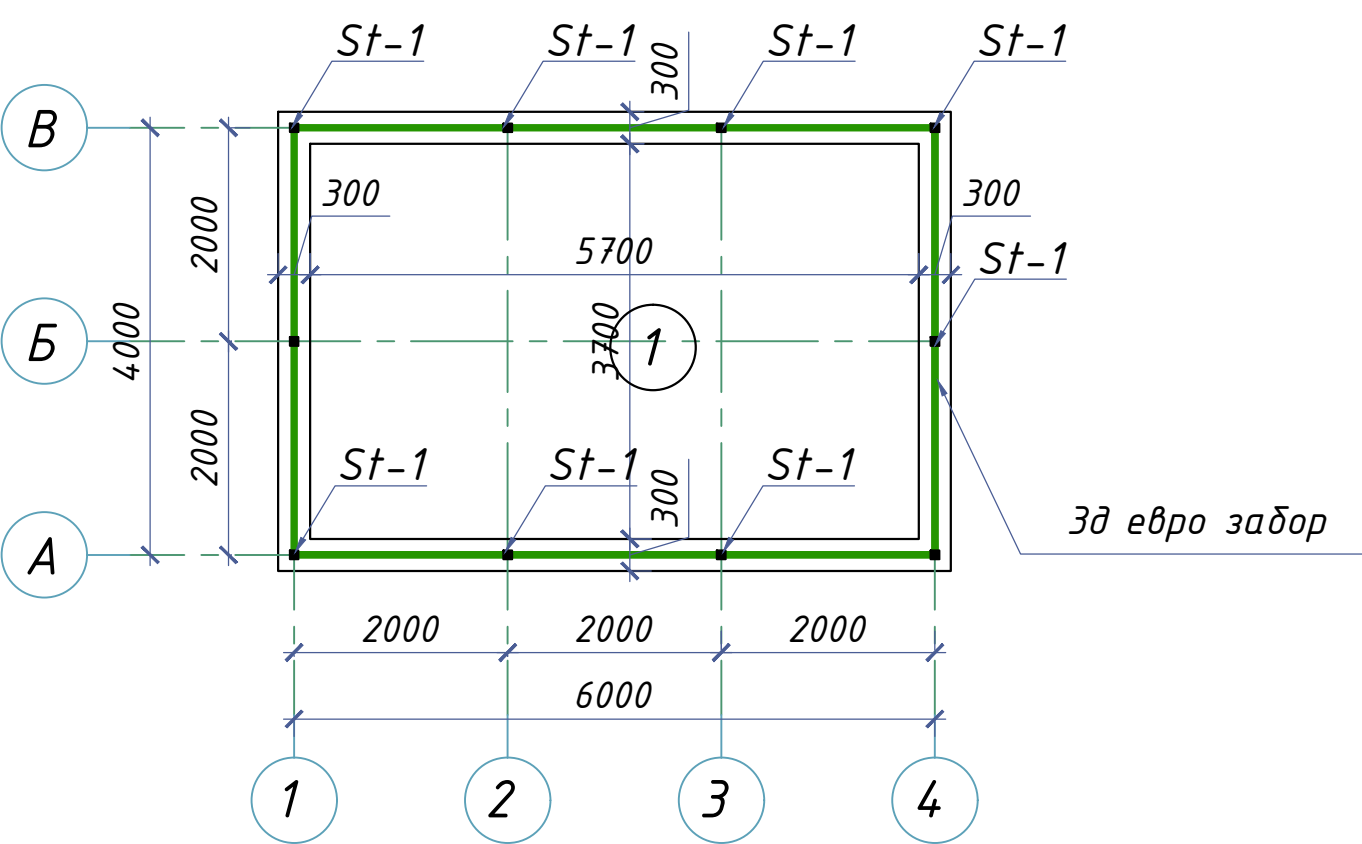

Devor rejasi

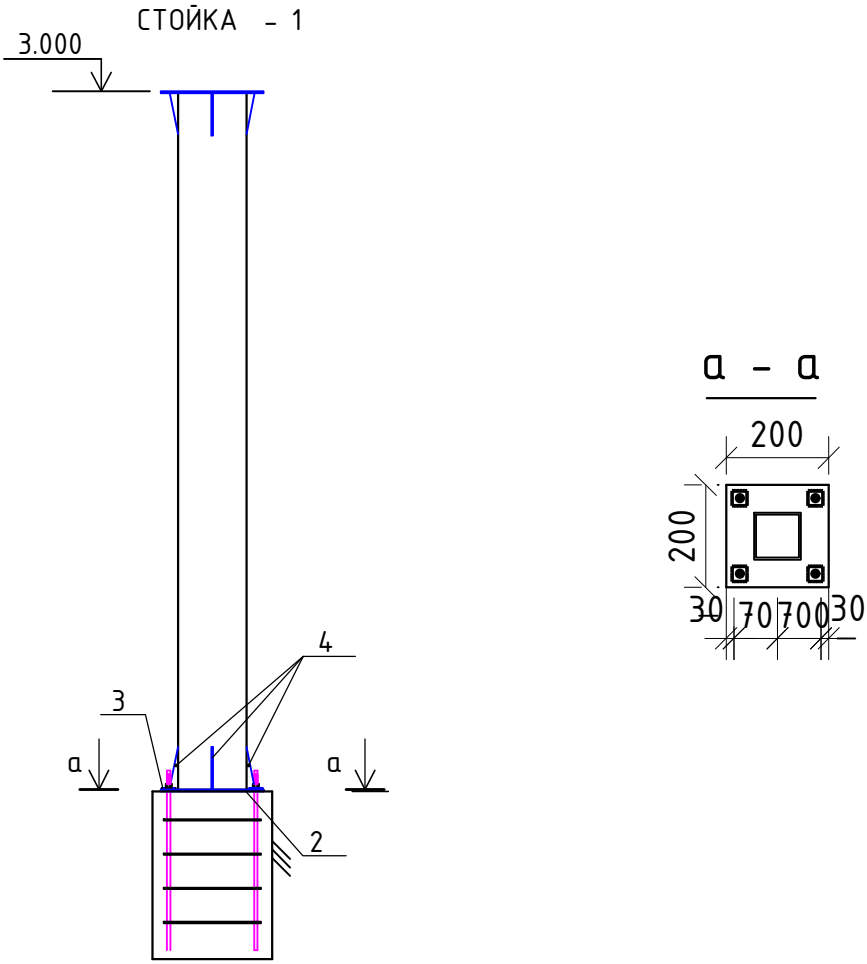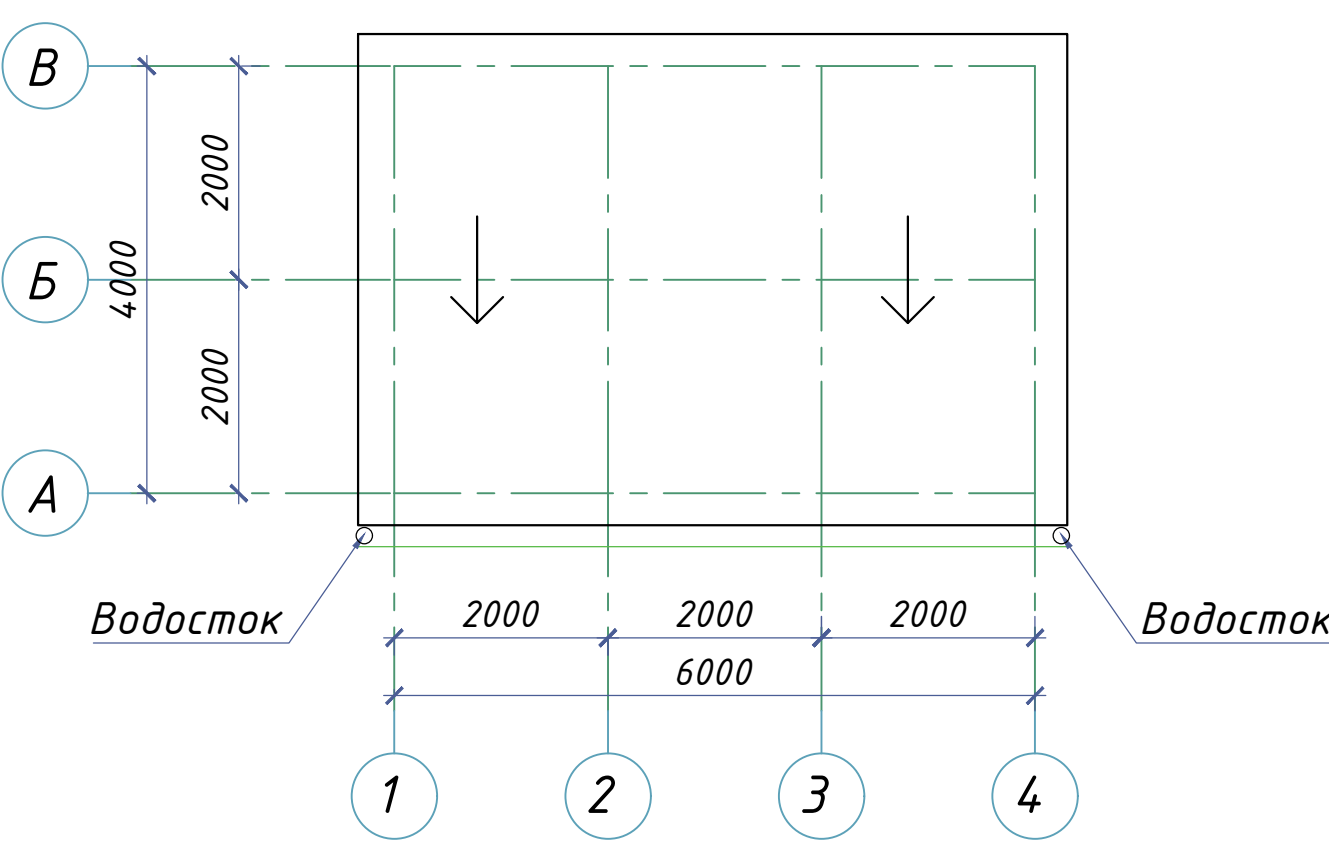

3d ebro zaʼbor

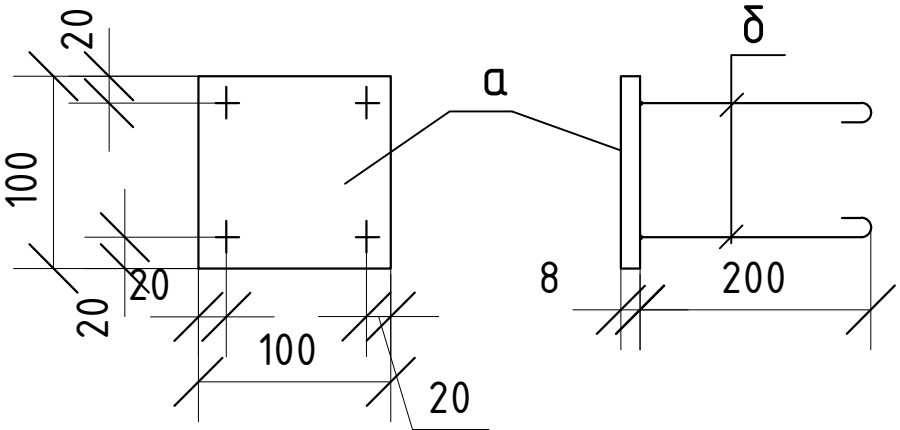
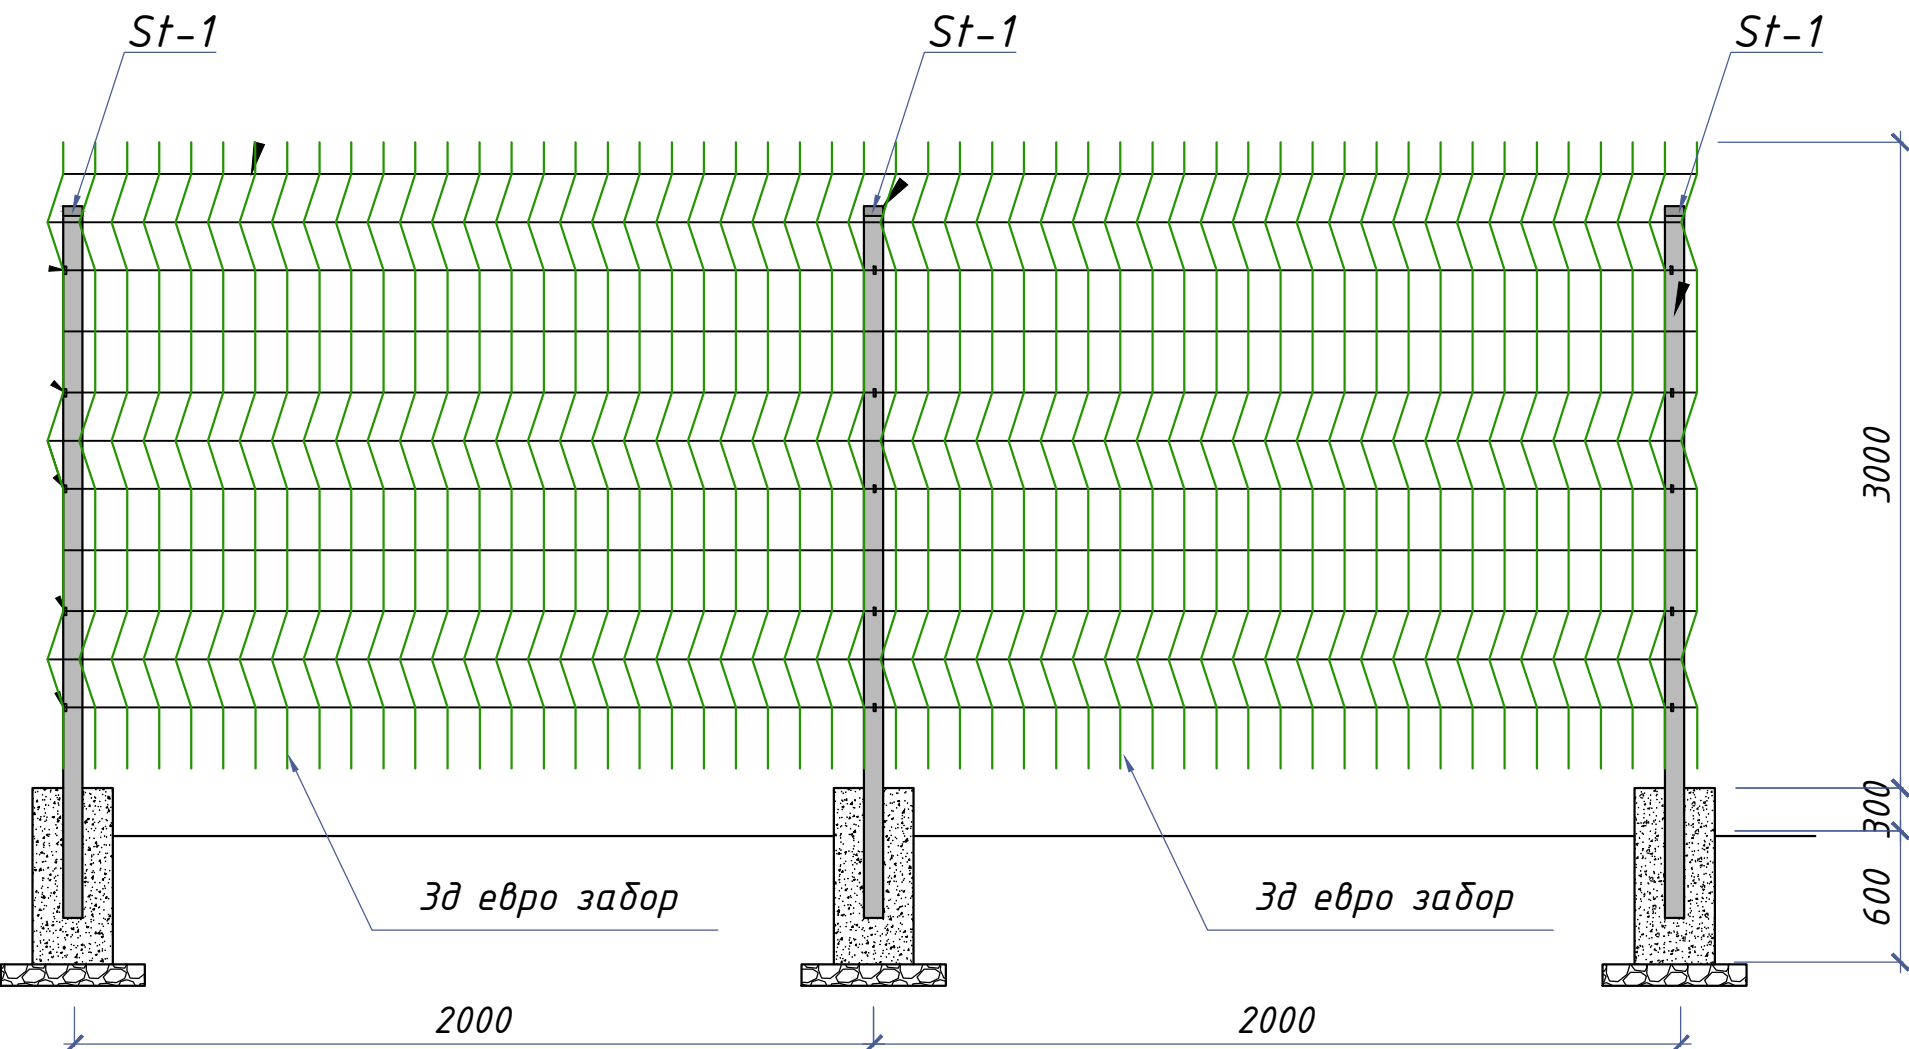


Спецификация материалов


№	Обозначение	Наименование	Кол.	Масса ед. кг	Примечание
		Стойка Ст-1	10		
1	ГОСТ 30245.2003	Профил 80x80x3 L=3.0 м.	1	7.13	214
2		Лист 200x200x4	1	4,239	42.39
		3d ebro zaʼbor			60м2
АС					
Andijon viloyati, Oltinkol tumanida joylashgan 16-maktabni binosini rekonstruksiya qilish					
Изм.	Кол.уч.	Лист	Н.док.	Подпись	Дата
ГИП		Мадаминов			
ГАП		Мадаминов			
Разраб.		Мадаминов			
Норм. конт.					
				Стадия	Лист
				РП	2
				Листов	
				Devor rejasi (M 1:100)	"Andijonloyihaqidiruv" MCHJ

ожения металлическая ферма
с нижним связу
(М 1:100)


Развертка ферма-1
(1:20)

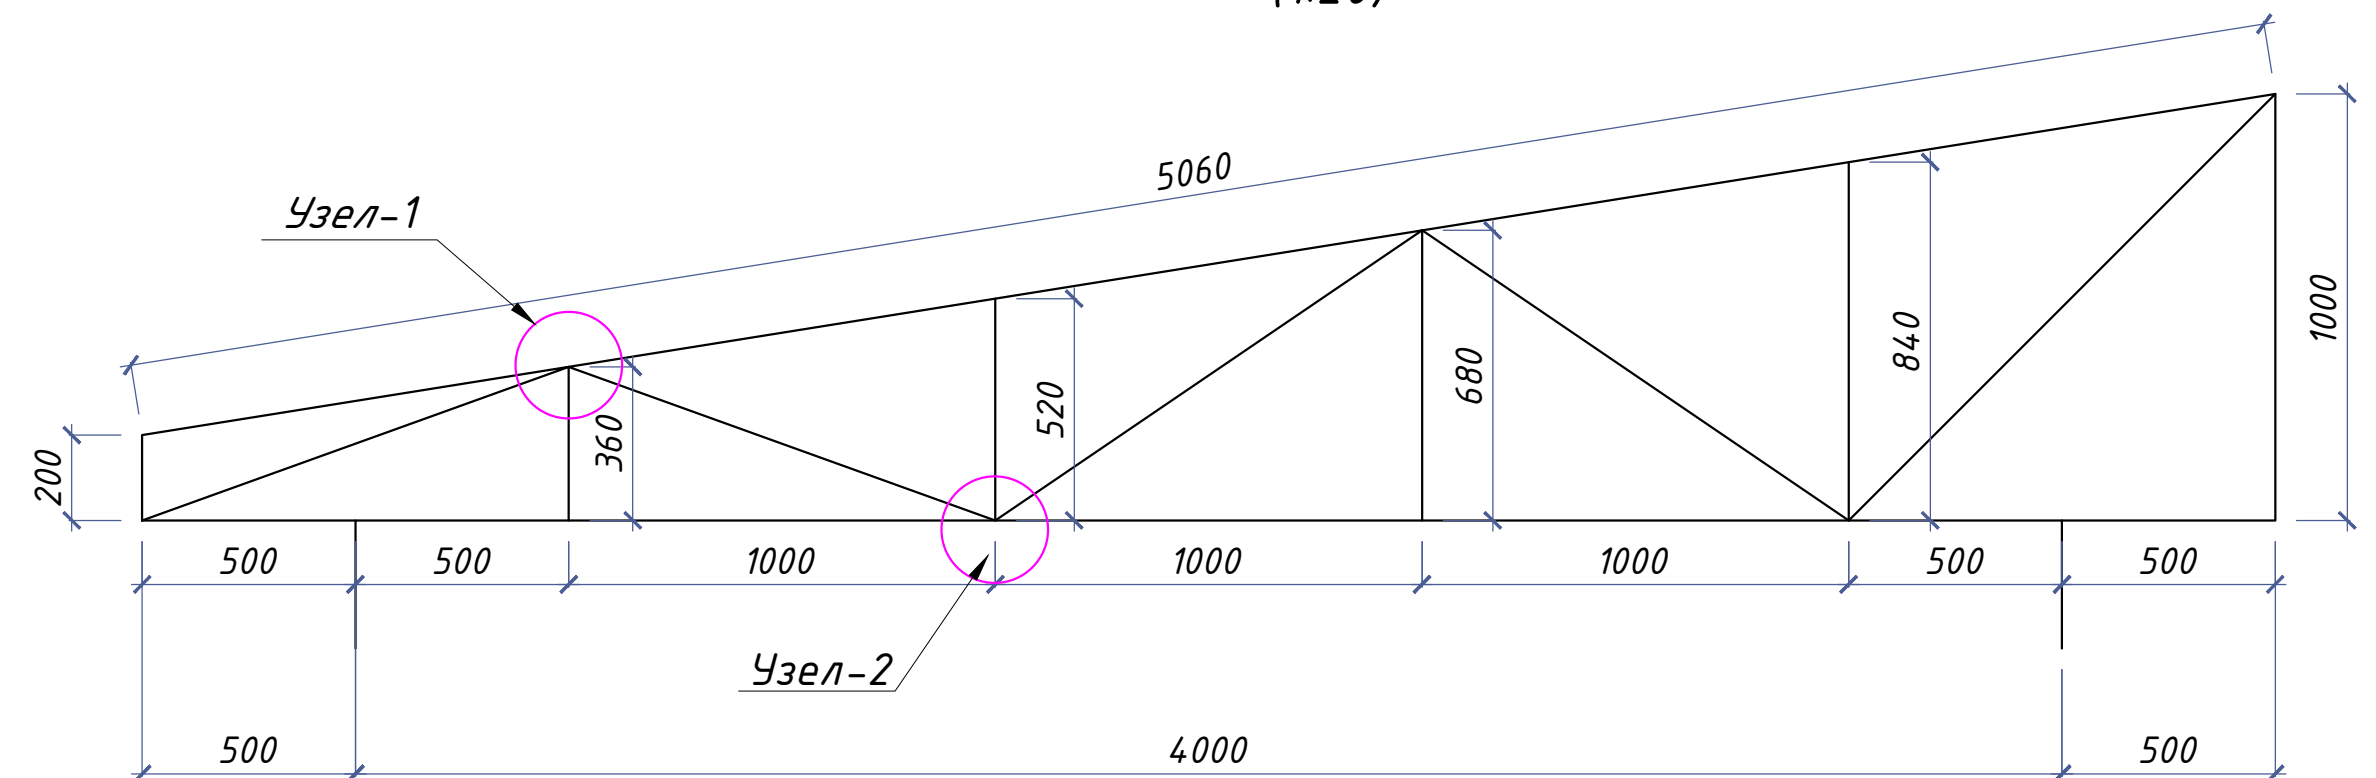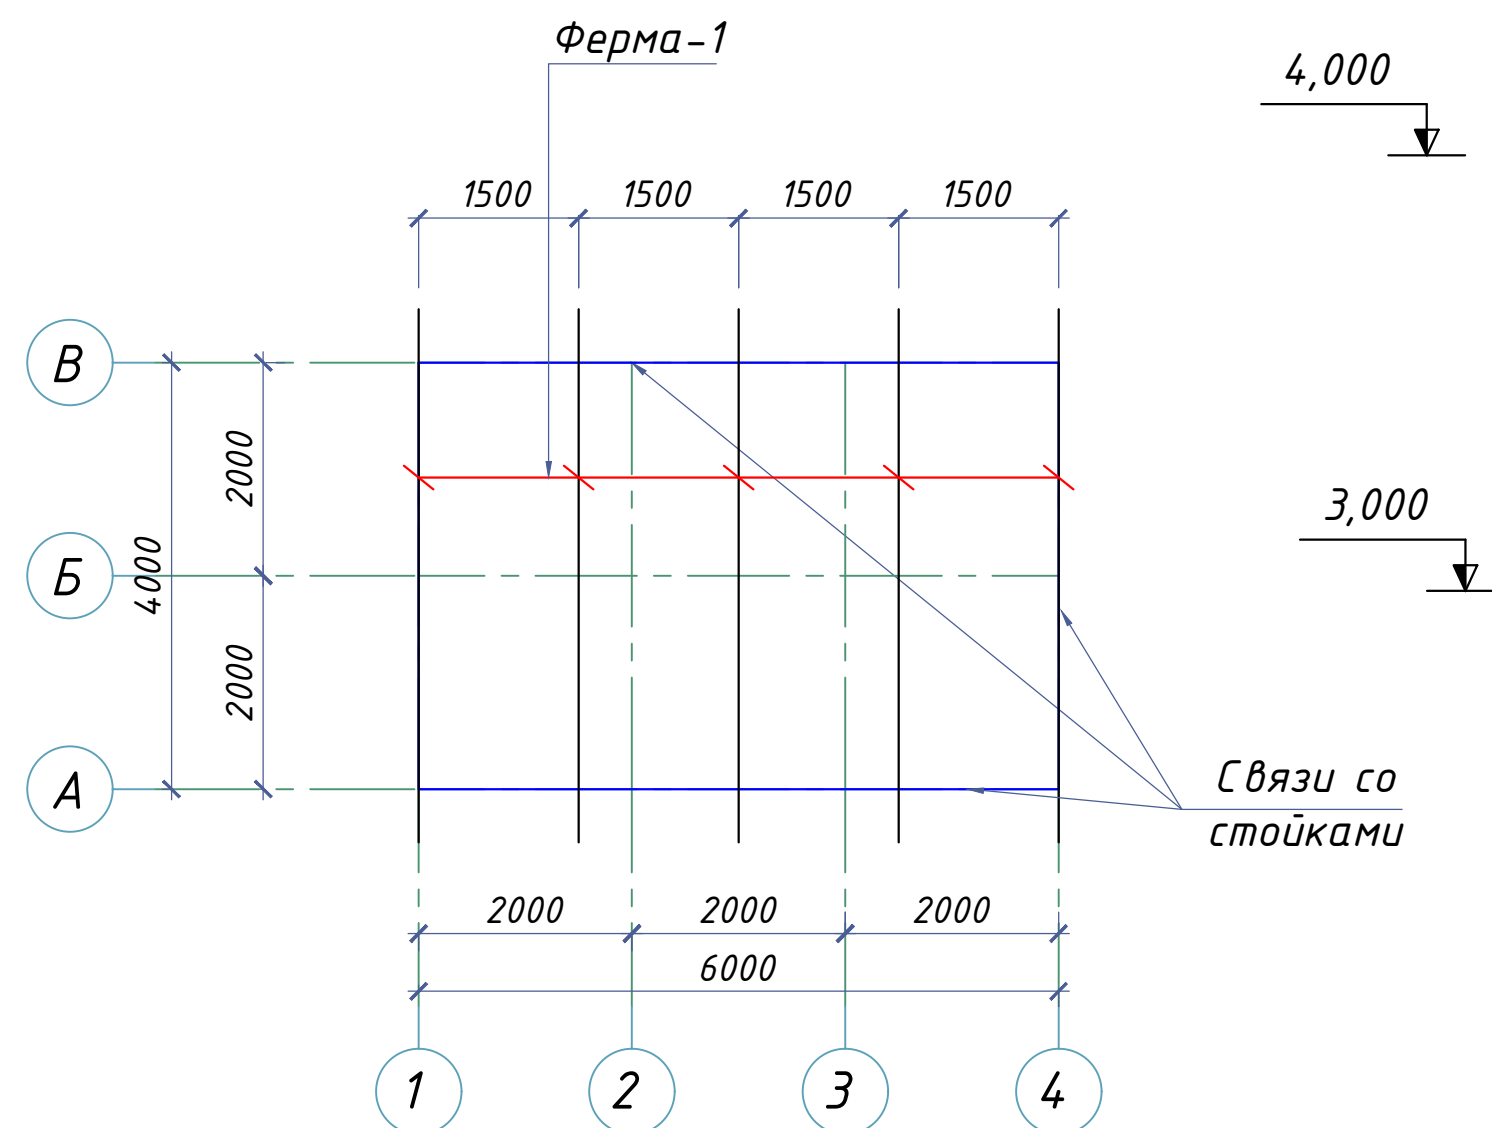

Спецификация низний связей и связи со стойками

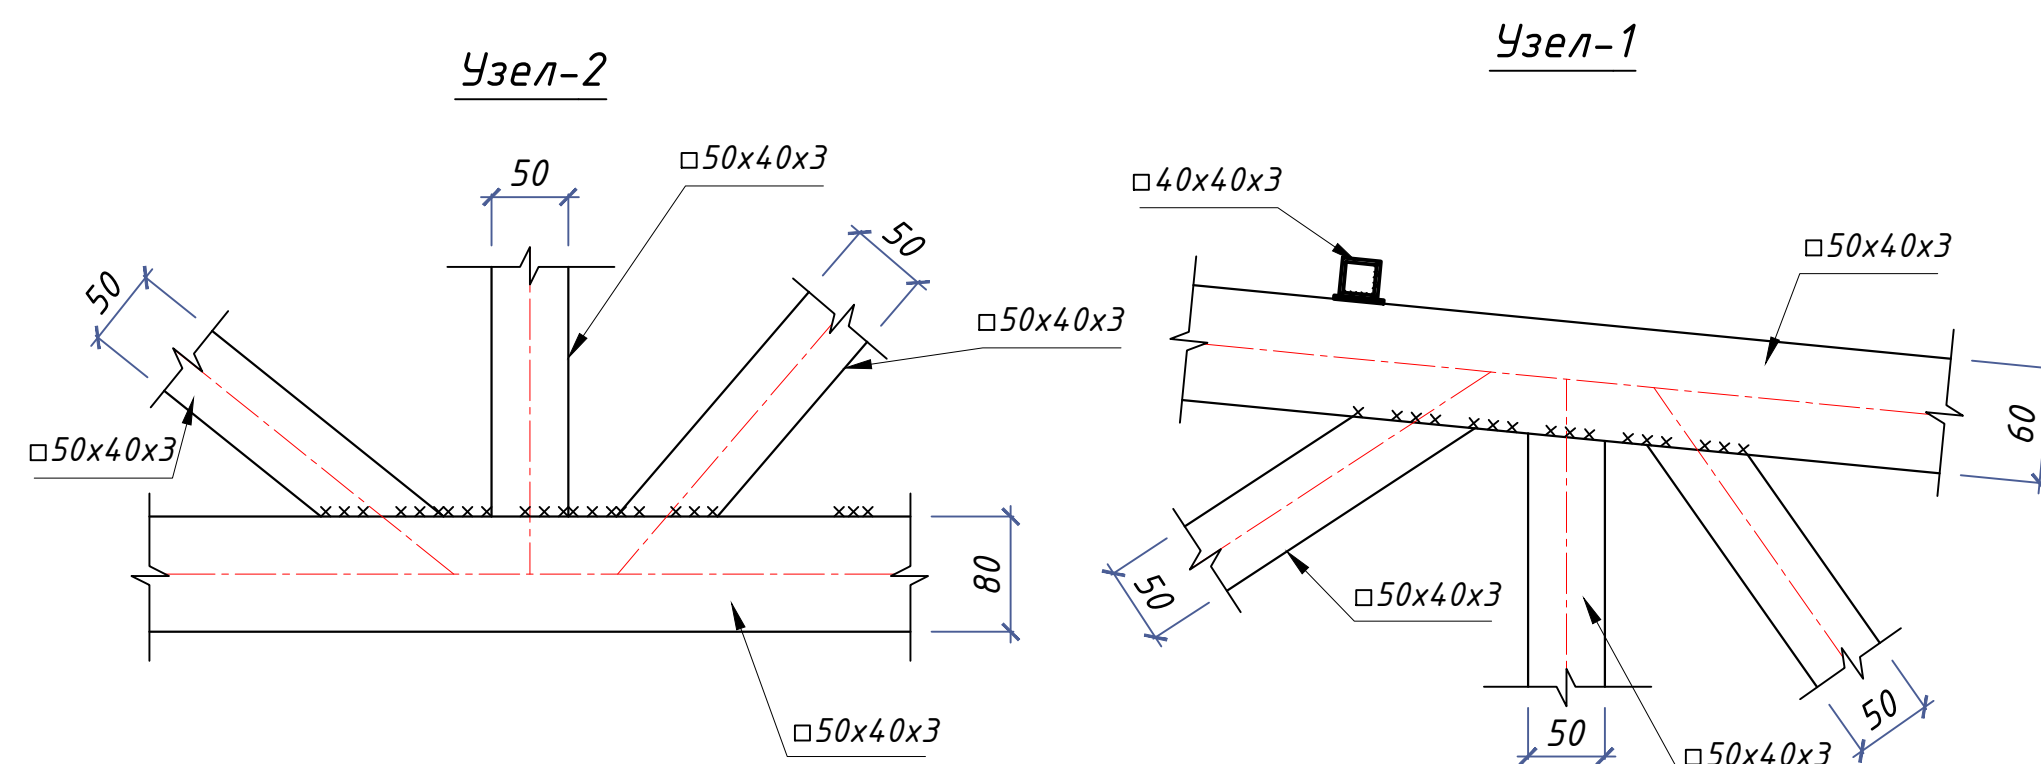
[illegible]

Poydevor chuquri (M 1:50)

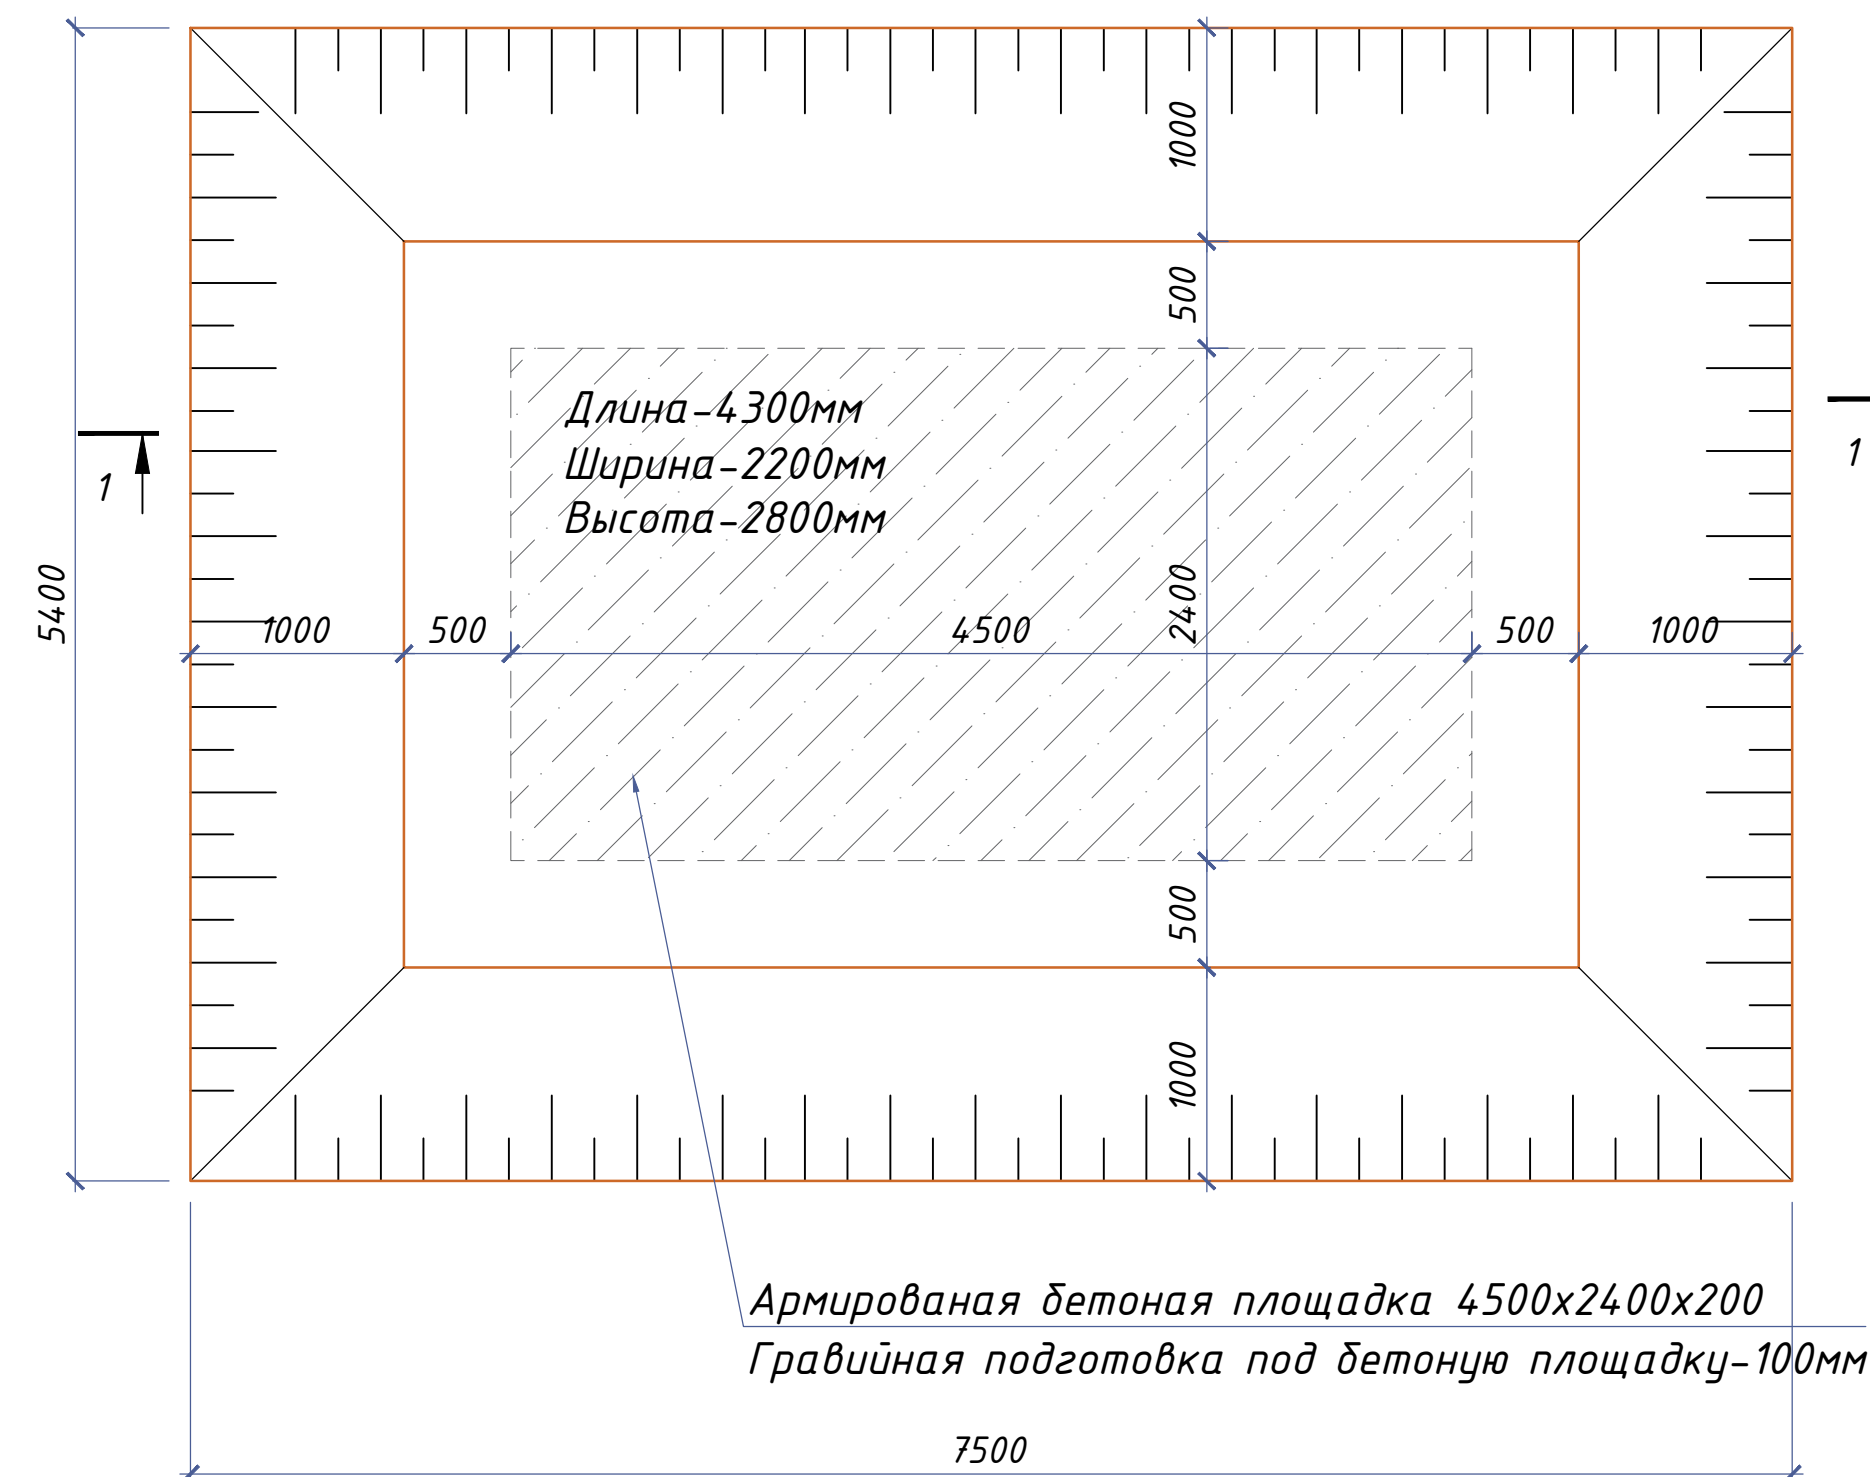

Qazish - 92 m³
Kolda qayta ishlash - 5 m³
Toldirish - 61 m³
Kolda qayta toldirish-3m³
Trambovka kilish katka 64m³

1-1 qiriqim (M 1:50)

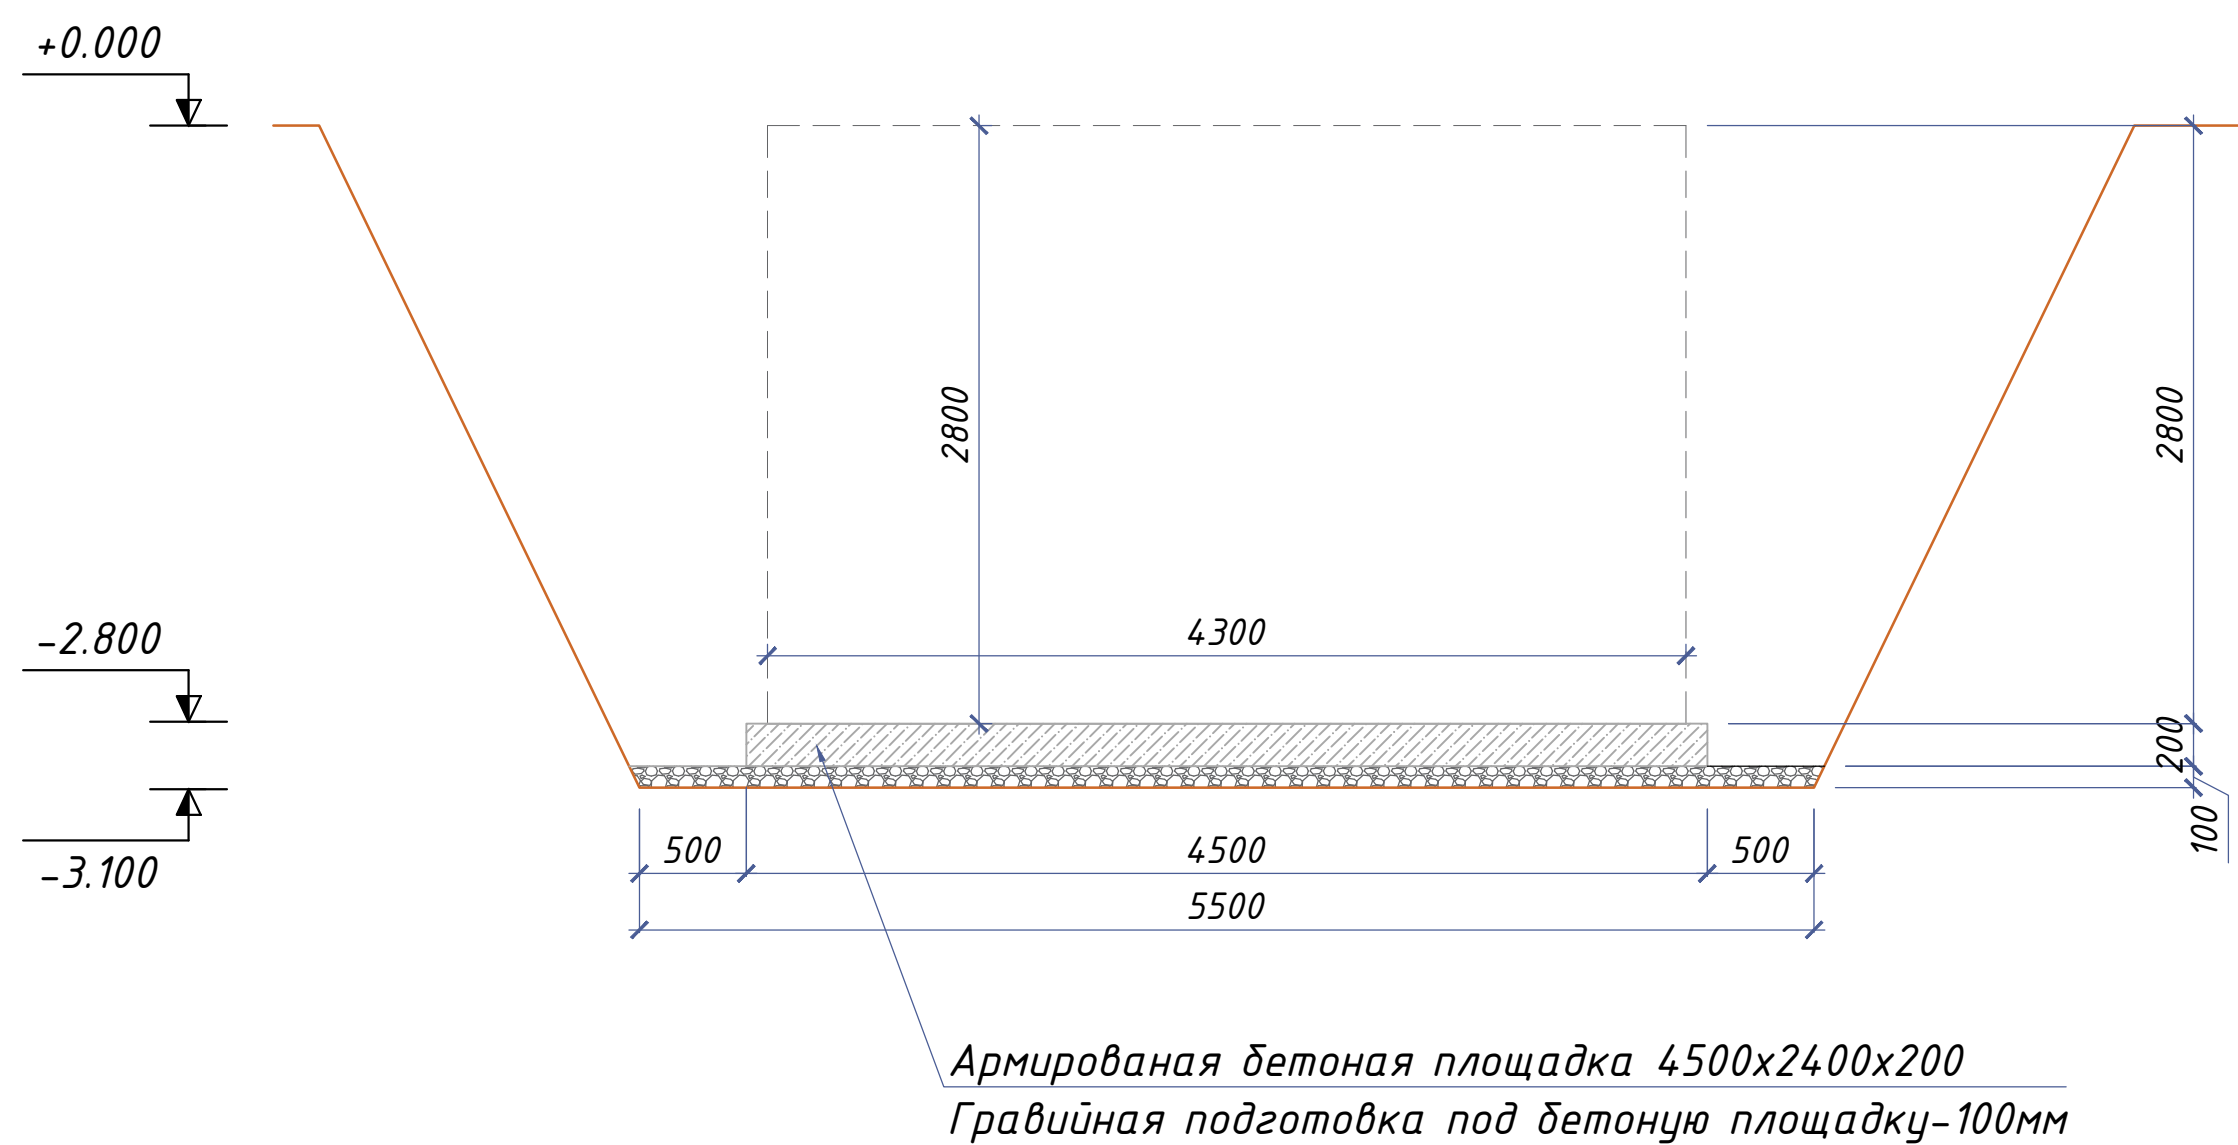


Texnik ko'rsatmalar


1. Poydevor poydevori ostida, qalinligi 100 mm bo'lgan erga yotqizilgan shebenye tayyorlashni amalga oshiring.tayyorgarlik har tomondan kamida 100 mm bo'lgan poydevor lentasidan kengroq joylashtirilgan.
2. Poydevorlarning tashqi yuzalarini astar ustiga 2 marta issiq bitum va gidroizol bolan qoplash
3. To'qish, po'lat tavlangan sim d=0.8 1.0mm bilan mash novdalarining kesishmalarini ulang... R \ u003d 3 katlama radiusi bilan mexanik ravishda sovuq holatda novdalarining egilishi...5d, bu erda D - novda diametri.
4. Loyihada qabul qilingan qo'llab-quvvatlovchi tuzilmalarni mustahkamlash sinfini almashtirish faqat loyha tashkilotining roziligi bilan amalga oshirilishi mumkin.

Poz	Belgilanish	Nomlanish	Soni	Massa	Eslatma.									AC
		Monolit poydevor 4500x2400x200												
1	ГОСТ 5781-82	Φ12 A-III сетка 200x200 шагом	10,8	8.888	96	Изм.	Кол.уч	Лист	Н.док.	Подпись	Дата	Andijon viloyati, Oltinkol tumanida joylashgan 16-maktabni binosini rekonstruksiya qilish		
		Beton B-15	2.2		m3	ГИП		Мадаминов				LOS	Стадия	Лист
		ГПС	2		m3	ГАП		Мадаминов				РП	4	Листов
		Gidroizolyasiya	15		m2	Разраб.						Poydevor chyquri (M 1:100)	"Andijonloyihaqidiruv" MCHJ	
						Норм. конт.								


3d евро забор

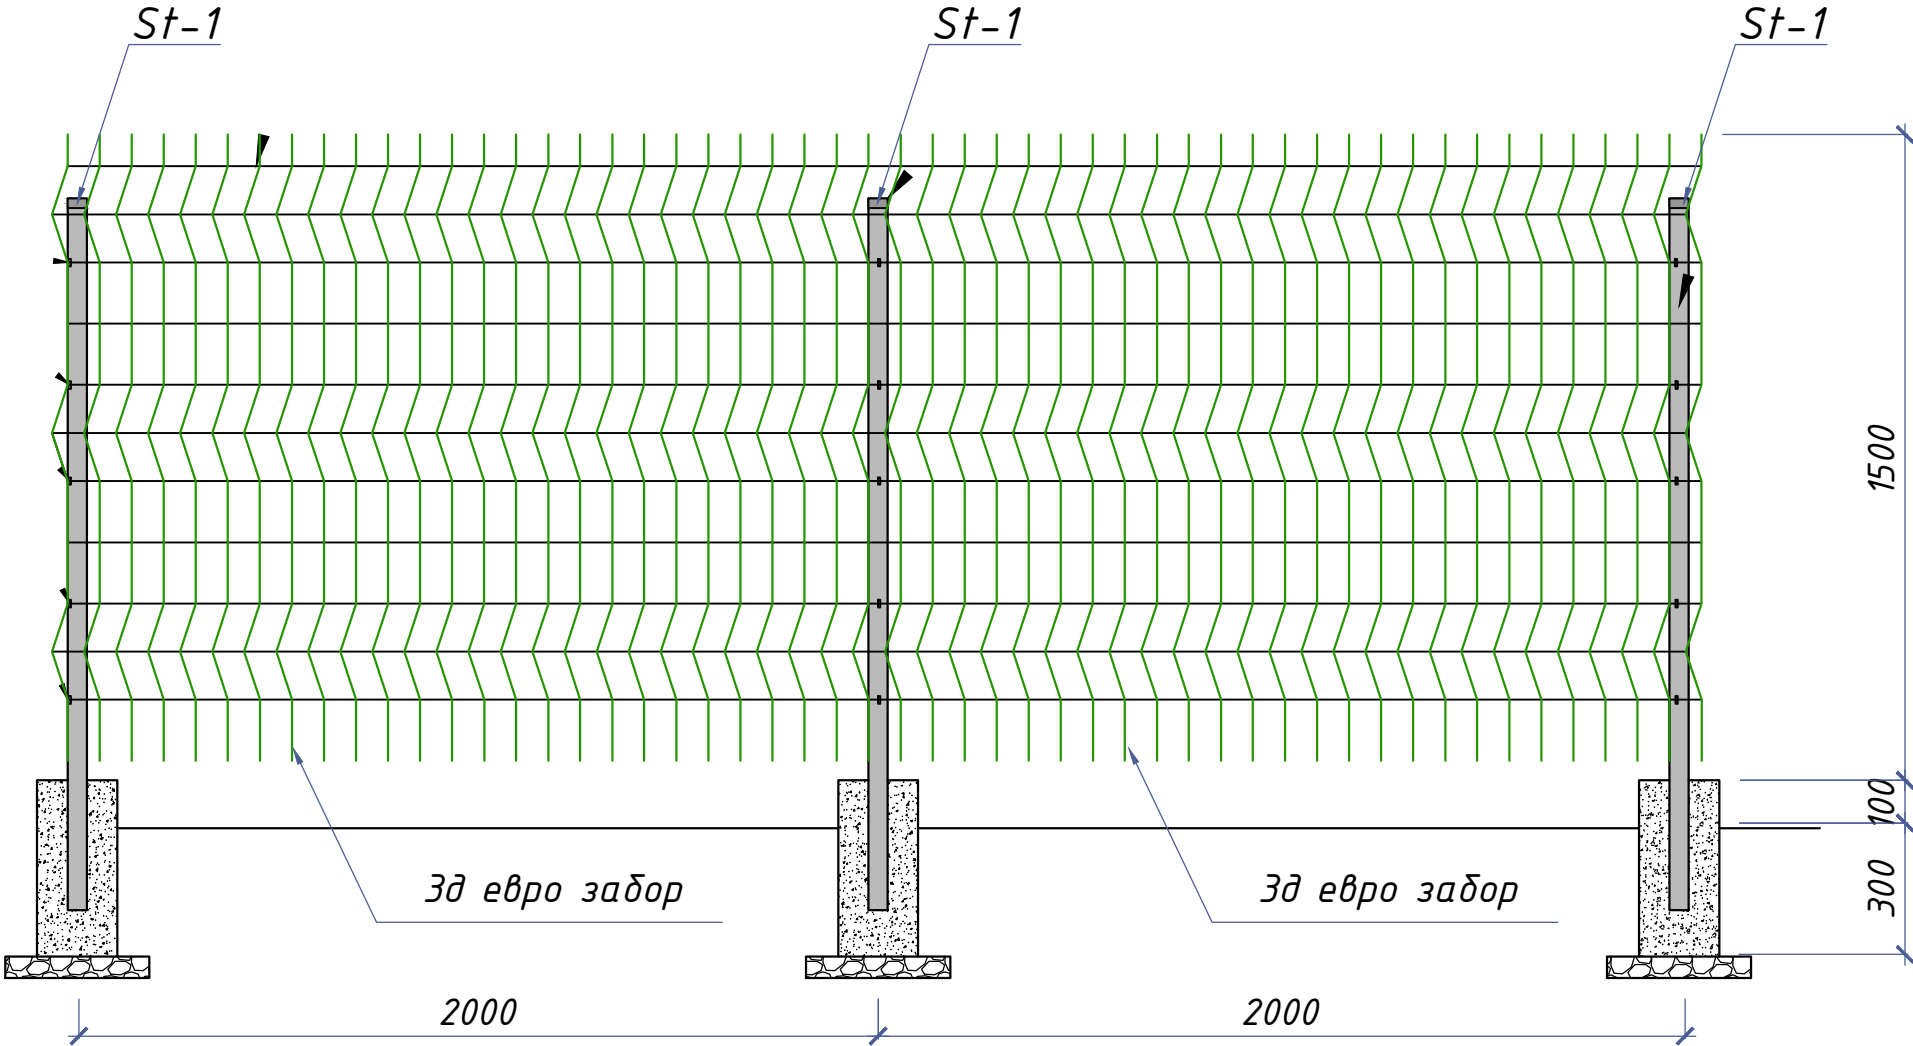

Фундамент под стойка

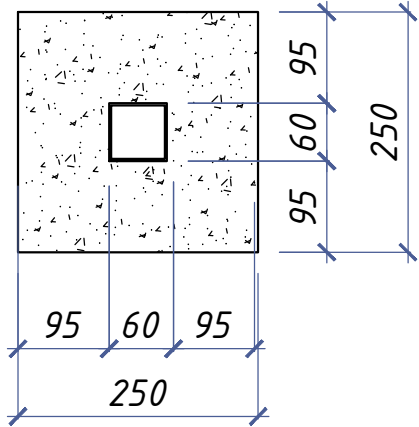

Стойка Ст-1

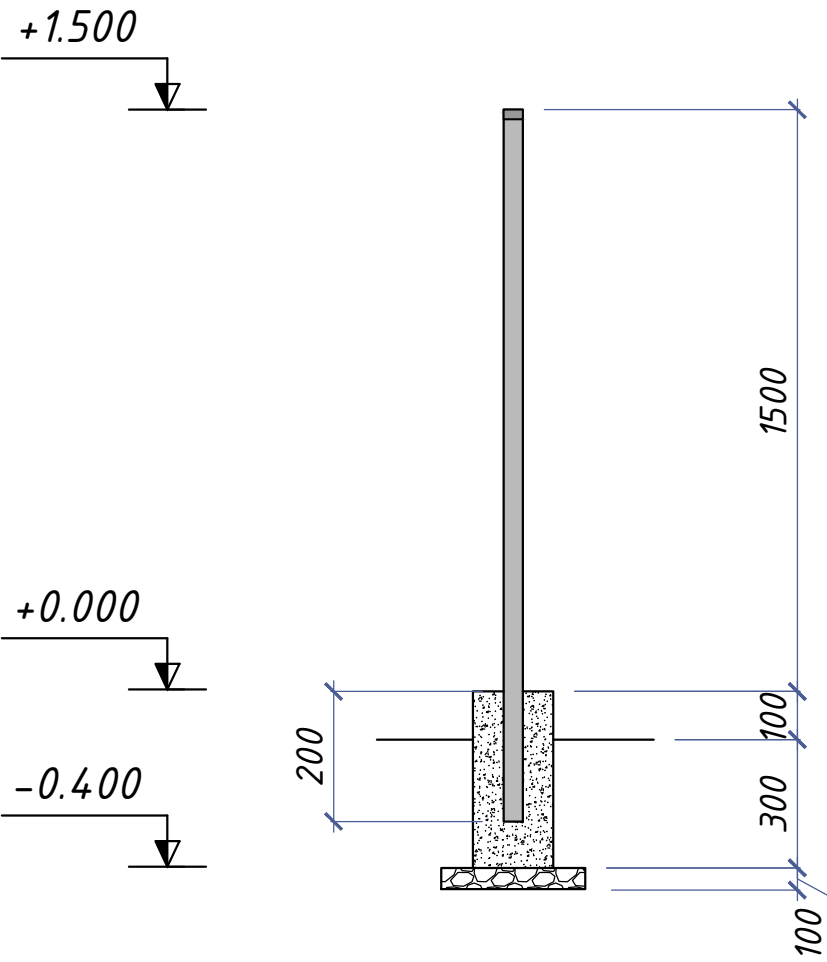

Texnik ko'rsatmalar

1. Poydevor poydevori ostida, qalinligi 100 mm bo'lgan erga yotqizilgan shebenye tayyorlashni amalga oshiring.tayyorgarlik har tomondan kamida 100 mm bo'lgan poydevor lentasidan kengroq joylashtirilgan.
2. Poydevorlarning tashqi yuzalarini astar ustiga 2 marta issiq bitum va gidroizol bolan qoplash
3. To'qish, po'lat tavlangan sim d=0.8 1.0mm bilan mash novdalarining kesishmalarini ulang... R \ u003d 3 katlama radiusi bilan mexanik ravishda sovuq holatda novdalarining egilishi...5d, bu erda D - novda diametri.
4. Loyihada qabul qilingan qo'llab-quvvatlovchi tuzilmalarni mustahkamlash sinfini almashtirish faqat loyha tashkilotining roziligi bilan amalga oshirilishi mumkin.

Спецификация материалов

№	Обозначение	Наименование	Кол.	Масса ед. кг	Примечание
		Стойка Ст-1	13		
1	ГОСТ 30245.2003	Профил 60х60х3 L=1.7 м.	1	5.25	116
2		3d евро забор			41м2
3		Бетон В-15			0.5 м3
4		ГПС			0.2 м3

							АС
							Andijon viloyati, Oltinkol tumanida joylashgan 16-maktabni binosini rekonstruksiya qilish
Изм.	Кол.уч.	Лист	Н.док.	Подпись	Дата		
ГИП		Мадаминов				LOS	Стадия
ГАП							Лист
Разраб.		Мадаминов				РП	5
Норм. конт.						3Д евро забор	Листов
							"Andijonloyihaqidiruv" МСНУ