

AC markasining asasiy to'plamining ishchi chizmalari bayonati

Varoq	Nomlanish	Eslatma.
AC-1*	Umumiy ma'lumotlar	
AC-1	Poydevor chuquri (M 1:100)	
AC-2	Poydevor rejasi (M 1:100)	
AC-3	Poydevor rejasi (M 1:100)	
AC-4	Fudbol maydon rejasi (M 1:100)	
AC-5	Razrez rejasi (M 1:100)	
AC-6	Karkas joylanish rejasi	
AC-7	Karkas joylanish rejasi	

Texnik va iqtisodiy ko'rsatkichlar

Qurilish maydoni -

m2

Qurilish hajmi -

m3

Umumiy maydoni -

m2

Ведомость ссылочных и прилагаемых документов

Belgilanishi	Nomlanish	Eslatma.
2.130-6с вып.1	Turar-joy va jamoat devorlari yig'ilishlarihududlarda qurilgan binolarseysmiklik 7,8,9 ball	
2.260-3с вып.1	Jamoat binolari uchun tom yopish moslamalari,seysmik zonalarda qurilgan7,8,9 ball	
2.140-5с вып.1	Turar-joy vajamoat binolari qurildiseysmik hududlarda 7,8,9 ball	
2.244-1 вып.4	Jamoat binolari qavatlarining tafsilotlari	
ГОСТ 5781-82*	Сталь горячекатанная для ж.б. Конструкций	

Qurilishni himoya qilish choralari

korroziyaga qarshi tuzilmalarQurilish inshootlarini korroziyadan himoya qilish KMK 2.03.11 - 96 ga muvofiq amalga oshiriladi.Gorizontal gidroizolyatsiya - qalinligi 30 mm bo'lgan suv o'tkazmaydigan qo'shimchalar bilan 1: 3 tsement-qum ohakidan tayyorlangan.Er osti beton va temir-beton konstruksiyalarning er bilan aloqa qiladigan barcha sirtlari 2 marta issiq bitum bilan qoplangan bo'lishi kerak.Birlashtiruvchi metall qismlar va konstruksiyalar PF-020 GOST18.186-79 primerida 2 marta PF-115 markali emal bo'yoqlari bilan qoplangan.Salbiy haroratlarda qurilish taqiqlanadi

SEISMIKAGA QARSHI CHORALAR

Antiseysmik tadbirlar KMK2.01.03-96 ga muvofiq amalga oshirildi. Bino qattiq konstruktiv sxema bo'yicha ishlab chiqilgan bo'lib, devorlari M50 ohak ustidagi M75 g'ishtdan tayyorlangan maxsus qo'shimchalar bilan ohakning g'ishtga yopishishini oshiradi.Binoning qattiqligi uzunlamasına va ko'ndalang devorlar va temir-beton qo'shimchalar tizimi, B15 sinfidagi monolitik temir-betondan yasalgan kamar bilan monolit va antiseysmik kamar bilan monolit qoplama diski bilan ta'minlanadi.Monolitik lintellar devorning butun kengligi bo'ylab o'rnatiladi va kamida 250 mm chuqurlikda toshga o'rnatiladi.

Loyiha texnologik talablarga javob beradi,

sanitariya-gigiyena, Yong ' inga qarshi va boshqa normalar,

o 'zbekiston Respublikasi hududida faoliyat ko' rsatayotgan va ishchi chizmalar tomonidan ko 'rib chiqilgan chora-tadbirlarga rioya qilgan holda obyektning hayoti va sog' lig 'i uchun xavfsiz ishlashini ta' minlaydi


Loyihaning bosh muhandisi:




Madaminov A

						2026z	KX		
						Andijon viloyati, Oltinkol tumanida joylashgan 16-maktabni binosini rekonstruksiya qilish			
Изм.	Кол.уч	Лист	Н.док.	Подпись	Дата	Temir tosik	Стадия	Лист	Листов
ГИП		Мадамино в .					РП	1	
ГАП									
Разраб.		Мадамино в .							
Норм. конт.						Umumiy ma'lumotlar	"Andijonloyihaqidiruv" MCHJ		


План фундамент решетчатие ворота-1
(М 1:25)

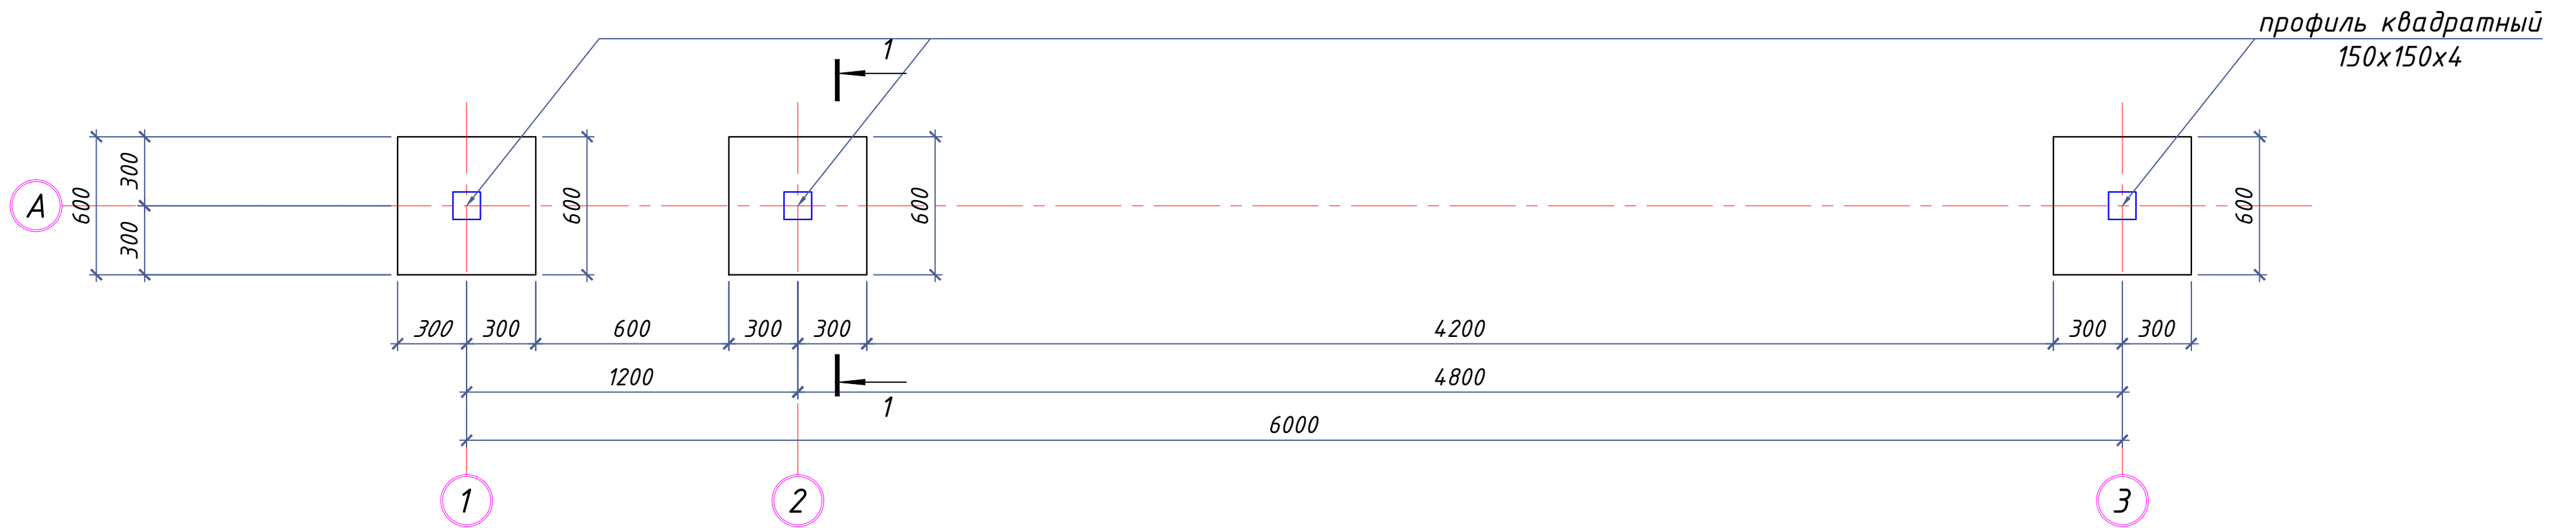


Разрез 1-1
(М 1:25)

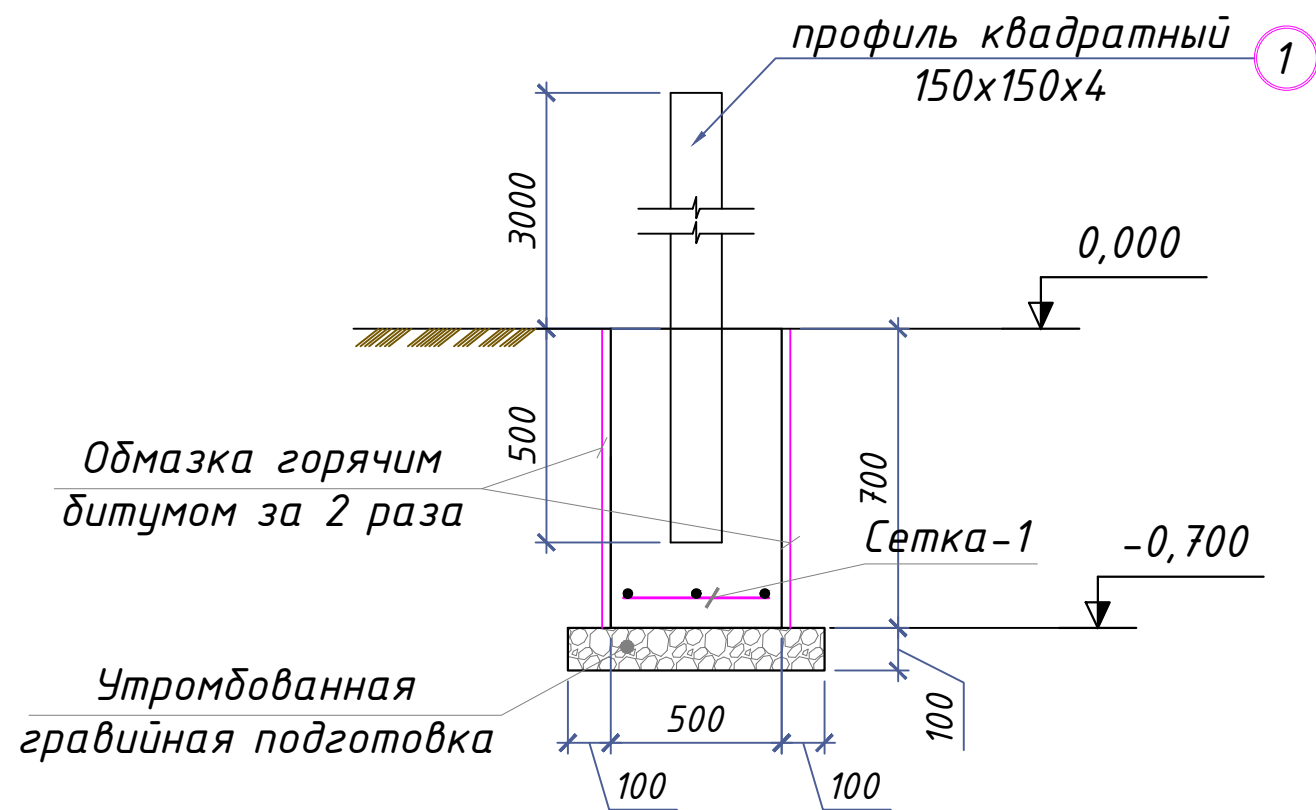

Сетка, С-1
(М 1:20)

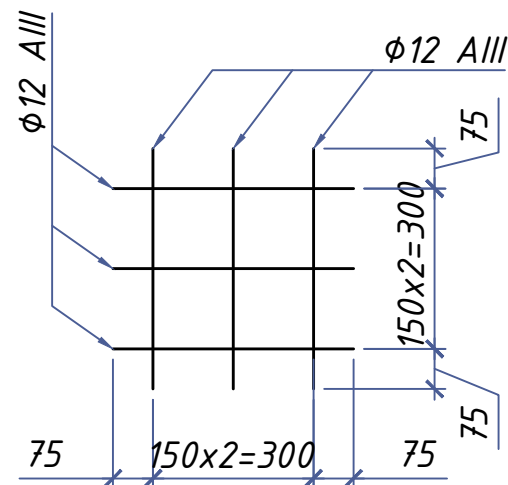

Спецификация материалов фундамента
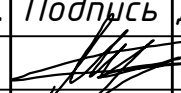
<u>Фундамент сеч. 1-1 600x600 мм.</u>						З			
<u>Сетка С-1</u>									
1	ГОСТ 5781-82*		φ12AIII		L=0.45 м	З		4.5	
2	ГОСТ 5781-82*		φ12 AIII		L=0.45 м	З		4.5	
3	ГОСТ 30245-2003		Профиль квадратный 150x150x4		L=3 м	1	18,12	164	
				Расход материалов на фундамента		м ³		2	
						2026г			
						Andijon viloyati, Oltinkol tumanida joylashgan 16-maktabni binosini rekonstruksiya qilish			
Изм.	Кол.уч	Лист	N.док.	Подпись	Дата	Temir tosik	Стадия	Лист	Листов
ГИП		Муратов А.					РП	1	
ГАП									
Разраб.		Мавлонов И							
Норм. конт.						Poydevor chuquri (M 1:100)	“Andijonloyihaqidiruv” MCHJ		


(M 1:25)




После грунтовки поверхности должны быть очищены от грязи и масла, покрасить двумя слоями серебристо-серой водонепроницаемой краской.

						2026z	
						Andijon viloyati, Oltinkol tumanida joylashgan 16-maktabni binosini rekonstruksiya qilish	
Изм.	Кол.уч	Лист	Н.док.	Подпись	Дата		
ГИП		Муратов А.				Стадия	Лист
ГАП						РП	2
Разраб.		Мавлонов И					
Норм. конт.						Poydevor chuquri (M 1:100)	"Andijonloyihaqidiruv" MCHJ


Ferma F-1 (M 1:100)

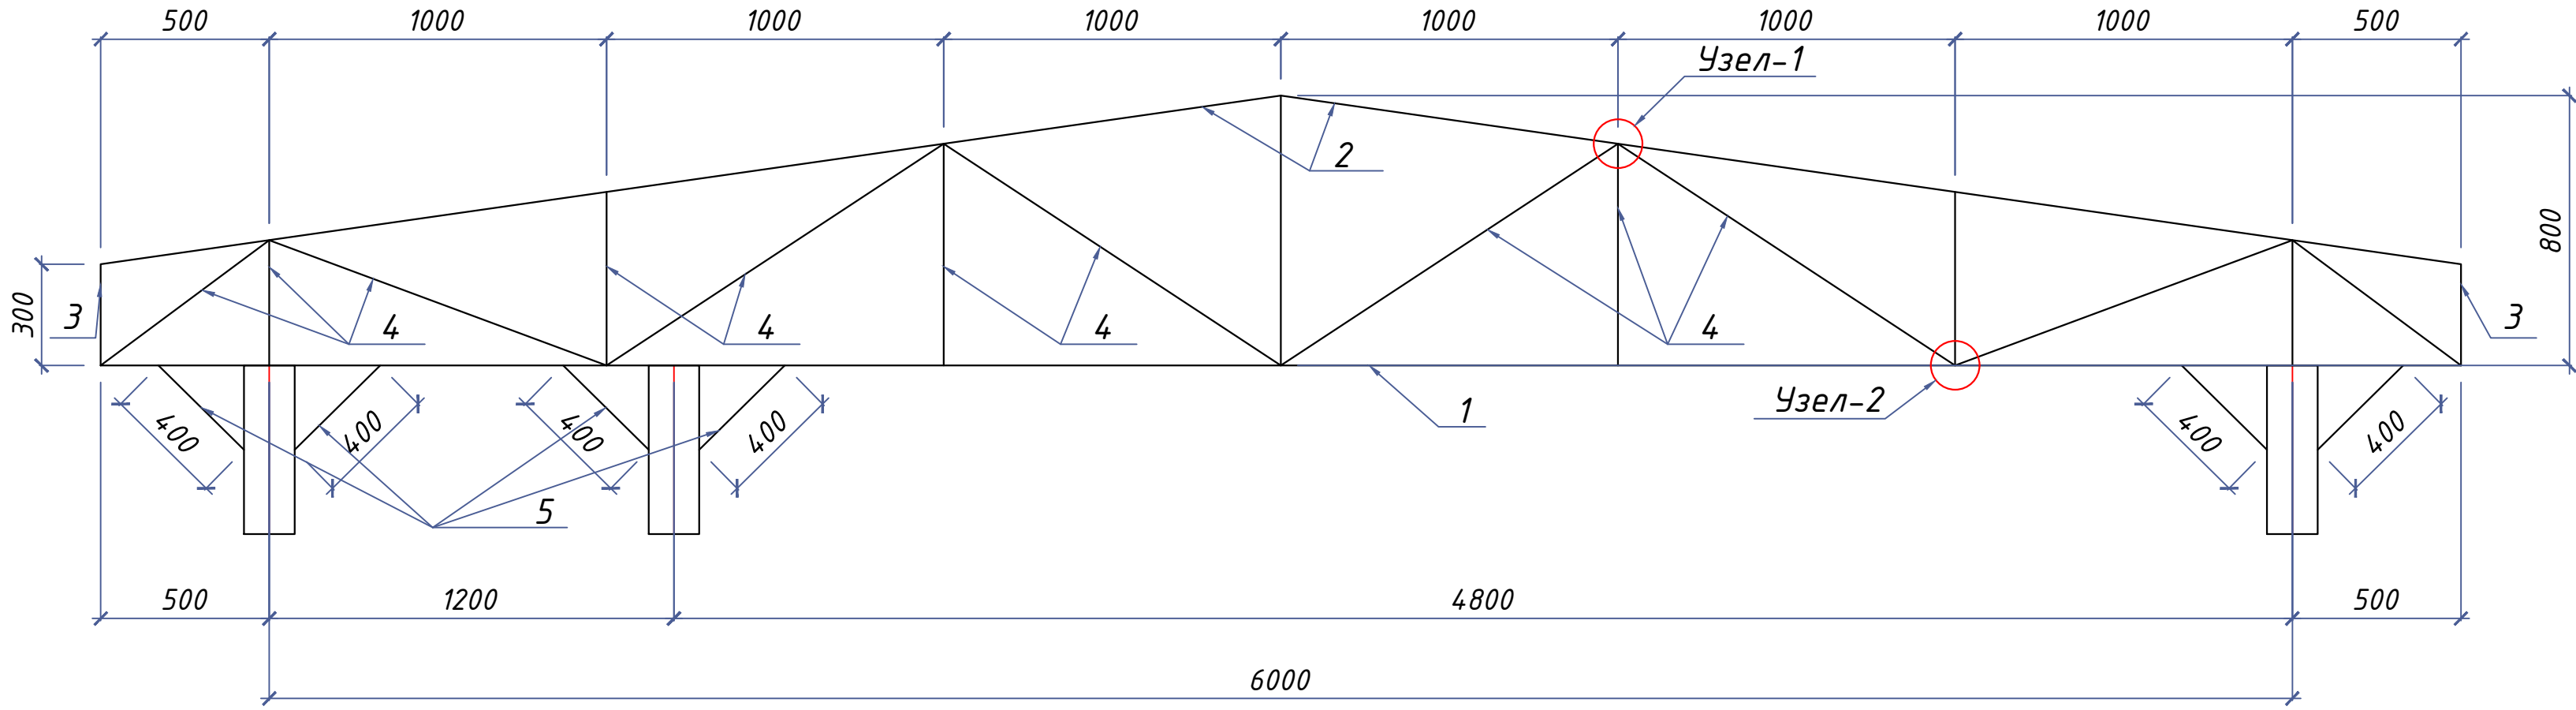

Узел-1

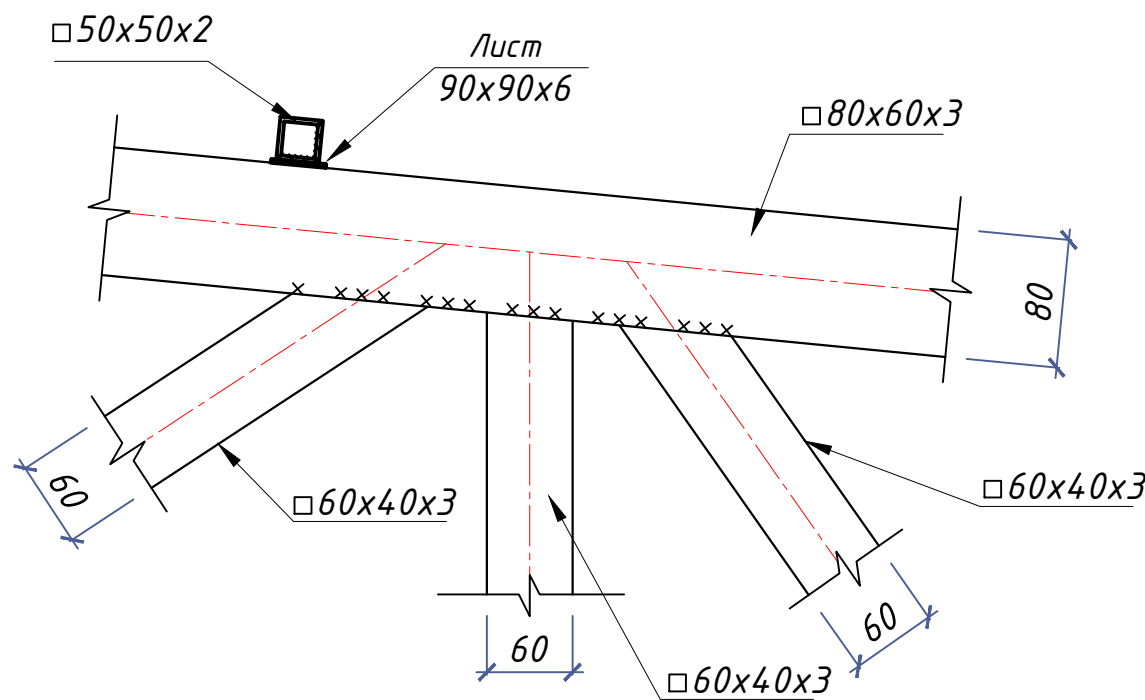

Узел-2

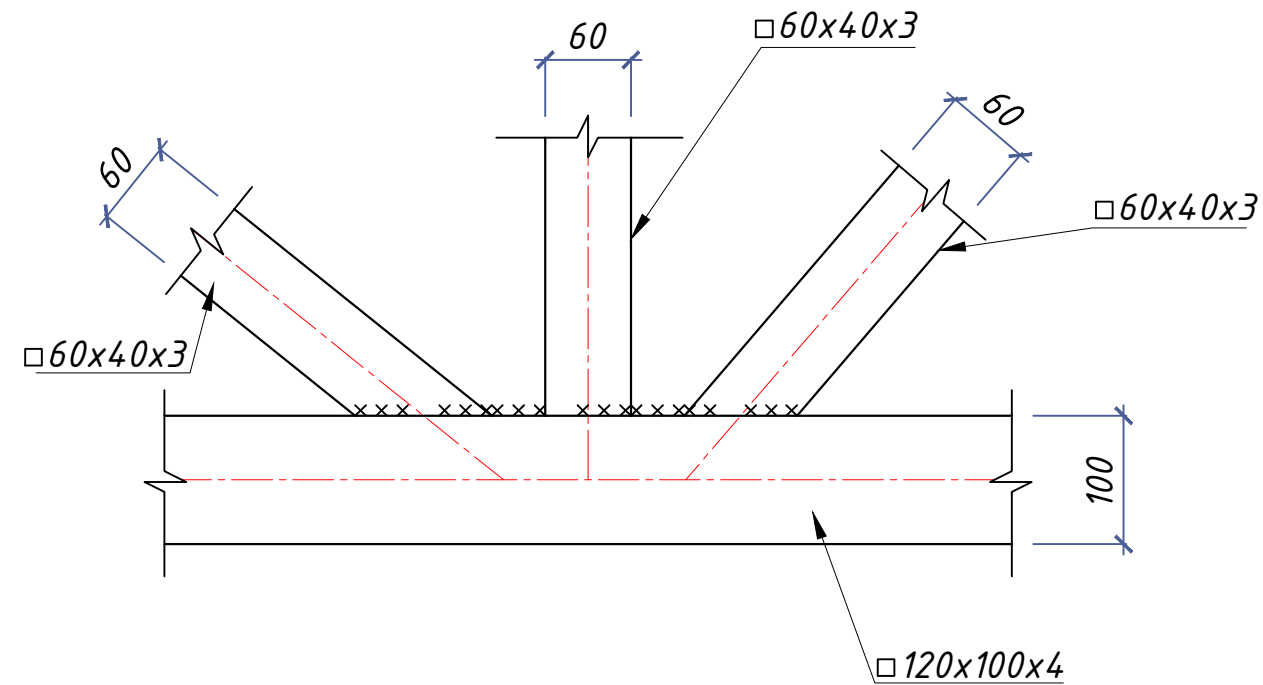


Texnik ko'rsatmalar

1. Metall elementlarning ulanishi Rstuz865-98 bo'yicha E42 tipidagi elektrodlar bilan payvandlash orqali amalga oshiriladi. Payvandlangan bo'g'inlarning balandligi elementlarning qalinligidan kam bo'lmasligi kerak.
2. Metall konstruksiyalarni surik bo'yoq bilan korroziyaga qarshi himoyalansin.

<i>Poz</i>	<i>Belgilanish</i>	<i>Nomlanish</i>	<i>Soni</i>	<i>Massa</i>	<i>Eslatma.</i>
		<i>Ferma F-1</i>	<i>1</i>		<i>228</i>
<i>1</i>	<i>ГОСТ 10705</i>	<i>Профил 120x100x4 L=7000</i>	<i>1</i>	<i>13,3</i>	<i>94</i>
<i>2</i>	<i>ГОСТ 10705</i>	<i>Профил 80x60x3 L=7200</i>	<i>1</i>	<i>6,33</i>	<i>46</i>
<i>3</i>	<i>ГОСТ 10705</i>	<i>Профил 80x60x3 L=300</i>	<i>2</i>	<i>6,33</i>	<i>4</i>
<i>4</i>	<i>ГОСТ 10705</i>	<i>Профил 60x40x3 L=12100</i>	<i>1</i>	<i>4,44</i>	<i>54</i>
<i>5</i>	<i>ГОСТ 10705</i>	<i>Профил 60x40x3 L=400</i>	<i>6</i>	<i>4,44</i>	<i>11</i>

						2026z	
						Andijon viloyati, Oltinkol tumanida joylashgan 16-maktabni binosini rekonstruksiya qilish	
Изм.	Кол.уч	Лист	Н.док.	Подпись	Дата		
ГИП		Муратов А.				Стадия	Лист
ГАП						РП	3
Разраб.		Мавлонов И					
Норм. конт.							
						Poydevor chuquri (M 1:100)	"Andijonloyihaqidiruv" MCHJ


Ворота-1
(М 1:25)

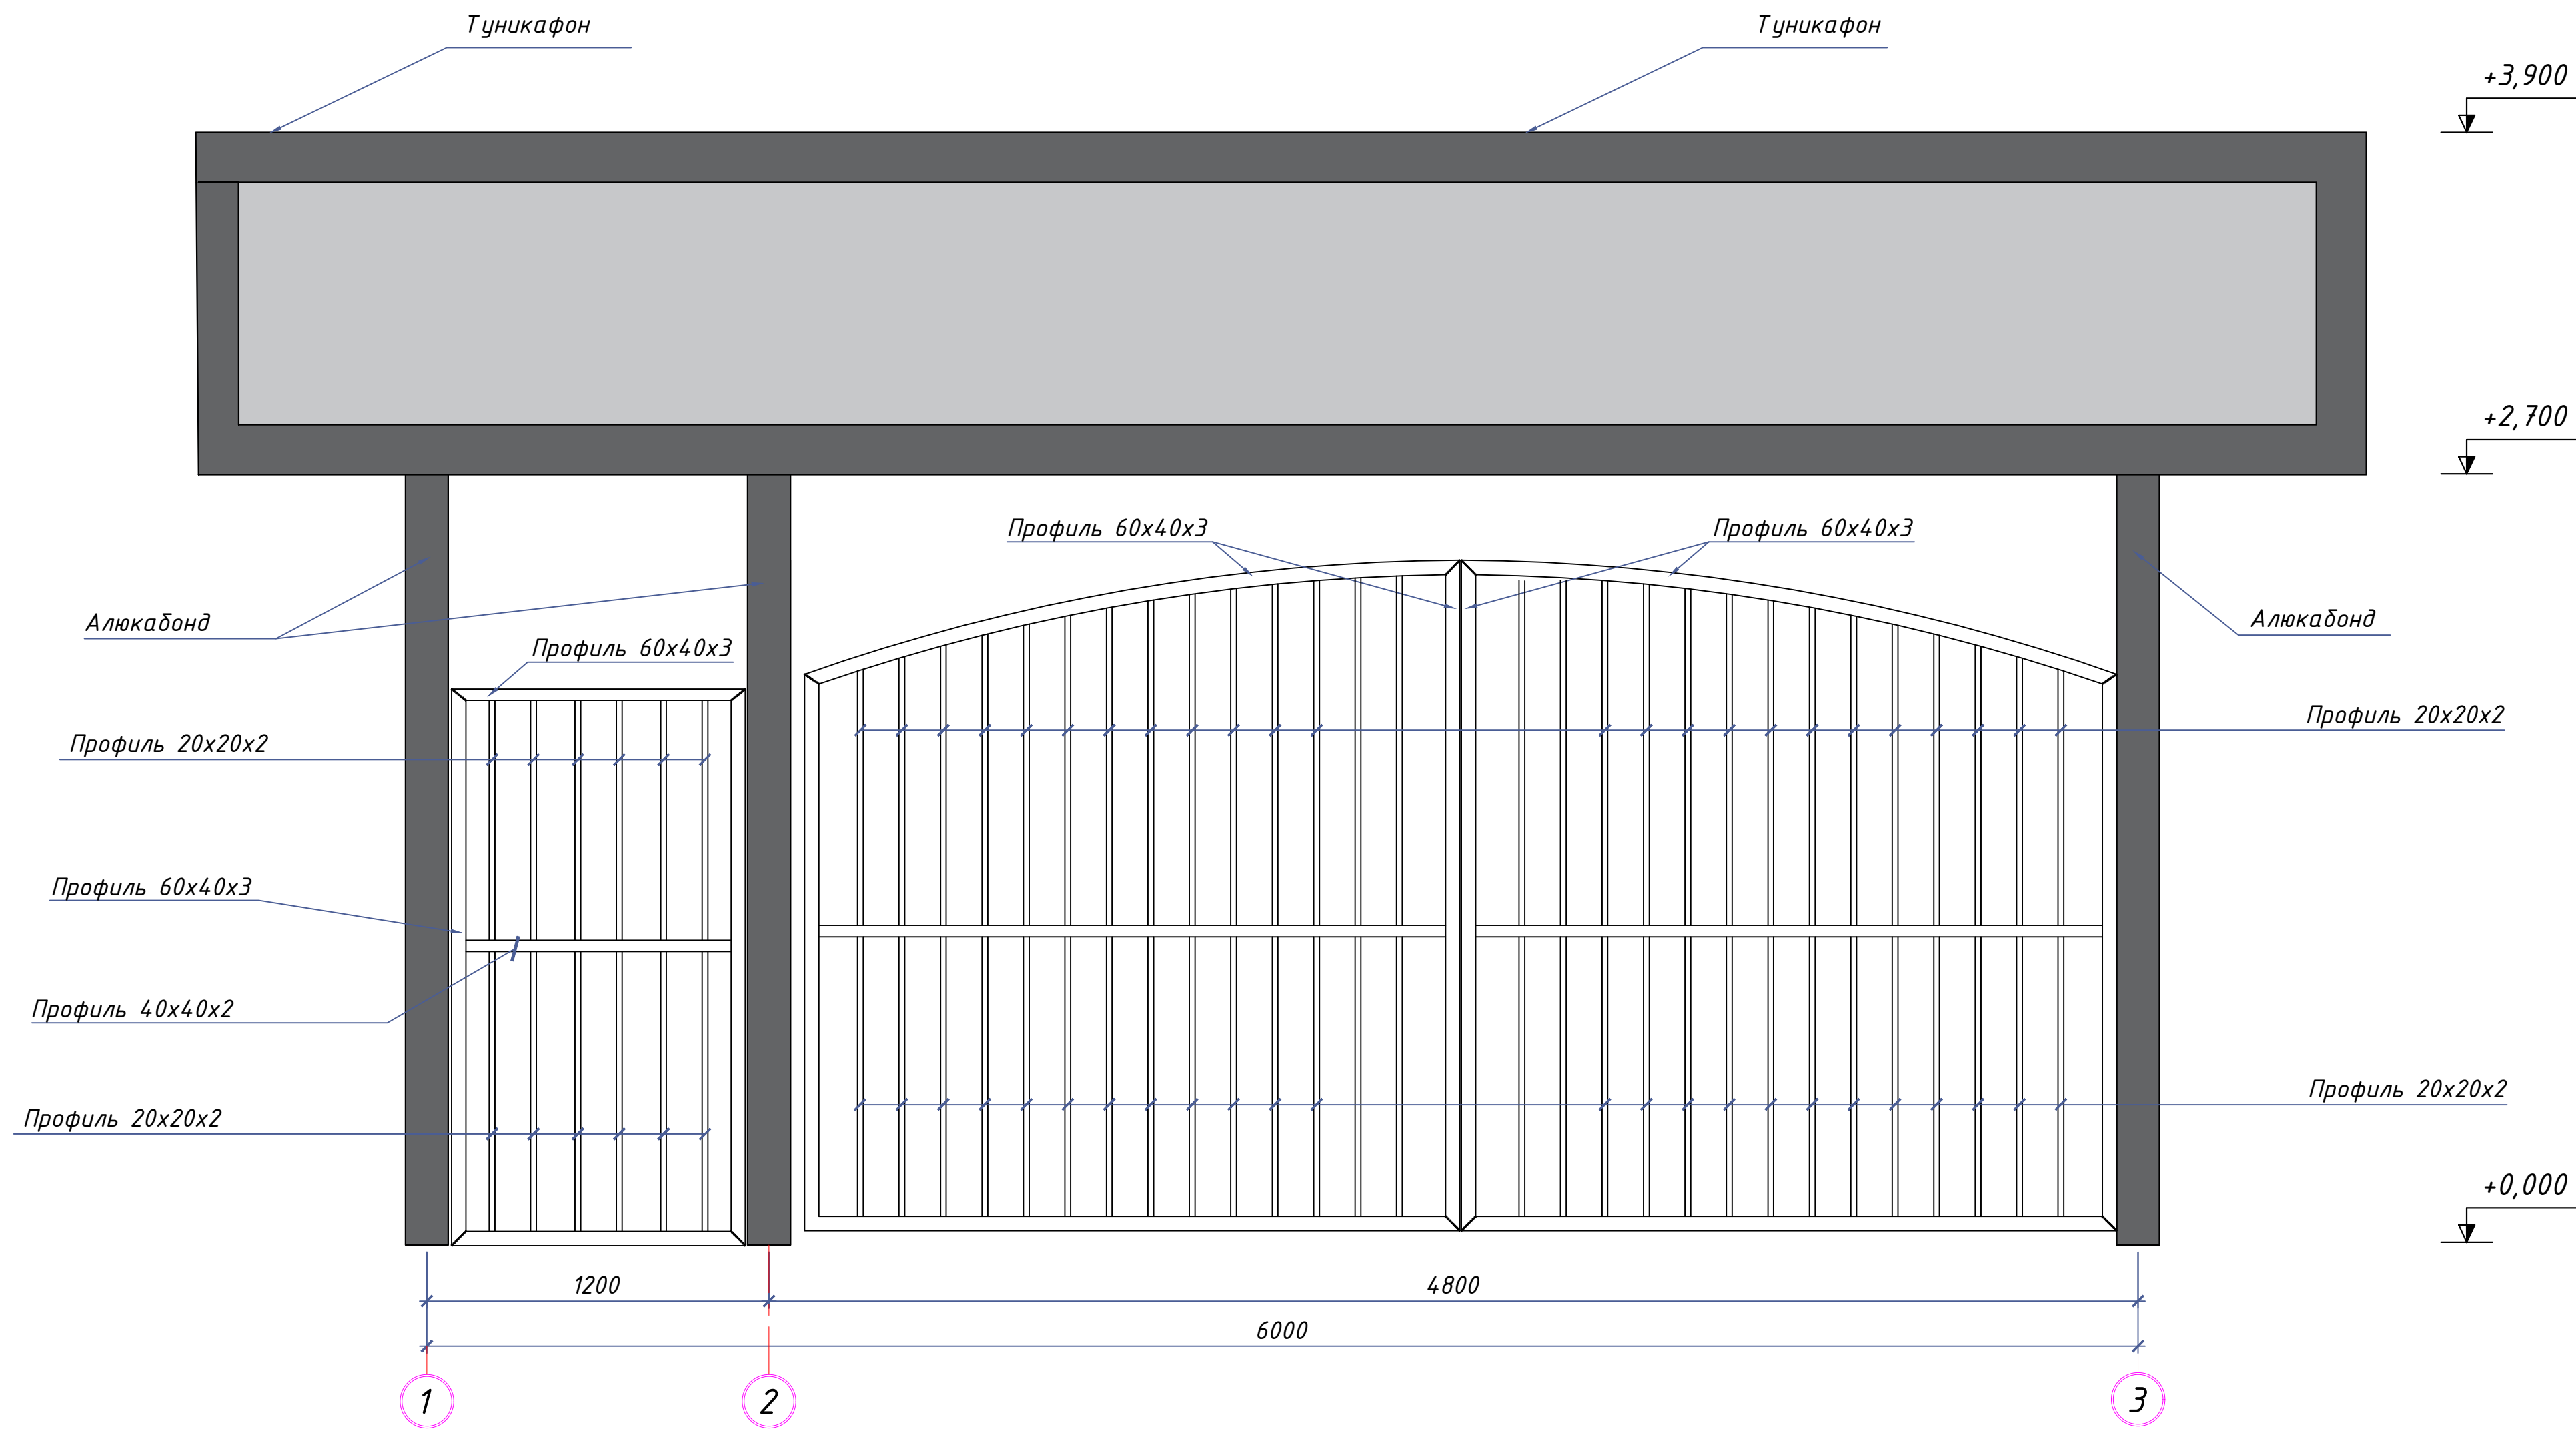


Спецификация на решетчатое ограждение					
Ворота			Кол.шт	Масса ед.,кг.	Примеч.
1	ГОСТ 30245-2012	Профиль 60x40x3 L _{общ.} =23.84 м	1	101.3200	101.32
2	ГОСТ 30245-2012	Профиль 40x40x2 L _{общ.} =5.33 м	1	12.3123	12.31
3	ГОСТ 30245-2012	Профиль 20x20x2 L _{общ.} =69.16 м	1	74.3470	74.35
4		Туникабонд			58m2

						2026г			
						Andijon viloyati, Oltinkol tumanida joylashgan 16-maktabni binosini rekonstruksiya qilish			
Изм.	Кол.уч	Лист	Н.док.	Подпись	Дата	Temir tosik	Стадия	Лист	Листов
ГИП		Муратов А.					РП	4	
ГАП									
Разраб.		Мавлонов И							
Норм. конт.						Poydevor chuquri (M 1:100)	"Andijonloyihaqidiruv" MCHJ		

План фундамента на 3м

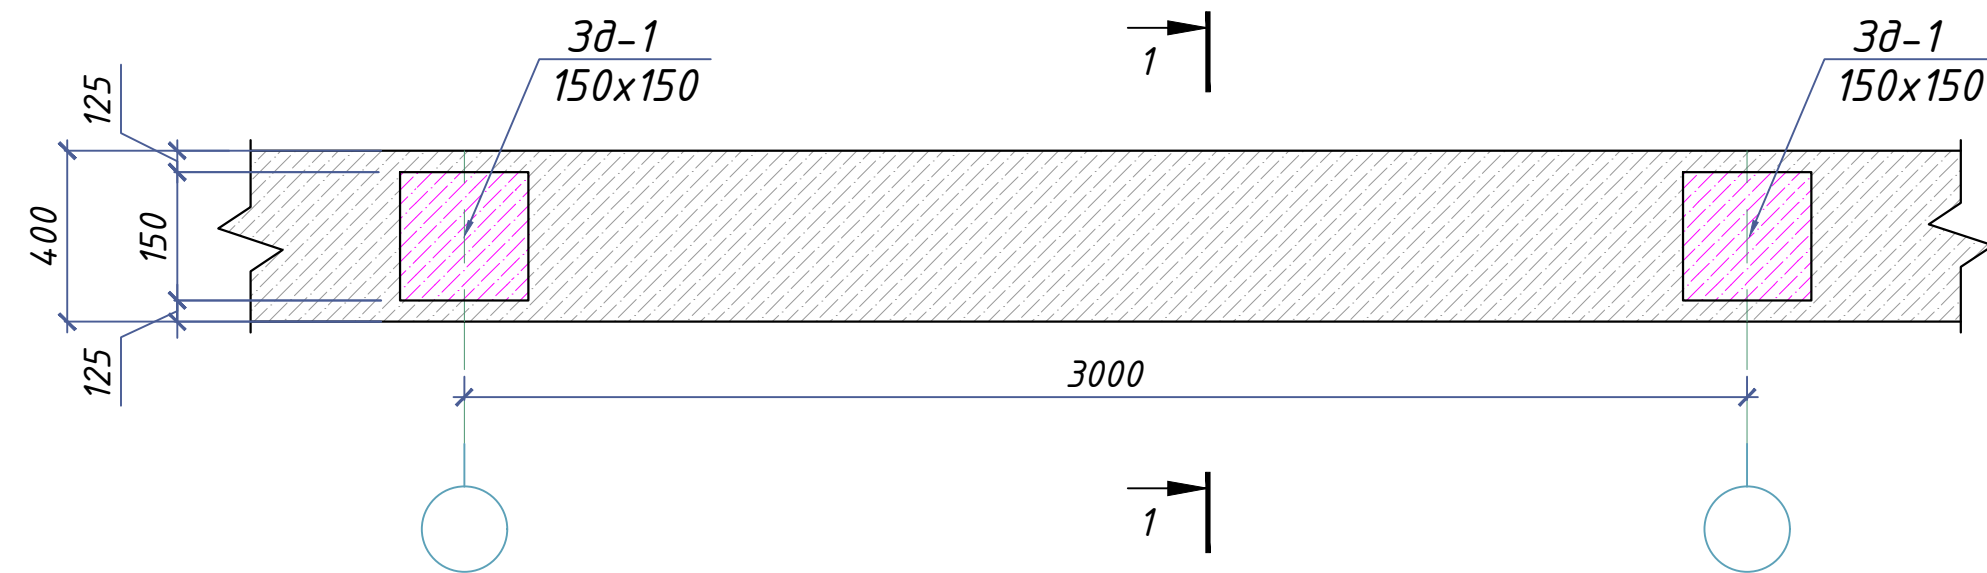


План металлическое ограждение на 3м

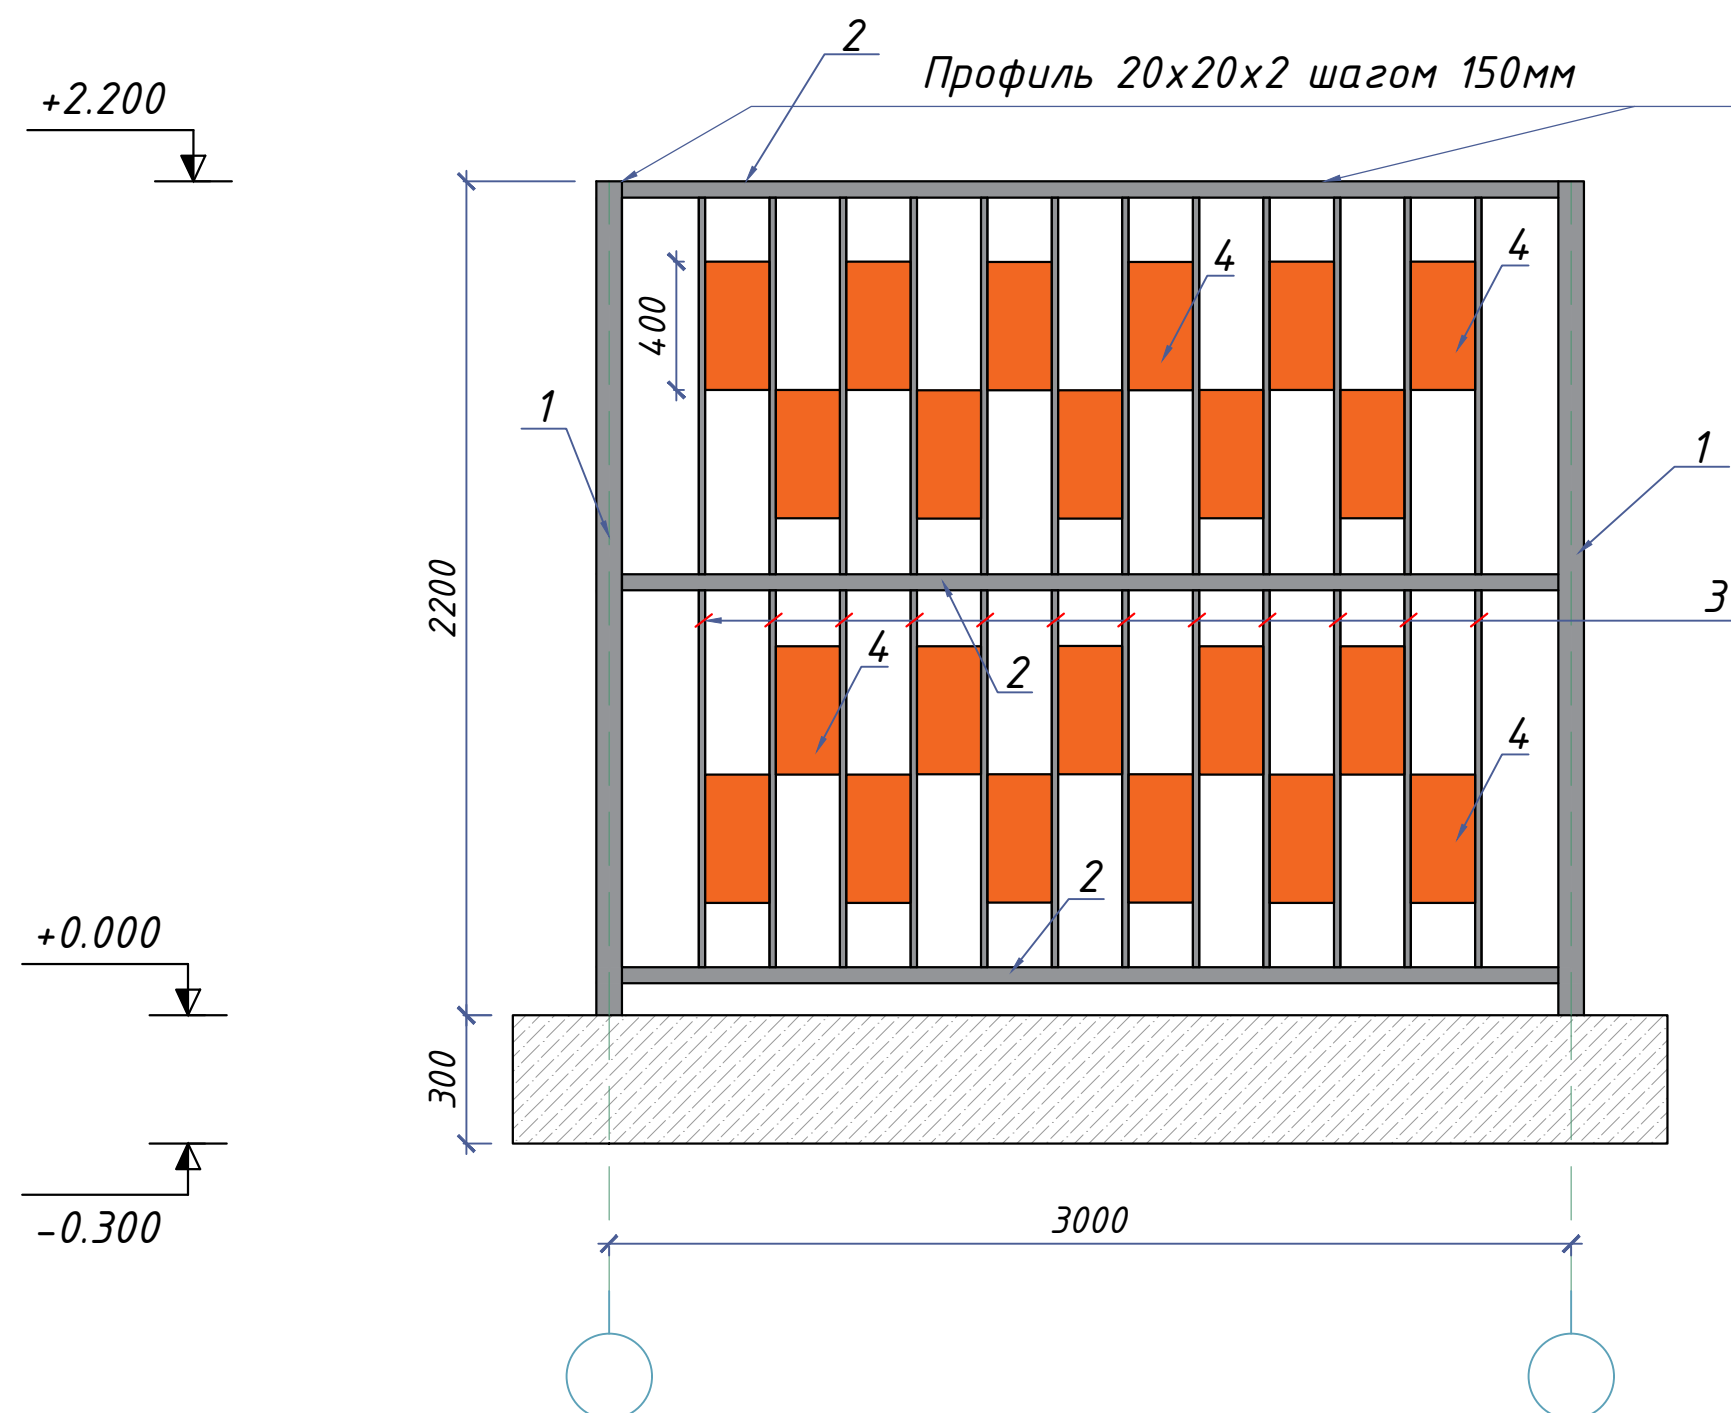


Огрунтовка и окраска 2-раза 350 м2

Объемы землянных работ на 100 метров

№	Работы				объем (м3)
1	Рытье траншея (объем выемки грунта)				50
2	Засыпка траншей				25
		Ройдевор qirqim 1-1 B=400mm	100		
1	ГОСТ 5781-82	φ12 А-III L=1000	2	0.888	177
2	ГОСТ 5781-82	φ12 А-III L=300	5	0.888	133
		Бетон В-15	28		м3
	Gidroizolatsiyasi bitumniy mastika bilan 2 marta		110		м2
		ГПС	6		м3
		Ограждение	34		
1	ГОСТ 8732-70	Метал. профиль 80x80x2 L=2200	2	4.84	724
2	ГОСТ 2591-50	Профиль 50x50x2 мм L=2900 мм	3	2,96	875
3	ГОСТ 2591-50	Профиль 20x20x2, L=2200 мм	20	1.1	1645
4	ГОСТ 8732-70	Метал. лист 150x400x1	40	0,471	640
5	ГОСТ 8732-70	Метал. лист 150x150x2	2	0.35	24

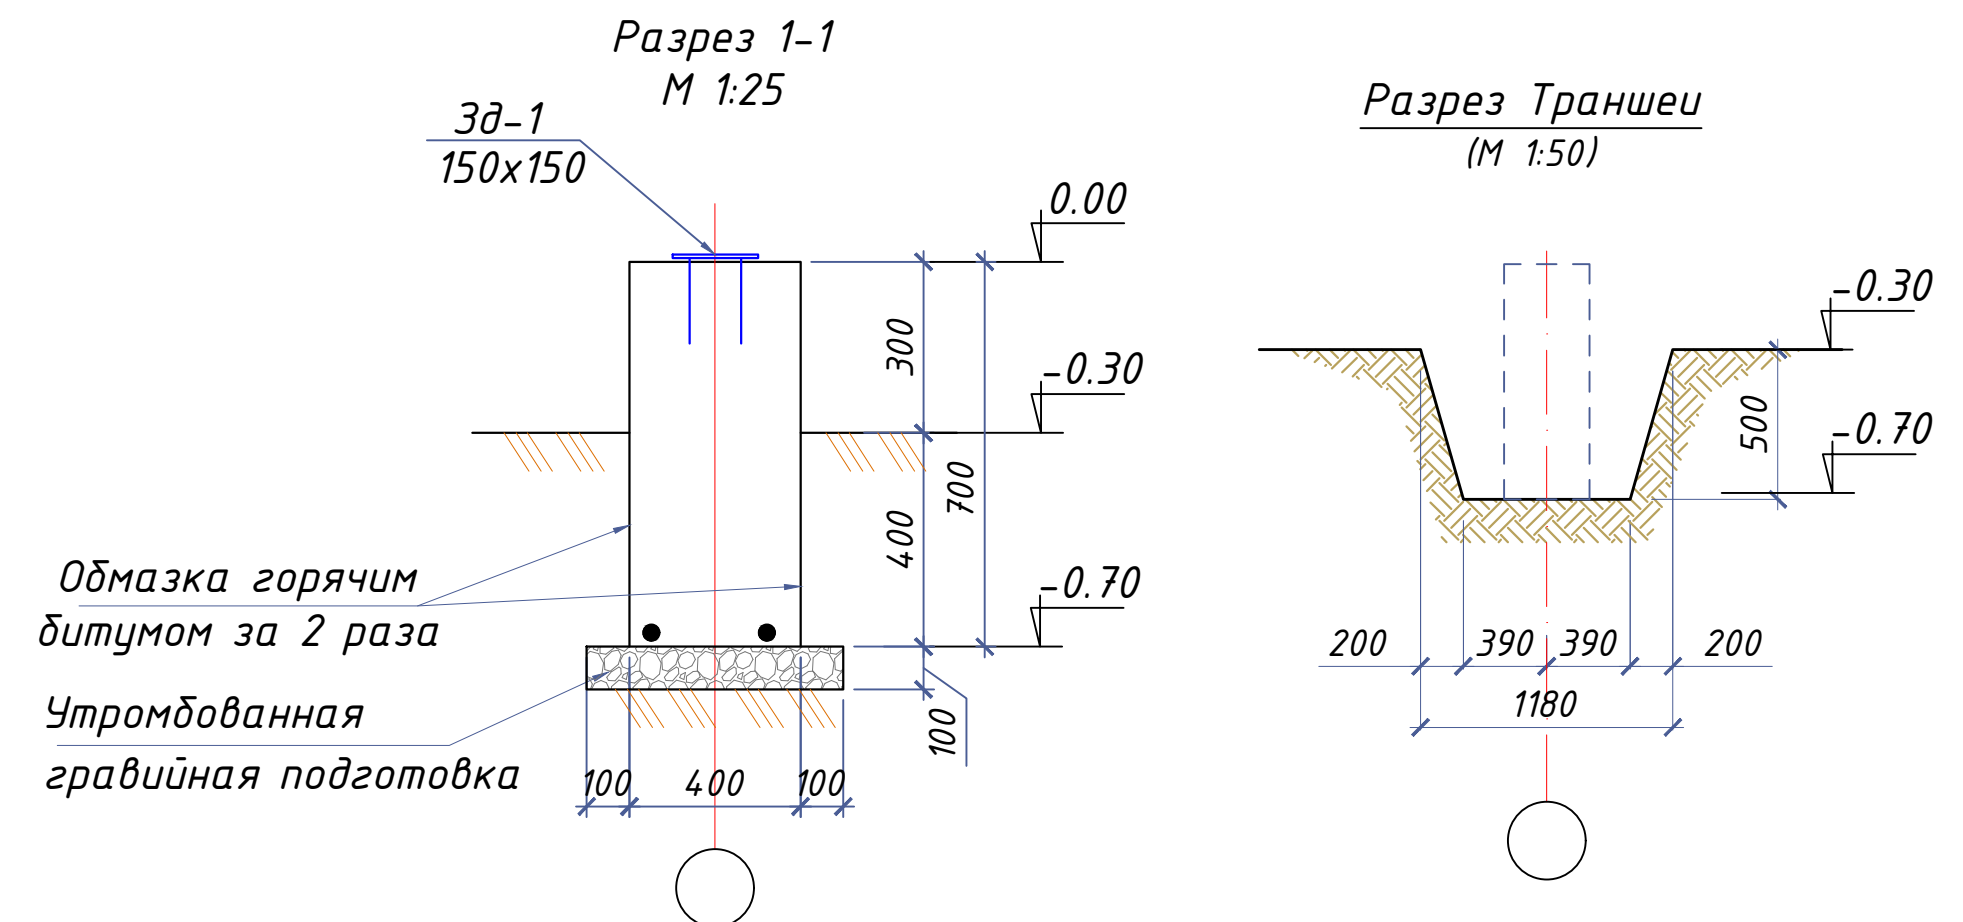

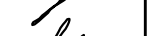						2026г	AC					
						Andijon viloyati, Oltinkol tumanida joylashgan 16-maktabni binosini rekonstruksiya qilish						
Изм.	Кол.уч	Лист	Н.док.	Подпись	Дата	Tosik		Стадия	Лист	Листов		
ГИП		Мадаминов.			РП			5				
ГАП												
Разраб.		Мадаминов.										
Норм. конт.												
						Poydevor rejasi (M 1:100)		"Andijonloyihaqidiruv" MCHJ				