

Ведомость рабочих чертежей основного комплекта марки АС

Лист	Наименование	Примечание
АС-1	Общие данные начало	
АС-2	План фундамент	
АС-3	Ворота 1	

Qurilishni himoya qilish choralari
korroziyaga qarshi tuzilmalarQurilish inshootlarini korroziyadan himoya qilish KMK 2.03.11 – 96 ga muvofiq amalga oshiriladi.Gorizontal gidroizolyatsiya – qalinligi 30 mm bo'lgan suv o'tkazmaydigan qo'shimchalar bilan 1: 3 tsement–qum ohakidan tayyorlangan.Er osti beton va temir–beton konstruksiyalarning er bilan aloqa qiladigan barcha sirtlari 2 marta issiq bitum bilan qoplangan bo'lishi kerak.Birlashtiruvchi metall qismlar va konstruksiyalar PF-020 GOST18.186–79 primerida 2 marta PF-115 markali emal bo'yoqlari bilan qoplangan.Salbiy haroratlarda qurilish taqiqlanadi
SEISMIKAGA QARSHI CHORALAR
Antiseysmik tadbirlar KMK2.01.03–96 ga muvofiq amalga oshirildi. Bino qattiq konstruktiv sxema bo'yicha ishlab chiqilgan bo'lib, devorlari M50 ohak ustidagi M75 g'ishtdan tayyorlangan maxsus qo'shimchalar bilan ohakning g'ishtga yopishishini oshiradi.Binoning qattiqligi uzunlamasina va ko'ndalang devorlar va temir–beton qo'shimchalar tizimi, B15 sinfidagi monolitik temir–betondan yasalgan kamar bilan monolit va antiseysmik kamar bilan monolit qoplama diski bilan ta'minlanadi.Monolitik lintellar devorning butun kengligi bo'ylab o'rnatiladi va kamida 250 mm chuqurlikda toshga o'rnatiladi.

Loyiha texnologik talablarga javob beradi,
sanitariya–gigiyena, Yong ‘ inga qarshi va boshqa normalar,
o ‘zbekiston Respublikasi hududida faoliyat ko’ rsatayotgan va ishchi chizmalar tomonidan ko ‘rib chiqilgan chora–tadbirlarga rioya qilgan holda obyektning hayoti va sog’ lig ‘i uchun xavfsiz ishlashini ta’ minlaydi


Loyihaning bosh muhandisi:  Madaminov A

						Andijon viloyati, Oltinkol tumanida joylashgan 16–maktabni binosini rekonstruksiya qilish	
Изм.	Кол.уч	Лист	Н.док.	Подпись	Дата		
ГИП		Муратов А.				Темір тосік	Стадія
ГАП							РП
Разраб.		Мавлонов И					1
Норм. конт.						Umumiy ma'lumotlar	
							“Andijonloyihaqidiruv” MCHJ


План фундамент решетчатие ворота-1
(М 1:25)






Разрез 1-1
(М 1:25)

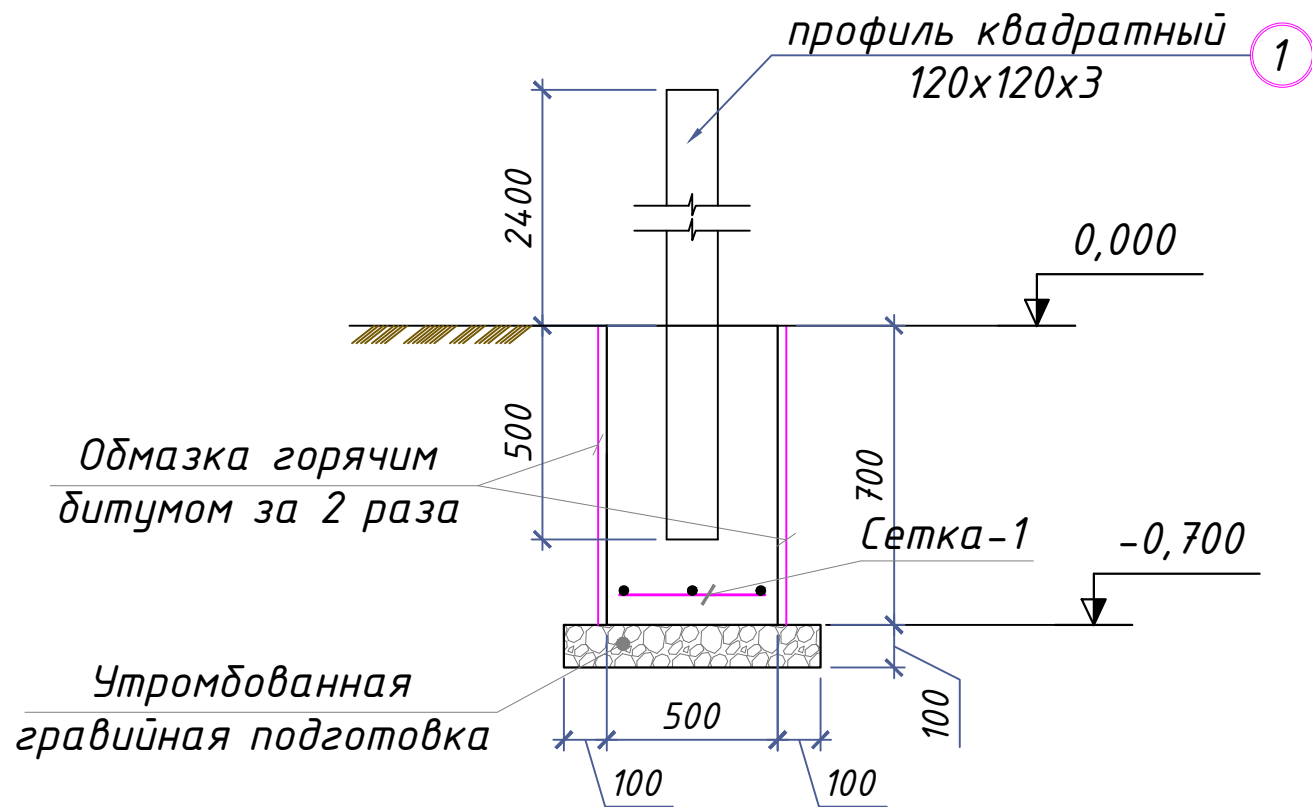


Сетка, С-1
(М 1:20)

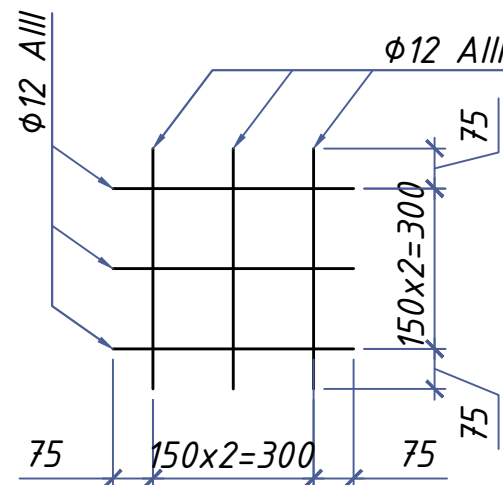

Спецификация материалов фундамента

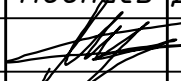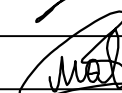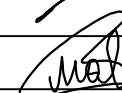Фундамент сеч. 1-1 500x500 мм.					3			
Сетка С-1								
1	ГОСТ 5781-82*		Ø10AIII L=0.45 м		3		4.1m	
2	ГОСТ 5781-82*		Ø10 AIII L=0.45 м		3		4.1m	
3	ГОСТ 30245-2003		Профиль квадратный 120x120x3 L=2.9 м		1	31.44	94.31	
		Расход материалов на фундамента Бетон В15			м³		1.6	
					Andijon viloyati, Oltinkol tumanida joylashgan 16-maktabni binosini rekonstruksiya qilish			
Изм.	Кол.уч	Лист	Н.док.	Подпись	Дата			
ГИП	Муратов А.					Стадия	Лист	Листов
ГАП						РП	2	
Разраб.	Мавлонов И							
Норм. конт.								
Poydevor chuquri (M 1:100)					"Andijonloyihaqidiruv" MCHJ			

Ворота-1
(М 1:25)

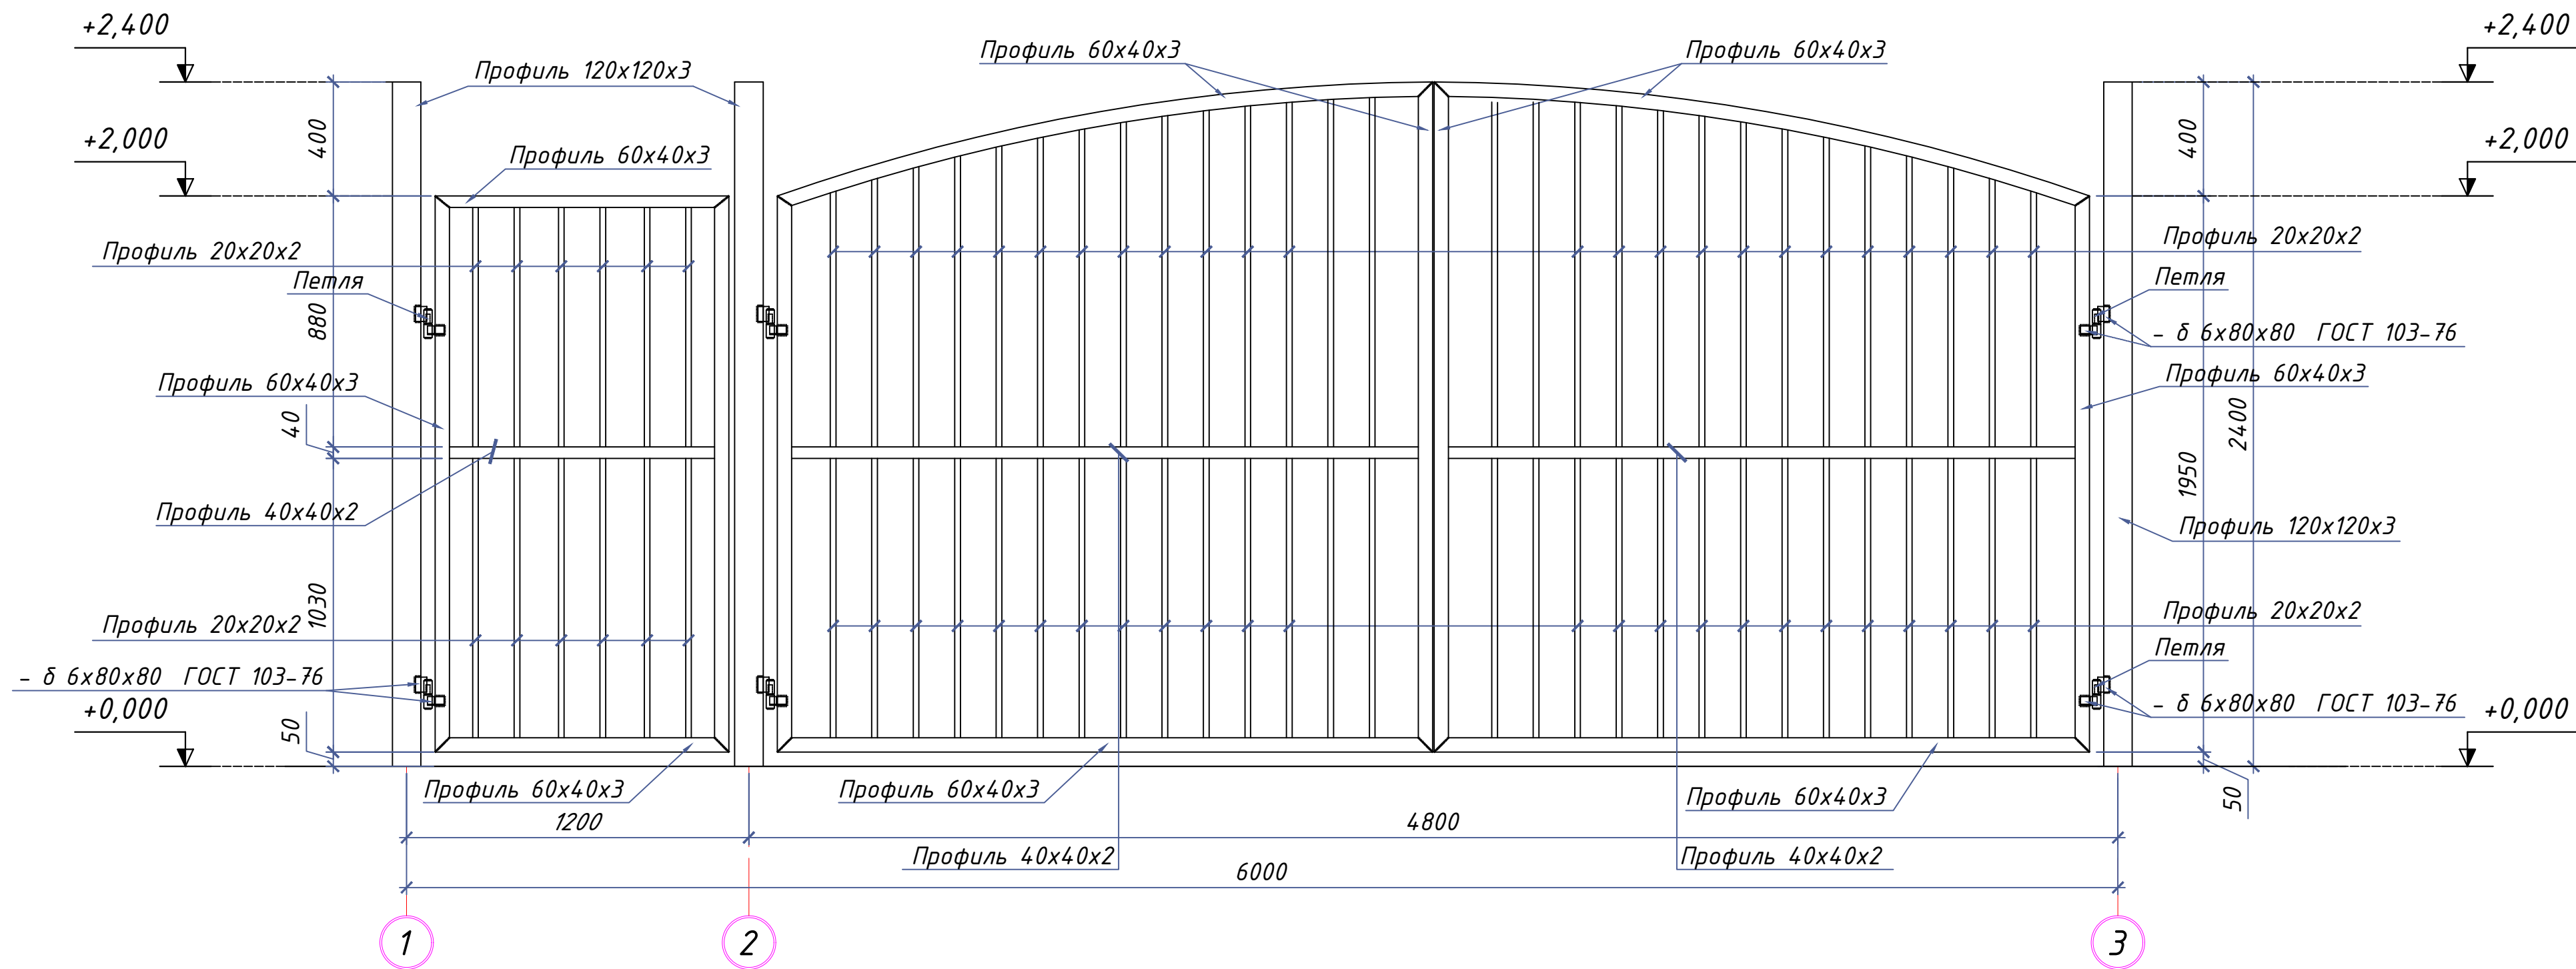


Спецификация на решетчатое ограждение					
Ворота			Кол.шт	Масса ед.,кг.	Примеч.
1	ГОСТ 30245-2012	Профиль 60x40x3 L _{общ.} =23.84 м	1	101.3200	101.32
2	ГОСТ 30245-2012	Профиль 40x40x2 L _{общ.} =5.33 м	1	12.3123	12.31
3	ГОСТ 30245-2012	Профиль 20x20x2 L _{общ.} =69.16 м	1	74.3470	74.35
5		Петля	6	6	


Всех готовые детали должны быть покрыты одним слоем цинковой эпоксидной краской перед основной покраской. После установки любые повреждение должны быть очищены от грязи и масла и повторно грунтовать цинковой эпоксидной краской. После грунтовки поверхности должны быть очищены от грязи и масла, покрасить двумя слоями серебристо-серой водонепроницаемой краской.

						Andijon viloyati, Oltinkol tumanida joylashgan 16-maktabni binosini rekonstruksiya qilish			
Изм.	Кол.уч	Лист	Н.док.	Подпись	Дата	Темір тосиқ	Стадия	Лист	Листов
ГИП		Муратов А.					РП	3	
ГАП									
Разраб.		Мавлонов И							
Норм. конт.						Rovot (M 1:100)		"Andijonloyihaqidiruv" MCHJ	

План фундамента на 3м

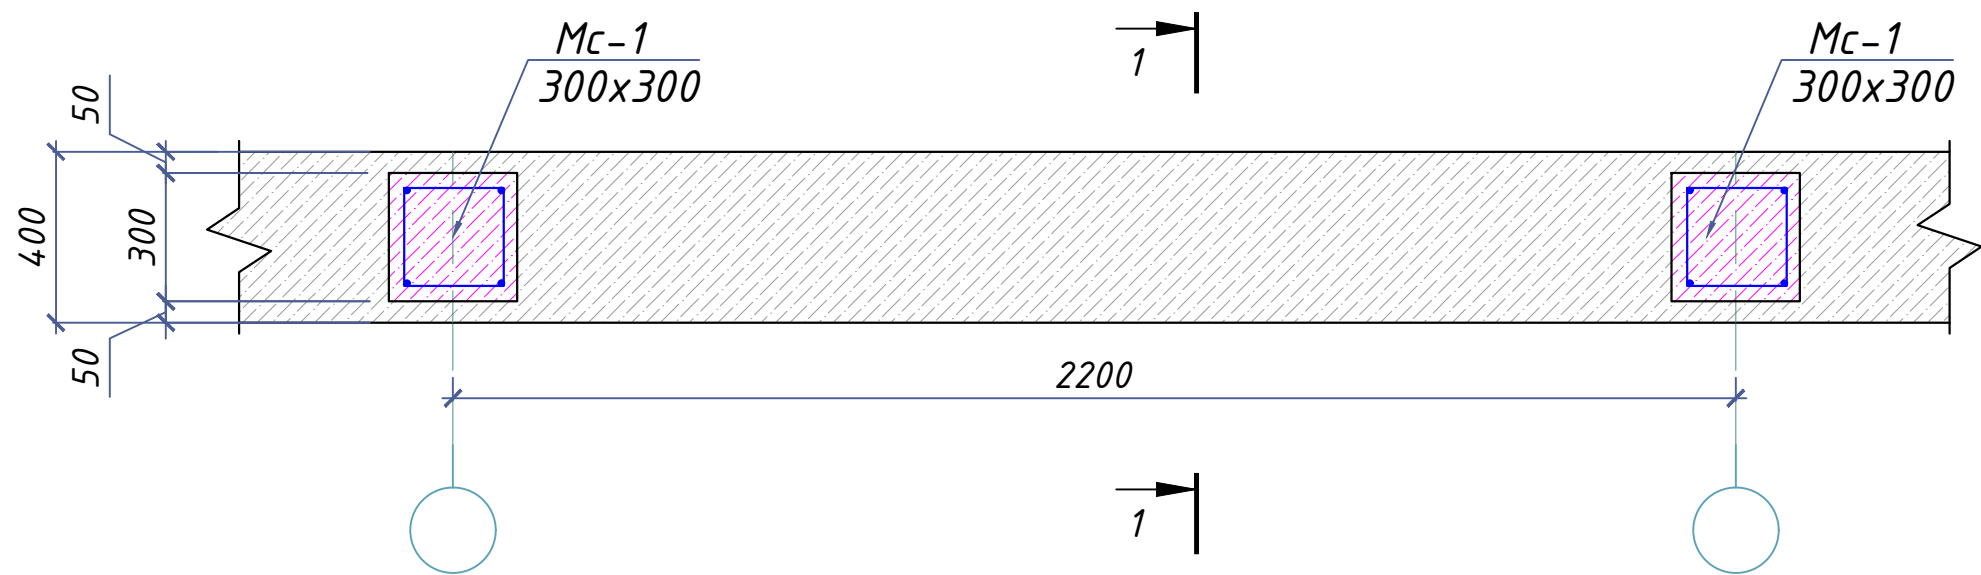

Развертка решетчатие ограждения на 2.2 м. (М 1:50)

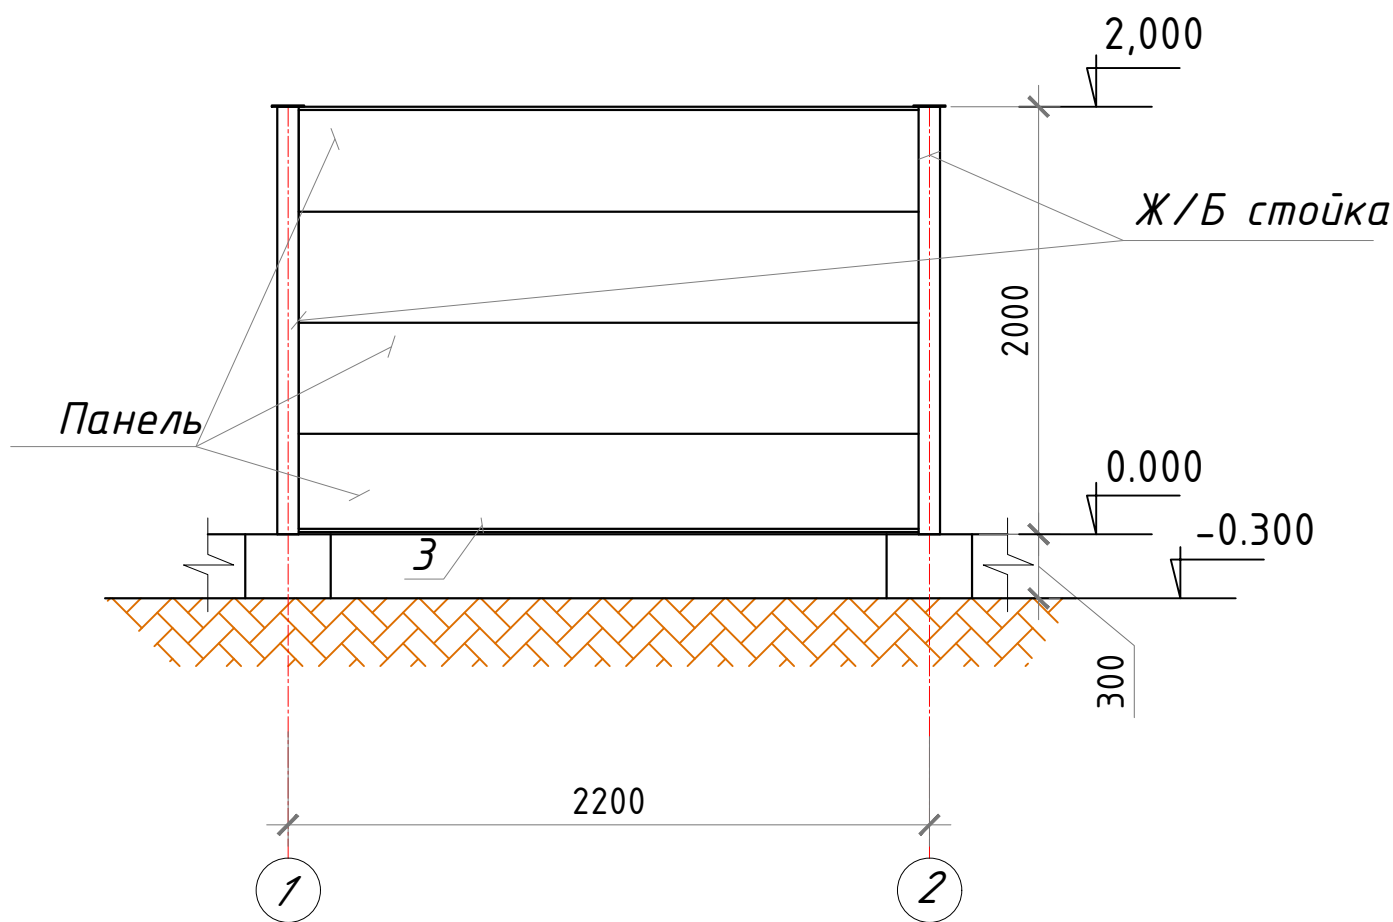

Спецификация на решетчатие ограждение на 305 мм


№	Обозначение	Наименование	Кол. шт.	Масса ед.изм.	Масса кг.
		Ограждение			
1.		Панель сборные на 4 кассеты и 2 стойки	139		кмп

Объемы землянных работ на 305 метров


№	Работы	объем (м3)
1	Рытье траншея (объем выемки грунта)	153
2	Засыпка траншей	95

Poz	Belgilanish	Nomlanish	Soni	Massa	Eslatma.
		Poydevor qirgim 1-1 B=400mm	305		
1	ГОСТ 5781-82	φ12 A-III L=1000	2	0.888	542
2	ГОСТ 5781-82	φ12 A-III L=300	5	0.888	406
		Beton B-15	86		м3
		Gidroizolatsiyasi bitumniy mastika bilan 2 marta	305		м2
		ГПС	18		м3

Разрез 1-1
М 1:25

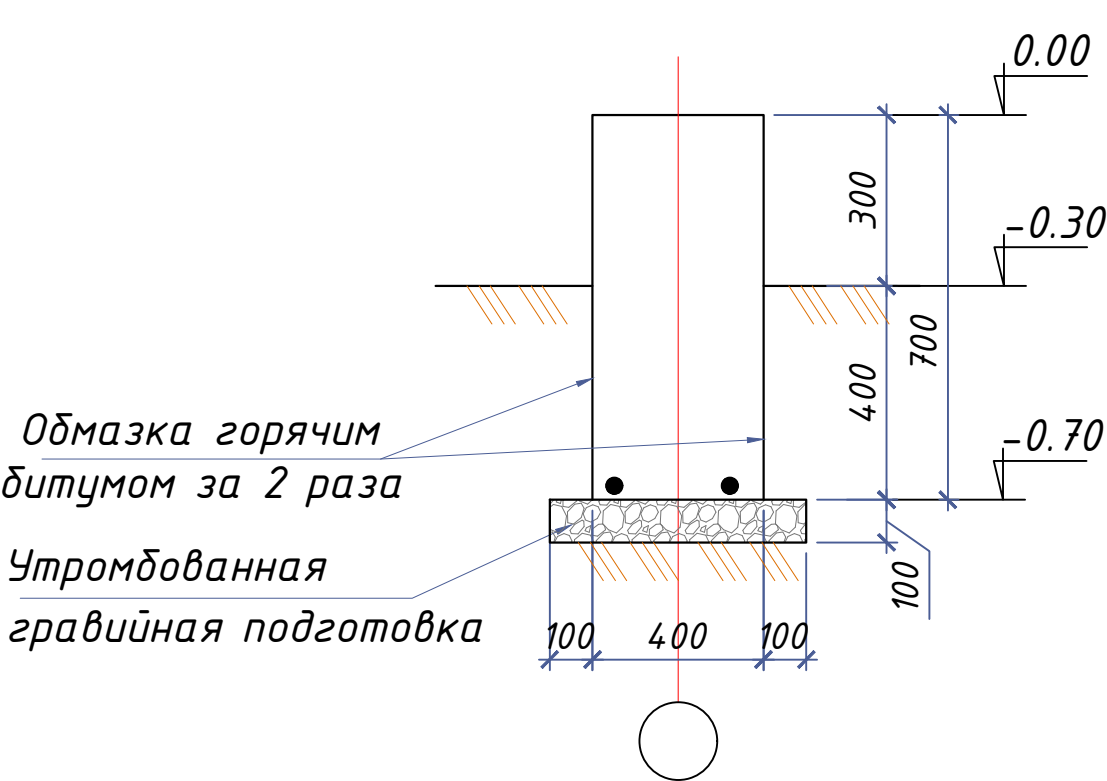

Разрез Траншеи
(М 1:50)

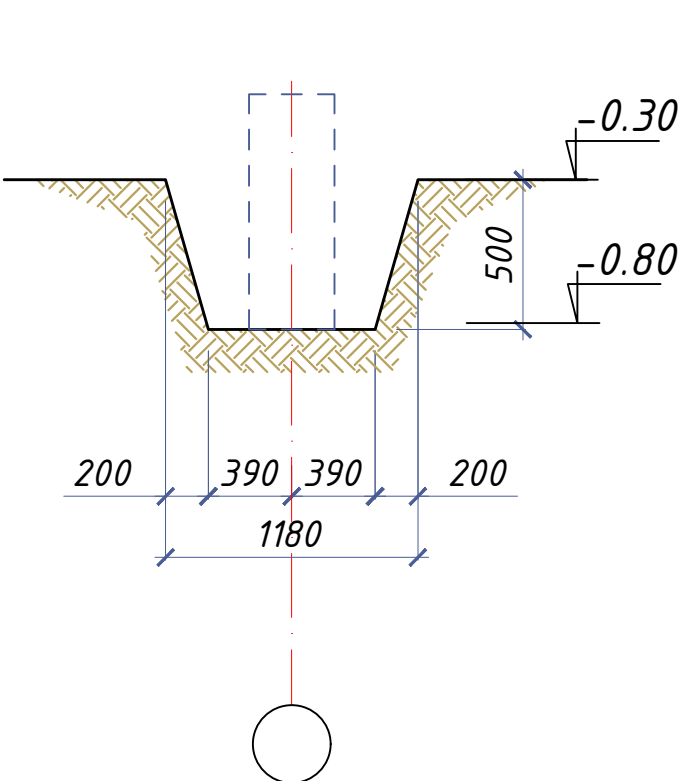

						2026г				АС	
						Andijon viloyati, Oltinkol tumanida joylashgan 16-maktabni binosini rekonstruksiya qilish					
Изм.	Кол.уч	Лист	Н.док.	Подпись	Дата	Tosik	Стадия	Лист	Листов		
ГИП		Мадаминов.					РП	4			
ГАП											
Разраб.		Мадаминов.									
Норм. конт.						Poydevor rejasi (М 1:100)	"Andijonloyihaqidiruv" MCHJ				