

Лист	Наименование	Примечание
БК-1	Общие данные	
БК-2	План на отм.-2,000 системы насосной В1.	
	Схема систем В10.	

Обозначение	Наименование	Примечание
Серия 4.900-10 вып.1.2	Альбом оборудования фасонных частей и арматуры для сетей и сооружений водопровода и канализации.	
Серия 3.900-9	Опорные конструкции и средства крепления стальных трубопроводов санитарно-технических систем.	
	Прилагаемые	
БК СО	Спецификация оборудования	

Наименование системы	Потребный напор на вводе м	Расчетные расходы				Установленная мощность электропривода кВт	Примечание
		М/сут	М/ч	л/с	При пожаре		
Хозяйственно-питьевой водопровод В1	16,00	5,132	3,100	1,420			
Наружное пожаротушение			54,00	15,00			

Проект разработан в соответствии с действующими нормами и правилами.

Главный инженер проекта /Madaminov.A/


ОБЩИЕ УКАЗАНИЯ

Nasos stantsiyasi binosining loyihasi asosida ishlab chiqilgan arxitektura va qurilish chizmalari va amaldagi standartlar KMK 2.04.01-98 va KMK 3.05.01-98.Binoning suv ta'minoti mavjud suv ta'minoti tizimidan ta'minlanadi. Binoda elektr motorli K50-32-125 markali ikkita ichimlik suvi nasosidan 2,2 kVt quvvatga ega 4AM80L2UZ (bitta ishlaydi, bitta zaxirada) loyixalanmoqda. Nasoslarni ochiq holda bog'lash kerak bosimli suv quvurlaridagi klapanlarga. Nasosni boshqarish avtomatik va qo'lda. Ishlamay qolganda avtomatik ravishda zaxira nasos ishlaydi. Nasos stantsiyasidan suv N-20m suv balandlikda nasos stantsiyasiga quyiladi ichidagi tarmoqlarga. Ichki tarmoqlar to'g'ridan-to'g'ri tikuvli elektr payvandlangan po'lat quvurlardan ishlangan GOST10704-91 F76x4mm. Chuqurdan drenaj suvini quyish GNOM6-10 nasosi tomonidan ta'minlanadi.Drenaj nasosi avtomatik ravishda boshqariladi.Nasosxonada aqilli suv o'lchagich OCXB Ø40 o'rnatilgan.

Quvurlarni o'rnatish va sanitariya-texnik vositalarni tortishty KMK 3.05.01-97 ga muvofiq.

				Shifr:	NVK					
				Andijon viloyati Olitko'li tumani Qorag'olpoq MFY hududida 38-maktab bino-inshootlarining mavjud bino- inshootlarini buzib o'rniga 540 o'rinni maktab binosi qurilishi						
LBM	Madaminov A			Yer osti nasos stansiyasi	Bosqich	Varoq	Varoqlar			
Bajaradi	Abdurahimov B				IL	1	3			
				Umumiy korsatmalar	"Andijon(-SL" MCHJ					

План на отм: -2,000

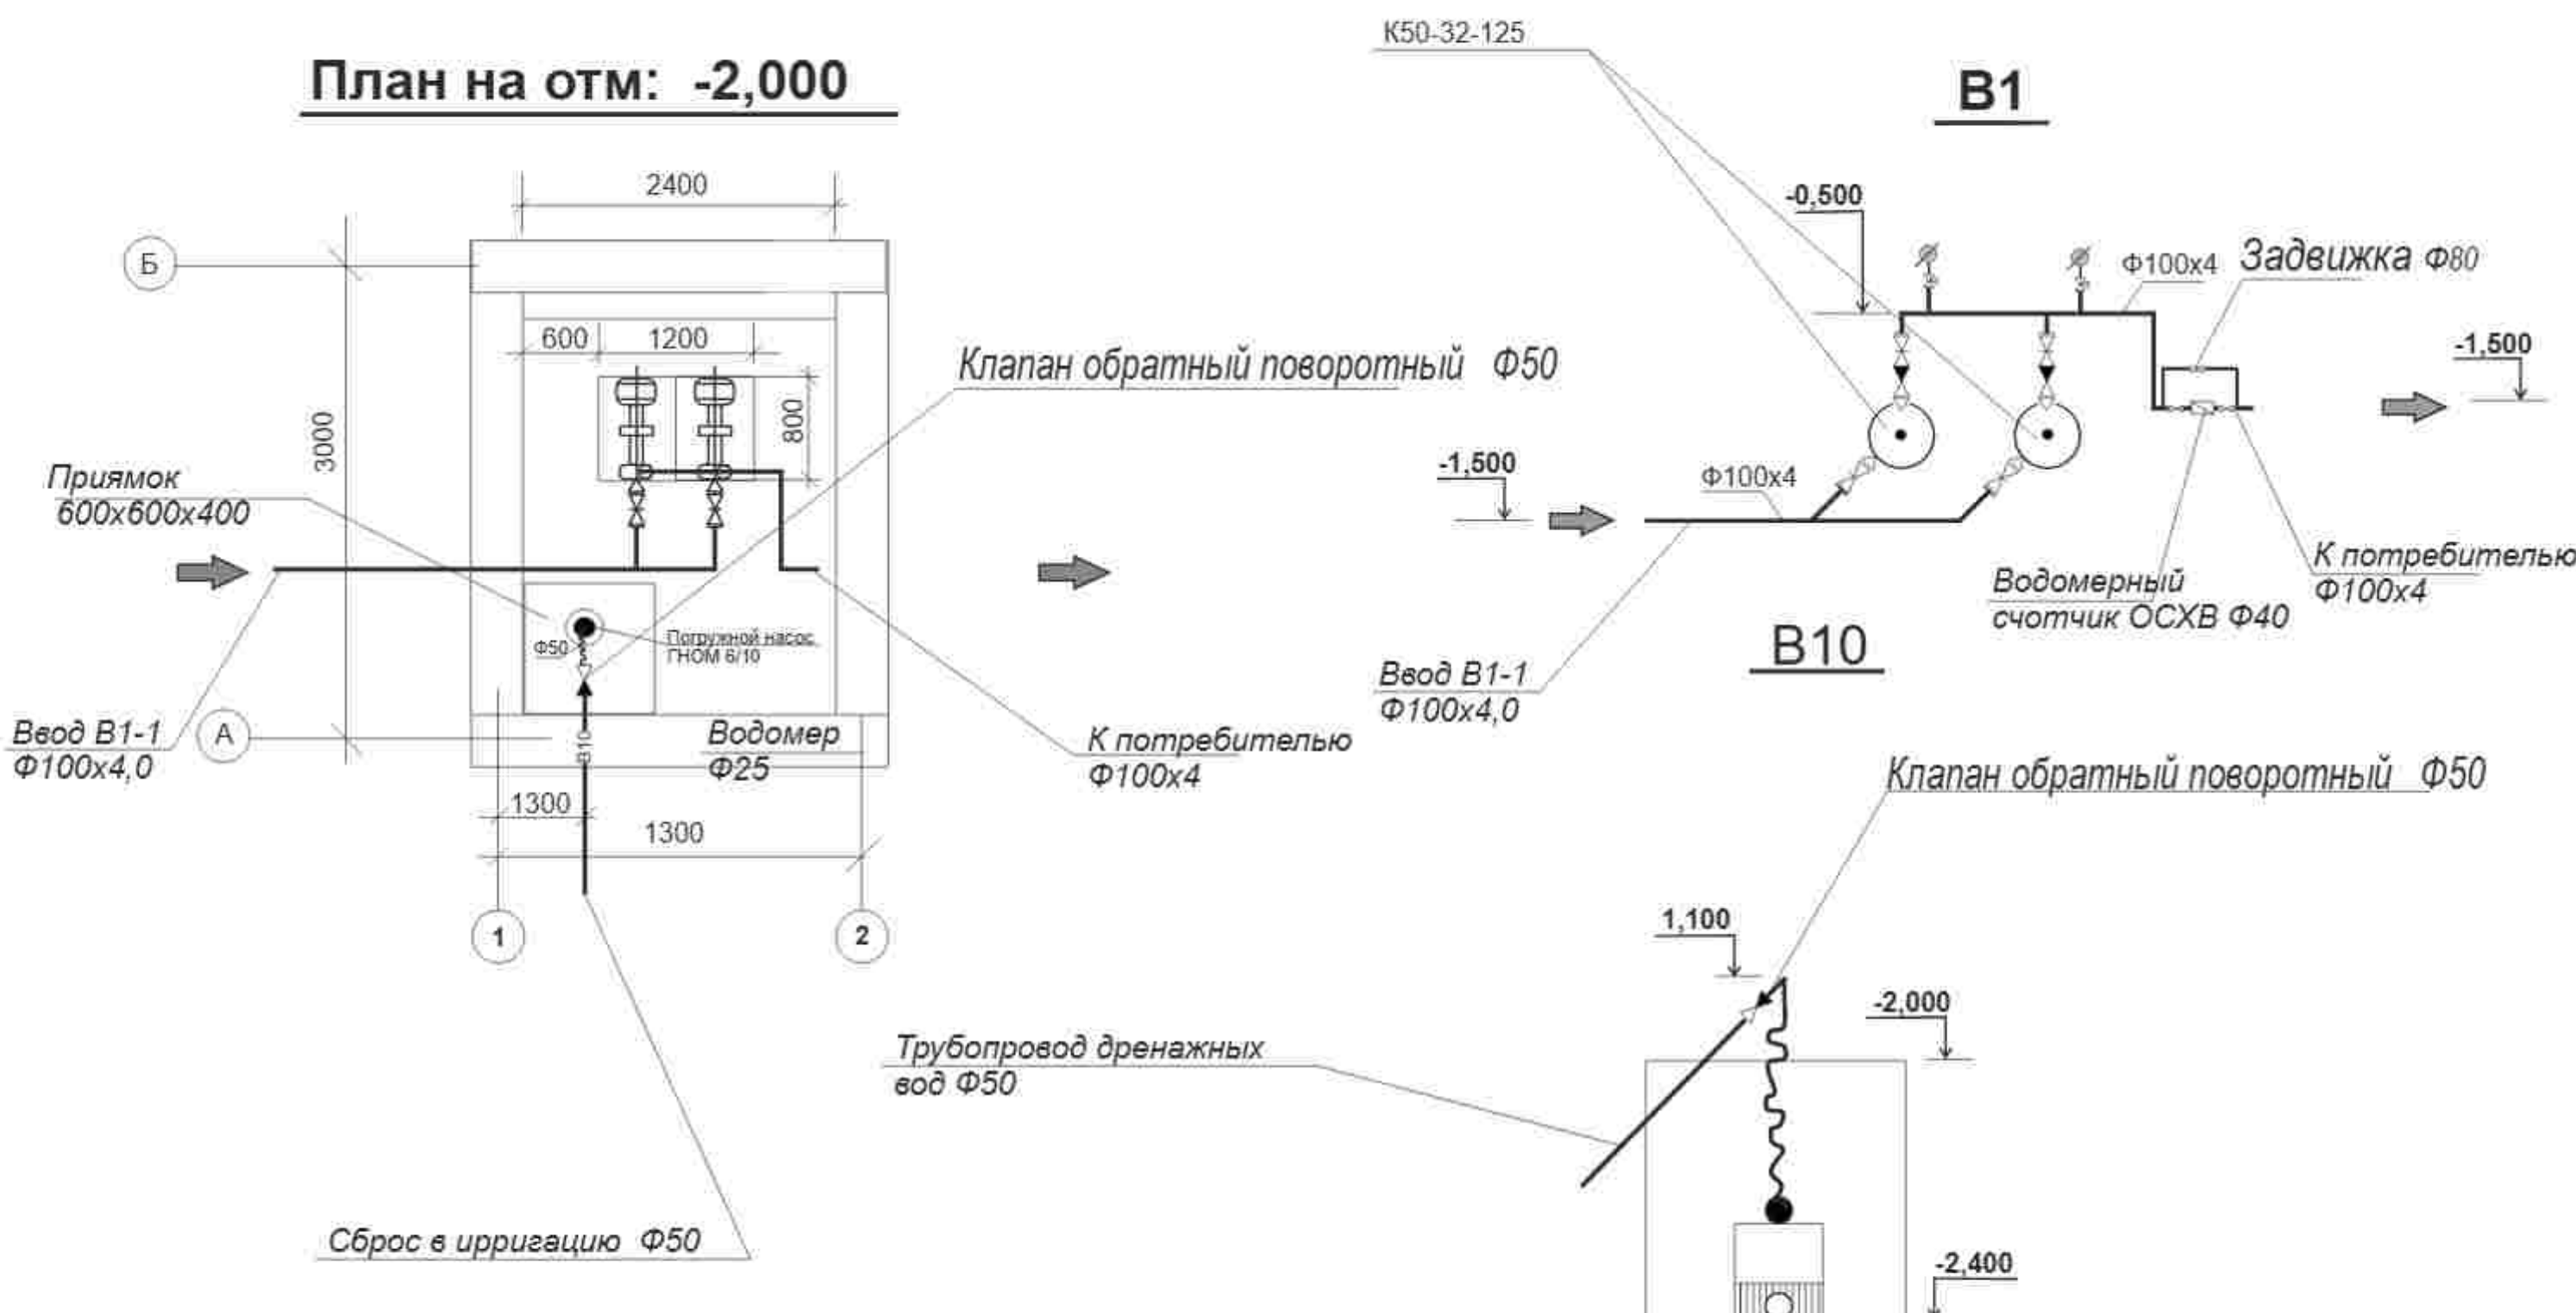

	</
--	--	----

Позиция	Наименование и техническая характеристика оборудования и материалов, завод-изготовитель (для импортного оборудования, страна, фирма)	Тип, марка оборудования обозначение документа и номер опросного листа	Единица измерения	Код	Код завода изготовителя	Код оборудования материала	Цена единица оборудования	Количество	Масса единицы оборудования
1	2	3	4	5	6	7	8	9	10
I - Материалы и оборудования поставляемые заказчиком									
1	Насос горизонтальный консольный Q-12,5м3 Н-20м N-3000 об/мин электродвигателем 2.2 кВт	K-50-32-125 4AM80L2Y3	к-т	671				2	
	Клапан обратный поворотный Ø50	19ч21р	шт	796				3	
2	Вентиль запорный для контрольного манометра Ф15	11Б186к	шт	796				2	
3	Задвижка параллельная фланцевая Ф80	30ч66р	шт	796				1	
4	Задвижка параллельная фланцевая Ф50	30ч66р	шт	796				4	
5	Манометр пружинный	ОБМ1/100	шт	796				2	
6	Трубопровод из стальных водогазопроводных оцинкованных								
7	легких труб Ф100х4	ГОСТ3262-91	м	006				14	
8	Водомерный счетчик Ф40	ОСХВ	шт	796				1	
	Насос погружной с встроенным электродвигателем								
1	0,6 кВт	ГНОМ 6/10	шт	796				1	
	Задвижка параллельная фланцевая Ф50	30ч66р	шт	796				1	
2	Рукав напорный резино-тканевый Ф50		м	006				5	
3	Труба стальная черная водогазопроводная Ф50	ГОСТ3262-91	м	006				3	
4									

				Shifr:	NVK		
				Andijon viloyati Olitko'li tumani Qorag'olpoq MFY hududida 38-maktab bino-inshootlarining mavjud bino- inshootlarini buzib o'rniiga 540 o'rindi maktab binosi qurilishi			
LBM	Madaminov A			Yer osti nasos stansiyasi	Bosqich	Varoq	Varoqlar
Bajaradi	Abdurahimov B				IL	3	3
				Materiallar to'plami	"Andijon(-SL" MCHJ		