

<i>AC markasining asasiy to'plamining ishchi chizmalari bayonati</i>		
<i>Varoq</i>	<i>Nomlanish</i>	<i>Eslatma.</i>
<i>AC-1*</i>	<i>Umumiy ma'lumotlar</i>	
<i>AC-1</i>	<i>Poydevor chuquri (M 1:100)</i>	
<i>AC-2</i>	<i>Poydevor rejasi (M 1:100)</i>	
<i>AC-3</i>	<i>Poydevor rejasi (M 1:100)</i>	
<i>AC-4</i>	<i>Fudbol maydon rejasi (M 1:100)</i>	
<i>AC-5</i>	<i>Razrez rejasi (M 1:100)</i>	
<i>AC-6</i>	<i>Karkas joylanish rejasi</i>	
<i>AC-7</i>	<i>Karkas joylanish rejasi</i>	

Qurilish maydoni -	946	m2
Qurilish hajmi -	8514	m3
Umumiy maydoni -	903	m2


<i>Belgilanishi</i>	<i>Nomlanish</i>	<i>Eslatma.</i>
<i>2.130-6c 8ып.1</i>	<i>Turar-joy va jamoat devorlari yig'ilishlar hududlarda qurilgan binolar seysmiklik 7,8,9 ball</i>	
<i>2.260-3c 8ып.1</i>	<i>Jamoat binolari uchun tom yopish moslamalari, seysmik zonalarda qurilgan 7,8,9 ball</i>	
<i>2.140-5c 8ып.1</i>	<i>Turar-joy va jamoat binolari qurilgan seysmik hududlarda 7,8,9 ball</i>	
<i>2.244-1 8ып.4</i>	<i>Jamoat binolari qavatlarining tafsilotlari</i>	
<i>ГОСТ 5781-82*</i>	<i>Сталь горячекатанная для ж.б. Конструкций</i>	

korroziyaga qarshi tuzilmalarQurilish inshootlarini korroziyadan himoya qilish KMK 2.03.11 – 96 ga muvofiq amalga oshiriladi.GorizontaI gidroizolyatsiya – qalinligi 30 mm bo'lgan suv o'tkazmaydigan qo'shimchalar bilan 1: 3 tsement-qum ohakidan tayyorlangan.Er osti beton va temir-beton konstruktsiyalarning er bilan aloqa qiladigan barcha sirtlari 2 marta issiq bitum bilan qoplangan bo'lishi kerak.Birlashtiruvchi metall qismlar va konstruktsiyalar PF-020 GOST18.186–79 primerida 2 marta PF-115 markali emal bo'yoqlari bilan qoplangan.Salbiy haroratlarda qurilish taqiqlanadi


Madaminov A

						2026г				КЖ	
						Andijon viloyati, Oltinkol tumanida 16-maktabni rekonstruksiya qilish					
Изм.	Кол.уч	Лист	Н.док.	Подпись	Дата						
ГИП		Мадаминов.				Tom ochik stadion		Стадия	Лист	Листов	
ГАП								РП	1*		
Разраб.		Мадаминов.				Umumiy ma'lumotlar		"Andijonloyihaqidiruv" MCHJ			
Норм. конт.											

Poydevor chuquri (M 1:100)

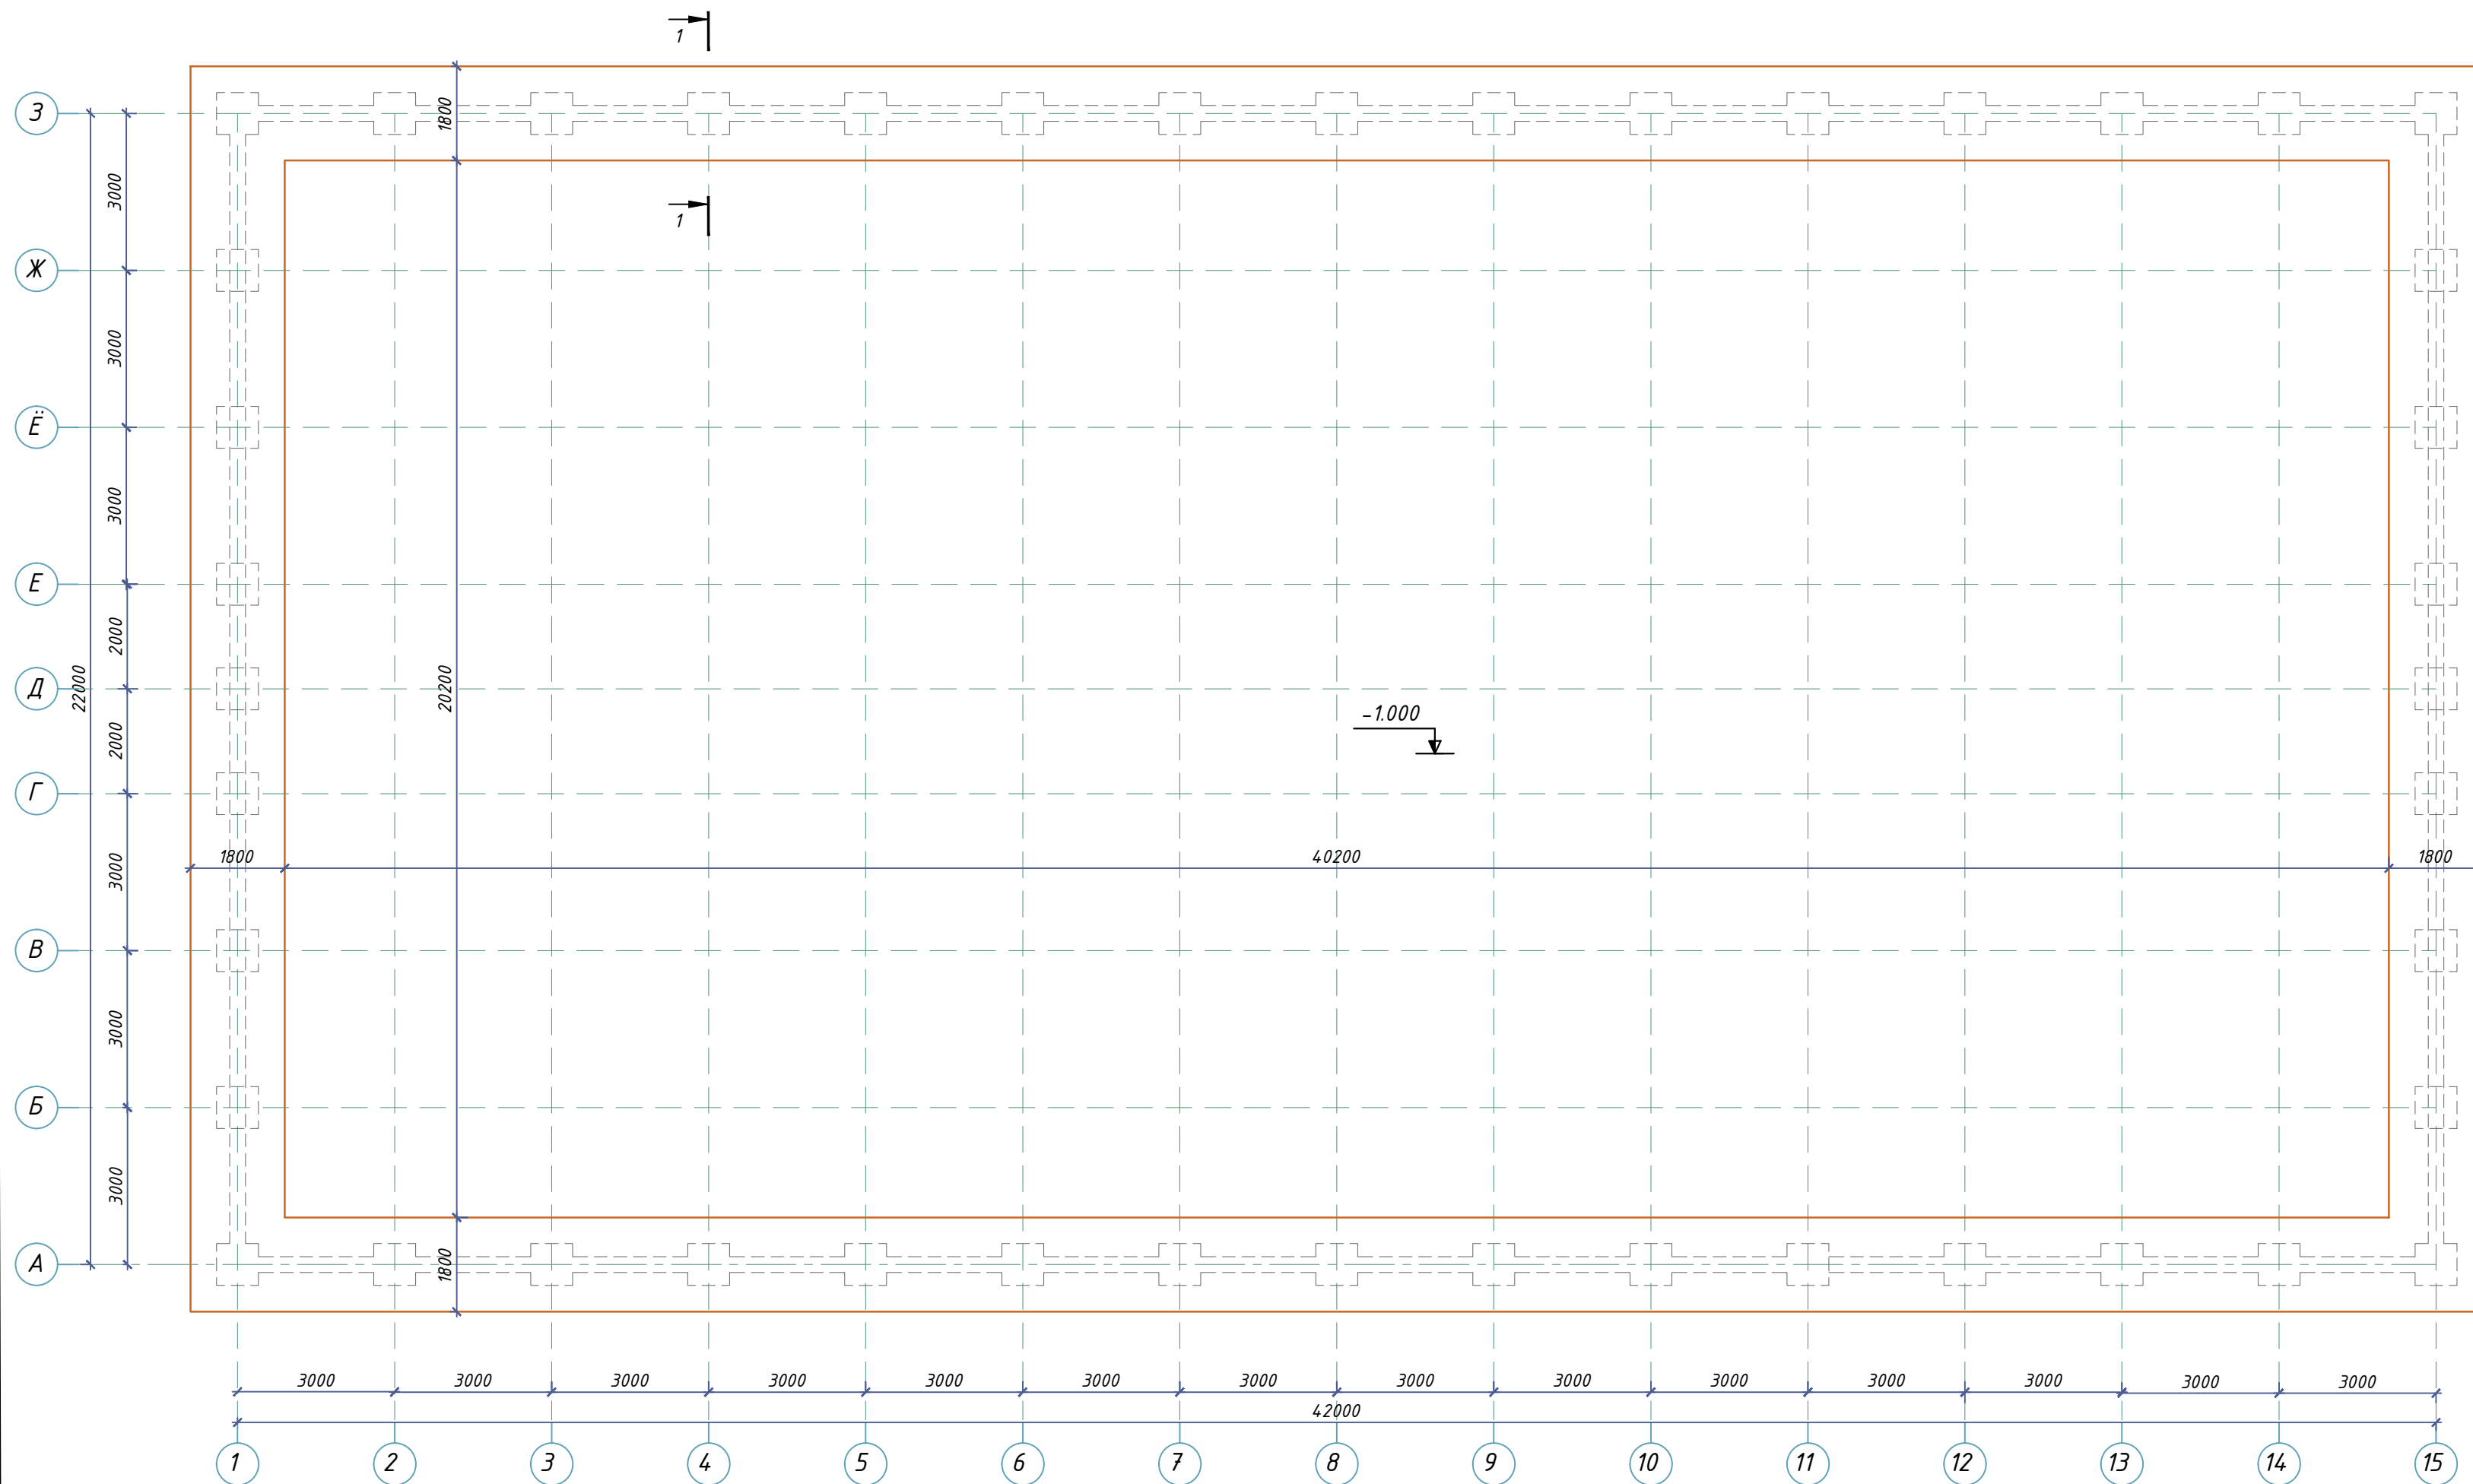

Qirqim 1-1
M 1:20

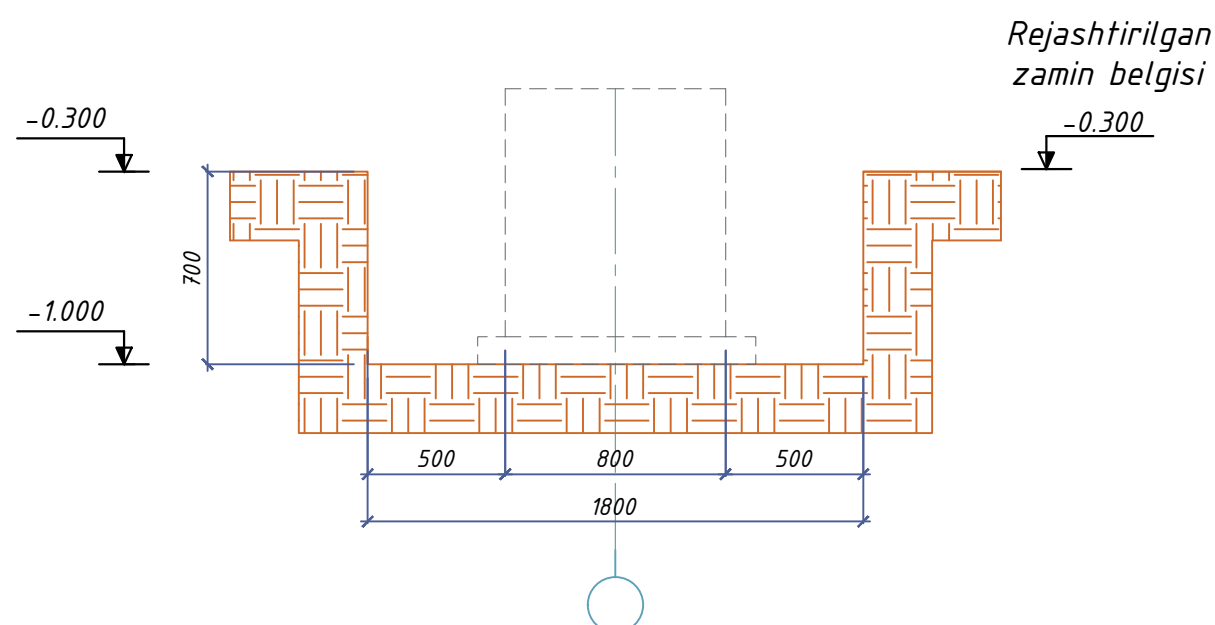

Qazish - 162 m³
Kolda qayta ishlash - 8 m³
Toldirish - 116 m³
Kolda qayta toldirish-6m³
Sheben podgotovkf-9.5m³

1. Ushbu varqni 1-birgalika oqin
2. Barcha ishlab chiqarilgan tayoqlarni o'rnatgandan so'ng betonlashga ruxsat beriladi

2024 yil sentabr oyida "O'zgashklii" DUK institutining geologiya bo'limi tomonidan Andijon viloyati Marxamat tumanida "YAGONA BUYURTMACHI XIZMATI" xat va texnik topshirig'iga binoan uchastkada Marxamat tumanida Andijon viloyatida hududida tomi yopik stadion amalga oshirildi.

Uchun OTM. 0,000 mutlaq urovinigiga mos keladigan birinchi qavatning toza qavat belgisi qabul qilindi

Qurilish tumani – Marxamat tumani Andijon viloyati

Organilgan hududdagi tuproqlar qo'shimcha yuk ostida cho'kadi.

Cho'kish uchun shartli tuproq turi I (birinchi).

Muofiq jadvalga asosan 4KMK 2.03.11-96 grunt beronga suv otkazmashlika W4 juda agresiv sevotkazmediyon sementga GOST 10178-85 agresivmas sulifatastoykiy sementga GOST 22266-94 quruq joyga

Er osti suvlari GOST-10178-85 bo'yicha portlancementda betonga tajovuzkor emas*

Tuproqlarning mavsumiy muzlashining standart chuqurligi 70 sm.

Ichki ishqalanish burchagi $\phi = 25$

Xos yopishish $C = 14 \text{ kPa}$

Deformatsiya moduli $E = 8-4.7 \text{ MPa}$

Tuproqning zichligi quruq xolda $\rho = 1.48 \text{ t/m}^3$

Tuproq zichligi nam grunta $\rho = 1.71 \text{ t/m}^3$

G'ovaklilik ko'effitsiyenti $e = 0.820$

1. KMK tomonidan mintaqaning seysmikligi 2.01.03-96 – 9 ballar

Seysmik xususiyatlari bo'yicha I toifadagi tuproqlar.

Saytning seysmikligi 9 ball.

1. Ramka poydevorining asosi sifatida quyidagilar qabul qilinadi:

- tabiiy paydo bo'lgan tuproqlar-ige-1;

2. Ishlarni bajarishning quyidagi tartibi nazarda tutilgan :

- a) o'simlik qatlami saytning erkin zonasida saqlash bilan binoning butun maydoni bo'ylab 0,4 m chuqurlikka kesib oling ;
- b) ige-1 tuproqlarini qazish, rasmga ko'ra, -1,000 m chuqurlikka;

3. Shag'al va maydalangan tosh yostiqning tuzilishi, qalinligi. 0,200.

Kr-2 tugun A, p. 1.1. Az-1)

1. Chuqurning sinuslarini to'ldirish quruq tuproqning zichligini 1.48 t/m^3 ga etkazish bilan qatlamli siqish bilan mahalliy qumloq tuproq bilan amalga oshiriladi

2. Zaminlarni to'ldirish va to'ldirish uchun ishlatiladigan tuproq axlat va o'simlik idizlari aralashmalarisiz bir hil bo'lishi kerak

3. Qurilish boshlanishidan oldin quyidagi masalalarni hal qiladigan ishlarni ishlab chiqarish loyihasi tuzilishi kerak :

- qurilish maydonchasi chegaralari bo'ylab er osti suvlarini drenajlash moslamasi;
- chuqurlarning aniqlangan o'lchamlari ;
- tuproqni rivojlantirish mexanizmlari;
- qazilgan tuproqlarni saqlash joylari;
- qurilish maydonchasi chegaralari bo'ylab er osti suvlarini drenajlash moslamasi;
- siqish uchun to'kilgan tuproq qatlamining qalinligi;
- tuproqning siqilishi sifatini nazorat qilishni ta'minlash;
- kommunikatsiyalarni uzatish (agar ular buyurtmachining materiallari asosida mavjud bo'lsa).

4. Atrofda hududdan suvning kirib kelishini oldini olish uchun chuqur perimetri bo'ylab maydalangan loy fizmasi bilan o'raltgan bo'lishi kerak ("a"qismil).

5. Poydevor qurilishiga muhandis geolog tomonidan poydevor tuproqlarini tekshirgandan so'ng ruxsat beriladi

6. Barcha ishlarni bajarish:


- SHNK 3.01.01-03 "qurilish ishlab chiqarishni tashkil etish";
- KMK 3.02.01-97 "tuproq ishlari, poydevorlar va poydevorlar";
- KMK 3.01.02-00 "qurilishda xavfsizlik choralari".

7. 0.000 nisbiy belgisi sifatida toza zamin belgisi qabul qilinadi mutlaq belgiga mos keladi


8. Bosh rejadagi binoni bog'lash uchun GP markasining rasmlariga qarang

[illegible]


Poydevor rejasi (M 1:100)

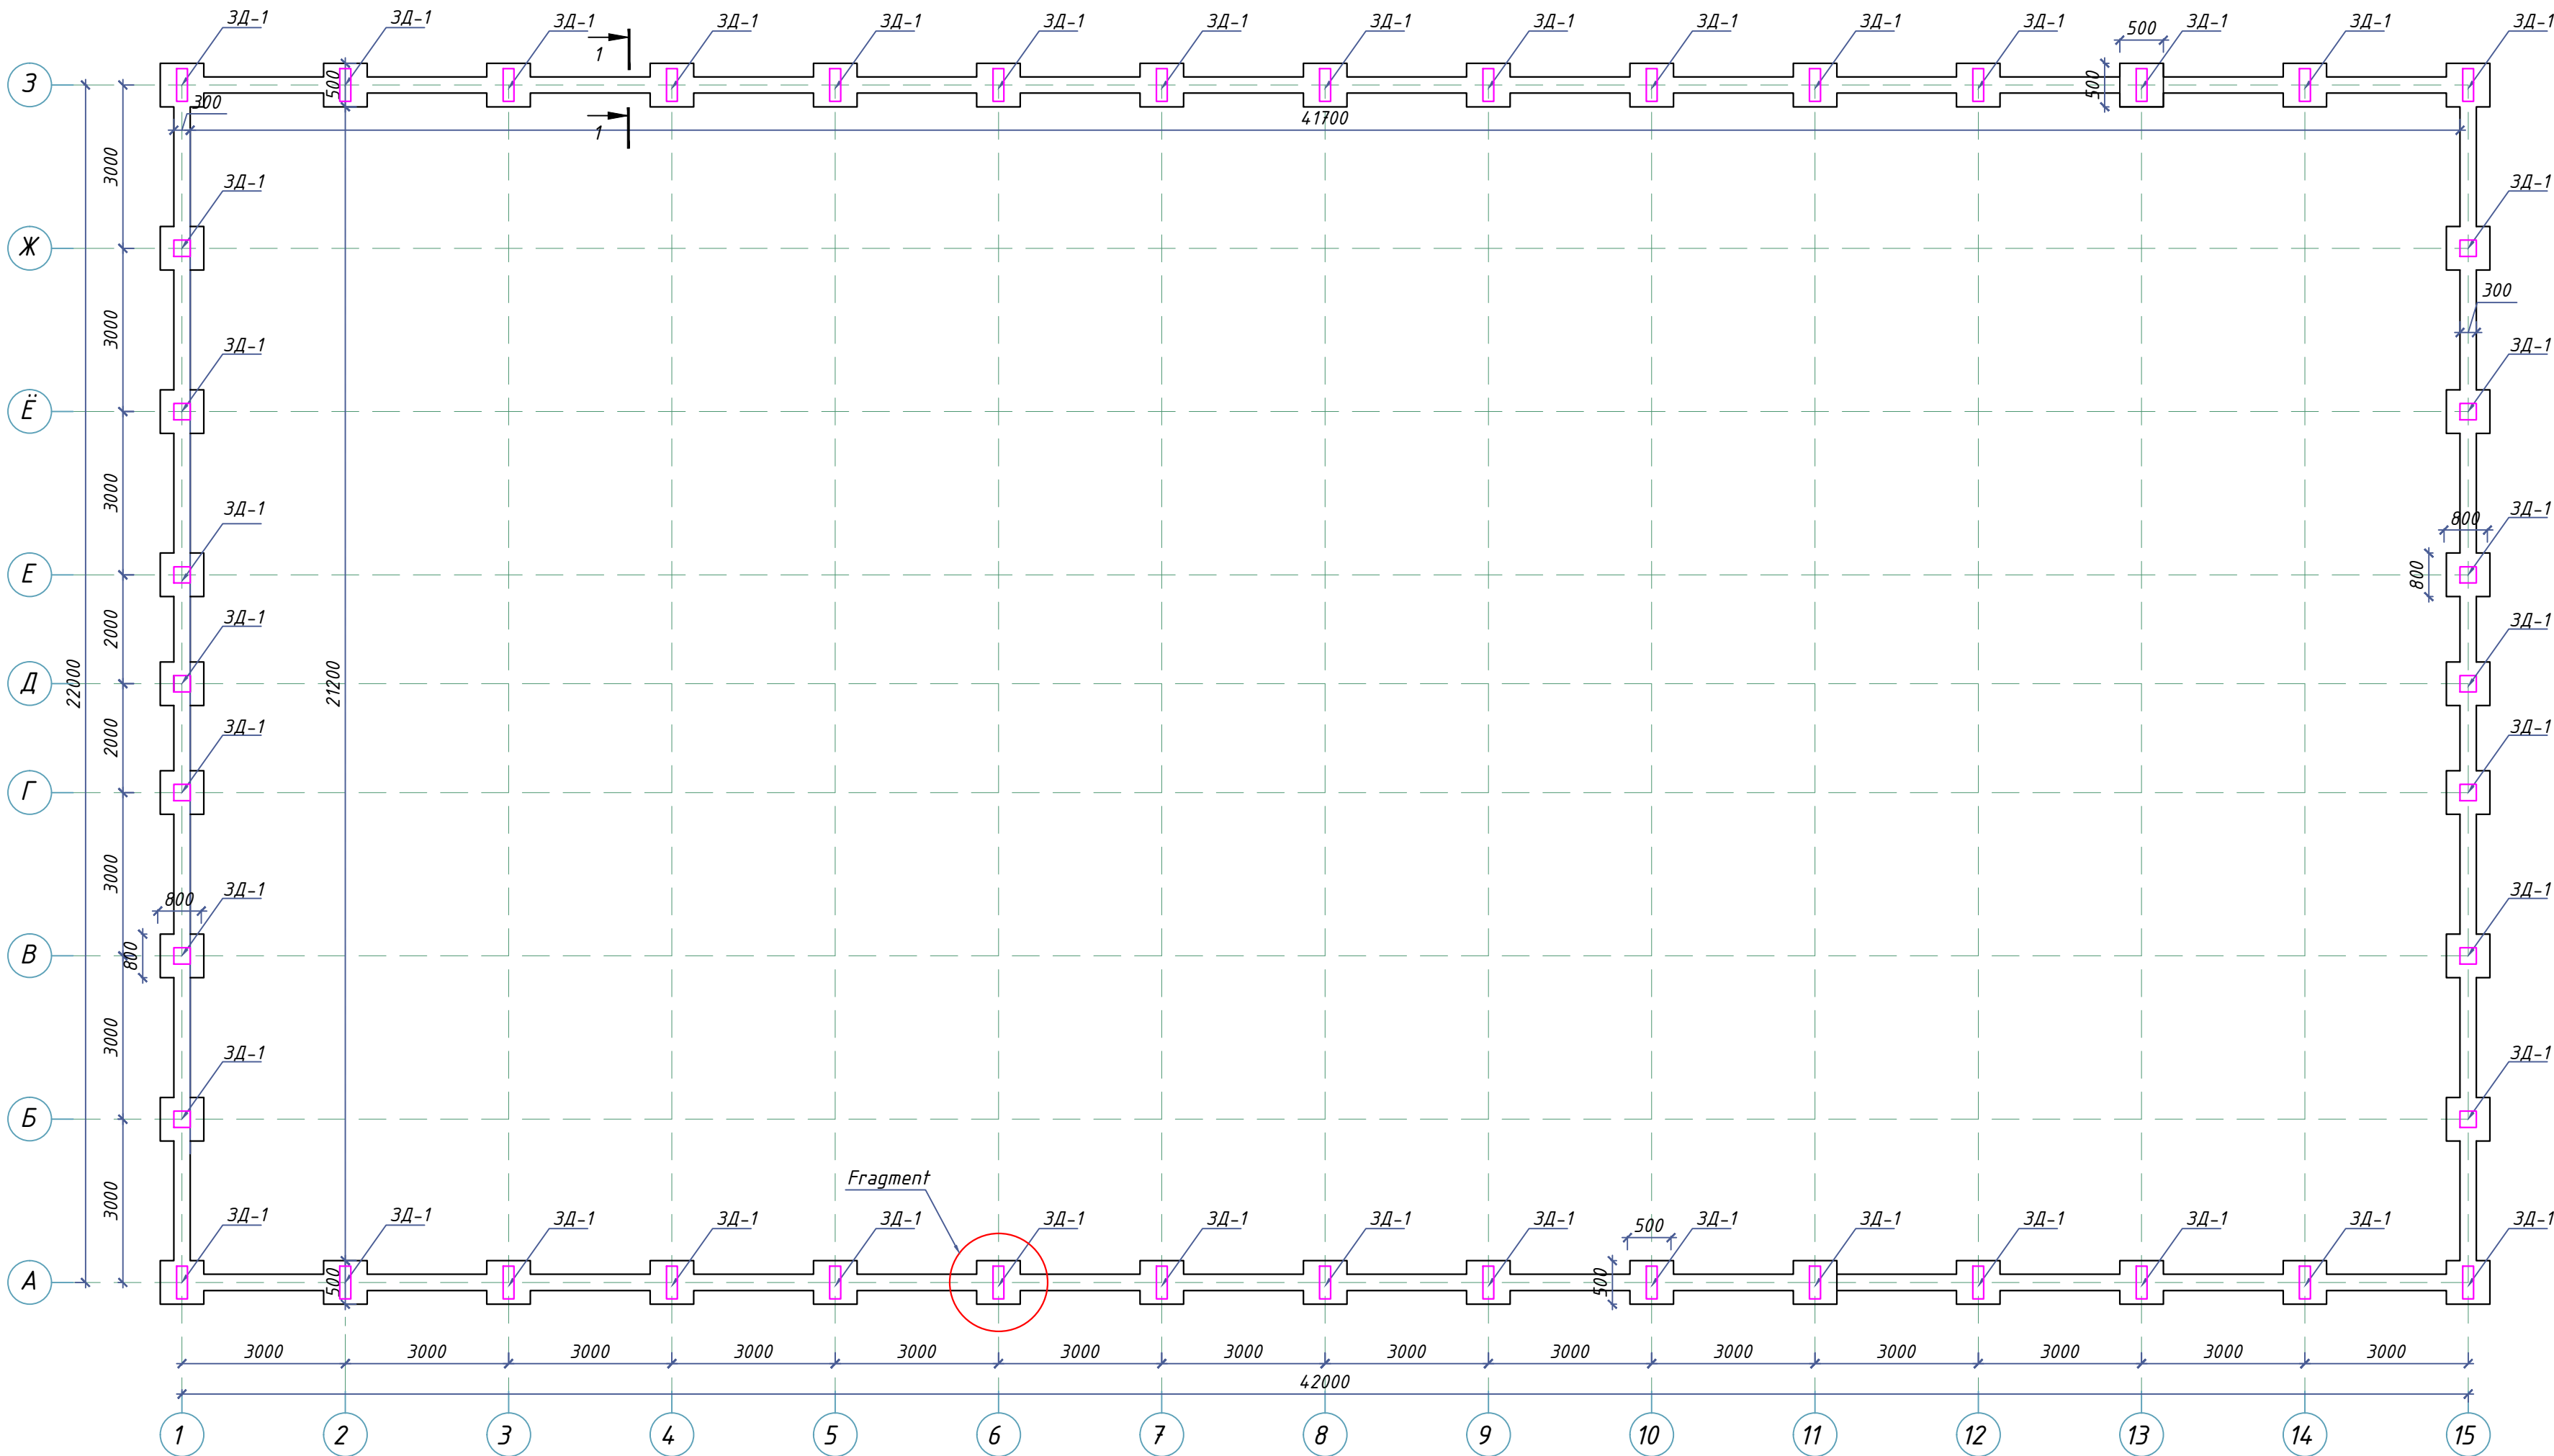


Fragment (M 1:20)

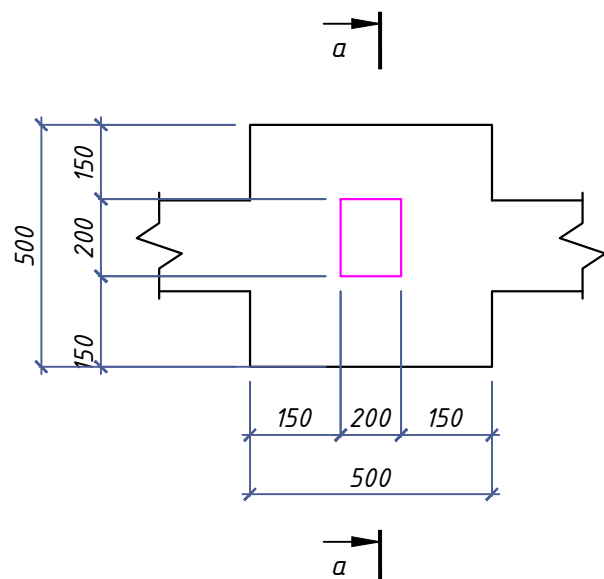


Qirgim a-a (M 1:25)

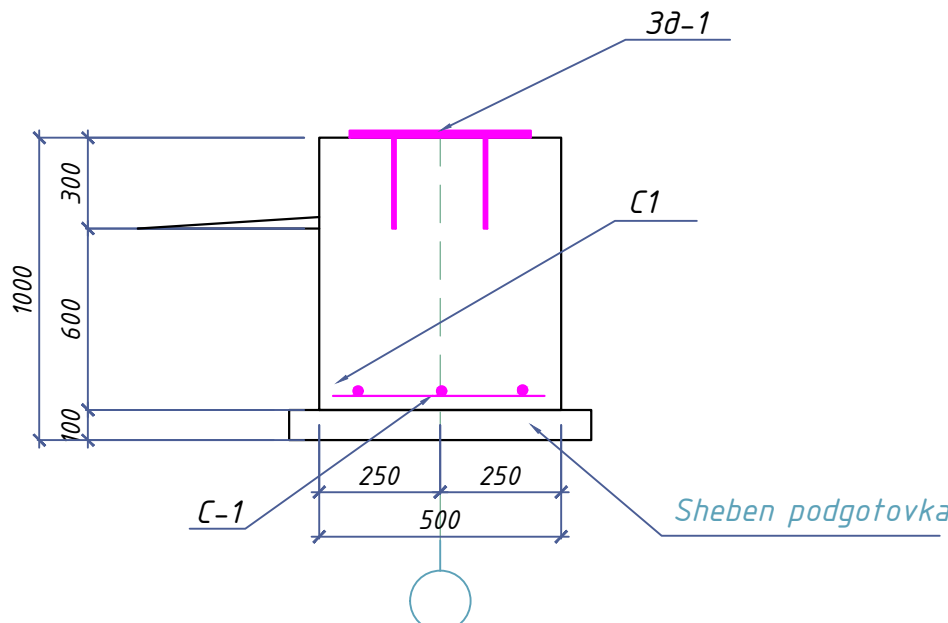


Qirgim 1-1 (M 1:25)

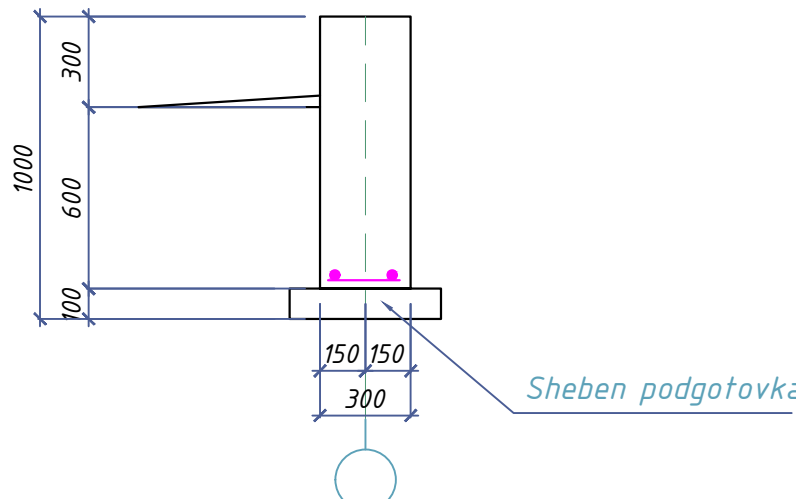




						2026г				АС		
						Andijon viloyati, Oltinkol tumanida 16-maktabni rekonstruksiya qilish						
Изм.	Кол.уч	Лист	№ док.	Подпись	Дата							
ГИП	Мадаминов.					Tom ochik stadion				Стадия	Лист	Листов
ГАП										РП	2	
Разраб.	Мадаминов.					Poydevor rejasi (M 1:100)				"Andijonloyihaqidiruv" MCHJ		
Норм. конт.												

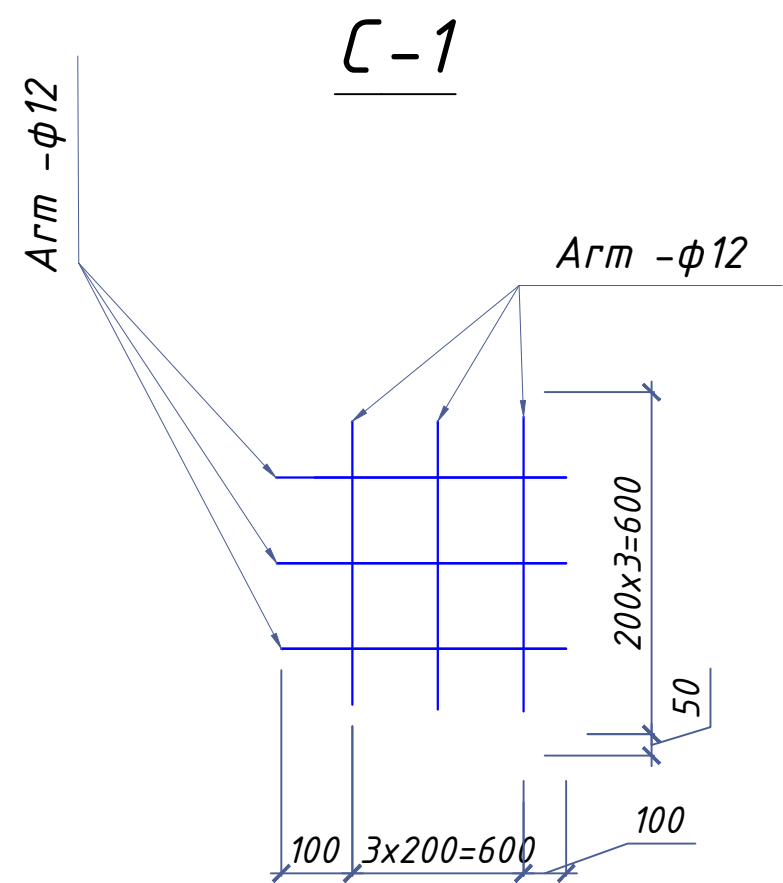

Закладной деталь 1

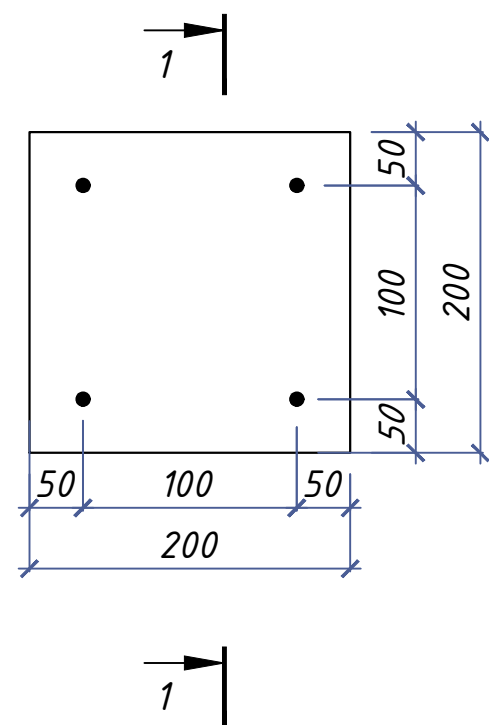

Qirqim 1-1 (M 1:25)

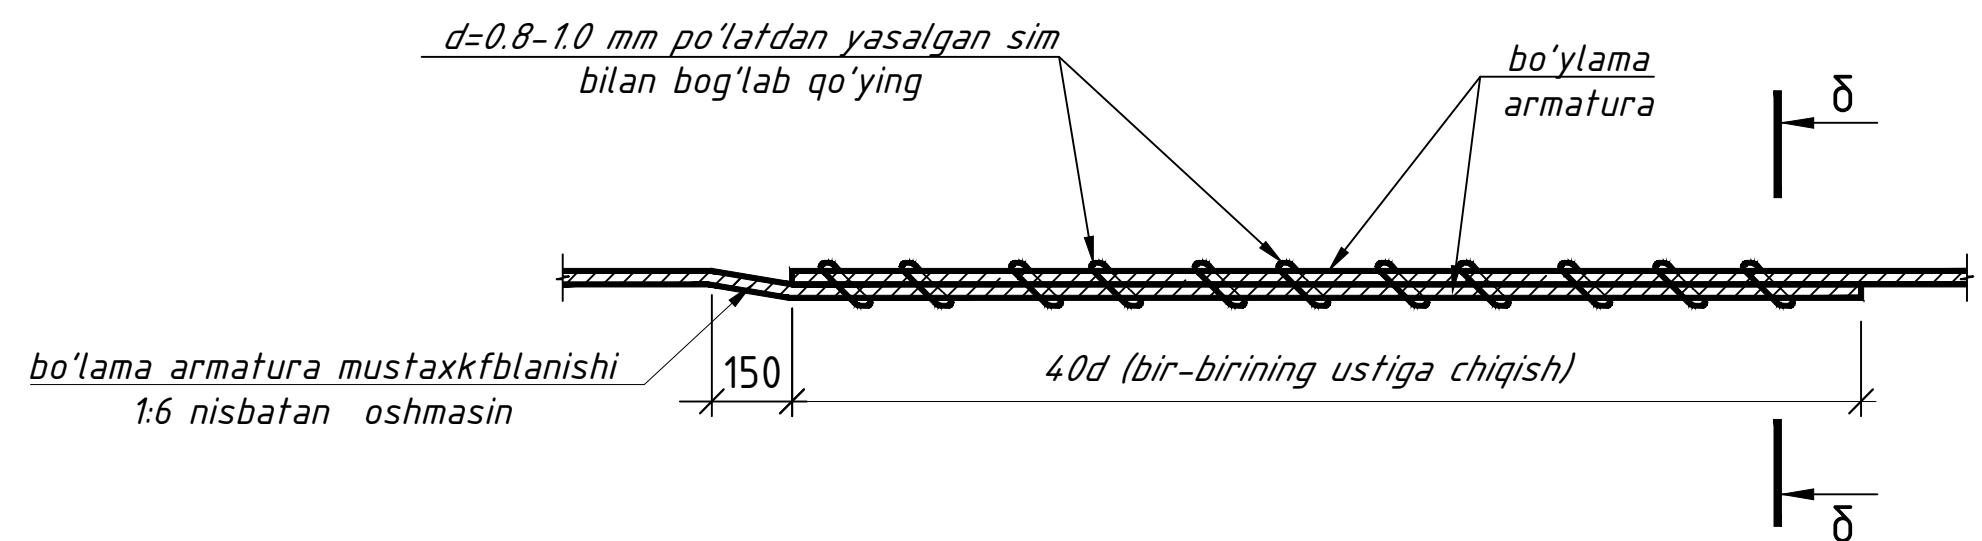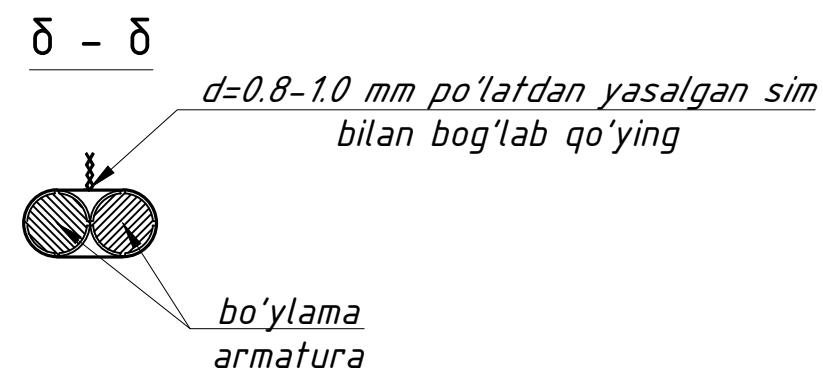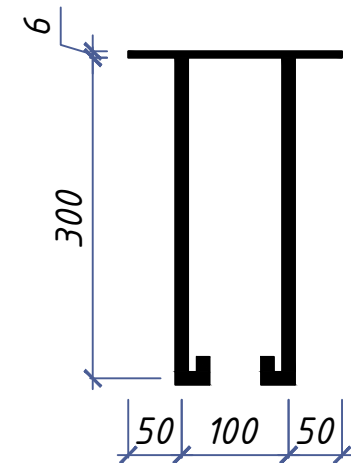


Texnik ko'rsatmalar

1. Metall elementlarning ulanishi Rstuz865-98 bo'yicha E42 tipidagi elektrodlar bilan payvandlash orqali amalga oshiriladi. Payvandlangan bo'g'inlarning balandligi elementlarning qalinligidan kam bo'lmasligi kerak.
2. Metall konstruktsiyalarni surik bo'yoq bilan korroziyaga qarshi himoyalansin.



Poz	Belgilanish	Nomlanish	Soni	Massa	Eslatma.
		Poydevor PK-1 500x500	44		
1	ГОСТ 5781-82	φ12 A-III L=500	3	0.888	59
2	ГОСТ 5781-82	φ12 A-III L=500	3	0.888	59
		Beton B-15	11		m3
		Poydevor qirqim 1-1 B=300mm	105		
5	ГОСТ 5781-82	φ12 A-III L=1000	5	0.888	467
6	ГОСТ 5781-82	φ12 A-III L=300	2	0.888	56
		Beton B-15	29		m3
		Закладной деталь 3д-1	44		
7	ГОСТ 19903-74	200x200x5 L=200	1	2,65	116
8	ГОСТ 5781-82	φ12 A-III L=500	6	0,888	117
	Gidroizolatsiyasi bitumniy mastika bilan 2 marta		258		m2
		Sheben	7.8		m3

						2026z			
						Andijon viloyati, Oltinkol tumanida 16-maktabni rekonstruksiya qilish			
Изм.	Кол.уч	Лист	Н.док.	Подпись	Дата	Tom ochik stadion	Стадия	Лист	Листов
ГИП		Мадаминов.					РП	3	
ГАП									
Разраб.		Мадаминов.							
Норм. конт.						Poydevor rejasi (M 1:100)	"Andijonloyihaqidiruv" MCHJ		

A oq boycha razvertkasi

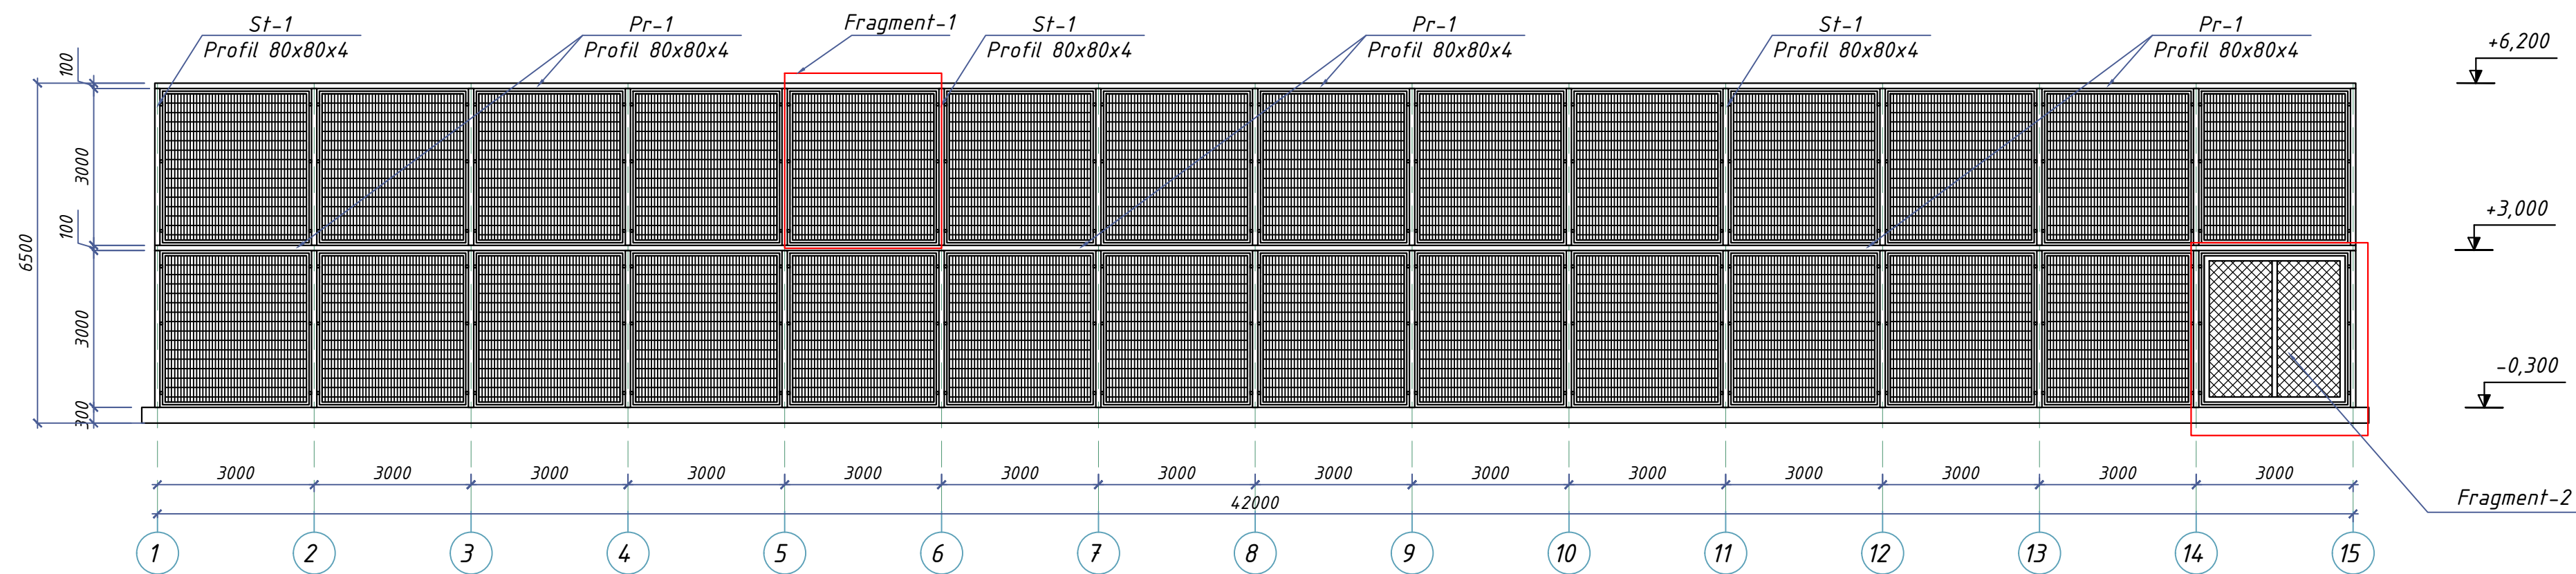


Fragment-1

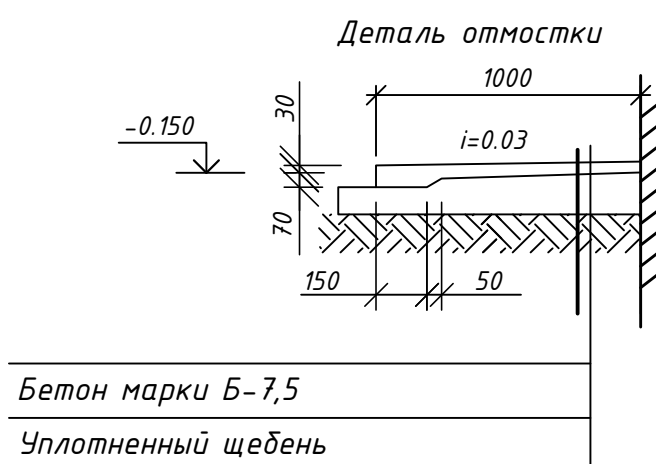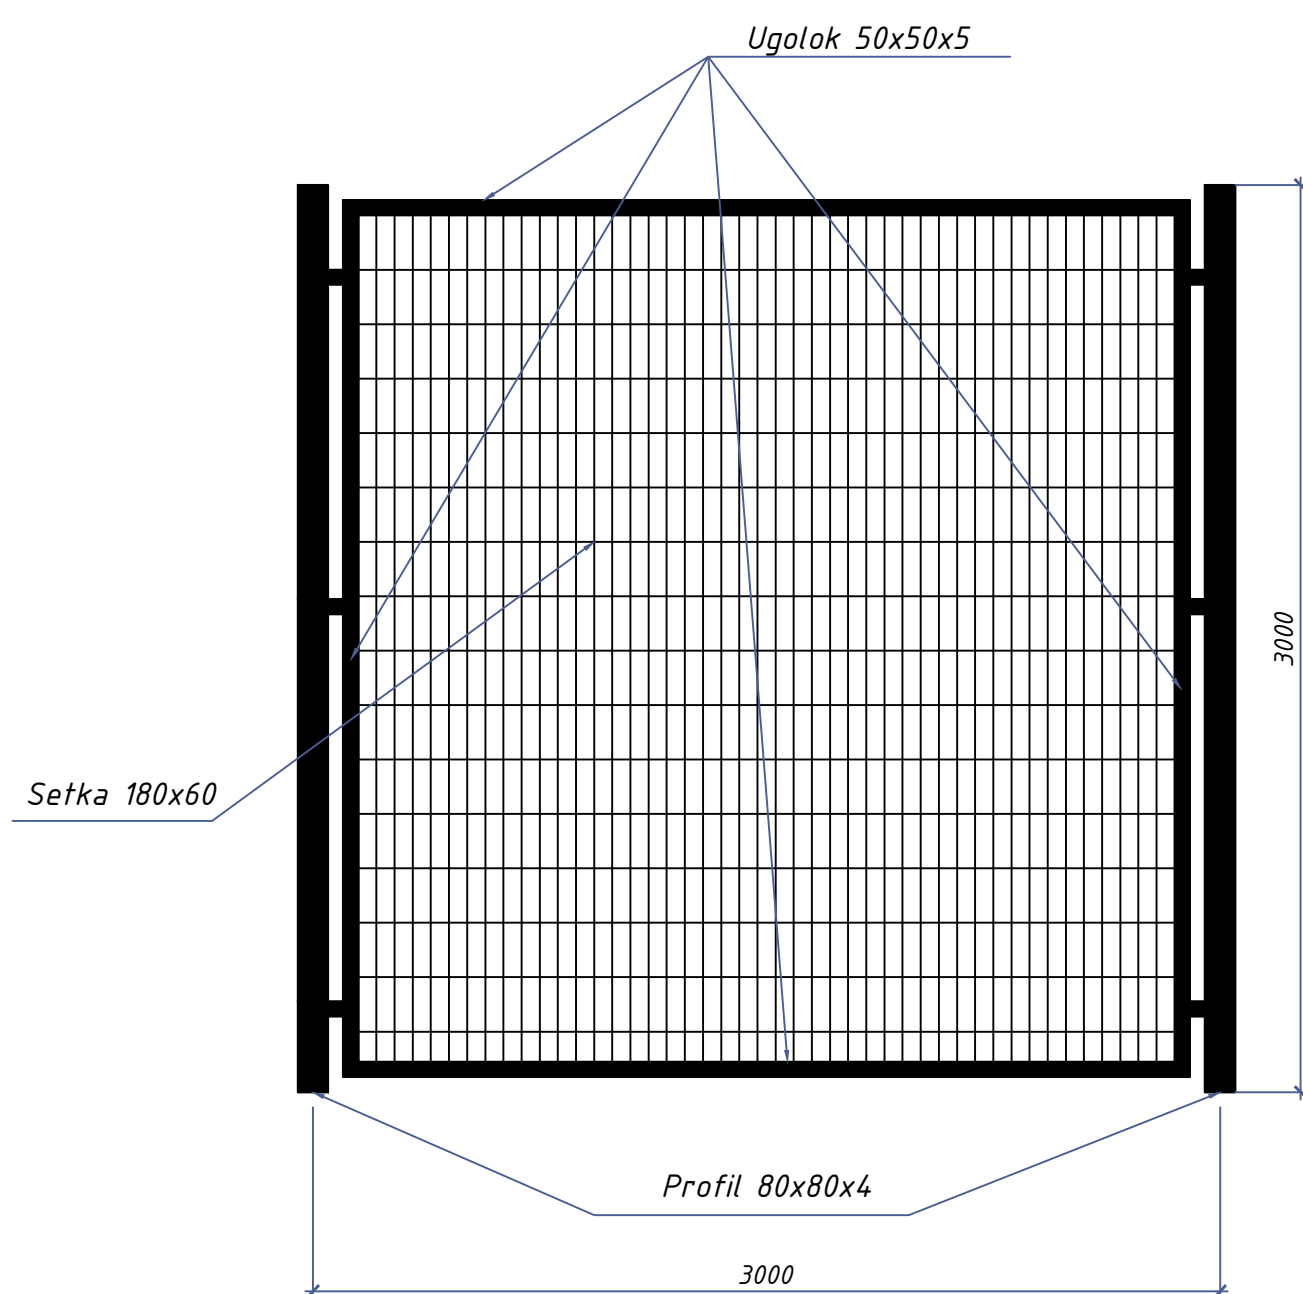

Отмостка - 128 м2



Fragment-2

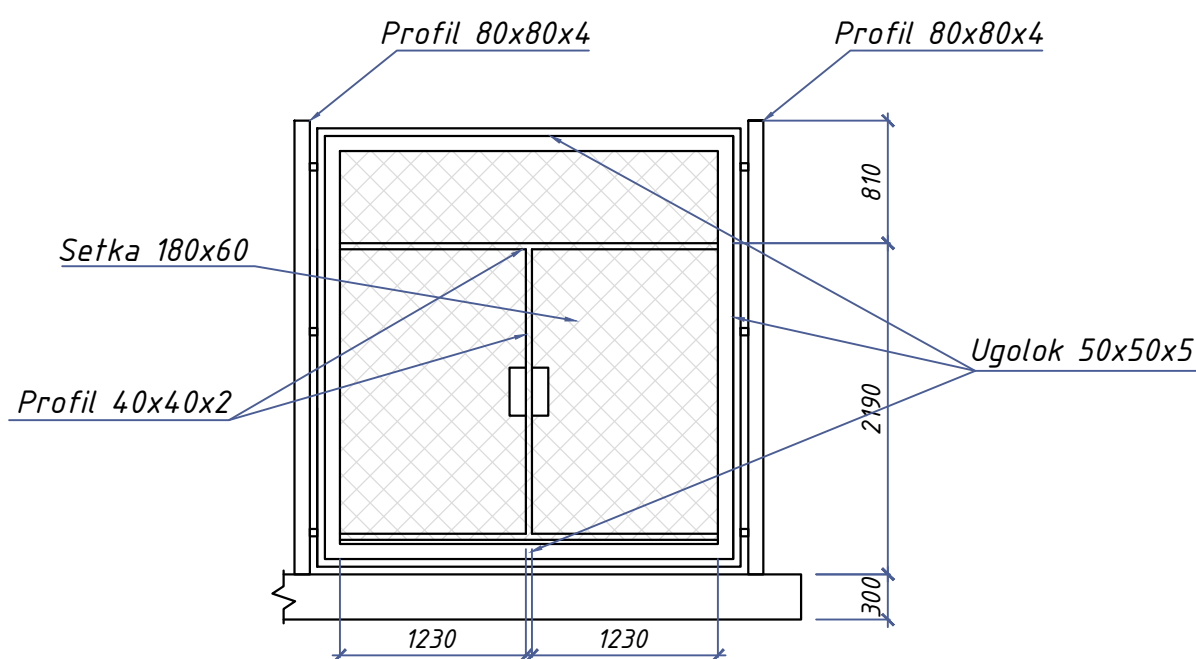

Poz	Belgilanish	Nomlanish	Soni	Massa	Eslatma.
		Ograjdeniy			
St-1	ГОСТ 10705	Profil 80x80x4 L=6000	44	9,33	2463
P-1	ГОСТ 10705	Profil 80x80x4 L=128000	2	9,33	2388
Ug	ГОСТ 10705	Ugolok 50x50x5 L=12000	88	3,77	3981
		Setka 180x60x3			792м2
		Ogruntovka			318м2
		Kalitka			
	ГОСТ 10705	Profil 40x40x2 L=12000	1	2,33	28
		Пемля		8	шт
		Эшук тумгузчу		4	шт

						2026z	АС		
						Andijon viloyati, Oltinkol tumanida 16-maktabni rekonstruksiya qilish			
Изм.	Кол.уч	Лист	Н.док.	Подпись	Дата	Tom ochik stadion	Стадия	Лист	Листов
ГИП		Мадаминов					РП	4	
ГАП									
Разраб.		Мадаминов							
Норм. конт.						Devor rejasi (M 1:100)	"Andijonloyihaqidiruv" MCHJ		

Futbol maydoni rejasi (M 1:100)

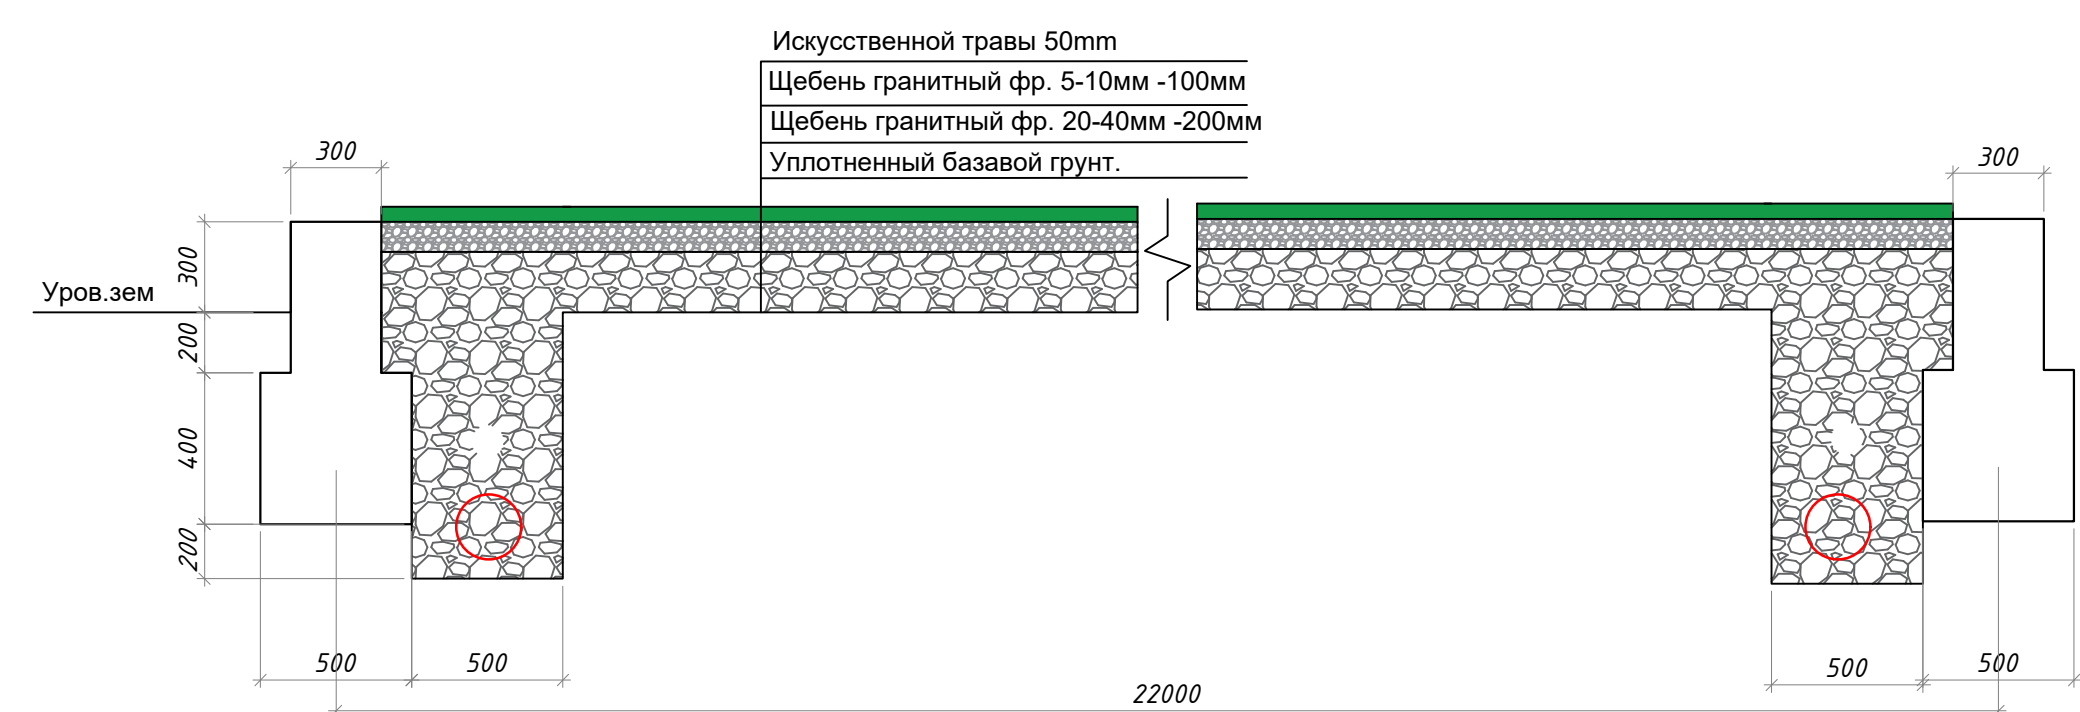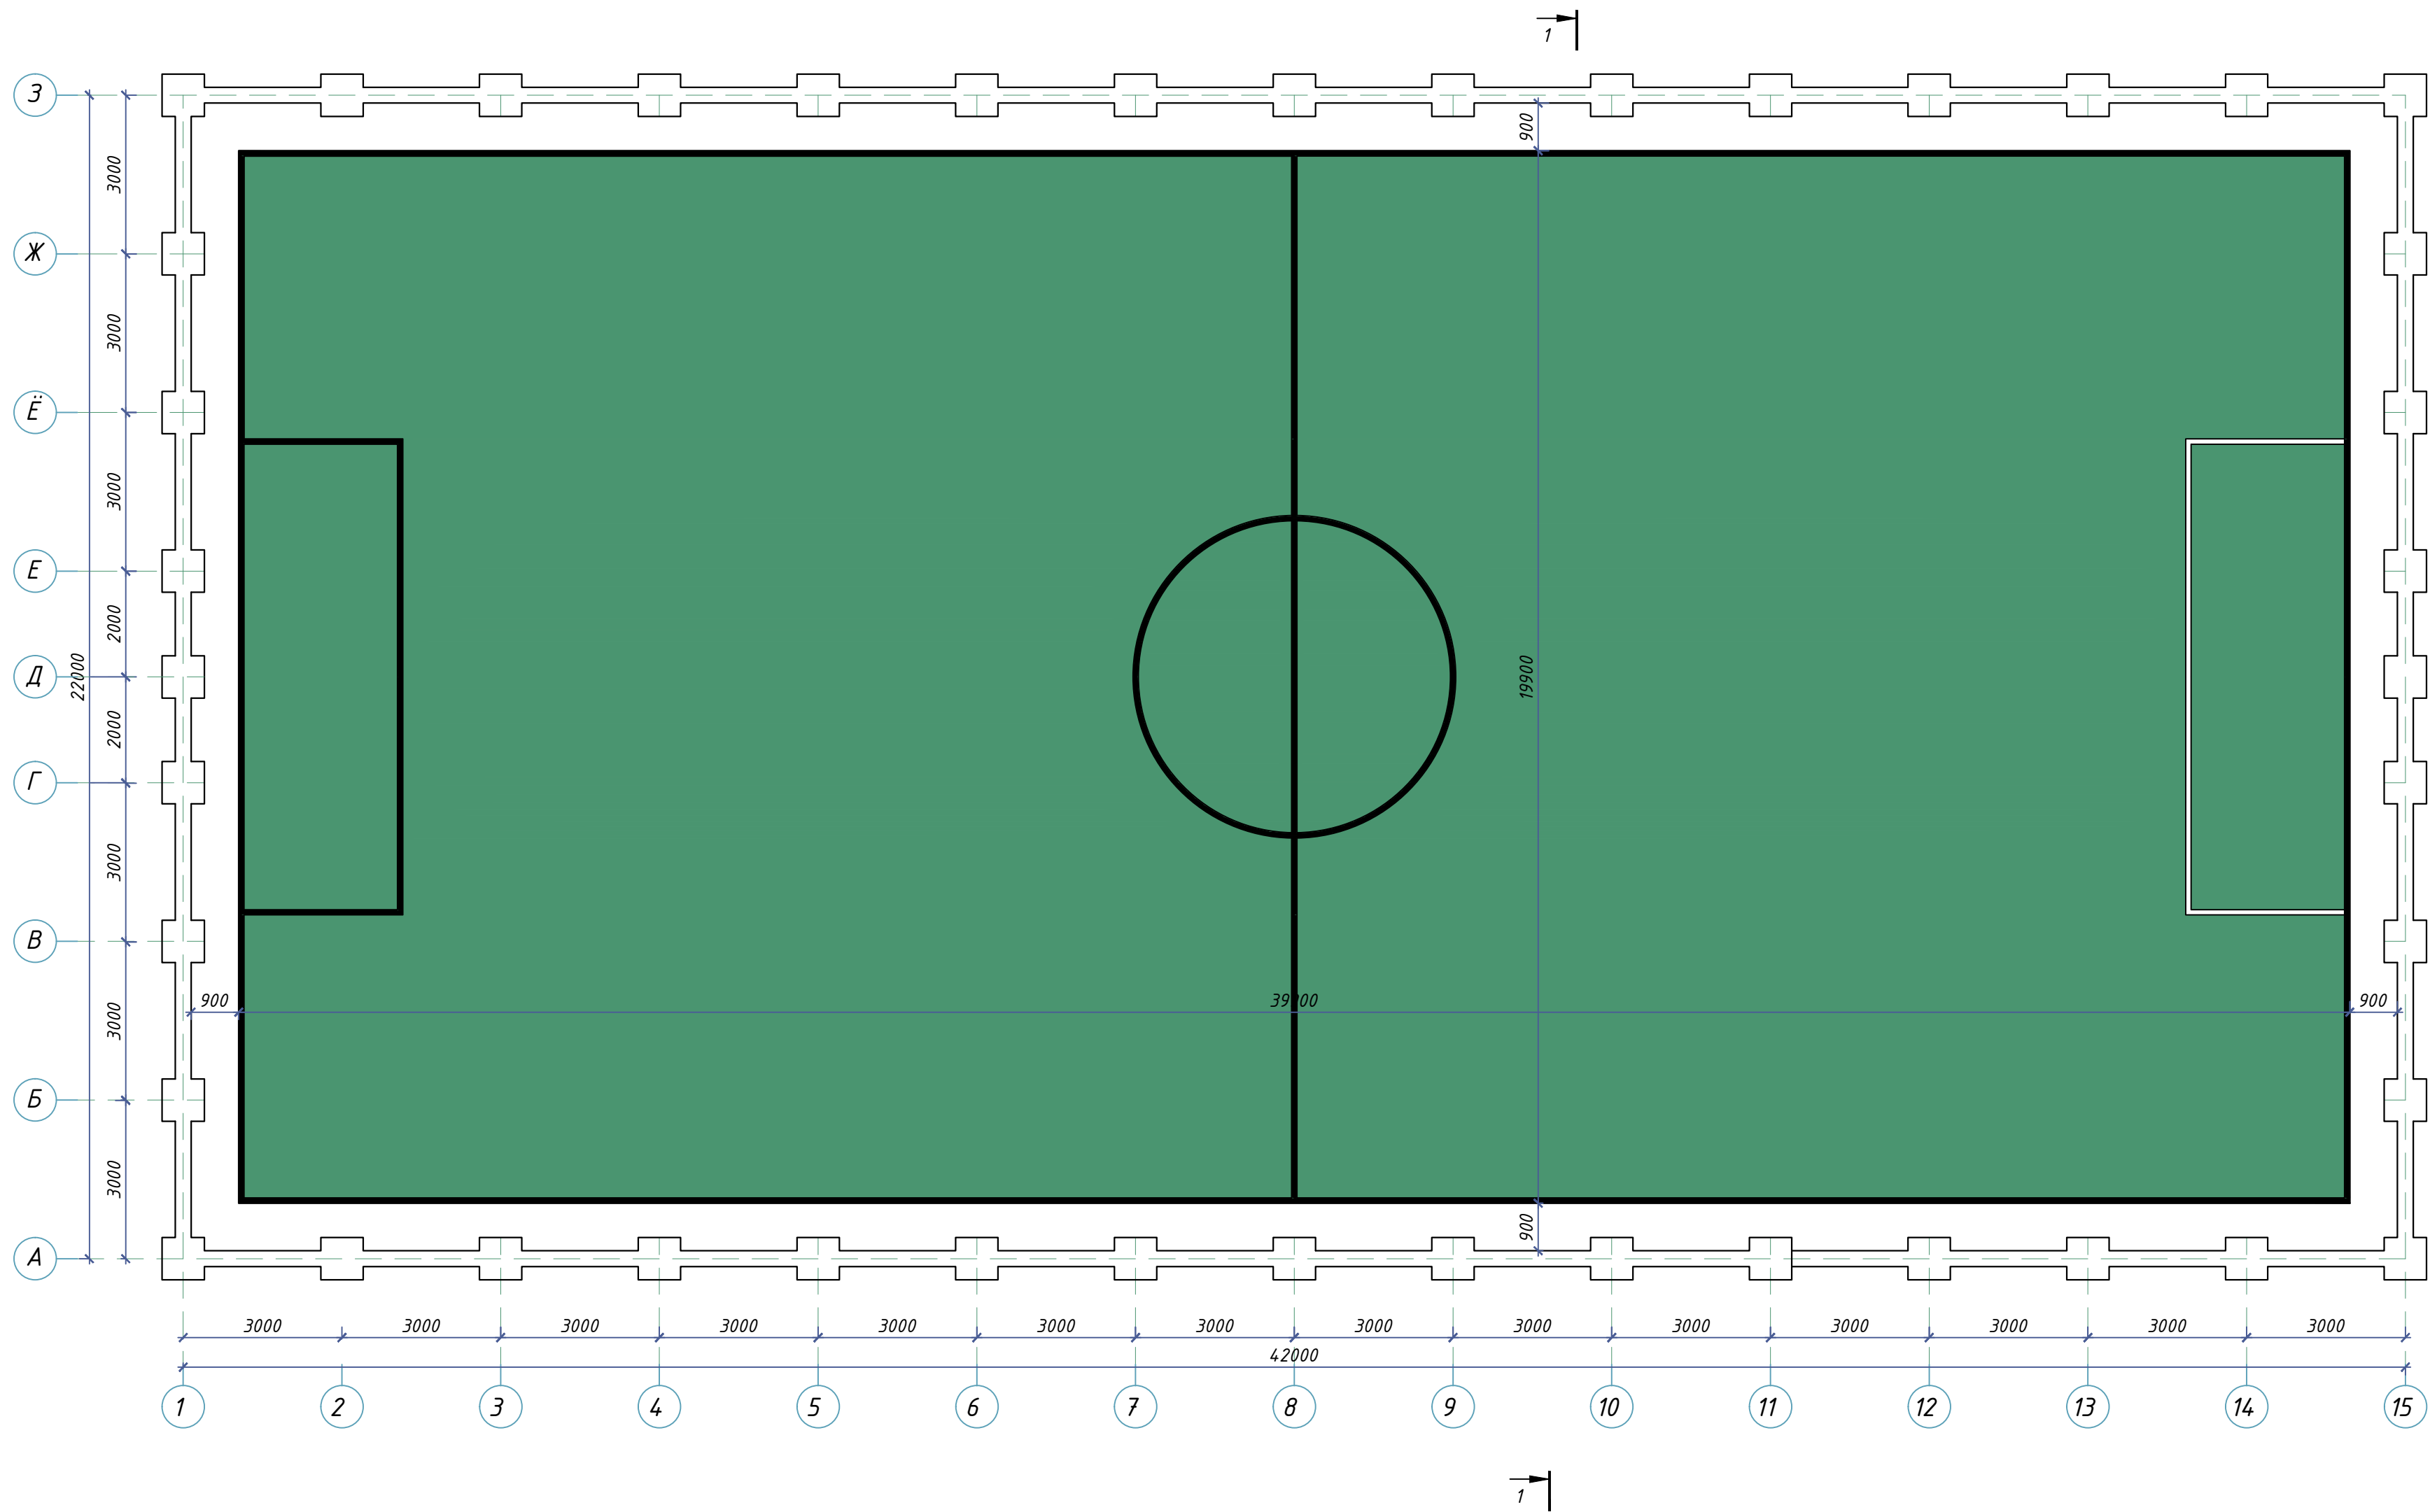

						2026г	АС		
Andijon viloyati, Oltinkol tumanida 16-maktabni rekonstruksiya qilish									
Изм.	Кол.уч	Лист	Н.док.	Подпись	Дата				
ГИП		Мадаминов.				Tom ochik stadion	Стадия	Лист	Листов
ГАП							РП	5	
Разраб.		Мадаминов.				Devor rejasi (M 1:100)	"Andijonloyihaqidiruv" MCHJ		
Норм. конт.									