

[illegible]

Обозначение примечание	Наименование	
	<u>Ссылочные документы</u>	
3.900 - 9	Опорные конструкции и средства крепления, трубопроводов, внутренних санитарно- технических систем.	
4.900 - 10	Альбом оборудования фасонных частей и арматуры для сетей и сооружений водоснаб- жение и канализации.	
	<u>Прилагаемые документы</u>	
ВК СО	Спецификация оборудования и материалов.	

Наименование системы.	необходимый напор на вводе M_v	Расчетный расход			при по- харе л/сек	примечание
		м3/сут	м3/час	л/с		
В-1	22	7.560	4.350	1.810	2.5	
В том числе Т-3		2.270	1.580	0.76		
Итого:						
К-1		7.560	4.350	1.810		

/Madaminov A /

Bino yaxlit ichimlik suvi bilan yong'inga qarshi suv ta'minoti tizimi bilan jihozlangan. Kirish va ichki suv ta'minoti tarmoqlari GOST 3262-75 ga muvofiq po'latdan yasalgan galvanizli suv va gazli yorug'lik quvurlaridan ishlab chiqilgan. $\Phi 50$ va polipropilen quvurlar $\Phi 15-20-32-40$ mm.


Binoda 1 ta suv ta'minoti mavjud. Asosiy quvur liniyasi zamin ostida va Tom ustida izolyatsiya qilingan holda loyixalangan va devorlari bo'ylab ochiq holda yotqizilgan. Bino 1 jet - 2,5 l/s bo'lgan taxminiy miqdordagi reaktivlar bilan ichki yong'inni o'chirish uchun mo'ljallangan. Yong'inni o'chirish yong'in gidrantlari tomonidan amalga oshiriladi. Har bir yong'in gidranti yong'inga qarshi nozul va shlanglar bilan jihozlangan. Yong'in gidrantlari binoning pol yuzasidan 1,35 m balandlikda o'rnatiladi. Har bir o't o'chirish gidranti yong'inga qarshi shlang va yong'inga qarshi shlang, $\emptyset 16$ mm bochka uchi va uzunligi 20 m bo'lgan $\Phi 50$ mm yong'inga qarshi shlang bilan jihozlangan.

Zamin ostiga yotqizilgan B1 tizimlarining quvurlari shisha tolali PCT qoplamali qatlamli shisha shtapel tolasidan tayyorlangan prefabrik konstruksiyalar bilan izolyatsiya qilingan. Issiq suv ta'minoti 300L Quyosh kollektorlaridan va 30.1 hamda 10.1 elektr suv isitkichi bilan taminlangan. Tizim polipropilen quvurlardan loyihalangan $\Phi 25$ mm, $\Phi 20$ mm, $\Phi 15$ mm. Tom qismiga qo'shimcha suv zaxirasi uchun 1.8 m³ xajmdagi suv yonkisi bilan taminlangan.

Ichki kanalizatsiya tarmoqlari polietilen kanalizatsiya $\Phi 100$ $\Phi 50$ mmmm quvurlaridan tayyorlanadi. Tarmoq tozalash va qayta ko'rib chiqishni ta'minlaydi. Kanalizatsiya tizimi tom ustida yotqizilgan binoning ko'targichining egzoz qismi orqali ventilyatsiya qilinadi. Quvurlar va sanitariya-texnik vositalarni o'rnatish KMK 3.05.01-97 ga muvofiq amalga oshirilishi kerak.

				Ш у ф р :	V K		
				Andijon viloyati Oltinkol tumanidagi 16-maktabni rekonstruksiya qilish			
				750-orinli oquv binosi	Bosqich	Varoq	Varoqlar
LBM	Madaminov A				IL	1	12
Bajardi	Abdurahimov			Umumiy ma'lumotlar	"Andijonloyihaqidiruv ekspeditsiyasi" MCHJ		

0.000 otmetkadagi 1-qavat rejasi

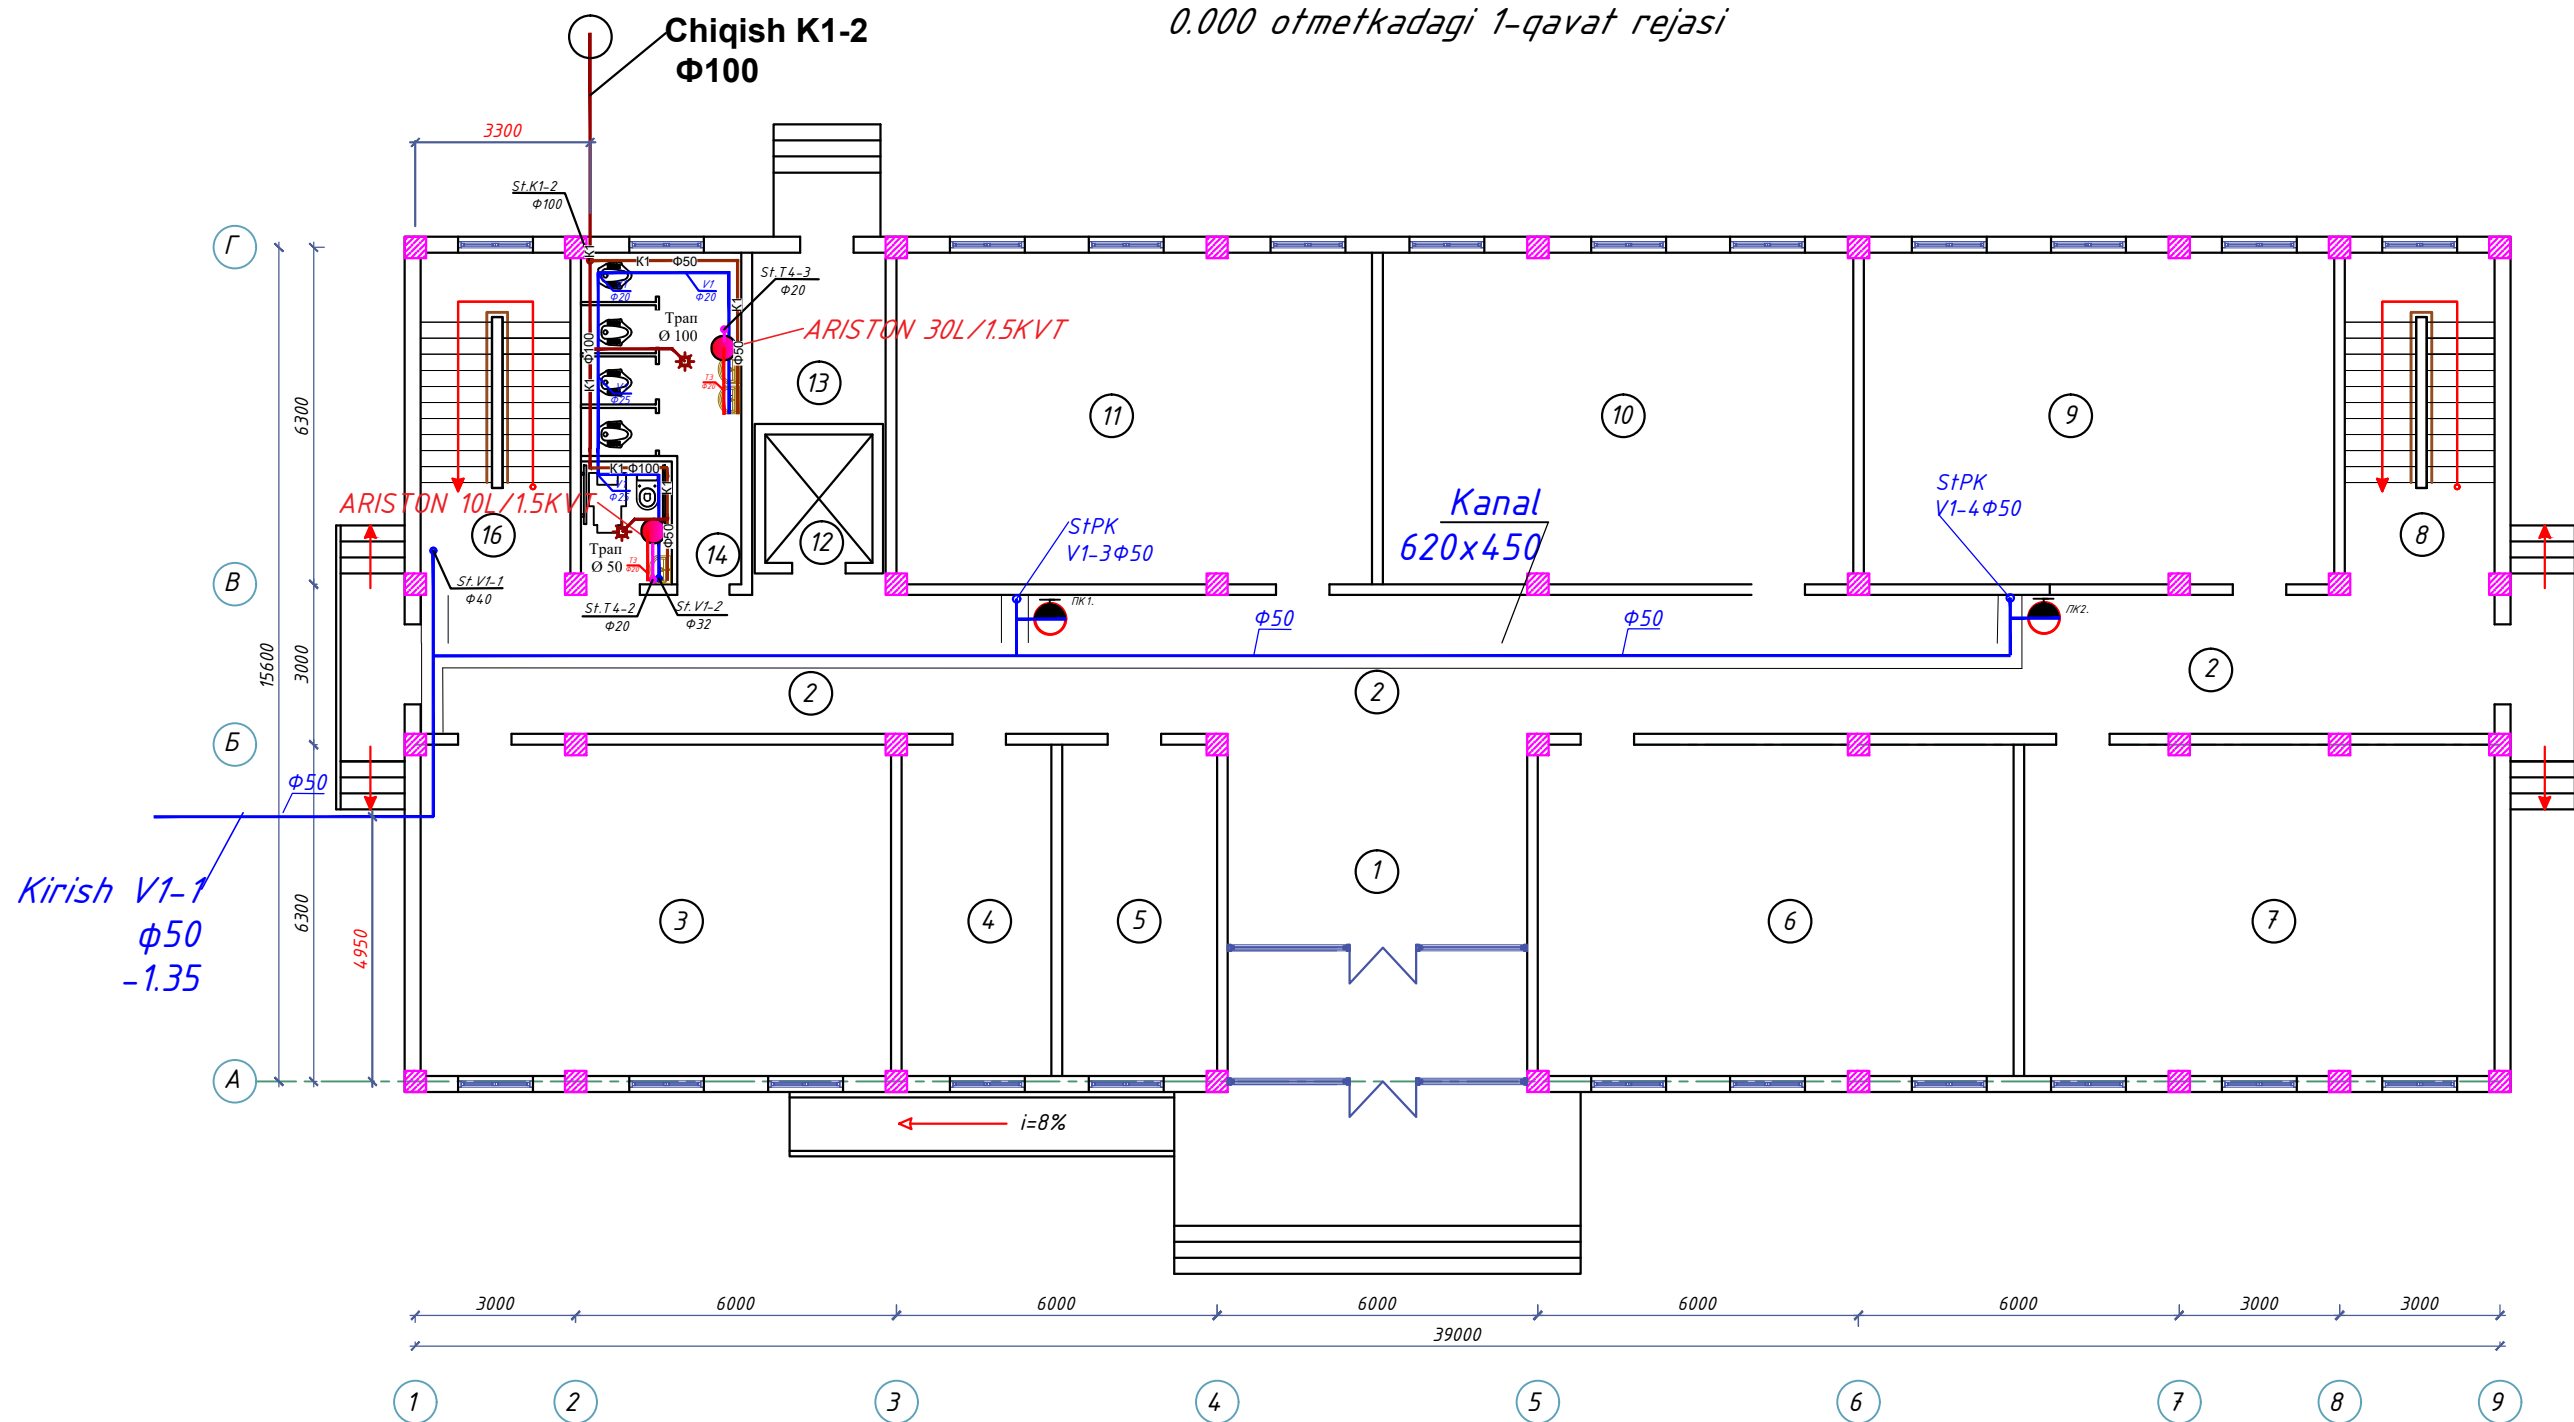


1-qavat xonalar eksplikatsiyasi

Nº	Xonalar nomlanishi	Maydoni m2
1	Faye	35,3
2	Koridor	102.2
3	30 orinli oquv xonasi	54.2
4	Tibiyot xonasi	16,7
5	Direktor orin bosar xonasi	16,7
6	Informatika xonasi	54.2
7	30 orinli oquv xonasi	54.2
8	Zinapoya	16.2
9	30 orinli oquv xonasi	54.2
10	Informatika xonasi	54.2
11	30 orinli oquv xonasi	54.2
12	Lift shaxtasi	4.8
13	Uzel boshqaruv xonasi	8.2
14	Tualet(Bolalar)	12.9
15	Tualet(Nogironlarga)	5.4
16	Zinapoya	16.2

				Ш у ф р :	V K						
				Andijon viloyati Oltinkol tumanidagi 16-maktabni rekonstruksiya qilish							
LBM	Madaminov A.										
Bajardi	Abdurahimov			750-orinli oquv binosi	<table><tr><td>Bosqich</td><td>Varoq</td><td>Varoqlar</td></tr><tr><td>IL</td><td>2</td><td>8</td></tr></table>	Bosqich	Varoq	Varoqlar	IL	2	8
Bosqich	Varoq	Varoqlar									
IL	2	8									
				1-qavat rejasi	"Andijonloyihaqidiruv ekspeditsiyasi" MCHJ						

3.300 otmetkadagi 2-qavat rejasi

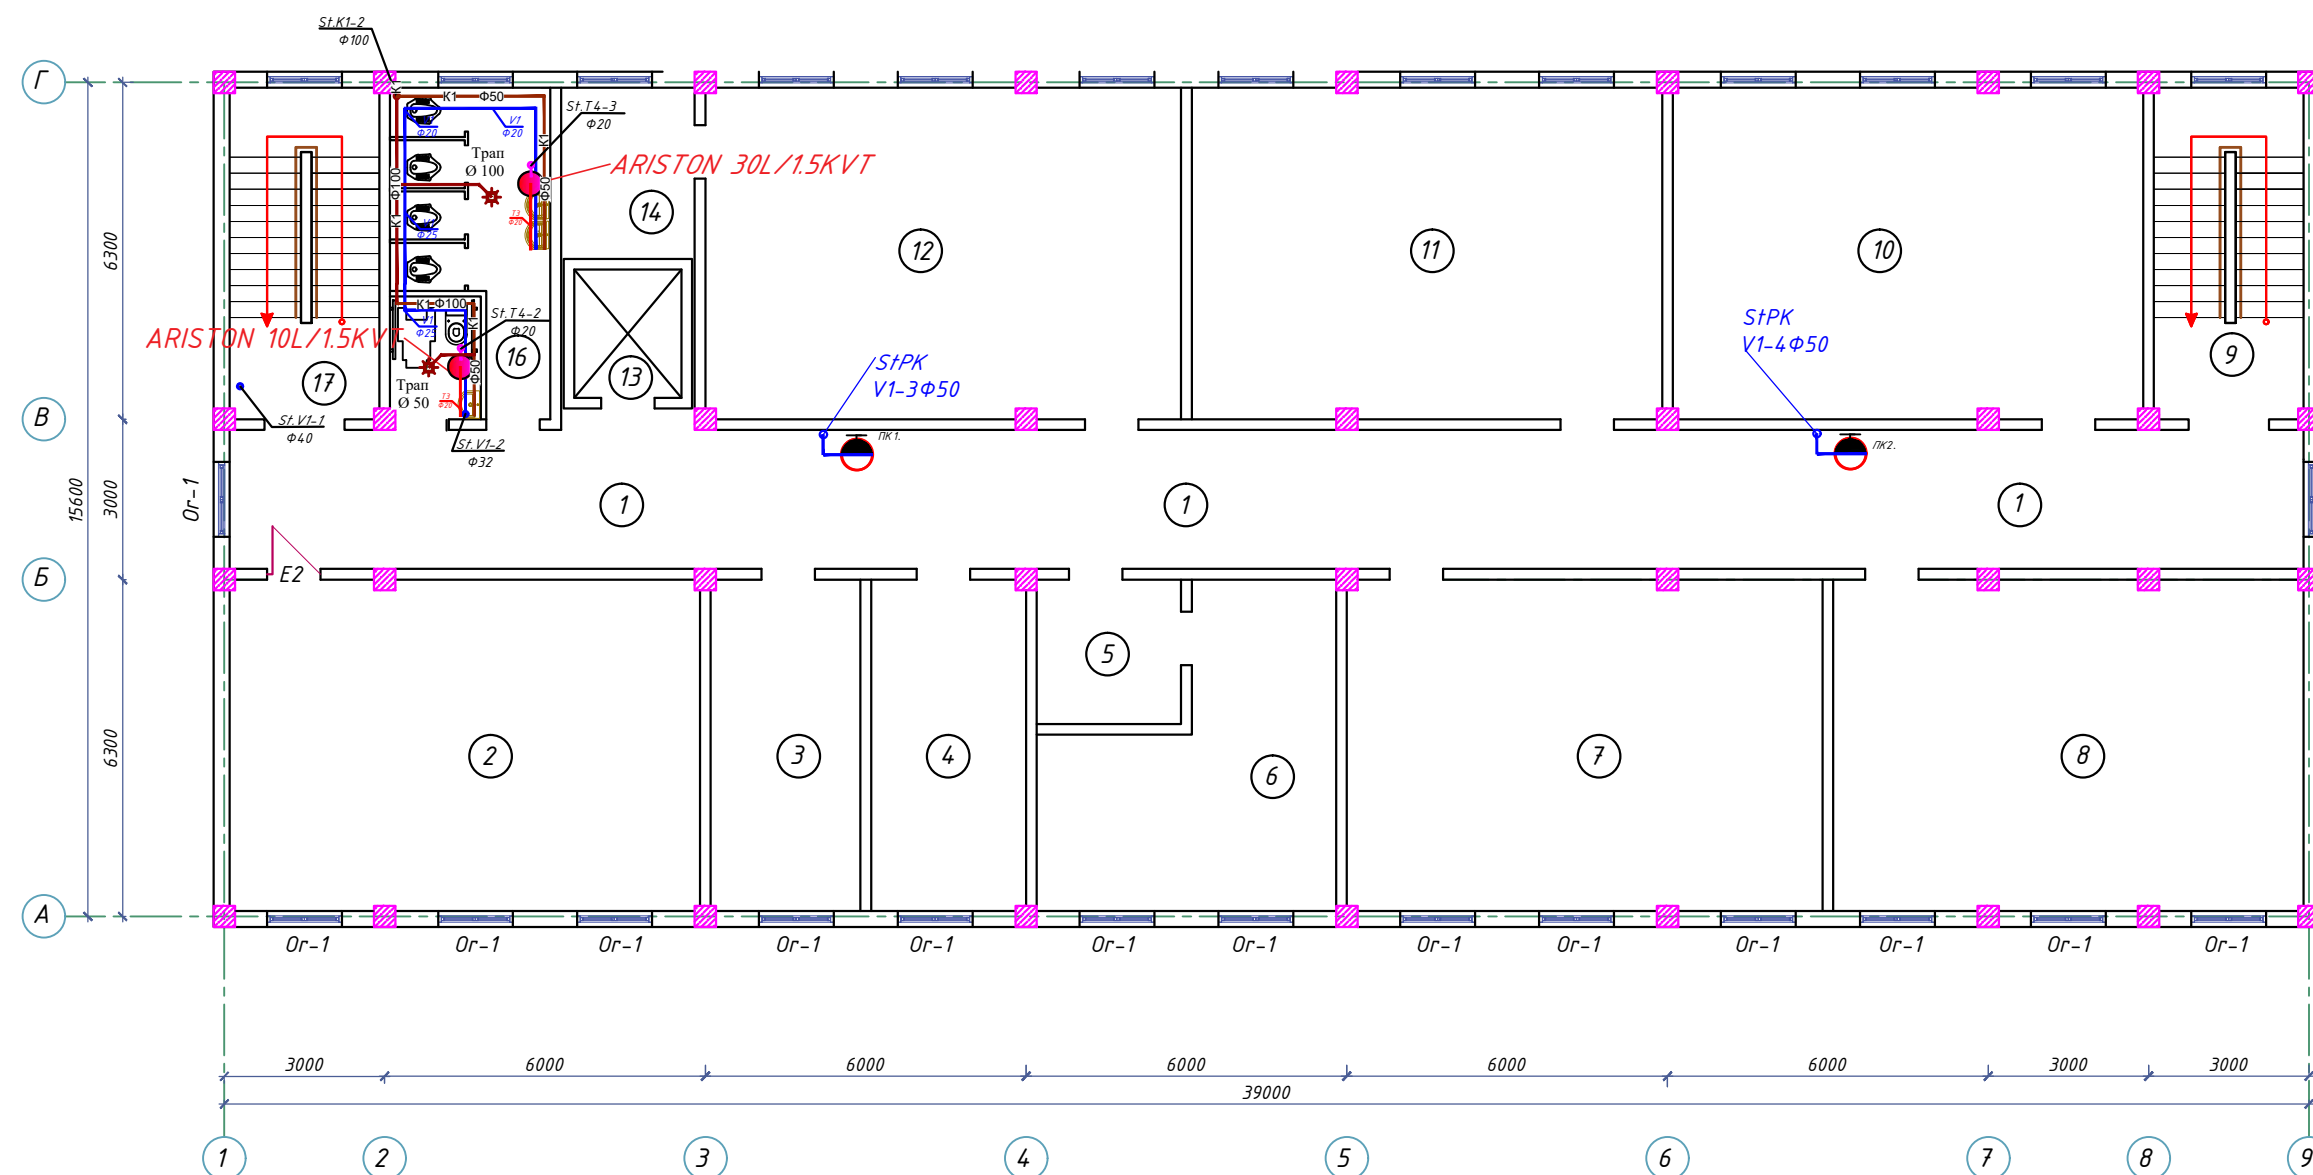


2-qavat xonalar eksplikatsiyasi

№	Xonalar nomlanishi	Maydoni m2
1	Koridor	102.2
2	30 orinli oquv xonasi	54.2
3	Yordamchi xona	16,7
4	Yordamchi xona	16,7
5	Qabulxonai	7,3
6	Direktor xonasi	26,3
7	30 orinli oquv xonasi	54.2
8	30 orinli oquv xonasi	54.2
9	Zinapoya	16.2
10	30 orinli oquv xonasi	54.2
11	30 orinli oquv xonasi	54.2
12	30 orinli oquv xonasi	54.2
13	Lift shaxtasi	4.8
14	Sklad	8.2
15	Tualet(Nogironlarga)	5.4
16	Tualet(Qizlar)	12.9
17	Zinapoya	16.2

				Ш у ф р :	V K		
				Andijon viloyati Oltinkol tumanidagi 16-maktabni rekonstruksiya qilish			
LBM	Madaminov A			750-orinli oquv binosi	Bosqich	Varoq	Varoqlar
Bajardi	Abdurahimov				IL	3	8
				2-qavat rejasi	"Andijonloyihaqidiruv ekspeditsiyasi" MCHJ		

6.600 otmetkadagi 3-qavat rejasi

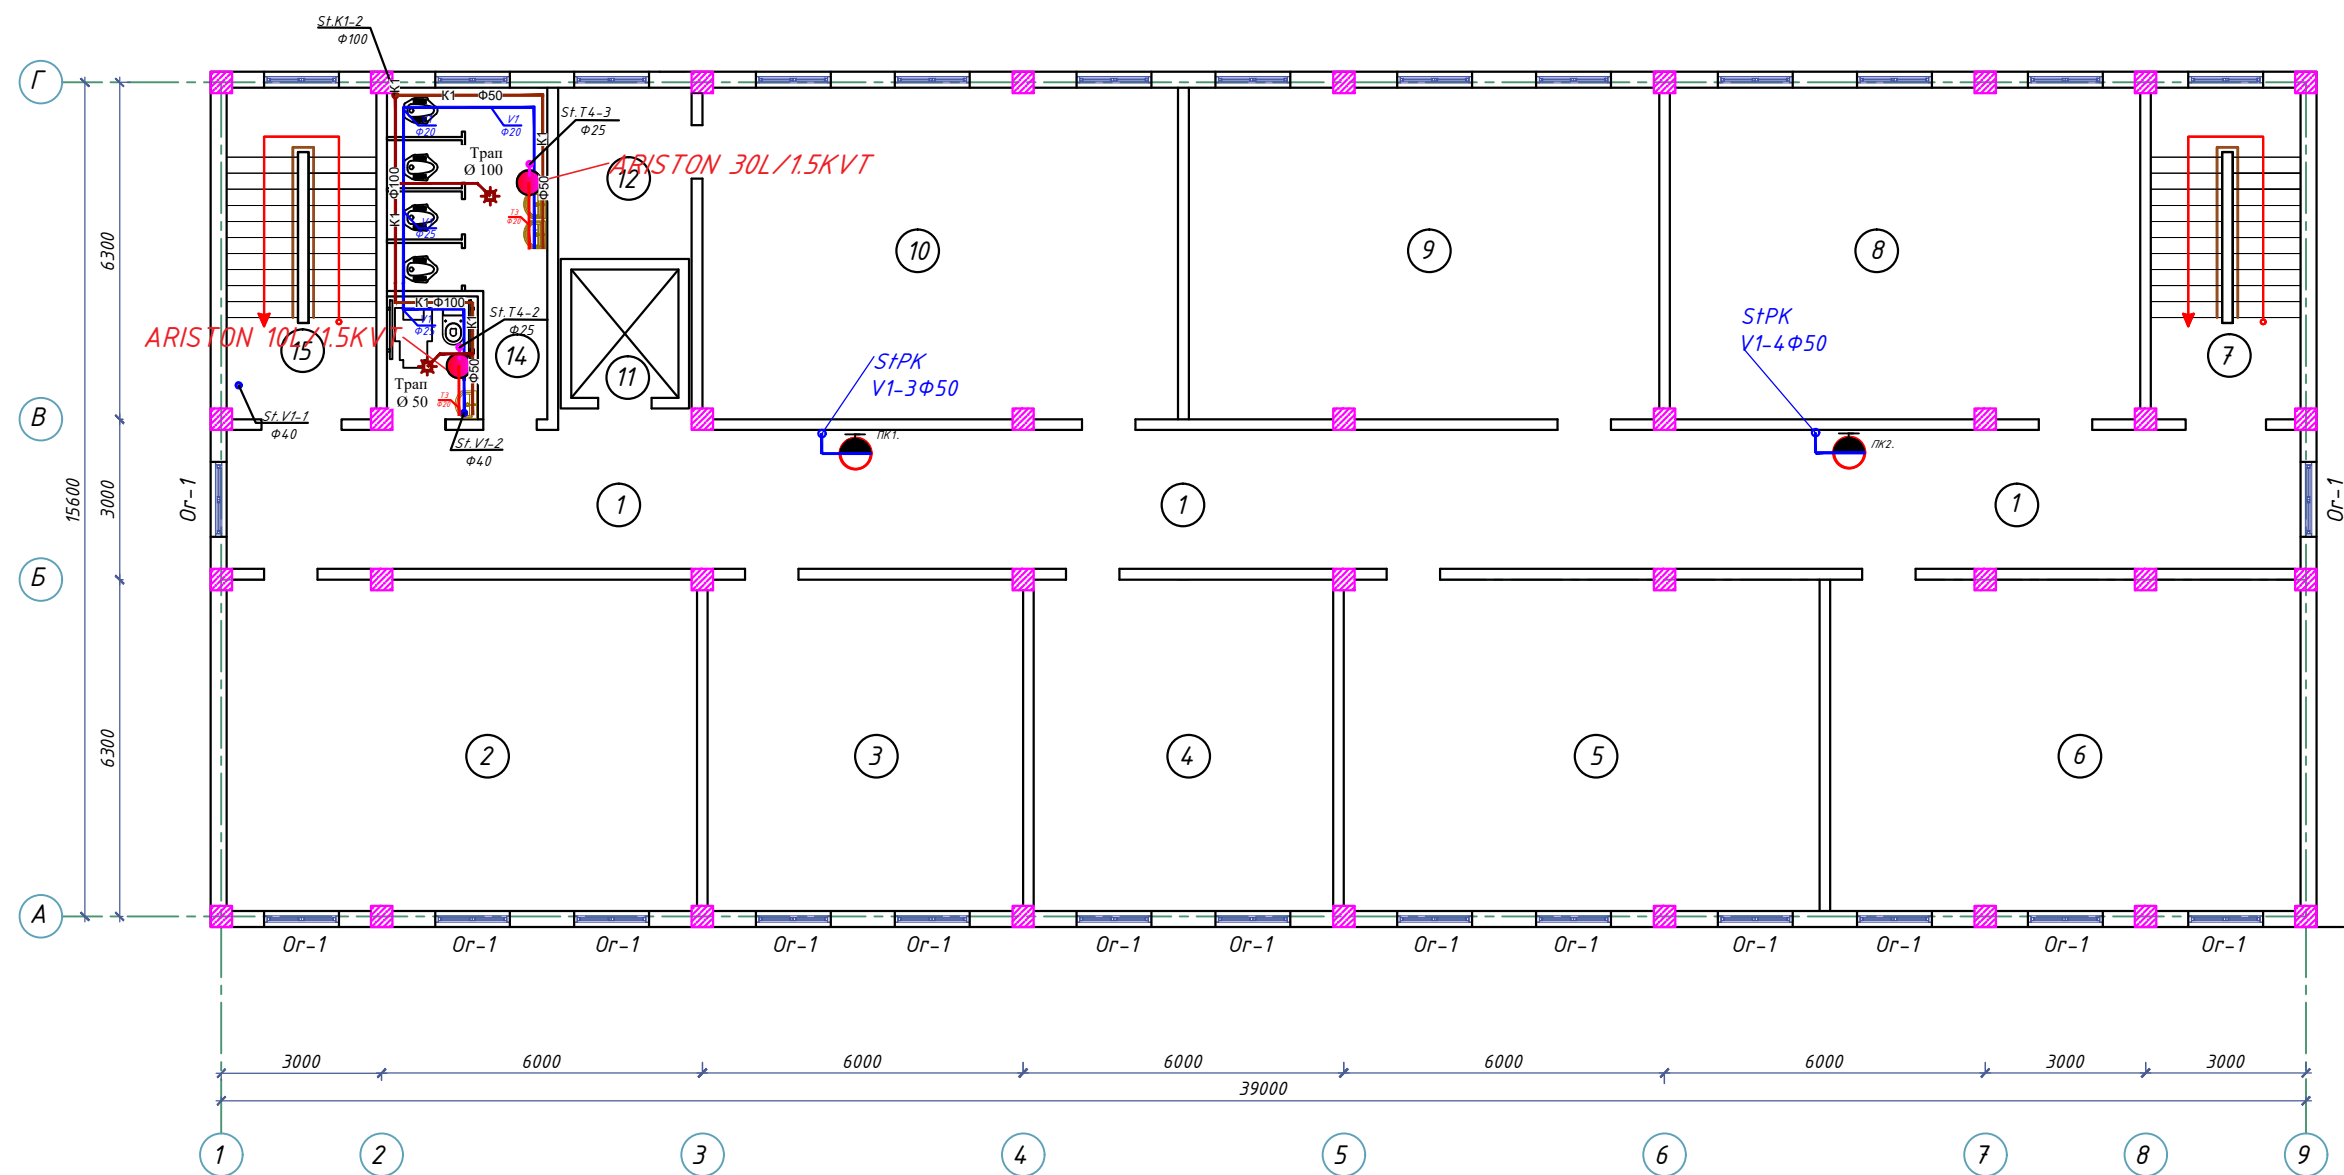


3-qavat xonalar eksplikatsiyasi

Nº	Xonalar nomlanishi	Maydoni m2
1	Koridor	102.2
2	30 orinli oquv xonasi	54.2
3	Oqtuvchilar xonasi	36,6
4	Yordamchi xona	36,6
5	30 orinli oquv xonasi	54.2
6	30 orinli oquv xonasi	54.2
7	Zinapoya	16.2
8	30 orinli oquv xonasi	54.2
9	30 orinli oquv xonasi	54.2
10	30 orinli oquv xonasi	54.2
11	Lift shaxtasi	4.8
12	Sklad	8.2
13	Tualet(Nogironlarga)	5.4
14	Tualet(Bolalar)	12.9
15	Zinapoya	16.2
16		
17		

				Ш у ф р :	V K			
				Andijon viloyati Oltinkol tumanidagi 16-maktabni rekonstruksiya qilish				
LBM	Madaminov A.							
Bajardi	Abdurahimov			750-orinli oquv binosi	Bosqich	Varoq	Varoqlar	
					IL	4	8	
				3-qavat rejasi	"Andijonloyihaqidiruv ekspeditsiyasi" MCHJ			

9.900 otmetkadagi 4-qavat rejasi

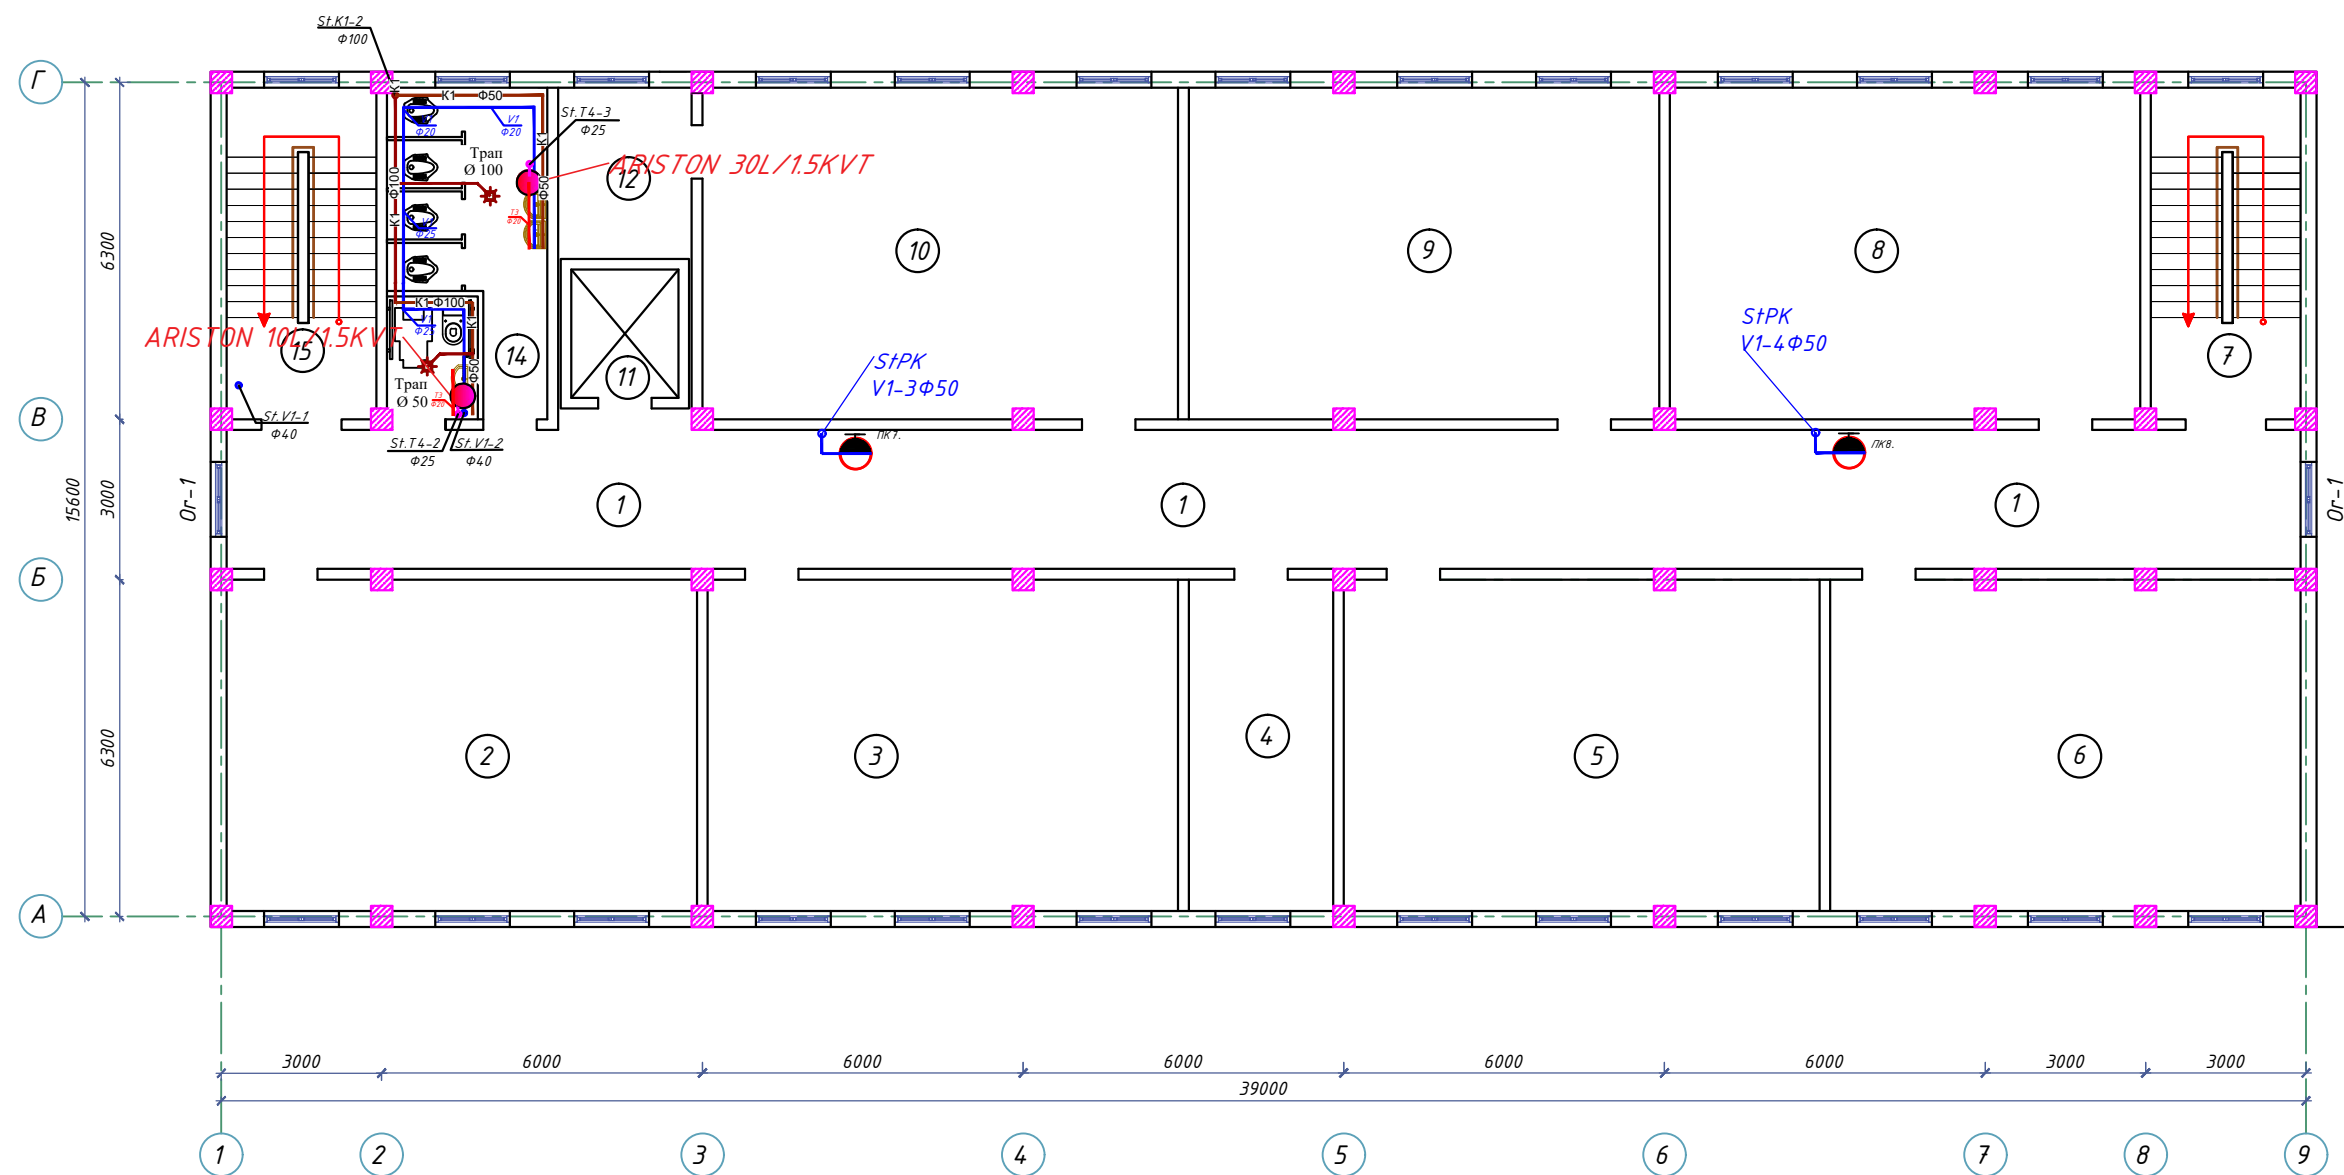


4-qavat xonalar eksplikatsiyasi


Nº	Xonalar nomlanishi	Maydoni m2
1	Koridor	102.2
2	30 orinli oquv xonasi	54.2
3	30 orinli oquv xonasi	54.2
4	Yordamchi xona	16,7
5	30 orinli oquv xonasi	54.2
6	30 orinli oquv xonasi	54.2
7	Zinapoya	16.2
8	30 orinli oquv xonasi	54.2
9	30 orinli oquv xonasi	54.2
10	30 orinli oquv xonasi	54.2
11	Lift shaxtasi	4.8
12	Sklad	8.2
13	Tualet(Nogironlarga)	5.4
14	Tualet(Qizlar)	12.9
15	Zinapoya	16.2
16		
17		

				Ш у ф р :	V K			
				Andijon viloyati Oltinkol tumanidagi 16-maktabni rekonstruksiya qilish				
LBM	Madaminov A				Bosqich	Varoq	Varoqlar	
Bajardi	Abdurahimov			750-orinti oquv binosi	IL	5	8	
				4-qavat rejasi	"Andijonloyihaqidiruv ekspedisiyasi" MCHJ			

Suvli tizmining fazoviy sxemasi

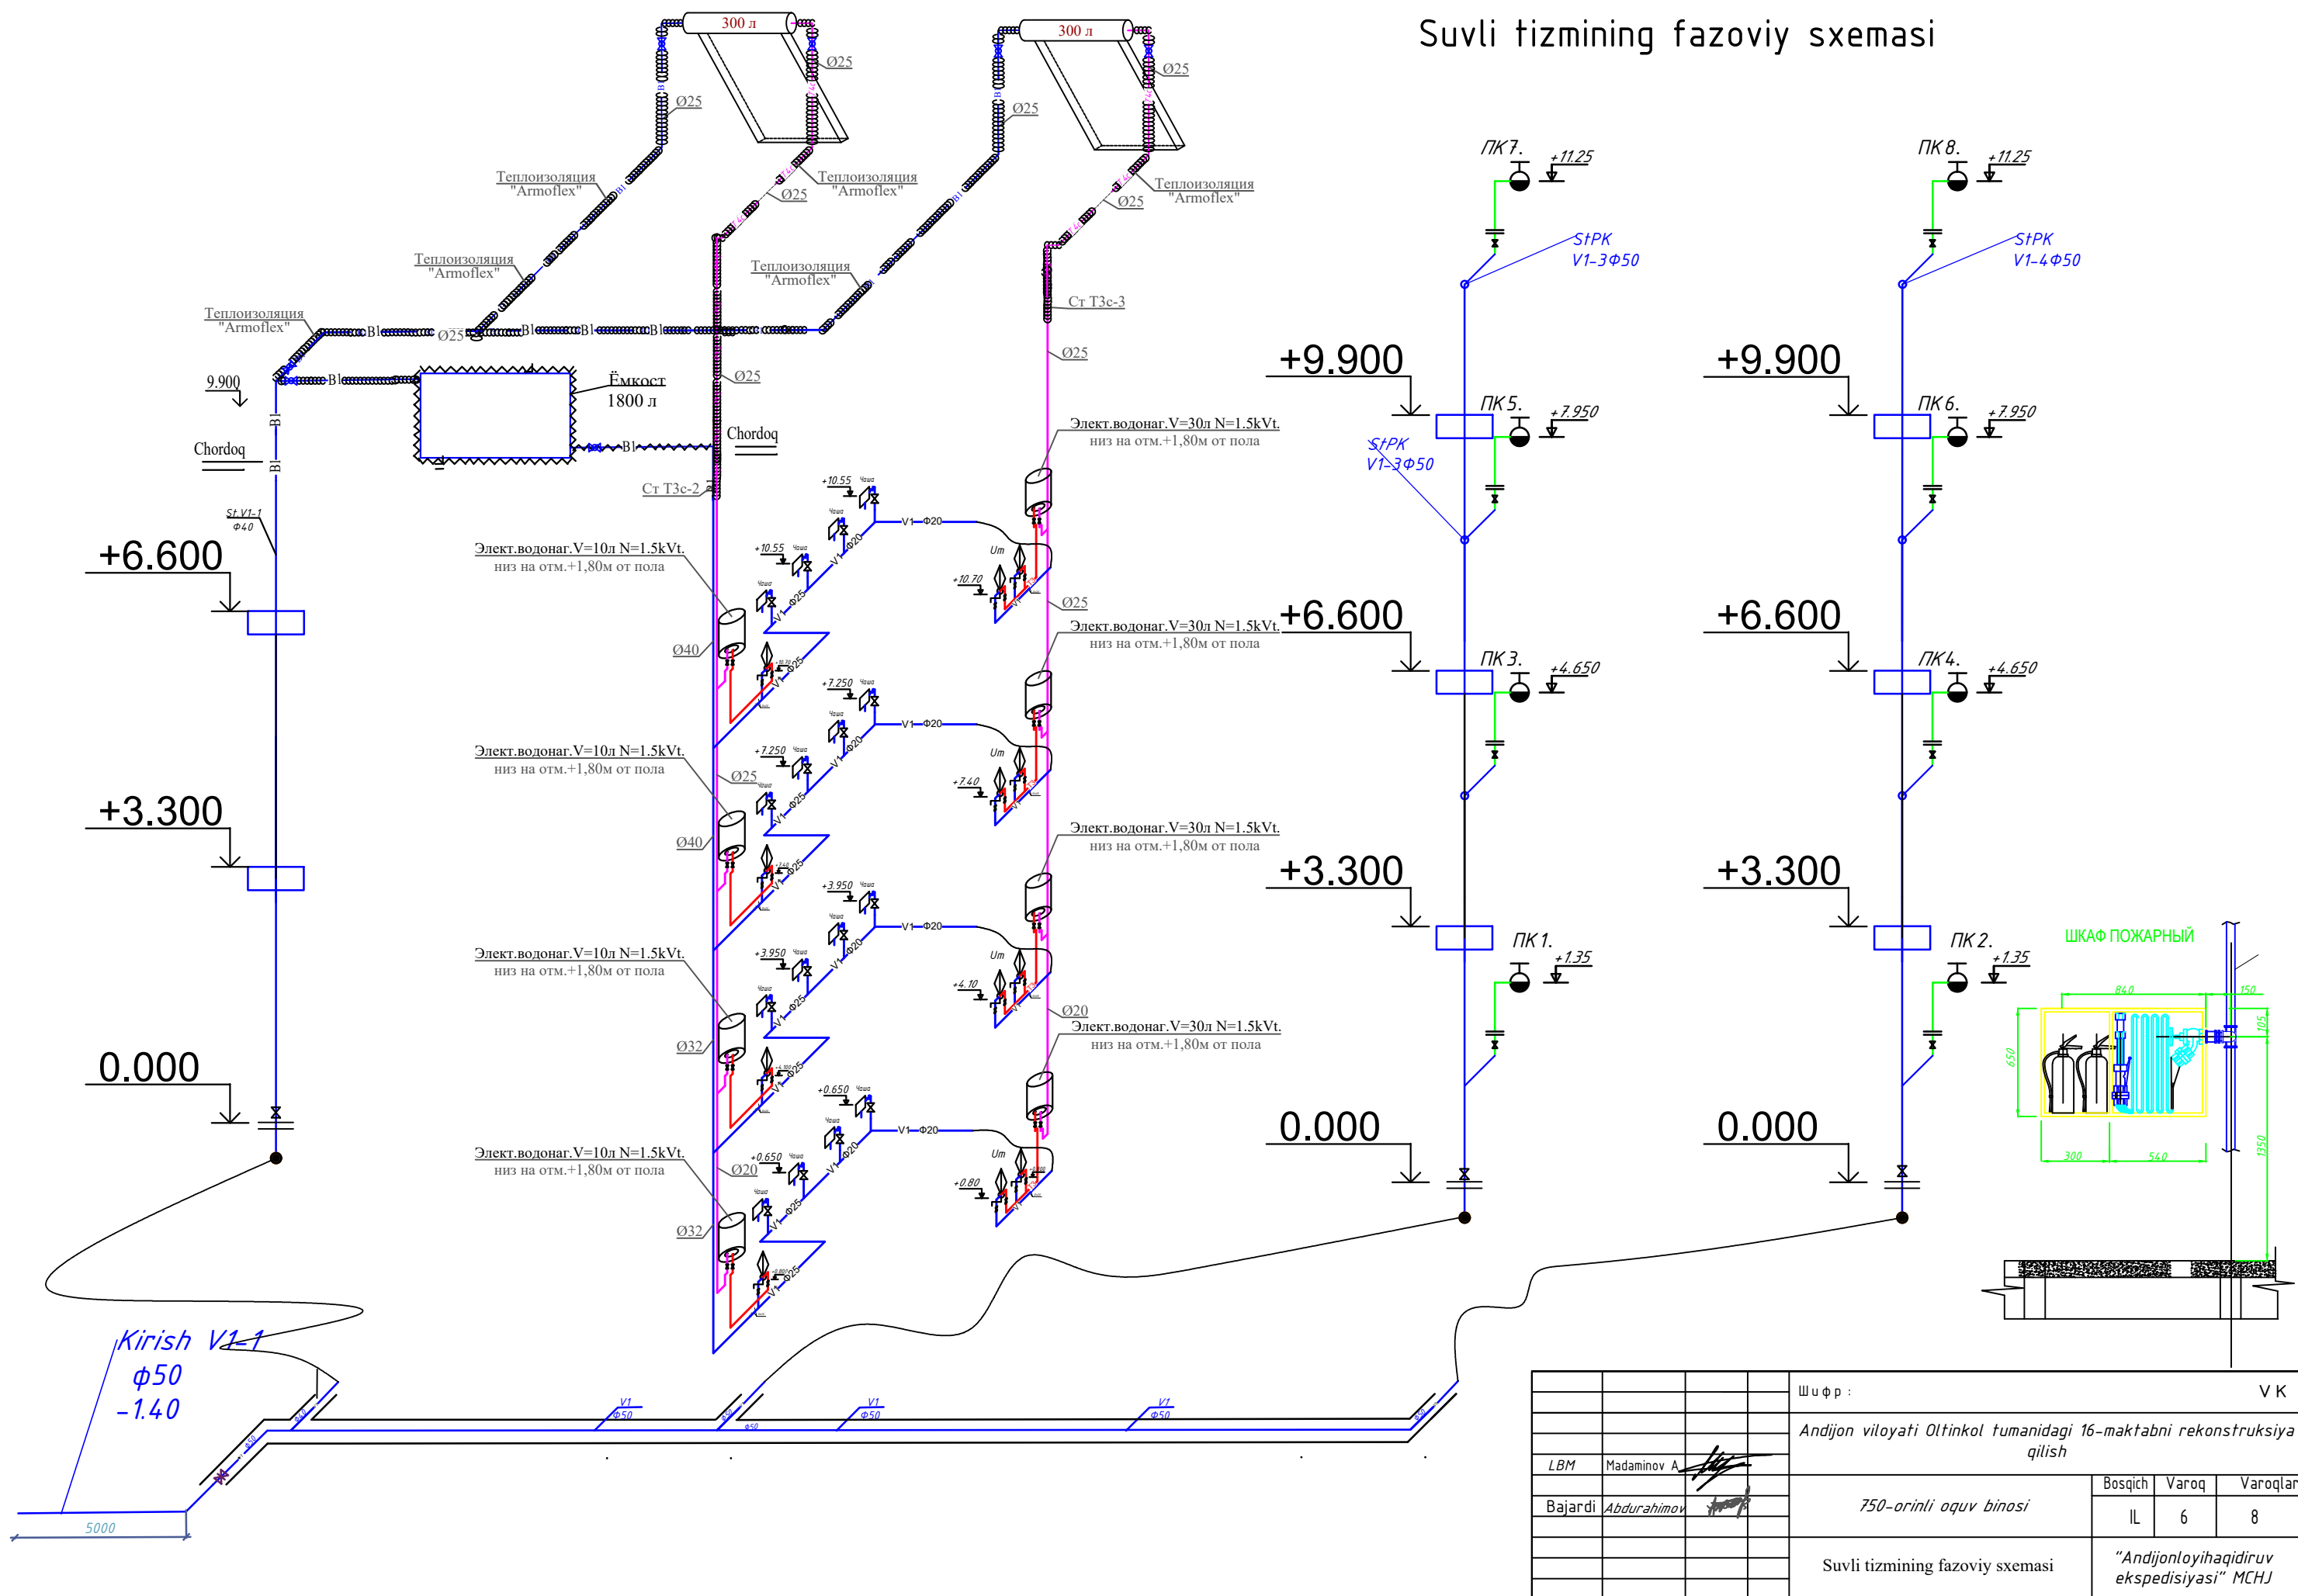


Kanalizatsiya tizmining fazoviy sxemasi

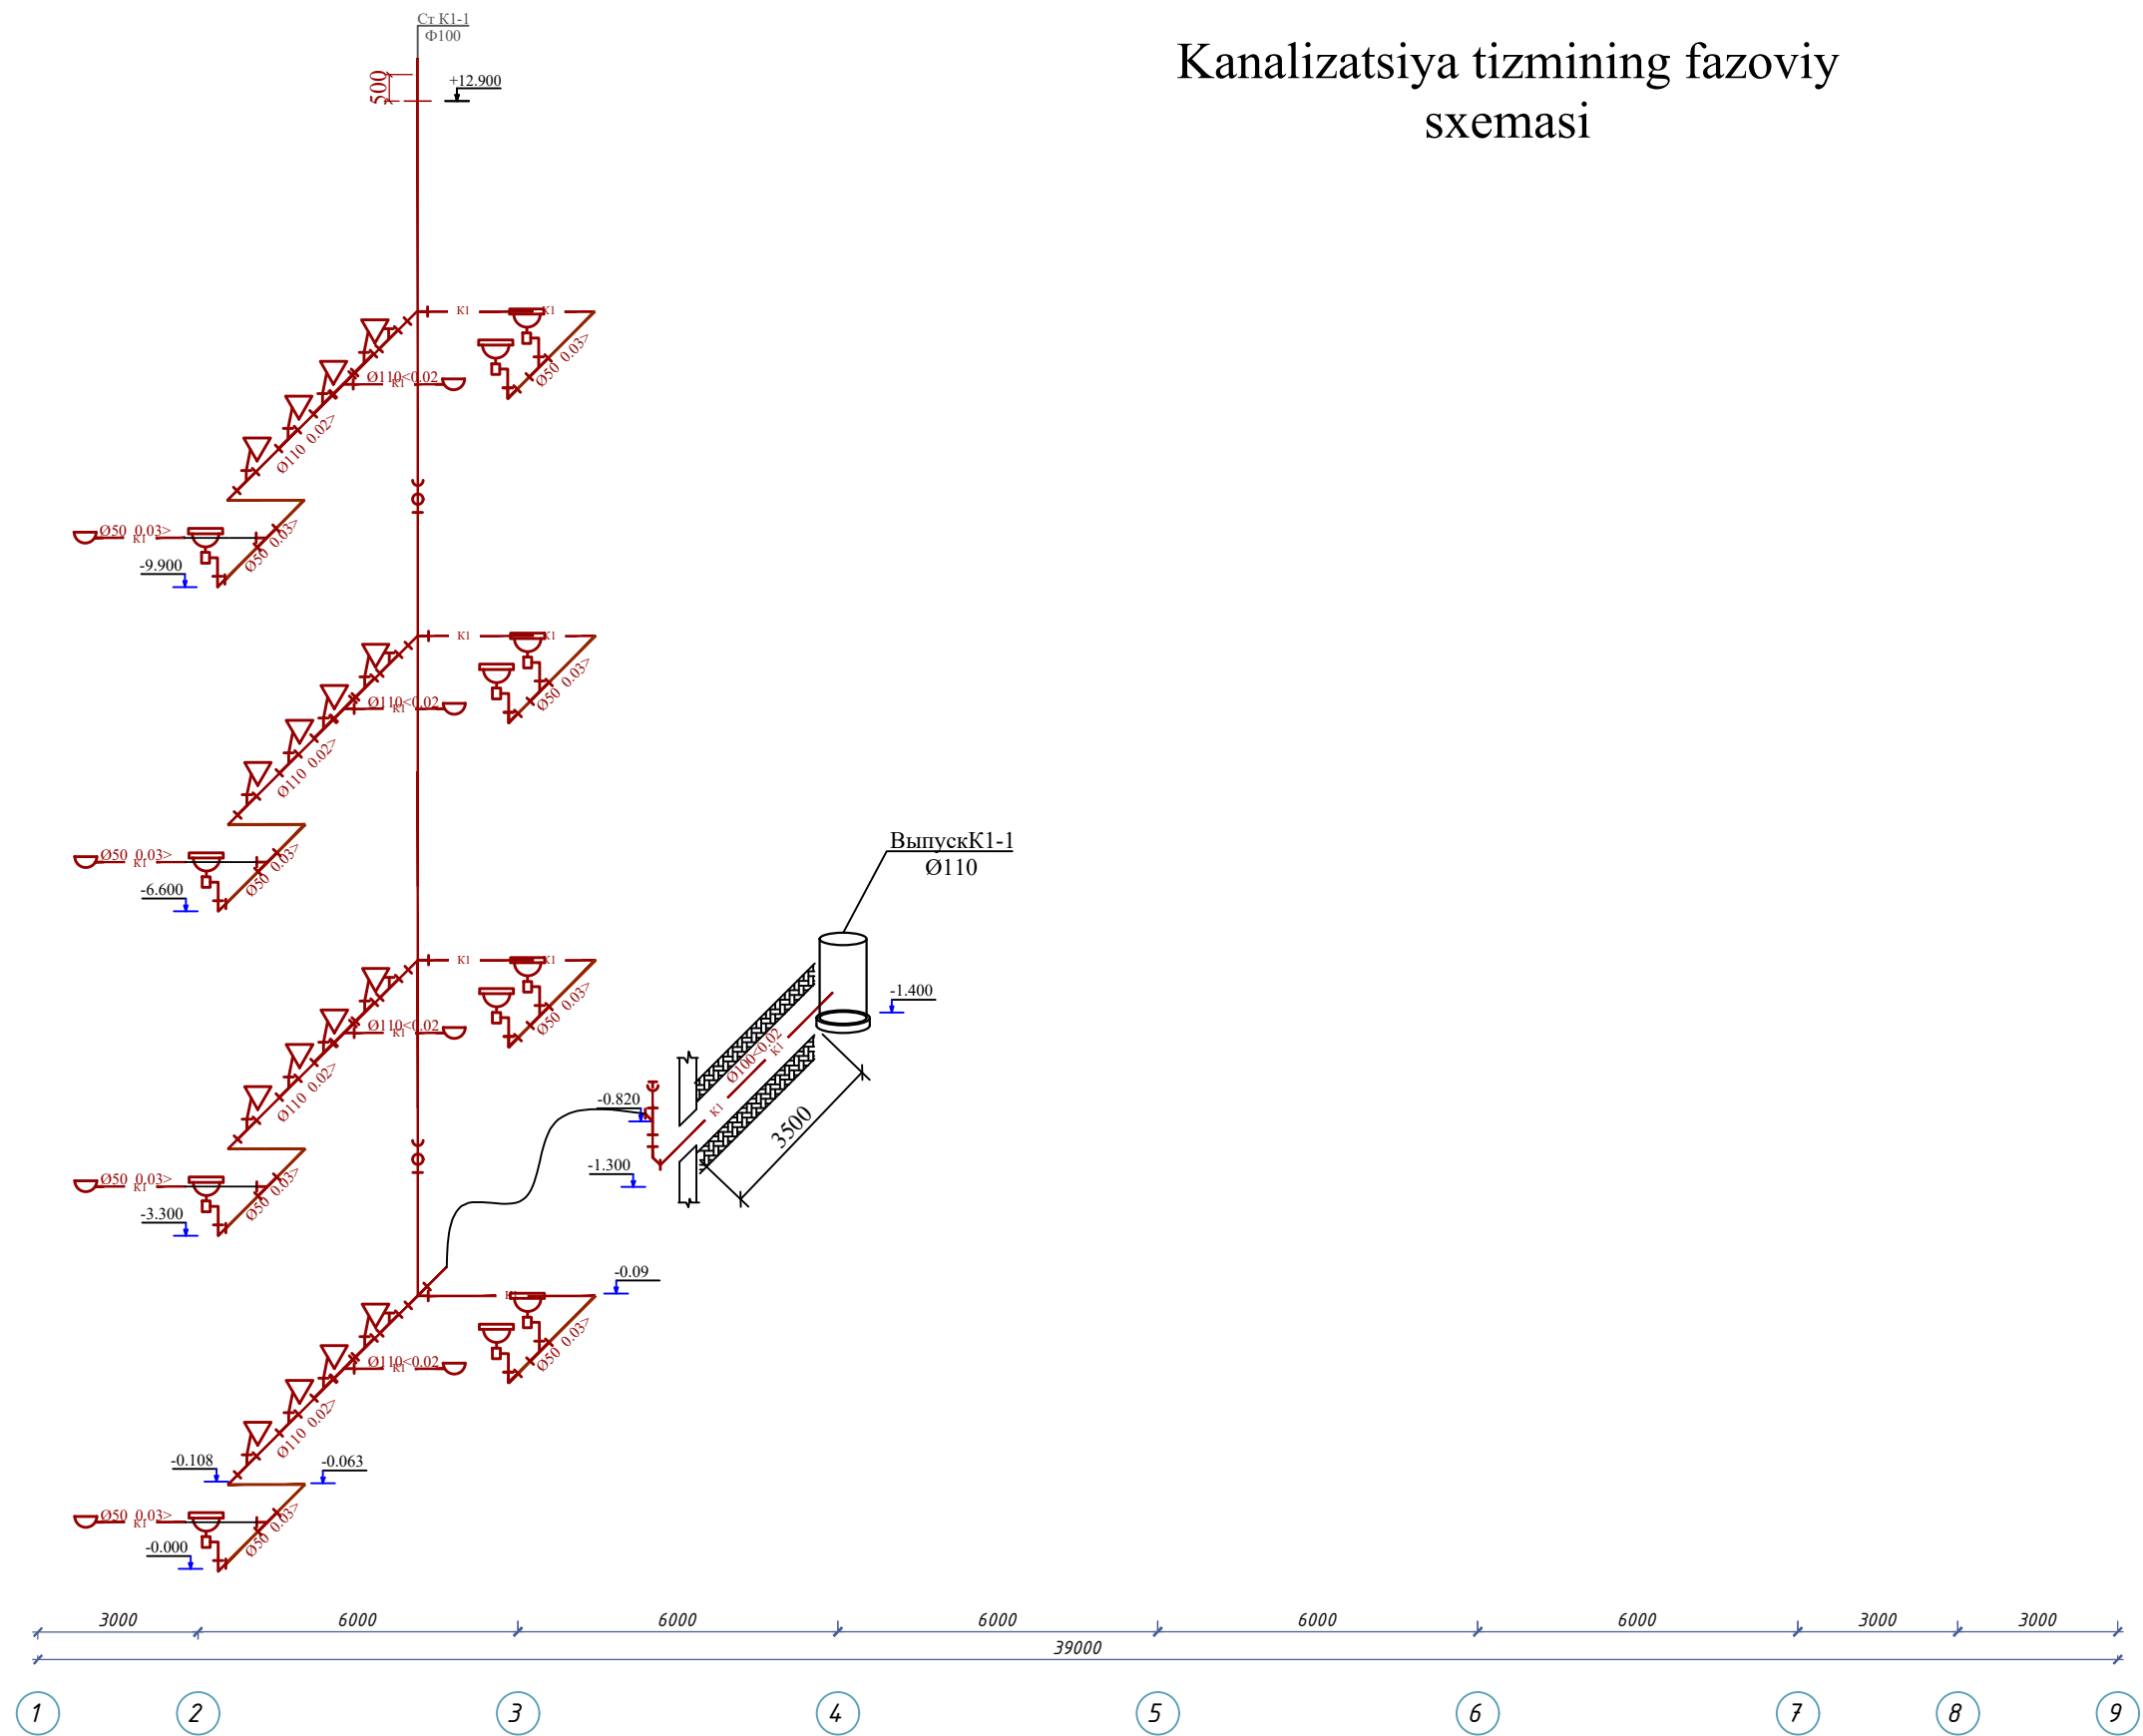

				Ш у ф р : V K		
				Andijon viloyati Oltinkol tumanidagi 16-maktabni rekonstruksiya qilish		
LBM	Madaminov A.			750-orinli oquv binosi	Bosqich	Varoq
Bajardi	Abdurahimov				IL	7
				Kanalizatsiya tizmining fazoviy sxemasi	Varoqlar	
					"Andijonloyihaqidiruv ekspeditsiyasi" MCHJ	

Quyosh suv isitish tizmining tom qism
sxemasi

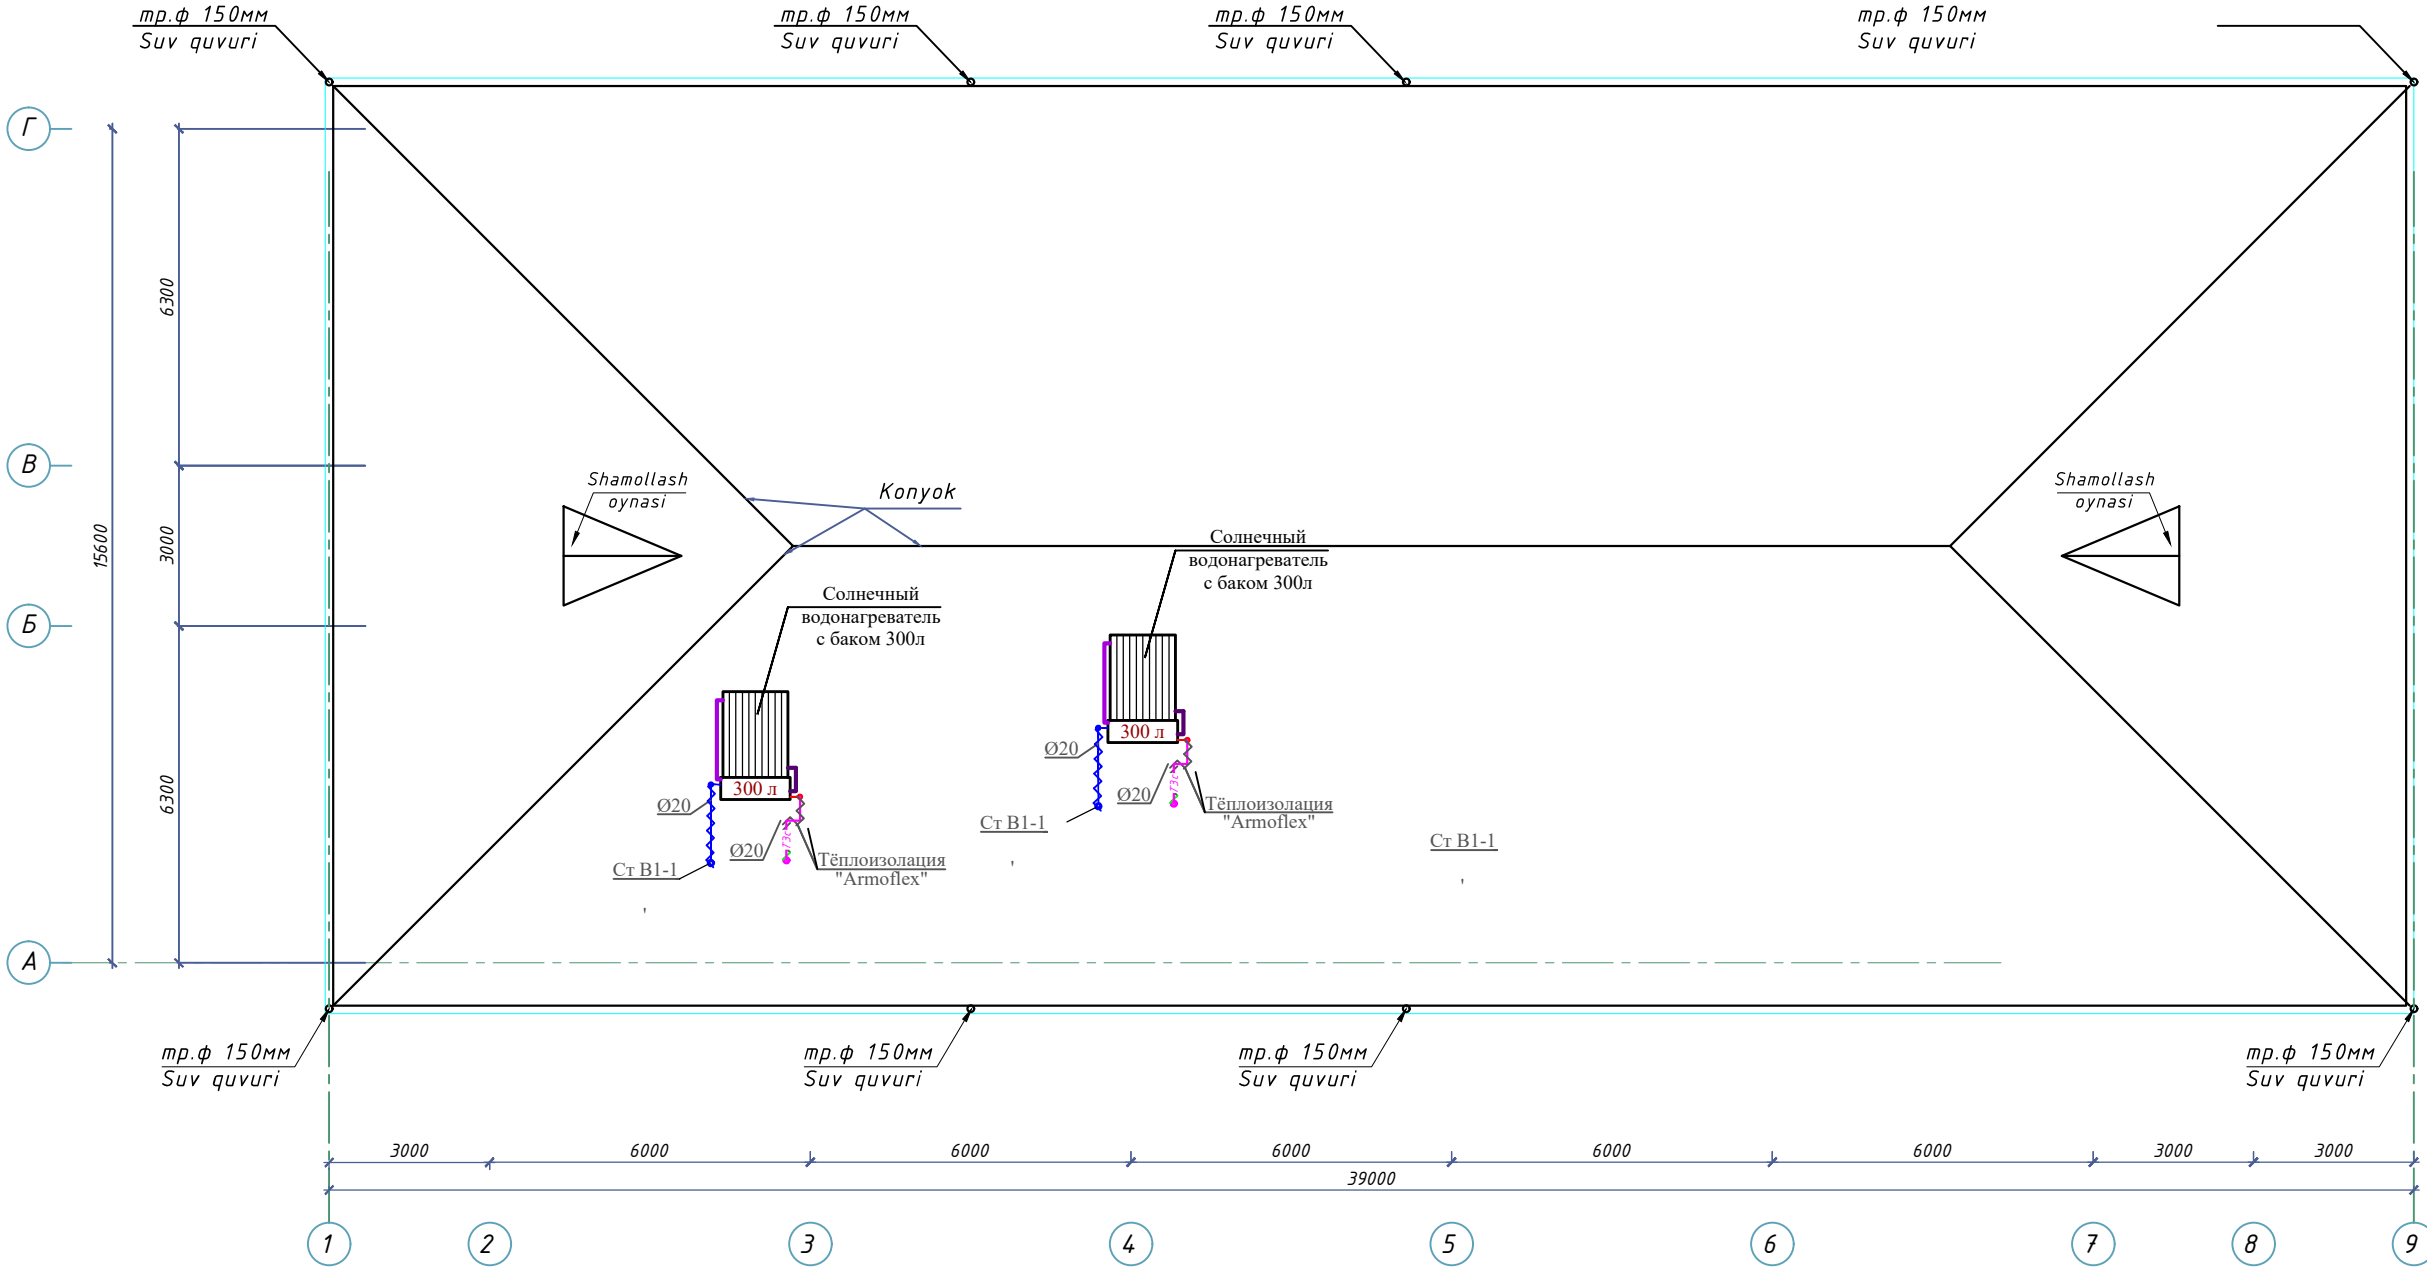

				Ш у ф р :	V K		
				Andijon viloyati Oltinkol tumanidagi 16-maktabni rekonstruksiya qilish			
LBM	Madaminov			750-orinli oquv binosi	Bosqich	Varoq	Varoqlar
Bajardi	Abdurahimov				IL	7	8
				Quyosh suv isitish tizmining fazoviy sxemasi	"Andijonloyihaqidiruv ekspeditsiyasi" MCHJ		

Позиция.	Наименование и техническая оборудования и материалов Завод изготовитель(для импортногооборудования-страна,ф)	Тип марка обор-я Обозначе-е док-та и № опросного листа.	Единица измерен.		Код завода изготовителя.	Код оборудования материалов.	Код единицы. тыс. сум	Коли- чество.	Масса единицы обо- рудования кг.
			Наимено- вание.	код					
1	2	3	4	5	6	7	8	9	10
	Оборудование и материалы поставляемые подрядчиком								
		B-1							
1.	Труь полипропиленовые для холодной воды PPR ДВ-15 мм.	PPRS	п/м.					26	
2.	Труь полипропиленовые для холодной воды PPR ДВ-20 мм.	PPRS	п/м.					43	
3.	Труь полипропиленовые для холодной воды PPR ДВ-25 мм.	PPRS	п/м.					49	
4.	Труь полипропиленовые для холодной воды PPR ДВ-32 мм.	PPRS	п/м.					9	
5.	Труь полипропиленовые для холодной воды PPR ДВ-40 мм.	PPRS	п/м.					29	
6.	Трубы стальные водогазопроводные легкие ф50	ГОСТ3262-91	п/м.					65	
7.	Адаптр ф15	PPRS	шт					24	
8.	Масляная окраска труб за два раза		м2					11,7	
9.	Вентили полипропиленовые для холодной воды ф20		шт					4	
10.	Вентили полипропиленовые для холодной воды ф25		шт					6	
11.	Вентили полипропиленовые для холодной воды ф32		шт					1	
12.	Вентили полипропиленовые для холодной воды ф40		шт					3	
13	Тройник 20х15		шт					32	
14	Тройник 32х20		шт					19	
15.	Тройник 25х20		шт					29	
16.	Тройник 32х25		шт					23	
17.	Колена 32х20		шт					5	
18	Клипса ф15		шт					78	
19	Клипса ф20		шт					129	
20	Клипса ф25		шт					147	
21	Клипса ф32		шт					126	
22	Клипса ф40		шт					27	
23	Антикоррозийная масляно битумное покрытие по грунту ГФ021		м2					5.10	
24	Тепловая изоляция конструкциями польносорными из		м3					0.35	
25	стекловолокна тольшиной 40мм								
26	Покровный слой из рулонного стеклопластика	РСТ	м2					8.40	
27	Задвижка чугунная Ø50мм.	30ч6БР	шт.	796				1	
28	сув бачоги (ионкс) 1800Л		шт					1	
29	Теплоизоляция "Armoflex" для трубопроводов Ø40 толщина стенки	15 мм	п/м.					13	
30	Теплоизоляция "Armoflex" для трубопроводов Ø25 толщина стенки	15 мм	п/м.					16	
31									

				Шуфр :	V K					
					Andijon viloyati Oltinkol tumanidagi 16-maktabni rekonstruksiya qilish					
LBM	Madaminov				750-orinli oquv binosi			Bosqich	Varoq	Varoqlar
								IL	1	4
Bajardi	Abdurahimov				Jihozlar xususiyati			"Andijonloyihaqidiruv ekspedisiyasi" MCHJ		

[illegible]

[illegible]