

“Ипак йўли универсал лойиҳа”

МАЪСУЛИЯТИ ЧЕКЛАНГАН ЖАМИЯТИ

“Irak yo`li universal loyiha”

Ma`suliyati cheklangan jamiyati


## РАБОЧИЙ ПРОЕКТ

Оҳангарон тумани “Ён-аруқ” МФЙдаги 17-сон  
мактабни реконструкция қилиш

24,0x12,0 м спорт зали

АЛББОМ

Раздел: НВК

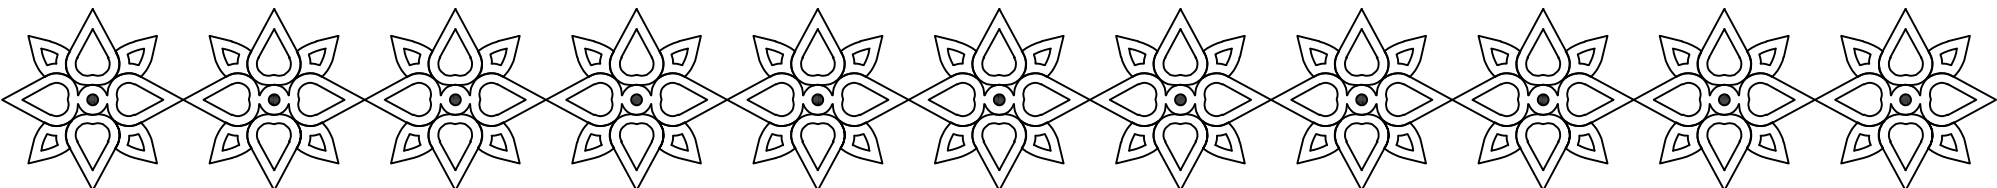

**Ведомость чертежей основного комплекта ВК.**

Ведомость ссылочных и прилагаемых документов

## Umumiy ko'rsatmalar.

[illegible]

## Основные показатели по чертежам водопровода и канализации

| Наименование системы | Потребный напор на входе | Расчетный расход воды |        |       |            | Установлен. мощ-ть эл.двигат. кВт | Примеч. |
|----------------------|--------------------------|-----------------------|--------|-------|------------|-----------------------------------|---------|
|                      |                          | м³/сут                | м³/час | л/сек | при пожаре |                                   |         |
| В1                   |                          | 0,76                  | 0,38   | 0,10  |            |                                   |         |
| Т3                   |                          | 0,32                  | 0,16   | 0,05  |            |                                   |         |
| К1                   |                          | 1,08                  | 0,54   | 0,15  |            |                                   |         |
| Т3,1                 | 25%                      | 0,08                  |        |       |            |                                   |         |
|                      |                          |                       |        |       |            |                                   |         |

### Условные обозначения

# проектируемый водопровод

# проектируемая канализация

Проект разработан в соответствии с действующими нормами и правилами

Гл.инженер проекта:

Абдураимов Н.

| Обозначение            | Наименование<br><u>Ссылочные документы</u>                     | Примеч. |
|------------------------|----------------------------------------------------------------|---------|
| Тп.901-09-11-84        | Колодцы водопроводные круглые,<br>из сборного железобетона для |         |
| Альбом II              |                                                                |         |
| —    —                 | Колодцы водопроводные.                                         |         |
| Альбом V               | Строительные изделия.                                          |         |
|                        |                                                                |         |
| Тп.901-09-22-84        | Колодцы канализационные круглые                                |         |
| Альбом III             | из перепадные для труб                                         |         |
|                        | Ду=160 -:- 1200мм                                              |         |
| Тп.901-09-22-84        | Колодцы канализационные круглые                                |         |
| Альбом VI              | из перепадные для труб                                         |         |
|                        | Ду=160 -:- 600мм                                               |         |
| Серия 4-900-9          | Узлы и детали трубопроводов из                                 |         |
| выпуск 1               | пластмассовых труб для систем                                  |         |
|                        | водоснабжения и канализации                                    |         |
| Серия 3.008-6          | Подземные безнапорные трубопро-                                |         |
|                        | воды из керамических, асб./цементных,                          |         |
|                        | чугунных труб.                                                 |         |
| Серия 4.900-8          | Альбом оборудования фасонных                                   |         |
|                        | частей и арматуры для сетей и                                  |         |
|                        | сооружений водопровода и канализации                           |         |
| Тип констр.<br>деталей | Упоры на наружных напорных                                     |         |
| Серия 4-900-9          | трубопроводах водопровода и                                    |         |
|                        | канализации.                                                   |         |
| Тп.901-9-2             | Установка водараборных колонок.                                |         |
|                        | и пожарных гидрантов.                                          |         |
|                        | <u>Прилагаемые документы</u>                                   |         |
| СО.НБК,                | Спецификация оборудования.                                     |         |

|   |            |
|---|------------|
| <p>1. Loyiha quyidagi geologik sharoitlar uchun ishlab chiqilgan:</p> <p>Tuman seysmikligi 9 ball</p> <p>Choʻkish uchun tuproq sharoitining turi-1-toifa</p> <p>Suv ta'minoti va kanalizatsiya tizimlarini ulash ishlari,</p> <p>Toshkent viloyati Oxangaron tumani "Toshkent Suv Taminoti" MCHJ tomonidan berilgan texnik shart asosida bajarilgan</p> <p>2. Suv ta'minoti va kanalizatsiya tizimlarini hisoblash KMK2.04.01-22, KMK2.01.03-19 talablariga va texnologik topshiriqqa muvofiq amalga oshiriladi.</p> <p>3. II darajali yong'inga chidamlilik binosi,</p> <p>4.Ob'ektni suv bilan ta'minlash tashib kelish orqali amalga oshiriladi .</p> <p>Suv tarmog'ining chuqurligi er yuzasidan 0.7m.</p> <p>Ichimlik suvini 6m³ hovuuzga tashlanib nasos orgali chiqarib beriladi.</p> <p>5. KMK2.04.01-22 ga muvofiq ichki yong'inni o'chirish ko'zda tutilgan.</p> <p>7. Bino xududdidan chiqayotgan oqava suv tarmog'ini loyihaviy chiqindi suv qudug'i 15m³ ga tashlanadi.</p> <p>Kanalizatsiya tarmog'iga</p> <p>Ø160x6, 2mm polietilen quvurlardan foydalanilgan.</p> | <p>HBK</p> |
|---|------------|

[illegible]

Qaydnoma

| T/r |                                                        | Nomlanishi |  | Cr. olti. | Soni | Plom. zaxira, m² | Crp. ob'ekti, m³ | Loyiha yoki bino inshoot holati |
|-----|--------------------------------------------------------|------------|--|-----------|------|------------------|------------------|---------------------------------|
| 1   | Sportzal binosi                                        |            |  |           | 1    |                  |                  | Loyihaviy                       |
| 2   | O'quv binosi                                           |            |  |           | 3    |                  |                  | Mayjud                          |
| 3   | Hojatxona                                              |            |  |           | 1    |                  |                  | Mayjud                          |
| 4   | Oqovasuv tozalash inshooti                             |            |  |           | 1    |                  |                  | Loyihaviy                       |
| 5   | Modulli gozonxona                                      |            |  |           | 1    |                  |                  | Loyihaviy                       |
| 6   | Transformator                                          |            |  |           | 1    |                  |                  | Loyihaviy                       |
| 8   | Yong'in suv hovuzi 50 m³                               |            |  |           | 1    |                  |                  | Loyihaviy                       |
| 9   | Yong'in suv hovuzi 50 m³                               |            |  |           | 1    |                  |                  | Kelajakda                       |
| 10  | Yong'in qalqoni                                        |            |  |           | 2    |                  |                  | Loyihaviy                       |
| 11  | Avtoturargoh (nogironligi bo'lgan shaxslar uchun 1 ta) |            |  |           | 1    |                  |                  | Loyihaviy                       |
| 12  | Devor to'siq                                           |            |  |           | 111  | 307.0            |                  | Mayjud                          |
| 13  | Panjarali darvoza                                      |            |  |           | 2    |                  |                  | Mayjud                          |
| 14  | Sim to'rtli to'siq (3 dona L-1.0 m darv.)              |            |  |           | 111  | 52.0             |                  | Loyihaviy                       |
| 15  | Chiqindi quti                                          |            |  |           | 3    |                  |                  | Loyihaviy                       |
| 16  | Frankoyil uchun issiqlik nasosi                        |            |  |           | 1    |                  |                  | Loyihaviy                       |

| Kichik shakldagi arxitektura |               |  |   |           |
|------------------------------|---------------|--|---|-----------|
| a                            | O'rindiq      |  | 4 | Loyihaviy |
| b                            | Chiqindi quti |  | 4 | Loyihaviy |

| Texnik-iqtisodiy ko'rsatkichlar |                               |         |      |  |
|---------------------------------|-------------------------------|---------|------|--|
| № T/r                           | Nomlanishi                    | Maydoni |      |  |
|                                 |                               | m²      | %    |  |
| 1                               | Hudud maydoni shu jumladan:   | 5665.0  | 100  |  |
| 2                               | Qurilish maydoni              | 1440.0  | 25.4 |  |
| 3                               | Yo'l va yo'lakchalar maydoni  | 1520.0  | 26.8 |  |
| 4                               | Ko'kalamzorlashtirish maydoni | 2705.0  | 47.8 |  |



| |
|---|
| |</ |
|---|

Bosh reja:




Изох:  
1. Bosh reja 1:500 miketsi topoqrafik tasvir asosida loyihalandi.

Схема систем В1.

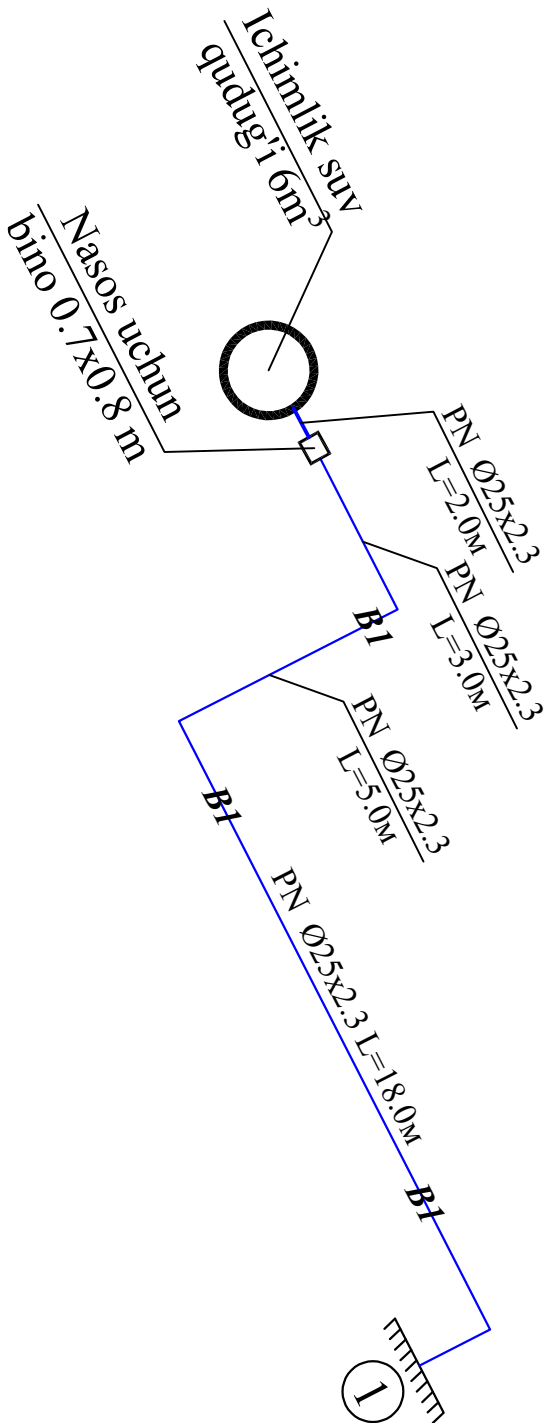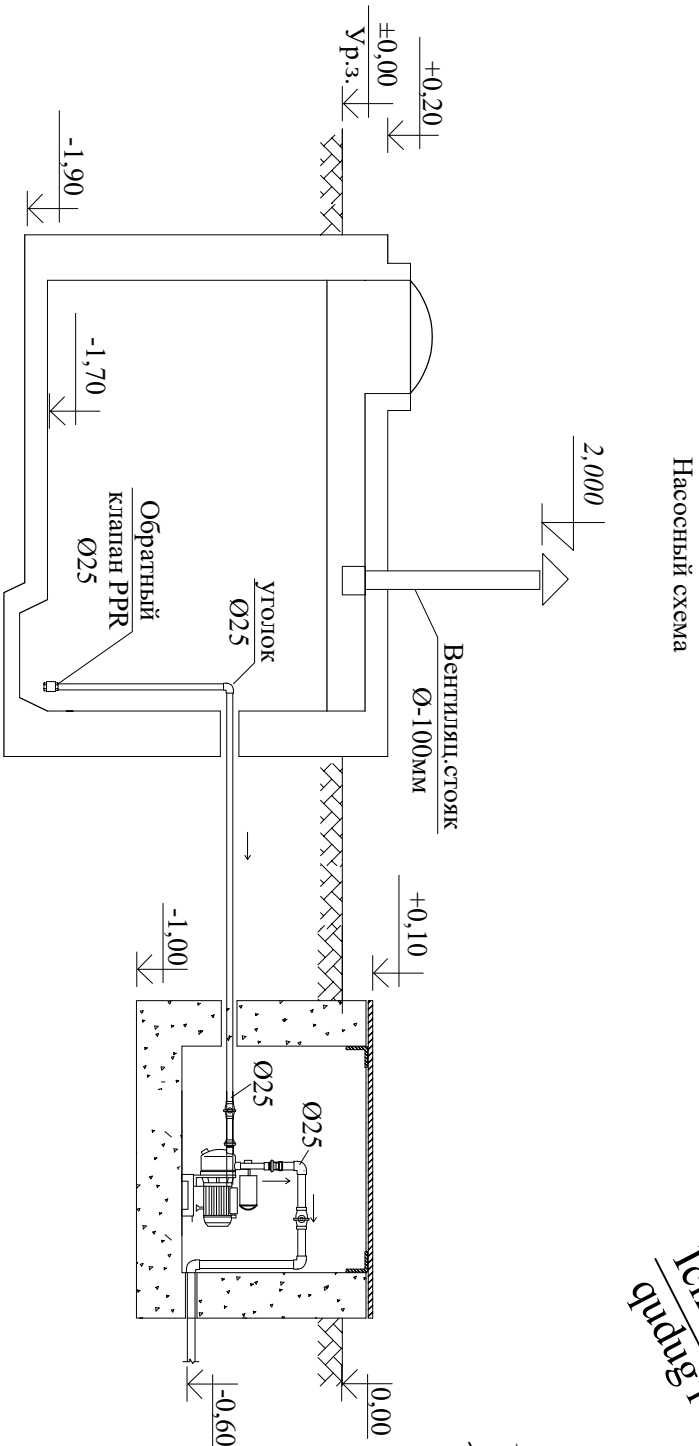

Разрез 1 - 1

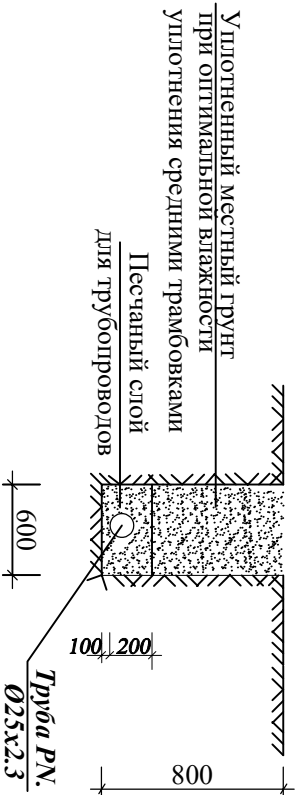

Условные обозначения

В1 — проектируемый водопровод

| |
|---|
| |
|---|





|    |   |                |              |
|----|---|----------------|--------------|
|    | <b><u>Наружный канализация</u></b>                                                                             |                |              |
|    | <b>Земляные работы</b>                                                                                         |                |              |
| 1  | Разработка грунта в отвал экскаваторами с ковшом вместимостью 0,25 м <sup>3</sup>                              | м <sup>3</sup> | 31,4         |
| 2  | Доработка грунта вручную                                                                                       | м <sup>3</sup> | 1,57         |
| 7  | Засыпка вручную траншей                                                                                        | м3             | 0,9768       |
| 8  | Засыпка траншей с премещением местни грунта до 5м бульдозерами .                                               | м <sup>3</sup> | 31,5832      |
| 9  | Уплотнение пневматические трамбовками                                                                          | м <sup>3</sup> | 32,56        |
| 10 | Укладка трубопроводов из полиэтилена (трубы ПЭ) SDR 26 S12,5 Д=160х6,2мм                                       | пм             | 47           |
|    | <b><u>Колодцы</u></b>                                                                                          |                |              |
| 1  | Устройство круглых сборных железобетонных грунтах кан-ционных колодцев диаметром:1,0м в грунтах сухих до Н-3,0 | куб.м          | 1,5          |
| 2  | Плита днища КПД-10                                                                                             | шт             | 3            |
| 3  | Кольцо стеновое КЦ 10-6                                                                                        | шт             | 3            |
| 4  | Колцо опорные КЦО-I                                                                                            | шт             | 3            |
| 5  | Плита перекрытий КЦП 1-10-1                                                                                    | шт             | 3            |
| 6  | Люк чугунный (Т).                                                                                              | шт             | 3            |
| 7  | Устройство закладная деталь из полосавая стал толщ. 8мм                                                        | кг             | 15,75        |
| 8  | Обмазочная гидроизоляция стен колодца битумная                                                                 | кв.м           | 2,826        |
| 9  | Устройство гравийной подготовки толщ.100мм                                                                     | кв.м/куб.м     | 2,355/0,2355 |
| 10 | Розлив вяжущих материалов                                                                                      | кг             | 31,32        |

ВК.СО

|         |           |       |       |                                                                                       |      |
|---------|-----------|-------|-------|---------------------------------------------------------------------------------------|------|
| Изм.    | Кол.уч.   | Лист. | Ндок. | Подп.                                                                                 | Дата |
| Исполн. | Суюнов З. |       |       |  |      |
|         |           |       |       |                                                                                       |      |

Мактаб биноси ва  
24,0х12,0 м спорт зал

Лист

1