

"Ипак йули универсал лойиха"

МАЪСУЛИЯТИ ЧЕКЛАНГАН ЖАМИЯТИ

"Ipak yo`li universal loyiha"

Ma`suliyati cheklangan jamiyati

*Оҳангарон тумани "Ён-ариқ" МФЙдаги 17-сон мактабни
реконструкция қилиш*

РАБОЧИЙ ПРОЕКТ

*Оҳангарон тумани "Ён-ариқ" МФЙдаги 17-сон
мактабни реконструкция қилиш*

24,0x12,0 м спорт зал

АЛЬБОМ

НБШ

Инв. N подл.	Подпись и дата	Взам. инв. N	

Ведомость рабочих чертежей основного комплекта марки АС		
Лист	Наименование	Примечание
АС-1	Общая указания	
АС-2	План технической оборудования для МГН	
АС-3	Спецификация технической оборудования для МГН	
АС-4	Туалет для МГН	

Общие указания

Раздел НГ (решения по обеспечению удобного и беспрепятственного передвижения лиц с инвалидностью) разработан в соответствии с действующими нормами, правилами и стандартами на основании задания на проектирование.

Расстояние от помещений, предназначенных для лиц с инвалидностью, до эвакуационных выходов этажей здания не должно превышать 15 м.

Помещения, предназначенные для посещения лицами с инвалидностью, а также пути их передвижения должны быть оборудованы техническими средствами противопожарной автоматики и пожарной сигнализации, обеспечивающими передачу информации, воспринимаемой визуально, звуково и тактильно.

Во внутренних коридорах зданий с целью обеспечения навигации для лиц с нарушением зрения предусматривается установка звуковых ориентирующих устройств, а также нанесение направляющих контрастных линий и соответствующее оборудование.

Помещения различного функционального назначения зданий, в которых возможно пребывание лиц с инвалидностью и пожилых людей в одиночку (санитарные узлы), а также зоны пожарной безопасности оборудуются двусторонними поручнями.

Входная часть здания оборудована пандусами для обеспечения входа и эвакуации лиц с инвалидностью, передвигающихся в креслах-колясках.

Лестницы и пандусы оснащены поручнями.

Входная зона здания состоит из входной площадки шириной не менее 1,6 м и тамбура, защищающего от атмосферных осадков.

Покрытия входных зон должны быть твёрдыми, нескользкими и влагостойкими. Поперечный уклон поверхности должен составлять 1–2 %.

Ширина тамбуров должна быть не менее 1,8 м, длина — не менее 2,2 м.

Перед дверями, лестницами и выходами на пандусы на расстоянии 0,6 м предусматривается устройство предупреждающих тактильных покрытий с контрастной цветовой поверхностью.

Рекомендуемый образец тактильного покрытия перед пандусами и лестницами приведён на листе 2 данного раздела НГ.

Пороги (перепады высот) в дверных проёмах и на полах не допускаются. В случаях необходимости устройства порогов их высота не должна превышать 0,014 м.

На пандусах и наклонных участках устанавливаются ограждения с поручнями с двух сторон.

Поручни пандусов устанавливаются на высоте 0,7–0,9 м, поручни лестниц — на высоте 0,9 м.


Максимальная высота одного марша пандуса с уклоном не более 8 % не должна превышать 0,8 м.

На наружной стороне лестничных маршей, а также на верхней или боковой поверхности поручней предусматривается размещение рельефных обозначений этажей (шрифтом Брайля) (размер цифр — 1,5 × 1,0 см, высота рельефа — не менее 0,2 см).


В общественных санитарных узлах, в том числе расположенных внутри общественных зданий и сооружений, предусматриваются специально оборудованные кабины для лиц с инвалидностью, передвигающихся в креслах-колясках (не менее 1 специализированной кабины на каждом этаже здания).

При этом ширина входной двери в кабину должна быть не менее 1,0 м, перед кабиной должно быть предусмотрено свободное пространство диаметром не менее 1,4 м для разворота кресла-коляски, а напольное покрытие санитарных узлов должно быть тактильным.

В целях обеспечения беспрепятственного выхода лиц с инвалидностью на пути эвакуации двери санитарных узлов или кабин должны иметь ширину не менее 1,0 м и открываться наружу.

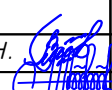
						2025 г.	АС					
						Оҳангарон тумани “Ён-ариқ” МФЙдаги 17-сон мактабни реконструкция қилиш						
Изм	Лист	№ Документ	Подпись	Дата		24,0х12,0 м спорт зал	Стадия	Лист	Листов			
ГИП		Абдураимов Н.					РП	1	4			
Н. контроль		Муртозоев Э.										
Исполн		Суюнов Э.				Общая данные	“Ипак йули универсал лойиха” МЧЖ					

План технической оборудования
для МГН

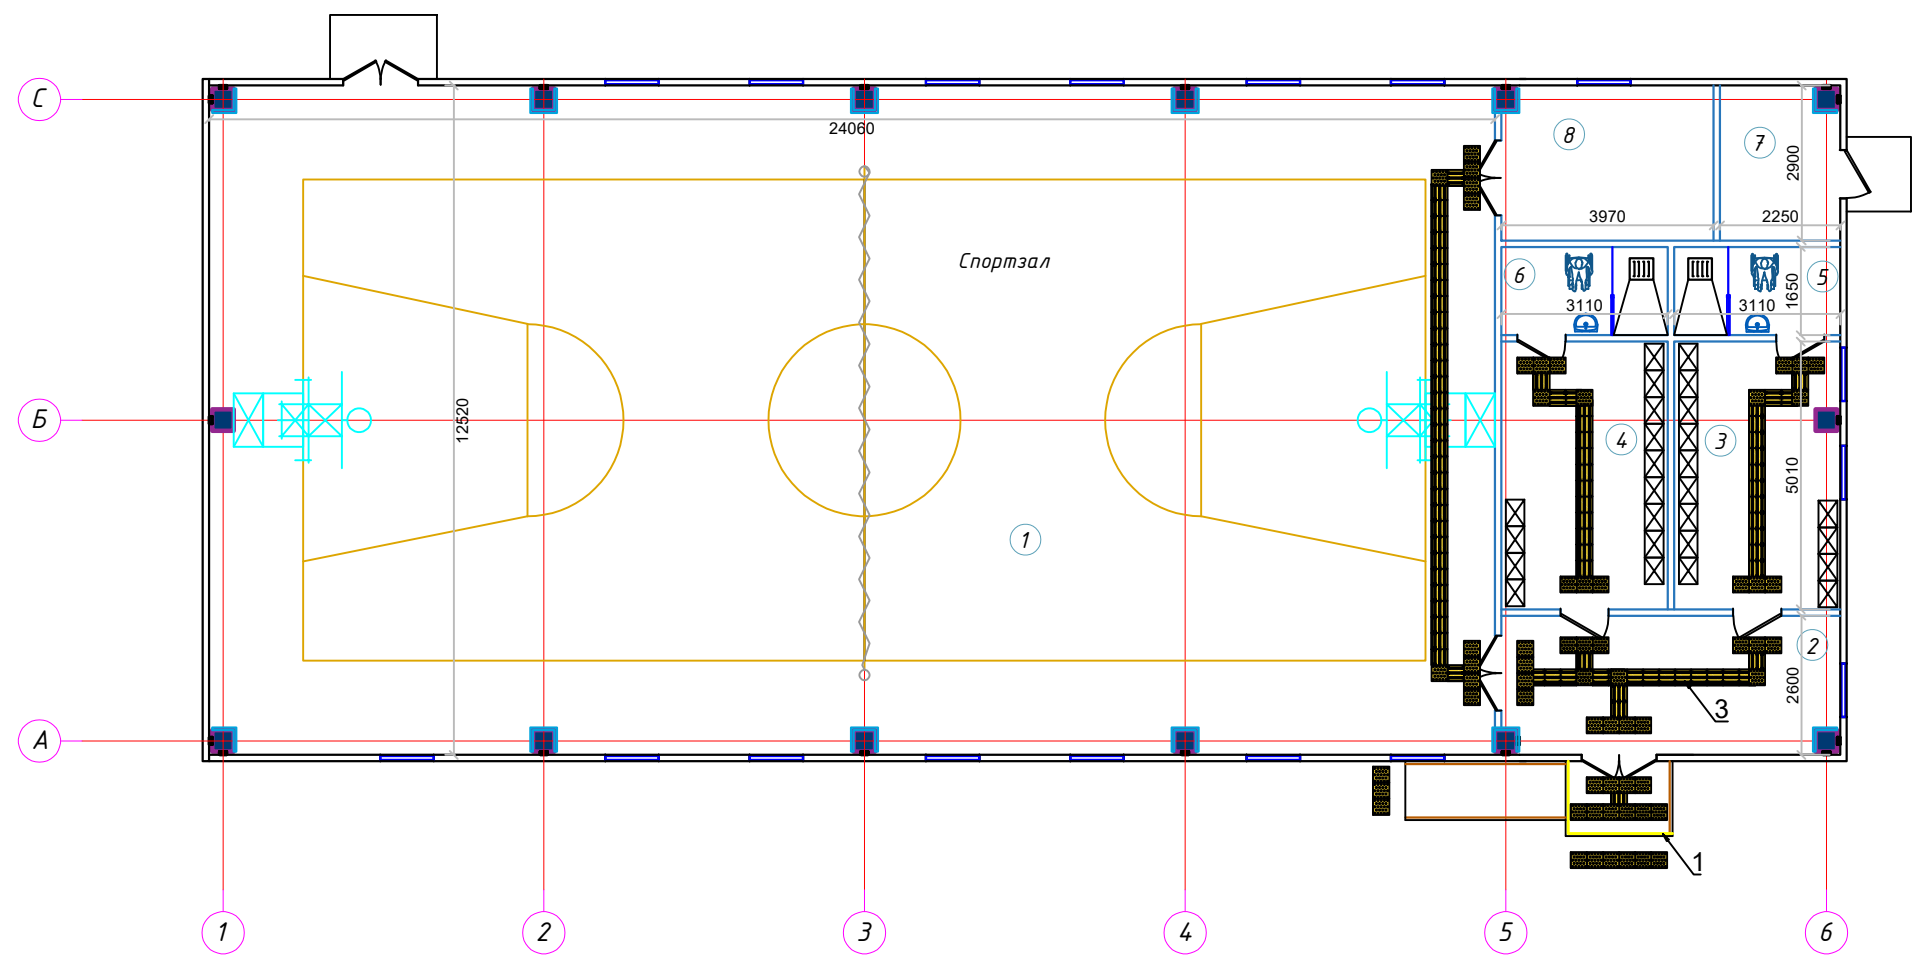


Экспликация помещений


№	Наименование	Площадь (м ²)
1	Спорт зал	298.6
2	Тамбур	17.2
3	Раздевалка (для девочек)	16.3
4	Раздевалка (для мальчиков)	16.3
5	Душевая (для девочек)	5.1
6	Душевая (для мальчиков)	5.1
7	Насосные	6.9
8	Тренорская	12.5

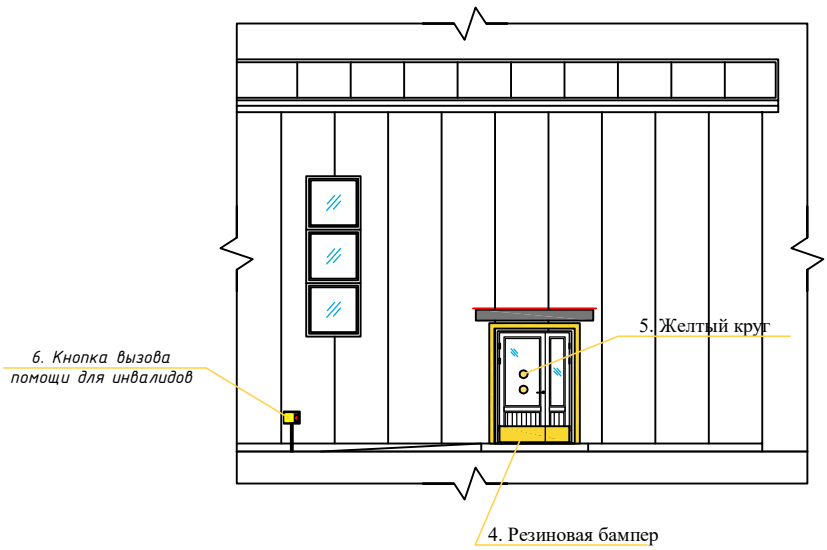

УСЛОВНЫЕ ОБОЗНАЧЕНИЯ

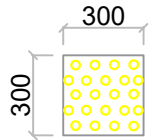

Тактильная плитка конус (ПВХ)

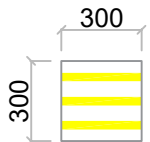

Тактильная плитка полоса (ПВХ)

Изм.	Лист	№ Документ	Подпись	Дата	АС
ГИП	Абдураимов Н.	Муртозов Э.	Суянов Э.		Оҳангарон тумани "Ён-ариқ" МФЙдаги 17-сон мактабни реконструкция қилиш
Н. контрол	Муртозов Э.	Суянов Э.			24,0x12,0 м спорт зал
Исполн	Суянов Э.				План технической оборудования для МГН
					Стадия РП
					Лист 2
					Листов 4
					"Ипак йули универсал лойиҳа" МЧЖ

-1	1	2
3	4	5
СТОП		



3.1 Тактильная плитка полоса (ПВХ)



		
Može li izlaziti	Može li izlaziti	Izlaziti opremljen
		
Osoba u invaliditetu	Osoba u invaliditetu	Informacija
		
Osoba u invaliditetu	Osoba u invaliditetu	Osoba u invaliditetu

Спецификация по Пиктограммам для МГН			
№ п/п	Наименование	Кол-во	Примеч.
3.1	Табличка "режим работы"	2	шт
3.2	Информационная панель помещения, тактильная табличка с шрифтом брайля 200х300 мм (название кабинета)	3	шт
3.3	Специальный тактильный знак указывающий направление движения	2	шт
3.4	Пиктограмма "доступность для инвалидов по зрению"	1	шт
3.5	Пиктограмма "доступность для инвалидов по слуху"	1	шт
3.6	Пиктограмма "доступность для инвалидов на кресла колясках"	2	шт
3.7	Пиктограмма "вход в здание"	2	шт
3.8	Пиктограмма "выход из здания"	2	шт
3.9	Пиктограмма "санузел для инвалидов на кресла колясках"	-	шт
3.11	Пиктограмма "путь эвакуации"	2	шт

[illegible]



Спецификация тактильных символов:

- Осязательные табличка " Туалет для инвалидов "
- Кнопка вызова помощи для инвалидов (для наружные двери) -
- Информационная панель помещения, тактильная табличка с шрифтом брайля 200х300 мм (название кабинета)
- Специальный тактильный знак указывающий направление движения

-Контрастная лента ПВХ на самоклеющей основе
желтая $b=50$ мм 27,6 п/м

-Держатели складные - 2 шт

-Держатели неподвижные - 2 шт

-Шрифт брайл на перилах

[illegible]

NBSH

Shartli belgilar:

- Loyihaviy bino va inshootlar
— Mavjud bino va inshootlar
— Ko'kalamzor
— Qurilish maydoni chegarasi
— Devor to'siq
— Panjarali to'siq
— Buziladigan binolar
— NBSH uchun taktil qoplama

Qaydnoma

T/r	Nomlanishi	Ст. огн.	Soni	Площ. застр. м ²	Стр. объём м ³	Loyiha yoki bino inshoot holati
1	Sportzal binosi		1			Loyihaviy
2	O'quv binosi		3			Mavjud
3	Hojatxona		1			Mavjud
4	Tozalash inshooti TOPLOS 75 Pr 12 m ³		1			Loyihaviy
5	Modulli qozonxona		1			Loyihaviy
6	Transformator		1			Loyihaviy
7	Ichimlik suv hovuzi 25 m ³		1			Loyihaviy
8	Yong'in suv hovuzi 50 m ³		2			Loyihaviy
9	Chiqindi suv hovuzi 15 m ³		1			Loyihaviy
10	Yong'in qalqoni		2			Loyihaviy
11	Avtoturargoh (nogironligi bo'lgan shaxslar uchun 1 ta)		1			Loyihaviy
12	Devor to'siq		ПМ 307.0			Mavjud
13	Panjarali darvoza		2			Mavjud
14	Sim to'rli to'siq (3 dona L-1.0 m darv.)		ПМ 52.0			Loyihaviy
15	Chiqindi quti		3			Loyihaviy
16	Fankoyil uchun issiqlik nasosi		1			Loyihaviy
Kichik shakldagi arxitektura						
a	O'rindiq		4			Loyihaviy
b	Chiqindi quti		4			Loyihaviy

Nogironligi bo'lgan shaxslar uchun to'xtab turish joyi Obodonlashtirish ishlari ko'lami

№ п/п	Nomlanishi	O'Ich. bir.	Miqdori
1	To'xtab turish joyi uchun sariq bo'yoq (плац-разметки покраска 0.1m x 80 m)	m ²	4.0
2	To'xtab turish joyi uchun och ko'k bo'yoq (плац-разметки покраска)	m ²	8.0
3	Ogohlantiruvchi-yo'naltiruvchi taktil qoplama 400x400x60 (sariq rangli)	m ²	70.0
4	Ogohlantiruvchi taktil qoplama 400x400x60 (sariq rangli)	m ²	10.0

						НБШ
						Оҳангарон тумани "Ён-ариқ" МФЙдаги 17-сон мактабни реконструкция қилиш
Изм	Лист	№ Документ	Подпись	Дата		Стандия
ГИП	Абдураимов Н.					Лист
Н. контрол	Муртозаев Э					Листов
Исполн	Суюнов Э.					РП
						5
						5
						24,0x12,0 м спорт зал
						План технической оборудования для МГН
						"Ипак йули универсал лойиҳа" МЧЖ

Nogironligi bo'lgan shaxslar uchun to'xtab turish joyi Qaydnoma

T/r	Nomlanishi	Ст. огн.	Soni	Loyiha yoki bino inshoot holati
1	NBSH uchun harakat yo'nalishini ko'rsatuvchi maxsus belgi		1	Loyihaviy
2	Nogironlar uchun to'xtash belgisi 5.15-7.17		1	Loyihaviy
3	Belgilash uchun trafaretlar			Loyihaviy
4	Avtoturargohda nogironlar belgisi		1	Loyihaviy
5	NBSH uchun maxsus avtoturargohni ajratish belgisi		1	Loyihaviy
6	Cheklov ustumi		1	Loyihaviy
7				

Изох:

1.NBSH uchun kontrast bo'yoqlar loyihaviy yo'laklarning markaziy qismiga o'rnatish ko'zda tutilgan.