


1-этаж 3-хона

Коммуникационный шкаф 12U(XB-01)

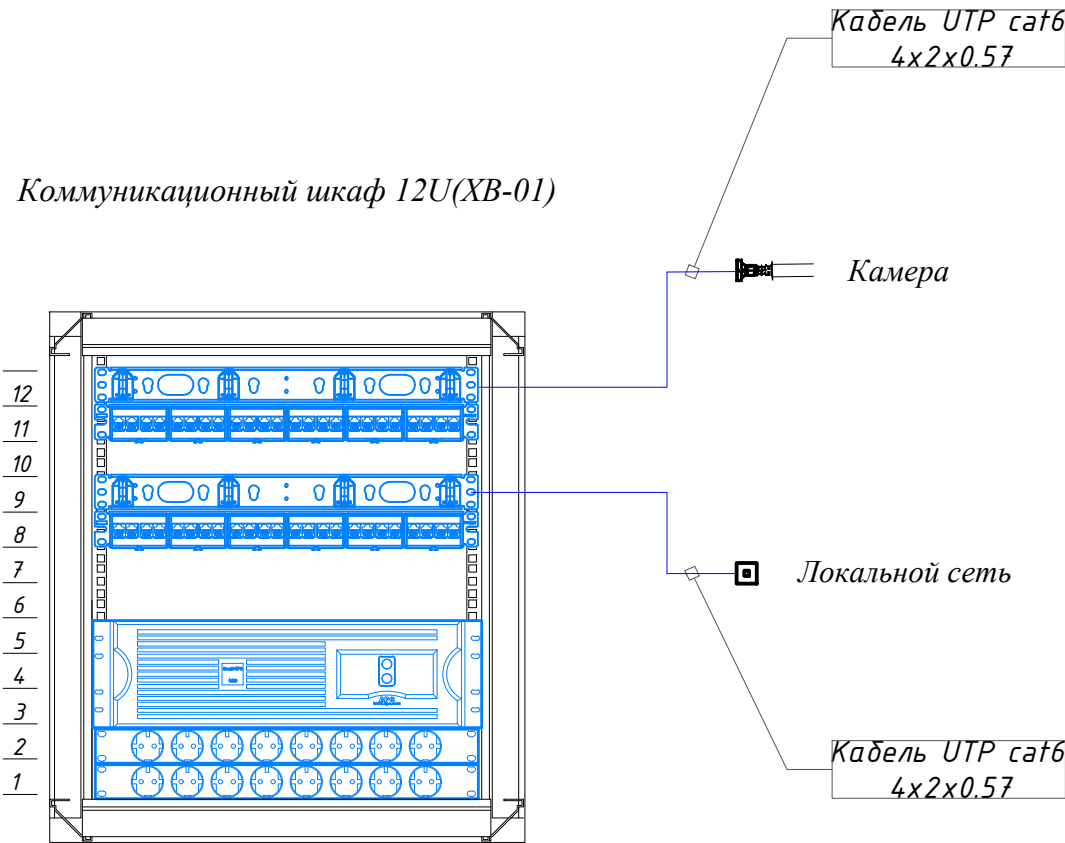

Наименование материала в серверном шкафу./
The name of the material in the server cabinet.

№	Наименование	Name	Кол-во/ number
Шкаф12 U-ХВ-01/ Cabinet-ХВ-01			
12	Сетевой коммутатор (ЛС)	Network switch (Net)	1
11	Патч-панель 8 Port.	Patch Panel 8 Port.	1
9	Сетевой коммутатор (ВН)	Network switch (Net)	1
8	Патч-панель 8 Port.	Patch Panel 8 Port.	1
1.2	Панель распределительная 8 гнезд (пилот)	Distribution panel 8 sockets (pilot)	2
3.4.5	UPS	UPS	1

Примечание.

Note

- Питание IP видеокамеры осуществляется по технологии POE и POE+
The power of the IP video camera is based on POE and POE +
- Ввод 220В производится от источника бесперебойного питания (ИБП).
Input 220V is made from an uninterruptible power supply (UPS)
- Подключение к ИБП произвести через электрический автомат
See this document together with the document
- Данный документ см. совместно с документом:
See this document together with the document

Условные обозначения.

— Кабель UTP 6е 4x2x0,57

						ЛС			
						Оҳангарон тумани “Ён-ариқ” МФЙдаги 17-сон мактабни реконструкция қилиш			
Изм.	Кол.уч	Лист	№ док.	Подп.	Дата				
ГИП	Абдураимов Н.					24,0x12,0 м спорт зал	Стадия	Лист	Листов
Н. контроль	Муртозоев Э.						РП	2	4
Исполн	Суюнов Э.					Схема телекоммуникационная шкаф	“Ипак йули универсал лойиха” МЧЖ		