



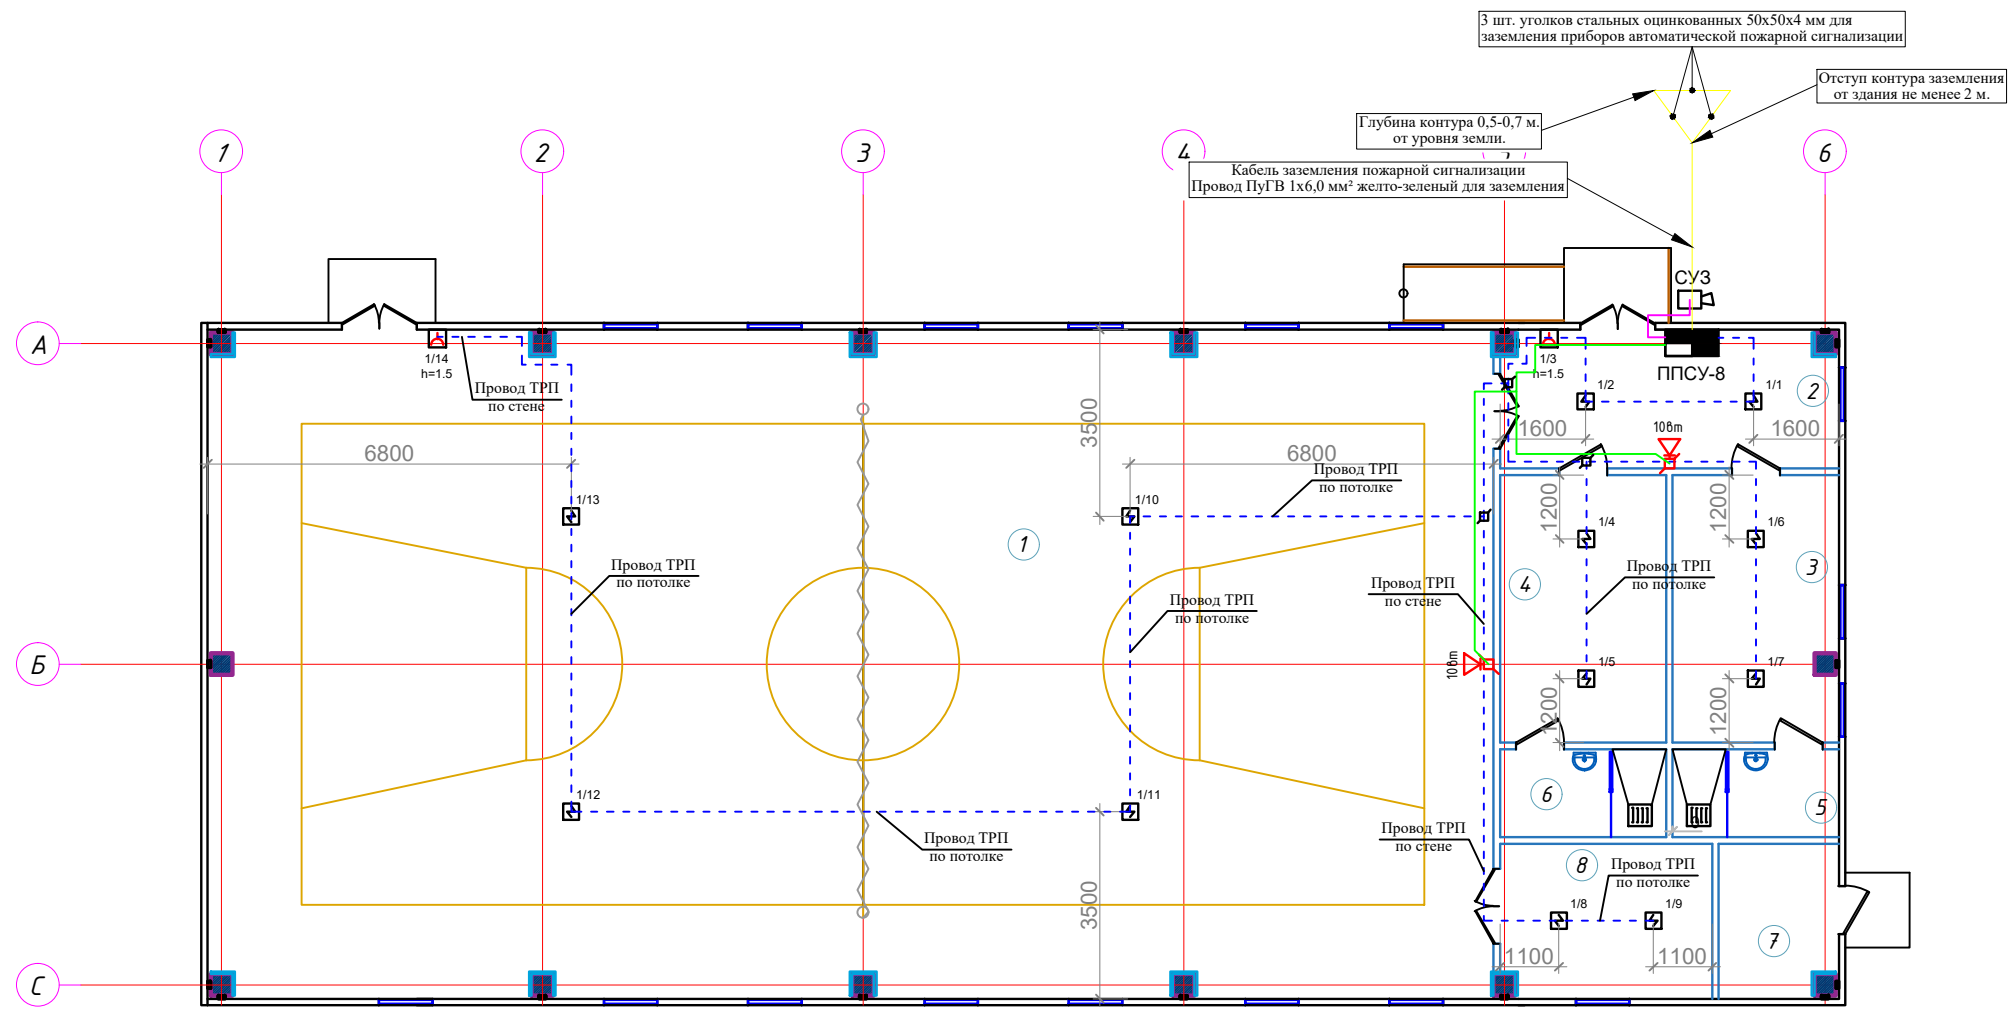

Экспликация помещений

№	Наименование	Площадь (м ²)
1	Спорт зал	298.6
2	Тамбур	17.2
3	Раздевалка (для девочек)	16.3
4	Раздевалка (для мальчиков)	16.3
5	С/У	5.1
6	С/У	5.1
7	Насосные	6.9
8	Тренорская	12.5

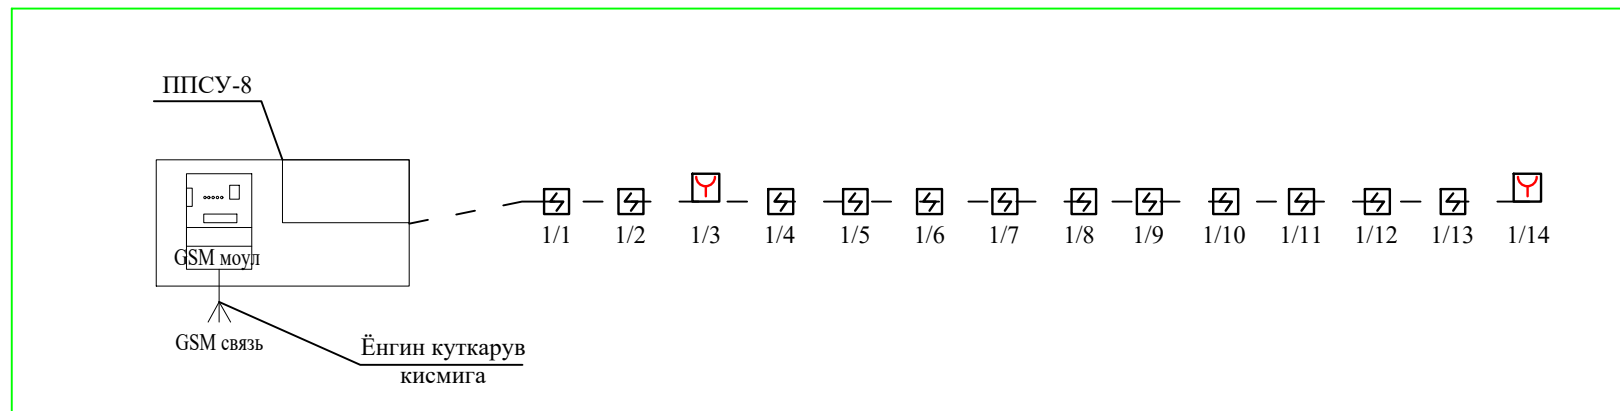

ПС-СС			
Оҳангарон тумани "Ён-ариқ" МФЙдаги 17-сон мактабни реконструкция қилиш			
Изм. Кол.уч	Лист	Этадия	Лист
ГИП	Абдурашад	РП	2
Н. контроль	Муртазов		3
Исполн	Суюнов З.	План пожарная сигнализация	
24,0x12,0 м спорт зал		"Ипак йули универсал лойиҳа" МЧЖ	