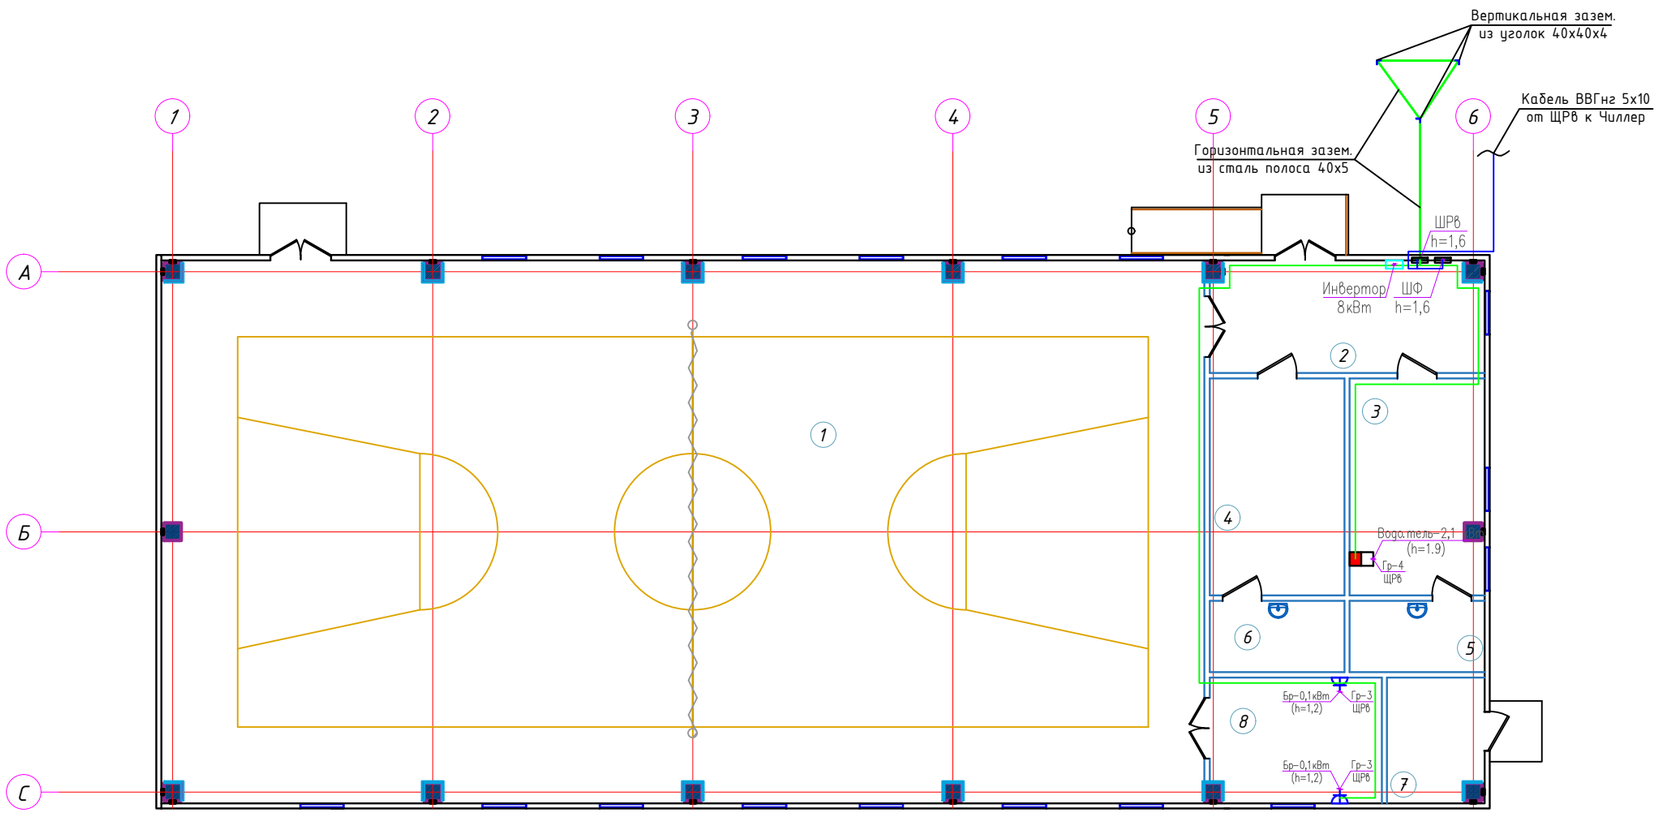

Экспликация помещений

№	Наименование	Площадь ($м^2$)
1	Спорт зал	298.6
2	Тамбур	17.2
3	Раздевалка (для девочек)	16.3
4	Раздевалка (для мальчиков)	16.3
5	С/У	5.1
6	С/У	5.1
7	Насосние	6.9
8	Тренорская	12.5

							ЭО
Изм.	Кол.уч.	Лист	№ док.	Подп.	Дата	Оҳангарон тумани "Ён-ариқ" МФЙдаги 17-сон мактабни реконструкция қилиш	
ГИП		Абдурайимов				24,0х12,0 м спорт зал	Стадия: РП; Лист: 5; Листов: 6
Н. контроль		Муртазаев					
Исполн		Суюнов З.				План розеточная группа	"Ипак йули универсал лойиха" МЧЖ