


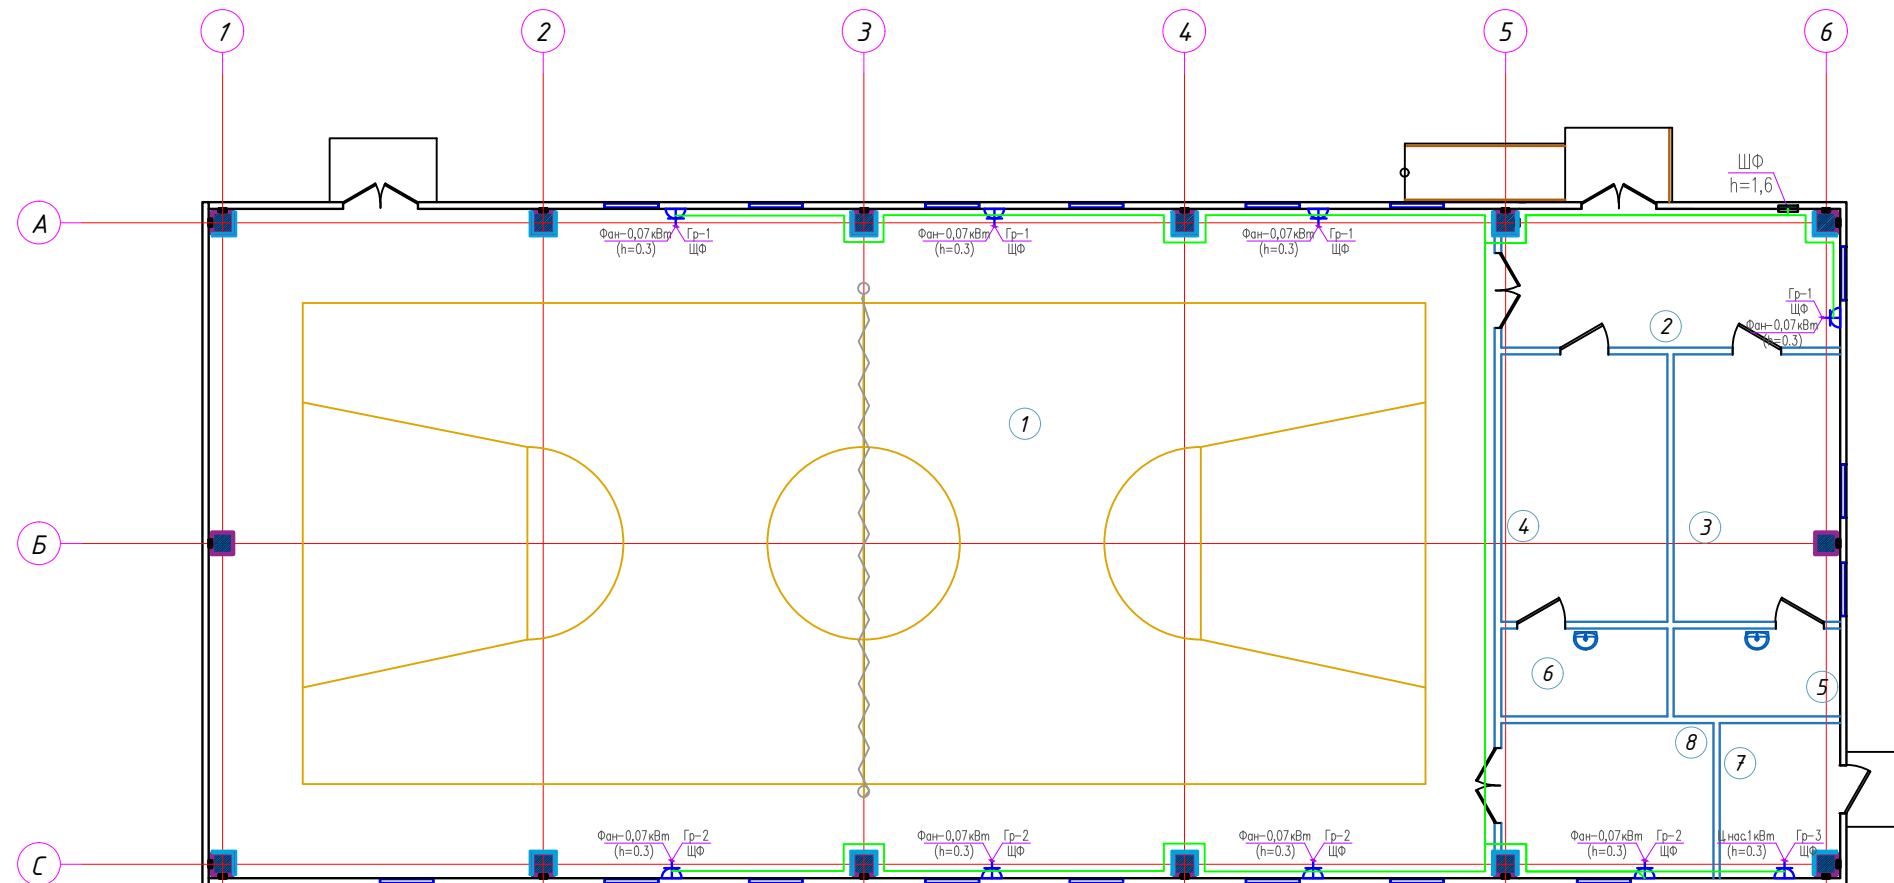

Экспликация помещений

№	Наименование	Площадь (м ²)
1	Спорт зал	298.6
2	Тамбур	17.2
3	Раздевалка (для девочек)	16.3
4	Раздевалка (для мальчиков)	16.3
5	С/У	5.1
6	С/У	5.1
7	Насосные	6.9
8	Тренорская	12.5

	</
--	--	----