

*O'zbekiston Respublikasi
Andijon viloyati Andijon shaxri
"Sardor Qurilish Maks" MCHJ*

*Республика Узбекистан
город Андижан Андижанская область
ООО "Сардор Qurilish maks"*

ISHCHI LOYIHA

*Andijon viloyati Andijon shaxar muhandislik maktabini
rekonsrtuksiya qilish*

Bosh reja

Direktor:



S.Xolmatov

L.B.M:



B.Shamshidinov

Andijon- 2026 y

Bosh Reja to'plamidagi ishchi loyihalar qaydnomasi

Nomlanishi	Eslatma
Umumiy ma'lumot	BR-1
Topografik xarita M 1:500	BR-2
Buzish rejasi M 1:500	BR-3
Ko'ndalang bog'lash chizmasi M 1:500	BR-4
Vertikal Rejalashtirish M 1:500	BR-5
Muhandislik tarmoqlari rejasi M 1:500	BR-6
Obodonlashtirish rejasi M 1:500	BR-7
NBSH rejasi M 1:500	BR-8

Tavsiya qilingan va amaldagi hujjatlar qaydnomasi

Belgilanishi	Nomlanishi	
IIHK 2.07.01-03*	Shaharsozlik. Shahar qishloq aholi punktlari hududlarini rivojlantirish va qurilishini rivojlantirish	
KMK 2.08.02-96	Jamoat binolari	
KMK 3.01.05-99	Ishni tashkil etish qonunlari. Maydonlarni ko'kalamzorlashtirish	
KMK 2.05.02-95	Avtotransport yo'llari	
KMK 2.01.01-94	Klimat va fizik-geologik ma'lumotlar bo'yicha loyihani rejalashtirish	
PCT Y3.25607-94	Avtoyo'llarni qoplamasida mayda shag'al, shag'al-qum qorishmalar	
KMK 2.07.02-97	Hayotga changoq, majruh va kam ta'minlangan aholi ehtiyojlarini hisobga olib qurilishni rejalashtirish.	

Ushbu loyiha amaldagi me'yor va qoidalarga asoslanib, binolardan foydalanishda yong'in xavfsizligi va atrof muhitini muhofaza qilish tadbirlarini qo'llagan holda ishlab chiqildi

Loyiha bosh muhandisi:



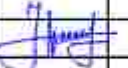
B. Shamshidinov

Umumiy ma'lumotlar

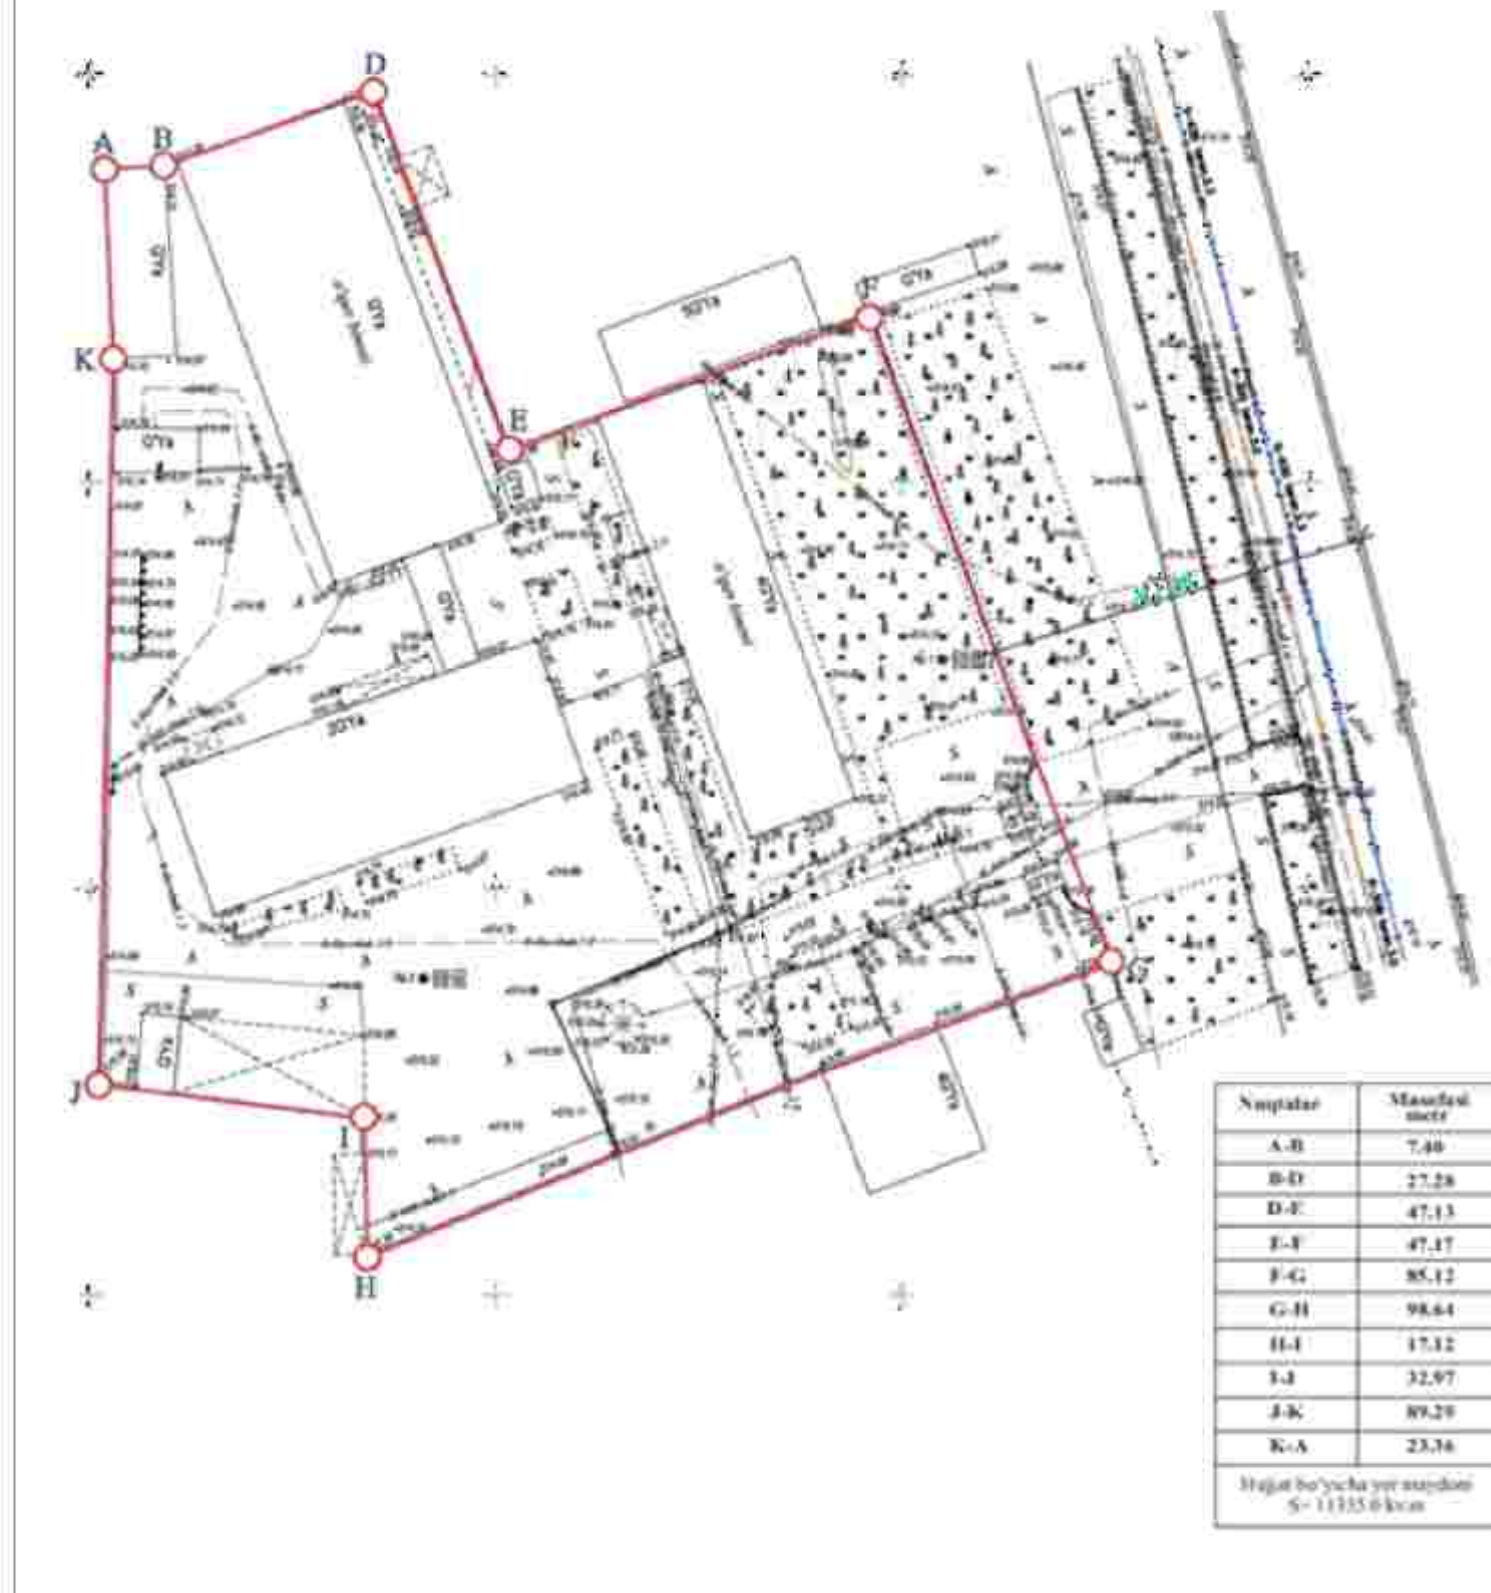
Andijon viloyati Andijon shahar Muhandislik maktabini rekonstruksiya qilish.
Asos: O'zbekiston Respublikasi Prezidentining 2025-yil 27-dekabrda PQ-393-sonli qarori.
Ushbu loyiha asosida ishlab chiqilgan ART № 1703-1703401-277773- 22.07.2026 y
1. Bosh reja topografiya asosida ishlab chiqiladi.
2. Ushbu topografiyani "O'ZGASHKLITI" DUK Andijon filiali bajargan.
3. Arxitektura loyihasi buyurtmachi tomonidan tasdiqlangan loyiha chizmasi asosida ishlab chiqilgan.
4. Chizmalarda qabul qilingan texnik echimlar atrof-muhit talablariga javob beradi, sanitariya-gigiyena, yong'in qarshi va boshqa amaldagi me'yor va qoidalarga rioya qilish va odamlarning hayoti va sog'lig'i uchun binoning xavfsiz ishlashini ta'minlaydi.
chizmalarda nazarda tutilgan chora-tadbirlar.
Asosiy geologik ma'lumotlar:
Asosiy tuproq-suv qatlami yer yuzasidan ochilmagan 7.0 metr masofada joylashgan.
Hududning seysmik faolligi – 9 ball.
Mas'uliyat kategoriyasi – _____.
Tuproqning maksimal muzlash chuqurligi: har 10 yil uchun 0,54 m, har 50 yil uchun 0,68 m.
Havo harorati ko'rsatkichlari:
O'rtacha yillik harorat: +18°C
Maksimal harorat: +43°C
Minimal harorat: -28°C
Tuproq asosi ko'rsatkichlari:
Loyiha obyekti III element zonada joylashgan.
Loyiha obyekti joylashgan yer uchastkasi chegaralari:
Shimol tomondan – qo'shni hudud bilan
Janub tomondan – Aholi hududi bilan
G'arb tomondan – Aholi hududi bilan
Sharq tomondan – yo'l bilan
Izoh:
Ushbu loyiha O'zbekiston Respublikasi hududida amalda bo'lgan normativ hujjatlar asosida ishlab chiqilgan.

Loyihalanayotgan hudud balansi

№	Nomlanishi	Ko'rsatkichi	
		Maydoni m²	% hududning umumiy maydoni
1	Hududning umumiy maydoni	11335,0	100
	Shu jumladan:		
2	Mavjud bino inshootlari	3167,67	17,45
3	Loyihaviy Beton yo'llar	416,52	8,67
4	Ko'kalamzor maydoni	1018,26	29,26

				Andijon shahar Muhandislik maktabini rekonstruksiya qilish		
Lavozim	ismi sharifi	Imzo	Sana		Adad	Varoq
					PII	Varoqlar
L.B.M	Shamshidinov B				1	8
Bajardi	U.Ne'matjonov					
				Umumiy ma'lumotlar:	"Sardor Qurilish Maks" MCHJ	

Topografik xarita M 1:500

[illegible]

[illegible]

No	Ob'ektlar nomlanishi	O'lchov birligi	Miqdori
1	2	3	4
1	Разборка метал набес	m ²	25,40
2	G'isht devorni buzish	m ²	30,25
3	Kanalizasiya trubasini ko'chirish	m	30,00
4	Metal devorni buzish	m	91,25
5	Beton buzish	m ³	8,19
6			

-  -Buziladigan bino
-  -Buziladigan Metal panjara
-  -Yangi oqava suv qudug'i

[illegible]



Ko'ndalang bog'lash rejasi M 1:500



Bina va inshootlar qaydnomasi

№	Ob'ektlar nomlanishi	O'lchov birligi	Maydoni m²				Loyihaning bina va inshootlar qaydnomasi
			Qurilish		Umumiy		
			Yana bir	Jami	Yana bir	Jami	
1	2	3	4	5	6	7	8
1	4 qavatli O'quv binosi	m²	756,69	756,69			Rekonstruksiya
2	Sport zal va oshxona	m²	898,77	898,77			Rekonstruksiya
3	O'quv bina	m²	1280,63	1280,63			Rekonstruksiya
4	Omborxona	m²	177,58	177,58			Rekonstruksiya
5	Haves	m²	225,80	225,80			Rekonstruksiya
6	Transformator	m²	30,00	30,00			Mavjud
7	Kirish joyi	m²	24,00	24,00			Rekonstruksiya
8	Universal sport maydoni	m²	275,00	275,00			Loyihaviy
9	Transformator	dona	1,00	1,00			Loyihaviy
10	Oqsoqona	m²	18,00	18,00			Loyihaviy
11	Yong'inga qarshi suv hovuzi	m²	50,00	50,00			Loyihaviy
12							

Shartli belgilar

- Rekonstruksiya binolar
- Loyihaviy binolar
- Suv hovuzi
- Beton yo'laklar
- Ko'kalamzor maydon

Nuqtalar	Masofasi metr
A-B	7,40
B-D	27,28
D-E	47,13
E-F	47,17
F-G	85,12
G-H	98,64
H-I	17,12
I-J	32,97
J-K	89,29
K-A	23,36
Hujjat bo'yicha yer maydoni S= 11335,0 kv.m	

Eslatma:

Mavjud va loyihaviy binolarni kottalagan qazish jarayonida Kommunikatsiya tarmoqlari bilan tutashgan bo'lsa kommunikatsiya tarmoqlari ko'chirilishi shart!!!

				Andijon shahar Muhandislik maktabini rekonstruksiya qilish		
Lavozim	ismi sharifi	Imzo	Sana		Adad	Varoq
L.B.M	Shamshidinov B				PN	4
Bajardi	U.Ne'matjonov					Varoqlar
				Ko'ndalang bog'lash rejasi M 1:500		
				"Sardor Qurilish Maks" MCHJ		



Vertikal bog'lash rejasi M 1:500

Bino va inshootlar qaydnomasi

№	Ob'ektlar nomlanishi	Yuzasi m²	Maydoni m²		qaydlarning raqami, loyiha tasvirlarining nomi
			Qurilish	Umumiy	
1	2	3	4	5	6
1	4 qavatli D'quv binosi	m²	756,69	756,69	Rekonstruksiya
2	Sport zal va oshxona	m²	898,77	898,77	Rekonstruksiya
3	D'quv bino	m²	1280,63	1280,63	Rekonstruksiya
4	Omborxona	m²	177,58	177,58	Rekonstruksiya
5	Navas	m²	225,80	225,80	Rekonstruksiya
6	Transformator	m²	30,00	30,00	Mavjud
7	Kirish joyi	m²	24,00	24,00	Rekonstruksiya
8	Universal sport maydoni	m²	275,00	275,00	Loyihaviy
9	Transformator	dona	1,00	1,00	Loyihaviy
10	Qozonxona	m²	18,00	18,00	Loyihaviy
11	Yong'inga qarshi suv hovuzi	m²	50,00	50,00	Loyihaviy
12					

Shartli belgilar

- Rekonstruksiya binolar
- Loyihaviy binolar
- Suv hovuzi
- Beton yo'laklar
- Ko'kalamzor maydon

Nuqtalar	Masofasi metr
A-B	7,40
B-D	27,28
D-E	47,13
E-F	47,17
F-G	85,12
G-H	98,64
H-I	17,12
I-J	32,97
J-K	89,29
K-A	23,36
Hujjat bo'yicha yer maydoni S= 11335,6 kv.m	

Rp1
515.17

-Reper

515.13 - Yerning loyihaviy balandligi

515.17 - Yerning mavjud balandligi

				Andijon shahar Muhandislik maktabini rekonstruksiya qilish		
Lavozim	ismi sharifi	Imzo	Sana	Adad	Varoq	Varoqlar
L.B.M	Shamshidinov B			PN	5	8
Bajardi	U.Ne'matjonov			Vertikal bog'lash rejasi M 1:500		
				"Sardor Qurilish Maks" MCHJ		



Muhandislik tarmoqlari rejasi M 1:500

Bino va inshootlar qaydnomasi

№	Ob'ektlar nomlanishi	Yuzasi m²	Maydoni m²		qaydlarning raqami, loyiha tasvirlarining nomi
			Qurilish	Umumiy	
			Foala ano	Jami	
1	4 qavatli D'qov binosi	m²	756,69	756,69	Rekonstruksiya
2	Sport zal va oshxona	m²	898,77	898,77	Rekonstruksiya
3	D'qov bino	m²	1280,63	1280,63	Rekonstruksiya
4	Omborxona	m²	177,58	177,58	Rekonstruksiya
5	Naves	m²	225,80	225,80	Rekonstruksiya
6	Transformator	m²	30,00	30,00	Havjud
7	Kirish joyi	m²	24,00	24,00	Rekonstruksiya
8	Universal sport maydoni	m²	275,00	275,00	Loyihaviy
9	Transformator	dona	1,00	1,00	Loyihaviy
10	Qozonxona	m²	18,00	18,00	Loyihaviy
11	Yong'inga qarshi suv hovuzi	m²	50,00	50,00	Loyihaviy
12					

Shartli belgilar

- Rekonstruksiya binolar
- Loyihaviy binolar
- Suv hovuzi
- Beton yo'laklar
- Ko'kalamzor maydon

Nuqtalar	Masofasi metr
A-B	7,40
B-D	27,28
D-E	47,13
E-F	47,17
F-G	85,12
G-H	98,64
H-I	17,12
I-J	32,97
J-K	89,29
K-A	23,36
Hujjat bo'yicha yer maydoni S= 11335,6 kv.m	

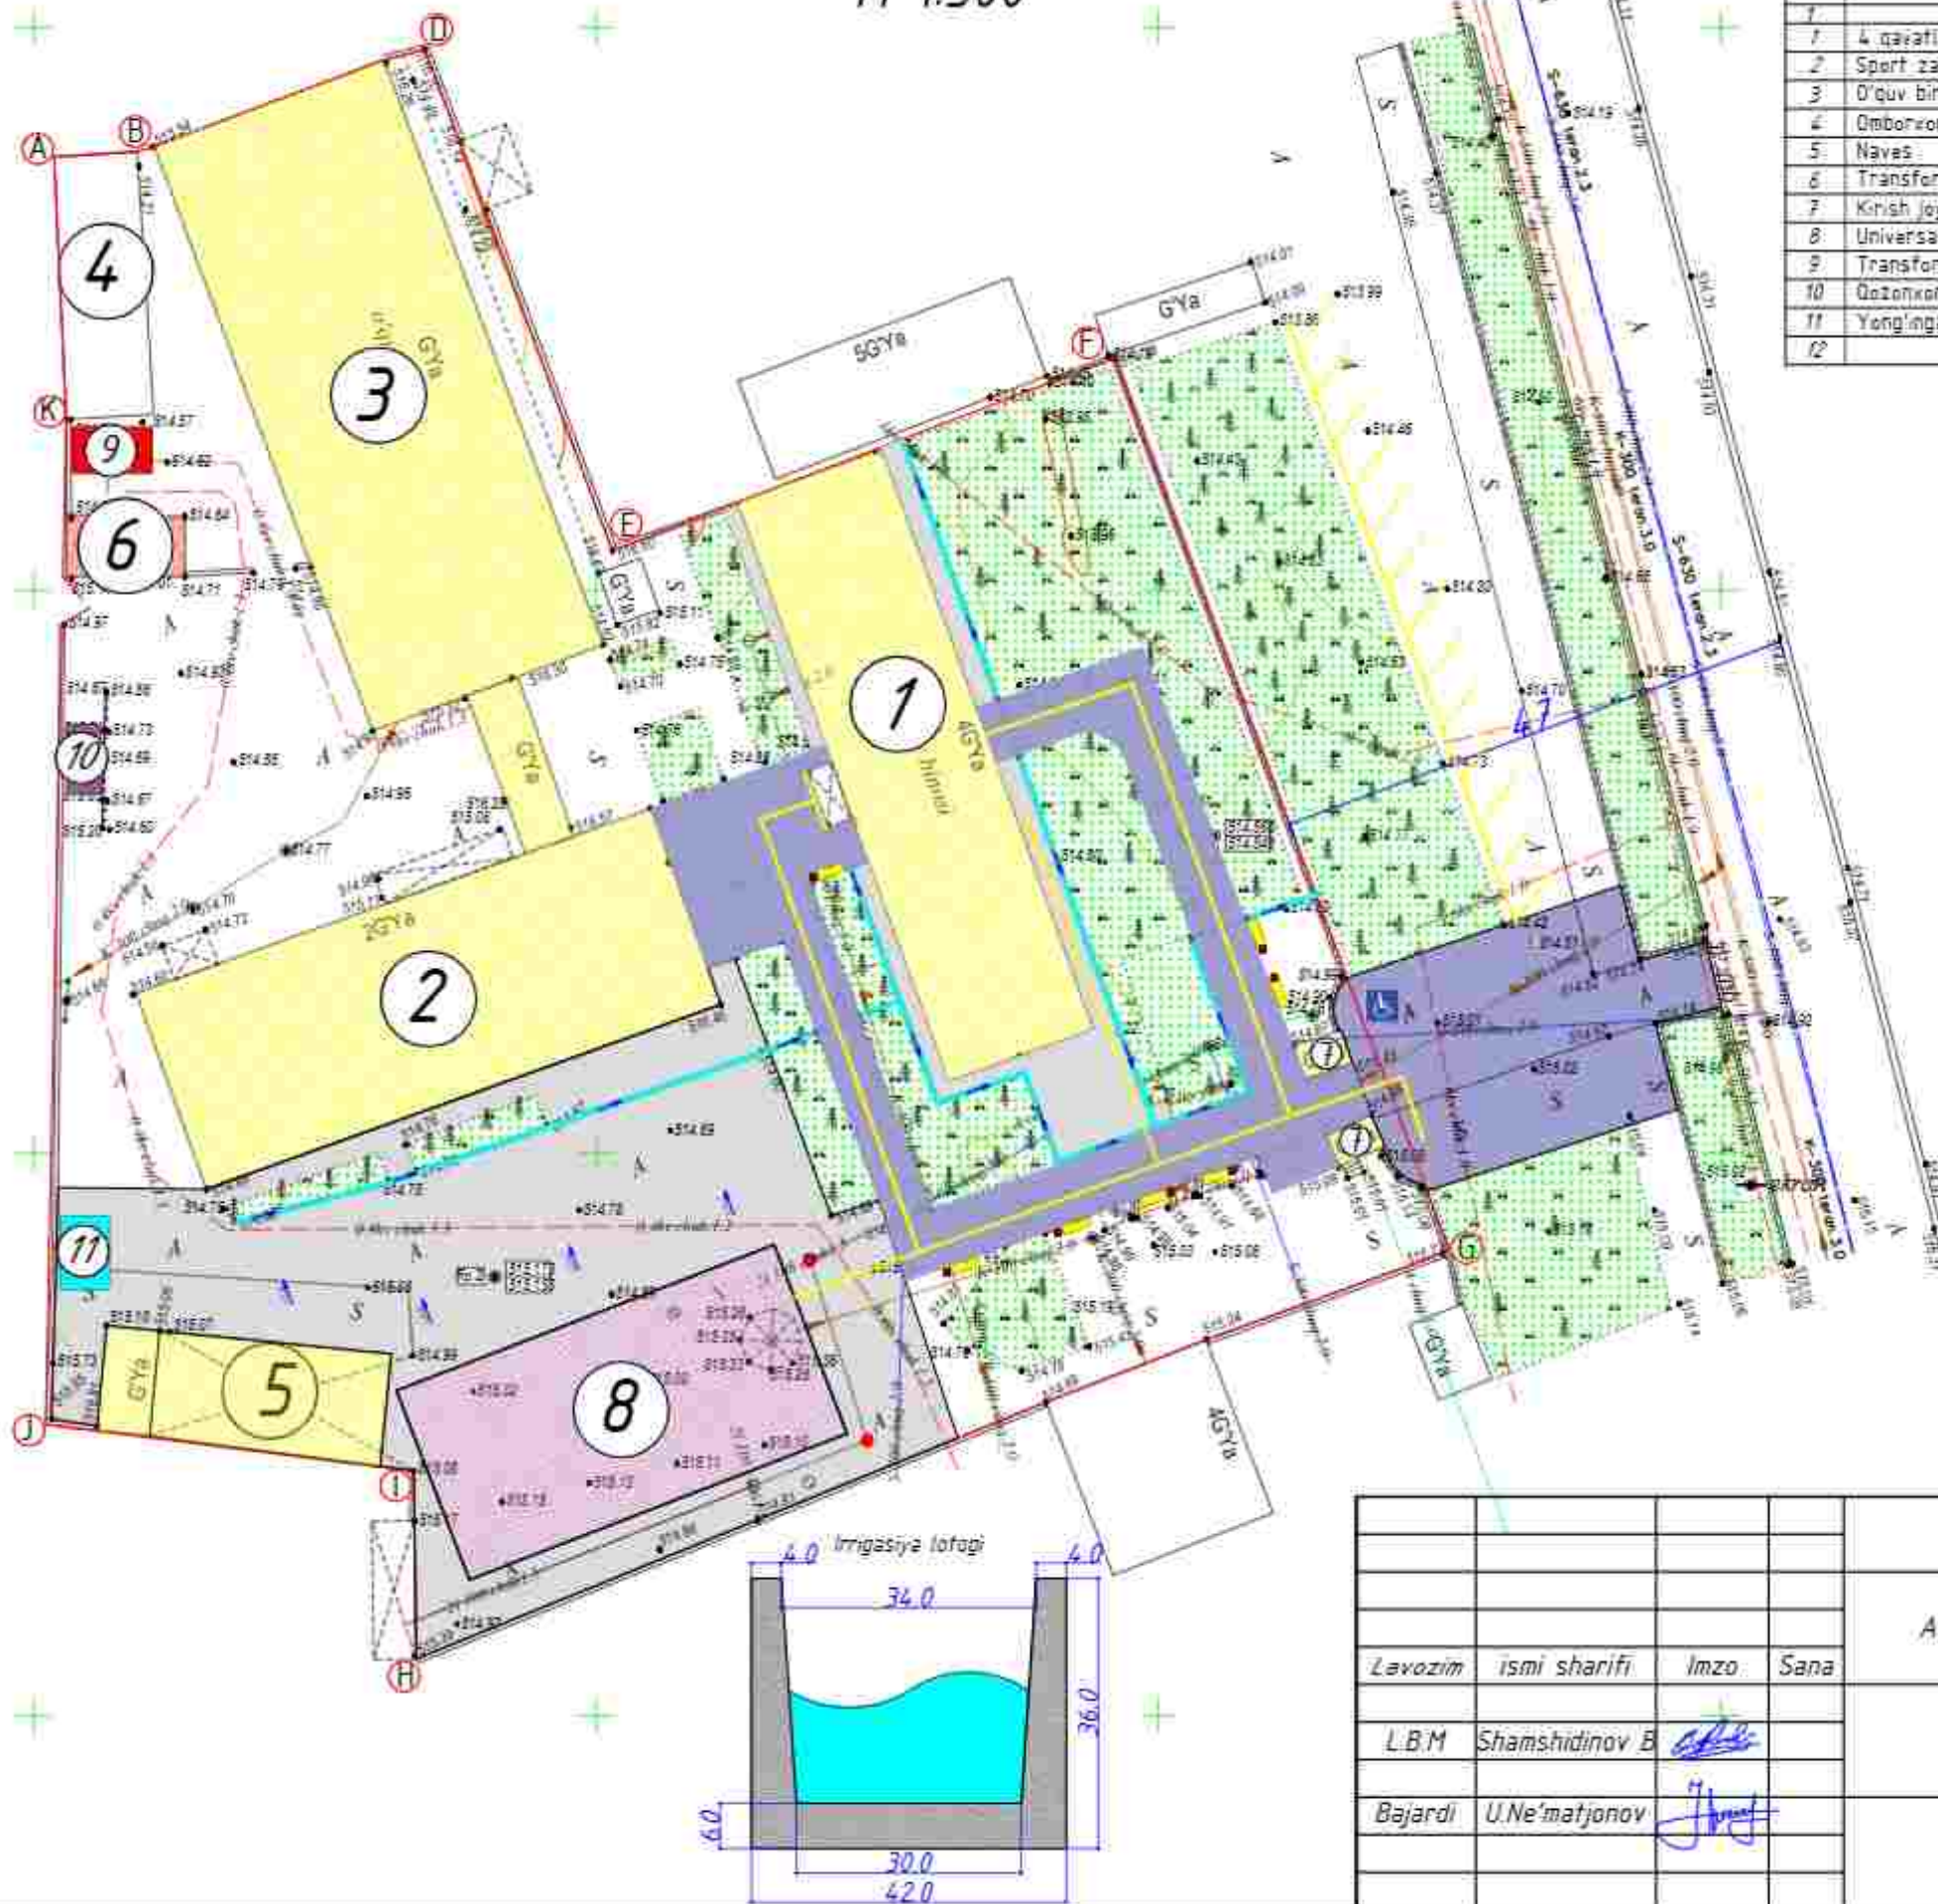
- Elektr ta'minoti
- Issiqlik ta'minoti
- Suv ta'minoti
- Oqava Suv ta'minoti

Andijon shahar Muhandislik maktabini rekonstruksiya qilish

Lavozim	ismi sharifi	Imzo	Sana	Adad	Varoq	Varoqlar
L.B.M	Shamshidinov B			PN	6	8
Bajardi	U.Ne'matjonov			Muhandislik tarmoqlari rejasi M 1:500		
				"Sardor Qurilish Maks" MCHJ		



Obodonlashtirish rejasi M 1:500



Bino va inshootlar qaydnomasi

№	Ob'ektlar nomlanishi	Yuzasi m²	Maydoni m²		qaydlarning raqami, loyiha tasvirlarining nomi
			Qurilish	Umumiy	
			Foala ano	Jami	
1	4 qavatli O'quv binosi	m²	756,69	756,69	Rekonstruksiya
2	Sport zal va oshxona	m²	898,77	898,77	Rekonstruksiya
3	O'quv bino	m²	1280,63	1280,63	Rekonstruksiya
4	Omborxona	m²	177,58	177,58	Rekonstruksiya
5	Navas	m²	225,80	225,80	Rekonstruksiya
6	Transformator	m²	30,00	30,00	Mayjud
7	Kirish joyi	m²	24,00	24,00	Rekonstruksiya
8	Universal sport maydoni	m²	275,00	275,00	Loyihaviy
9	Transformator	dona	1,00	1,00	Loyihaviy
10	Qozonxona	m²	18,00	18,00	Loyihaviy
11	Yong'inga qarshi suv hovuzi	m²	50,00	50,00	Loyihaviy
12					

Shartli belgilar

- Rekonstruksiya binolar
- Loyihaviy binolar
- Suv hovuzi
- Beton yo'laklar
- Ko'kalamzor maydon

Shartli belgilar	Nomlanishi	Uzunligi metr	Maydon qoplamasi m.kv
	Bruschalikka qoplamasi Maydalangan tushkunecovli h=20sm	m²	1500
	Beton qoplama h=7sm Qum shag'al aralasmasi h=5sm	m²	1900
	Mayjud Ko'kalamzor	m²	1600,26
	Shamshir	dona	7
	Chiqindi qutisi	dona	7
	Asbers-sament truba Ø=300 mm	m	15
	Beton toloq Ø=1	m/dona	210/210

				Andijon shahar Muhandislik maktabini rekonstruksiya qilish		
Lavozim	ismi sharifi	Imzo	Sana	Adad	Varoq	Varoqlar
L.B.M	Shamshidinov B			Pñ	7	8
Bajardi	U.Ne'matjonov			Obodonlashtirish rejasi M 1:500		
				"Sardor Qurilish Maks" MCHJ		



NBSH rejasi
M 1:500



Bino va inshootlar qaydnomasi

№	Ob'ektlar nomlanishi	Bino maydoni	Maydoni m²		qaydnomasi raqami, loyiha tasvirlashining nomi
			Qurilish	Umumiy	
			Foala maydon	Jami	
1	4 qavatli O'quv binosi	m²	756,69	756,69	Rekonstruksiya
2	Sport zal va oshxona	m²	898,77	898,77	Rekonstruksiya
3	O'quv bino	m²	1280,63	1280,63	Rekonstruksiya
4	Omborxona	m²	177,58	177,58	Rekonstruksiya
5	Navas	m²	225,80	225,80	Rekonstruksiya
6	Transformator	m²	30,00	30,00	Havud
7	Kirish joyi	m²	24,00	24,00	Rekonstruksiya
8	Universal sport maydoni	m²	275,00	275,00	Loyihaviy
9	Transformator	dona	1,00	1,00	Loyihaviy
10	Qozonxona	m²	18,00	18,00	Loyihaviy
11	Yong'inga qarshi suv hovuzi	m²	50,00	50,00	Loyihaviy
12					

Shartli belgilar

- Rekonstruksiya binolar
- Loyihaviy binolar
- Suv hovuzi
- Beton yo'laklar
- Ko'kalamzor maydon

№	Наименование	Кол.	Umumiy	Примеч.
1	Kontras rangli bo'yov	30	30	m²
2	Avtoturargoh belgisi (Nogironlar uchun)	1	1	dona
3				

				Andijon shahar Muhandislik maktabini rekonstruksiya qilish			
Lavozim	ismi sharifi	Imzo	Sana		Adad	Varoq	Varoqlar
L.B.M	Shamshidinov B				PN	8	8
Bajardi	U.Ne'matjonov						
				NBSH rejasi M 1:500	"Sardor Qurilish Maks" MCHJ		