O'zbekistan Respublikasi
Andijon viloyati Andijon shaxri
“Sardor Qurilish Maks” MCHJ

Республика Узбекистан
город Андижан Андижанская область
ООО "Sardor Qurilish Maks"

ISHCHI LOYIHA

Andijon shaxridagi muhandislik maktabini rekonstruksiya qilish
(mavjud binoni moslashtirish)

B blok

Direktor: *S.Xolmatov*

LBM: *B.Shamshidinov*

ANDIJON – 2026y

Ishchi chizmalarning asosiy to'plamlari ro'yxati

Belgilanish	Nomlanish	Eslatma
AQ	Arxitektura va qurilish chizmalari	Albom 1
IV	Isitish va ventilyatsiya	Albom 2
STK	Suv ta'minoti va kanalizatsiya	Albom 2
EYO	Elektr yoritish chizmalari	Albom 2

Asosiy to'plamning ishchi chizmalari ro'yxati AQ

List	*NOMI*	*Eslatma*
1	Umumiy ma'lumot	*AQ1*
2	1 va 2-qavat mavjud devorda buzish va to'ldirish joylar rejasi M1:100	*AQ2*
3	*Qirqim 1-1 mavjud*	*AQ3*
4	*Mavjud bino eshik va deraza elementlari tavsifi*	*AQ4*
5	*Mavjud tom*	*AQ5*
6	*1 va 2 qavat devor rejasi loyihaviy*	*AQ6*
7	1 va 2-qavat loyihaviy eshik va deraza elementlari tavsifi	*AQ7*
8	1 va 2-qavat loyihaviy eshik va deraza elementlari tavsif	*AQ8*
9	1 va 2-qavat ichki parodzlash ishlari jadvali	*AQ9*
10	Devorlarni mustahkamlash sxemasi	*AQ10*
11	Pardadevorlarni mustahkamlash elementlari tavsifi	*AQ11*
12	*1 va 2 qavat pol rejasi loyihaviy*	*AQ12*
13	*Faollar zali pol qismi Qirqim 1-1*	*AQ13*
14	*Faollar zali pol qismi*	*AQ14*
15	*Faollar zali pol qismi sarfi*	*AQ15*
16	*Parapet elementlari tavsifi*	*AQ16*
17	*Tashqi pardozlash elementlari tavsifi*	*AQ17*
18	*Loyihaviy tom elementlari joylashuvi va tavsifi*	*AQ18*
19	Tom rejasi loyihaviy	*AQ19*
20	Tom uzel elementlar tarkibi	*AQ20*

Ishchi loyiha amaldagi meyor va qoidalarga muvofiq ishlab chiqilgan. Loyiha binolarni ekspluatatsiya qilishda portlovchi, portlash va yong'in xavfsizligini ta'minlash bo'yicha chora-tadbirlarni nazarda tutadi.

Loyiha bosh muhandisi: _____ Shamshidinov B.

UMUMIY QISM

Andijon shaxridagi muhandislik maktabini rekonstruksiya qilish (mavjud binoni moslashtirish) bo'yicha tayyorlangan ishchi loyiha-smeta hujjatlarini amalga oshirish Buyurtmachi: "ANDIJON TRANSPORT TEXNIKUMI" DAVLAT MUASSASASI tomonidan DXM orqali 21.07.2026-yilda qilingan (ariza raqami 3127675821) elektron murojaati.Andijon viloyati qurilish va uy-joy kommunal xo'jaligi bosh boshqarmasining 21.07.2026-yildagi 3127675821-sonli ruxsatnomasi. Ko'chmas mulk obyektiga bo'lgan huquqlarni davlat ro'yxatidan o'tkazilganligi to'g'risidagi 16.07.2026-yildagi №. RANDS03093421-sonli Davlat Reyestridan ko'chirmasi va Andijon viloyati "Yagona buyurtmachi xizmati injiniring kompaniyasi"DUK bilan tuzilgan elektron shartnoma va 2026 yilda № 128-2026 asosiy yuk ko'taruvchi konstruksiyalarini xozirgi kundagi mustaxkamlik xolati xaqida mavjud binolarning holati bo'yicha texnik tekshirish hisoboti asosida "Sardor Qurilish Maks" MChJ tomonidan ishlab chiqilgan.

Bino qurilish konstruktiv elementlarining qisqacha tavsifi. ARXITEKTURA VA REJALASHTIRISH YECHIMLARI

Mavjud B blok binosi ikki qavatli bo'lib bino devor rejasidagi o'lchamlari 18,00x48,00 metr. Binoning xona ichki balandligi poldan shiftgacha 3,0 metr.
Bino qavatlarida xonalar joylashuvi: yo'lak,ovqatlanish zali,idishlarni qabul qilish xonasi,idish yuvish xonasi,xodimlar xonasi,saqlash xonasi,pishirish va tayyorlash xonasi,tayyorlash zagatovka xonasi,dush,san.uzel,pardoz xonasi,faollar zali,sport zal,murabbiy xonasi,snaryadniy xonasi,razdevalka (qizlar)(o'g'il bolalar),zina xonalaridan iborat.

Binoning konstruktiv yechimi.

Mavjud binoning konstruktiv yechimi bo'ylama va ko'ndalang g'isht devorli mustahkam monolit ramniy konstruksiya bo'yicha tuzilgan bo'lib,tom yopma temir-beton plitalari seysmik monolit belbog' bilan bog'langan qoniqarli holatda.

Bino quyidagi tarkibiy elementlardan iborat:

Tashqi va ichki devorlar keramik gishtdan 380 mm qalinlikda bajarilgan qoniqarli holatda.

Parda devorlar – keramik gishtdan 120 mm qalinlikda bajarilgan qoniqarli holatda.

Tom yopmalar – yig'ma temirbeton plitalaridan iborat qoniqarli holatda.

Pollar – linoleum va keramik plitkalardan iborat, qoniqarsiz holatda bo'lib, mavjud yaroqsiz pol qoplamalari 100% almashtirish talab etiladi.

Deraza bloklari – yog'och materialdan bajarilgan yaroqsiz holatda 100% almashtirish talab etiladi.

Eshik bloklari – yog'och materialdan bajarilgan yaroqsiz holatda 100% almashtirish talab etiladi.

Ichki pardozlar- mavjud devor yuzalari tsement-qum ohakli qorishmadan suvalgan suvli va moyli bo'yoqlardan qoniqarsiz holatda, tamirlash talab etiladi.

Tom- chordoqli, yog'och konstruktsiyada bajarilgan. azbestotsement shifer qoplamalaridan iborat qoniqarsiz holatda, yog'och konstruktsiya va tom qoplamalari yangilash talab etiladi.

ENERGIYA SAMARADORLIK

Andijon shaxridagi muhandislik maktabini rekonstruksiya qilish (mavjud binoni moslashtirish) binosini mukammal ta'mirlash.obyektida energiya samaradorlikni oshirish sifatida quyidagi ishlar amalga oshiriladi.
– bino fasad qismi 120kg/m3 zichlikdagi 50 mm qalinlikdagi basalt plitalari orqali issiqlik izolyatsiya ximoyasi amalga oshiriladi.
– bino tom qismida quyosh panellari o'rnatilishi loyihalashtirildi.
– Bino tom qismida quyosh energiyasi orqali issiq suv olishi mumkin bo'lgan vodonagrevatel o'rnatilishi ko'zda tutiladi

Mavjud binoda konstruktiv chora tadbirlar

Mavjud binoni rekonstruksiya qilish jarayonida quyidagi ish turlari nazarda tutiladi.

Tashqi pardozlash ishlari- tashqi devor yuzalarining mavjud suvoqlari ustidan issiqlikni tejash himoya qatlami Bazalt qalinligi 5=50 mm mineral plita qoplamalari bilan himoyalash va dubl mixlar yordamida maxkamlanib ,ustki qismidan tekislovchi qatlam va maxkamlovchi setka qotiriladi va traverfin uni yordamida fasad suvog'i bilan pardozlash ishlari amalga oshiriladi.

Ichki pardoz- mavjud devor yuzalari bo'yog'i tozalanib mavjud suvoqlari chuqilanib(nasechka) va mavjud suvoqning yaroqsiz joylarini tekislash uchun tsement-qum qorishmasidan suvoq amalga oshiriladi va gips yordamida devor yuzalari tekislanadi so'ng suvli, akril va moyli bo'yoqlar va keramik plitkalar bilan pardozlanadi.

Bu ishlar binolarni pardozlash bayonnomasi (jadvali) ga ko'ra amalga oshiriladi.

Mavjud deraza bloklari 100% GOST24866-2014 bo'yicha plastik materiallarga (PVX)(oynalar 2 qavat)qilib almashtiriladi.

Plastik materiallardan tayyorlangan deraza tokchalari o'rnatilsin.

Tashqi eshik bloklari GOST24866-2014 seriyasiga ko'ra plastik va alyumin profilli materiallardan bajariladi.

Ichki eshik bloklari – 100% RSTUz 670-96 seriyasi buyicha MDF materialiga almashtiriladi.Sanuzel eshiklari GOST24866-2014 seriyasiga ko'ra alyumin profilli materiallardan o'rnatiladi

Barcha eshik bloklari ostonasiz o'rnatilsin.

Barcha oyna va eshik yon devor (omwoc) yanoqlari qum sement qorishmasi bilan suvab, gipsli qorishmalar yordamida yuzalar tekislanadi so'ng suvli, akril va moyli bo'yoqlar bilan 2 marta pardozlash ishlari amalga oshiriladi.

Pollar-bino xonalari bo'ylab Relin 2,0mm, keramik plitka va keramogranit pol qoplamalarini qoplash ishlari binolarni pardozlash bayonnomasi (jadvaliga ko'ra amalga oshiriladi.

Sokol-Bazalt qalinligi 5=30 mm mineral plita qoplamalari bilan himoyalash va dubl mixlar yordamida maxkamlanib ustki qismidan metall profilli karkas yordamida dekorativ yonmaydigan alyukabond yordamida pardozlash ishlari amalga oshiriladi.

Binoning yangi asosiy kirish qismi va pandus qurilishi ko'zda tutilgan.

Otmostka- binoning atrofida qalinligi 50 mm bo'lgan beton qoplamasi, shag'al to'shama asosida va 1000 mm kengligida bajariladi.

Binoda mavjud g'ishtli panapet ustidan yangi bog'lovchi belbog' qurish amalga oshiriladi.

Binoning tom perimetri bo'ylab polimer qoplamali ruxlangan po'lat varoqlaridan (list) o'rnatiladi va suv yig'ish lotoklari o'rnatish ishlari amalga oshiriladi.

Tom – 0,51 mm qalinligidagi polimer qoplamali trapesiya ko'rinishida egilgan profnastil bilan metall konstruktsiya asosida bajariladi.

Loyiha mavjud amaldagi SNIP, KMK, qurilish qoidalari va talablariga muvofiq ishlab chiqarilgan.

YONGINGA QARSHI KURASHISH CHORALARI

Loyika amaldagi SHNQ 2.08.02-09 va SHNK 2.01.02-04 qurilish qoidalari va talablariga muvofik ishlab chiqilgan. II darajadagi yonginga qarshi bino avtomatik yong'in signalizatsiyasi bilan jixozlansin.

Loyihada yong'in kelib chiqishi haqida avtomatik ogohlantirish tizimi bilan shamollatish tizimlarini nazorat qilish panelidan markaslashtirilgan tarzda o'chirib qo'yish tizimi ishlab chiqarilsin. Kabellarni va quvurlarni yopiq inshootlar orqali yotqizishda yonuvchan bulmagan materiallardan foydalanib bajarish taminlansin. Yer va quvur orasidagi bo'shliqni kamida 15 mm yonuvchan bulmagan materiallar bilan tuldiring. Bino asosiy yong'inga qarshi uskunalar bilan jihozlansin: op-10A kukunli yong'inga qarshi vositalar, bochkalar, chelaklar, ilgaklar, boltalar bulishi shart.

QURILISHNI KONSTRUKSIYALARINI KORROZIYADAN MUHOFAZA QILISH TADBIRLARI.

Qurilish inshootlarini korroziyadan himoya qilish KMK 2.03.11-96 ga muvofiq amalga oshiriladi. 1. Bino tomlarining metall konstruktsiyalari zanglash va yemirilishga qarshi antikorroziyon vositalari yordamida himoyalanib inshootning metall konstruktsiya ulash qismlari PF-20 GOST18.186-79 emal astar bo'yog'i bilan ishkov berilib, PF-115 emal bo'yog'i bilan 2 marta qoplansin.

Texnik va iqtisodiy ko'rsatkichlar:	
Qurilish maydoni	- 943,41 m2
Qurilish hajmi	- 12009,61 m3
Umumiy maydon	- 1385,0 m2

						Andijon shaxridagi muhandislik maktabini rekonstruksiya qilish (mavjud binoni moslashtirish)		
LBM	B.Shamshidinov					*B. blok*	Bosqich: II.	Varoq: 1	Varoqlar: 20
Bajardi	U.Jalolov					*Umumiy ma'lumot*	"Sardor Qurilish Maks" MCHJ		

B blok 5-qavat mavjud devorda buzish va ro'zg'orish ishlari rejasi 1:100

№	Nomlanishi	Miqdori m²
1	Shiftdan ish	284.76
2	Ichki	3.24
3	Yordamchi zona	9.68
4	Hamom	21.84
5	Ichki	12.96
6	Ichki	15.36
7	Yordamchi zona	5.04
8	Ishxona	48.60
9	Yordamchi zona	11.34
10	Ichki	31.68
11	Ich	5.22
12	Ich	5.22
13	Yordamchi zona	7.56
14	Ichki	18.54
15	Hamom	34.02
16	Ichki	17.1
17	Yordamchi zona	5.04
18	Ichki	15.84
19	Ichki	15.84

НАСЕЧКА ПОВЕРХНОСТИ СТЕН - 3149.92 м²
ОЧИСТКА ПОВЕРХНОСТИ СТЕН ОТ СТАРОЙ ОКРАСКИ - 3149.92 м²
РАЗБОРКА ОБЛИЦОВКА СТЕН КЕРАМИЧЕСКАЯ ПЛИТКА - 74.10 м²

Mavjud gipskarton devorni buzish - 47.4м² m2
Mavjud g'isht devorni buzish t=250 - 1.2m2 (0.3m3)
Mavjud g'isht devorni buzish va proyom ochish t=120 - 38.31m2 (4.6m3)
G'isht uruh (to'ldirish) t=380 - 2.97m2 (1.13m3)
Pazlarni qo'lda qazib olish - 474.58 м²
Pazlarni qo'lda qazib olish - 1815 м²
Pazlarni qo'lda qazib olish - 378.48 м²
Pazlarni qo'lda qazib olish - 533.59 м²

Bitish loyihada berilgan buzish ishlarini amalga oshirish jarayonida СНиП 3.01.01-85 – "Qurilishda sanitariya texnikasi"ga amal qilgan holda mehnat xavfsizligini ta minlab bajarishga rioya qilinsin.
Loyihada berilgan buzish ishlaridan tashqari o'zboshimchalik bilan buzish ishlariga yo'l qo'yilmasin.
Ushbu varoq АО-6 varoqlari bilan birgalikda o'qilsin

B blok 5-qavat mavjud devorda buzish va ro'zg'orish ishlari rejasi 1:100

№	Nomlanishi	Miqdori m²
1	Hamom	10.08
2	Yuk ko'tarish oralig	21.84
3	Zina	8.42
4	Ich	3.03
5	Ich	7.5
6	Yuk ko'tarish oralig	21.84
7	Yordamchi zona	18.84
8	Zina	5.04
9	Zina	18.72
10	Ayvon zal	271.44
11	Hamom zal	108.72
12	Zina	18.84

Bloklash sxemasi

Shartli belgilar
- Mavjud devorda (proyom) ochish
- Mavjud devorda ro'zg'orish joylari
- Mavjud devorni demontaj qilish

Fragment P1 ning joylashuv rejasi

№	Nomlanishi	Miqdori m²
1	Hamom	10.08
2	Yuk ko'tarish oralig	21.84
3	Yordamchi zona	8.42
4	Zina	5.04








						Mavjud uchastkaga nisbatan mahalla ko'chasiga qizil chiziq bilan ajratilgan	
Ishlab	Shamsiddinov					B blok	Bosqich: II; Varaq: 1; Varaqlar: 20
Bajardi	Qodirov					1 va 2-qavat mavjud devorda buzish va ro'zg'orish ishlari rejasi 1:100	"Sahroi Qurilish Plaza" HCHJ

Azbez-tsement shifer
Yog'och reyka (Обрещетка) (Terak materialdan)
Yog'och stropila (Terak materialdan)
Tomning mavjud tarkibi
rulonli materiallardan
Yig'ma t/b ko'p bo'shliqli plitalar

Qirqim 1-1 (mavjud) M1:100

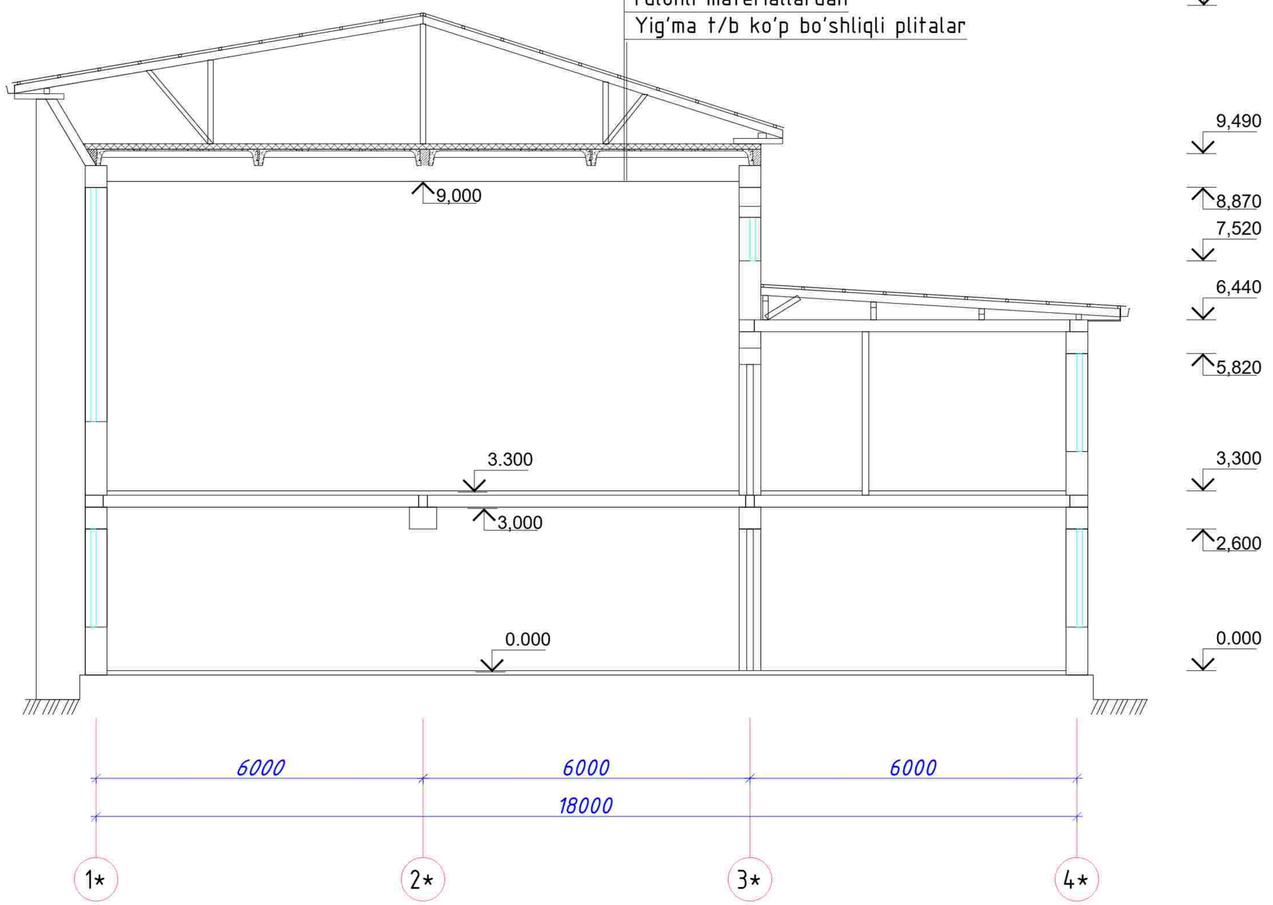

Ushbu varoq AQ-2 varoqlari bilan birgalikda o'qilsin

		Andijon shaxridagi muhandislik maktabini rekonstruksiya qilish (mavjud binoni moslashtirish)	
LBM	B.Shamshidinov	*B blok*	Bosqich: I.L; Varoq: 3; Varoqlar: 20
Bajardi	U.Jalolov	*Qirqim 1-1 mavjud*	"Sardor Qurilish Maks" MCHJ

Mavjud bino eshik va deraza romlari						
1-Qavat						
№	Material	Nomlanishi		Soni	m2 1 шт	Eslatma
	Eshik bloklari.					
Te1	Yog'och materiallaridan tayyorlangan	Eshik	1700 x 2700	2	4.59	9.18
Te2	Yog'och materiallaridan tayyorlangan	Eshik	1500 x 2700	2	4.05	8.10
E1	Yog'och materiallaridan tayyorlangan	Eshik	1500 x 2300	7	3.45	24.15
E2	Yog'och materiallaridan tayyorlangan	Eshik	1500 x 2800	1	4.20	4.20
E3	Yog'och materiallaridan tayyorlangan	Eshik	900 x 2100	9	1.89	17.01
E4	Yog'och materiallaridan tayyorlangan	Eshik derazasi bilan	900 x 2800 1500 x 1800	1	5.22	5.22
	Deraza bloklari.					
D1	Yog'och materiallaridan tayyorlangan	Deraza	1500 x 1800	19	2.70	51.30
D2	Yog'och materiallaridan tayyorlangan	Deraza	900 x 1800	8	1.62	12.96
	Подоконные доски пластиковые					
	Индивид. изготовление	*плита 30 x 250 L= общ.*				*metr*


Mavjud bino eshik va deraza romlari						
2-Qavat						
№	Material	Nomlanishi		Soni	m2 1 шт	Eslatma
	Eshik bloklari.					
E1	Yog'och materiallaridan tayyorlangan	Eshik	1500 x 2600	1	3.90	3.90
E2	Yog'och materiallaridan tayyorlangan	Eshik	1500 x 2400	4	3.60	14.40
E3	Yog'och materiallaridan tayyorlangan	Eshik	900 x 2400	3	2.16	6.48
E4	Yog'och materiallaridan tayyorlangan	Eshik	1000 x 2400	1	2.40	2.40
E5	Yog'och materiallaridan tayyorlangan	Eshik	700 x 2100	6	1.47	8.82
	Deraza bloklari.					
D1	Yog'och materiallaridan tayyorlangan	Deraza	1500 x 1800	9	2.70	24.30
D2	Yog'och materiallaridan tayyorlangan	Deraza	1600 x 4300	14	6.88	96.32
Fr1	Yog'och materiallaridan tayyorlangan	Framuga	1500 x 600	16	0.90	14.40
	Подоконные доски пластиковые					
	Индивид. изготовление	*плита 30 x 250 L= общ.*				*metr*

Ushbu varoq AQ-2 varoqlari bilan birgalikda o'qilsin




		Andijon shaxridagi muhandislik maktabini rekonstruksiya qilish (mavjud binoni moslashtirish)	
LBM	B.Shamshidinov	*B blok*	Bosqich: I.L; Varoq: 4; Varoqlar: 20
Bajardi	U.Jalolov	*Mavjud bino eshik va deraza elementlari tavsifi*	"Sardor Qurilish Maks" MCHJ

Mavjud tom

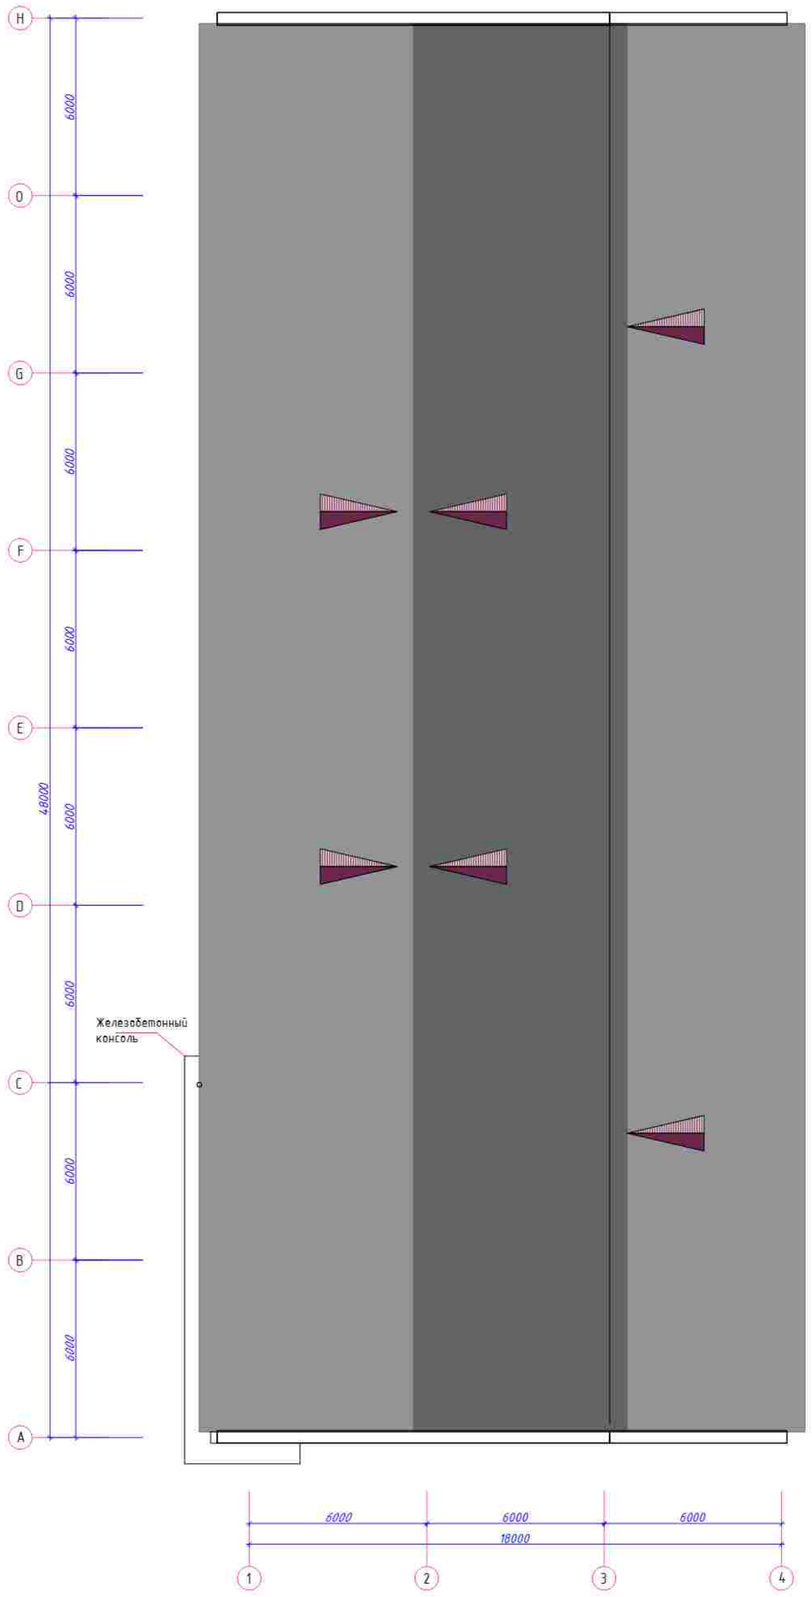

Qirqim 1-1 (mavjud) M1:100

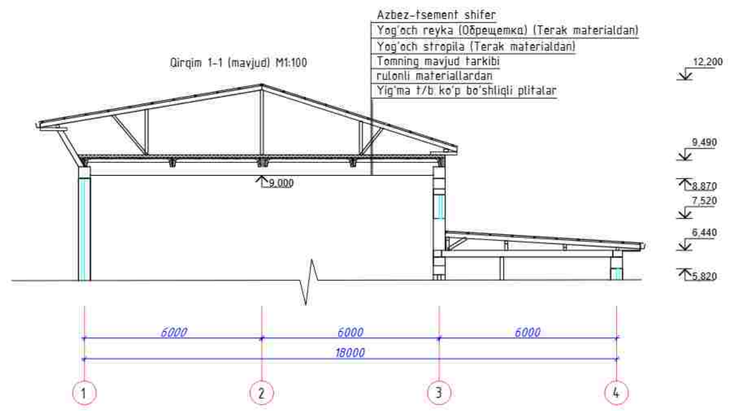


Mavjud tom qoplama va mavjud tom yog'och konstruksiyalarini buzish ishlari - 928.2m²

						Andijon shaxridagi muhandislik maktabini rekonstruksiya qilish (mavjud binoni moslashtirish)
						B blok
LBM	B.Shamshidinov					I.L
Bajardi	U.Jalolov					Mavjud tom

Bosqich	Varoq	Varoqlar
I.L	5	20


"Sardor Qurilish Maks" MCHJ

1-qavat devor rejasi (loyihaviy) M1:100

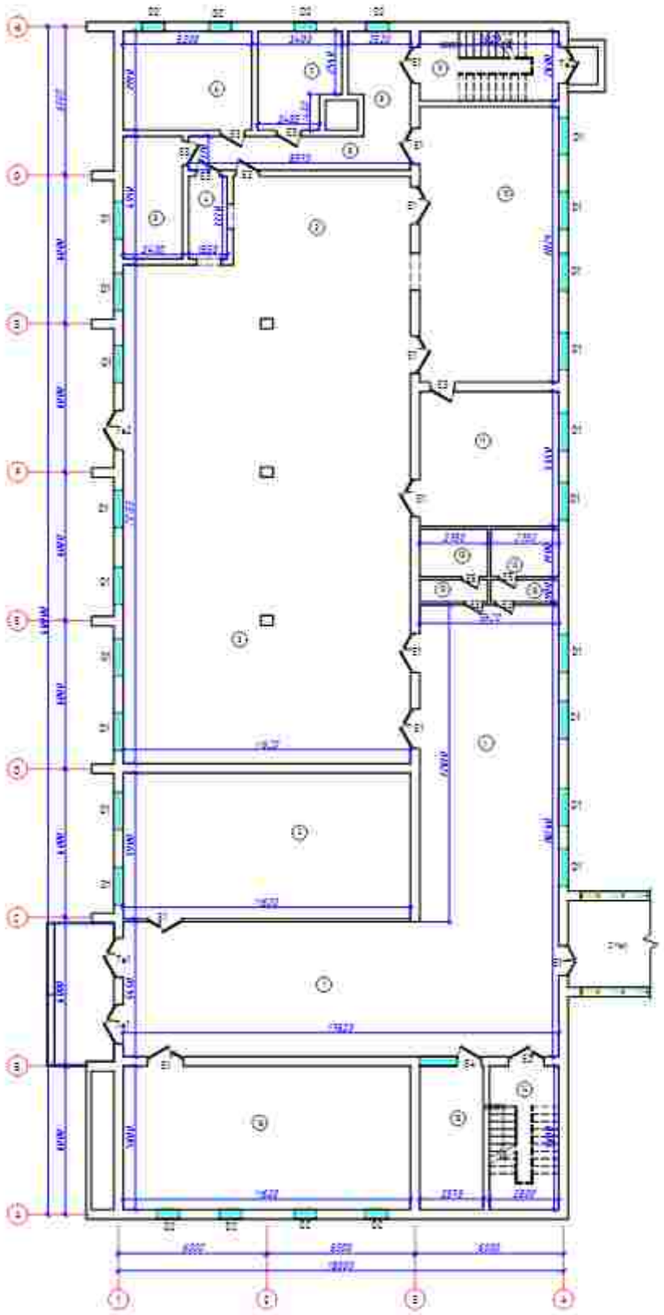


B blok 1-qavat zonalari ravshi		
№	Zonalar nomlari	Maydoni m²
1	Yo'lak	165.03
2	Zina	48.6
3	Ekspeditorlik xizi	259.9
4	Vaqtlarni qabul qilish zonasi	3.76
5	Kitob javonlari zonasi	11.88
6	Tadbirlar zonasi	20.75
7	Saqlash zonasi	12.24
8	Yo'lak	22.97
9	Zina	15.69
10	Kitobxon va hujjatlash zonasi	63.26
11	Taqvimlash-bezatuvchilik zonasi	20.82
12	Dush	3.23 +1
13	Sanitariya	2.48 +1
14	Zina	16.24
15	Zina	14.91
16	Zina	67.46
	Jami	555.4

2-qavat devor rejasi (loyihaviy) M1:100

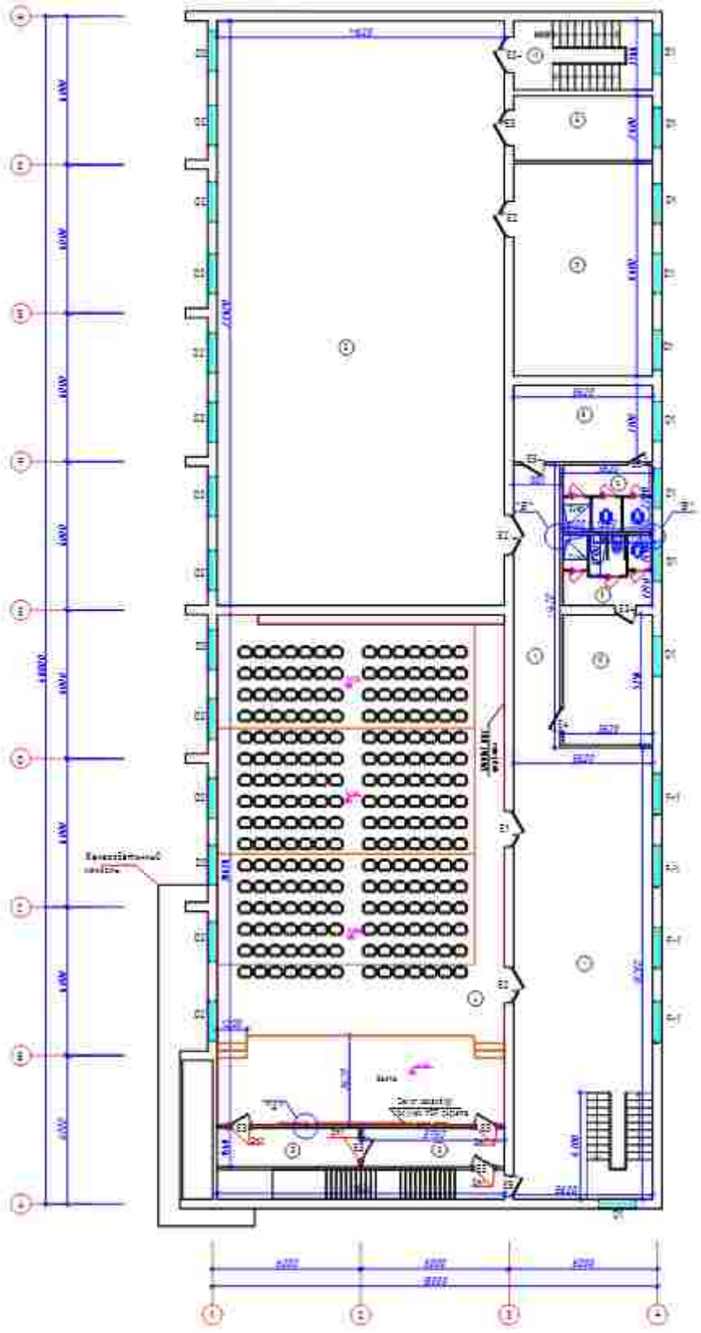

B blok 2-qavat zonalari ravshi		
№	Zonalar nomlari	Maydoni m²
1	Yo'lak	124.83
2	Pardoz zonasi	9.3
3	Pardoz zonasi	9.3
4	Fasilar zali	238.21
5	Lotin zali	11.88
6	Maxsus fondlar	54.97
7	Shartnomalar zonasi	48.33
8	Ma'muriyat xonasi	17.42
9	Sanitariya	3.97 +1
10	Ma'muriyat bo'g'i kabinetlari	15.01
11	Zina	15.62
	Jami	525.8

Bloklash sxemasi

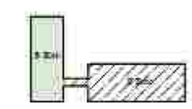

Shartli belgilar:

Loyihaviy yangi devor


loyihaviy yangi devor umumi 5+105 = 110.4+0(0.15m)

1. Rejalar devorlarni buzish ishlari ish boshlashdan oldin texnik nazorat o'rganilgandan so'ng bajarilsin.
2. Ko'taruvchi konstruksiyalarga zarar yetkazmasdan devorlarni buzish ishlari bosqichma-bosqich amalga oshirilsin.
3. Ish bajarishdan oldin mavjud muhandislik tarmoqlari (elektr, suv, kanalizatsiya va boshqalar) aniqlansin va zarur hollarda ular o'chirilsin.
4. Barcha qurilish-montaj ishlari SHNQ 3.01.01-22 va SHNQ 3.0103-23 talablariga muvofiq bajarilsin.
5. Qo'shimcha g'isht terish ishlari mavjud devor bilan sifatli bog'langan holda bajarilsin.
6. Ish bajarishda texnika xavfsizligi qoidalariga qat'iy rioya qilinsin.
7. Qabul varaq №2-2 va boshqa B blok Arxitektura va qurilish yechimlari varoqlari bilan birgalikda o'qilsin

						Andijon shahridagi Muhandislik-iqtisodiyot kasb-hunar kollejining o'quv binosini rekonstruksiya qilish loyihasi (Smeta hujjatlarini)
Ishlab	B.Sharafutdinov					B blok
Tekshirdi	G.Abdullaev			Bosqich	Varaq	Varaqlar
				II.	1	20
				1 va 2 qavat devor rejasi loyihaviy		"Sanoat Qurilish Proekt" MCHJ

0.51mm qalinlikdagi polimer qoplamali profnastil
Metall reyka (Обрещетка) 40x30x2mm 400mm qadamda
Metall stropila 80x60x4mm 1000mm qadamda
Tomning mavjud tarkibi
rulonli materiallardan
Yig'ma t/b ko'p bo'shliqli plitalar

Qirqim 1-1 (loyihaviy) M1:100

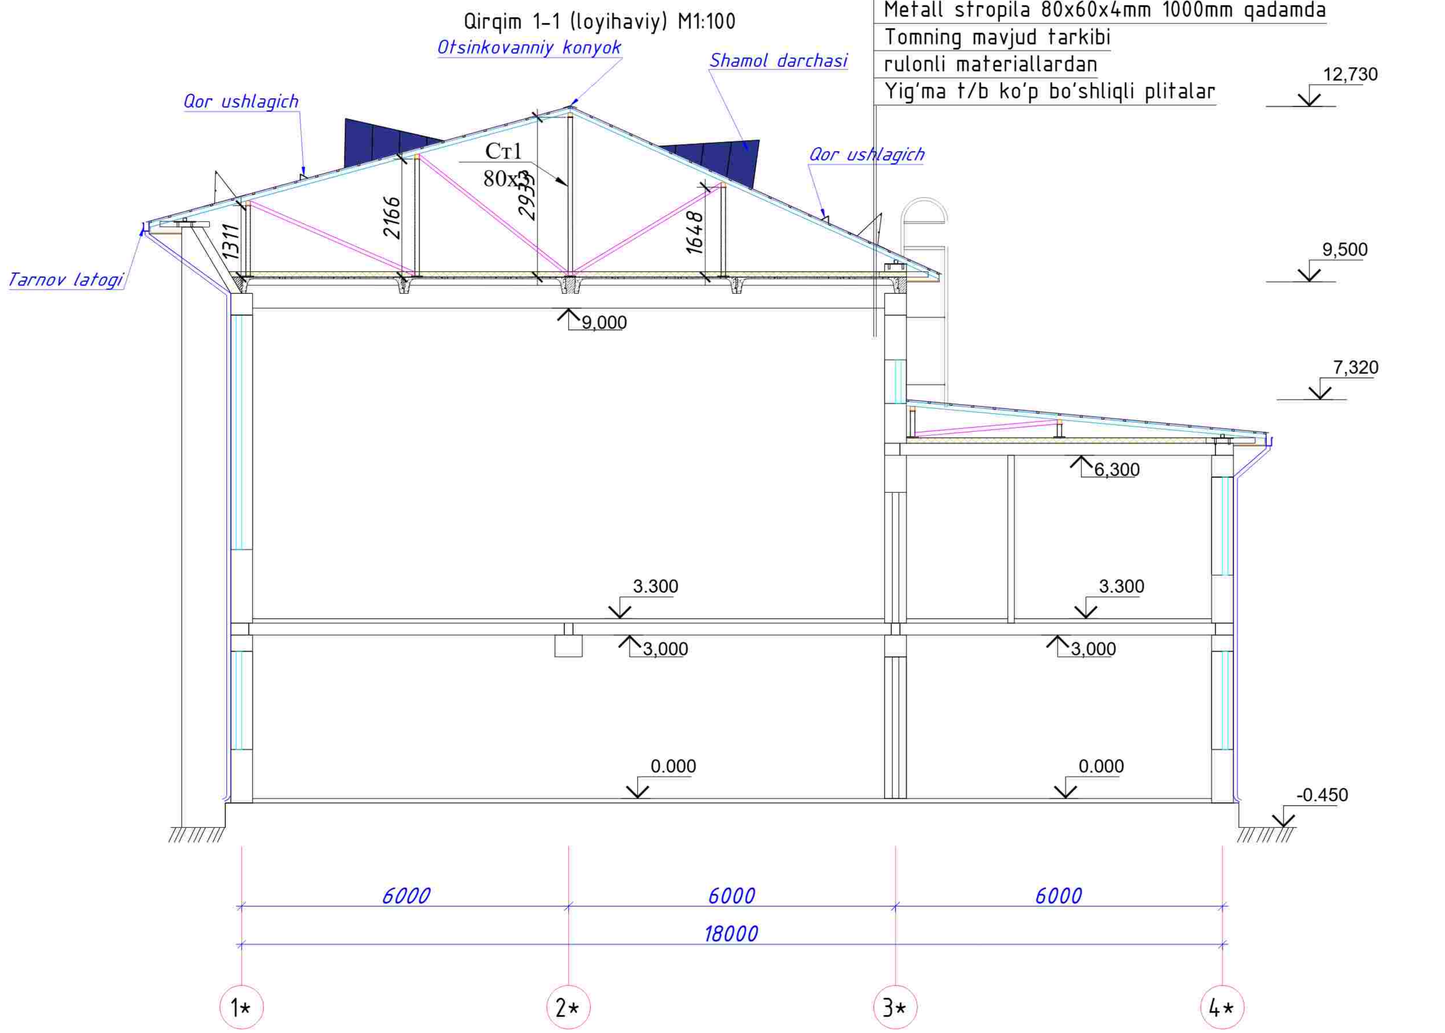

Ushbu varoq AQ-6 varoqlari bilan birgalikda o'qilsin

		Andijon shaxridagi muhandislik maktabini rekonstruksiya qilish (mavjud binoni moslashtirish)	
LBM	B.Shamshidinov	B blok	Bosqich: I.L; Varoq: 7; Varoqlar: 20
Bajardi	U.Jalolov	1 va 2-qavat loyihaviy eshik va deraza elementlari tavsifi	"Sardor Qurilish Maks" MCHJ

Loyihaviy eshik va deraza romlari

1-Qavat


№	Material	Nomlanishi			Soni	м2 1 шт	Eslatma
	Eshik bloklari.						
Te1	Alyumin profilli materialdan	Eshik	1700	x 2700	2	4.59	9.18
Te2	Alyumin profilli materialdan	Eshik	1500	x 2700	2	4.05	8.10
E1	Plastik profilli materialdan	Eshik	1500	x 2300	10	3.45	34.50
E2	Plastik profilli materialdan	Eshik	1500	x 2800	1	4.20	4.20
E3	Plastik profilli materialdan	Eshik	900	x 2100	8	1.89	15.12
E4	Plastik profilli materialdan	Eshik derazasi bilan	900 1500	x 2800 x 1800	1	5.22	5.22
E5	Plastik profilli materialdan	Eshik	700	x 2100	2	1.47	2.94
	Deraza bloklari.						
D1	Plastik profilli marterialdan	Deraza	1500	x 1800	19	2.70	51.30
D2	Plastik profilli marterialdan	Deraza	900	x 1800	8	1.62	12.96
	Подоконные доски пластиковые						
	Индивид. изготовление	*плита 30 x 250 L = общ.*			39		*metr*

Loyihaviy eshik va deraza romlari


2-Qavat

№	Material	Nomlanishi			Soni	м2 1 шт	Eslatma
	Eshik bloklari.						
E1	MDF materialdan	Eshik	1500	x 2600	1	3.90	3.90
E2	MDF materialdan	Eshik	1500	x 2400	3	3.60	10.80
E2+	Plastik materialdan	Eshik	1500	x 2400	1	3.60	3.60
E3	MDF materialdan	Eshik	900	x 2400	5	2.16	10.80
E3+	Plastik materialdan	Eshik	900	x 2400	3	2.16	6.48
E4	Plastik materialdan	Eshik	1000	x 2400	1	2.40	2.40
E5	MDF materialdan	Eshik	700	x 2100	1	1.47	1.47
	Deraza bloklari.						
D1	Plastik materialdan	Deraza	1500	x 1800	10	2.70	27.00
D2	Plastik materialdan	Deraza	1600	x 4300	14	6.88	96.32
Fr1	Plastik materialdan	Framuga	1500	x 600	18	0.90	16.20
	Подоконные доски пластиковые						
	Индивид. изготовление	*плита 30 x 250 L = общ.*			40		*metr*

Te1

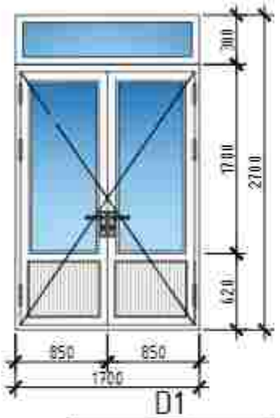


Te2

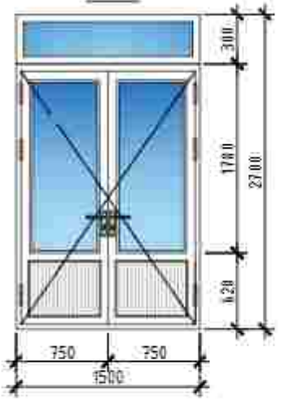


E1




D1

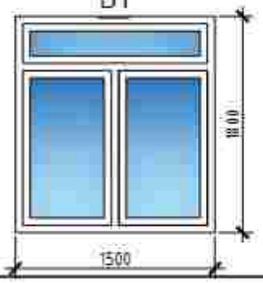



Fr1

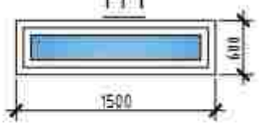

Общий вид кабин санузла

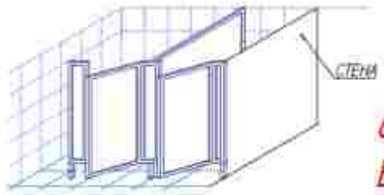

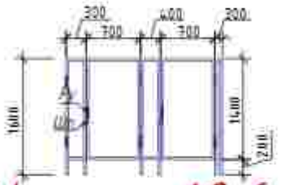

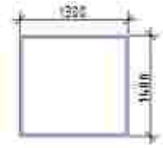

Ushbu varoq AQ-6 varoqlari bilan birgalikda o'qilsin
Barcha eshiklar ostonasiz (parogsiz) o'rnatilsin.

Andijon shaxridagi muhandislik maktabini rekonstruksiya qilish (mavjud binoni moslashtirish)

LBM	B.Shamshidinov	*B blok*	Bosqich	Varoq	Varoqlar
			I.L	8	20
Bajardi	U.Jalolov	1 va 2-qavat loyihaviy eshik va deraza elementlari tavsifi	"Sardor Qurilish Maks" MCHJ		

Ichki pardozlash jadvali

№	Nomi yoki xona raqami		Shift m2	Devor yoki parda devor m2			Pol m2				Plintus m			Otkos m
Raqam.		Maydon m2	шпаклёвка, suv emulsiyali bo'yoq	шпаклёвка, Suv emulsiyali okril bo'yoq	Шлифовка	Шлифовка, Керамик сирланган плитка h=600mm	Керамик плитка	Relin	Керамогранит	Beton	Plintus из кер. плитка h=100mm	Plintus из ПВХ	Plintus из керамогранит плитка h=100mm	шпаклёвка, шпаклёвка, Suv emulsiyali okril bo'yoq
1-qavat														
1	Yo'lak	168.02	168.02	176,0	88,0				170,20				56,7	101,5
2	Xona	68.6	68.56	96,3	48,1			68,70				33,5		19,3
3	Ovqatlanish zali	259.9	259.92	170.59	85,3		261.63				60,8			68,5
4	Idishlarni qabul qilish xonasi	5.16	5.16	12.60	6,3	13.29	5.24				8,9			13,1
5	Idish yuvish xonasi	11.88	11.88	21,5	10,8	20.70	11.96				13,8			5,1
6	Xodimlar xonasi	20.75	20.35	50.01	25,0			20.82				17,5		15,9
7	Saqlash xonasi	12.24	12.24	40.90	20,5			12.31				13,0		10,5
8	Yo'lak	22.97	22.97	73.32	36,7			23.30				22,9		43,1
9	Zina	15.68		42.90	21,5				15.00				20,0	13,0
10	Pishirish va tayyorlash xonasi	62.30	62.30	37.70	18,9	39.46	63.60				28,1			55,4
11	Tayyorlash zagatovka xonasi	30.52	30.52	27.90	14,0	27.81	30.92				19,7			24,4
12	Gush	10.45	10.45	27.06	13,5	25.80	10,40				17,2			9,8
13	SanUzel	4.95	4.95	19.98	10,0	17.10	5,00				11,4			20,0
14	Zina	16.24		47.40	23,7				20.00				20,0	7,1
15	Xona	14.91	14.91	45.00	22,5			15.08				15,8		13,1
16	Xona	67.40	67.40	94.60	47,3			67.62				33,3		27,7
	Jami	791.84	759.92	982.78	491.89	144.16	388.75	287.83	205.20		159.94	136.11	96.70	447.59


Ichki pardozlash jadvali

№	Nomi yoki xona raqami		Shift m2	Devor yoki parda devor m2					Pol m2				Plintus m			Otkos m
Raqam.		Maydon m2	шпаклёвка, suv emulsiyali bo'yoq	шпаклёвка, Suv emulsiyali okril bo'yoq	шпаклёвка, полимер. порошок	Шлифовка	Шлифовка, Керамик сирланган плитка h=500mm	MDF	Керамик плитка	Relin	Керамогранит	PVX qoplamasanfa sport line	Plintus из кер. плитка h=100mm	Plintus из ПВХ	Plintus из керамогранит плитка h=100mm	шпаклёвка, шпаклёвка, Suv emulsiyali okril bo'yoq
2-qavat																
1	Yo'lak	124.03	124.03	186,5	93.26						125,01				83,6	59,1
2	Pardoz xonasi	9.0	8.97	37,4	18,69											17,1
3	Pardoz xonasi	9.0	8.97	39.54	19.77											11,4
4	Fasillar zali	238.21		252.75	126.38			127.00								83,8
5	Sport zal	11.88		244.00	122.00	90.00						275.50		65,1		119,0
6	Murabbiy Xonasi	14.61	14.61	44.50	22.25					14.91				15,5		12,3
7	Snaryadniy xonasi	48.33	48.33	73.62	36.81					48.63				27,0		26,1
8	Razdevalka (qizlar)	17.42	17.42	23.55	11.78		23.91		17.60				15,6			18,0
9	SanUzel	19.55	19.55	33.15	16.58		33.87		20.30				23,8			24,6
10	Razdevalka (o'g'il bolalar)	19.01	19.01	23.59	11.79		24.21		19.23				16,5			17,2
11	Zina	15.62	15.62	44.10	22.05						18.00				20,0	12,9
	Jami	526.61	376.52	1002.68	501.34	90.00	81.99	127.00	57.13	63.54	143.01	275.50	55.94	107.64	103.63	401.59


Ushbu varoq AQ-6 varoqlari bilan birgalikda o'qilsin

						Andijon shahridagi mudofaalik vaktabni rekonstruksiya qilish (mavjud binoni modernizatsiya)
LBM	B.Shamshidinov				B blok	Bosqich: IL; Varoq: 9; Varoqlar: 20
Bajardi	U.Jalolov				1 va 2-qavat ichki pardozlash ishlari jadvali	"Sardor Qurilish Maks" MCHJ


Devorlarni mustaxkamlash sxemasi Dm1

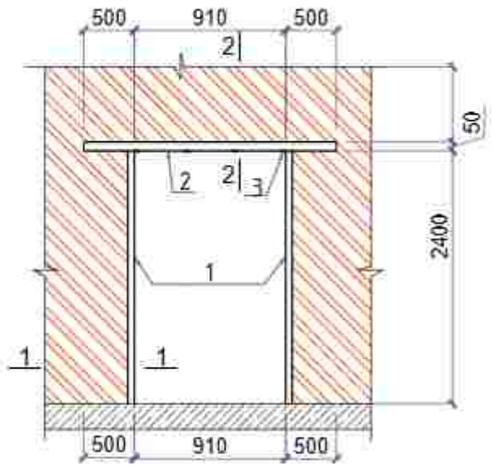

Qirqim 1-1 (M1:20)

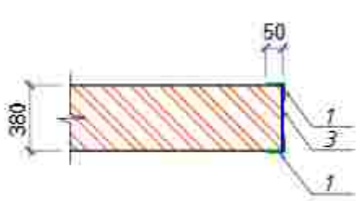

Qirqim 2-2 (M1:20)

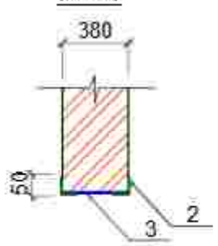

Devorlarni mustaxkamlash elemnti. DM1,DM2,DM3

Belgilanishi	dona	Dm1	Dm2	Dm3	jami
Devorlarni mustaxkamlash elemnti. DM1	4,0	49,28 kg			197,12 kg
Devorlarni mustaxkamlash elemnti. DM2					
Devorlarni mustaxkamlash elemnti. DM3					

Devorlarni mustaxkamlash elemntlarini tavsifi

№	Belgilanishi	Nomlanishi	soni	massa kg	Eslatma
		Devorni mustaxkamlash Dm1	4	49.28	197.1
1	GOST 8509-86	Ugolok 50x50x4мм L=2400	4	7.3200	29.28
2	GOST 8509-86	Ugolok 50x50x4мм L=1910	2	5.8255	11.65
3	GOST 103-76*	Po'lat tasma 4x50мм L=380	14	0.5966	8.35

1.Barcha metall konstruktsiyalarni korroziya (yemirilish) ga qarshi qo'rg'oshin kukuni bo'yog'i bilan ximoyalash amalga oshiriladi
2.Ushbu varoq AQ- varoqlari bilan birgalikda o'qilsin.


						Andijon shahridagi mutandislik maktabini rekonstruksiya qilish (mavjud binoni moslashtirish)
LBM		B.Shamshidinov				B blok
Bajardi		U.Jalolov				Devorlarni mustaxkamlash sxemasi


Bosqich	Varoq	Varoqlar
I.L	10	20


"Sardor Qurilish Maks" MCHJ


Devor mustahkamlash elementlari tasnifi.

Marka	Belgilanishi	Nomlanishi		Soni	O'girligi e0.kg	Birligi
1	2	3		4	5	6
		Узел-А		3		
9	ГОСТ 103-76*	▬ 170x6	L=200	1	1.6	4,8
10	ГОСТ 8509-86	∟ 50x5	L=3000	2	11.31	67,86
11	ГОСТ 5781-82*	Ø10AIII	L=130	6	0.08	1,44
		Узел-Б		5		
10	ГОСТ 5781-82	Ø8 A-I	L=750	5	0.30	7,5
		Узел-Г		12		
1	ГОСТ 19903-2015	Лист 4x100x350 ГОСТ 19903-2015 С245 ГОСТ 27772-2015		1	1.1	13,2
	Соединительные элементы:	Дюбель ДГПШ 3,5X60		12		шт
		Горизонтальная сетка СГ-1 (на 1 п.м)		84		
1	GOST 6727-80	Ø5 Bp-I	м.п	2	0,15	25,20кг
2	GOST 6727-80	Ø3 Bp-I	L=320	5	0,055	23,1кг

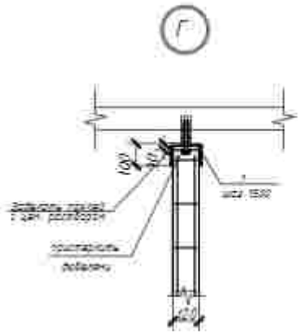

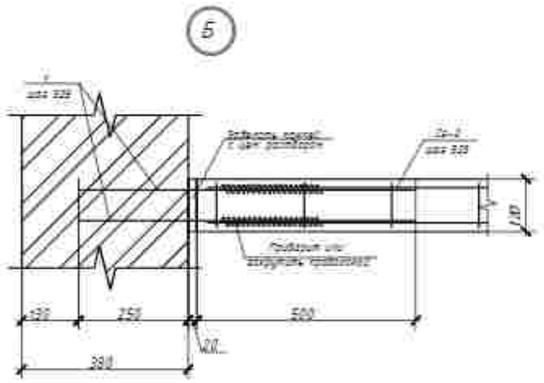

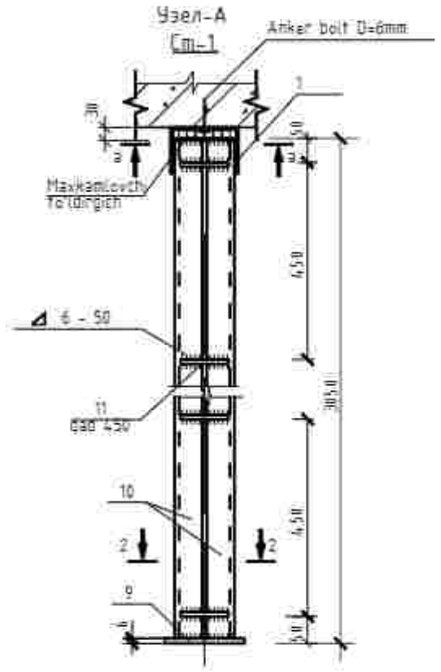

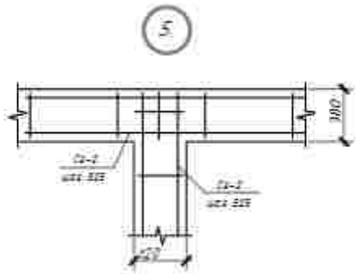

						Andijon shaxridagi muhandislik maktabini rekonstruksiya qilish (mavjud binoni moslashtirish)
LBM		B.Shamshidinov				*B blok*
Bajardi		U.Jalolov				Pardadevorlarni mustahkamlash elementlari tavsifi

Bosqich	Varoq	Varoqlar
I.L	11	20

"Sardor Qurilish Maks" MCHJ

1-qavat pol relsi loyihasy




1	Kirish	46.63
2	Zina	4.83
3	Elektrshchit	2.58
4	Hojatxona erkaklar uchun	3.94
5	Kafe uyushi xonasi	11.58
6	Oshxona xonasi	20.79
7	Sanitar xonasi	10.24
8	Yuvish	0.87
9	Zina	15.89
10	Ayollar hojatxonasi	6.28
11	Tayanch devorining qismi	0.01
12	Balkon	3.23 m²
13	Balkon	1.48 m²
14	Zina	16.24
15	Zina	4.81
16	Zina	67.46
	Jami	4.23

Xonalar ro'yxati (Ekspliqatsiya)			
Xonalar №	Xona nomi	Xona maydoni, m²	Izoh

Xonalar ro'yxati (Ekspliqatsiya)			
Xonalar №	Xona nomi	Xona maydoni, m²	Izoh
1	Kirish	46.63	
2	Zina	4.83	
3	Elektrshchit	2.58	
4	Hojatxona erkaklar uchun	3.94	
5	Kafe uyushi xonasi	11.58	
6	Oshxona xonasi	20.79	
7	Sanitar xonasi	10.24	
8	Yuvish	0.87	
9	Zina	15.89	
10	Ayollar hojatxonasi	6.28	
11	Tayanch devorining qismi	0.01	
12	Balkon	3.23 m²	
13	Balkon	1.48 m²	
14	Zina	16.24	
15	Zina	4.81	
16	Zina	67.46	
	Jami	223.1	

2-qavat pol relsi loyihasy

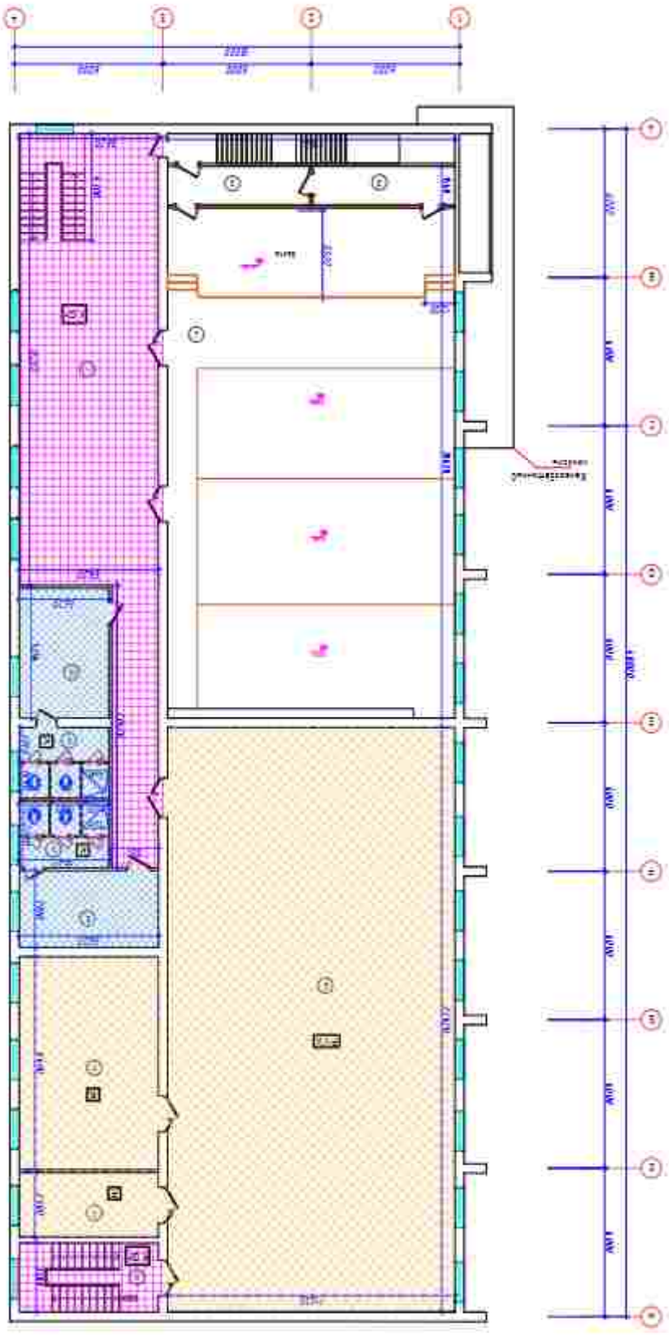

1	Kirish	46.63
2	Zina	4.83
3	Elektrshchit	2.58
4	Hojatxona erkaklar uchun	3.94
5	Kafe uyushi xonasi	11.58
6	Oshxona xonasi	20.79
7	Sanitar xonasi	10.24
8	Yuvish	0.87
9	Zina	15.89
10	Ayollar hojatxonasi	6.28
11	Tayanch devorining qismi	0.01
12	Balkon	3.23 m²
13	Balkon	1.48 m²
14	Zina	16.24
15	Zina	4.81
16	Zina	67.46
	Jami	223.1

Xonalar ro'yxati (Ekspliqatsiya)			
Xonalar №	Xona nomi	Xona maydoni, m²	Izoh

1-QAVAT POL TAVSIFI

Xonalar №	Xona nomi	Xona maydoni, m²	Izoh
1	Kirish	46.63	
2	Zina	4.83	
3	Elektrshchit	2.58	
4	Hojatxona erkaklar uchun	3.94	
5	Kafe uyushi xonasi	11.58	
6	Oshxona xonasi	20.79	
7	Sanitar xonasi	10.24	
8	Yuvish	0.87	
9	Zina	15.89	
10	Ayollar hojatxonasi	6.28	
11	Tayanch devorining qismi	0.01	
12	Balkon	3.23 m²	
13	Balkon	1.48 m²	
14	Zina	16.24	
15	Zina	4.81	
16	Zina	67.46	
	Jami	223.1	

Xonalar ro'yxati (Ekspliqatsiya)			
Xonalar №	Xona nomi	Xona maydoni, m²	Izoh

2-QAVAT POL TAVSIFI


Xonalar №	Xona nomi	Xona maydoni, m²	Izoh
1	Kirish	46.63	
2	Zina	4.83	
3	Elektrshchit	2.58	
4	Hojatxona erkaklar uchun	3.94	
5	Kafe uyushi xonasi	11.58	
6	Oshxona xonasi	20.79	
7	Sanitar xonasi	10.24	
8	Yuvish	0.87	
9	Zina	15.89	
10	Ayollar hojatxonasi	6.28	
11	Tayanch devorining qismi	0.01	
12	Balkon	3.23 m²	
13	Balkon	1.48 m²	
14	Zina	16.24	
15	Zina	4.81	
16	Zina	67.46	
	Jami	223.1	

Xonalar №	Xona nomi	Xona maydoni, m²	Izoh		
1	Kirish	46.63			
2	Zina	4.83			
3	Elektrshchit	2.58			
4	Hojatxona erkaklar uchun	3.94			
5	Kafe uyushi xonasi	11.58			
6	Oshxona xonasi	20.79			
7	Sanitar xonasi	10.24			
8	Yuvish	0.87			
9	Zina	15.89			
10	Ayollar hojatxonasi	6.28			
11	Tayanch devorining qismi	0.01			
12	Balkon	3.23 m²			
13	Balkon	1.48 m²			
14	Zina	16.24			
15	Zina	4.81			
16	Zina	67.46			
	Jami	223.1			


1. Pol qoplamasini o'rnatishdan oldin asos tekisligi, namlik va haroratni tekshiring.
2. Pol qatlamini ishlab chiqarish texnologiyasiga muvofiq bajaring.
3. Hammom joylarini gidroizolyatsiya qilishni unutmang.
4. Pol qatlamini ishlatish qoidalariga rioya qiling.

Eslatma:
1:1 masshtabda A1 qog'ozga chop etish uchun mo'ljallangan.
Barcha o'lchamlar millimetrda berilgan.
Qavat balandligi 3.0 m.
Devorlar g'ishtdan terilgan, qalinligi 380 mm.
Eshik va deraza o'lchamlari loyihaga muvofiq.
Pol qoplamasi xonaga qarab farqlanadi.
Yong'in xavfsizligi talablariga rioya qilish shart.
Loyiha muallifi: Arxitektor Sanjar Qodirov
Tel: +998 90 123 45 67

Faollar zali

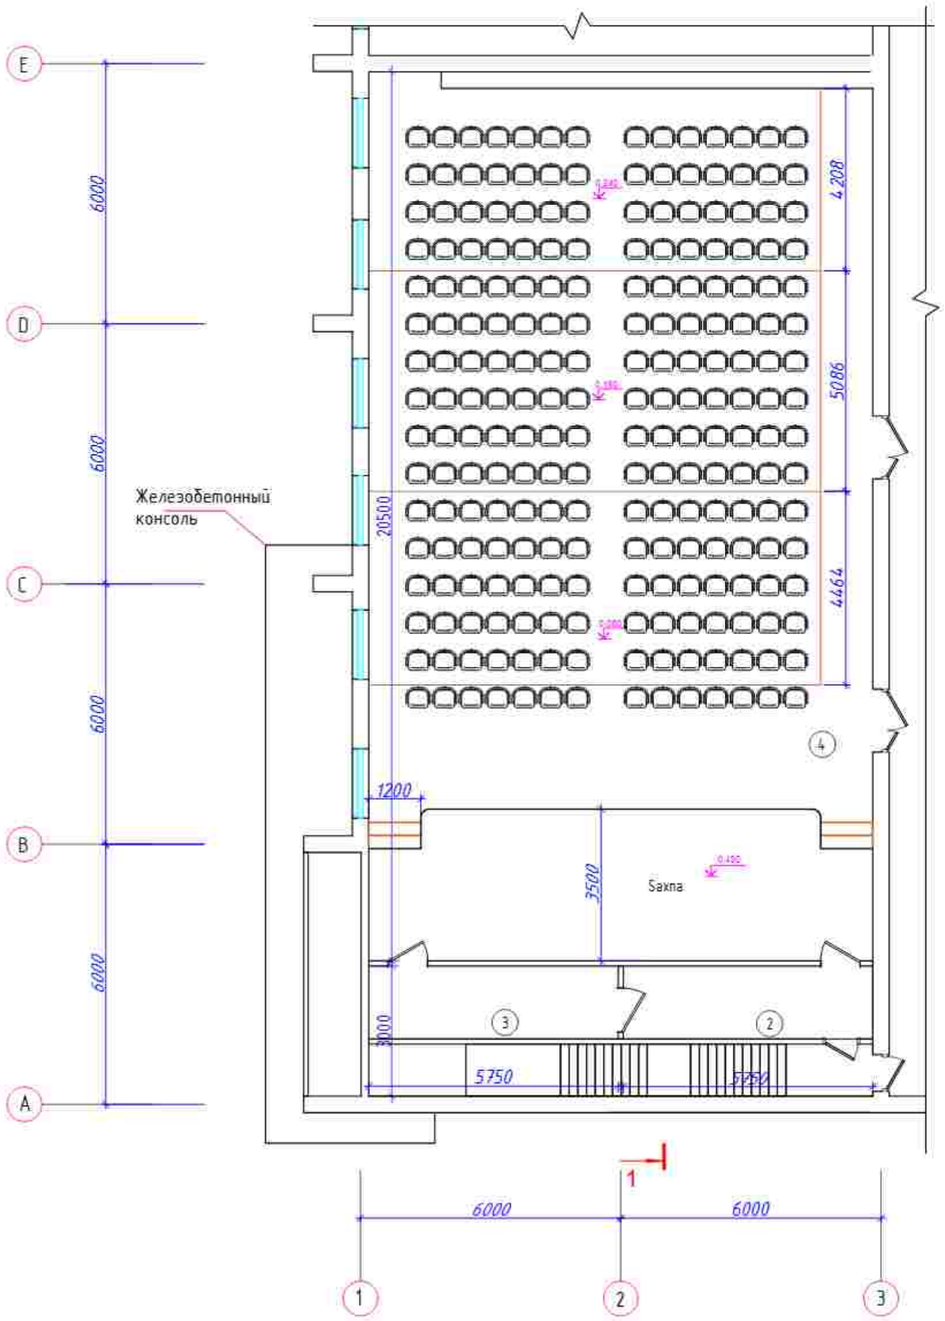


Qirqim 1-1

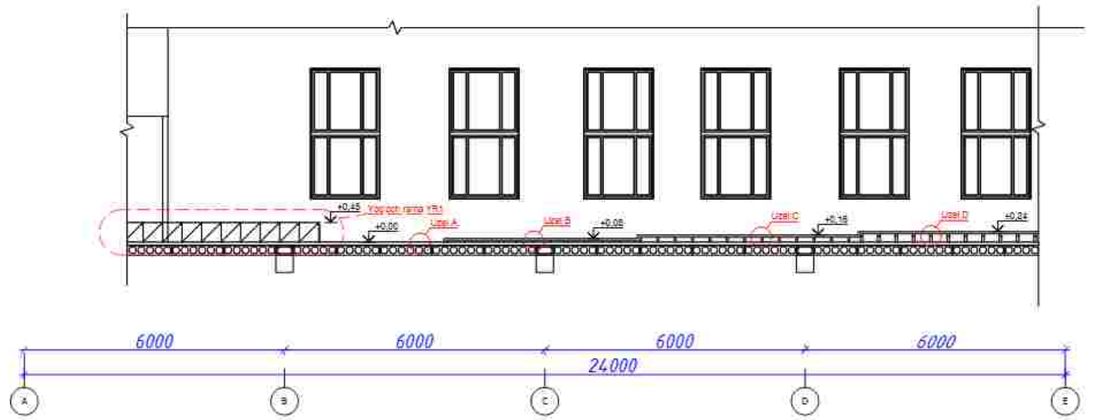


Ushbu varoq AQ-12 varoqlari bilan birgalikda o'qilsin


						Andijon shaxridagi muhandislik maktabini rekonstruksiya qilish (mavjud binoni moslashtirish)			
						B blok	Bosqich	Varoq	Varoqlar
LBM		B.Shamshidinov					I.L	13	20
Bajardi		U.Jalolov				*Faollar zali pol qismi Qiriqm 1-1*	"Sardor Qurilish Maks" MCHJ		


Faollar zali pol qismi rejasi

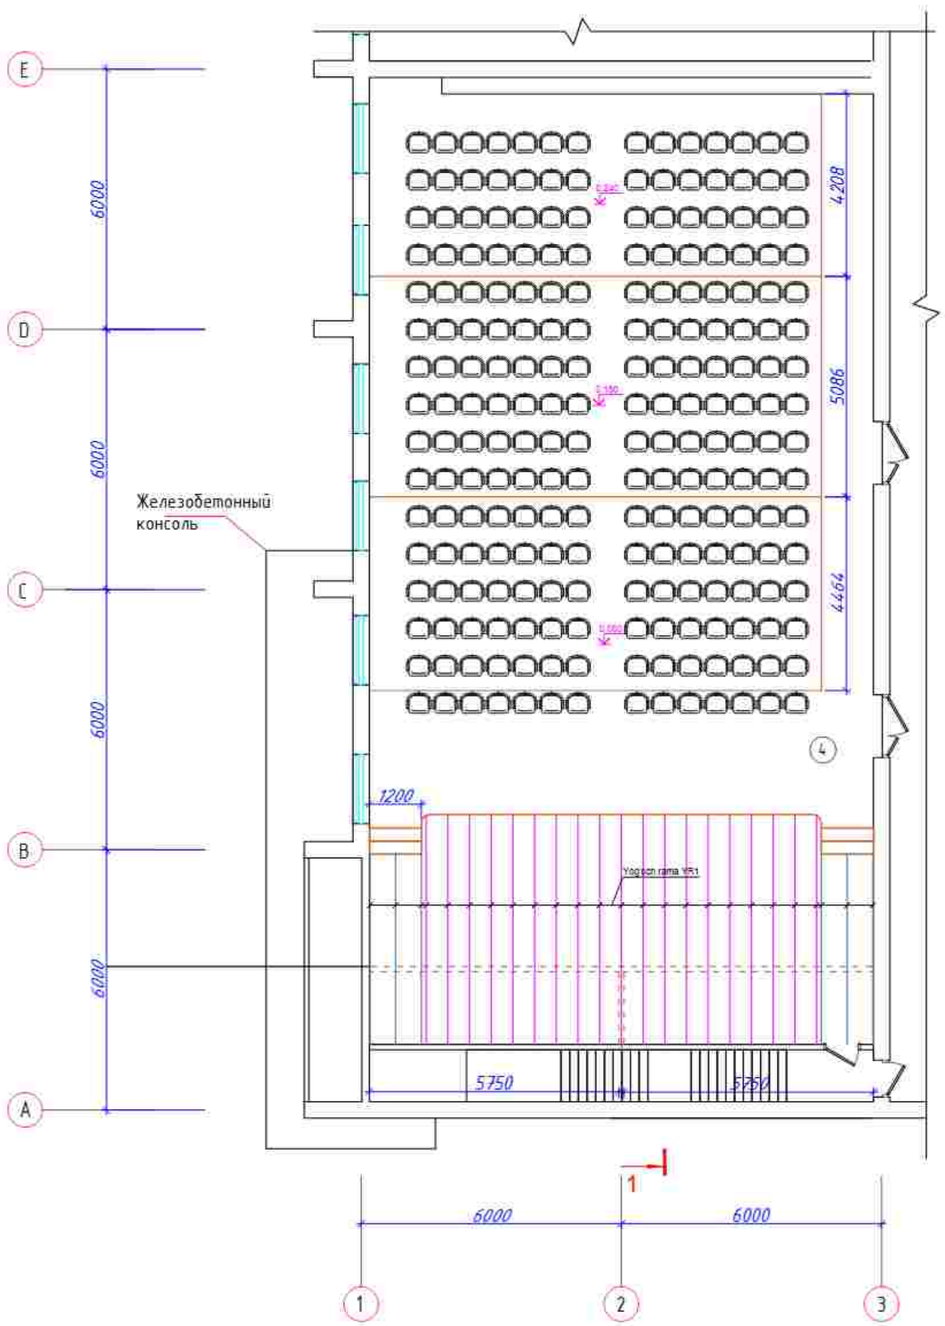

Yog'och rama-YR1

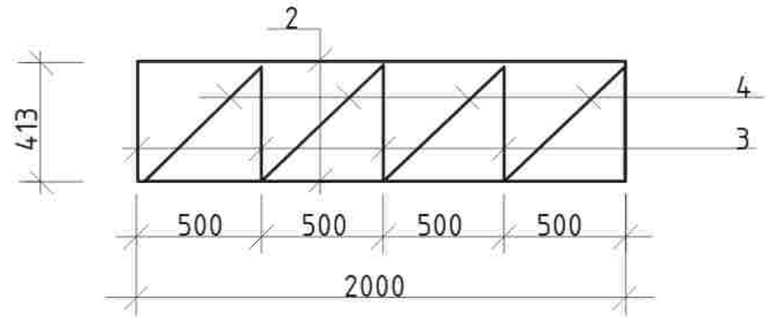

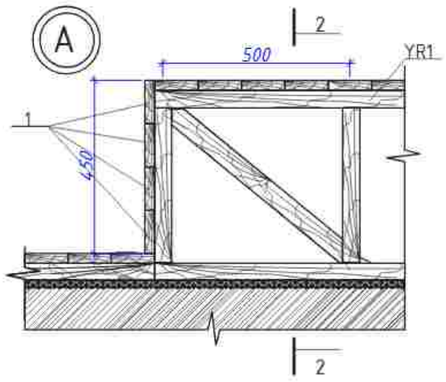

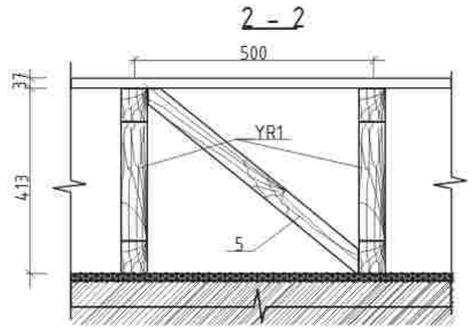

Sahna va 2.3-xonalar pol qismi uchun sarf


Poz.	Belgilanishi	Nomlanishi	Soni	Hajmi $м^3$	Eslatma
YR 1		Yog'och rama YR 1	127.10		м
1	GOST24454-80E	Doska uchun qoplama δ=50мм	66.90		$м^2$
5	GOST24454-80E	Raskos 50x70 L=900	58.10	0.0035	0.20
		Yog'och rama YR 1			
2	GOST24454-80E	Brus 50x70 L=2000	128.00	0.007	0,896
3	GOST24454-80E	Brus 50x70 L=513	318.00	0.002	0,571
4	GOST24454-80E	Brus 50x70 L=750	318.00	0.003	0,835

Ushbu varoq AQ-12 varoqlari bilan birgalikda o'qilsin


		Andijon shaxridagi muhandislik maktabini rekonstruksiya qilish (mavjud binoni moslashtirish)	
B blok	Bosqich	Varoq	Varoqlar
	I.L	14	20
Faollar zali pol qismi	"Sardor Qurilish Maks" MCHJ		

LBM	B.Shamshidinov	
Bajardi	U.Jalolov	


Qirqim 1-1

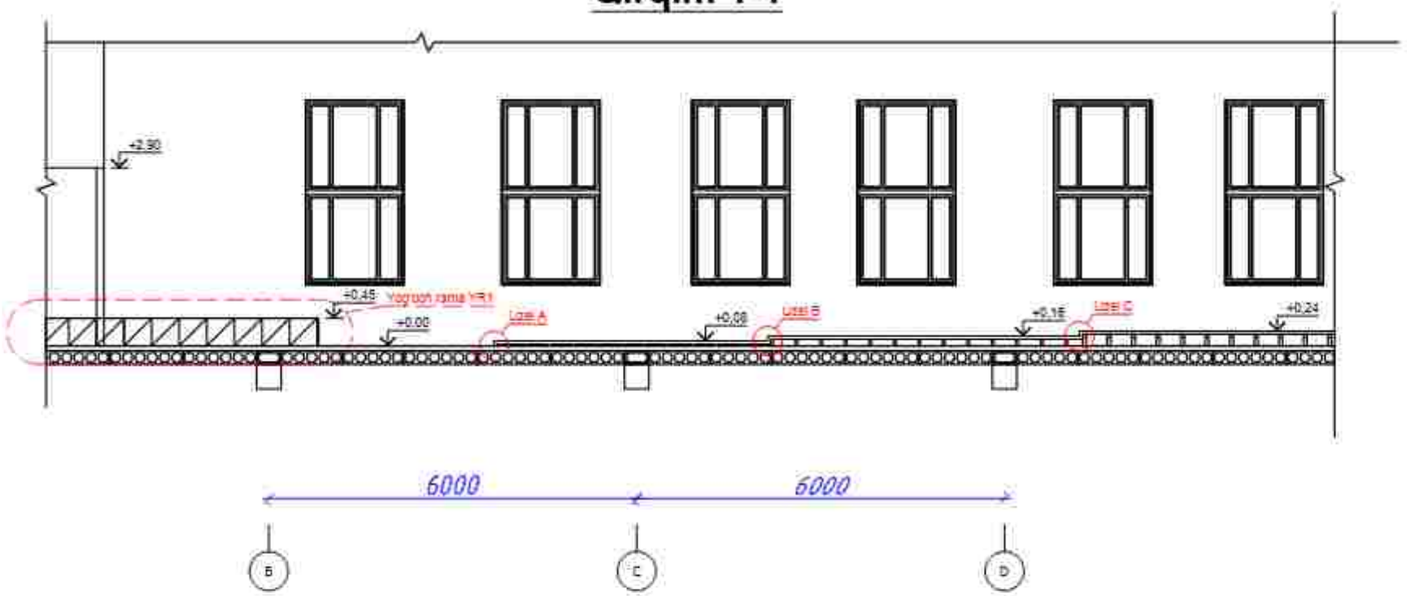


Uzel A

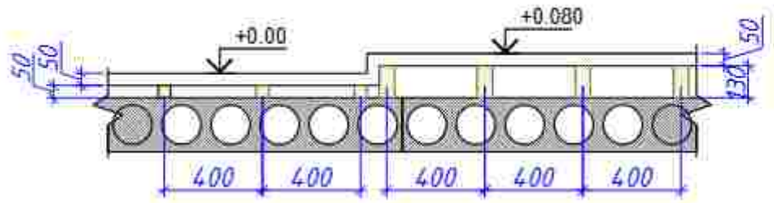

Uzel B

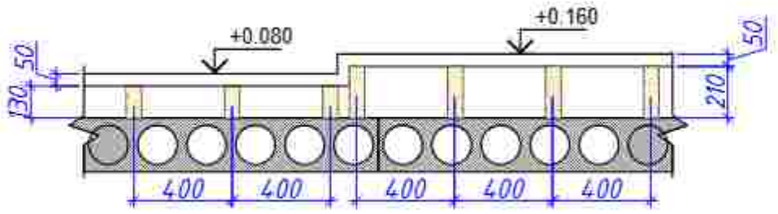

Uzel C

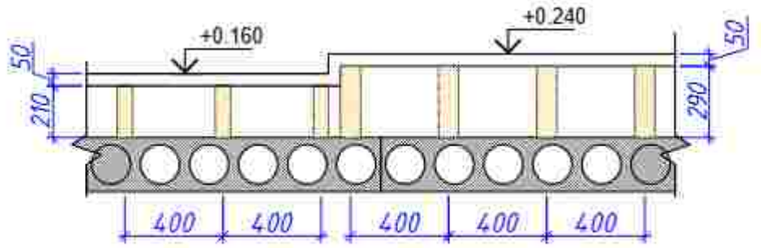

Pol qismi uchun sarf

Poz.	Belgilanishi	Nomlanishi	Soni	Hajmi $м^3$	Eslatma
		+0.00 otm. pol sarfi	51.13		$м^2$
1	GOST24454-80E	Doska uchun qoplama δ=50мм	51.13		$м^2$
2	GOST24454-80E	Reyka 50x50 L=umumiy	134.00	0.0025	0.34
		+0.08 otm. pol sarfi	46.60		$м^2$
3	GOST24454-80E	Doska uchun qoplama δ=50мм	46.60		$м^2$
4	GOST24454-80E	Brus 130x60 L=umumiy	125.40	0.0078	0.98
		+0.16 otm. pol sarfi	53.00		$м^2$
5	GOST24454-80E	Doska uchun qoplama δ=50мм	53.00		$м^2$
6	GOST24454-80E	Brus 210x60 L=umumiy	146.30	0.0126	1.84
		+0.24 otm. pol sarfi	44.50		$м^2$
7	GOST24454-80E	Doska uchun qoplama δ=50мм	44.50		$м^2$
8	GOST24454-80E	Brus 290x80 L=umumiy	125.40	0.0232	2.91
		Doska uchun qoplama δ=50мм	4.68		$м^2$

Ushbu varoq AQ-12 varoqlari bilan birgalikda o'qilsin

I.BM	B.Shamshidinov	
Bajardi	U.Jalolov	

Andijon shaxridagi muhandislik maktabini rekonstruksiya qilish (mavjud binoni moslashtirish)


B blok


Bosqich	Varoq	Varoqlar
I.L	15	20


Faollar zali pol qismi sarfi

"Sardor Qurilish Maks" MCHJ


Paraped rejasi rejasi loyihaviy

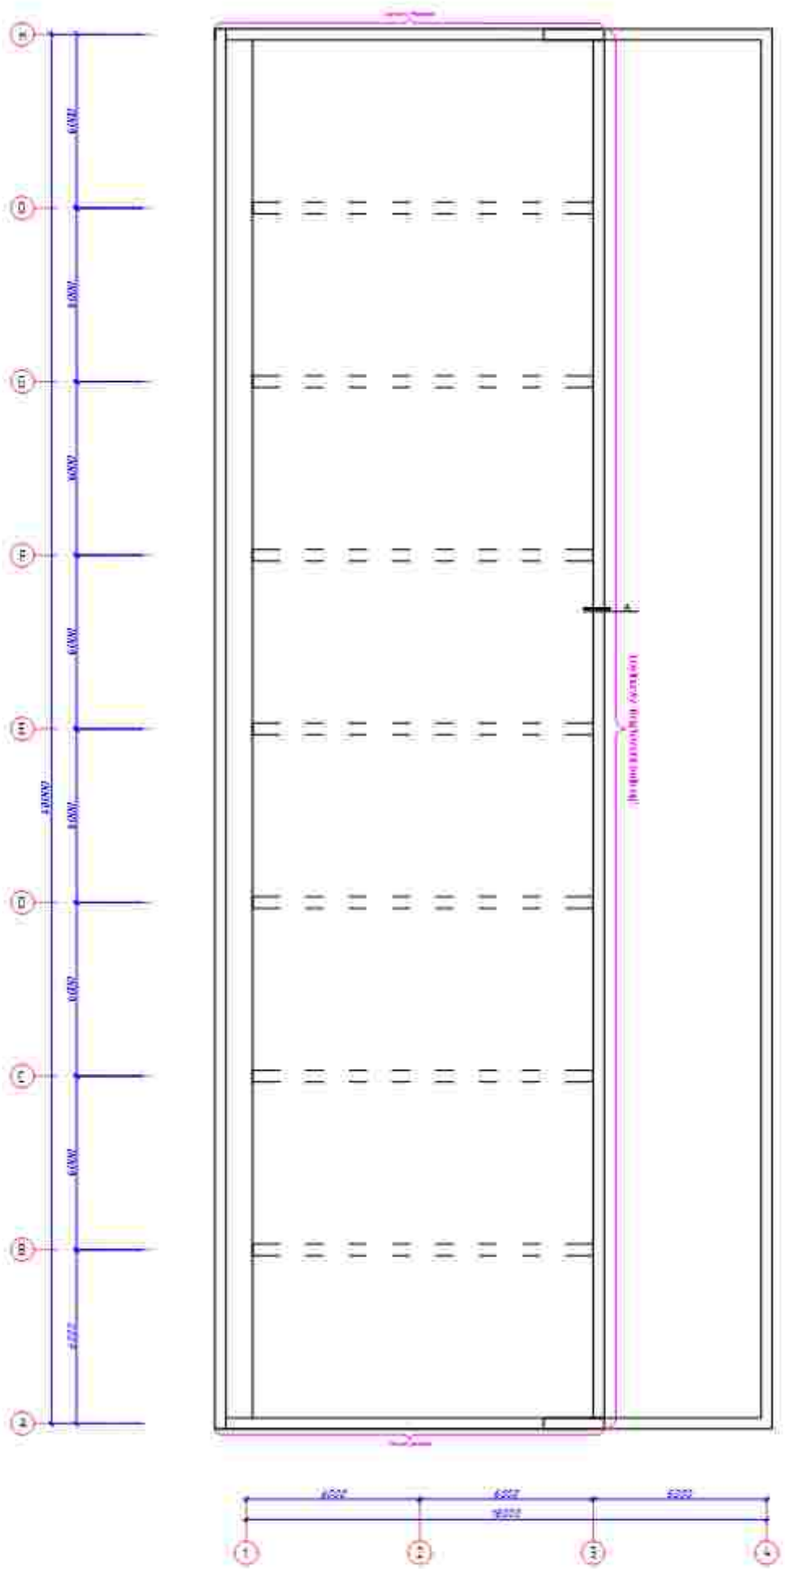


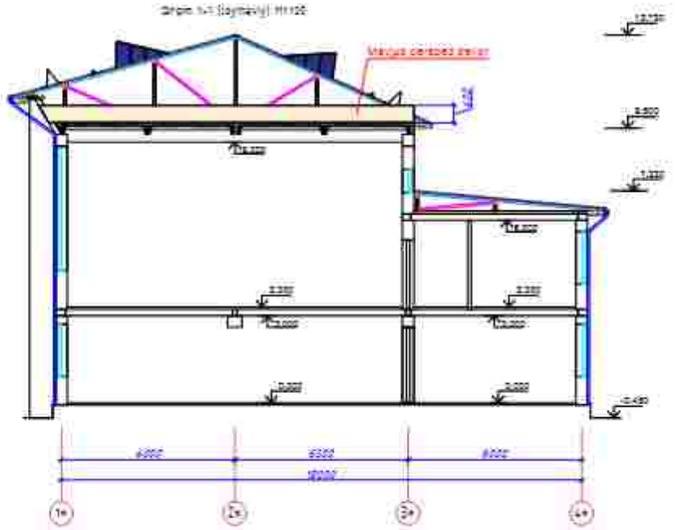

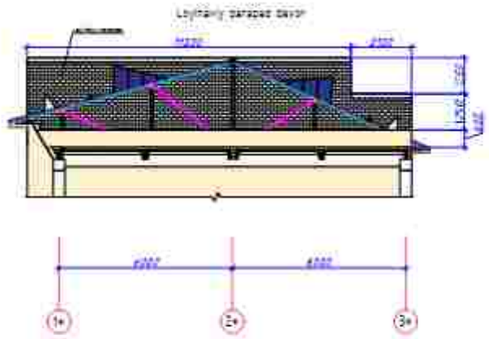

Uzel A

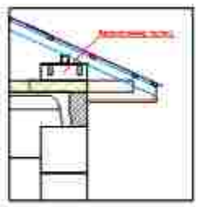

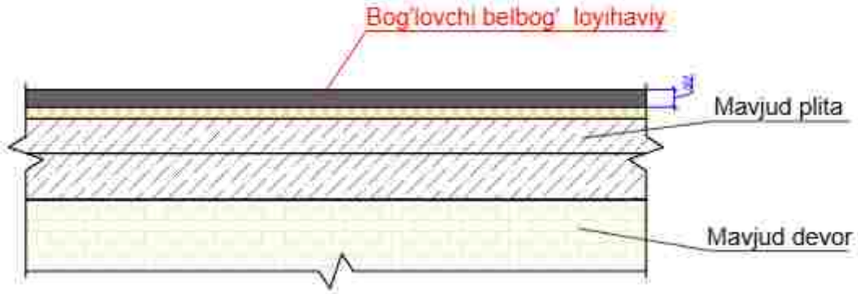

Paraped devorlarni mustahkamlash elementlari ravshi


№	Belgilanish	Nomlanish	Soni	Og'irlik bir xil, kg	Izoh
	Obshivka tsirk.-	L=47.75 m	6130		ИИТ
1	ГОСТ 5781-82*	Ø12 AIII L=13 m	4	0.888	219.16
Xomut	ГОСТ 5781-82*	Ø6 AI L=108 m	8	0.24	59.97
	Barcha xil. BIS. Ish (Ishq ± 0.62) m²				0.62

1. Кладка стен из кирпича наружная t=380 -13,75 м3 (35.71 м2)
2. SBP СЕТКА ЯЧЕЙКА 200X200 - 44.85кг


Ushbu varoq 40-6 varoqlari bilan birgalikda o'qilsin

Loyih	S.Sharipov		B bilan	Varaq	Varoqlar
Tekshirdi	U.Jabborov			11	20
			Paraped elementlari ravshi	"Sanoat Qurilish Yosla" MCHJ


1 o'qida A–H o'qlari bo'ylab issiqlikni saqlovchi minplita o'rnatish sxemasi

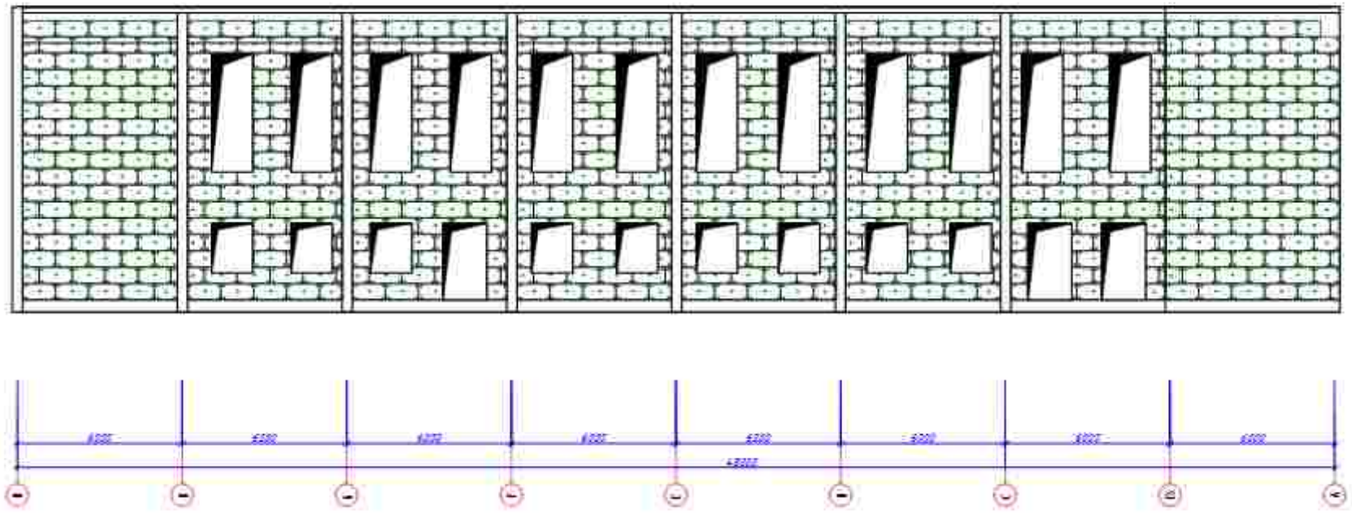


A o'qida 1–4 o'qlari bo'ylab issiqlikni saqlovchi minplita o'rnatish sxemasi

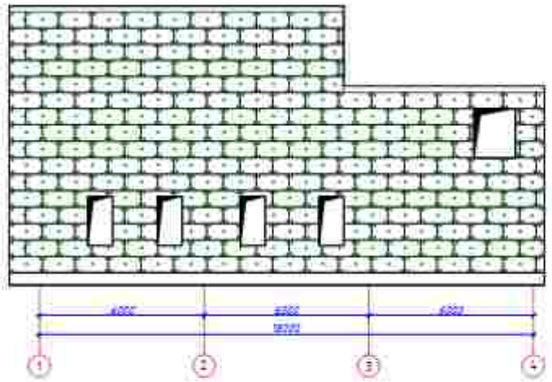



Fragment -1

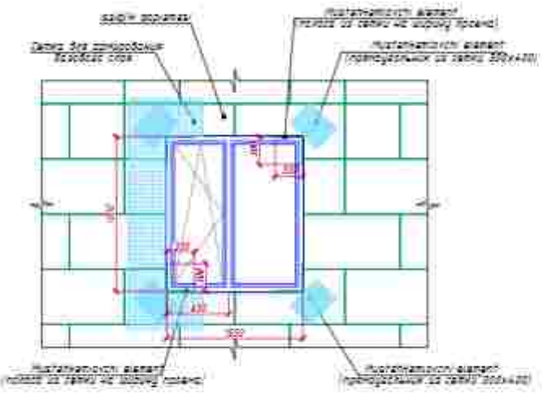


4 o'qida A–H o'qlari bo'ylab issiqlikni saqlovchi minplita o'rnatish sxemasi

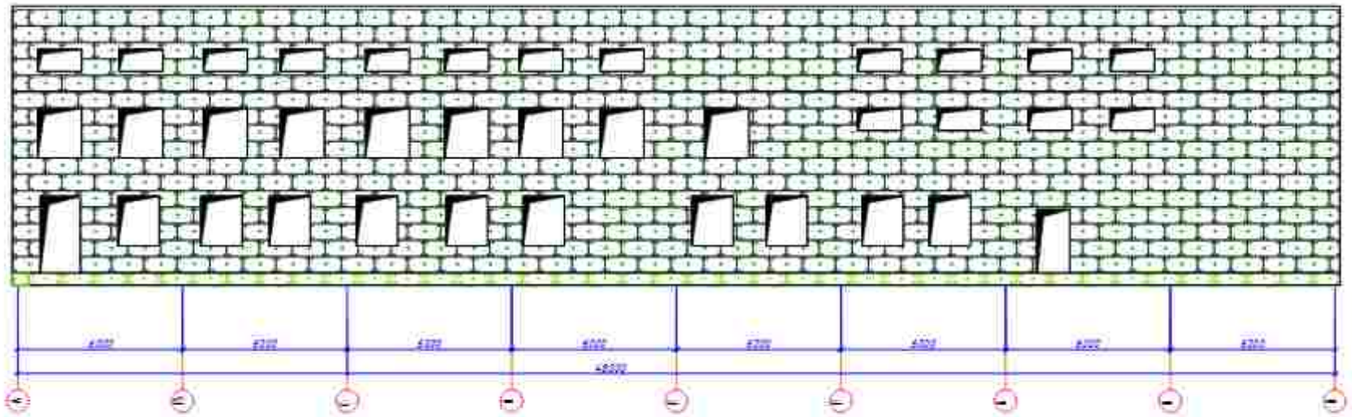

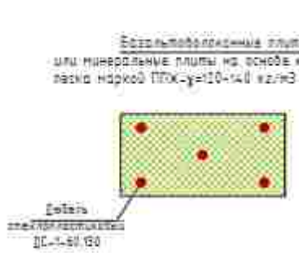


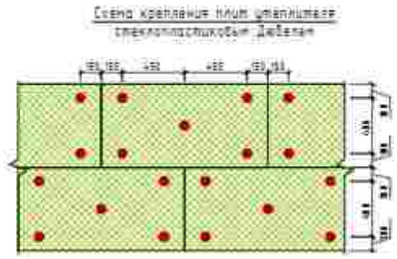

Uzel–1

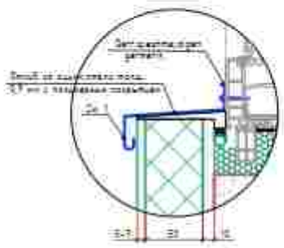

Uzel–1

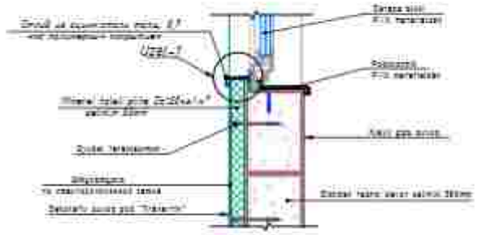







Usta	B.Shamshirov				
Bajardi	G.Jalilov		B blok	Bosqich	Varaq	Varaqlar
				I.I.	17	20
			Temir-zarbozan elementlari tavsifi	"Sardor Qurilish Maka" YChJ	

Tabiiy pardozlash					
1¶		Ustun qatlami rangi ta'rapg zarur (ertqoi	Rangdom	Balchma	
/	Pergpad	umumzmupam	36 rd	M^2	
	Fasad	E'tiraf qoplama dmerg Tokal pilitam e'rmetish uchun 5–7mm	KLFG-44	Ht	
	Fasad	5 Bezirt relief plite – mix 150x1m² mmu -40mm (200x400x50 mm),	KLFG-44	Ht	
	Fasad	Tegirmonli Bodana i kerakli rangdagi pardozlash		um	
	Fasad	Dekorativ shtukaturka – Travertin	KLFG-44	Ht	
2		Chiqish	98.48	Ht	
3	Fasad	Pastkarish ramka 150 x 70 mm aluminiyli rux rangda	1246	Ht	
		Eshik qism			
4	Qopqol	1 qatorda qo'shni armaturasiniy ganoqolariga qatlama -qatorda	610	Ht	
	Qopqol	Armaturani qo'shni qism	613	Ht	

17							Yerga ishlov berish			
16						Zina armaturani qo'shni		2154	M^2	
15							Tunuklar bilan qoplash			
14						Fasad		5014	M^2	

1 Elektr simlarini o'tkazish uchun devorlarni teshish ishlari bajarilsin.
2 Devorga va eshik ramkasiga 2 qatlam qilib grunt ishlov berilsin.
3 Devorga va eshik ramkasi – 4 qatlam qilib bo'yoq berilsin.
4 Eshik – 2 qatlam qilib bo'yoq berilsin.
5 Devorga va eshik ramkasiga 2 qatlam qilib yuqori sifatli bo'yoq berilsin.
6 Devor qismi tozalash ishlari bajarilsin.
7 Yerga elektr simlarini o'tkazish uchun devorlarni teshish ishlari bajarilsin.
8 Eshik – yuqori sifatli bo'yoq berilsin.
9 Yog'och qismlarni tozalash ishlari bajarilsin.
10 Yer – Yuzasi asosan pardozlash ishlari bajarilsin.
11 Asosiy kirish eshigi – Temir eshik asosiy kirishga o'rnatilsin.
12 Eshik – Yuqorida ko'rsatilgan.

TASHQI PARDOZLASH ISHLARI

Belgisi	Turi	Tavsifga
1L	n	20

Temir Qurilish Materiallari

Detal-1

Detal-2

Detal-3

Detal-4

Detal-5

Detal-6

Detal-7

1 Qo'shni

2 Qo'shni

3 Ustun qo'yish

4 Armatura

5 Eshik

6 Eshik

7 Eshik

8 Eshik


9 Eshik


10 Eshik

11 Eshik

12 Eshik

Tom Pəjasi layihəsiy

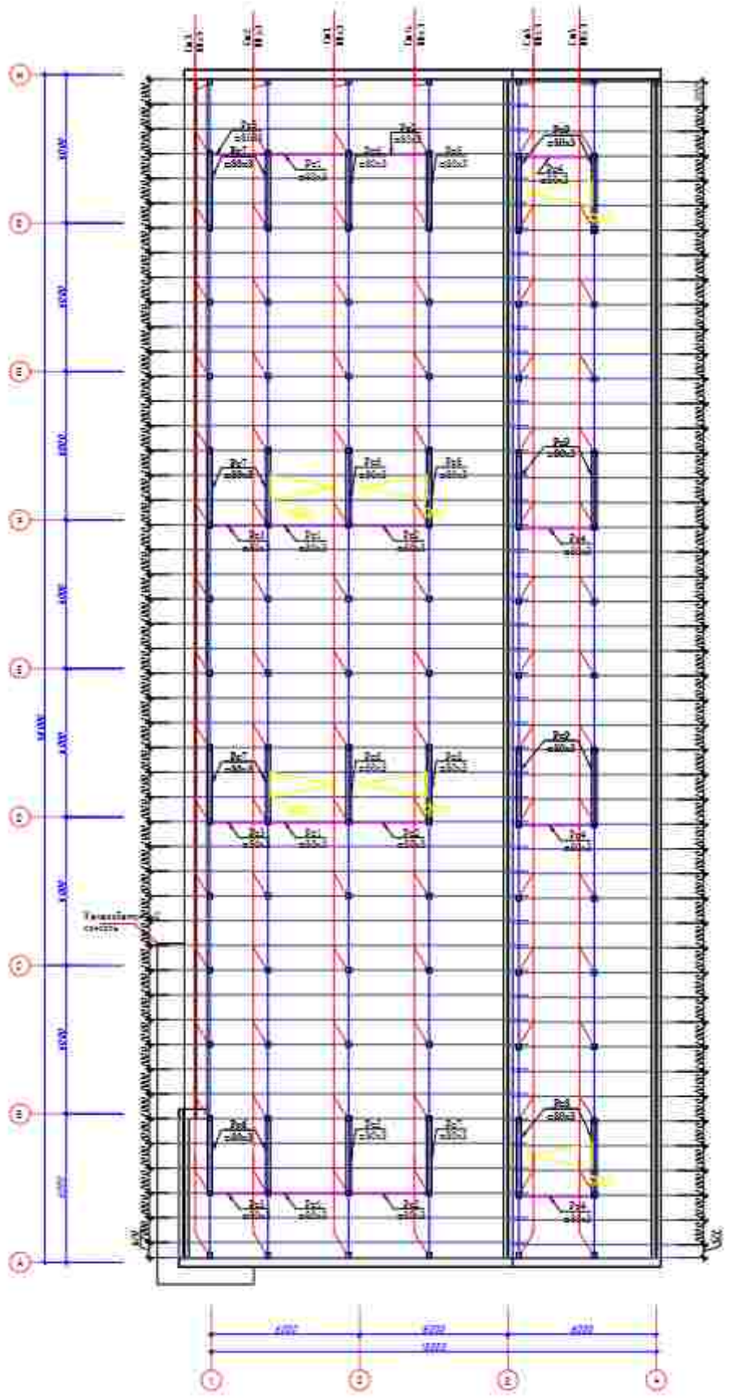

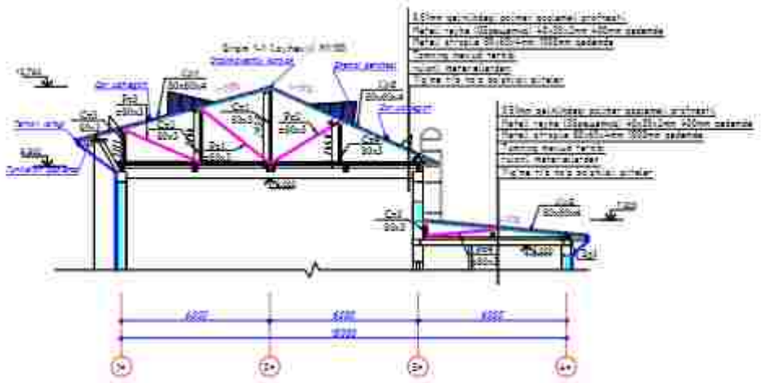

№	Ərazilər	Materiallar	Qram	Ümumi kq	Qiymət
		Metal konstruksiyalar (Çəmi)	ton		
Çm-1	DÖVLƏT 380-5-2003	Poladın 3x80x80	L=4.950	1	10.74	350.51
1	DÖVLƏT 19903-90	Polad vərəqləri t=12/10mm	L=400	1	0.31	8.34
2	DÖVLƏT 19903-90	Polad vərəqləri t=6/200mm	L=200	1	1.88	52.97
		Ümumilikdə (ton)		ton	0.36	4.88
		Metal konstruksiyalar (Çəmi)	ton		
Çm-2	DÖVLƏT 380-5-2003	Poladın 3x80x80	L=4.990	1	10.84	350.81
1	DÖVLƏT 19903-90	Polad vərəqləri t=12/10mm	L=400	1	0.31	8.34
2	DÖVLƏT 19903-90	Polad vərəqləri t=6/200mm	L=200	1	1.88	52.97
		Ümumilikdə (ton)		ton	0.36	4.88
		Metal konstruksiyalar (Çəmi)	ton		
Çm-3	DÖVLƏT 380-5-2003	Poladın 3x80x80	L=4.911	1	9.29	329.69
1	DÖVLƏT 19903-90	Polad vərəqləri t=12/10mm	L=400	1	0.31	8.34
2	DÖVLƏT 19903-90	Polad vərəqləri t=6/200mm	L=200	1	1.88	52.97
		Ümumilikdə (ton)		ton	0.36	4.88
		Metal konstruksiyalar (Çəmi)	ton		
Çm-4	DÖVLƏT 380-5-2003	Poladın 3x80x80	L=4950	1	11.69	398.21
1	DÖVLƏT 19903-90	Polad vərəqləri t=12/10mm	L=400	1	0.31	8.34
2	DÖVLƏT 19903-90	Polad vərəqləri t=6/200mm	L=200	1	1.88	52.97
		Ümumilikdə (ton)		ton	0.36	4.88
		Dəmirbetonlar (Çəmi)	kub		
Çm-5	DÖVLƏT 380-5-2003	Poladın 3x80x80	L=4950	1	5.89	150.21
1	DÖVLƏT 19903-90	Polad vərəqləri t=12/10mm	L=400	1	0.31	10.68
2	DÖVLƏT 19903-90	Polad vərəqləri t=6/200mm	L=200	1	1.88	64.26
		Ümumilikdə (ton)		ton	0.36	8.76
		Dəmirbetonlar (Çəmi)	kub		
Çə1	DÖVLƏT 380-5-2003	Poladın 4x80x80	L=4.000	1	84.54	6227.84
3	DÖVLƏT 19903-90	Polad vərəqləri t=10mm	L=40	2	0.20	22.61
4	DÖVLƏT 8509-86	Bucaqlar 80x80x	L=40	8	0.20	100.64
		Dəmirbetonlar (Çəmi)	kub		
Çə1	DÖVLƏT 380-5-2003	Poladın 4x80x80	L=4.000	1	89.29	3960.11
3	DÖVLƏT 19903-90	Polad vərəqləri t=10mm	L=40	2	0.20	22.61
4	DÖVLƏT 8509-86	Bucaqlar 80x80x	L=40	8	0.20	90.48
		Dəmirbetonlar (Çəmi)	kub		
Çə1	DÖVLƏT 380-5-2003	Poladın 4x80x80	L=4000	1	82.85	2647.39
3	DÖVLƏT 19903-90	Polad vərəqləri t=10mm	L=40	2	0.20	22.61
4	DÖVLƏT 8509-86	Bucaqlar 80x80x	L=40	8	0.20	90.48
		Polad Pa1				
Pa1	DÖVLƏT 380-5-2003	Poladın 4x80x80	L=2000	4	27.85	111.58
		Polad Pa2				
Pa2	DÖVLƏT 380-5-2003	Poladın 4x80x80	L=2.000	4	25.29	101.58
		Polad Pa3				
Pa3	DÖVLƏT 380-5-2003	Poladın 4x80x80	L=2000	4	24.29	102.78
		Polad Pa4				
Pa3	DÖVLƏT 380-5-2003	Poladın 4x80x80	L=2400	4	23.96	95.82

		Polad Pa4			
Pa3	DÖVLƏT 380-5-2003	Poladın 4x80x80	L=4.945	4	83.99	336.14
		Polad Pa4			
Pa3	DÖVLƏT 380-5-2003	Poladın 4x80x80	L=4.945	8	29.80	238.43
		Polad Pa4			
Pa3	DÖVLƏT 380-5-2003	Poladın 4x80x80	L=4.945	4	27.91	116.86
		Polad Pa4			
Pa3	DÖVLƏT 380-5-2003	Poladın 4x80x80	L=2951	8	24.31	194.48
		Tuşlama Tp1			
Tp1	DÖVLƏT 380-5-2003	Poladın 2x60 m/m	L=4.3.5	1	3.994	598.72
		Boltlar M (Çəmi)			
B1	DÖVLƏT 380-5-2003	Poladın 2x60 m/m	L=286.70	1	9.870	3555.98
		Tikməmiş Qol			
Qd1	DÖVLƏT 32791-2016	Poladın 2x80x40 m/m	L=2810.5	1	2.019	5696.88
		Qurğuşun Lentlər (Çəmi)		kq		
	ГОСТ 123-2008	Lent 2000x6	L=2000	1	1.88	180.84
	ГОСТ 5781-82	Ø12 A-III	L=960	4	0.15	57.15
		Qurğuşun sancı (Çəmi)		ədəd		
5	DÖVLƏT 380-5-2003	Poladın 2x80x40 m/m	L=414	1	43.95	345.42
6	DÖVLƏT 380-5-2003	Poladın 2x80x40 m/m	L=488.5	1	36.32	173.84
		Tuşlama Ts1		1		
7	DÖVLƏT 380-5-2003	Poladın 2x80x40 m/m	L=88.5	1	72.85	72.85

TƏBİİ TİKİNTİ MATERİALLARI SİYAHISI


	DÖVLƏT 380-5-2003	Poladın 2x80x80mm	3150.22	kq
	DÖVLƏT 380-5-2003	Poladın 4x80x80	6809.16	kq
	DÖVLƏT 380-5-2003	Poladın 2x80x40	610.92	kq
	DÖVLƏT 380-5-2003	Poladın 2x80x40	6961.15	kq
	DÖVLƏT 380-5-2003	Poladın 2x80x40	345.42	kq
	DÖVLƏT 19903-90	Polad vərəqləri t=10/10mm	32.83	kq
	DÖVLƏT 19903-90	Polad vərəqləri t=6/200mm	575.03	kq
	DÖVLƏT 19903-90	Polad vərəqləri t=6/80x80mm	67.83	kq
	DÖVLƏT 8509-86	Bucaqlar 50x50x5mm	321.60	kq
		Ümumilikdə (ton) 115x100 (400ədəd)	24.48	kq
	DÖVLƏT 5781-82+	Ø12 A-III	57.15	kq


1. Polimer qatlamlı tom örtüklərini metal reyslərə möhkəmləndirici polad lentlərdən yaradılan qurğuşun vintləri yardımı ilə etməli.
2. Metal stropila 1000 mm aralıqda bərkidilməlidir.
3. Təzyiq mərkəzləşdirən drenaj elementləri qalınlığı 0,9 mm boşluqlu tom yapışdırılmış polad lövhələrdən hazırlanır.
4. Bina tom hüquqları və təfsilatları AQ vərəqlərə uyğun olmalıdır.
5. Tom quruluşları QNQ 3.03.01 - 01 "Tom və tom örtükləri" tələblərinə müvafiq olmalıdır.


Uzatılmış vərəqlərin AQ-ə vərəqləri ilə birgə olmalıdır

Layihə				Bölmə	Vərəq	Vərəqlər
Rəhbər				IL	9	30
		Layihəyə tom elementləri əlavələrin və fərqlər		"Sərdar Qurğuşun Metal" MDMİ	

Tom rejasi loyihaviy

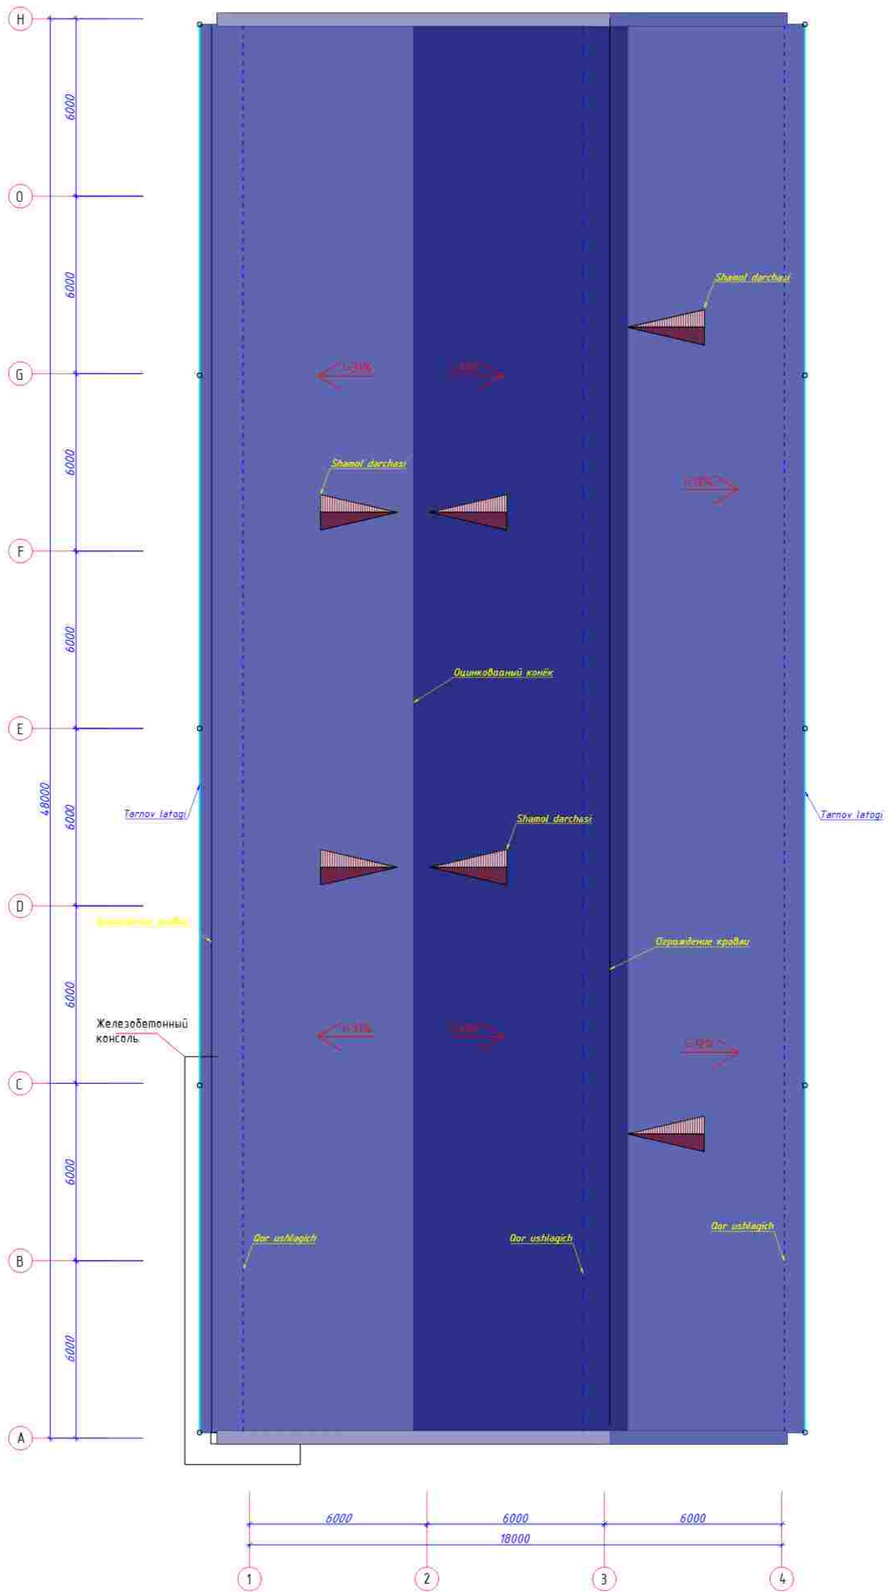

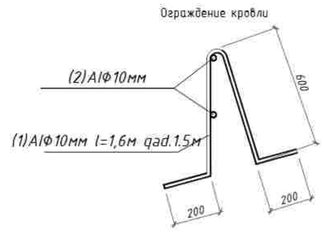

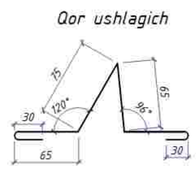


Tomning elementlari spetsifikatsiyasi

№ n/n	Belgilanishi	Nomlanishi	Soni	Hajmi dona metr	Eslatma m^3
1		Profnastil qalinligi b = 0,51 mm	1061,92		m^2
2		Tarnov (nomok)	95,24		metr
3		Tarnov trubasi	98,1		metr
4		Qor ushlagich	142.86		metr
5		Konyok	48.0		metr
		Tunikafon qoplama (karniz)	114.3		m^2
		Параллетный фартук из оцинкованной стали t=0,51 мм	19,3		m^2
		Ограждение кровли			180.93kg
1	GOST 5781-82*	Ф10 AI L=1600	64.0	0.99	63.4kg
2	GOST 5781-82*	Ф10 AI L=umumiy	190.48	0.617	117.53kg


Ushbu varoq AQ-18 varoqlari bilan birgalikda o'qilsin


				Andijon shaxridagi muhandislik maktabini rekonstruksiya qilish (mavjud binoni moslashtirish)	
LBM	B.Shamshidinov			B blok	Bosqich: I.L; Varoq: 19; Varoqlar: 20
Bajardi	U.Jalolov			Tom rejasi loyihaviy	"Sardor Qurilish Maks" MCHJ

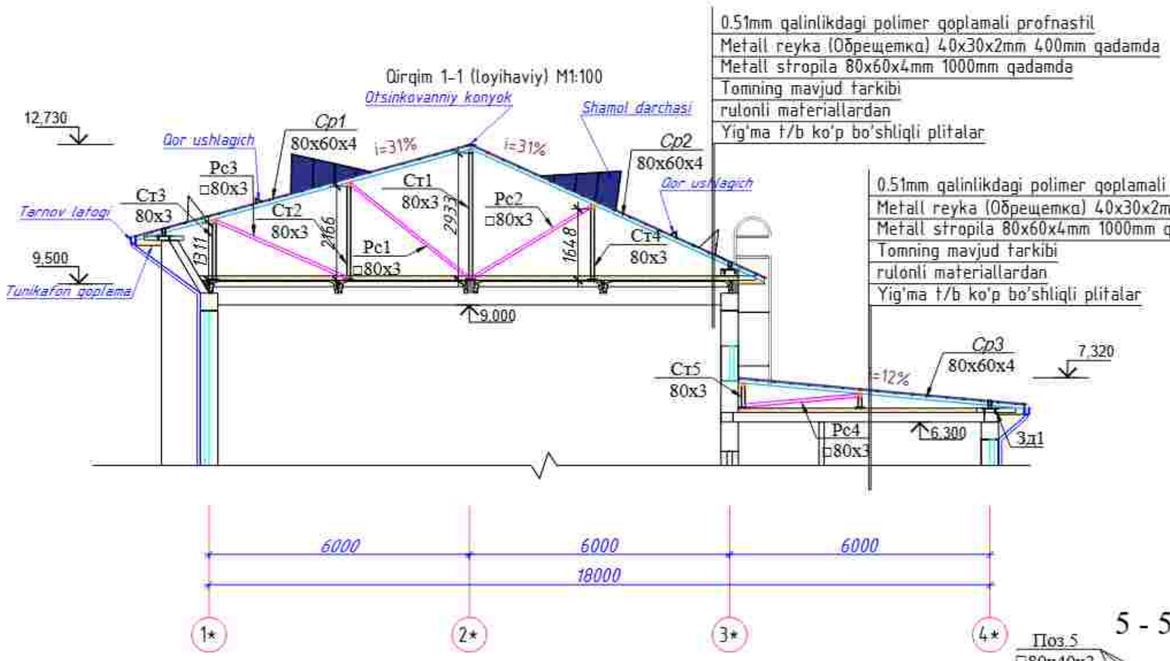



0.51mm qalinlikdagi polimer qoplamali profnastil
Metall reyka (Обрешетка) 40x30x2mm 400mm qadamda
Metall stropila 80x60x4mm 1000mm qadamda
Tomning mavjud tarkibi
rulonli materiallardan
Yig'ma t/b ko'p bo'shliqli plitalar

0.51mm qalinlikdagi polimer qoplamali profnastil
Metall reyka (Обрешетка) 40x30x2mm 400mm qadamda
Metall stropila 80x60x4mm 1000mm qadamda
Tomning mavjud tarkibi
rulonli materiallardan
Yig'ma t/b ko'p bo'shliqli plitalar

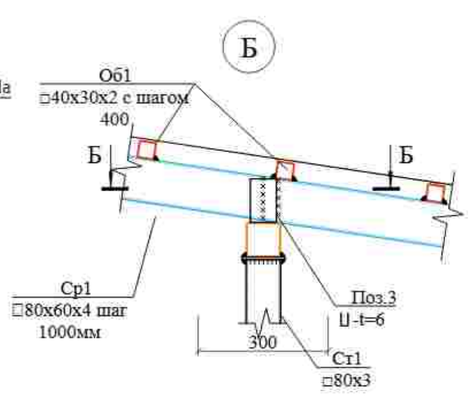

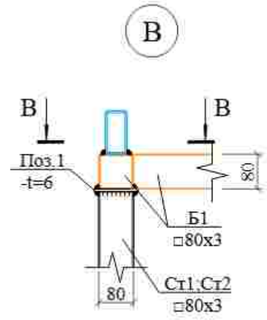


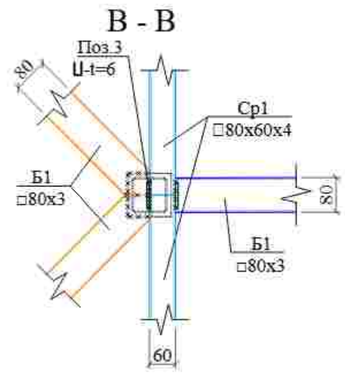


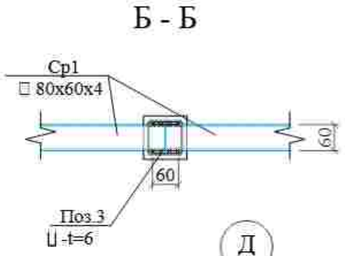



Tom elementlari

Водосточный желоб
b=510мм.

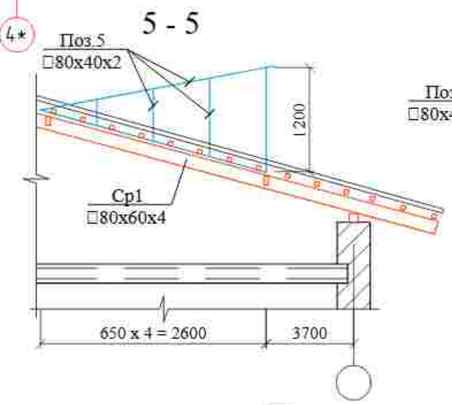


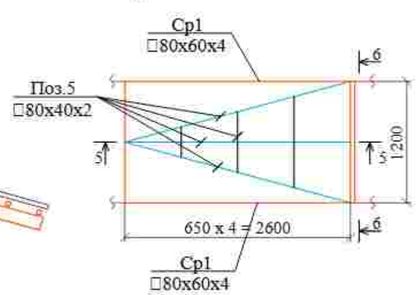

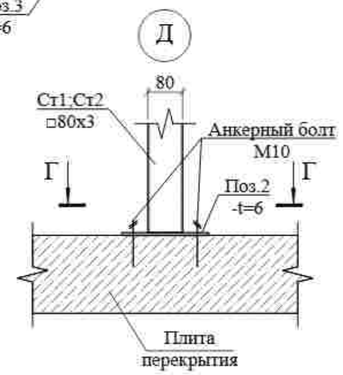


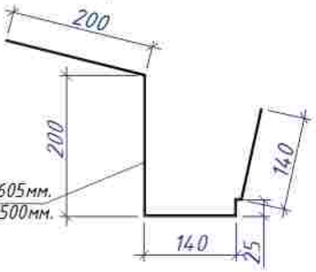



Общий расход-42 шт.
(шаг 500мм.)

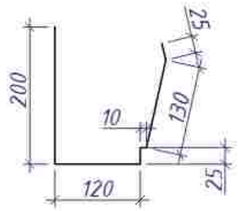


Из оцинкованной стали с полимерным покрытием обеих сторон толщ.0,5мм.
Общая длина 21.0 п/м.
(в т.ч. нахлёст 80мм.)

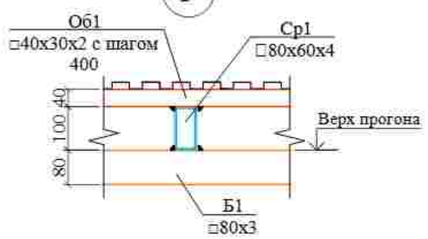

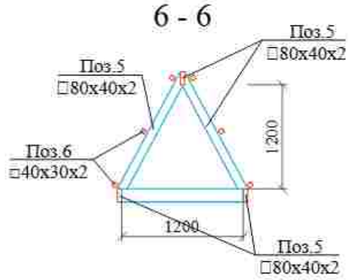

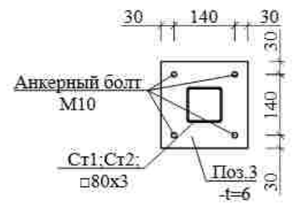


Снегозадержатель
b=310мм.

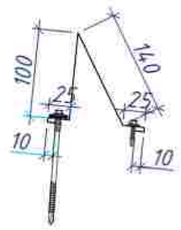

Из оцинкованной стали с полимерным покрытием толщ.0,5мм.
Общая длина 21.0 п/м.

Лестница Л-1

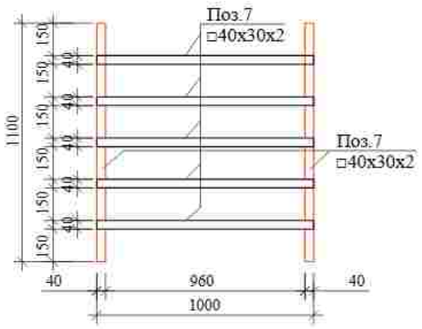

Ushbu varoq AQ-19 varoqlari bilan birgalikda o'qilsin

LBM	B.Shamshidinov		
Bajardi	U.Jalolov		

Andijon shaxridagi muhandislik maktabini rekonstruksiya qilish (mavjud binoni moslashtirish)

B blok	Bosqich	Varoq	Varoqlar
	I.L	20	20
Tom uzel elementlar tarkibi	"Sardor Qurilish Maks" MCHJ		