

*O'zbekiston Respublikasi
Andijon viloyati Andijon shaxri
"Sardor Qurilish Maks" MCHJ*

*Республика Узбекистан
город Андижан Андижанская область
ООО ""Сардор Қурилиш Макс""*

ISHCHI LOYIHA

*Andijon shaxridagi muhandislik maktabini rekonstruksiya
qilish (mavjud binoni moslashtirish) A blok*

Suv taminoti va oqava suv

Direktor:

Sar. Hakeemov



Xolmatov S.

*Loyiha bosh
muhandisi:*

B. Shamshidinov

Shamshidinov. B

Andijon-2026

Инв. N подл. Подпись и дата
Взам. инв. N

Asosiy to'plam ishchi chizmalar ro'yxati		
Varoq	Nomlanilishi	Izoh
1	Umumiy malumot	
2	Yerto'la qavat devor rejasi va oqava suv tizimi	
3	1-qavat devor rejasi va oqava suv tizimi	
4	2-qavat devor rejasi va oqava suv tizimi	
5	3-qavat devor rejasi va oqava suv tizimi	
6	4-qavat devor rejasi va oqava suv tizimi	
7	Oqava suv tizimining fazoviy ko'rinishi	
8	Yerto'la qavat devor rejasi va yong'inga qarshi suv tizimi	
9	1-qavat devor rejasi suv ta'minoti tizimi	
10	2-qavat devor rejasi suv ta'minoti tizimi	
11	3-qavat devor rejasi suv ta'minoti tizimi	
12	4-qavat devor rejasi suv ta'minoti tizimi	
13	Tom rejasi va suv ta'minoti tizimi	
14	Tom yopma rejasi va quyosh suv isitish kallektorlari joylashuvi	
15	Suv ta'minoti tizimining fazoviy ko'rinishi	
16	Yong'inga qarshi suv ta'minoti tizimining fazoviy ko'rinishi	

Suv va kanalizatsiya quvur chizmalariga muvofiq asosiy ko'rsatmalar

Belgilanish tizimlari	Talab qilingan bosim	Taxminiy oqim				O'rnatilgan -- nominal quvvat elektr motor-tel, kVt	Eslatma
		m³kun	m³soat	l/s	olovda l/s		
B1/T3 umumiy	22m						
B1		5,6	3,29	1,48			
T3							
K1		5,6	3,29	3,08			

Ushbu loyiha joriy normalar va qoidalar, ko'rsatmalar va davlat standartlari talablarga muvofiq yakunlandi

Loyihaning bosh muhandisi:  Shamshidinov.B

UMUMIY KO'RSATMALAR

Ushbu bo'lim arxitektura, qurilish va texnologik bo'limlarga muvofiq, tegishli me'yoriy hujjatlar talablarini hisobga olgan holda ishlab chiqilgan hujjatlar.

Qabul qilingan qarorlar.

Ichki suv ta'minoti va kanalizatsiya tizimlarini hisoblash va loyihalash SHNQ 2.04.01-22 "Binolarning ichki suv ta'minoti va oqova suvlarni chiqarib yuborish", SHNQ 2.04.02-19 "Suv ta'minoti. Tashqi tarmoqlar va inshootlar", QMQ 2.04.03.-19 "Kanalizatsiya. Tashqi tarmoqlar va inshootlar." ga muvofiq amalga oshirildi.

Sovuq suv ta'minoti

Maishiy va ichimlik maqsadlarida sovuq suv ta'minoti tizimi. Kirishlar soni - bitta. Suv ta'minoti tarmog'i boshi berk ko'cha hisoblanadi.

Suv ta'minoti tarmoqlari polipropilen Ø20-Ø32mm.

Quvurlar yotqizilgan: ochiq - shiftining ostida, devorlar bo'ylab; nozik va soxta shiftlarda.

Issiq suv ta'minoti.

Issiq suv ta'minoti - issiq suv ta'minoti tarmog'i elektr suv isitgichidan ta'minlanadi. Quvurlarni yotqizish sovuq suv quvurlariga o'xshaydi.

Quvurlar Ø20-Ø32 mm polipropilen quvurlardan tayyorlangan

Kanalizatsiya.

Maishiy maqsadlar uchun ichki drenaj tizimi.

Quvurlar diametri 100-50 mm bo'lgan plastik erkin oqim quvurlaridan tayyorlangan- quvurlarni yer osti shiftining tagida, devorlar bo'ylab va hammomlarda poldan yuqorida.Oqava suvlarni oqizish joyidagi kanalizatsiya tarmog'iga ta'minlanadi.


Quvurni izolyatsiyalash.

Bino ichidagi barcha po'lat quvurlar devorlarning rangiga mos kelishi uchun 2 marta yog'li bo'yoq bilan bo'yalgan.

Yerdagi po'lat quvurlar yuqori darajada mustahkamlangan korroziyaga qarshi izolyatsiya bilan himoyalangan.

				2026	BK		
					Andijon shaxridagi muhandislik maktabini rekonstruksiya qilish (mavjud binoni moslashtirish)		
Lavozim	ismi sharifi	Imzo	Sana				
L.B.M.	Shamshidinov.B			A blok	Adad	Varoq	Varoqlar
					PN	1	16
Bajardi	Nematjonov U			Umumiy malumot	"Sardor Qurilish Maks" MCHJ		


Инв. N 0041. Подпись и дата. Взам. инв. N

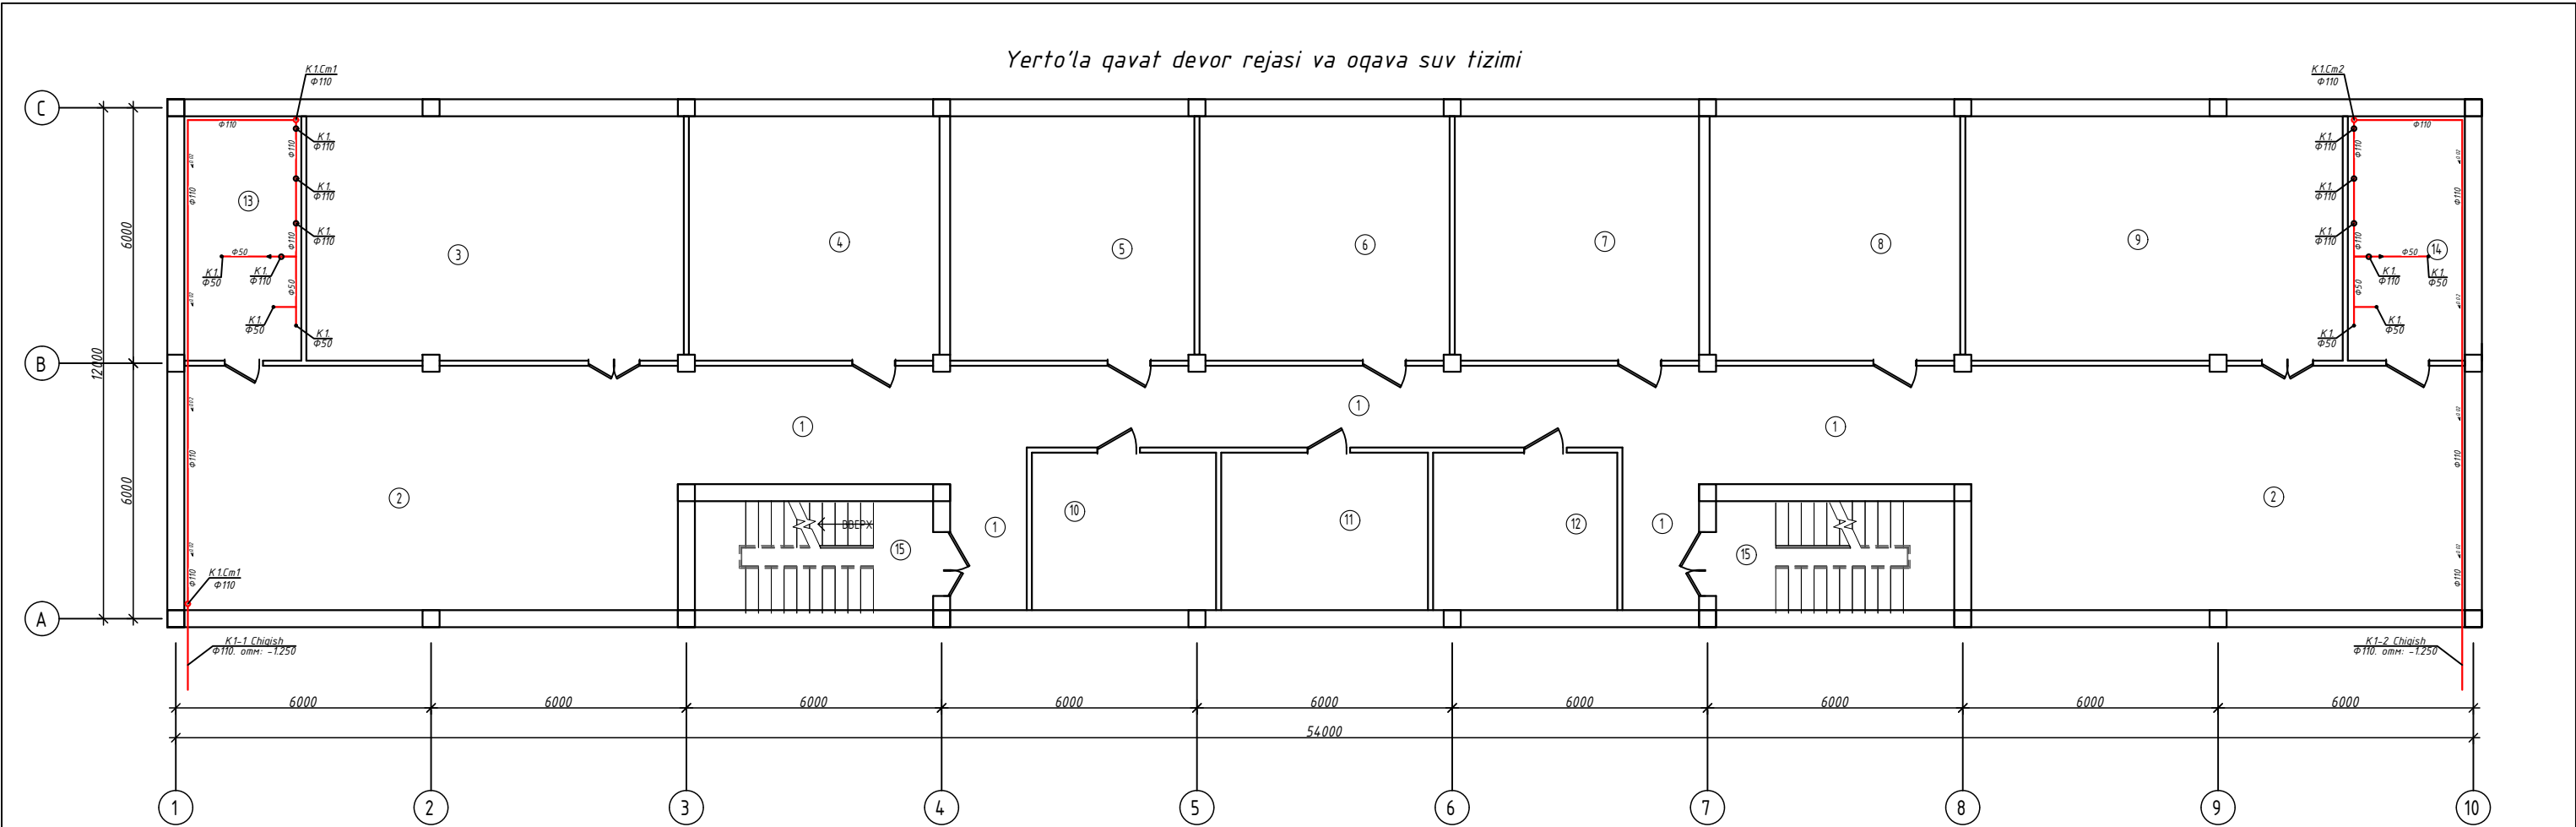


Yerto'la qavat xonalar tavsifi		
Nº	Xonalar nomlari	Maydoni m²
1	Yo'lak	82.79
2	Rekreasiya zona	66.6
3	Ishlab chiqarish laboratoriyasi xonasi	50.9
4	IELTS to'garak xonasi	33.81
5	Robototexnika to'garak xonasi	32.95
6	Shaxmat to'garak xonasi	33.75
7	SAT to'garak xonasi	32.95
8	Digital ART to'garak xonasi	33.81
9	Kasbga o'rgatish xonasi	50.91
10	To'garak yordamchi xonasi	16.02
11	To'garak yordamchi xonasi	17.98
12	To'garak yordamchi xonasi	16.02
13	Texnik xona	15.79
14	Ashyolar saqlash xonasi	15.79
15	Zina	14.34
Jami		595.3

				2026	BK			
				Andijon shaxridagi muhandislik maktabini rekonstruksiya qilish (mavjud binoni moslashtirish)				
Lavozim	ismi sharifi	Imzo	Sana	A blok	Adad	Varoq	Varoqlar	
L.B.M.	Shamshidinov.B				<u>PN</u>	2	16	
Bajardi	Nematjonov U				Yerto'la qavat devor rejasi va oqava suv tizimi	"Sardor Qurilish Maks" MCHJ		

Инв. N 0041. Подпись и дата. Взам. инв. N

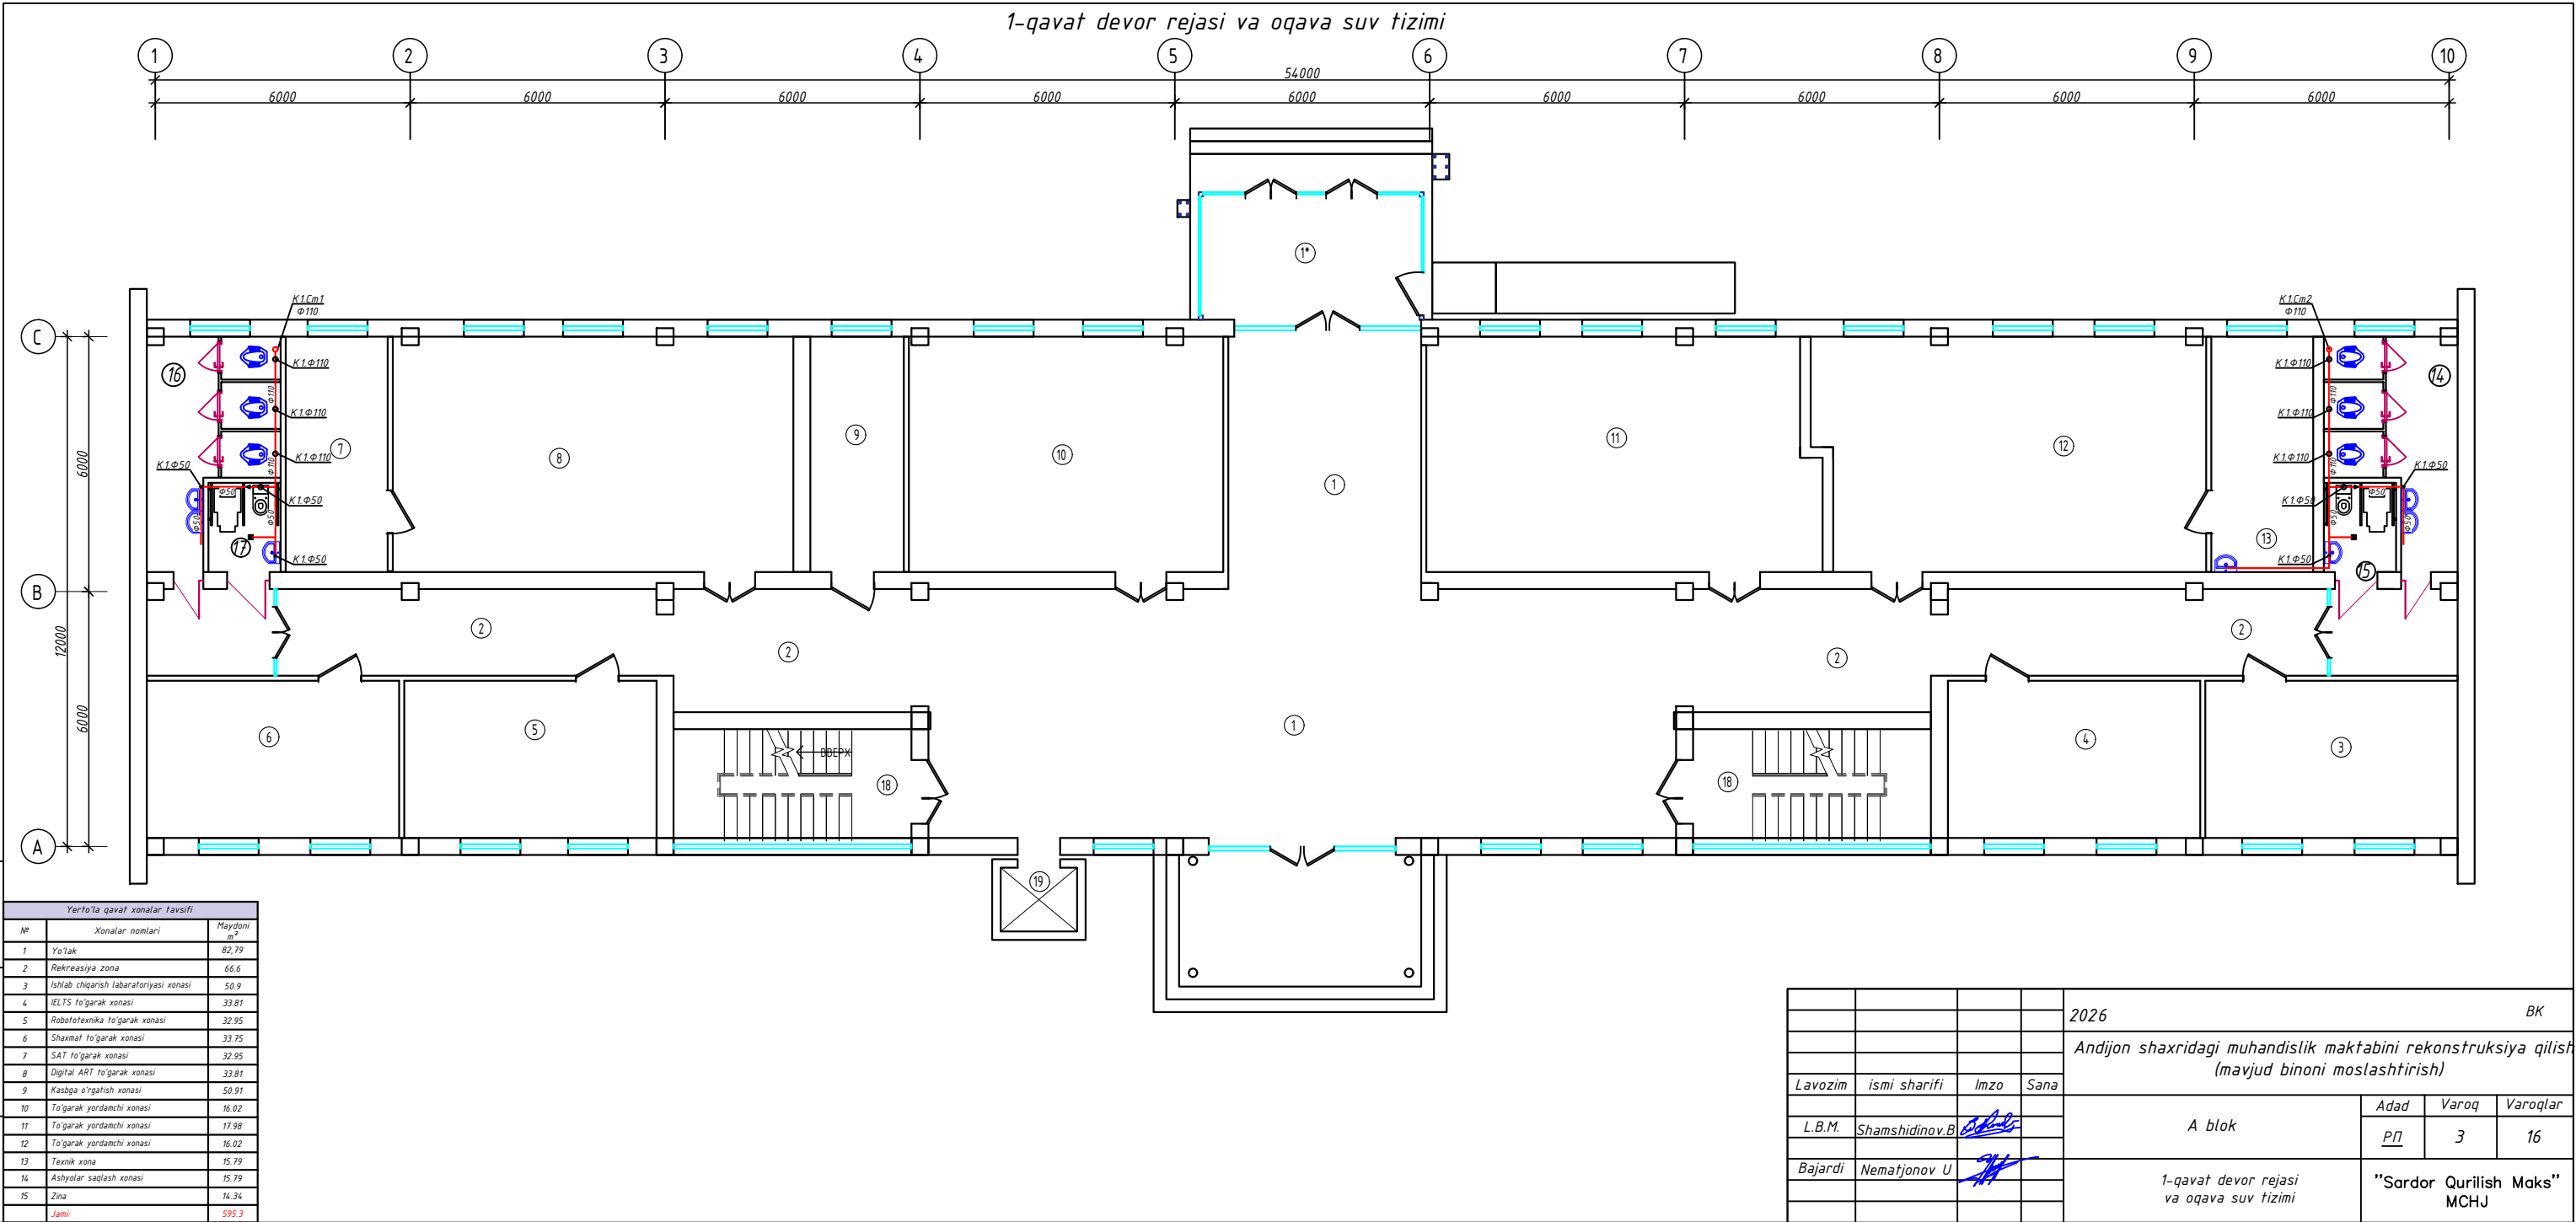

Инв. N подл. Подпись и дата Взам. инв. N

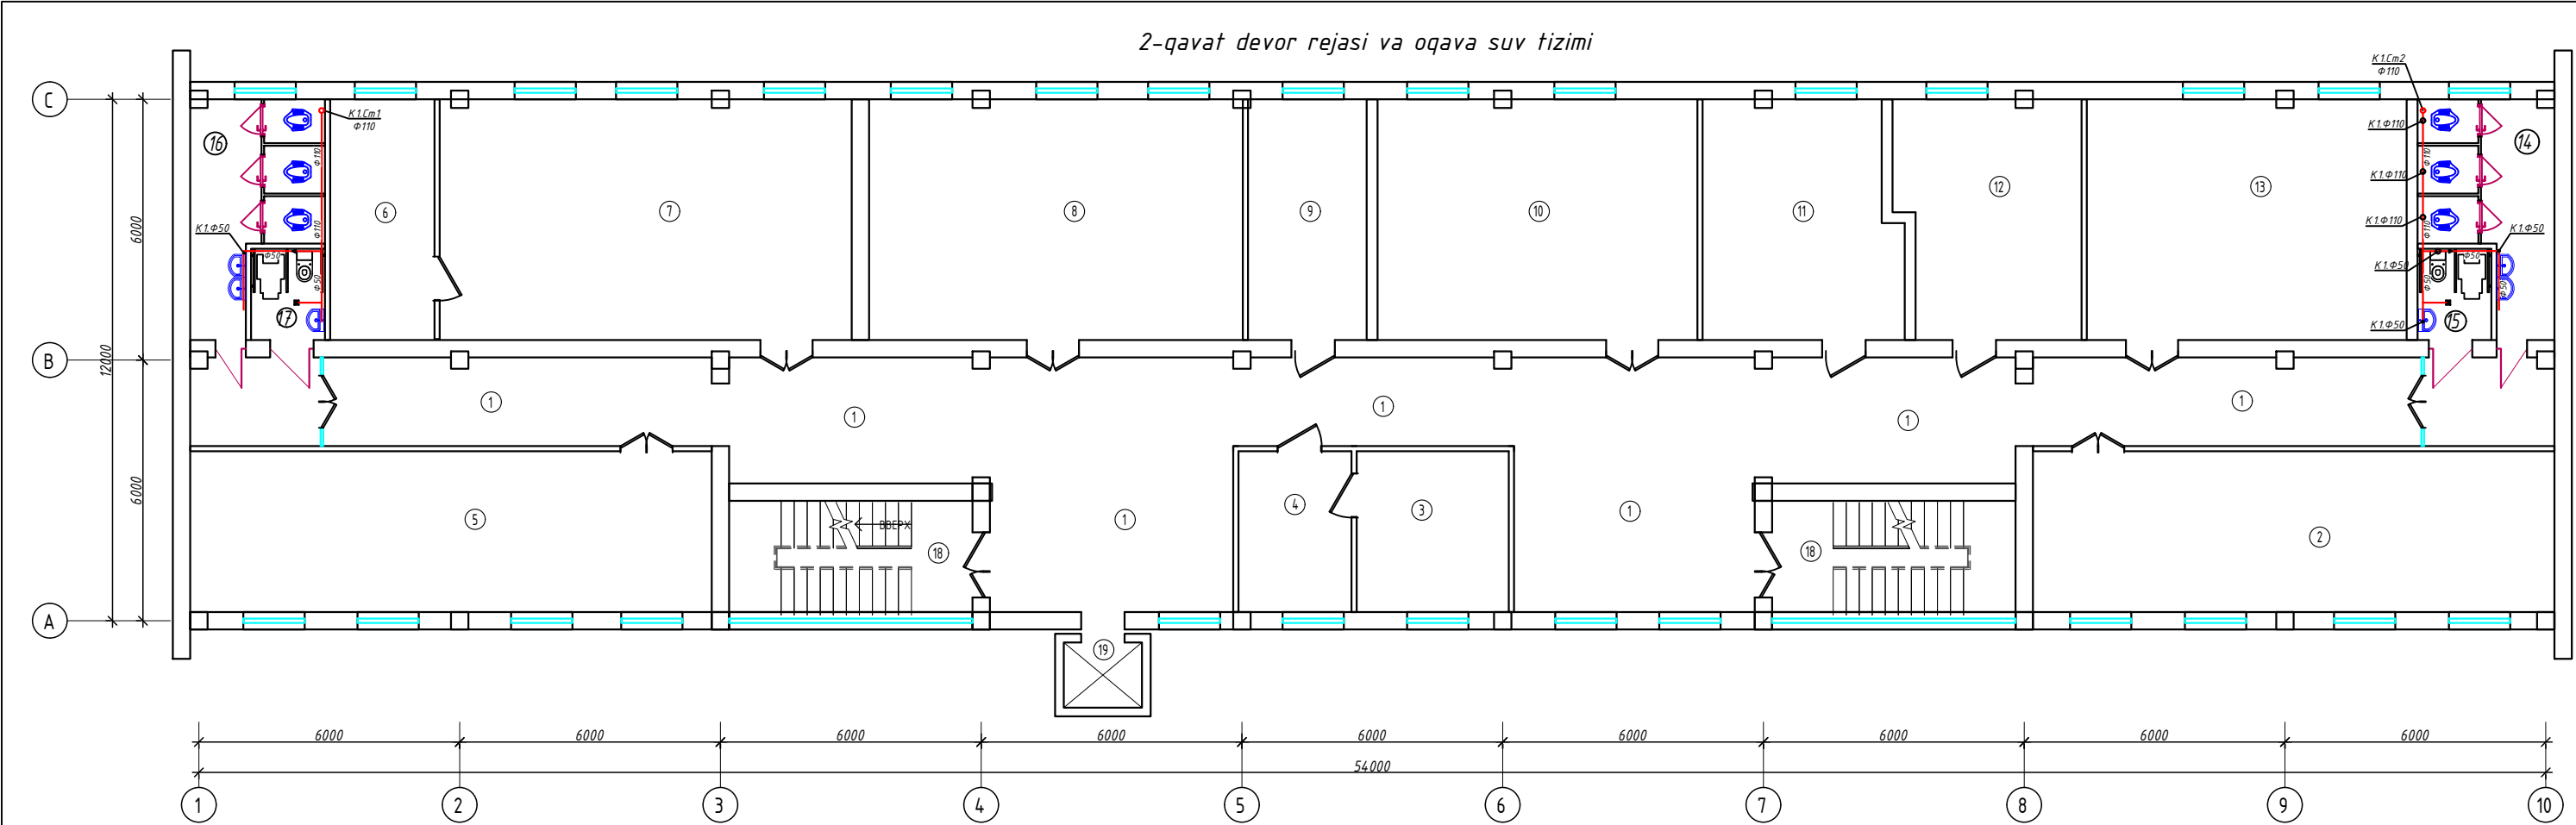


2-qavat xonalar tavsifi			
Nº	Xonalar nomlari	Maydoni m²	
1	Yo'lak	162.51	
2	Matematika xonasi (24 o'quvchi)	44.4	
3	Direktor xonasi	12.95	
4	Kotiba xonasi	9.62	
5	Matematika xonasi (24 o'quvchi)	44.4	
6	Fizika laboratoriya xonasi	13.30	
7	Fizika xonasi (24 o'quvchi)	52.52	
8	Fizika xonasi (24 o'quvchi)	47.64	
9	Fizika laboratoriya xonasi	15.12	

10	Matematika xonasi (24 o'quvchi)	40.77
11	Matematika xonasi (12 o'quvchi)	24.25
12	Matematika xonasi (12 o'quvchi)	22.54
13	Matematika xonasi (24 o'quvchi)	40.77
14	San.Uzel	13.41
15	NBSH San.Uzel	3.57
16	San.Uzel	13.13
17	NBSH San.Uzel	3.57
18	Zina	14.34
19	Lift	
Jami:		593.2

				2026				BK	
				Andijon shaxridagi muhandislik maktabini rekonstruksiya qilish (mavjud binoni moslashtirish)					
Lavozim	ismi sharifi	Imzo	Sana	A blok		Adad	Varoq	Varoqlar	
L.B.M.	Shamshidinov B					<u>PN</u>	4	16	
Bajardi	Nematjonov U					2-qavat devor rejasi va oqava suv tizimi		"Sardor Qurilish Maks" MCHJ	

Инд. N погд. Погнуб у гатм Взам. инд. N

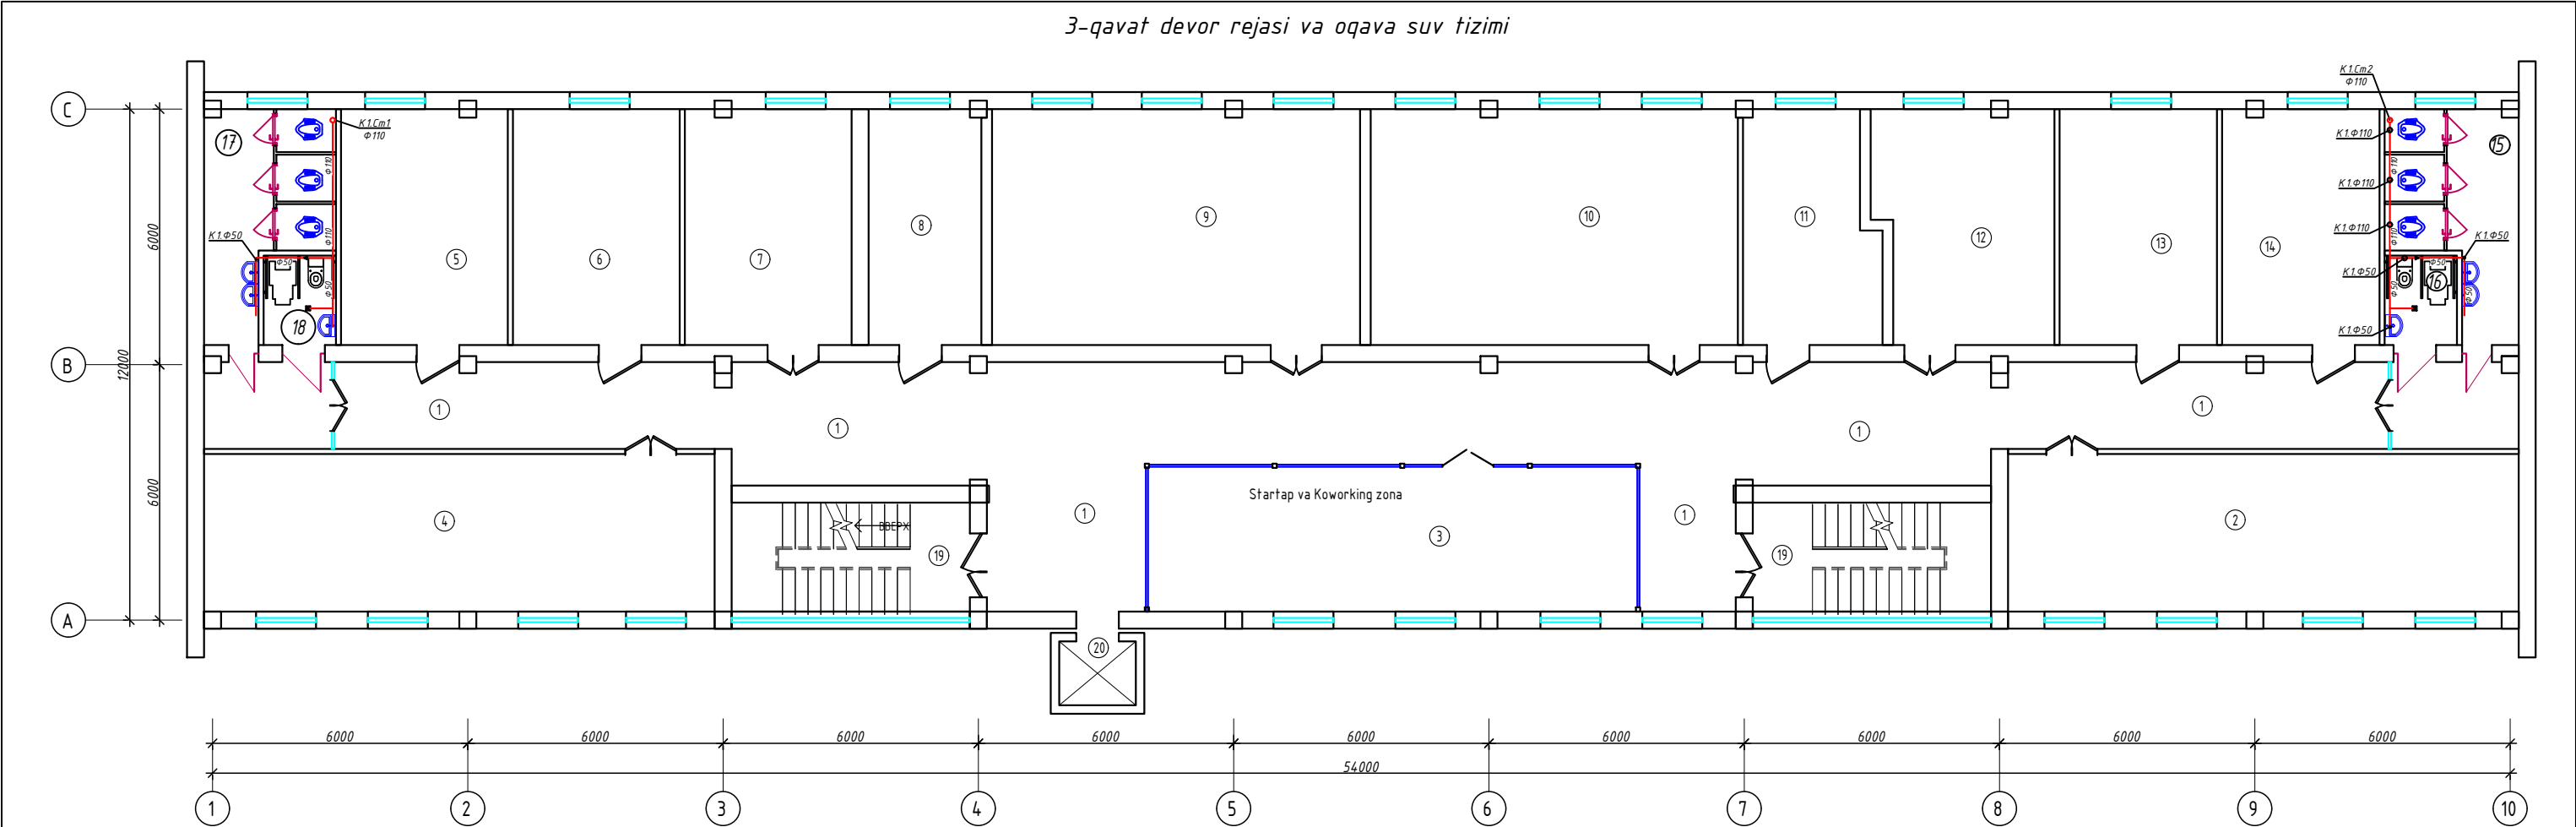


3-qavat xonalar tavsifi		
Nº	Xonalar nomlari	Maydoni m ²
1	Yo'lak	14.7.17
2	Ona tili va adabiyot xonasi (24 o'quvchi)	44.4
3	Startup va Koworking zona	39.10
4	Ona tili va adabiyot xonasi (24 o'quvchi)	44.4
5	Ingliz tili xonasi (12 o'quvchi)	21.7
6	Ingliz tili xonasi (12 o'quvchi)	21.7
7	Ingliz tili xonasi (12 o'quvchi)	21.7
8	Akademik direktor xonasi	14.7
9	Ona tili va adabiyot xonasi (24 o'quvchi)	47.92

10	Ona tili va adabiyot xonasi (24 o'quvchi)	47.81
11	O'qituvchilar xonasi	16.66
12	Ingliz tili xonasi (12 o'quvchi)	22.37
13	Ingliz tili xonasi (12 o'quvchi)	20.50
14	Ingliz tili xonasi (12 o'quvchi)	20.50
15	San.Uzel	13.41
16	NBSH San.Uzel	3.57
17	San.Uzel	13.13
18	NBSH San.Uzel	3.57
19	Zina	14.34
20	Lift	
	Jami:	593.0


				2026	BK			
				Andijon shaxridagi muhandislik maktabini rekonstruksiya qilish (mavjud binoni moslashtirish)				
Lavozim	ismi sharifi	Imzo	Sana	A blok	Adad	Varoq	Varoqlar	
L.B.M.	Shamshidinov.B				<u>PN</u>	5	16	
Bajardi	Nematjonov U				3-qavat devor rejasi va oqava suv tizimi	"Sardor Qurilish Maks" MCHJ		

4-qavat devor rejasi loyihaviy

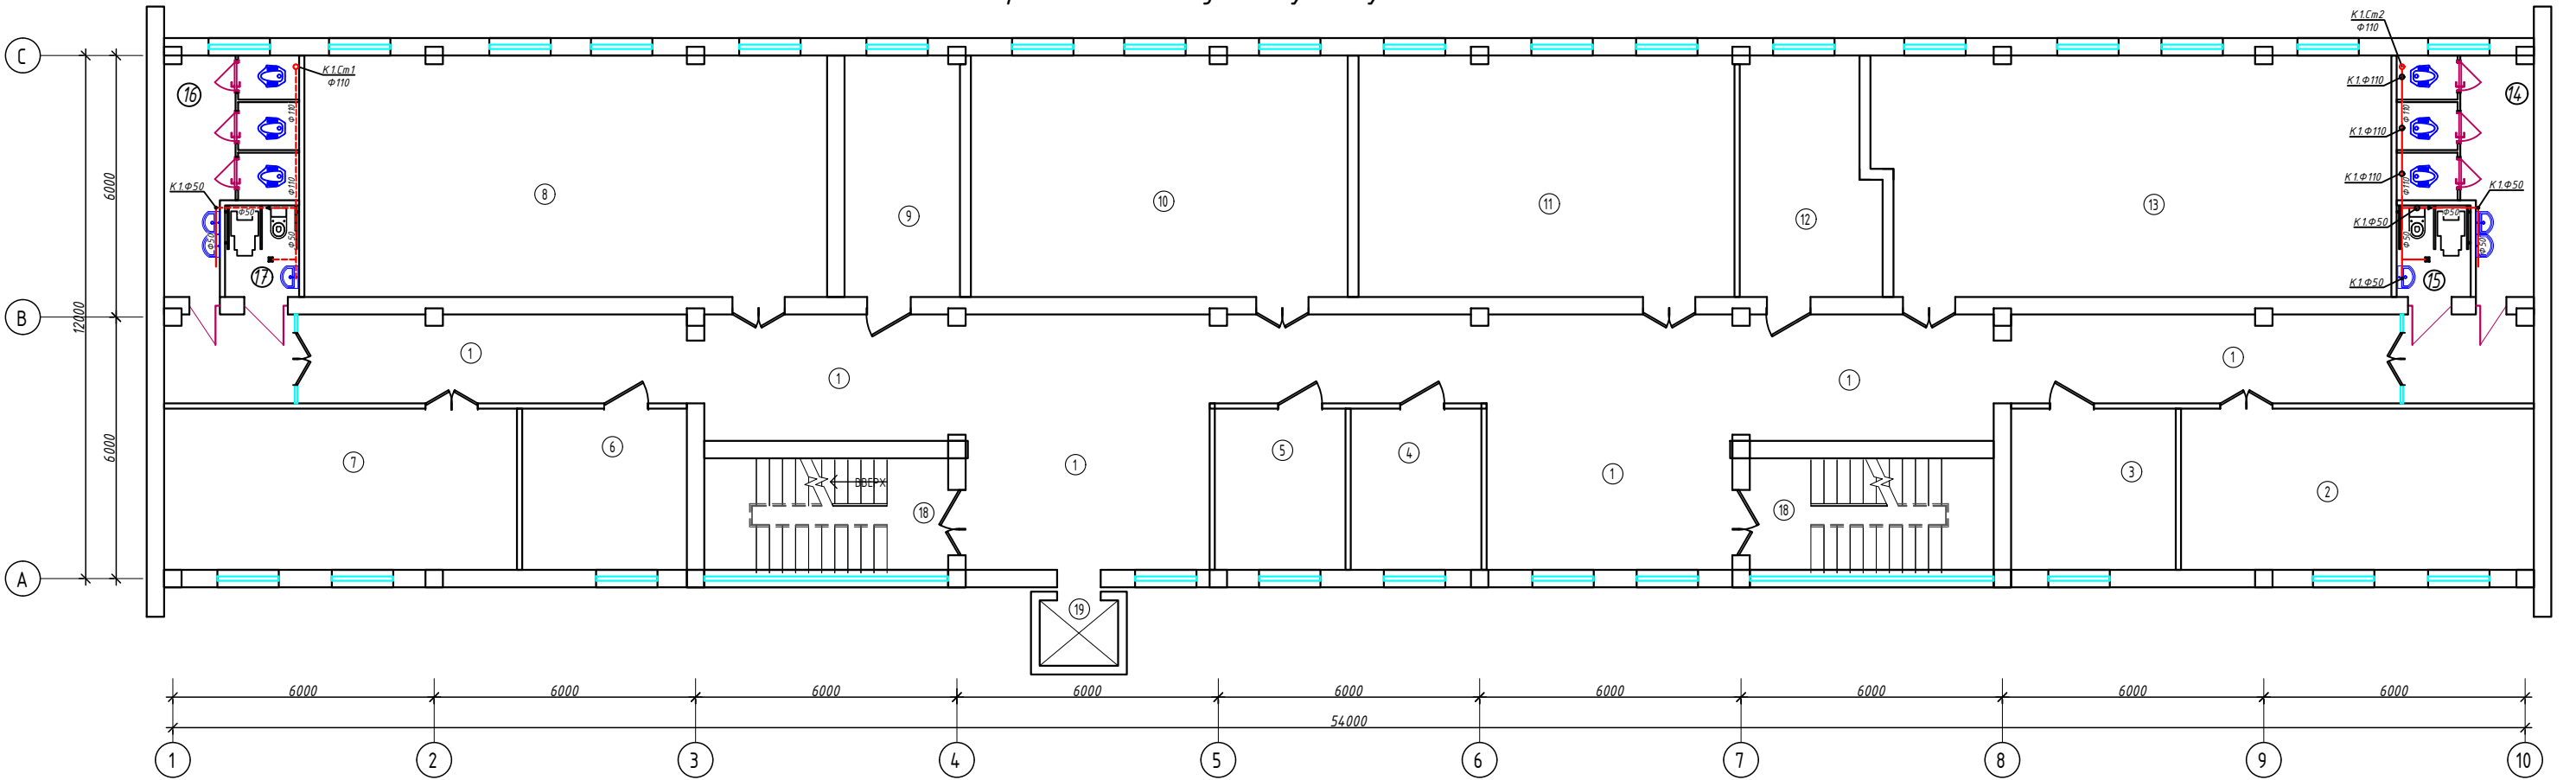

Инв. ил. Н. подг. Подпись и дата	Вам. ил. Н.	4-qavat xonalar tavsifi			10	Tarix xonasi (24 o'quvchi)	4.7.92
		Nº	Xonalar nomlari	Maydoni m ²	11	Tarix xonasi (24 o'quvchi)	4.7.81
		1	Yo'lak	162,89	12	O'qituvchilar xonasi	16.66
		2	Informatika xonasi (24 o'quvchi)	30.0	13	Informatika xonasi (24 o'quvchi)	64.70
		3	Maktab maslahatchisi xonasi	13.99	14	San.Uzel	13.41
		4	Ma'naviyat ma'rifi ishlari bo'yicha direktor o'rin bosar xonasi	11.1	15	NBSH San.Uzel	3.57
		5	Vatanparvarlik ruvida yoshlarni tayyorlash bo'yicha direktor o'rin bosar xonasi	11.1	16	San.Uzel	13.13
		6	O'quv ishlari bo'yicha direktor o'rin bosar xonasi	14.0	17	NBSH San.Uzel	3.57
		7	Informatika xonasi (12 o'quvchi)	30.0	18	Zina	14.34
		8	Informatika xonasi (24 o'quvchi)	66.5	19	Lift	
		9	Psixolog xonasi	14.68		Jami:	593.6


				2026	BK				
				Andijon shaxridagi muhandislik maktabini rekonstruksiya qilish (mavjud binoni moslashtirish)					
Lavozim	ismi sharifi	Imzo	Sana						
L.B.M.	Shamshidinov.B			A blok			Adad	Varoq	Varoqlar
							<u>7</u>	6	16
Bajardi	Nematjonov U			4-qavat devor rejasi va oqava suv tizimi			"Sardor Qurilish Maks" MCHJ		

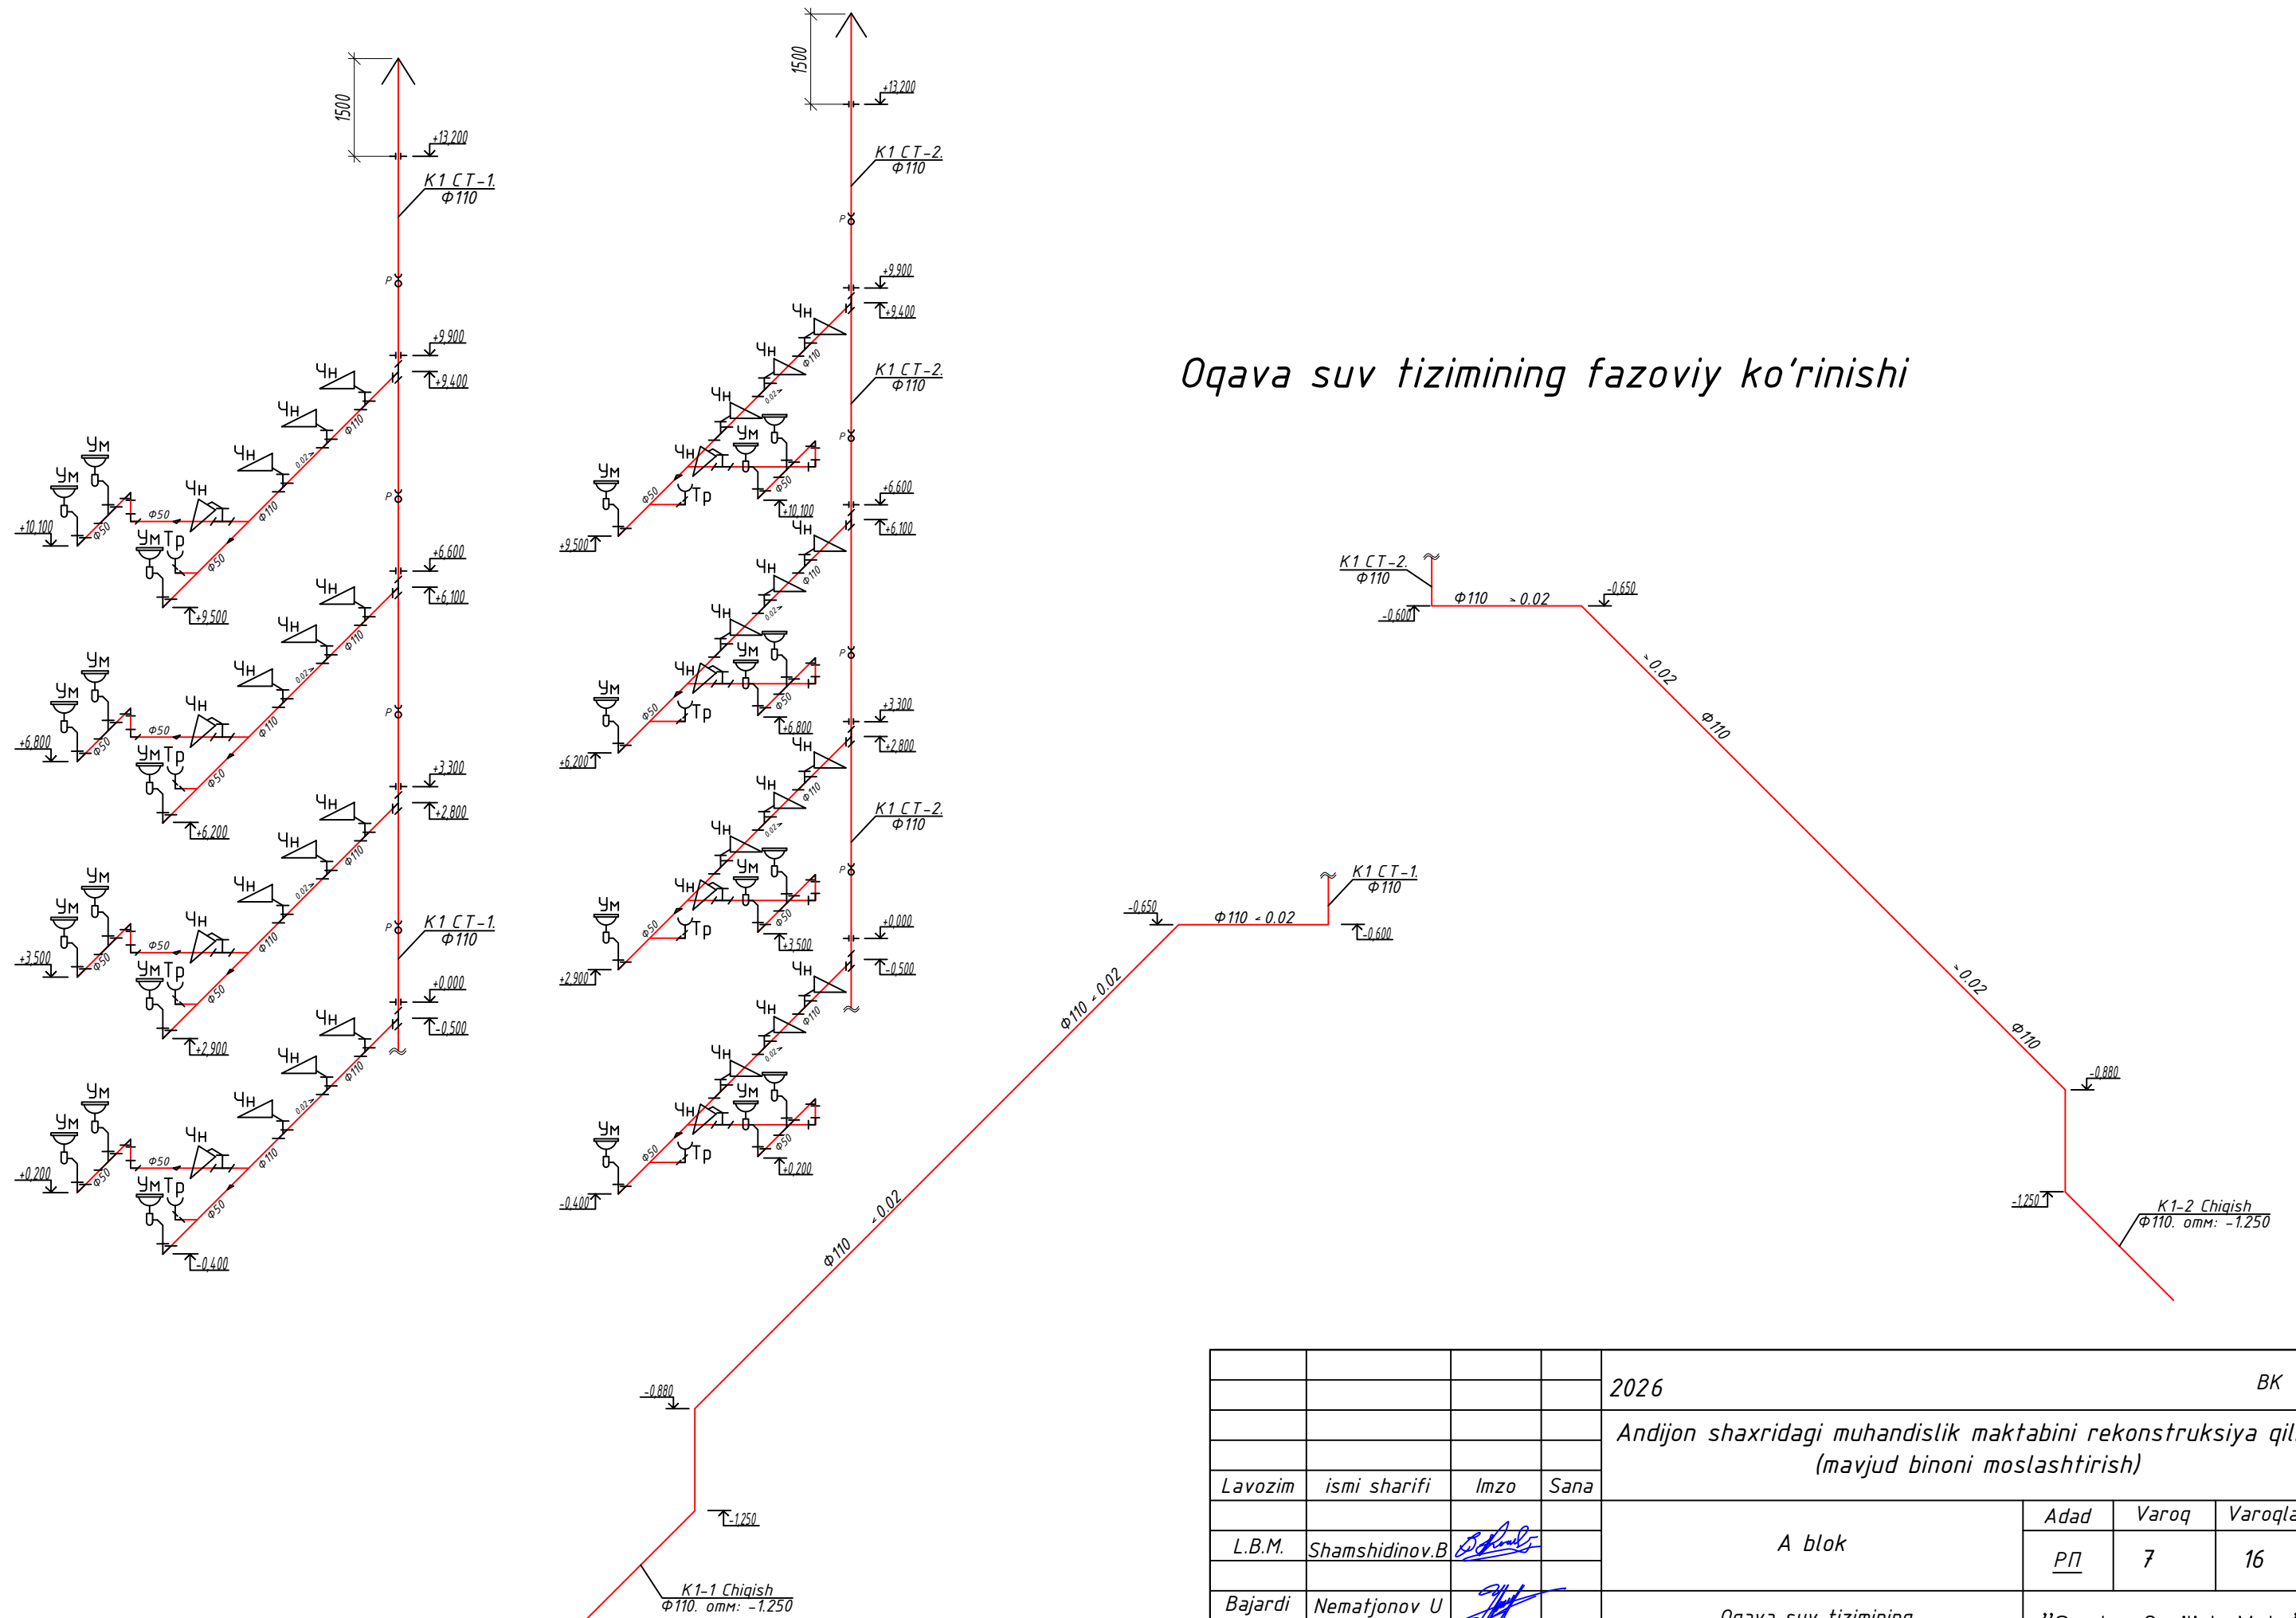

Oqava suv tizimining fazoviy ko'rinishi

				2026	BK		
				Andijon shaxridagi muhandislik maktabini rekonstruksiya qilish (mavjud binoni moslashtirish)			
Lavozim	ismi sharifi	Imzo	Sana	A blok	Adad	Varoq	Varoqlar
L.B.M.	Shamshidinov.B				<u>PN</u>	7	16
Bajardi	Nematjonov U			Oqava suv tizimining fazoviy ko'rinishi	"Sardor Qurilish Maks" MCHJ		


Инв. N подл. Подпись и дата Взам. инв. N

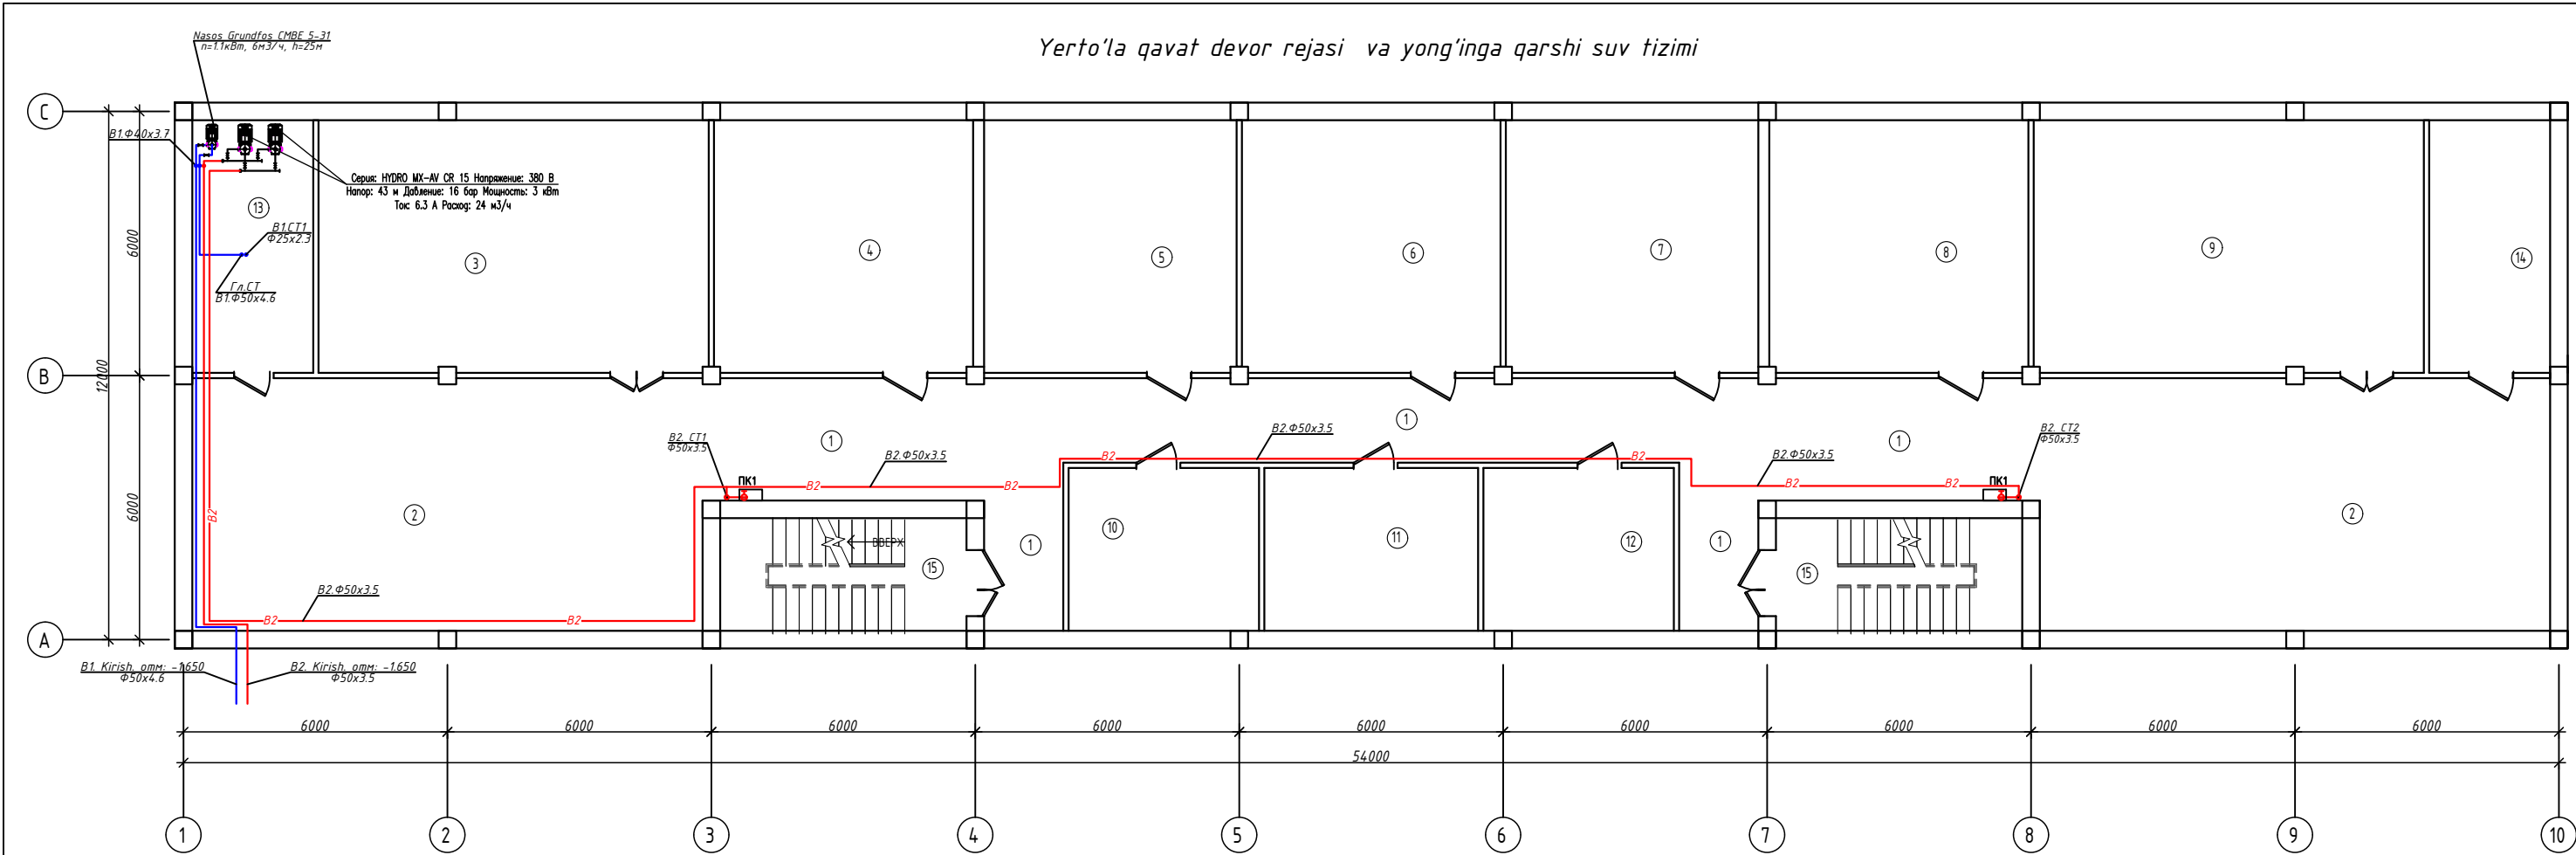


Yerto'la qavat xonalar tavsifi		
Nº	Xonalar nomlari	Maydoni m²
1	Yo'lak	82.79
2	Rekreasiya zona	66.6
3	Ishlab chiqarish laboratoriyasi xonasi	50.9
4	IELTS to'garak xonasi	33.81
5	Robototexnika to'garak xonasi	32.95
6	Shaxmat to'garak xonasi	33.75
7	SAT to'garak xonasi	32.95
8	Digital ART to'garak xonasi	33.81
9	Kasbga o'rgatish xonasi	50.91
10	To'garak yordamchi xonasi	16.02
11	To'garak yordamchi xonasi	17.98
12	To'garak yordamchi xonasi	16.02
13	Texnik xona	15.79
14	Ashyolar saqlash xonasi	15.79
15	Zina	14.34
Jami		595.3

				2026	BK		
					Andijon shaxridagi muhandislik maktabini rekonstruksiya qilish (mavjud binoni mostlashtirish)		
Lavozim	ismi sharifi	Imzo	Sana		A blok	Adad	Varoq
L.B.M.	Shamshidinov.B					PN	8
Bajardi	Nematjonov U						16
					Yerto'la qavat devor rejasi va yong'inga qarshi suv tizimi	"Sardor Qurilish Maks" MCHJ	

Инв. N подл. Подпись и дата Взам. инв. N

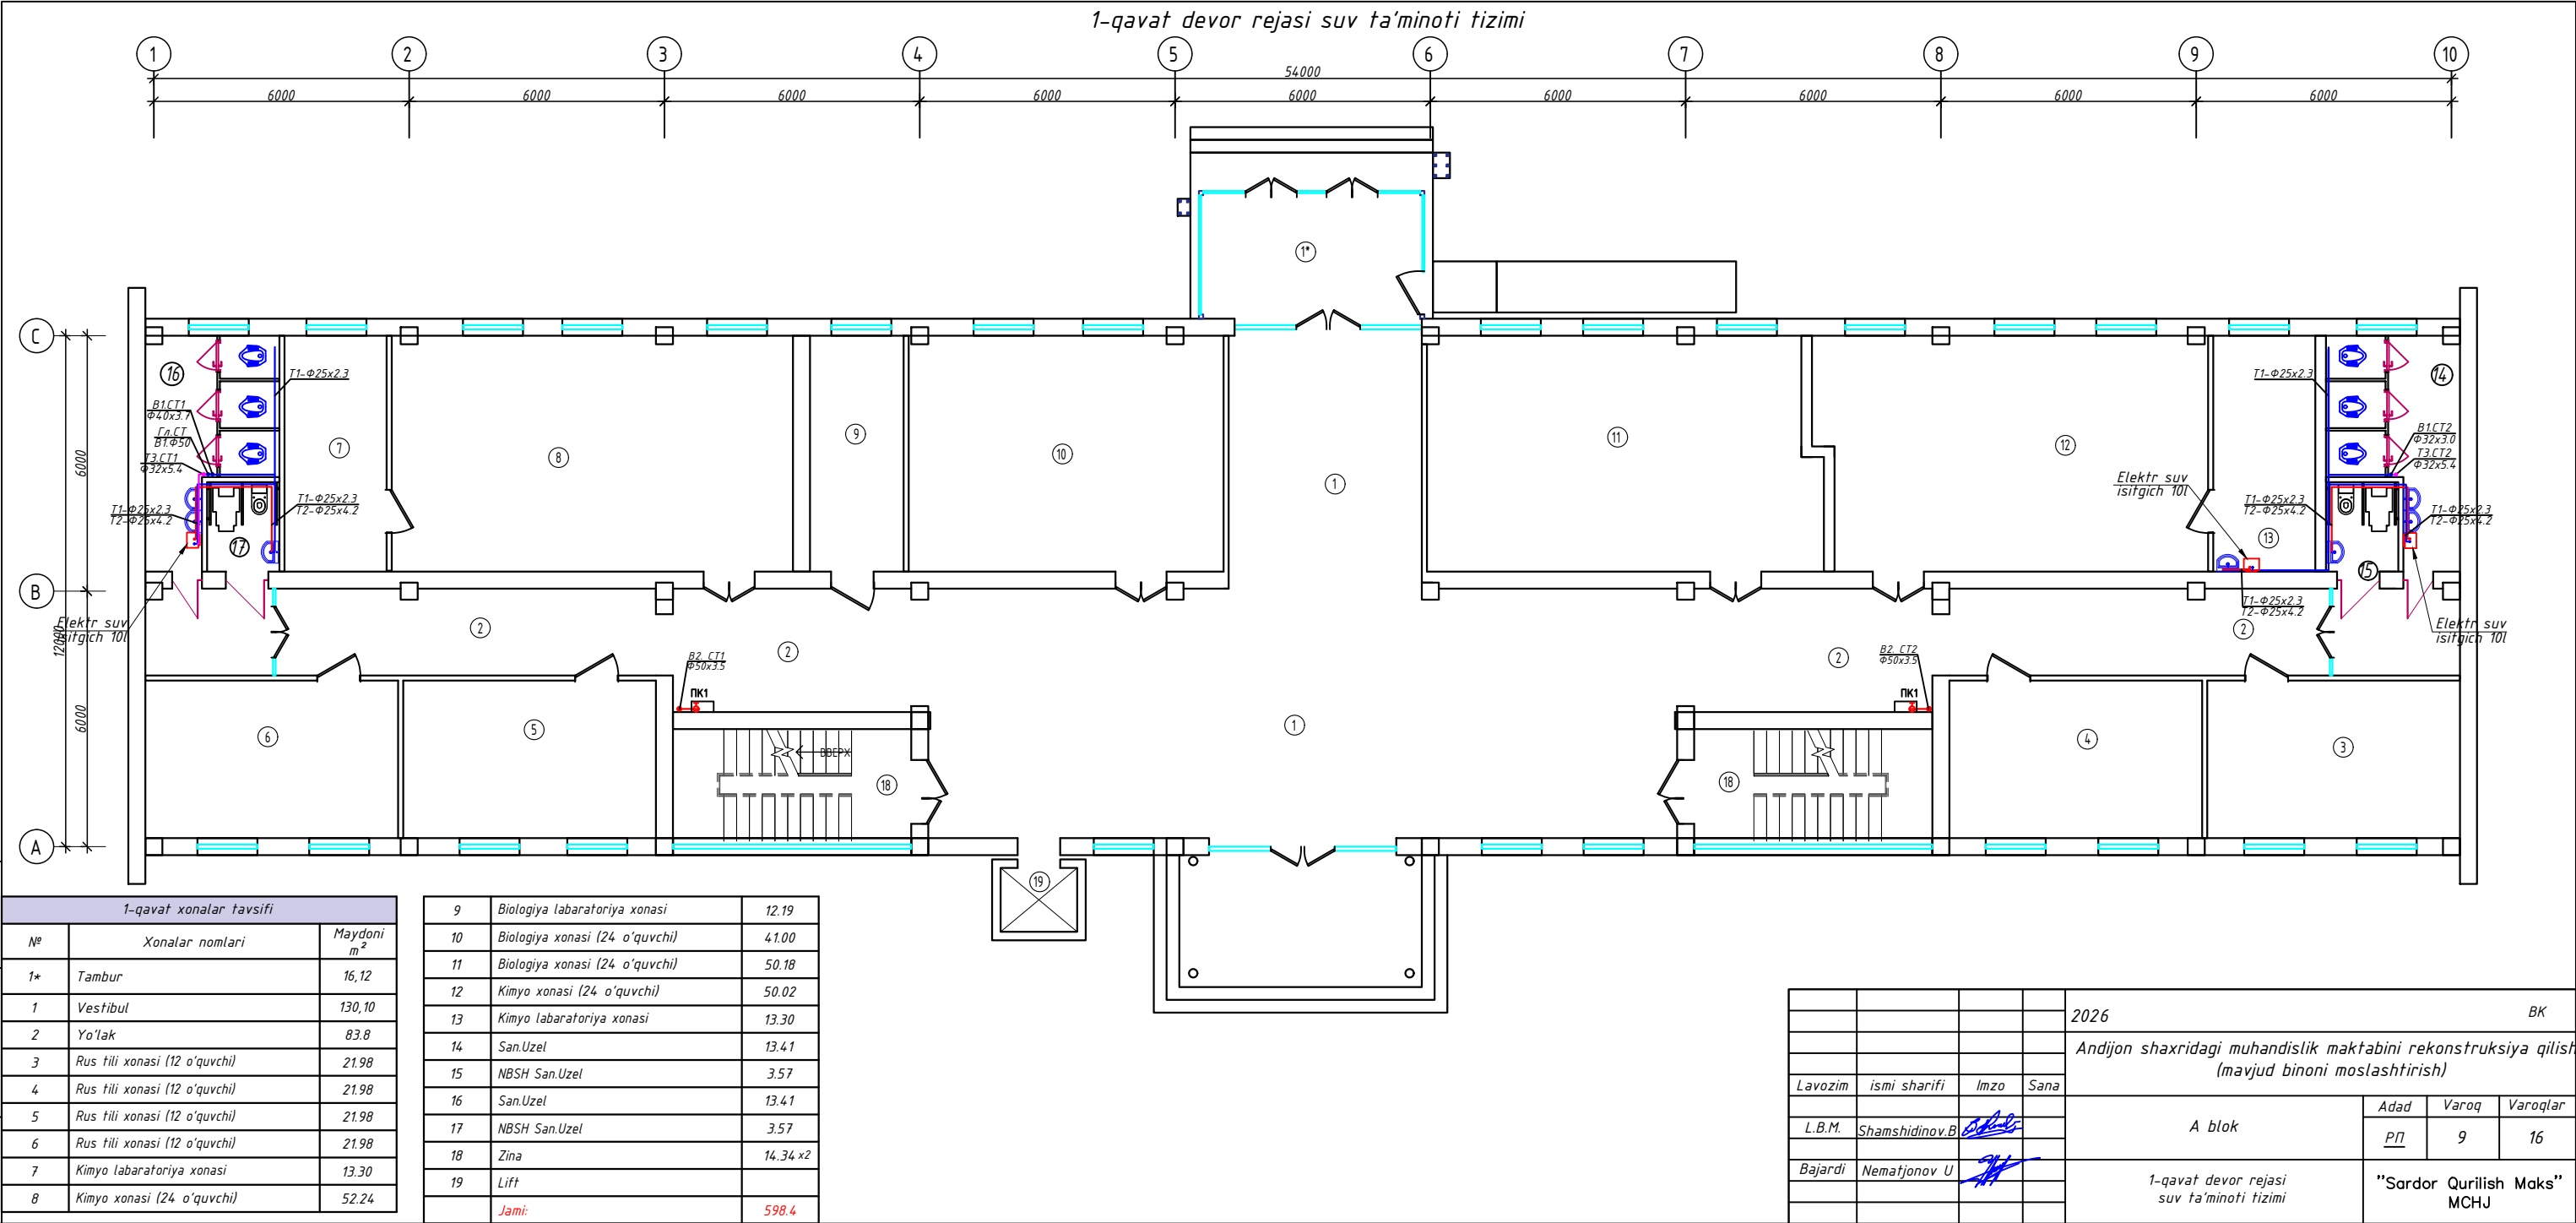


Инв. N подл. Подпись и дата Взам. инв. N

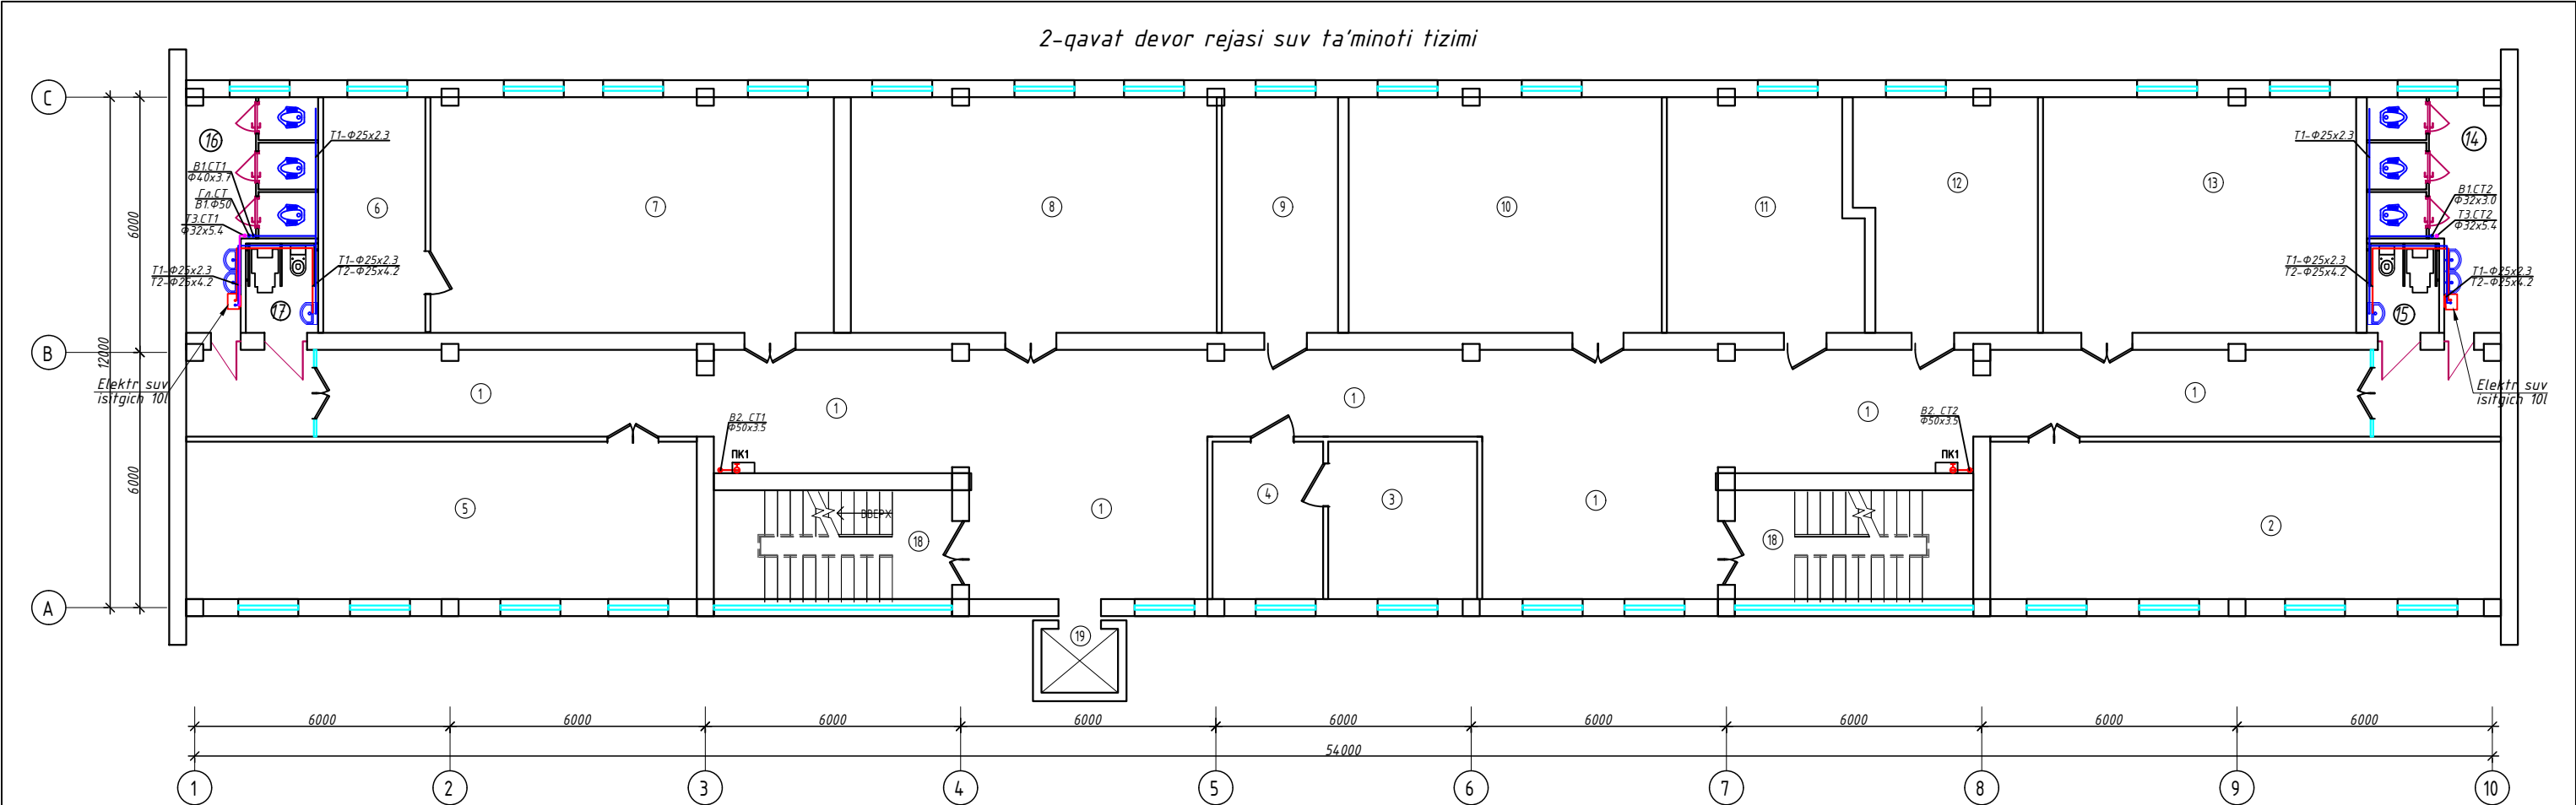

2-qavat xonalar tavsifi		
Nº	Xonalar nomlari	Maydoni m²
1	Yo'lak	162,51
2	Matematika xonasi (24 o'quvchi)	44.4
3	Direktor xonasi	12.95
4	Kotiba xonasi	9.62
5	Matematika xonasi (24 o'quvchi)	44.4
6	Fizika laboratoriya xonasi	13.30
7	Fizika xonasi (24 o'quvchi)	52.52
8	Fizika xonasi (24 o'quvchi)	47.64
9	Fizika laboratoriya xonasi	15.12

10	Matematika xonasi (24 o'quvchi)	40.77
11	Matematika xonasi (12 o'quvchi)	24.25
12	Matematika xonasi (12 o'quvchi)	22.54
13	Matematika xonasi (24 o'quvchi)	40.77
14	San.Uzel	13.41
15	NBSH San.Uzel	3.57
16	San.Uzel	13.13
17	NBSH San.Uzel	3.57
18	Zina	14.34
19	Lift	
Jami:		593.2

				2026	BK			
				Andijon shaxridagi muhandislik maktabini rekonstruksiya qilish (mavjud binoni moslashtirish)				
Lavozim	ismi sharifi	Imzo	Sana	A blok	Adad	Varoq	Varoqlar	
L.B.M.	Shamshidinov.B				<u>PI</u>	10	16	
Bajardi	Nematjonov U				2-qavat devor rejasi suv ta'minoti tizimi	"Sardor Qurilish Maks" MCHJ		

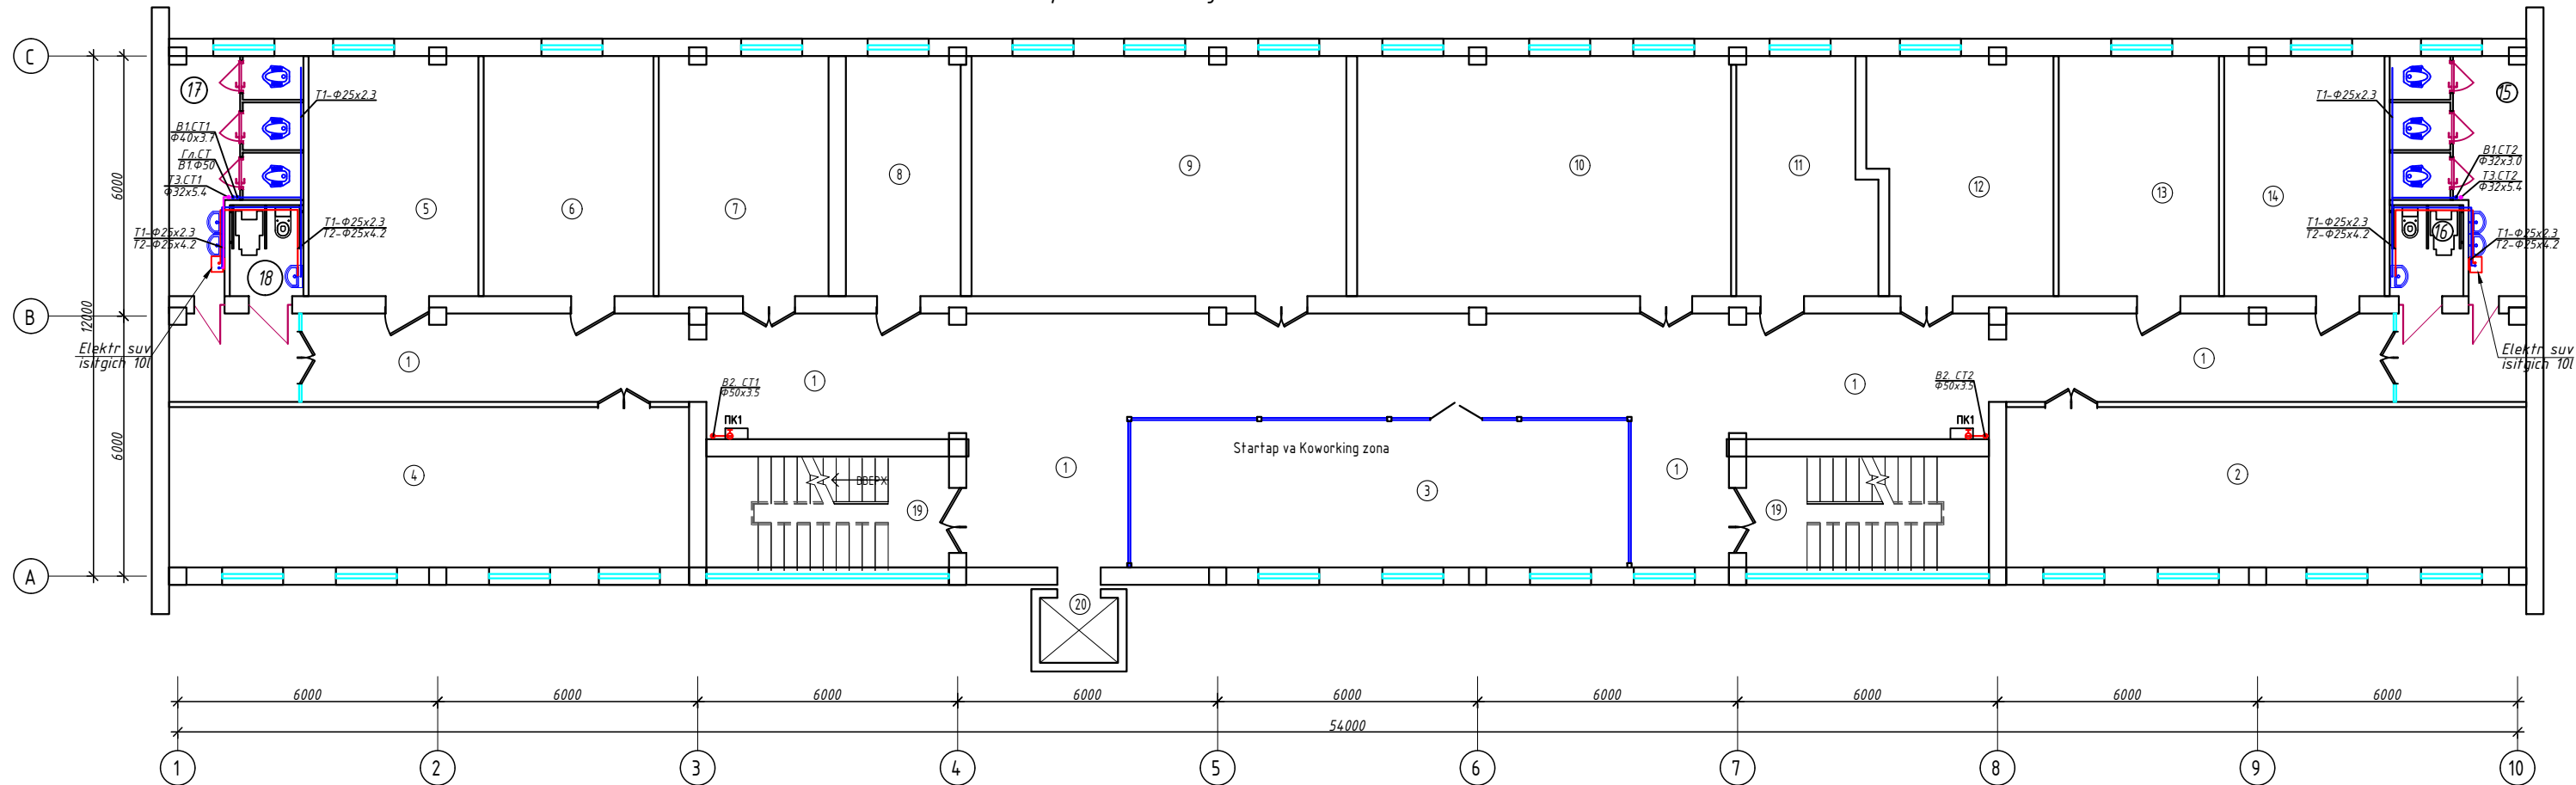


10	Ona tili va adabiyot xonasi (24 o'quvchi)	4.7.81
11	O'qituvchilar xonasi	16.66
12	Ingliz tili xonasi (12 o'quvchi)	22.37
13	Ingliz tili xonasi (12 o'quvchi)	20.50
14	Ingliz tili xonasi (12 o'quvchi)	20.50
15	San.Uzel	13.41
16	NBSH San.Uzel	3.57
17	San.Uzel	13.13
18	NBSH San.Uzel	3.57
19	Zina	14.34
20	Lift	
	Jami:	593.0

				2026	BK				
				Andijon shaxridagi muhandislik maktabini rekonstruksiya qilish (mavjud binoni moslashtirish)					
Lavozim	ismi sharifi	Imzo	Sana						
L.B.M.	Shamshidinov.B			A blok			Adad	Varoq	Varoqlar
							<u>PN</u>	11	16
Bajardi	Nematjonov U			3-qavat devor rejasi suv ta'minoti tizimi			"Sardor Qurilish Maks" MCHJ		

Инв. N подл	Подпись и дата	Взам. инв. N
-------------	----------------	--------------

4-qavat devor rejasi suv ta'minoti tizimi

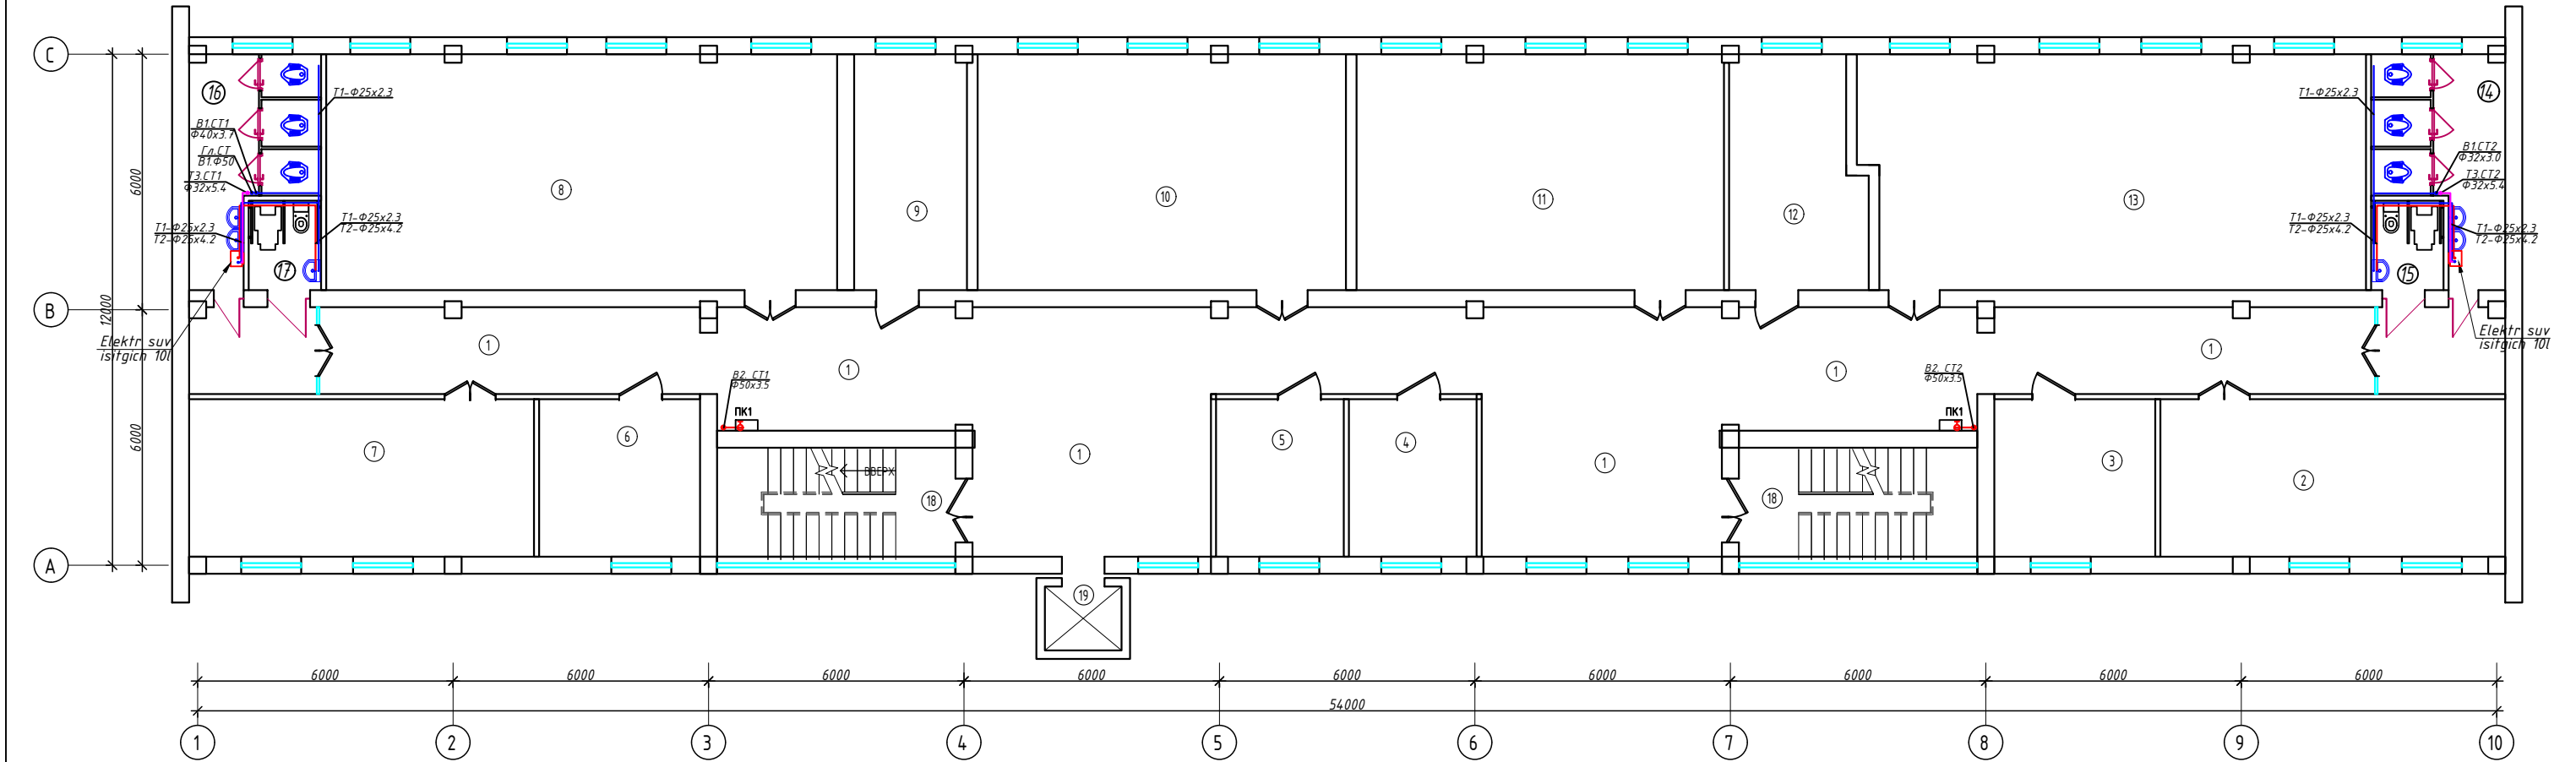


Инв. N подл. Подпись и дата. Взам. инв. N

4-qavat xonalar tavsifi		
Nº	Xonalar nomlari	Maydoni m ²
1	Yo'lak	162.89
2	Informatika xonasi (24 o'quvchi)	30.0
3	Maktab maslahatchisi xonasi	13.99
4	Ma'naviyat ma'rifat ishlari bo'yicha direktor o'rin bosar xonasi	11.1
5	Vatanparvarlik ruxida yoshlarni tayyorlash bo'yicha direktor o'rin bosar xonasi	11.1
6	O'quv ishlari bo'yicha direktor o'rin bosar xonasi	14.0
7	Informatika xonasi (12 o'quvchi)	30.0
8	Informatika xonasi (24 o'quvchi)	66.5
9	Psixolog xonasi	14.68

10	Tarix xonasi (24 o'quvchi)	47.92
11	Tarix xonasi (24 o'quvchi)	47.81
12	O'qituvchilar xonasi	16.66
13	Informatika xonasi (24 o'quvchi)	64.70
14	San.Uzel	13.41
15	NBSH San.Uzel	3.57
16	San.Uzel	13.13
17	NBSH San.Uzel	3.57
18	Zina	14.34
19	Lift	
Jami:		593.6

				2026	BK		
				Andijon shaxridagi muhandislik maktabini rekonstruksiya qilish (mavjud binoni moslashtirish)			
Lavozim	ismi sharifi	Imzo	Sana	A blok	Adad	Varoq	Varoqlar
L.B.M.	Shamshidinov.B				PN	12	16
Bajardi	Nematjonov U			4-qavat devor rejasi suv ta'minoti tizimi	"Sardor Qurilish Maks" MCHJ		


Tom rejasi va suv taʼminoti tizimi

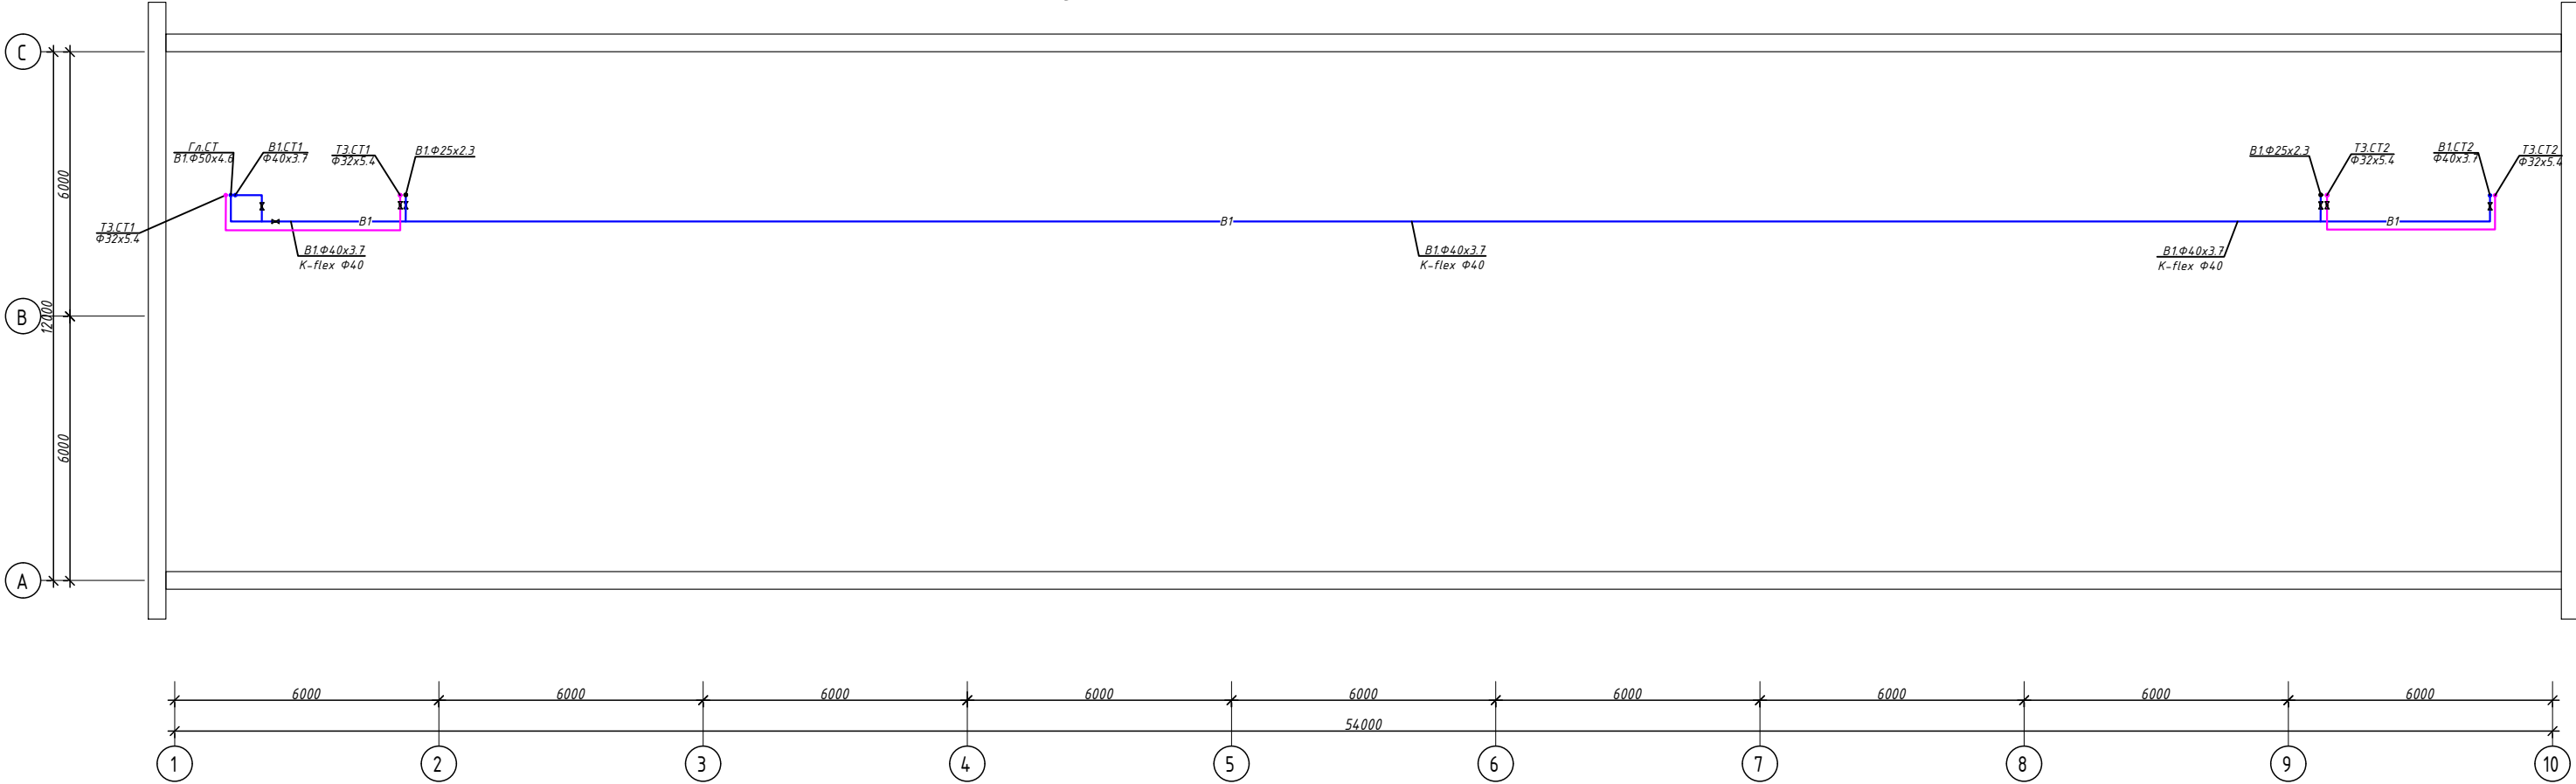

Инв. N подл. Подпись и дата Взам. инв. N

				2026	BK		
				Andijon shaxridagi muhandislik maktabini rekonstruksiya qilish (mavjud binoni moslashtirish)			
Lavozim	ismi sharifi	Imzo	Sana	A blok	Adad	Varoq	Varoqlar
L.B.M.	Shamshidinov.B				<u>PN</u>	13	16
Bajardi	Nematjonov U				Tom rejasi va suv ta'minoti tizimi		
				"Sardor Qurilish Maks" MCHJ			

Tom yopma rejasi va quyosh suv isitish kallektorlari joylashuvi

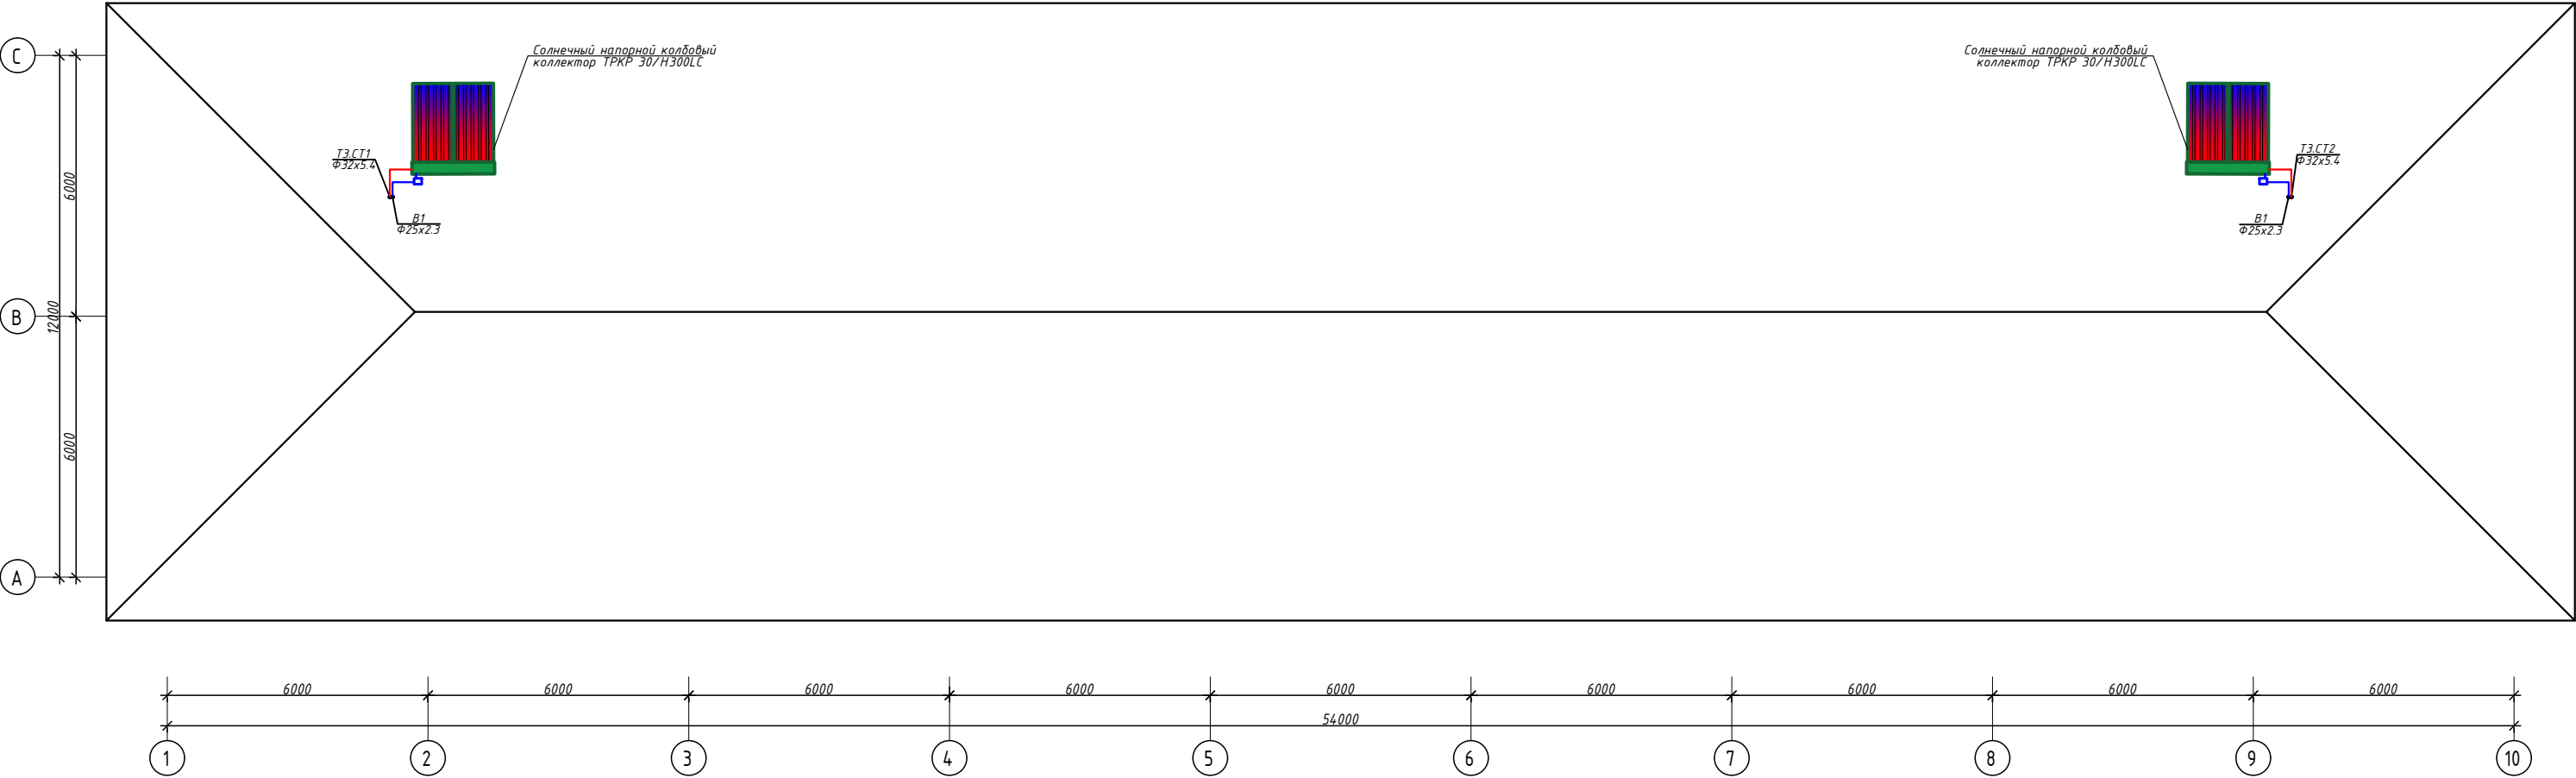


Инв. N подл. Подпись и дата Взам. инв. N

				2026	BK		
				Andijon shaxridagi muhandislik maktabini rekonstruksiya qilish (mavjud binoni moslashtirish)			
Lavozim	ismi sharifi	Imzo	Sana	A blok	Adad	Varoq	Varoqlar
L.B.M.	Shamshidinov.B				<u>PN</u>	14	16
Bajardi	Nematjonov U				"Sardor Qurilish Maks" MCHJ		
				Tom yopma rejasi va quyosh suv isitish kallektorlari joylashuvi			


Инв. N подл. Подпись и дата Взам. инв. N

Suv ta'minoti tizimining fazoviy ko'rinishi

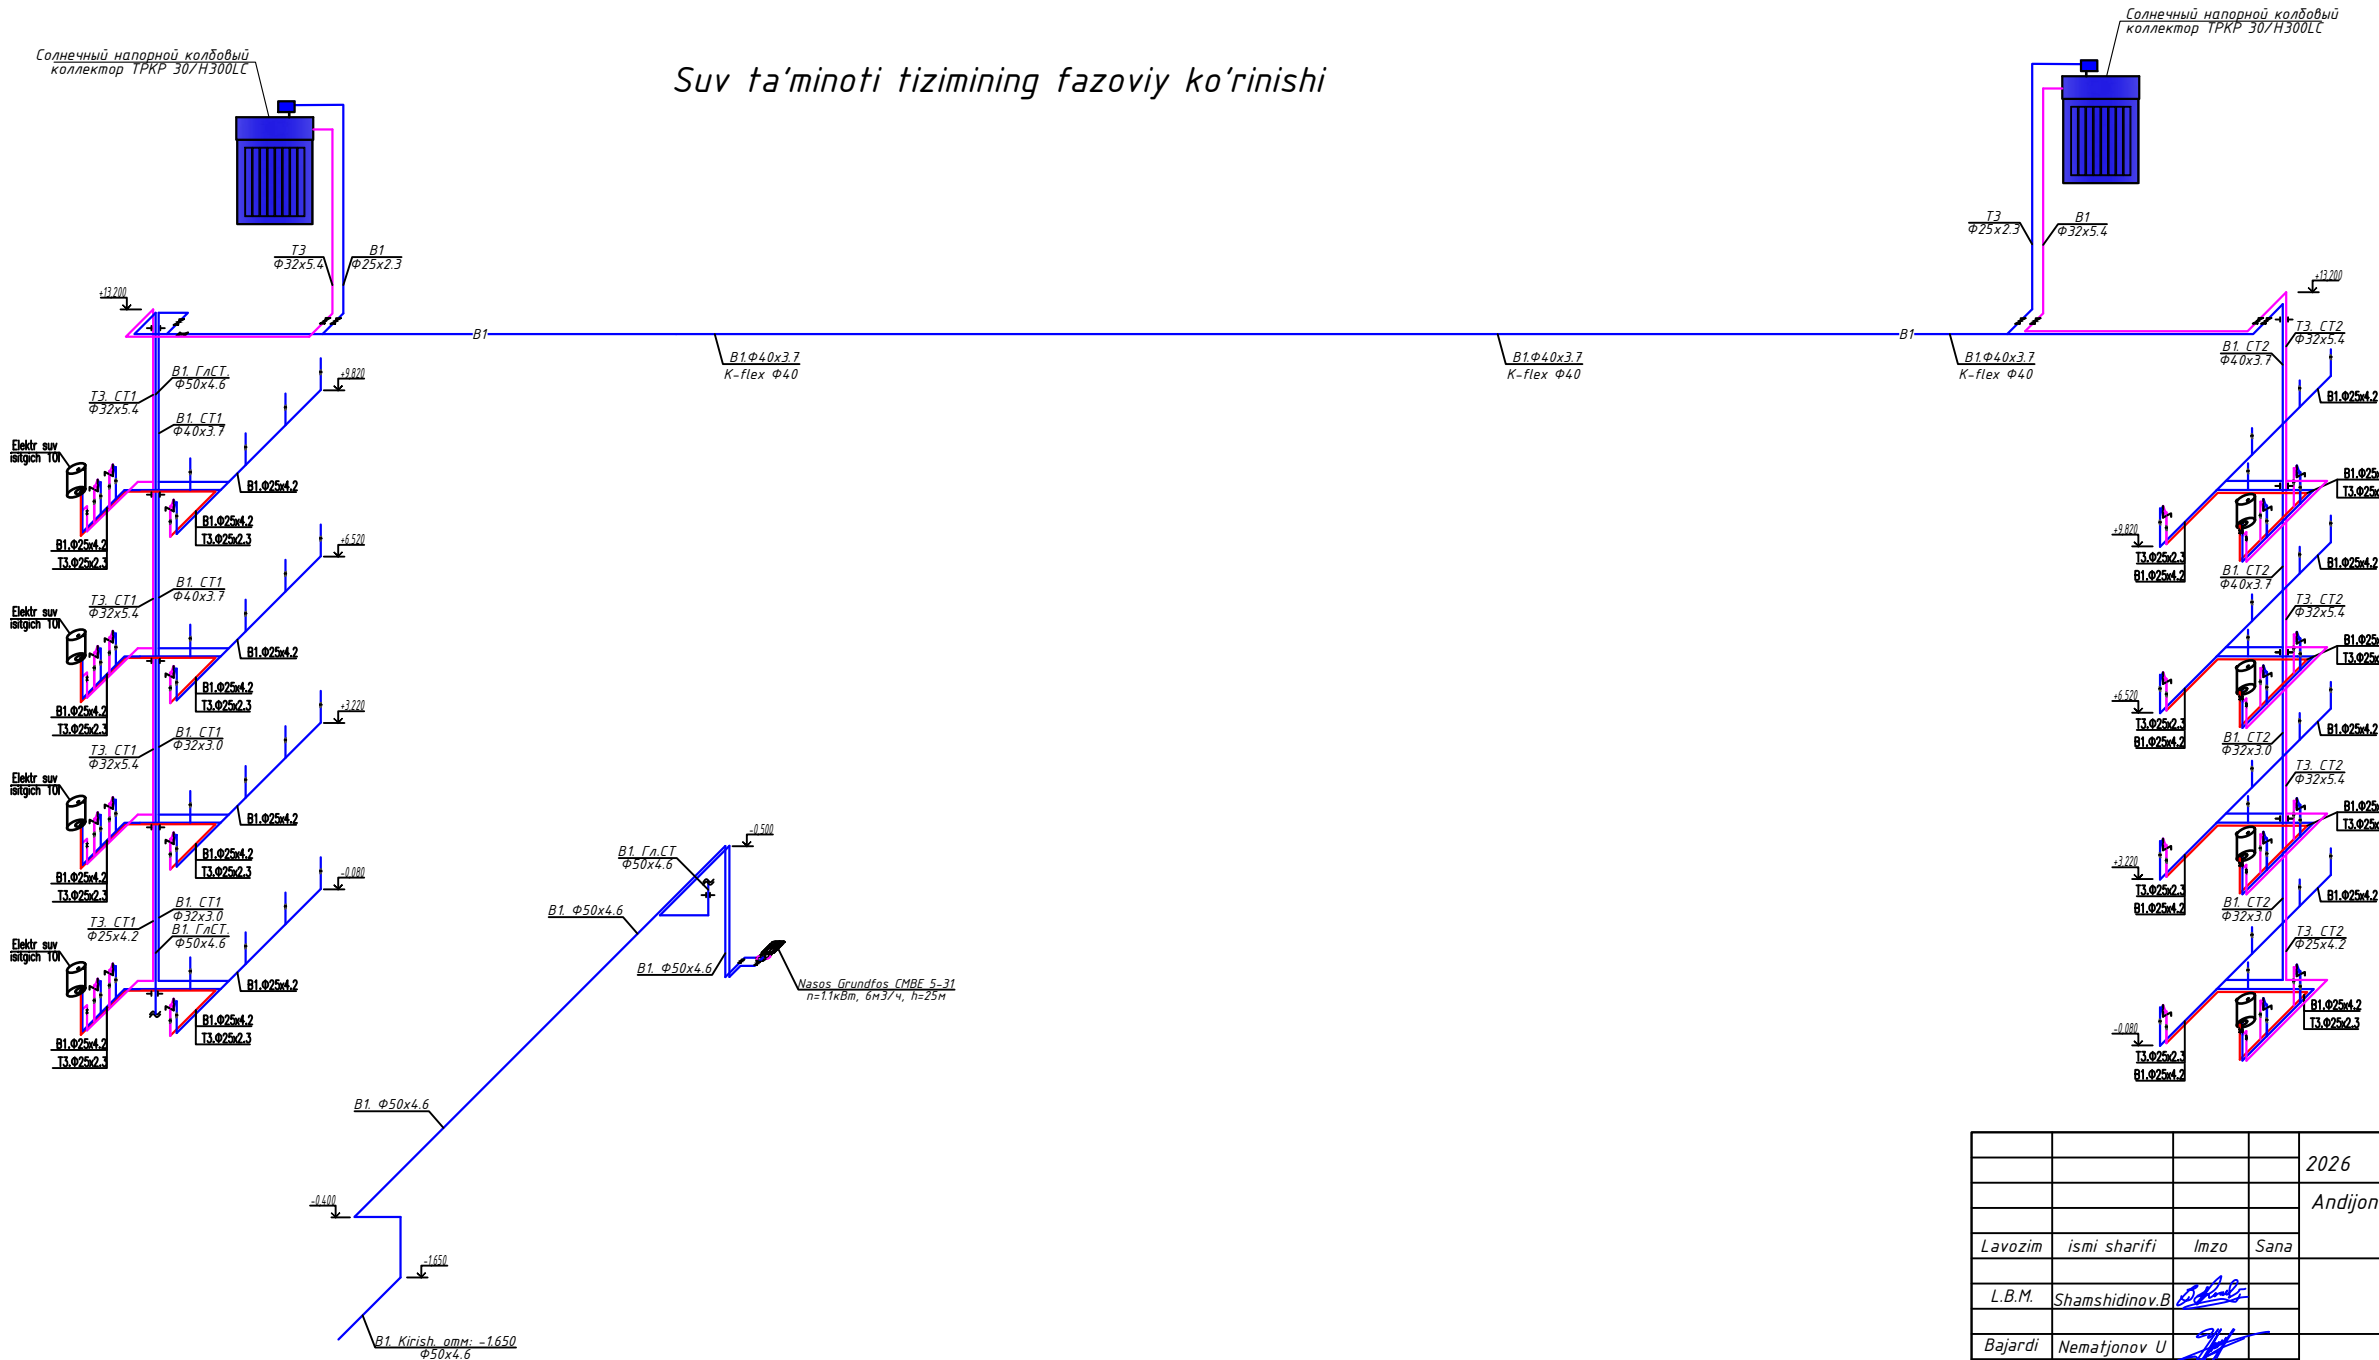

				2026				BK	
				Andijon shaxridagi muhandislik maktabini rekonstruksiya qilish (mavjud binoni moslashtirish)					
Lavozim	ismi sharifi	Imzo	Sana	A blok		Adad	Varoq	Varoqlar	
L.B.M.	Shamshidinov B					<u>PN</u>	15	16	
Bajardi	Nematjonov U					Suv ta'minoti tizimining fazoviy ko'rinishi		"Sardor Qurilish Maks" MCHJ	

Yong'inga qarshi suv ta'minoti tizimining fazoviy ko'rinishi

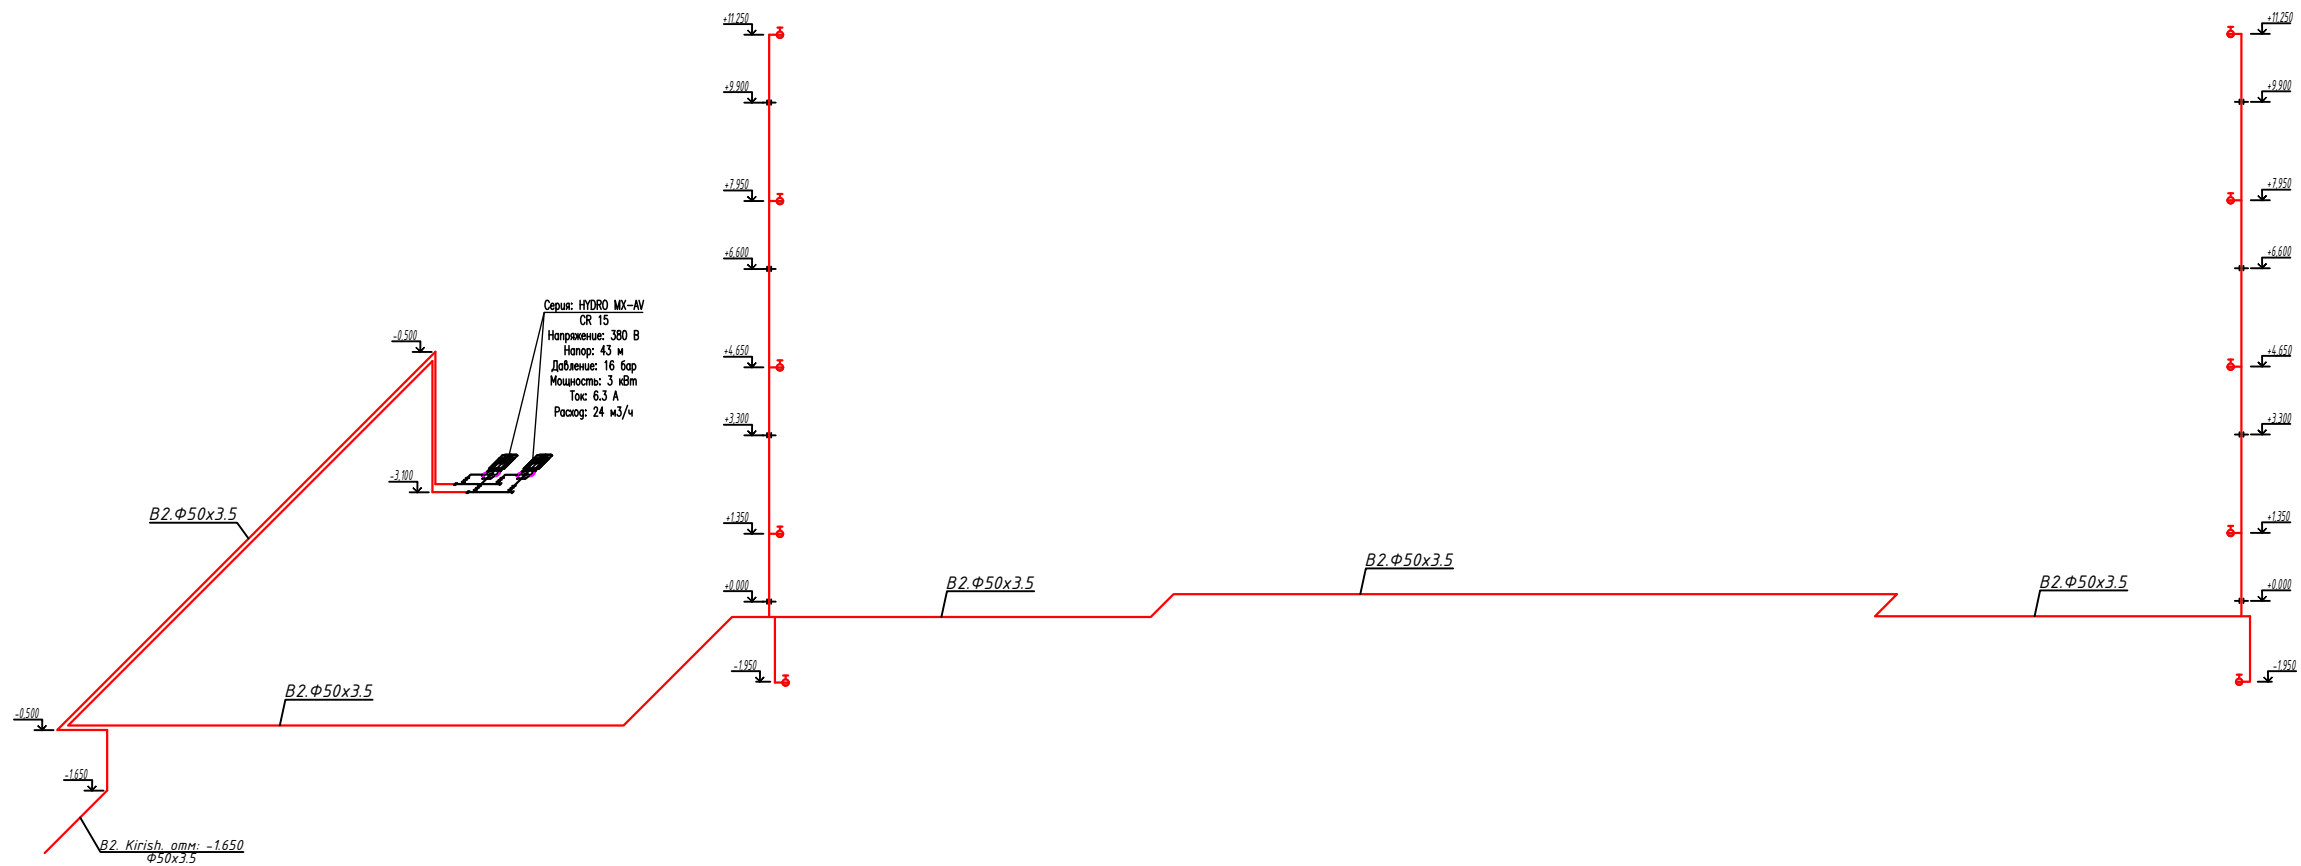

				2026	BK		
					Andijon shaxridagi muhandislik maktabini rekonstruksiya qilish (mavjud binoni mustashtirish)		
Lavozim	ismi sharifi	Imzo	Sana		A blok	Adad	Varoq
						Varoqlar	
L.B.M.	Shamshidinov.B					16	16
Bajardi	Nematjonov U				Yong'inga qarshi suv ta'minoti tizimining fazoviy ko'rinishi	"Sardor Qurilish Maks" MCHJ	

Инв. N подл. Подпись и дата Взам. инв. N

Согласовано : Ив. № подл. Подп. и дата Взаим. инв.№				T/R	Uskunalar va materiallar ishlab chiqaruvchisi ismi va texnik tavsifi (import qilingan uskunalar, mamlakat, kompaniya uchun)	Turi,markasi uskunalar belgilash hujjati va anketa raqami	Uskuna material kod	Ishlab chiqaruvchi zavod kodi	O'lchov birligi	Soni	Og'irlik kg	Eslatma	
				Водоснабжение В1. Т3. Т4	
					Труба полипропиленовая ХВС PN10 Ø50x4,6				м	40	
					Труба полипропиленовая ХВС PN10 Ø40x3,7				м	69	
					Труба полипропиленовая ХВС PN10 Ø32x3,0				м	24	
					Труба полипропиленовая ХВС PN10 Ø25x2,3				м	94	
					Труба полипропиленовая ХВС PN10 Ø20x1,9				м	57	
					Труба полипропиленовая армированная стек. PN20 ГВС Ø32x5,4				м	42	
					Труба полипропиленовая армированная стек. PN20 ГВС Ø25x4,2				м	85	
					Труба полипропиленовая армированная стек. PN20 ГВС Ø20x3,4				м	25	
					Отвод ППР 90° Ø50				dona	16	
					Отвод ППР 90° Ø40				dona	6	
					Отвод ППР 90° Ø32				dona	16	
					Отвод ППР 90° Ø25				dona	88	
					Обвод ППР Ø25				dona	16	
					Обвод ППР Ø20				dona	24	
					Муфта ППР Ø50				dona	10	
					Муфта ППР Ø40				dona	17	
					Муфта ППР Ø32				dona	17	
					Муфта ППР Ø25				dona	44	
	Муфта ППР Ø20				dona	20	
	Переход для труб ППР 50x40				dona	1	
	Переход для труб ППР 40x32				dona	2	
	Переход для труб ППР 32x25				dona	2	
	Заглушка Ф25				dona	24	
	Тройник ППР Ø25				dona	24	
	Тройник переходный ППР 50x40x50				dona	1	
				<table><tr><td></td><td></td><td></td><td></td><td colspan="4">BK</td></tr><tr><td></td><td></td><td></td><td></td><td colspan="4">Andijon shaxridagi muhandislik maktabinirekonstruksiya qilish (mavjud binoni moslashtirish)</td></tr><tr><td>Lavozim</td><td></td><td>imzo</td><td>sana</td><td colspan="2" rowspan="2">A blok</td><td>Bosqich</td><td>Varoq</td><td>Varoqlar</td></tr><tr><td>LBM</td><td>Ergashev Sh.</td><td></td><td></td><td></td><td>1</td><td>4</td></tr><tr><td>Bajardi</td><td>Nematjonov U.</td><td></td><td></td><td colspan="2" rowspan="2">Maxsulotlar ta'snifi</td><td colspan="3">'Sardor Qurilish Maks' MCHJ</td></tr><tr><td></td><td></td><td></td><td></td><td colspan="3"></td></tr><tr><td></td><td></td><td></td><td></td><td colspan="2"></td><td colspan="3"></td></tr><tr><td></td><td></td><td></td><td></td><td colspan="2"></td><td colspan="3"></td></tr></table>												BK								Andijon shaxridagi muhandislik maktabinirekonstruksiya qilish (mavjud binoni moslashtirish)				Lavozim		imzo	sana	A blok		Bosqich	Varoq	Varoqlar	LBM	Ergashev Sh.				1	4	Bajardi	Nematjonov U.			Maxsulotlar ta'snifi		'Sardor Qurilish Maks' MCHJ																											
				BK	
				Andijon shaxridagi muhandislik maktabinirekonstruksiya qilish (mavjud binoni moslashtirish)	
Lavozim		imzo	sana	A blok		Bosqich	Varoq	Varoqlar	
LBM	Ergashev Sh.						1	4	
Bajardi	Nematjonov U.			Maxsulotlar ta'snifi		'Sardor Qurilish Maks' MCHJ	

Инва. № подл.

Подп. и дата

Взаим. инв. №

T/R	Uskunalar va materiallar ishlab chiqaruvchisi ismi va texnik tavsifi (import qilingan uskunalar, mamlakat, kompaniya uchun)	Turi,markasi uskunalar belgilash hujjati va anketa raqami	Uskuna material kod	Ishlab chiqaruvchi zavod kodi	O'lchov birligi	Soni	Og'irlik kg	Eslatma
	Тройник переходный ППР 40x25x40				dona	6		
	Тройник переходный ППР 32x25x32				dona	2		
	Тройник переходный ППР 25x20x25				dona	80		
	Лента-фум L=10m				dona	8		
	Кран угловой запорный металлический н/р 1/2" (Ду15)				dona	82		
	Кран угловой запорный металлический н/р 3/4" (Ду20)				dona	9		
	Кран шаровой ППР Ф50				dona	1		
	Кран шаровой ППР Ф40				dona	3		
	Кран шаровой ППР Ф32				dona	2		
	Муфта комбинированная Ф20х1/2 н/р				dona	8		
	Муфта комбинированная Ф25х3/4 н/р				dona	9		
	Клипса Ø50				dona	80		
	Клипса Ø40				dona	138		
	Клипса Ø32				dona	152		
	Клипса Ø25				dona	390		
	Клипса Ø20				dona	172		
	Изоляция K-flex Ф50				m	26		
	Изоляция K-flex Ф40				m	54		
	Изоляция K-flex Ф32				m	42		
	Изоляция K-flex Ф25				m	34,6		
	Электроводонагреватель Haier 10л емк. N=1.5кВт				dona	9		
	Канализация K1							
	Трубы канализационные ПВХ Ø100				м	110		
	Трубы канализационные ПВХ Ø50				м	70		
	Отвод 45° для ПВХ труб Ø100				dona	64		
	Отвод 45° для ПВХ труб Ø50				dona	96		
	Заглушка Ø100 ПВХ				dona	8		
	Ревизия Ø100 ПВХ				dona	8		
	Тройник 45° для ПВХ труб Ø100				dona	48		
	Тройник 45° для ПВХ труб Ø50				dona	16		

Изм.	Кол.уч	Лист	№ док.	Подпись	Дата

Andijon shaxridagi muhandislik maktabinirekonstruksiya qilish
(mavjud binoni moslashtirish)

Varoq

2

		T/R	Uskunalar va materiallar ishlab chiqaruvchisi ismi va texnik tavsifi (import qilingan uskunalar, mamlakat, kompaniya uchun)	Turi,markasi uskunalar belgilash hujjati va anketa raqami	Uskuna material kod	Ishlab chiqaruvchi zavod kodi	O'lchov birligi	Soni	Og'irlik kg	Eslatma
			Металлический хомут Ø50				dona	12		
			Металлический хомут Ø100				dona	40		
			Цанга M10				dona	52		
			Шпилька M10 L=1000мм				dona	26		
			Клипса Ду50 ПВХ				dona	105		
			Герметик 300гр				dona	4		
			Трап Ø50				dona	8		
			Санитарно-технические приборы							
			Унитаз с бачком (комп.) инвалидов				dona	8		
			Гофра для унитаза инвалидов				dona	8		
			Шланг для унитаза с бачком в/р 1/2" (Ду15) L=600мм				dona	8		
			Чашаген с бачком детский (комп.)				dona	24		
			Гофра для чашаген				dona	24		
			Шланг для чашаген с бачком в/р 1/2" (Ду15) L=600мм				dona	24		
			Умывальник				dona	17		
			Смеситель для умывальника в комплекте со шлангами				dona	17		
			Сифон для умывальника Ø50				dona	17		
			Умывальник для (инвалидов)				dona	8		
			Смеситель для умывальник (инвалидов) в комплекте со шлангами				dona	8		
			Сифон для умывальника (инвалидов) Ø50				dona	8		
			Солнечный коллектор							
			Напорный коллектор ТРКР 30/Н 300L				dona	2		
			Кран шаровый (бабочка) ВР/НР 25х1"				dona	4		
			Редуктор давления 3/4"				dona	2		
			Термостатический смесительный клапан 3/4" НР				dona	2		
			Муфта комбинированная Ф25х3/4' в/р				dona	10		
			Муфта комбинированная Ф25х3/4' н/р				dona	4		
			Фильтр латуний Ф25х3/4'				dona	2		
			Противопожарное водоснабжение В2							
			Трубы стальные водогазопроводные Ф50х3,5 (нд 60х3,5)	ГОСТ 3262-75			м	102		
							Andijon shaxridagi muhandislik maktabinirekonstruksiya qilish (mavjud binoni moslashtirish)			

