

РЕСПУБЛИКА УЗБЕКИСТАН
ГОРОД ТАШКЕНТА ТАШКЕНТА ОБЛАСТИ

ООО "SSM LOYIHA"



РАБОЧИЙ ПРОЕКТ

Bekobod tumani, Paxtakor MFYdagi tibbiyot punkti binosini mukammal ta'mirlash (mavjud 50 qatnovli bino ta'mirlash 1-tip OP)ni loyihalashtirish.

ЛС

Г.Джизак - 2026 г.

РЕСПУБЛИКА УЗБЕКИСТАН
ГОРОД ТАШКЕНТА ТАШКЕНТА ОБЛАСТИ

ООО "SSM LOYIHA"



РАБОЧИЙ ПРОЕКТ

Bekobod tumani, Paxtakor MFYdagi tibbiyot punkti binosini mukammal ta'mirlash (mavjud 50 qatnovli bino ta'mirlash 1-tip OP)ni loyihalashtirish.

ЛС

Директор:
ГИП:

Кувондигов Ш
Хайдаров И

Г.Джизак - 2026 г.

Ведомость чертежей основного комплекта "ЛС"

Лист.	Наименование.	Примечание
1	Общие данные.	
2	Структурная схема локальных сетей	
3	План с сетями локальных сетей 1-го этажа.	
4	План с сетями локальных сетей 2-го этажа.	
5	Кабельный журнал	

Ведомость ссылочных и прилагаемых документов

Обозначение.	Наименование.
	Ссылочные документы.
ШНК 2.08.02-23	Общественные здания и сооружения.
ШНК 2.04.09-21	Пожарная автоматика зданий и сооружений.
КМК 2.04.20-22.	Устройства связи,сигнализации и диспетчеризации
	инженерного оборудования жилых и общественных
	зданий.
	Прилагаемые документы.
СТ.СО.	Спецификация оборудования

Данный раздел проекта разработан в соответствии с действующими строительными нормами и правилами и предусматривает мероприятия, обеспечивающие пожарную безопасность при эксплуатации здания.

Bosh muhandis: ----/----/----

Общие положения и назначение системы

Настоящий раздел описывает базовые принципы и цели создания локальной вычислительной сети (ЛВС), а также определяет её место в структуре информационной системы организации.

Проект создания ЛВС является частью цифровой инфраструктуры, предназначенной для обеспечения надёжной, безопасной и эффективной передачи данных между устройствами, расположенными в пределах одного или нескольких близко расположенных помещений (зданий), объединённых в рамках одной организации или предприятия.

Локальная вычислительная сеть предназначена для решения следующих задач:

Объединение компьютерных устройств (рабочие станции, серверы, принтеры, IP-телефоны и пр.) в единую инфраструктуру с возможностью совместного использования ресурсов.

Обеспечение доступа к корпоративным сервисам: файловым хранилищам, почтовым серверам, базам данных, CRM/ERP системам и другим бизнес-приложениям.

Организация защищённого доступа в интернет, а также межсетевого взаимодействия с другими сетевыми сегментами (например, филиалами или удалёнными сотрудниками).


Обеспечение резервного копирования и хранения данных, а также централизованного управления и администрирования IT-инфраструктурой.

Повышение отказоустойчивости и надёжности передачи данных, включая внедрение технологий резервирования и мониторинга.

По согласованию с заказчиком руководитель монтажных и пусконаладочных работ может вносить изменения в проект по беспроводной маршрутизации. Изменения должны быть отражены в разделе «Изменения в проекте» и утверждены ответственным исполнителем по монтажу и вводу в эксплуатацию за подписью главного инженера. проект и заказчик.

						2026г.	ЛС						
						Bekobod tumani, Paxtakor MFYdagi tibbiyot punkti binosini mukammal ta’mirlash (mavjud 50 qatnovli bino ta’mirlash 1-tip OP)ni loyihalashtirish.							
Изм.	Кол.уч	Лист	Ндок.	Подпись	Дата	Поликлиника			Стадия	Лист	Листов		
Г И П		Хаўдаров И							РП	1	5		
Разработал		Хаўдаров И											
Н.контр.		Кубондиқов С				Общие данные.			 "SSM LOYIHA" MCHJ				

№	Наименование
1	Компьютер
2	Интернет розетка компьютерная
3	Патч-панель UTP Cat 5e
4	PoE коммутатор (Switch)
5	Wi-Fi роутер

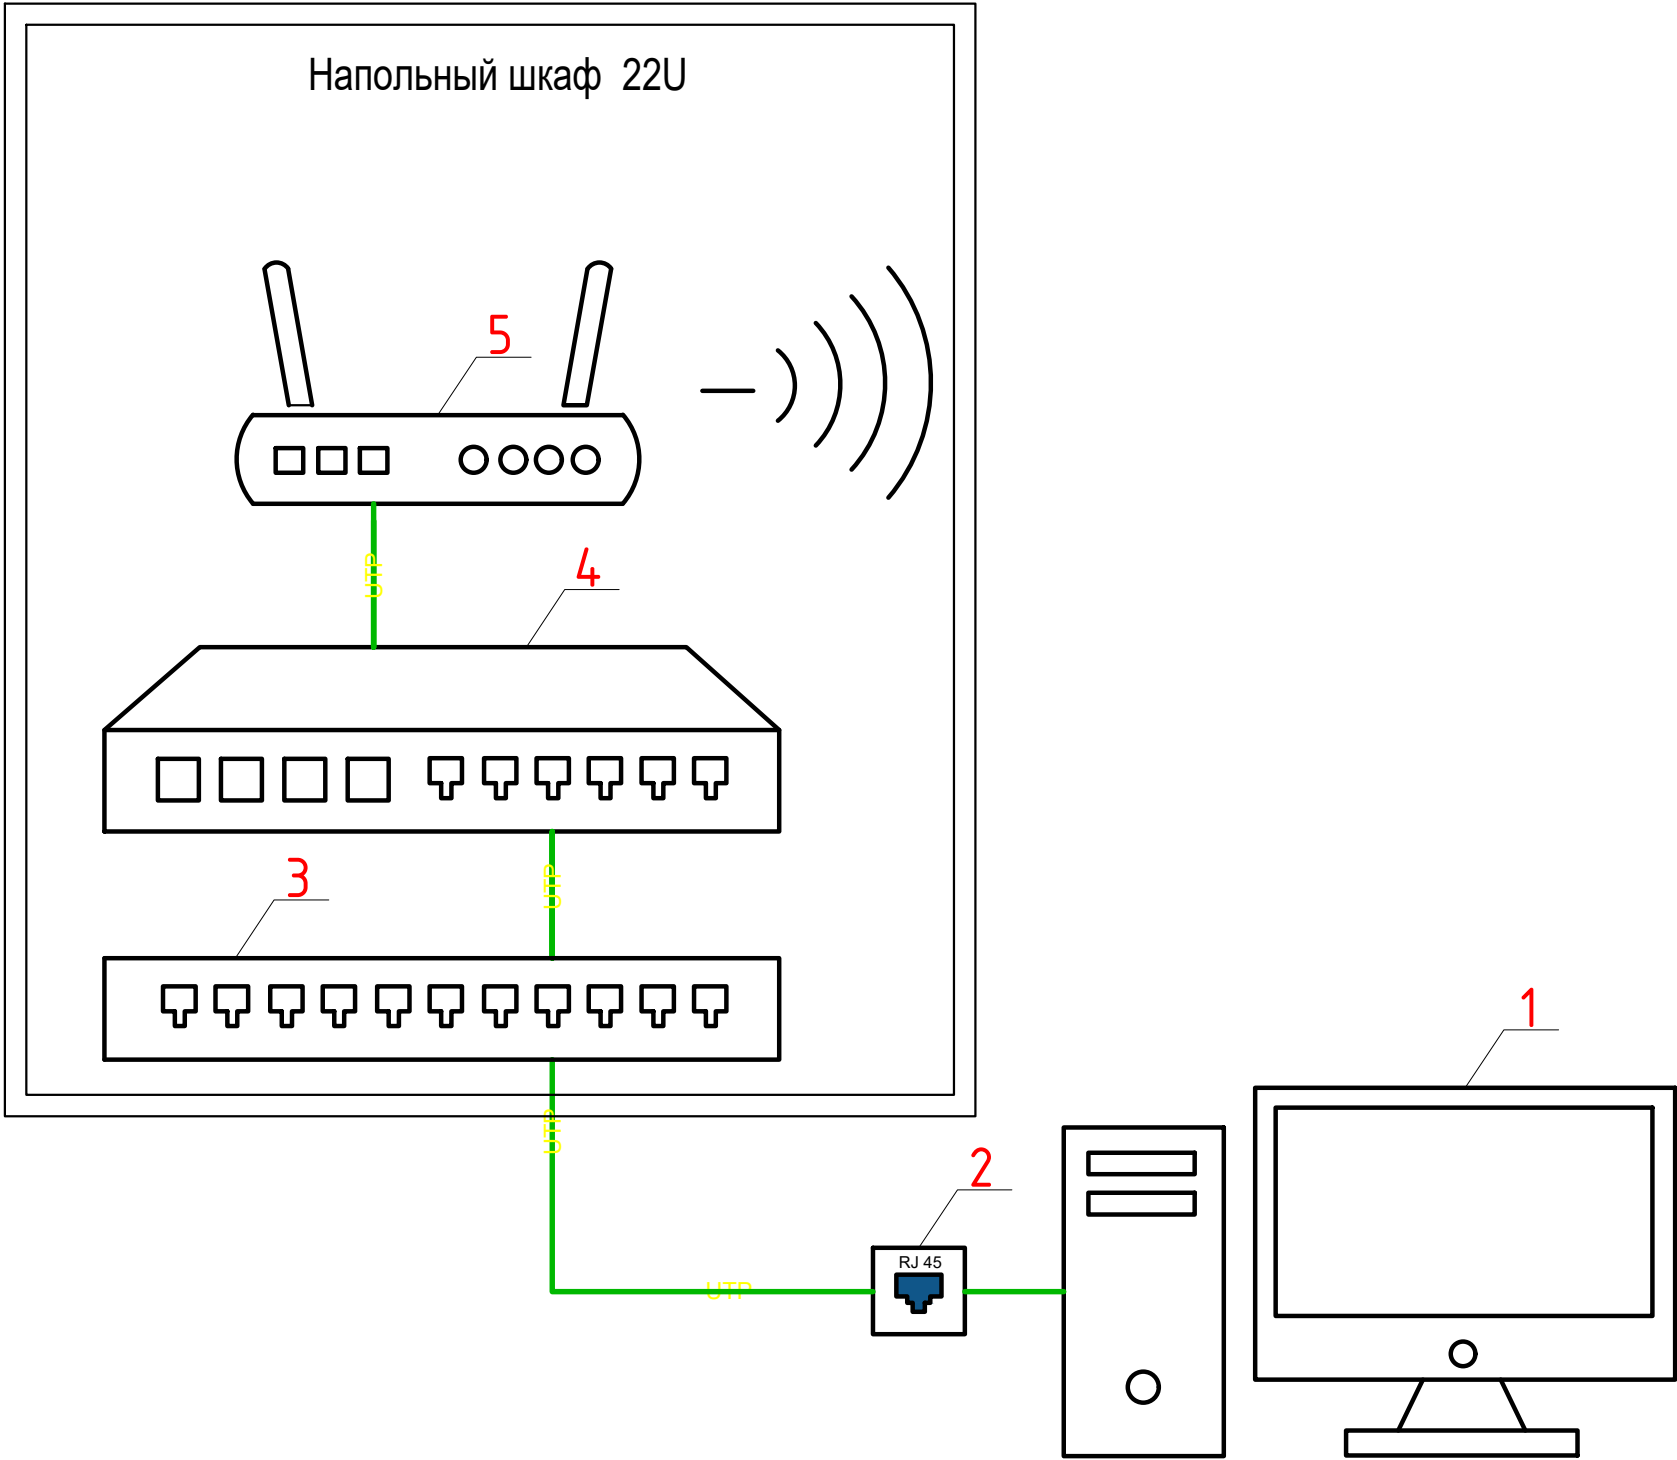


Примечание:

- Низковольтные сети предназначены для:
- 1- интернет
 - 2- резерв
 - 3- распределительные сети выполняются проводом марки UTP CAT5e из кабель канал.
 - 4- розетки устанавливаются на высоте 30 см от пола и на расстоянии 50 см от стены.

						2026г.	ЛС					
						Bekobod tumani, Paxtakor MFYdagi tibbiyot punkti binosini mukammal ta'mirlash (mavjud 50 qatnovli bino ta'mirlash 1-tip OP)ni loyihalashtirish.						
Изм.	Кол.уч	Лист	Ндок.	Подпись	Дата	Поликлиника	Стадия	Лист	Листов			
Г И П		Хаїдаров И					РП	2	5			
Разработал		Хаїдаров И										
Н.контр.		Кувондиков С				Структурная схема локальных сетей	 "SSM LOYIHA" MCHJ					

Экспликация помещений

Номер	Наименование	Площадь м2
1	Вестибюль	15.9
2	Коридор	45.7
3	Регистратура	11.2
4	Кабинет старшей медсестры	9.3
5	Склад для препарат	5.0
6	Прививочная/перевязочная	13.3
7	Процедурная	13.3
8	Лифт	6.5
9	Кабинет врача гинеколога	14.6
10	Смотровая	5.8
11	Кабинет врача	14.0
12	Кабинет ЭКГ	14.0
13	Дневной стационар	14.5
14	Сан.узел для инвалида	2.1
15	Сан.узел	10.1
16	Лестничная клетка/Электрощитовая	13.0

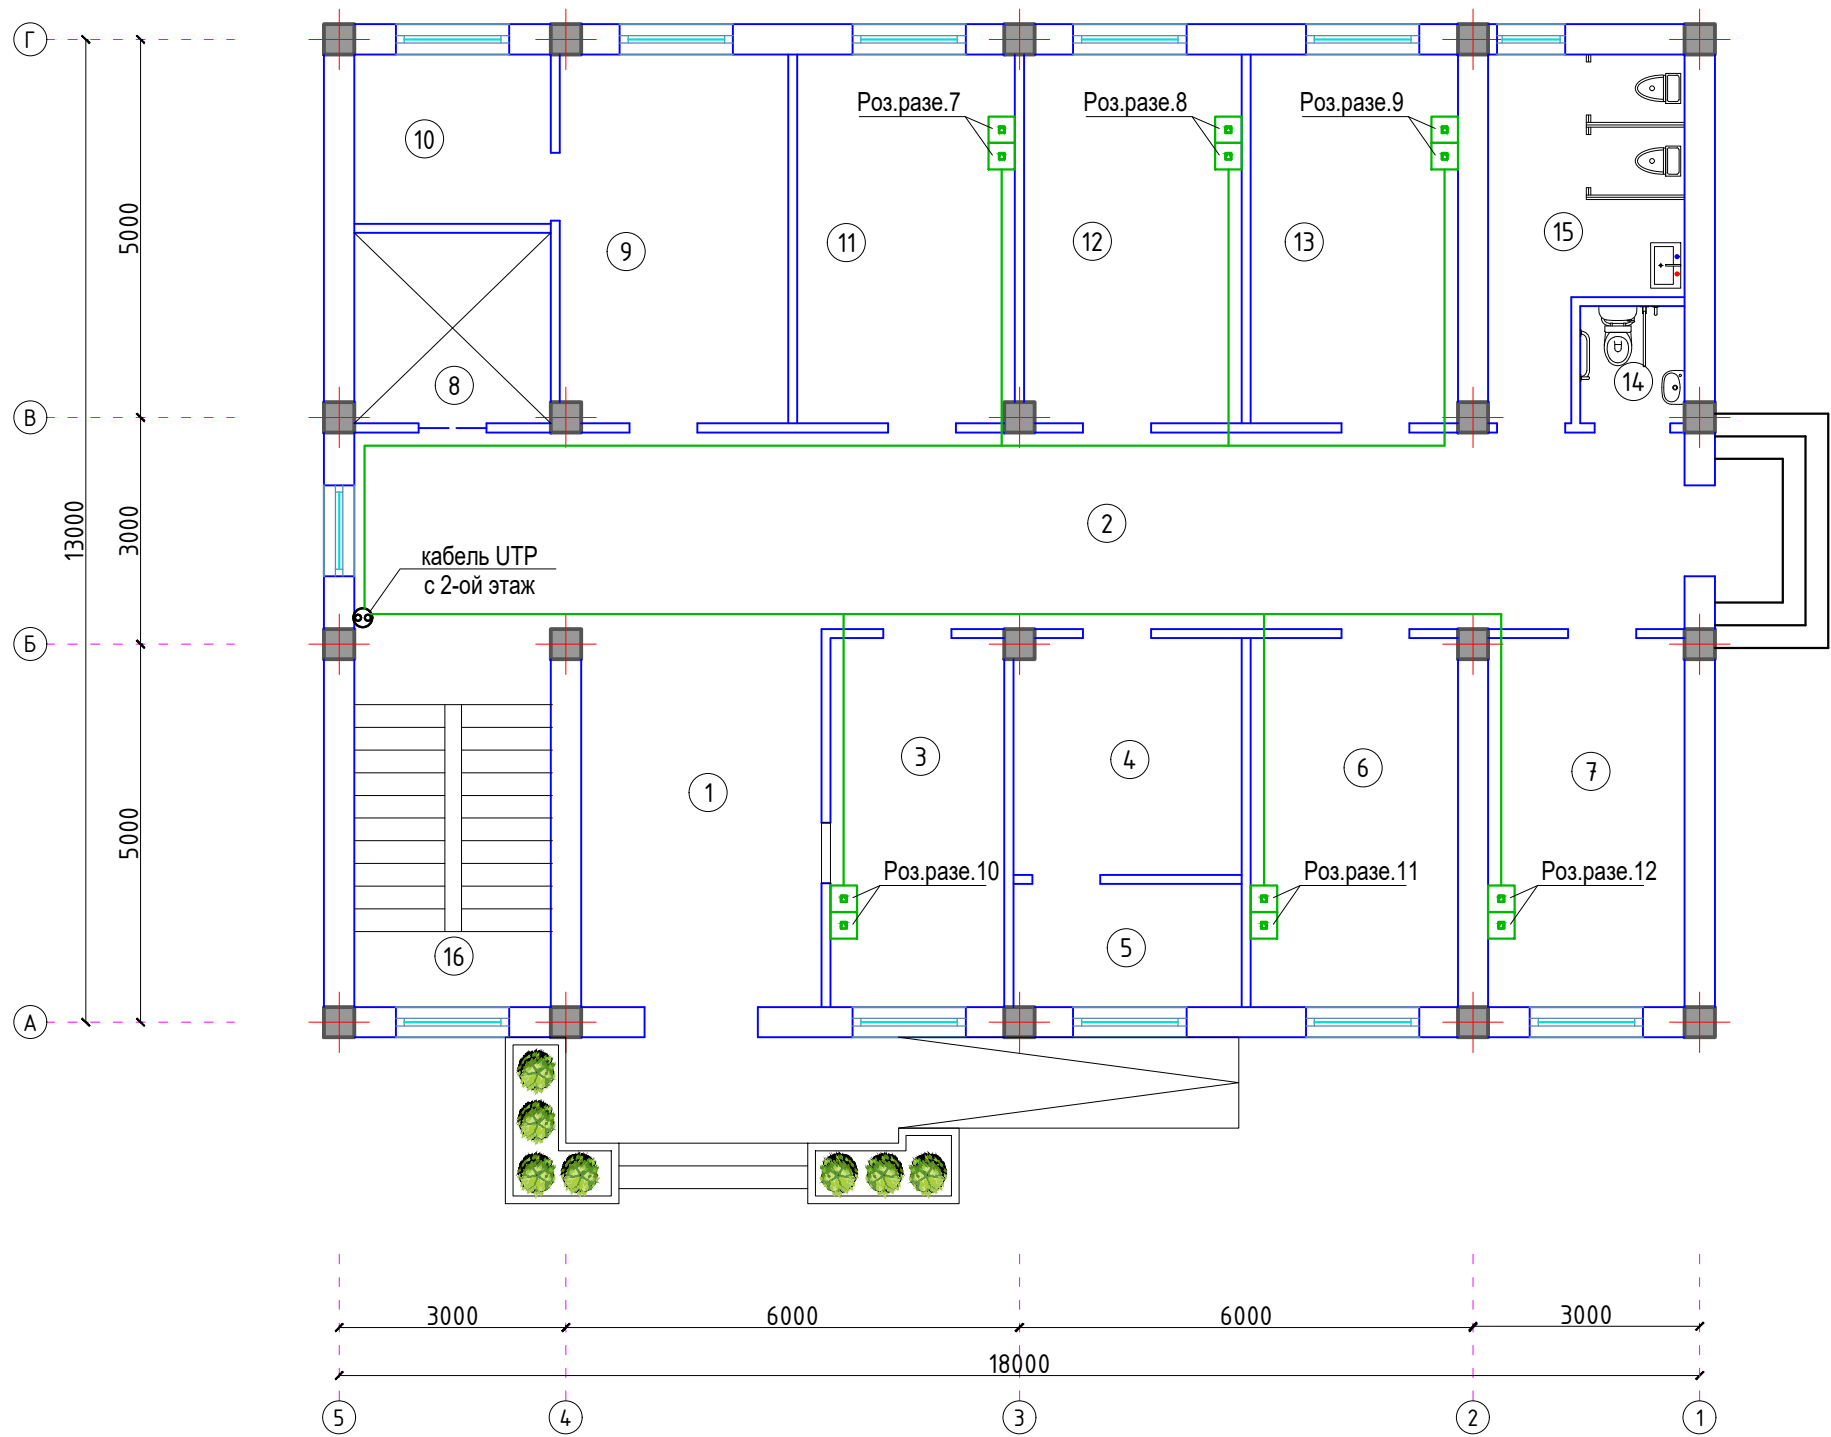


Примечание:

Низковольтные сети предназначены для:
1- интернет
2- резерв
3- распределительные сети выполняются проводом марки UTP CAT5e из кабель канал.
4- розетки устанавливаются на высоте 30 см от пола и на расстоянии 50 см от стены.

Условные обозначения.

- Телекоммуникационная шкаф 22U
- Внутренний розетка
- Провод медный 4x2x0,7 UTP CAT5e

						2026г.				ЛС						
						Bekobod tumani, Paxtakor MFYdagi tibbiyot punkti binosini mukammal ta'mirlash (mavjud 50 qatnovli bino ta'mirlash 1-tip OP)ni loyihalashtirish.										
Изм.	Кол.уч	Лист	Ндок.	Подпись	Дата											
Г И П		Хаїдаров И				Поликлиника					Стадия	Лист	Листов			
Разработал		Хаїдаров И									РП	3	5			
Н.контр.		Кувондиқов С														
						План с сетями локальных сетей 1-го этажа.						"SSM LOYIHA" MCHJ				

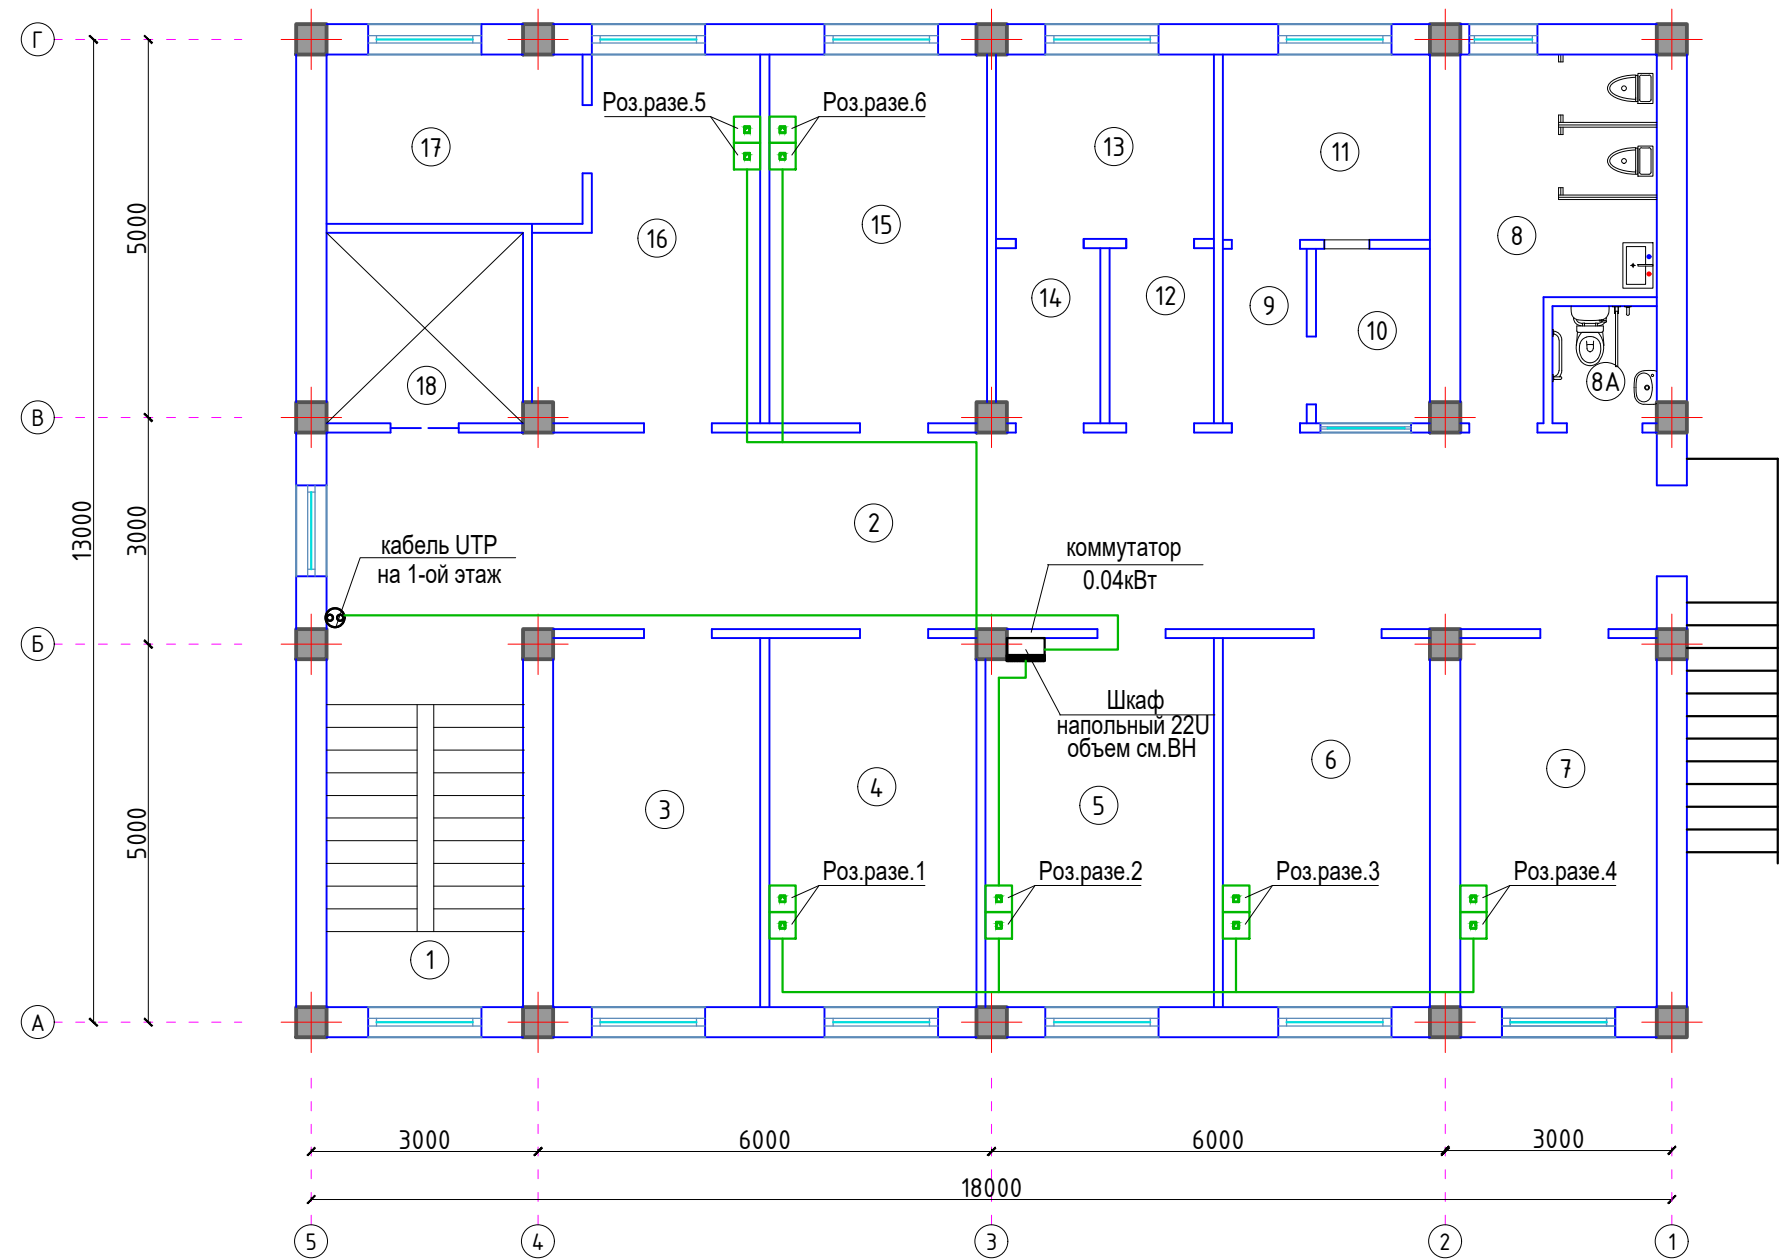

Экспликация помещений

Номер	Наименование	Площадь м2
1	Лестничная клетка	13.0
2	Коридор	45.7
3	Комната матери и ребенка	13.3
4	Кабинет сестры хозяйки	13.3
5	Кабинет заведующего поликлиникой	13.3
6	Кабинет врача педиатра	13.3
7	Врач общий практики	12.6
8	Сан.узел	12.6
8А	Сан.узел для инвалида	2.1
9	Тамбур-шлюз	2.5
10	Помещение для сбора мочи и кала	3.4
11	Лаборатория для исследования мочи и кала	6.7
12	Комната приёма приборов для стерилизации	3.2
13	Стерилизационная	7.0
14	Комната выдача чистых приборов	3.2
15	Кабинет стоматолога	13.3
16	Кабинет оператора рентгена	12.7
17	Комната рентгена	7.6
18	Лифт	6.5

Примечание:

Низковольтные сети предназначены для:
1- интернет
2- резерв
3- распределительные сети выполняются проводом марки UTP CAT5e из кабель канал.
4- розетки устанавливаются на высоте 30 см от пола и на расстоянии 50 см от стены.

Условные обозначения.

- Телекоммуникационная шкаф 22U
- Внутренний розетка
- Провод медный 4x2x0,7 UTP CAT5e

						2026г.				ЛС					
						Bekobod tumani, Paxtakor MFYdagi tibbiyot punkti binosini mukammal ta'mirlash (mavjud 50 qatnovli bino ta'mirlash 1-tip OP)ni loyihalashtirish.									
Изм.	Кол.уч	Лист	Ндок.	Подпись	Дата	Поликлиника				Стадия	Лист	Листов			
Г И П		Хайдаров И								РП	4	5			
Разработал		Хайдаров И													
Н.контр.		Кубондинов													
						План с сетями локальных сетей 2-го этажа.					"SSM LOYIHA" MCHJ				

