

"PERFECT ARCHITECTURE"



ISHCHI LOYIHA

Respublika Tez tibbiy yordam markazi Toshkent viloyati
filyali Bekobod tumani stansiyasini binolarini mukammal
tamirlash uchun loyihasi

2-yordamchi bino

ALBOM-1

Me'moriy-qurilish yechimlari.

Toshkent 2026-yil

"PERFECT ARCHITECTURE"



ISHCHI LOYIHA

Respublika Tez tibbiy yordam markazi Toshkent viloyati
filiali Bekobod tumani stansiyasini binolarini mukammal
tamirlash uchun loyihasi

2-vordamchi bino

Direktor :
LBM:




N.Voxidov
A.Yuldashev

Toshkent 2026-yil

Xonalar qaydnomasi.

T/r	Nomlanishi	Maydon m ²	Pol turi m ²
1	Oshxona	18,0	Keramika
2	Haydovchilar xonasi	19,68	Laminant
3	Hodimlar xonasi	18,0	Laminant
4	Hodimlar dam olish xonasi (ayollar)	19,68	Laminant
5	Hodimlar dam olish xonasi (erkakalar)	19,68	Laminant
6	Avtogaraj	19,68	Beton
7	Avtogaraj	19,68	Beton

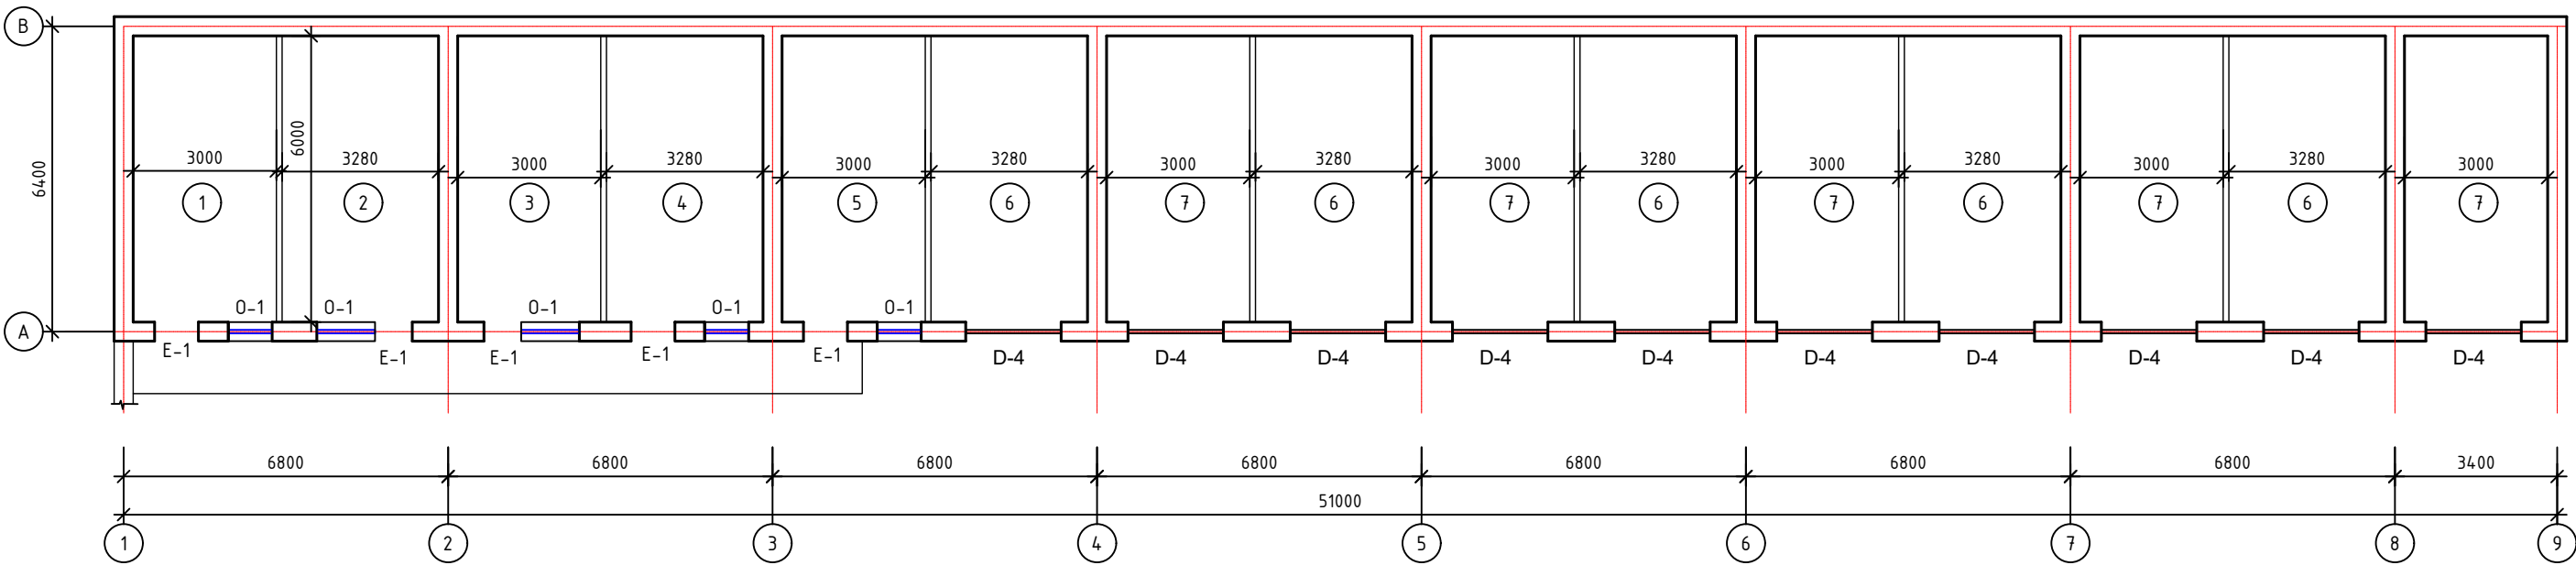


Darboza (mavjud temir) oʻlchamlari; 2800×3000(h).

				Shifr:			
				Respublika Tez tibbiy yordam markazi Toshkent viloyati filiyali Bekobod tumani stansiyasini binolarini mukammal tamirlash uchun loyihasi			
Lavozim	Ism va familiya	Imzo	Sana	2-binosi.	Turi	Varoq	Varoqlar
L.B.M	A.Yuldashev				IL		
Bajardi	A.Ro'ziboyev						

Xonalar qaydnomasi.

T/r	Nomlanishi	Maydon m ²
1	Oshxona	18,0
2	Haydovchilar xonasi	19,68
3	Hodimlar xonasi	18,0
4	Hodimlar dam olish xonasi (ayollar)	19,68
5	Hodimlar dam olish xonasi (erkakalar)	19,68
6	Avtogaraj. (5 dona) 19,68	98,4
7	Avtogaraj. (5 dona) 18,0×5	90,0

Mavjud bino ta'mirlash so'ng chizmasi.(M1:100)

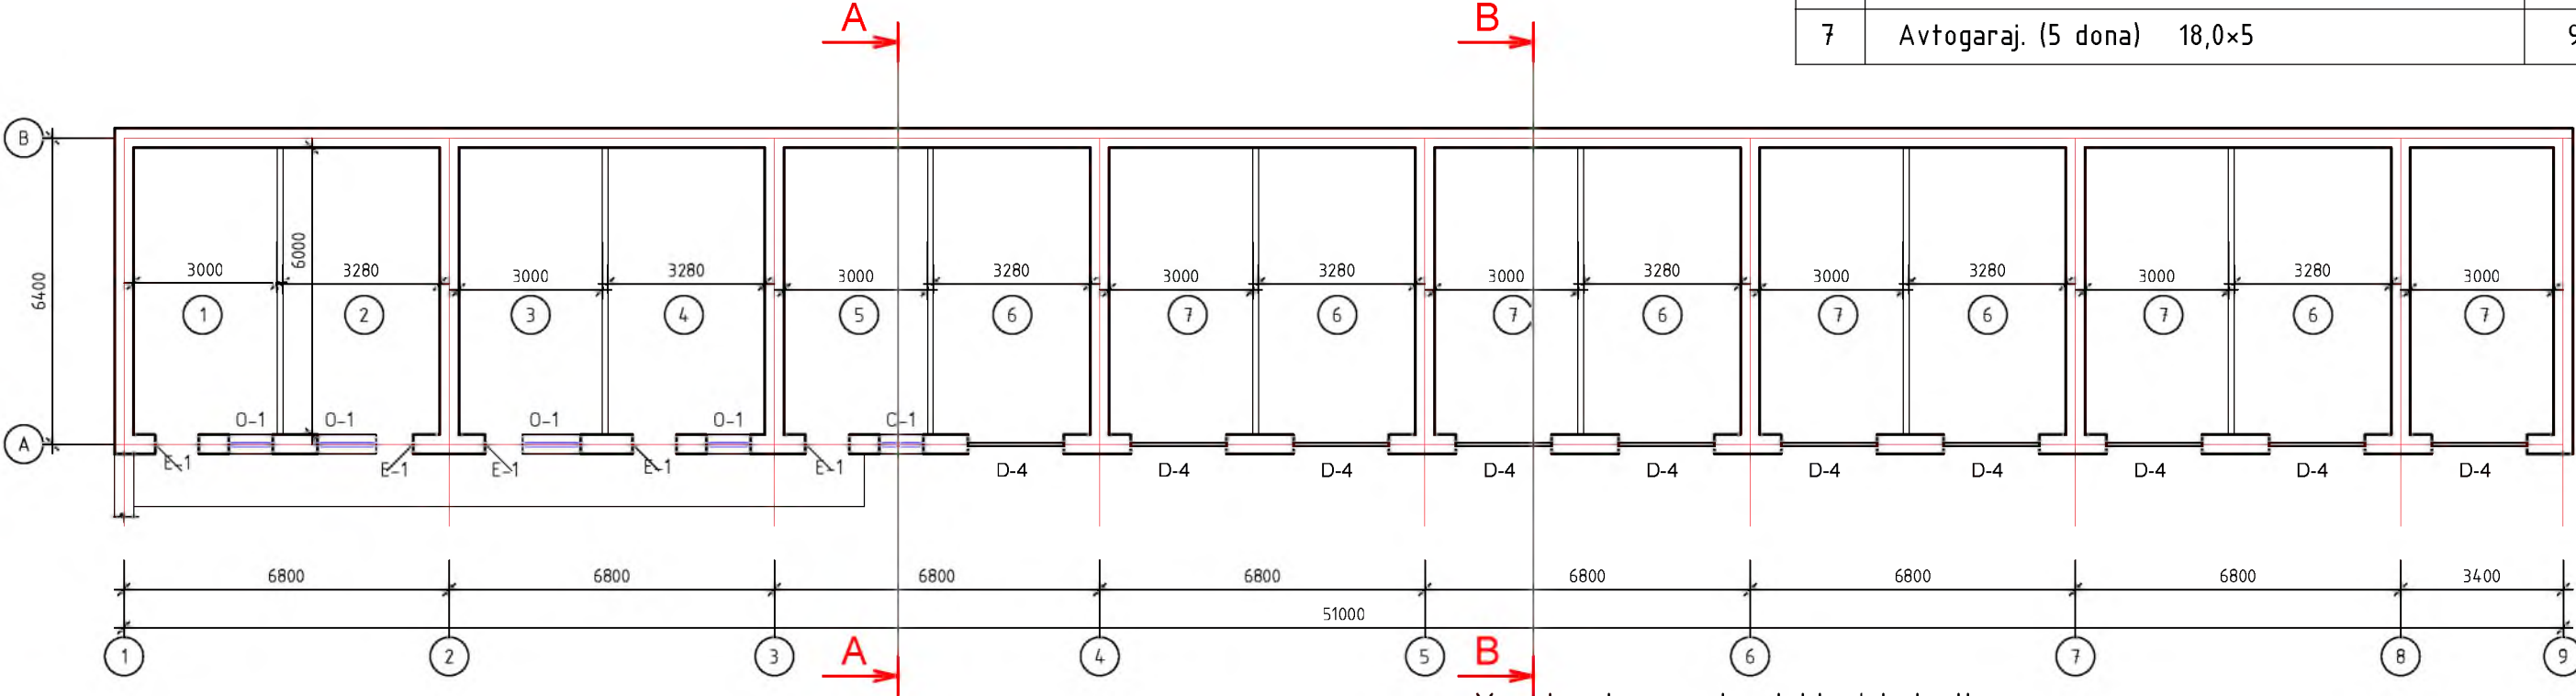


Xonalarining pardoz ishlari jadvali.


Xonalarining nomlari va raqamlari		Maydon m ²	Pol turlari	Pol sxemasi yoki polning seriya bo'yicha turi	Pol elementlarining ma'lumotlari (nomi, qalindigi va boshqalar), mm	Umumiy:
Mavjud bino uchun pol elementlari.						
1	Xona	18,0	Keramik	 1. Pol qoplamasi – Keramik-6mm. 2.Sement-qum qorishmal M150 styajka – 20 mm. - Mavjud pastki pol qatlami.		18,0
					Marmar plintus h=70mm	17,1 p/m
2.3.4.5	Xaydovchilar xonasi. Xodimlar xonasi. Xodimlar dam olish ayollar va erkaklar xonasi.	77,04	Laminant	 1. Pol qoplamasi – Laminant-8mm. - Mavjud pastki pol qatlami.		77,04
					Marmar plintus h=70mm	77,04 p/m
6,7	Avtoturargoh	188,4	Marmar	 - Mavjud pol qatlami.		188,4

Xonalarining nomlanishi va raqami.		M ²	Pollar		Shift		Devor, pardadevor		Devorlarning pastki qismi			Izohlar
			Maydoni M ²	Pardoz ko'rinishi	Maydoni M ²	Pardoz ko'rinishi	Maydoni M ²	Pardoz ko'rinishi	Maydoni M ²	Pardoz ko'rinishi	Balandlik h	
Oshxona	1	18,0	18,0	Keramika.	283,5	Pardozlash suvli bo'yoq.	633,9	Pardozlash suvli bo'yoq.	160,5	Moyli bo'yoq.	600	
Xaydovchilar, xodimlar dam olish.	2. 3. 4. 5.	77,04	77,04									


				Shifr:			
Lavozim	Ism va familiya	Imzo	Sana	Respublika Tez tibbiy yordam markazi Toshkent viloyati filiyali Bekobod tumani stansiyasini binolarini mukammal tamirlash uchun loyihasi			
L.B.M	A.Yuldashev						
Bajardi	A.Ro'ziboyev			2-binosi.	Turi	Varoq	Varoqlar
					IL	3	
				Mavjud bino ta'mirlash so'ng chizmasi.			

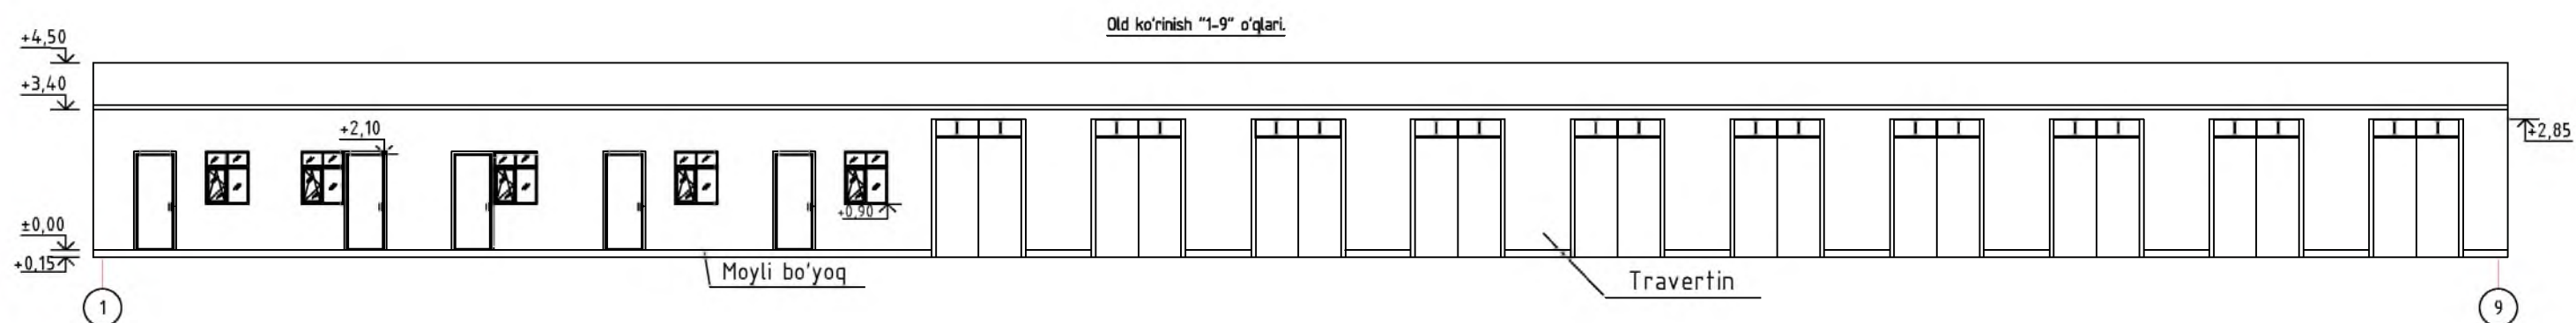

Qirqim A-A.

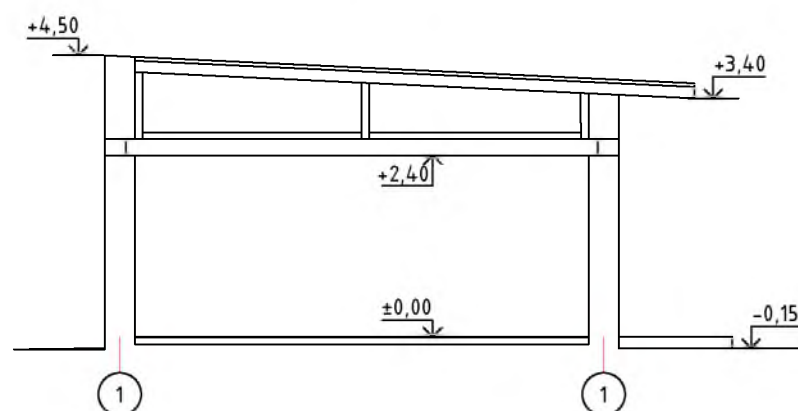

Qirqim B-B.

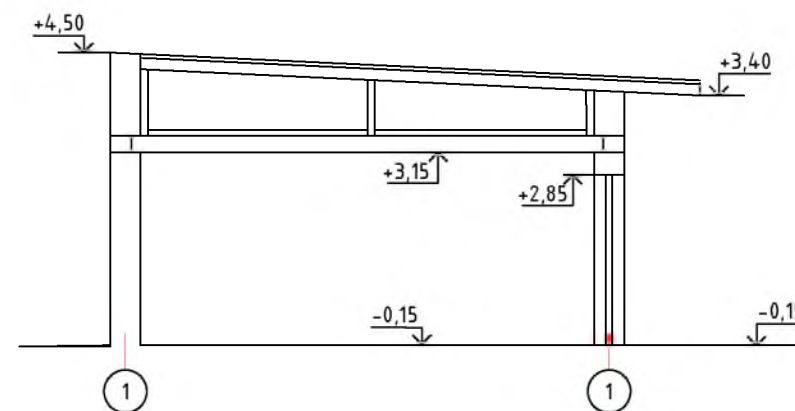

Tashqi pardoqlash ishlari jadvali.

Fasad elementini nomi	Pardoz ko'rinishi	Koler etalonining tartib raqami va nomi, yo'ki koler namunasi	Maydoni m ² .
Devorlar	Pardoqlash, so'nggi rusumdagi (Travertin) fasad bo'yog'i.	OUDJ - 2275	88,05
Burchaklar			30,25 pm
Sokol	Moyli bo'yog.		10,2
Karniz	Tunikafon.		62,0


				Shifr:				
				Respublika Tez tibbiy yordam markazi Toshkent viloyati filiali Bekobod tumani stansiyasini binolarini mukammal tamirlash uchun loyihasi				
Lavozim	Ism va familiya	Imzo	Sana					
L.B.M	A.Yuldashev			2-binosi.		Turi	Varoq	Varoqlar
						IL	4	
Bajardi	A.Ro'ziboyev			Fasadlar, Qirqim		 PERFECT ARCHITECTURE		

A dimension line with arrows at both ends, indicating a length of 1200.

Technical drawing of a door. The drawing shows a rectangular door with a handle. The width is labeled as 900 and the height is labeled as 2100.



Technical drawing of a rectangular panel. The main view shows a rectangle with a width of 2000 and a height of 2450. A section line is drawn across the top, with the upper portion labeled '2050'. The section view shows four rectangular elements, each with a width of 460 and a height of 540. The total width of the section is 2000 (460 + 460 + 460 + 460). The total height of the section is 2160 (540 + 540 + 540 + 540). The section view is labeled '2050' on the right side.

T/r	Nomlanishi	Maydon m ²
1	Oshxona	18,0
2	Haydovchilar xonasi	19,68
3	Hodimlar xonasi	18,0
4	Hodimlar dam olish xonasi (ayollar)	19,68
5	Hodimlar dam olish xonasi (erkakalar)	19,68
6	Avtogaraj	19,68
7	Avtogaraj	19,68

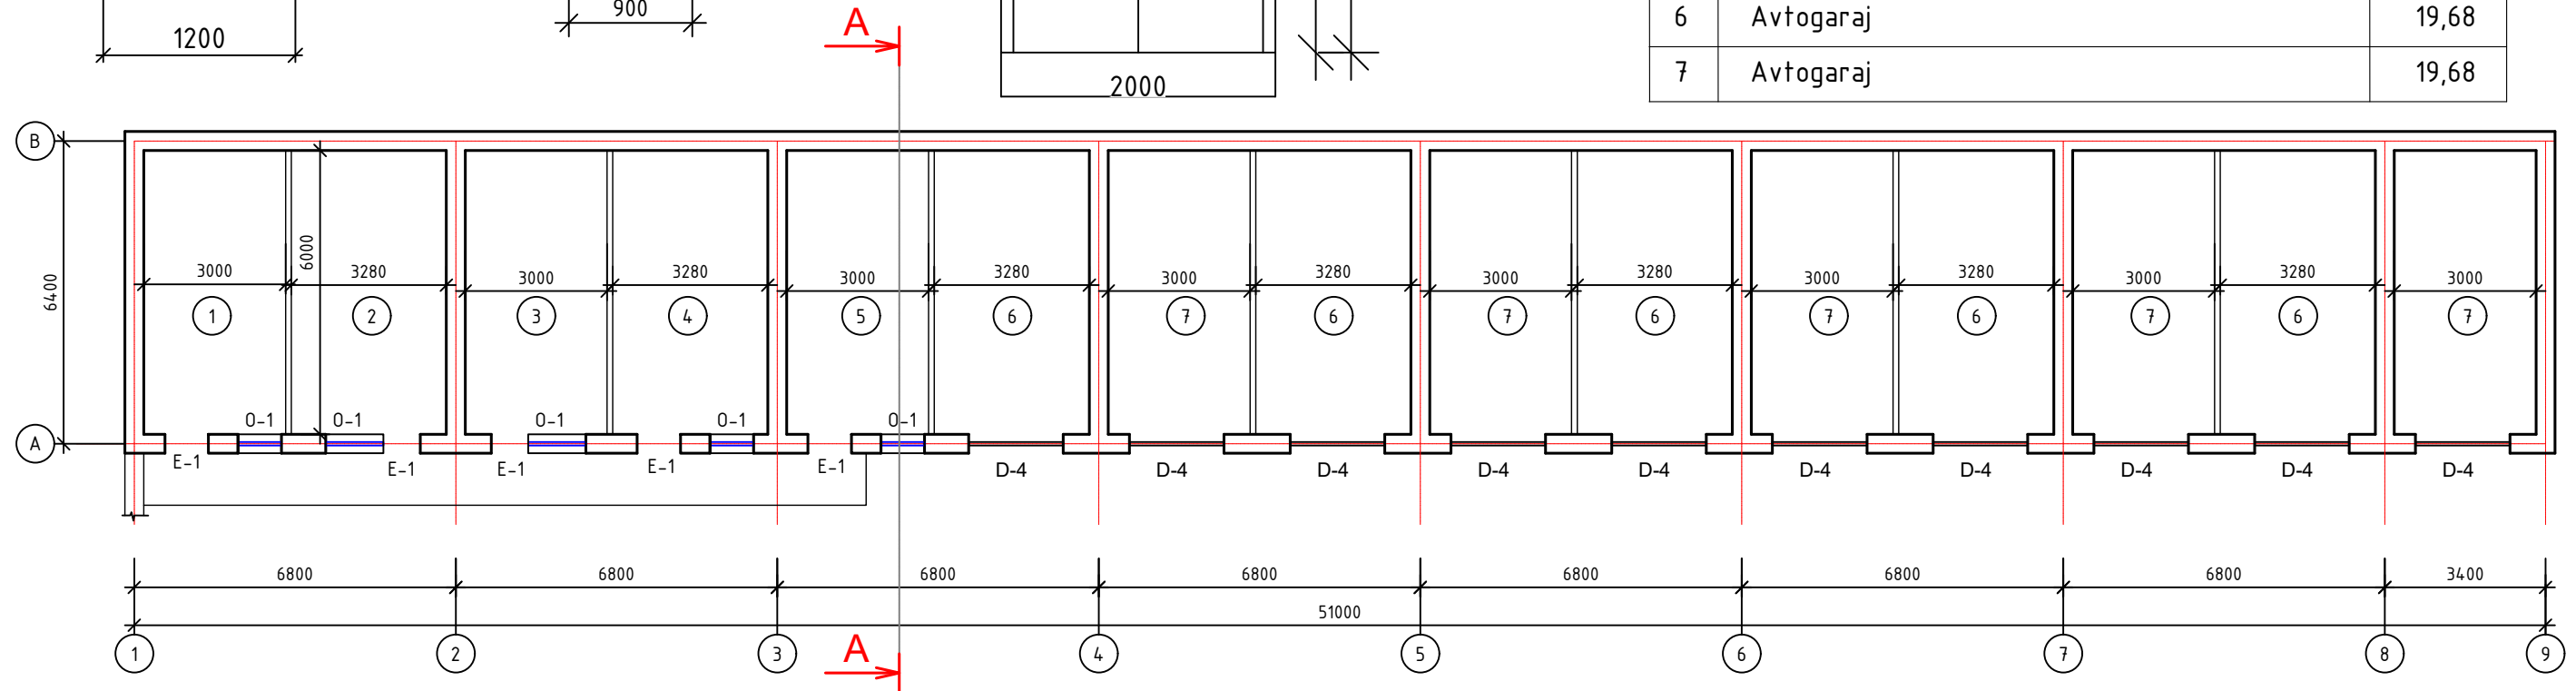


Xonalarning nomlari va raqamlari	Maydon m ²	Pol turlari	Pol sxemasi yoki polning seriya bo'yicha turi	Pol elementlarining ma'lumotlari (nomi, qalindigi va boshqalar), mm	Umumiy:
Mavjud bino uchun pol elementlari.					
1	Xona	18,0	Marmar	1. Pol qoplamasi – Marmar (maxalliy Gazgan zarban) –15mm. 2. Quyiladigan pol bilan tekislash qatlami (наливной пол) –0÷10mm. 3. Sement-qum qorishmali M150 styajka – 30 mm. – Mavjud pastki pol qatlami. Marmar plintus h=70mm, 25,5 p/m	18,0
2	Xona	19,68	Marmar	1. Pol qoplamasi – Marmar (maxalliy Gazgan zarban) –15mm. 2. Quyiladigan pol bilan tekislash qatlami (наливной пол) –0÷10mm. 3. Sement-qum qorishmali M150 styajka – 30 mm. – Mavjud pastki pol qatlami. Marmar plintus h=70mm, 25,5 p/m	39,36
3,4	Xona	18,0	Marmar	1. Pol qoplamasi – Marmar (maxalliy Gazgan zarban) –15mm. 2. Quyiladigan pol bilan tekislash qatlami (наливной пол) –0÷10mm. 3. Sement-qum qorishmali M150 styajka – 30 mm. – Mavjud pastki pol qatlami. Marmar plintus h=70mm, 25,5 p/m	36,0

				Shifr:				
				Respublika Tez tibbiy yordam markazi Toshkent viloyati filiali Bekobod tumani stansiyasini binolarini mukammal tamirlash uchun loyihasi				
Lavozim	Ism va familiya	Imzo	Sana					
				2-binosi.		Turi	Varoq	Varoqlar
L.B.M	A.Yuldashev					IL	3	7
				Mavjud bino ta'mirlash so'ng chizmasi.		 PERFECT ARCHITECTURE		
Bajardi	A.Ro'ziboyev							

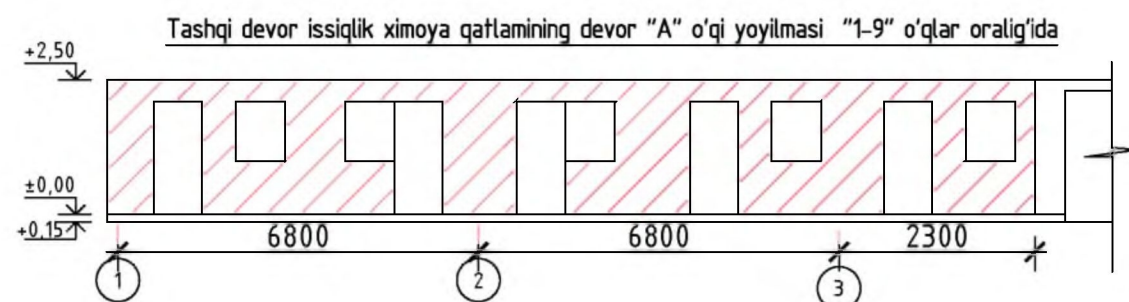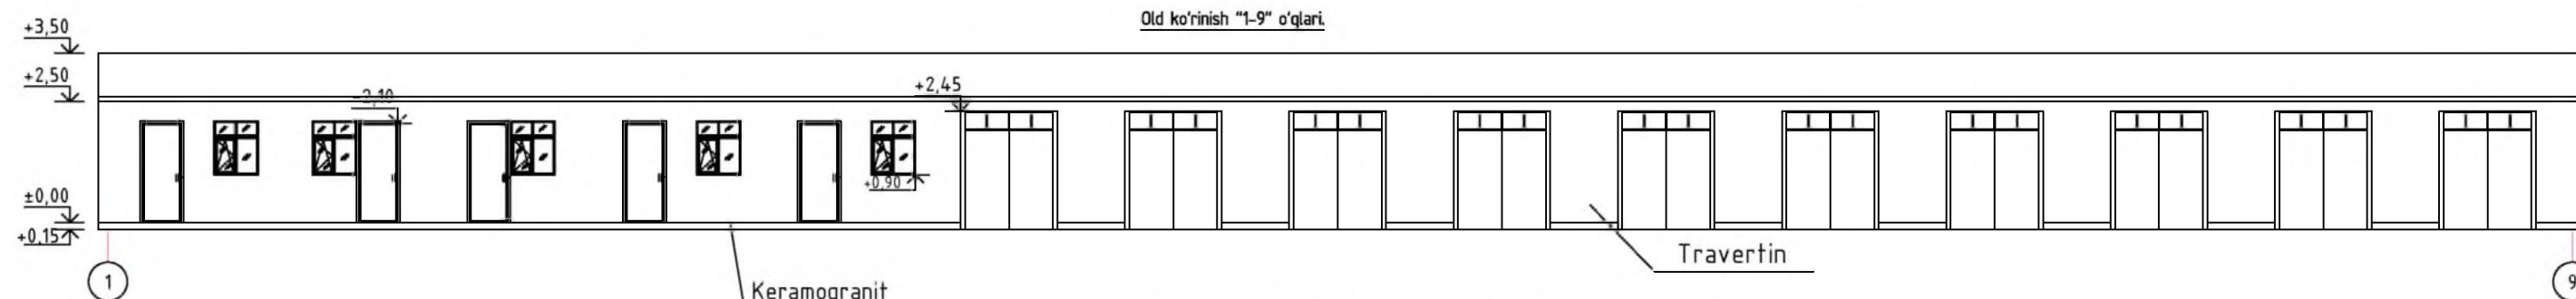


Tashqi devor issiqlik ximoya qatlaminig devor "9" yoyilmasi "B-A" o'qlar oralig'ida

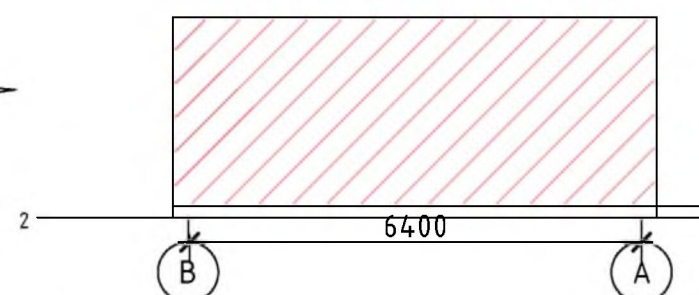


Tashqi issiqlik ximoya qatlami jadvali.

Nº	Devorlar	Tashqi issiqlik qatlami	Maydon m3
1	“1-3”	Bazalt qoplama -50mm	21,5
2	“B-A”		24
	Umumiy:		45.5000

Qirqim A-A. M 1:100

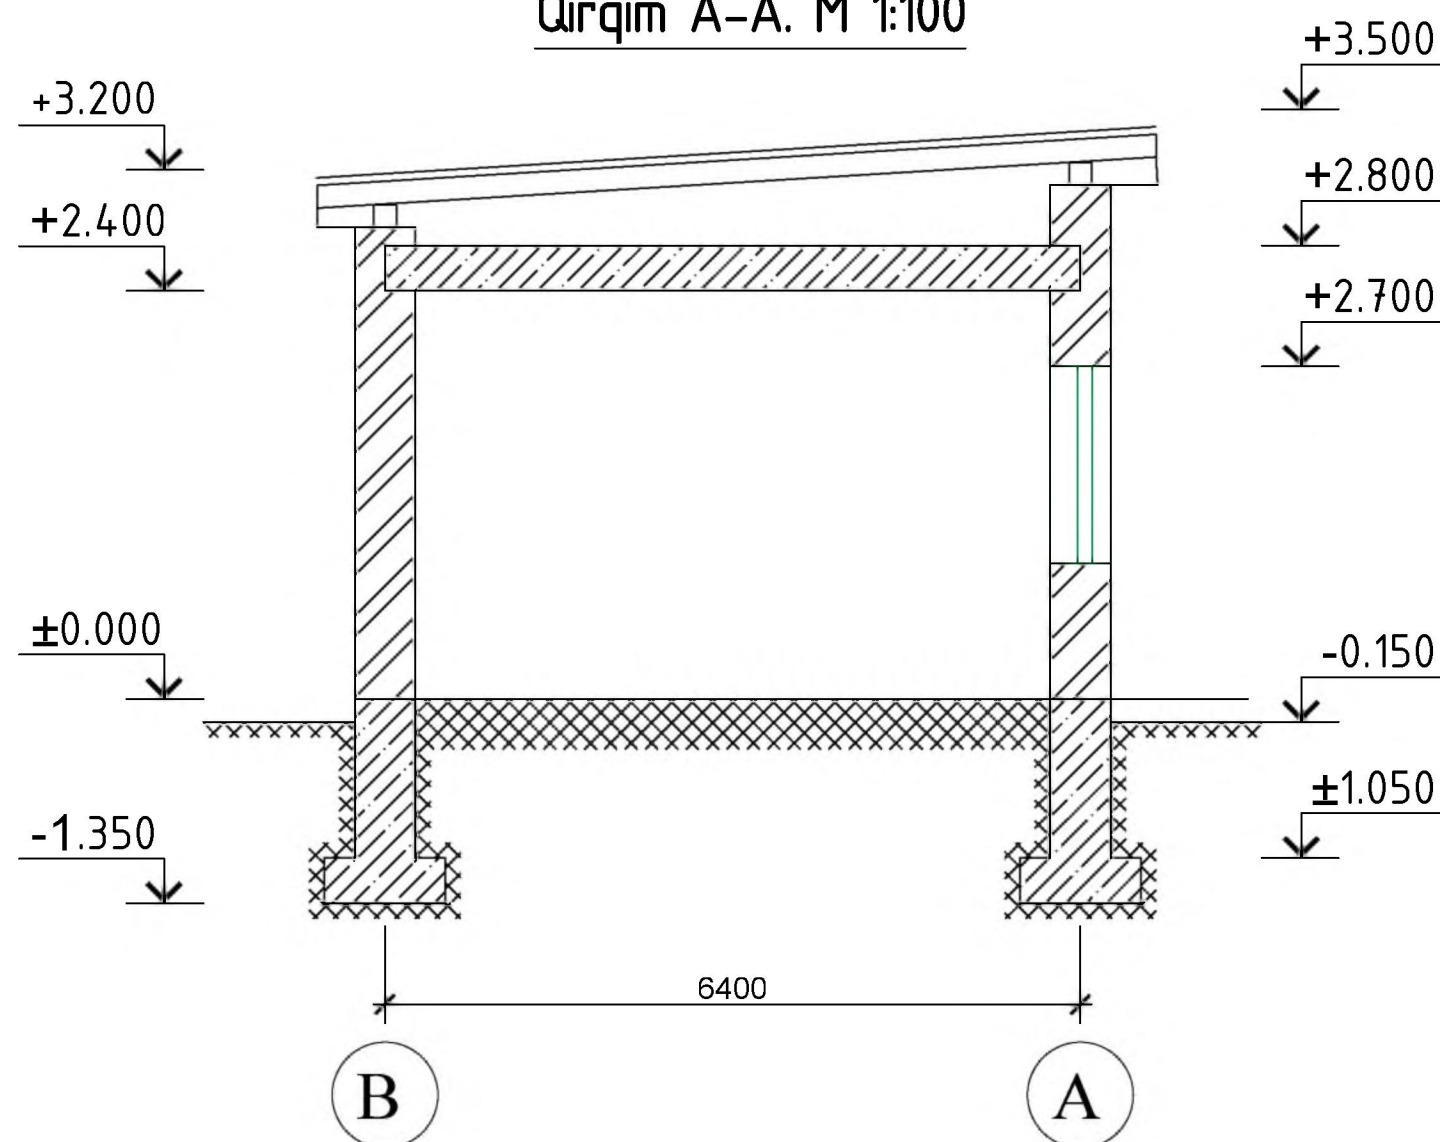

Chap ko'rinish "B-A" o'qlari.

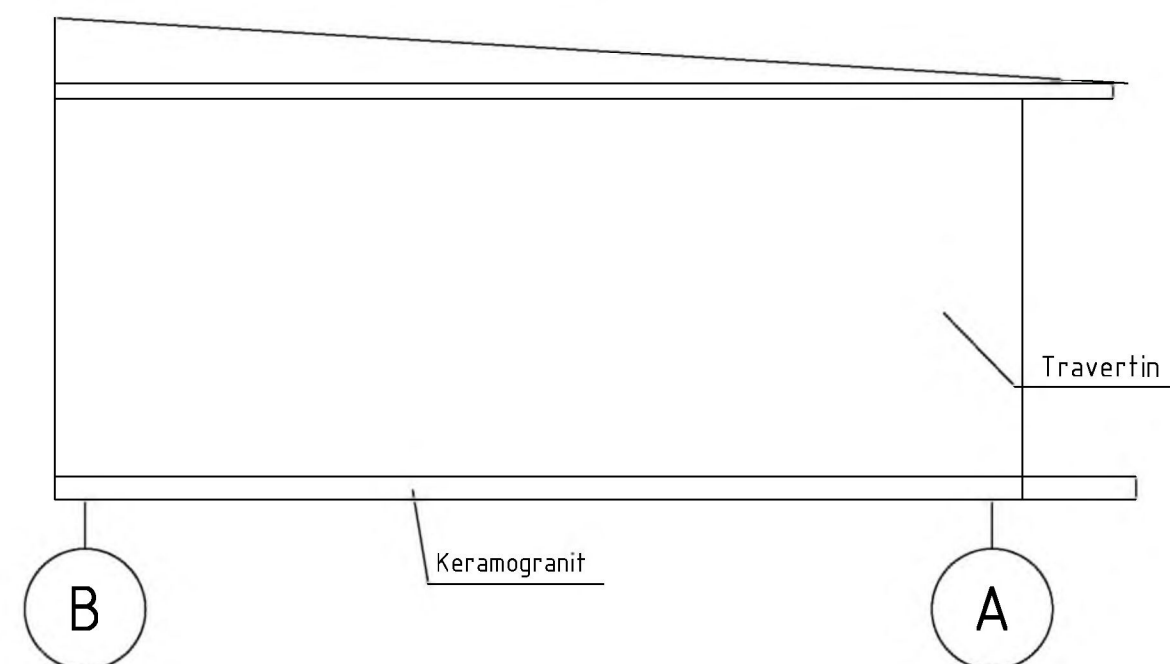

				Shifr:			
				Respublika Tez tibbiy yordam markazi Toshkent viloyati filiyali Bekobod tumani stansiyasini binolarini mukammal tamirlash uchun loyihasi			
Lavozim	Ism va familiya	Imzo	Sana	2-binosi.	Turi	Varoq	Varoqlar
L.B.M	A.Yuldashev				IL	4	7
Bajardi	A.Ro'ziboyev			Fasadlar, Qirqim			