

"PERFECT ARCHITECTURE"



ISHCHI LOYIHA

Respublika Tez tibbiy yordam markazi Toshkent viloyati
filyali Bekobod tumani stansiyasini binolarini mukammal
tamirlash uchun loyihasi

3-yordamchi bino

ALBOM-1

Me'moriy-qurilish yechimlari.

Toshkent 2026-yil

"PERFECT ARCHITECTURE"



ISHCHI LOYIHA

Respublika Tez tibbiy yordam markazi Toshkent viloyati
filiali Bekobod tumani stansiyasini binolarini mukammal
tamirlash uchun loyihasi

3-yordamchi bino

Direktor :
LBM:



N.Voxidov
A.Yuldashev

Toshkent 2026-yil

AQ komplektining asosiy ishchi-chizmalar ro'yhati.

Varaq	Nomlanishi	Izohlar
1	Umumiy ma'lumotlar.	AR
2	Ta'mirlash ishlari chizmalari.	AR
3	Ta'mirlash ishlaridan song chizmalari.	AR
4	Binoning old, orqa yon ko'rinishi, qirqimi.	AR
5	Duradgorlik maxsulotlari jadvali.	AR
6	Panjaralar to'plamining sxemasi	AR

Umumiy ma'lumotlar.

Toshkent viloyati filyali Bekobod tumani "Zafar" shaxarchasi hududida joylashgan "Respublika Tez tibbiy yordam markazi stansiyasini" binolarini mukammal tamirlash uchun loyihasi binosini mukammal ta'mirlashsh ishlari buyurtmachi Toshkent viloyati Yagina buyurtmachi tomonidan berilgan loyiha topshirig'iga asosan ishlab chiqildi.

Ta'mirlanayotgan tez tibbiy yordam markazi stansiyasi binosi 1980 yilda qurilib bitqazilgan asosiy bino shakli to'g'ri burchakli ko'rinishda qurilgan bir qavatdan iborat bo'lib;

№1 – binosi 18,0×9,6m o'lchamgagi bir qavatli bo'lib, qavat balandligi h=3,30mni tashkil etadi. Qisqacha ma'lumot; Devor konstruksiyalari g'isht qalinligi 380mm, parda devorlari 120 mm. ora tom yopmalari yig'ma temir beton iborat, eshik va romlari yog'och, alumin profildan foydanilgan, mavjud pol yuzalari, o'lchov chizmalarida ko'rsatib o'tildi.

Buyrtmachining talablari xamda Texnik sinov №_____ asosida qavatlar loyihaviy rejalarida o'zgartishlar kiritildi.

Binoda quyidagi xonalar joylashdi; yolak, xonalar joylashgan. Ichki pardoqlashda hamma xonalarni tehnologik jarayonlarga qarab, yo'lak marmar va avvalgi qozonxona pol qismi osti shag'al bilan to'ldirilib pol laminant xolga keltirildi ta'mirlashliklardan foydalanilgan. Devorlar cho'qilab, pardoq ishlari jadvalda ko'rsatilgan holda pardoqlash ishlari olib boriladi. Tashqi pardoq ishlari zamonaviy materiallar ishlatiladi, devorlariga issiqlik himoyasi "Bazalt" bilan qoplanib so'ngi rusumdagi fasad bo'yoqlari ishlatiladi, sokol qismiga ham keramogranit qoplanadi. Eshik va romlar alymin, PVH va MDF materiallaridan tayyorlanadi. Bino qurilish me'or va talablariga, yong'in xavsizligi ishlab chiqilgan. Ishlab-chiqilgan loyixa ShNQ 2.08.02-09* "Jamoat binolari va inshootlari" ga muvofiq ishlab chiqildi.

Texnik iqtisodiy ko'rsatkichlar (TIK)

№ T/R	Nomlanishi	O'lchov birligi	Umumiy
1	Qurilish maydoni	m ²	
2	Umumiy maydon	m ²	
3	Qurilish xajmi	m ³	

Ushbu loyiha hozirgi zamonaviy qurulish talab va me'yorlariga to'liq javob beradi, atrof muhitni himoya qilish talablari va yong'in havfsizligi evakuatsiyasiga qulay qilib ishlangan

Loyiha bosh muhandisi: A.Yuldashev.


				Shifr:	AR		
					Respublika Tez tibbiy yordam markazi Toshkent viloyati filyali Bekobod tumani stansiyasini binolarini mukammal tamirlash uchun loyihasi		
Lavozim	Ism va familiya	Imzo	Sana				
L.B.M	A.Yuldashev			3-binosi.	Turi	Varoq	Varoqlar
					IL	1	6
Bajardi	A.Ro'ziboyev						
				Umumiy ma'lumotlar.	 PERFECT ARCHITECTURE		



Xonalar qaydnomasi.


T/r	Nomlanishi	Maydon m ²	Pol turi m ²
1	Psixatriklar jamoasi xonasi	20,09	Keramika
2	Ho'jalik bekasi xonasi	19,11	Keramika
3	Dori darmon ombori	19,6	Keramika
4	Xona	33,6	Beton

Mavjud bino o'lchov chizmasi. (M1:100).

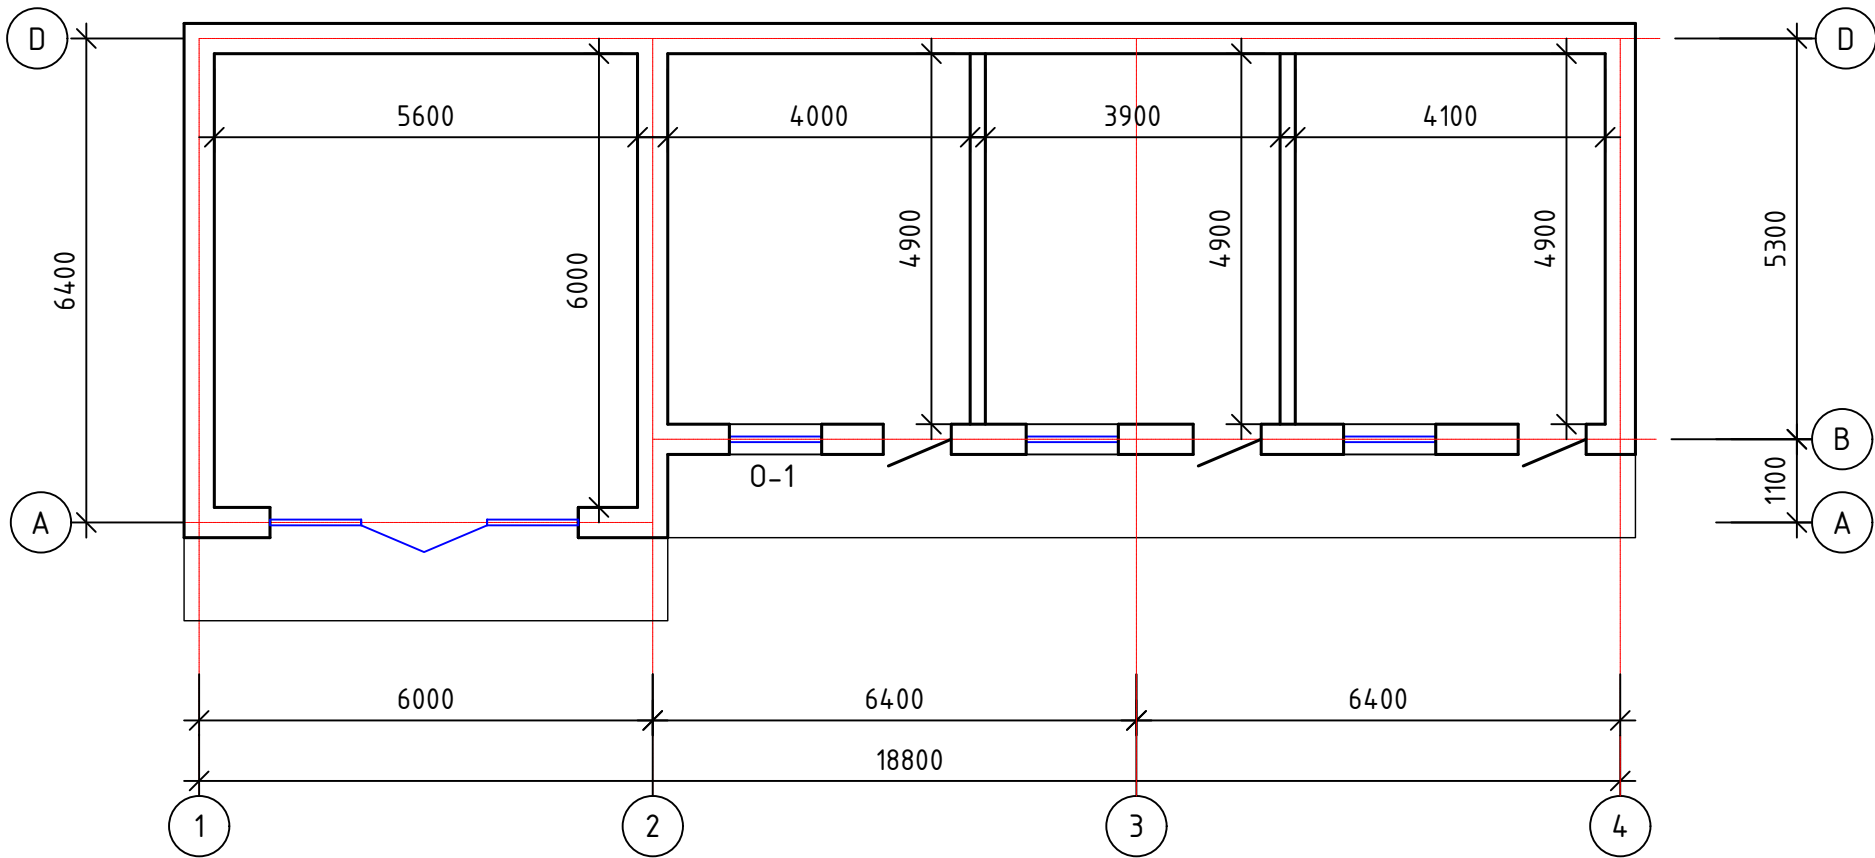

1. 0-1 -1 dona-1,80 m².

				Shifr:			
				Respublika Tez tibbiy yordam markazi Toshkent viloyati filiyali Bekobod tumani stansiyasini binolarini mukammal tamirlash uchun loyihasi			
Lavozim	Ism va familiya	Imzo	Sana	3-binosi.	Turi	Varoq	Varoqlar
L.B.M	A.Yuldashev				IL	2	
Bajardi	A.Ro'ziboyev						
				Mavjud bino o'lchov chizmasi.			

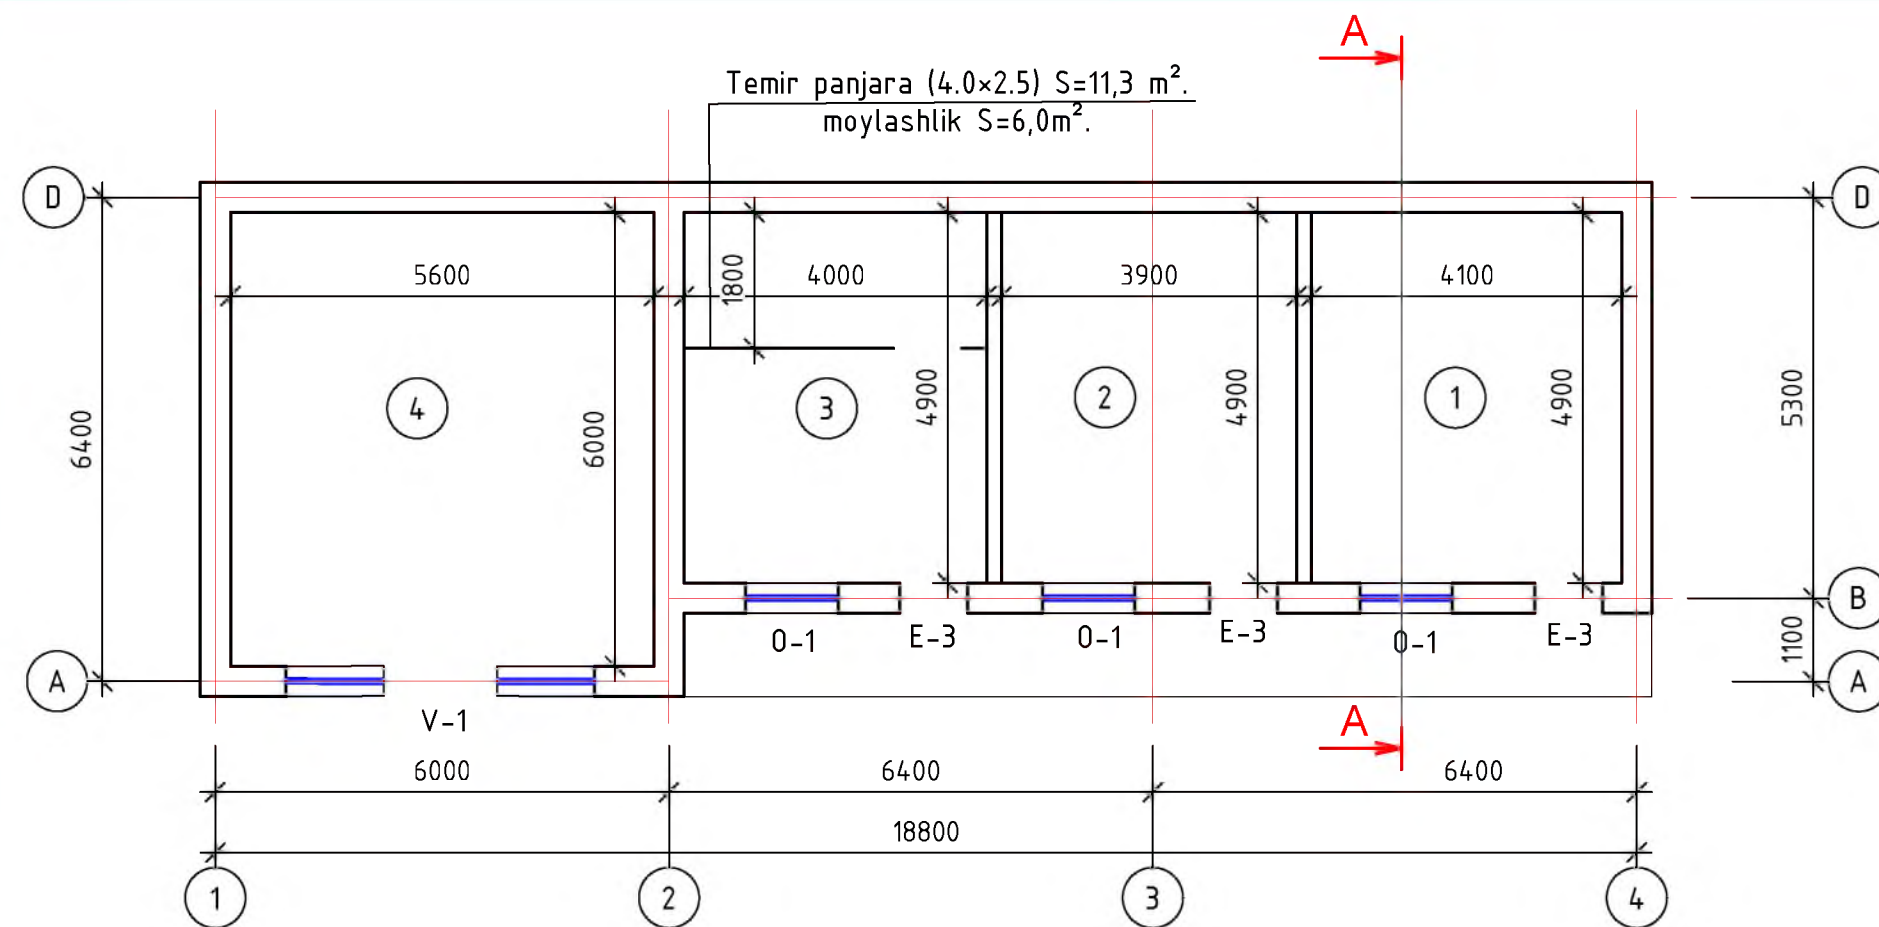

Xonalar qaydnomasi.


T/r	Nomlanishi	Maydon m ²
1	Psixatriklar jamoasi xonasi	20,09
2	Ho'jalik bekasi xonasi	19,11
3	Dori darmon ombori	19,6
4	Xona	33,6

Xonalarning pardoz ishlari jadvali.


Xonalarning nomlanishi va raqami.		M ²	Pollar		Shift		Devor, pardadevor		Devorlarning pastki qismi			Izohlar
			Maydoni M ²	Pardoz ko'rinishi	Maydoni M ²	Pardoz ko'rinishi	Maydoni M ²	Pardoz ko'rinishi	Maydoni M ²	Pardoz ko'rinishi	Balandlik h	
Psixatriklar jamoasi xona. Ho'jalik bekasi.	1.	39,2	39,2	Laminant (mavjud)	92,4	Pardozlash suvli bo'yoq.	140,5	Pardozlash suvli bo'yoq.	36,5	Moyli bo'yoq.	600	
	2.											
Dori darmon ombori	3	19,6	19,6	Keramika (mavjud)								
Xona	4	20,09	20,09	Laminant								

				Shifr:			
				Respublika Tez tibbiy yordam markazi Toshkent viloyati filiyali Bekobod tumani stansiyasini binolarini mukammal tamirlash uchun loyihasi			
Lavozim	Ism va familiya	Imzo	Sana				
L.B.M	A.Yuldashev			3-binosi.			
Bajardi	A.Ro'ziboyev						
				Mavjud bino ta'mirlash so'ng chizmasi.			



Old ko'rinish "1-4" o'qlari.

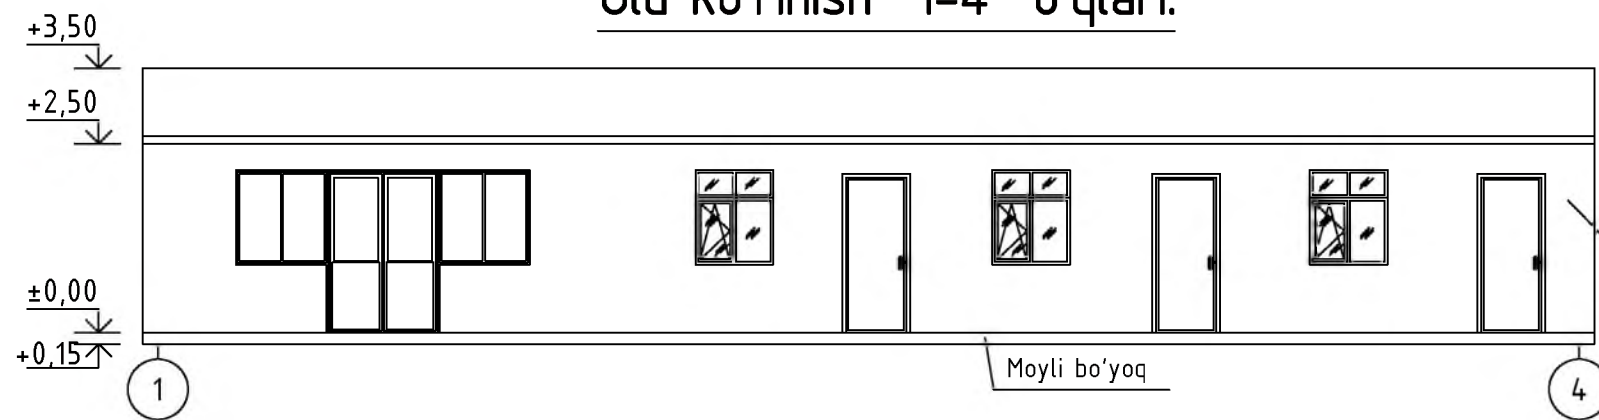


Qirgim A-A. M 1:100

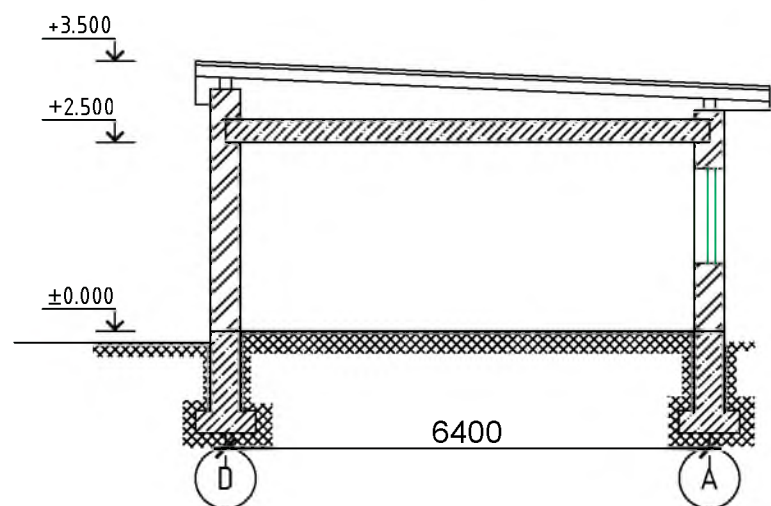


0-1. (PVX) 1dona
 $S=1,2 \times 1,7=1,89 \text{ m}^2$.

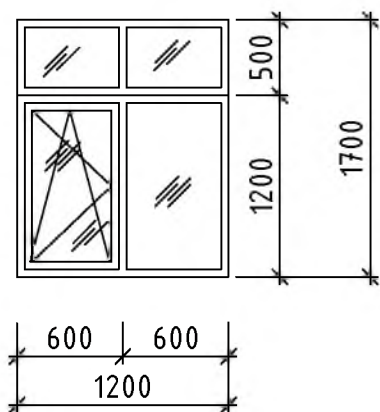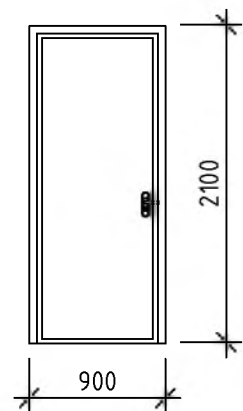
$$\frac{D-2. 1-ta (Alym.)}{S=1,89m^2.}$$


P-1 (1 dona)
Metall eshik panjarasi b-n.

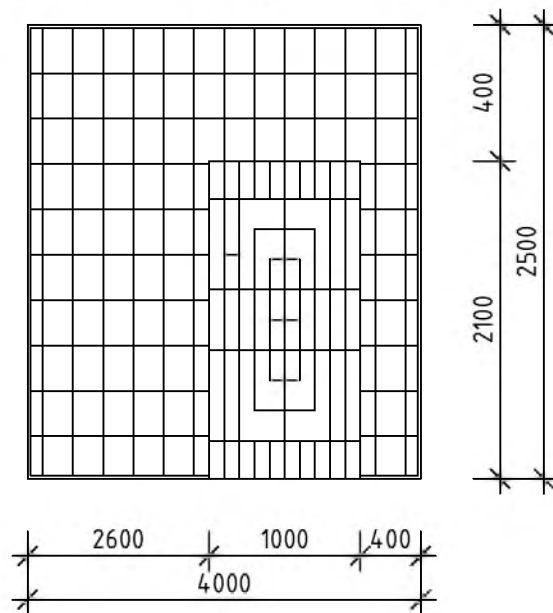

Chap ko'rinish "B-A" o'qlari.

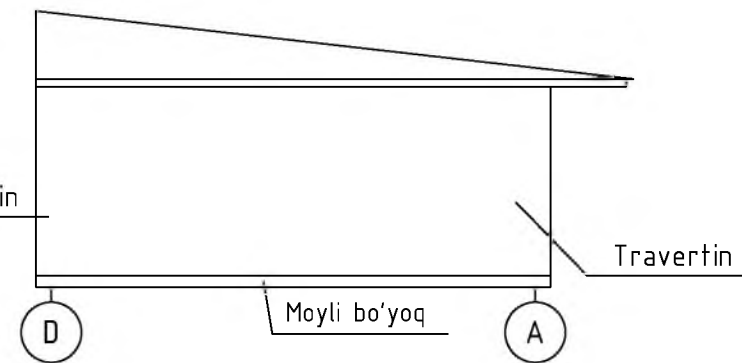

Tashqi pardozlash ishlari jadvali.


Fasad elementini nomi	Pardoz ko'rinishi	Koler etalonining tartib raqami va nomi, yo'ki koler namunasi	Maydoni m ² .
Devorlar	Sifatli suvoq pardozlash,so'nggi rusumdagi (Travertin) fasad bo'yog'i.	OUDJ – 2275	68,5
Burchaklar			6,8 pm
Sokol	Moyli bo'yoq.		3,8
Karniz	Tunikafon.		30,5

Duradgorlik mahsulotlari jadvali


Marka	Nomlanishi	O'lchamlari	1 qavat	Jami	Umumiy m2.	Izoh
Oynalar bloki						
O-1	"PVX" dan alohida qilib tayyorlanadi	(h) 1700 x 1200	1	1	1,89	
Vitrajlar bloki						
V-1	Alyumin profilidan tayyorlanadi	(h) 2400 ×3400	1	1	8,16	

				Shifr:			
				Respublika Tez tibbiy yordam markazi Toshkent viloyati fiyali Bekobod tumani stansiyasini binolarini mukammal tamirlash uchun loyihasi			
Lavozim	Ism va familiya	Imzo	Sana				
L.B.M	A.Yuldashev			3-binosi.	Turi	Varoq	Varoqlar
					IL	4	
Bajardi	A.Ro'ziboyev			Fasadlar,Qirqim	 PERFECT ARCHITECTURE		

Tashqi devor issiqlik ximoya qatlamining devor
"A" yoyilmasi "1-4" o'qlar oralig'ida

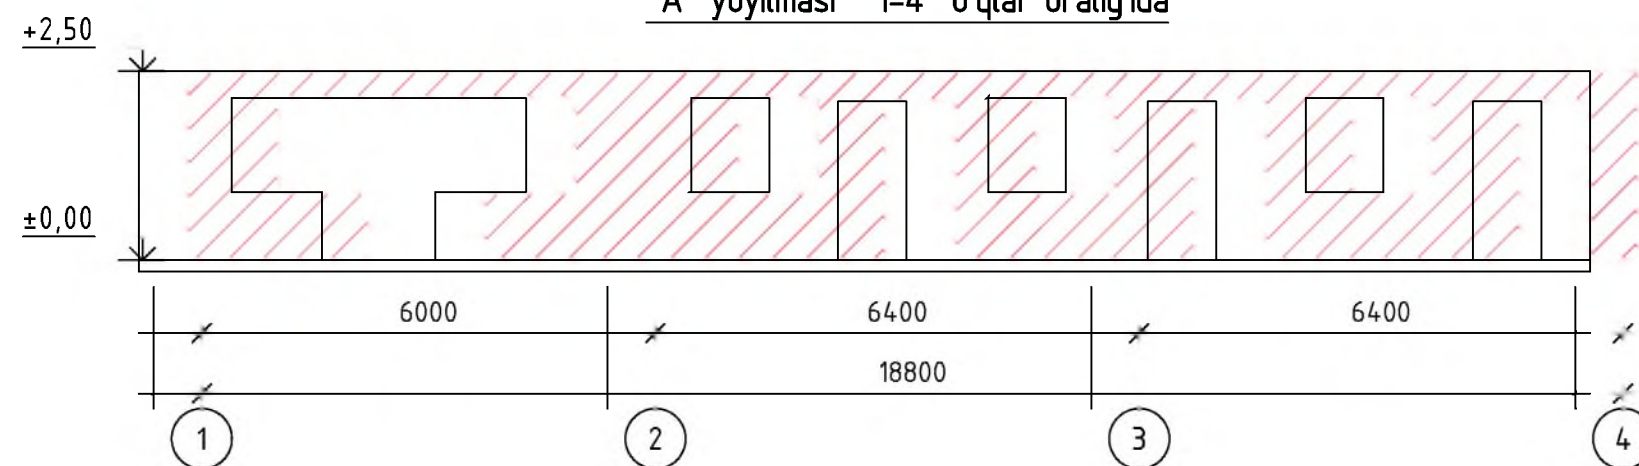

Tashqi devor issiqlik ximoya qatlamining devor
"4" yoyilmasi "D-A" o'qlar oralig'ida

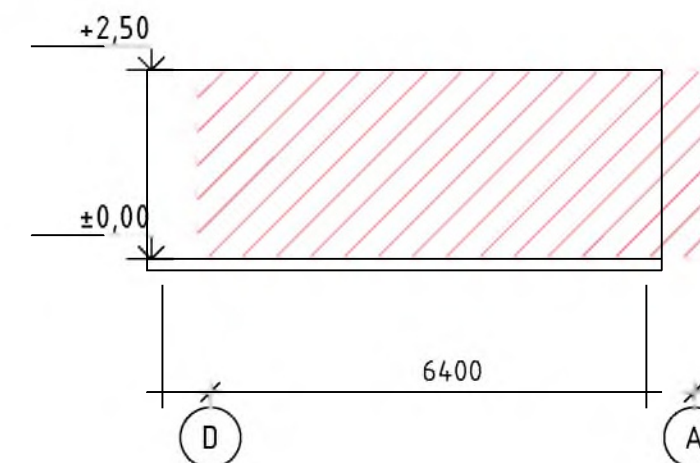

Tashqi issiqlik ximoya qatlami jadvali.

Nº	Devorlar	Tashqi issiqlik qatlami	Maydoni m3
1	"1-9"	Bazalt qoplama -50mm	48,3
2	"B-A"		25,5
		Umumiy:	73.8000

				Shifr:			
				Respublika Tez tibbiy yordam markazi Toshkent viloyati filiyali Bekobod tumani stansiyasini binolarini mukammal tamirlash uchun loyihasi			
Lavozim	Ism va familiya	Imzo	Sana	3-binosi.			
L.B.M	A.Yuldashev			Turi			
				IL			
Bajardi	A.Ro'ziboyev			Varoq			
				6			
				Varoqlar			
				7			
				Tashqi devor issiqlik ximoya qatlamining devor yoyilmasi A.D.1.4 ,o qlar' oralig'ida.			
				PERFECT ARCHITECTURE			