

"PERFECT ARCHITECTURE"



ISHCHI LOYIHA

Respublika Tez tibbiy yordam markazi Toshkent viloyati
filyali Bekobod tumani stansiyasini binolarini mukammal
tamirlash uchun loyihasi

4-yordamchi bino

ALBOM-1

Me'moriy-qurilish yechimlari.

Toshkent 2026-yil

"PERFECT ARCHITECTURE"



ISHCHI LOYIHA

Respublika Tez tibbiy yordam markazi Toshkent viloyati
filyali Bekobod tumani stansiyasini binolarini mukammal
tamirlash uchun loyihasi

4-yordamchi bino

Direktor :
LBM:




N.Voxidov
A.Yuldashev

Toshkent 2026-yil


Xonalar qaydnomasi.

T/r	Nomlanishi	Maydon m ²	Pol turi m ²
1	Hojatxona hamda NBSH birgalikda. (mavjud)	16,17	
2	S/t	16,17	Keramika
3	Avtoustaxona	16,17	Beton
4	Avtoustaxona	16,17	Beton
5	Avtoustaxona	16,17	Beton

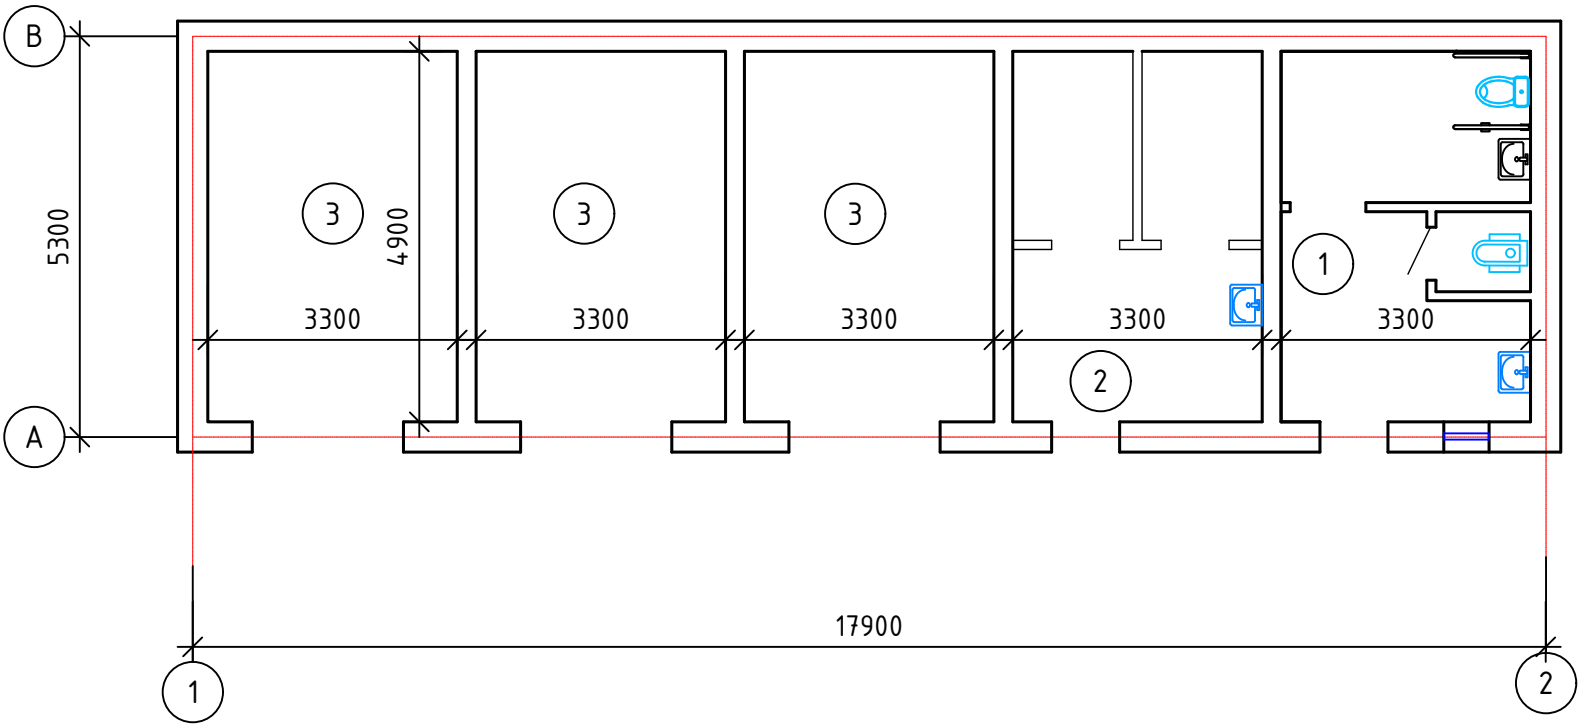

Darboza (mavjud temir) oʻlchamlari 2800×3000(h)- 3 dona.


				Shifr:			
				Respublika Tez tibbiy yordam markazi Toshkent viloyati filiyali Bekobod tumani stansiyasini binolarini mukammal tamirlash uchun loyihasi			
Lavozim	Ism va familiya	Imzo	Sana	4-binosi.	Turi	Varoq	Varoqlar
L.B.M	A.Yuldashev				IL	2	
Bajardi	A.Ro'ziboyev				Mavjud bino o'lchov chizmasi.		
				 PERFECT ARCHITECTURE			

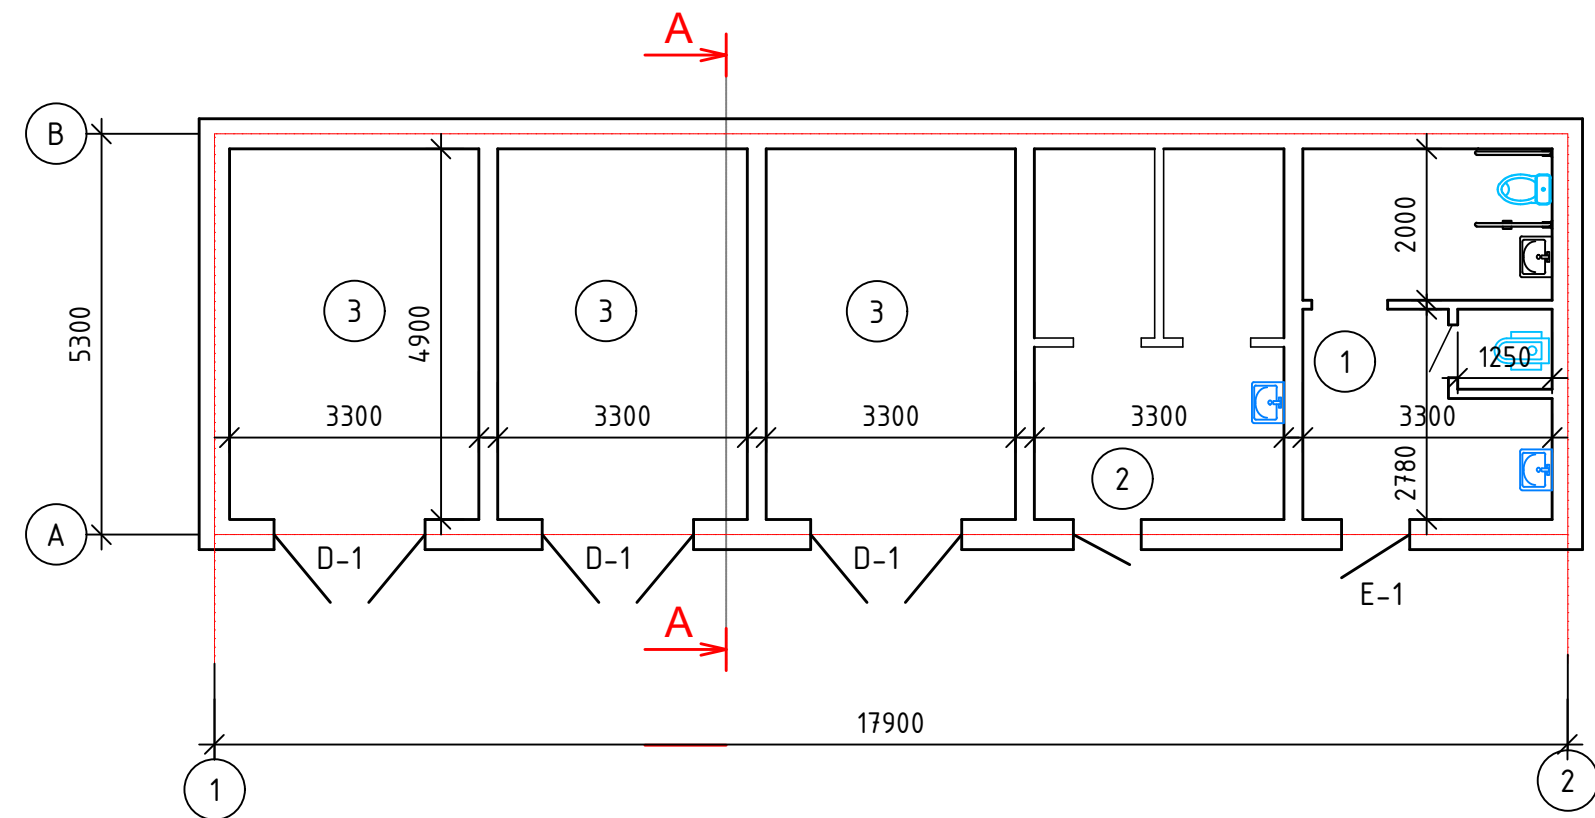


Xonalar qaydnomasi.

T/r	Nomlanishi	Maydon m ²
1	Hojatxona hamda NBSH birgalikda. (mavjud)	16,17
2	Kir yuvish va saqlash xonasi. (mavjud)	16,17
3	Avtoustaxona	16,17
4	Avtoustaxona	16,17
5	Avtoustaxona	16,17


Pol turlari.

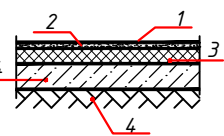Xonalarning nomlari va raqamlari	Maydon m ²	Pol turlari	Pol sxemasi yoki polning seriya bo'yicha turi	Pol elementlarining ma'lumotlari (nomi, qalinligi va boshqalar), mm	Umumiy:	
Mavjud bino uchun pol elementlari.						
1	Xojatxona.	16,2	Keramika		1. Pol qoplamasi - Keramika -6 mm. 2. Sement-qum qorishmal M150 qatlam - 20 mm. 3. Suv va zaxdan himoya qatlami. 4. Betonli qatlam -80mm qorishma kl.B7.5	16,2


				Shifr:			
				Respublika Tez tibbiy yordam markazi Toshkent viloyati filiyali Bekobod tumani stansiyasini binolarini mukammal tamirlash uchun loyihasi			
Lavozim	Ism va familiya	Imzo	Sana				
L.B.M	A.Yuldashev			3-binosi.		Turi	Varoq
						IL	Varoqlar
Bajardi	A.Ro'ziboyev						
				Mavjud bino ta'mirlash so'ng chizmasi.			

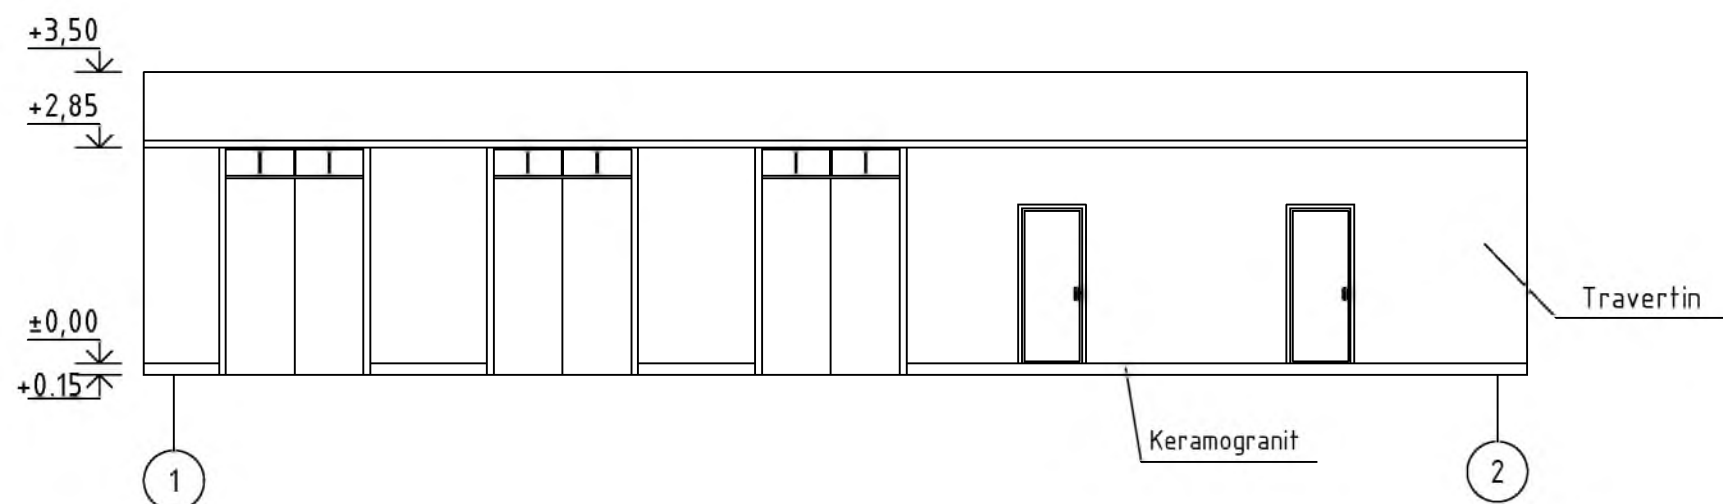

Chap ko'rinish "B-A" o'qlari.

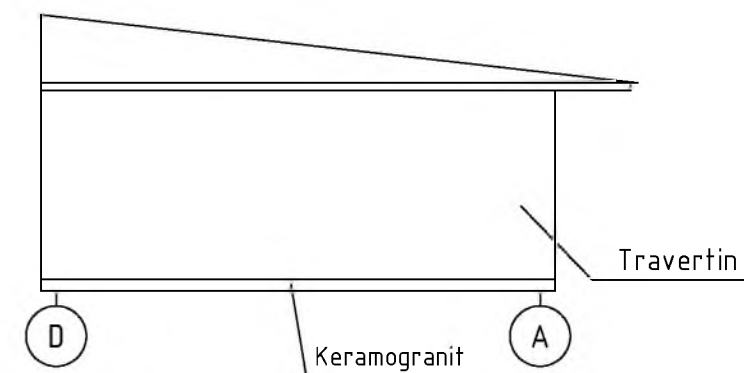

Qirqim A-A. M 1:100

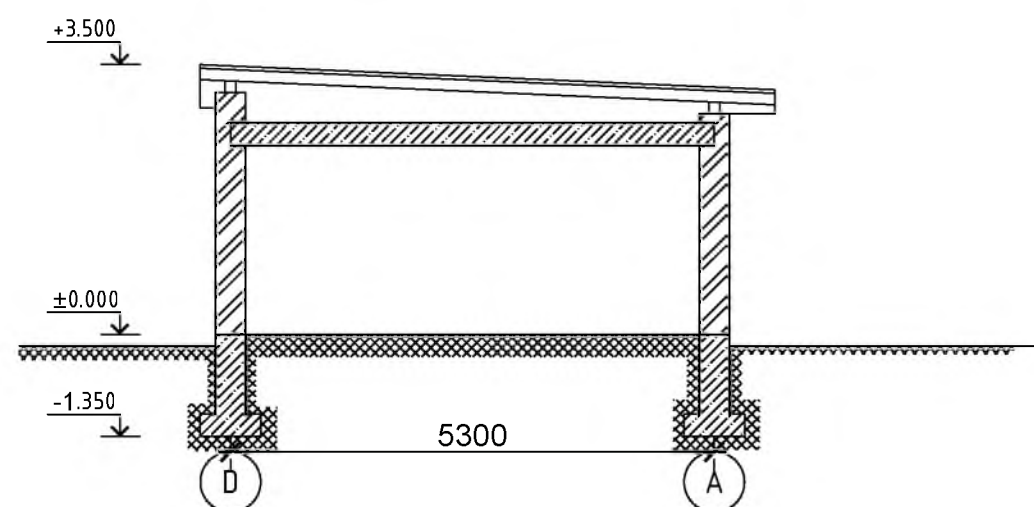

Tashqi pardozlash ishlari jadvali.

Fasad elementini nomi	Pardoz ko'rinishi	Koler etalonining tartib raqami va nomi, yo'ki koler namunasi	Maydoni m ² .
Devorlar	Pardozlash, so'nggi rusumdagi (Travertin) fasad bo'yog'i.	OUDJ - 2275	41,36
Burchaklar			60,0 pm
Sokol	Moyli bo'yoq.		
Karniz	Tunikafon.		

				Shifr:			
				Respublika Tez tibbiy yordam markazi Toshkent viloyati filiali Bekobod tumani stansiyasini binolarini mukammal tamirlash uchun loyihasi			
Lavozim	Ism va familiya	Imzo	Sana	4 - binosi.	Turi	Varoq	Varoqlar
L.B.M	A.Yuldashev				IL	4	
Bajardi	A.Ro'ziboyev			Fasadlar, Qirqim			