

"PERFECT ARCHITECTURE"



# ISHCHI LOYIHA

Respublika Tez tibbiy yordam markazi Toshkent viloyati  
filyali Bekobod tumani stansiyasini binolarini mukammal  
tamirlash uchun loyihasi

**Asosiy bino**

**ALBOM-1**

**Me'moriy-qurilish yechimlari.**

**Toshkent 2026-yil**

"PERFECT ARCHITECTURE"



# ISHCHI LOYIHA

Respublika Tez tibbiy yordam markazi Toshkent viloyati  
filiali Bekobod tumani stansiyasini binolarini mukammal  
tamirlash uchun loyihasi

**Asosiy bino**

Direktor :  
LBM:



**N.Voxidov  
A.Yuldashev**

**Toshkent 2026-yil**

|          |      |            |                  |             |
|----------|------|------------|------------------|-------------|
| Inven. № | Imzo | Sana, Imzo | O'zgar. Inven. № | Kelishildi; |
|          |      |            |                  |             |
|          |      |            |                  |             |
|          |      |            |                  |             |

| Varaq | Nomlanishi                                        | Izohlar |
|-------|---------------------------------------------------|---------|
| 1     | Umumiy ma'lumotlar.                               | AR      |
| 2     | O'lchov chizmalari.                               | AR      |
| 3     | Ta'mirlash ishlari chizmalari.                    | AR      |
| 4     | Ta'mirlash ishlaridan song chizmalari.            | AR      |
| 5     | Binoning old, orqa yon ko'rinishi, qirgimi.       | AR      |
| 6     | Xonalarning pardoqlash ishlari jadvali            | AR      |
| 7     | Duradgorlik maxsulotlari jadvali.                 | AR      |
| 8     | Binoning issiqlikhimoya qoplash ishlari chizmasi. | AR      |
| 9     | Xonalarning pol turlari.                          | AR      |
| 10    | План схема расположения элементов кровли.         | AQ      |
| 11    | Разрез по 1-1. узлы.                              | AQ      |
| 12    | Узлы. спецификация материалов.                    | AQ      |
| 13    | План кровли.                                      | AQ      |
| 14    | Pandus, qirgim 1-1, sarf harajati.                | AQ      |
| 15    | Soyabon (Козырек.К-1), sarf harajati.             | AQ      |
| 16    | Oyna o'rni ochishlik.                             | AQ      |
|       |                                                   |         |

Loyiha bosh muhandisi:  A.Yuldashev.

Toshkent viloyati filyali Bekobod tumani "Zafar" shaxarchasi hududida joylashgan "Respublika Tez tibbiy yordam markazi stansiyasini" binolarini mukammal tamirlash uchun loyihasi binosini mukammal ta'mirlash ishlarini buyurtmachi Toshkent viloyati Yagina buyurtmachi tomonidan berilgan loyiha topshirig'iga asosan ishlab chiqildi.

Nº1 – binosi 18,0×9,6m o'lchamgagi bir qavatli bo'lib, qavat balandligi h=3,30mni tashkil etadi.

Buyrtmachining talablari xamda Texnik sinov №\_\_\_\_\_ asosida qavatlar loyihaviy rejalarida o'zgartishlar kiritildi.

Ichki pardoqlashda hamma xonalarni texnologik jarayonlarga qarab, yoʻlak marmar va avvalgi qozonxona pol qismi osti shagʻal bilan toʻldirilib pol laminant xolga keltirildi taʼmirlashliklardan foydalanilgan.

Devorlar cho'qilab, pardoz ishlari jadvalda ko'rsatilgan holda pardozlash ishlari olib boriladi.

Tashqi pardoz ishlariga zamonaviy materiallar ishlatiladi, devorlariga issiqlik himoyasi "Bazalt" bilan qoplanib so'ngi rusumdagi fasad bo'yoqlari ishlatiladi, sokol qismiga ham keramogranit qoplanadi.

Eshik va romlar alyumin, PVH va MDF materiallaridan tayyorlanadi.

Bino qurilish me'or va talablariga, yong'in xavsizligi ishlab chiqilgan.

Ishlab-chiqilgan loyixa ShNQ 2.08.02-09\* "Jamoat binolari va inshootlari"ga muvofiq ishlab chiqildi.

| №<br>T/R | Nomlanishi       | O'lchov<br>birligi | Umumiy |
|----------|------------------|--------------------|--------|
| 1        | Qurilish maydoni | m <sup>2</sup>     |        |
| 2        | Umumiy maydon    | m <sup>2</sup>     |        |
| 3        | Qurilish xajmi   | m <sup>3</sup>     |        |


|         |                 |                                                                                       |      |   |  |  |  |   |       |          |
|---------|-----------------|---------------------------------------------------------------------------------------|------|---|--|--|--|---|-------|----------|
|         |                 |                                                                                       |      | Shifr:   |  |  |  | AR   |       |          |
|         |                 |                                                                                       |      | Respublika Tez tibbiy yordam markazi Toshkent viloyati filyali Bekobod tumani stansiyasini binolarini mukammal tamirlash uchun loyihasi |  |  |  |   |       |          |
|         |                 |                                                                                       |      |   |  |  |  |   |       |          |
|         |                 |                                                                                       |      |   |  |  |  |   |       |          |
| Lavozim | Ism va familiya | Imzo                                                                                  | Sana |   |  |  |  | Turi   | Varoq | Varoqlar |
| L.B.M   | A.Yuldashev     |  |      | Asosiy binosi.   |  |  |  | IL   | 1     |          |
|         |                 |  |      |   |  |  |  |   |       |          |
| Bajardi | A.Ro'ziboyev    |  |      | Umumiy ma'lumotlar.   |  |  |  |  PERFECT ARCHITECTURE |       |          |
|         |                 |                                                                                       |      |   |  |  |  |   |       |          |
|         |                 |                                                                                       |      |   |  |  |  |   |       |          |

## Xonalar qaydnomasi.

| T/r | Nomlanishi                          | Maydon<br>m <sup>2</sup> | Pol turi<br>m <sup>2</sup> |
|-----|-------------------------------------|--------------------------|----------------------------|
| 1   | Xoll.                               | 30,91                    | Keramik                    |
| 2   | Bo'lim mudiri honasi                | 21,84                    | Lilolim                    |
| 3   | Yo'lak.                             | 18,0                     | Keramik                    |
| 4   | Narkotik xona                       | 9,75                     | Beton                      |
| 5   | Zavgar (shafyorlar boshlig'i honasi | 9,75                     | Lilolim                    |
| 6   | Ma'sul shifokor                     | 9,75                     | Lilolim                    |
| 7   | Katta seldisher                     | 9,75                     | Lilolim                    |
| 8   | Dori ta'minotchilar xonasi          | 9,75                     | Keramik                    |
| 9   | Xona.                               | 9,75                     | Keramik                    |
| 10  | Dispechir xonasi                    | 9,75                     | Beton                      |
| 11  | Dispecher xonasi                    | 9,75                     | Beton                      |
|     |                                     |                          |                            |

1. O-1 (1,2x1,7(h))-10dona-20,4m<sup>2</sup>.
2. V-1 (3,4x2,4(h))-1 dona-6,54m<sup>2</sup>
3. E-1 (0,9x2,1(h))-10dona-18,9m<sup>2</sup>.

|         |                 |                                                                                       |      |                |   |   |          |  |
|---------|-----------------|---------------------------------------------------------------------------------------|------|----------------|---|---|----------|--|
|         |                 |                                                                                       |      | Shifr:         | AR   |   |          |  |
|         |                 |                                                                                       |      |                | Respublika Tez tibbiy yordam markazi Toshkent viloyati filiyali Bekobod tumani stansiyasini binolarini mukammal tamirlash uchun loyihasi |   |          |  |
|         |                 |                                                                                       |      |                |   |   |          |  |
|         |                 |                                                                                       |      |                |   |   |          |  |
| Lavozim | Ism va familiya | Imzo                                                                                  | Sana | Asosiy binosi. | Turi   | Varoq   | Varoqlar |  |
| L.B.M   | A.Yuldashev     |  |      |                | IL   | 2   |          |  |
| Bajardi | A.Ro'ziboyev    |  |      |                | Mavjud bino o'lchov chizmasi.   |  PERFECT ARCHITECTURE |          |  |
|         |                 |                                                                                       |      |                |   |   |          |  |
|         |                 |                                                                                       |      |                |   |   |          |  |

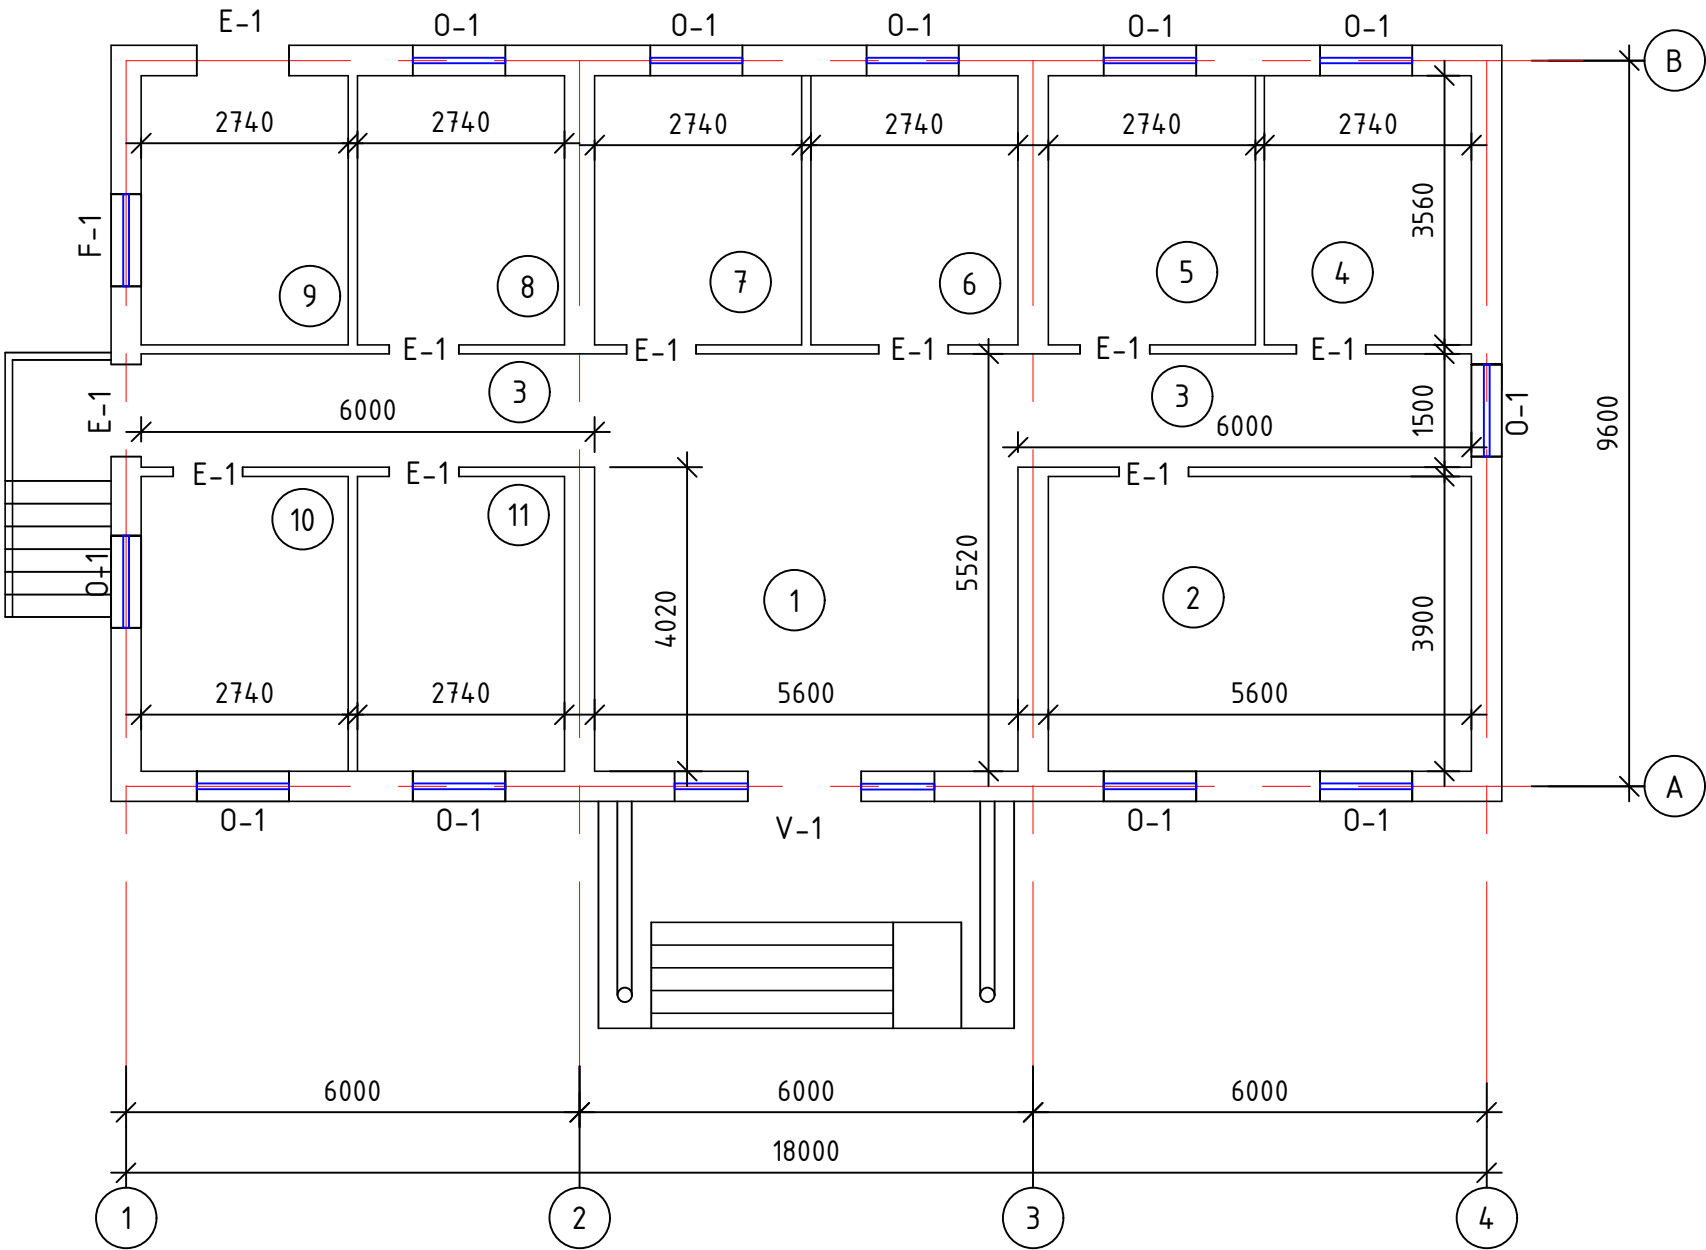

|          |      |            |                  |             |
|----------|------|------------|------------------|-------------|
| Inven. № | Imzo | Sana, Imzo | O'zgar. Inven. № | Kelishildi; |
|          |      |            |                  |             |
|          |      |            |                  |             |
|          |      |            |                  |             |


## Xonalar qaydnomasi.

| T/r | Nomlanishi                          | Maydon<br>m <sup>2</sup> | Pol turi<br>m <sup>2</sup> |
|-----|-------------------------------------|--------------------------|----------------------------|
| 1   | Xoll.                               | 30,91                    | Keramik                    |
| 2   | Bo'lim mudiri honasi                | 21,84                    | Lilolim                    |
| 3   | Yo'lak.                             | 18,0                     | Keramik                    |
| 4   | Narkotik xona                       | 9,75                     | Beton                      |
| 5   | Zavgar (shafyorlar boshlig'i honasi | 9,75                     | Lilolim                    |
| 6   | Ma'sul shifokor                     | 9,75                     | Lilolim                    |
| 7   | Katta seldisher                     | 9,75                     | Lilolim                    |
| 8   | Dori ta'minotchilar xonasi          | 9,75                     | Keramik                    |
| 9   | Xona.                               | 9,75                     | Keramik                    |
| 10  | Dispechir xonasi                    | 9,75                     | Beton                      |
| 11  | Dispecher xonasi                    | 9,75                     | Beton                      |
|     |                                     |                          |                            |

-Shartli belgilar.


- -Parda devor buzishlik  $S=10,7 \text{ m}^2$ .
- - Eshik o'rnini yopishlik 120 mm qalinlikda.  $S=3,8 \text{ m}^2$ .
- - Eshik o'rnini ochishlik 120 mm qalinlikda.  $S=3,9 \text{ m}^2$ .
- - Framuga o'rnini ochishlik 380 mm qalinlikda.  $S=1,1 \text{ m}^2$ .
- - Betonli himoyasini buzishlik  $L=6,0 \text{ m}$ .

1. O-1 (1,2x1,7(h)-10dona-20,4m<sup>2</sup>.
2. V-1 (3,4x2,4(h)-1 dona-6,54m<sup>2</sup>.
3. E-1 (0,9x2,1(h)-10dona-18,9m<sup>2</sup>.

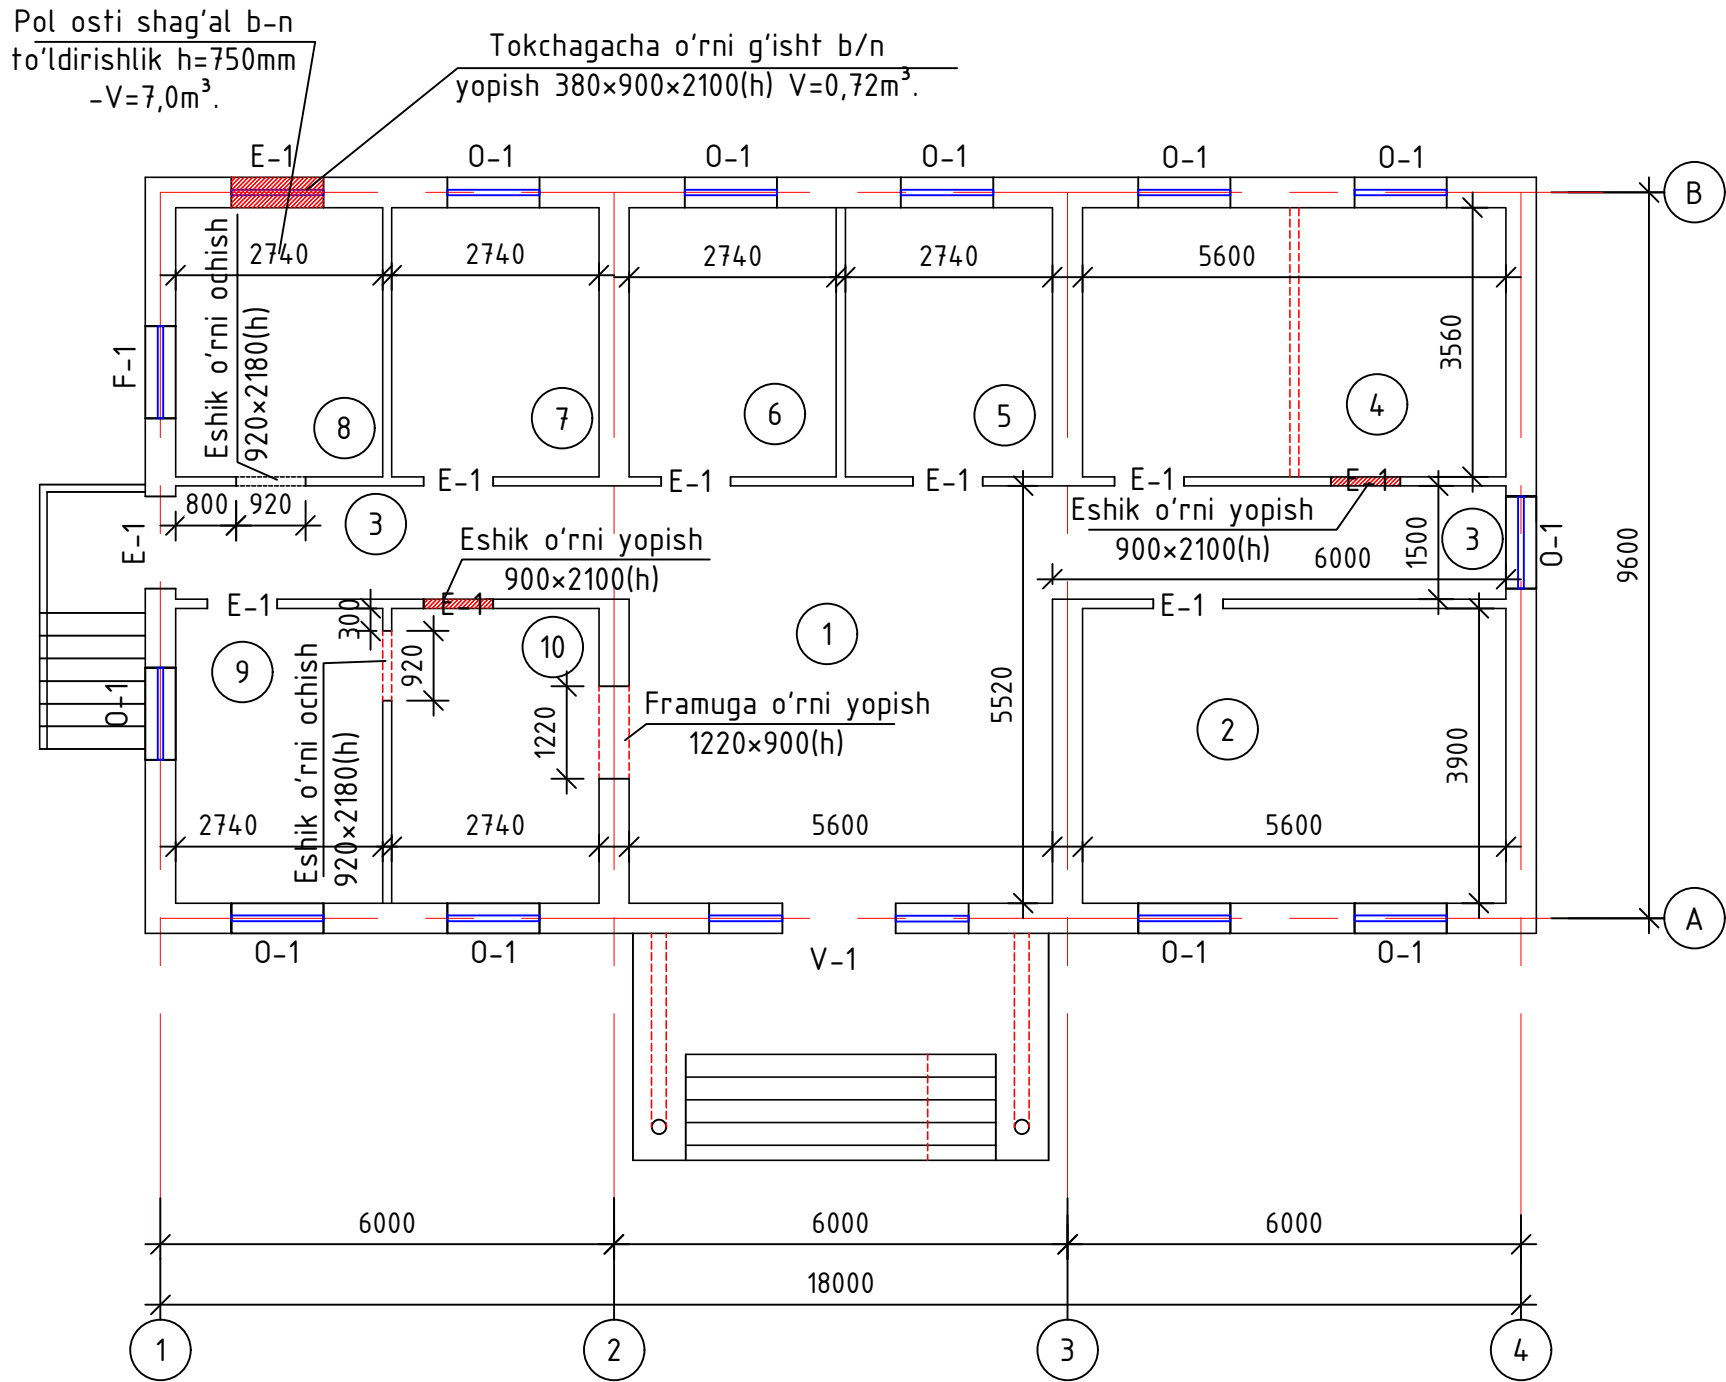

|          |      |            |                  |             |
|----------|------|------------|------------------|-------------|
| Inven. № | Imzo | Sana. Imzo | O'zgar. Inven. № | Kelishildi; |
|          |      |            |                  |             |
|          |      |            |                  |             |
|          |      |            |                  |             |

|         |                 |                                                                                       |      |                                  |   |  |                                                                                       |                         |          |
|---------|-----------------|---------------------------------------------------------------------------------------|------|----------------------------------|---|--|---------------------------------------------------------------------------------------|-------------------------|----------|
|         |                 |                                                                                       |      | Shifr:                           | AR   |  |                                                                                       |                         |          |
|         |                 |                                                                                       |      |                                  | Respublika Tez tibbiy yordam markazi Toshkent viloyati filyali Bekobod tumani stansiyasini binolarini mukammal tamirlash uchun loyihasi |  |                                                                                       |                         |          |
|         |                 |                                                                                       |      |                                  |   |  |                                                                                       |                         |          |
|         |                 |                                                                                       |      |                                  |   |  |                                                                                       |                         |          |
| Lavozim | Ism va familiya | Imzo                                                                                  | Sana |                                  |   |  |                                                                                       |                         |          |
| L.B.M   | A.Yuldashev     |  |      | Asosiy binosi.                   |   |  | Turi                                                                                  | Varoq                   | Varoqlar |
|         |                 |                                                                                       |      |                                  |   |  | IL                                                                                    | 3                       |          |
| Bajardi | A.Ro'ziboyev    |  |      | Mavjud bino ta'mirlash chizmasi. |   |  |  | PERFECT<br>ARCHITECTURE |          |
|         |                 |                                                                                       |      |                                  |   |  |                                                                                       |                         |          |
|         |                 |                                                                                       |      |                                  |   |  |                                                                                       |                         |          |

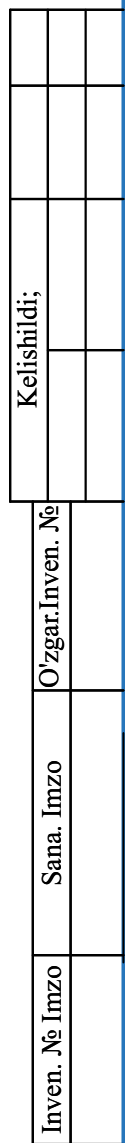

|         |                 |                                                                                       |      |   |  |  |  |   |       |          |
|---------|-----------------|---------------------------------------------------------------------------------------|------|---|--|--|--|---|-------|----------|
|         |                 |                                                                                       |      | Shifr:   |  |  |  | AR   |       |          |
|         |                 |                                                                                       |      | Respublika Tez tibbiy yordam markazi Toshkent viloyati filiyali Bekobod tumani stansiyasini binolarini mukammal tamirlash uchun loyihasi |  |  |  |   |       |          |
|         |                 |                                                                                       |      |   |  |  |  |   |       |          |
|         |                 |                                                                                       |      |   |  |  |  |   |       |          |
| Lavozim | Ism va familiya | Imzo                                                                                  | Sana |   |  |  |  |   |       |          |
| L.B.M   | A.Yuldashev     |  |      | Asosiy binosi.   |  |  |  | Turi   | Varoq | Varoqlar |
|         |                 |                                                                                       |      |   |  |  |  | IL   | 4     |          |
| Bajardi | A.Ro'ziboyev    |  |      | Mavjud bino ta'mirlashdan so'ng chizmasi.                                                                                                |  |  |  |  PERFECT ARCHITECTURE |       |          |
|         |                 |                                                                                       |      |   |  |  |  |   |       |          |
|         |                 |                                                                                       |      |   |  |  |  |   |       |          |

Architectural drawing of a house facade. The drawing shows a gabled roof with a triangular window in the gable. The main facade has two windows and a central entrance with a staircase. Labels include "Leksan. q.AQ-" pointing to the roofline, "Keramogranit" pointing to the ground level, and section markers "B" and "A" at the bottom corners.

in

Keramogranit

A B

Architectural cross-section drawing of a building, labeled "Qirgim A-A." at the top center. The drawing shows the internal structure, including the roof, truss system, and floor. Key features include:

- Elevations:**
  - +5,50 (Roof peak)
  - +3,75 (Roof slope)
  - +3,00 (Roof slope)
  - ±0,00 (Ground level)
  - 0,75 (Foundation level)
- Structural Elements:**
  - Roof: Labeled "- Profnastil" (Profiled sheet).
  - Truss: Labeled "- Temir ferma. (q.AQ- )".
  - Floor: Labeled "A" and "q.AQ-".
  - Foundation: Labeled "B" and "A".
- Dimensions:**
  - Overall width: 9600.

The drawing is a technical architectural drawing showing the internal structure of a building. It includes a cross-section of the roof, truss system, and floor. The drawing is labeled "Qirgim A-A." at the top center. The drawing shows the internal structure, including the roof, truss system, and floor. Key features include:

- Elevations:**
  - +5,50 (Roof peak)
  - +3,75 (Roof slope)
  - +3,00 (Roof slope)
  - ±0,00 (Ground level)
  - 0,75 (Foundation level)
- Structural Elements:**
  - Roof: Labeled "- Profnastil" (Profiled sheet).
  - Truss: Labeled "- Temir ferma. (q.AQ- )".
  - Floor: Labeled "A" and "q.AQ-".
  - Foundation: Labeled "B" and "A".
- Dimensions:**
  - Overall width: 9600.

Inven. № Imzo

|         |                 |      |      |   |  |  |  |  |   |       |          |
|---------|-----------------|------|------|---|--|--|--|--|---|-------|----------|
|         |                 |      |      | Shifr:   |  |  |  |  | AR   |       |          |
|         |                 |      |      | Respublika Tez tibbiy yordam markazi Toshkent viloyati filyali Bekobod tumani stansiyasini binolarini mukammal tamirlash uchun loyihasi |  |  |  |  |   |       |          |
|         |                 |      |      |   |  |  |  |  |   |       |          |
|         |                 |      |      |   |  |  |  |  |   |       |          |
| Lavozim | Ism va familiya | Imzo | Sana |   |  |  |  |  | Turi   | Varoq | Varoqlar |
| L.B.M   | A.Yuldashev     |      |      | Asosiy binosi.   |  |  |  |  | IL   | 5     |          |
|         |                 |      |      |   |  |  |  |  |   |       |          |
| Bajardi | A.Ro'ziboyev    |      |      | Mavjud binoni old, orqa, yon ko'rinishlari, qirqim A-A.                                                                                 |  |  |  |  |  PERFECT ARCHITECTURE |       |          |
|         |                 |      |      |   |  |  |  |  |   |       |          |
|         |                 |      |      |   |  |  |  |  |   |       |          |

Xonalarning pardozi ishlari jadvali.

| Xonalarning nomlanishi<br>va raqami. |        | m <sup>2</sup> | Pollar                    |                                    | Shift                     |                             | Devor, pardadevor          |                            | Devorlarning pastki qismi |                                |                | Izohlar           |
|--------------------------------------|--------|----------------|---------------------------|------------------------------------|---------------------------|-----------------------------|----------------------------|----------------------------|---------------------------|--------------------------------|----------------|-------------------|
|                                      |        |                | Maydoni<br>m <sup>2</sup> | Pardoz koʻrinishi                  | Maydoni<br>m <sup>2</sup> | Pardoz koʻrinishi           | Maydoni<br>m <sup>2</sup>  | Pardoz koʻrinishi          | Maydoni<br>m <sup>2</sup> | Pardoz koʻrinishi              | Balandlik<br>h |                   |
| Xoll                                 | 1      | 30,91          | 30,91                     | Marmar.                            | 30,91                     | Pardozlash<br>suvli boʻyoq. | 37,0                       | Pardozlash<br>akril boʻyoq | 9,6                       | Akril boʻyoq.                  | 600            | -                 |
|                                      |        |                |                           |                                    |                           |                             |                            |                            | 1,8                       | Keramik.                       |                | Umivalnik atrofi. |
| Boʻlim<br>mudiri<br>honasi.          | 2      | 21,84          | 21,84                     |                                    | 21,84                     |                             | 40,15                      |                            | 10,9                      |                                | 600            | -                 |
| Yoʻlak                               | 3      | 18,0           | 18,0                      |                                    | 18,0                      |                             | 3,8                        | Suvoq                      | 12,42                     |                                | 600            | -                 |
|                                      |        |                |                           |                                    |                           |                             | 49,53                      | pardozlash<br>akril boʻyoq |                           |                                |                |                   |
| Xona                                 | 4      | 19,94          | 19,94                     |                                    | 19,94                     |                             | 1,9                        | Suvoq                      | 11,0                      |                                | 600            | -                 |
|                                      |        |                |                           | 38,0                               |                           |                             | pardozlash<br>akril boʻyoq |                            |                           |                                |                |                   |
| Maʼsul<br>shifokor.<br>Zavgar.       | 5<br>6 | 19,5           | 19,5                      | 19,5                               | 53,8                      |                             | Pardozlash<br>akril boʻyoq | 14,0                       | 600                       | -                              |                |                   |
| Katta<br>seldisher                   | 7      | 9,75           | 9,75                      | Katta<br>keramik<br>plitka.        | 9,75                      |                             | 26,9                       | Suvoq                      | 7,0                       | Akril boʻyoq<br>bilan boʻyash. | 600            | -                 |
|                                      |        |                |                           |                                    | 26,9                      |                             | pardozlash<br>akril boʻyoq |                            |                           |                                |                |                   |
| Xona                                 | 8      | 9,75           | 9,75                      |                                    | 9,75                      |                             | 1,1                        | Suvoq                      |                           |                                |                |                   |
|                                      |        |                |                           | 26,9                               |                           |                             | pardozlash<br>akril boʻyoq |                            |                           |                                |                |                   |
| Dispecher<br>xonasi                  | 9      | 9,75           | 9,75                      | Mavjud katta<br>keramik<br>plitka. | 9,75                      |                             | 26,9                       | Pardozlash<br>akril boʻyoq | 7,0                       | 600                            | -              |                   |
| Dispecher<br>xonasi                  | 10     | 9,75           | 9,75                      |                                    | 9,75                      |                             | 1,9                        | Suvoq                      | 7,0                       | 600                            | -              |                   |
|                                      |        |                |                           |                                    | 26,18                     | pardozlash<br>akril boʻyoq  |                            |                            |                           |                                |                |                   |

|             |  |  |
|-------------|--|--|
| Kelishildi; |  |  |
|             |  |  |
|             |  |  |


|          |      |            |                  |
|----------|------|------------|------------------|
| Inven. № | Imzo | Sana. Imzo | O'zgar. Inven. № |
|          |      |            |                  |

|         |                 |                                                                                       |      |   |    |   |       |          |
|---------|-----------------|---------------------------------------------------------------------------------------|------|---|----|---|-------|----------|
|         |                 |                                                                                       |      | Shifr:   | AR |   |       |          |
|         |                 |                                                                                       |      | Respublika Tez tibbiy yordam markazi Toshkent viloyati filyali Bekobod tumani stansiyasini binolarini mukammal tamirlash uchun loyihasi |    |   |       |          |
|         |                 |                                                                                       |      |   |    |   |       |          |
|         |                 |                                                                                       |      |   |    |   |       |          |
| Lavozim | Ism va familiya | Imzo                                                                                  | Sana |   |    |   |       |          |
| L.B.M   | A.Yuldashev     |  |      | Asosiy binosi.   |    | Turi   | Varoq | Varoqlar |
|         |                 |  |      |   |    | IL   | 6     |          |
| Bajardi | A.Ro'ziboyev    |  |      | Xonalarning pardoqlash ishlari jadvali.                                                                                                 |    |  PERFECT ARCHITECTURE |       |          |
|         |                 |                                                                                       |      |   |    |   |       |          |
|         |                 |                                                                                       |      |   |    |   |       |          |


Duradgorlik mahsulotlari jadvali

| Marka           | Nomlanishi                           | O'lchamlari     | 1 qavat | Jami | Umumiy m2. | Izoh.     |
|-----------------|--------------------------------------|-----------------|---------|------|------------|-----------|
| Oynalar bloki   |                                      |                 |         |      |            |           |
| O-1             | "PVX" dan alohida qilib tayyorlanadi | (h) 1700 x 1200 | 13      | 13   | 26,52      |           |
| F-1             |                                      | (h) 600 x 1200  | 1       | 1    | 0,72       |           |
| Eshiklar bloki  |                                      |                 |         |      |            |           |
| E-1             | Alyumin profilidan tayyorlanadi      | DO 21 - 09      | 1       | 1    | 1,89       |           |
| E-2             |                                      | DO 21 - 09      | 8       | 8    | 15,12      | Ostonasiz |
| Vitrajlar bloki |                                      |                 |         |      |            |           |
| V-1             | Alyumin profilidan tayyorlanadi      | (h) 2400 ×3400  | 1       | 1    | 1,89       |           |


O-1. (PVX) 13dona  
S= 26,52m<sup>2</sup>.

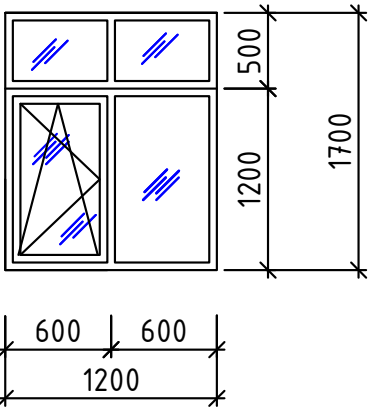


F-1. (PVX) 1dona  
S= 1,08 m<sup>2</sup>.

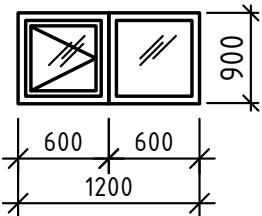

E-1. 1-ta (Alym.)  
S=1,89 m<sup>2</sup>.

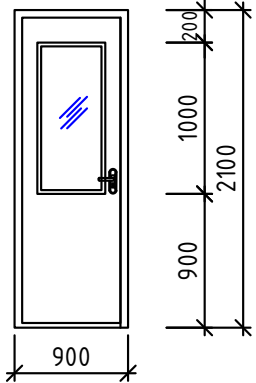

E-2. 1-ta (Alym.)  
S=15,12 m<sup>2</sup>.

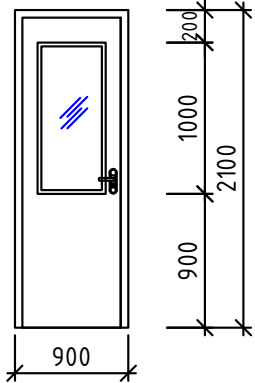


Tashqi pardoqlash ishlari jadvali.

| Fasad elementini nomi | Pardoz ko'rinishi                                                           | Koler etalonining tartib raqami va nomi, yo'ki koler namunasi | Maydoni m <sup>2</sup> . |
|-----------------------|-----------------------------------------------------------------------------|---------------------------------------------------------------|--------------------------|
| Devorlar              | Issiqlik himoyasi, pardoqlash so'nggi rusumdagi (Travertin) fasad bo'yog'i. | OUDJ - 2275                                                   | 162,71                   |
| Burchaklar            |                                                                             |                                                               | 56,1 pm                  |
| Tashqi zina           | Keramogranit                                                                |                                                               | 21,5                     |
| Pandus                | Keramogranit                                                                |                                                               | 7,5                      |
|                       | Beton                                                                       |                                                               | 9,8                      |
| Sokol                 | Keramogranit                                                                |                                                               | 38,5                     |
| Koziryok              | Alykabond                                                                   |                                                               | 42,0                     |
| Koziryok              | Leksan.                                                                     |                                                               | 1,5                      |

E S L A T M A

1. PVX tokcha xar-biri 1,40m.uzunlikda, eni 25sm. shundan 13dona rom- L=18,2 pm.
2. Rux tunika t=0,51mm qoplamali tunika tokcha (sliv) xar-biri 1.40 m. eni 40,0sm. S=7,3m<sup>2</sup>.

V-1.

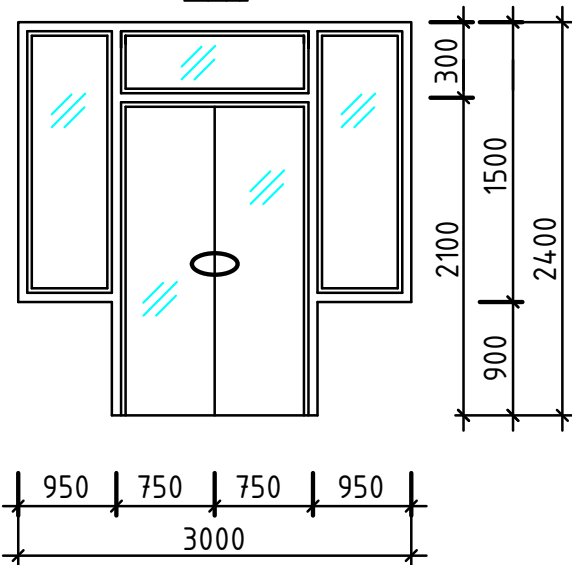

|                  |  |  |  |
|------------------|--|--|--|
| Kelishildi;      |  |  |  |
|                  |  |  |  |
| O'zgar. Inven. № |  |  |  |
|                  |  |  |  |
| Sana. Imzo       |  |  |  |
| Inven. № Imzo    |  |  |  |

|         |                 |      |      |   |      |       |          |
|---------|-----------------|------|------|---|------|-------|----------|
|         |                 |      |      | Shifr: AR   |      |       |          |
|         |                 |      |      | Respublika Tez tibbiy yordam markazi Toshkent viloyati filiali Bekobod tumani stansiyasini binolarini mukammal tamirlash uchun loyihasi |      |       |          |
| Lavozim | Ism va familiya | Imzo | Sana | Asosiy binosi.   | Turi | Varoq | Varoqlar |
| L.B.M   | A.Yuldashev     |      |      |   | IL   | 7     | 17       |
| Bajardi | A.Ro'ziboyev    |      |      |   |      |       |          |
|         |                 |      |      | Duradgorlik maxsulotlari jadvali.   |      |       |          |
|         |                 |      |      |   |      |       |          |

Architectural Section

Architectural Section

3.50

±0,00

6000

6000

6000

18000

1

2

3

4




The diagram shows a horizontal beam of total length 9600 units, supported at points A and B. A rectangular hole is located in the upper portion of the beam. A distributed load, represented by red diagonal hatching, is applied to the top surface of the beam, extending from the left support to the right support, with the hole cut out of the center.

Technical drawing of a wall section showing a cross-section with three rectangular openings. The wall is 9600 units wide and 3500 units high. The openings are located at various heights and widths. The drawing includes dimension lines and labels for height (+3.50, ±0,00) and width (9600).

|    |              |                         |               |
|----|--------------|-------------------------|---------------|
| Nº | Devorlar     | Tashqi issiqlik qatlami | Maydoni<br>m3 |
| 1  | "A-B", "1-4" | Bazalt qoplama b=50mm   | 140,0         |
| 2  | "1-4", "A-B" |                         | 62,0          |
|    | Umumiy:      |                         | 202.0000      |

|         |                 |                                                                                       |      |   |  |  |   |       |          |
|---------|-----------------|---------------------------------------------------------------------------------------|------|---|--|--|---|-------|----------|
|         |                 |                                                                                       |      | Shifr:   |  |  |   | AR    |          |
|         |                 |                                                                                       |      | Respublika Tez tibbiy yordam markazi Toshkent viloyati filyali Bekobod tumani stansiyasini binolarini mukammal tamirlash uchun loyihasi |  |  |   |       |          |
|         |                 |                                                                                       |      |   |  |  |   |       |          |
|         |                 |                                                                                       |      |   |  |  |   |       |          |
| Lavozim | Ism va familiya | Imzo                                                                                  | Sana | Asosiy binosi.   |  |  | Turi   | Varoq | Varoqlar |
| L.B.M   | A.Yuldashev     |  |      |   |  |  | IL   | 8     |          |
| Bajardi | A.Ro'ziboyev    |  |      |   |  |  |   |       |          |
|         |                 |                                                                                       |      | Tashqi devor issiqlik ximoya qatlaminig devor yoyilmasi "A.B.1.4", o'qlar oralig'ida.                                                   |  |  |  <b>PERFECT<br/>ARCHITECTURE</b> |       |          |


Pol turlari.
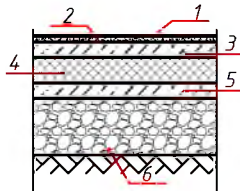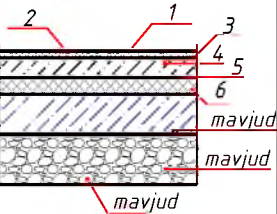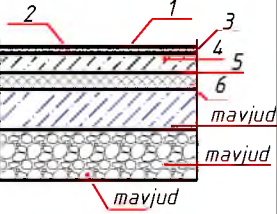
| Xonalarning nomlari va raqamlari   | Maydon m <sup>2</sup> | Pol turlari | Pol sxemasi yoki polning seriya bo'yicha turi | Pol elementlarining ma'lumotlari (nomi, qalinligi va boshqalar), mm   | Umumiy: |
|------------------------------------|-----------------------|-------------|-----------------------------------------------|---|---------|
| Mavjud bino uchun pol elementlari. |                       |             |                                               |   |         |
| 8                                  | Xona                  | 9,75        | Relin                                         |  <div>1. Pol qoplamasi - Relin -2 mm.<br/>2. Quyiladigan pol bilan tekislash qatlami (наливной пол) -0÷10mm.<br/>3. Sement-qum qorishmali M150 qatlam - 20 mm.<br/>4. Issiqlik himoya qatlami "Пеноплэкс Фундамент" 1185×585×50(h)-30 mm.<br/>5. Betonli qatlam -80mm qorishma kl.B7.5<br/>6. Shag'al aralashmasi -700,0mm.</div> <div>PVX plintus h=70mm.12,5 p/m</div> | 9,75    |
| 1. 3                               | Xoll. Yo'lak          | 48,91       | Marmar                                        |  <div>1. Pol qoplamasi - Marmar (maxalliy Gazgan zarban) -15mm.<br/>2. Quyiladigan pol bilan tekislash qatlami (наливной пол) -0÷10mm.<br/>3. Sement-qum qorishmali M150 styajka - 30 mm.<br/>- Mavjud pastki pol qatlami.</div> <div>Marmar plintus h=70mm.25,5 p/m</div>                                                                                               | 48,91   |
| 2.4.5.6. 7.8.9.10                  | Xoll. Yo'lak          | 90,55       | Marmar                                        |  <div>1. Pol qoplamasi - Relin - 2mm<br/>2. Quyiladigan pol bilan tekislash qatlami (наливной пол) -0÷10mm.<br/>3. Sement-qum qorishmali M150 styajka - 30 mm.<br/>- Mavjud pastki pol qatlami.</div> <div>Marmar plintus h=70mm.95,5 p/m</div>   | 90,55   |

|                  |  |  |  |
|------------------|--|--|--|
| Kelishildi;      |  |  |  |
|                  |  |  |  |
| O'zgar. Inven. № |  |  |  |
|                  |  |  |  |
| Sana. Imzo       |  |  |  |
|                  |  |  |  |
| Inven. № Imzo    |  |  |  |
|                  |  |  |  |

|         |                 |                                                                                       |      |   |   |       |
|---------|-----------------|---------------------------------------------------------------------------------------|------|---|---|-------|
|         |                 |                                                                                       |      | Shifr: AR   |   |       |
|         |                 |                                                                                       |      | Respublika Tez tibbiy yordam markazi Toshkent viloyati filiyali Bekobod tumani stansiyasini binolarini mukammal tamirlash uchun loyihasi |   |       |
| Lavozim | Ism va familiya | Imzo                                                                                  | Sana | Asosiy binosi.   | Turi   | Varoq |
| L.B.M   | A.Yuldashev     |  |      |   | IL   | 9     |
| Bajardi | A.Ro'ziboyev    |  |      | Xonalarning pol turlari.   |  PERFECT ARCHITECTURE |       |
|         |                 |                                                                                       |      |   |   |       |

План схема расположения элементов кровли.

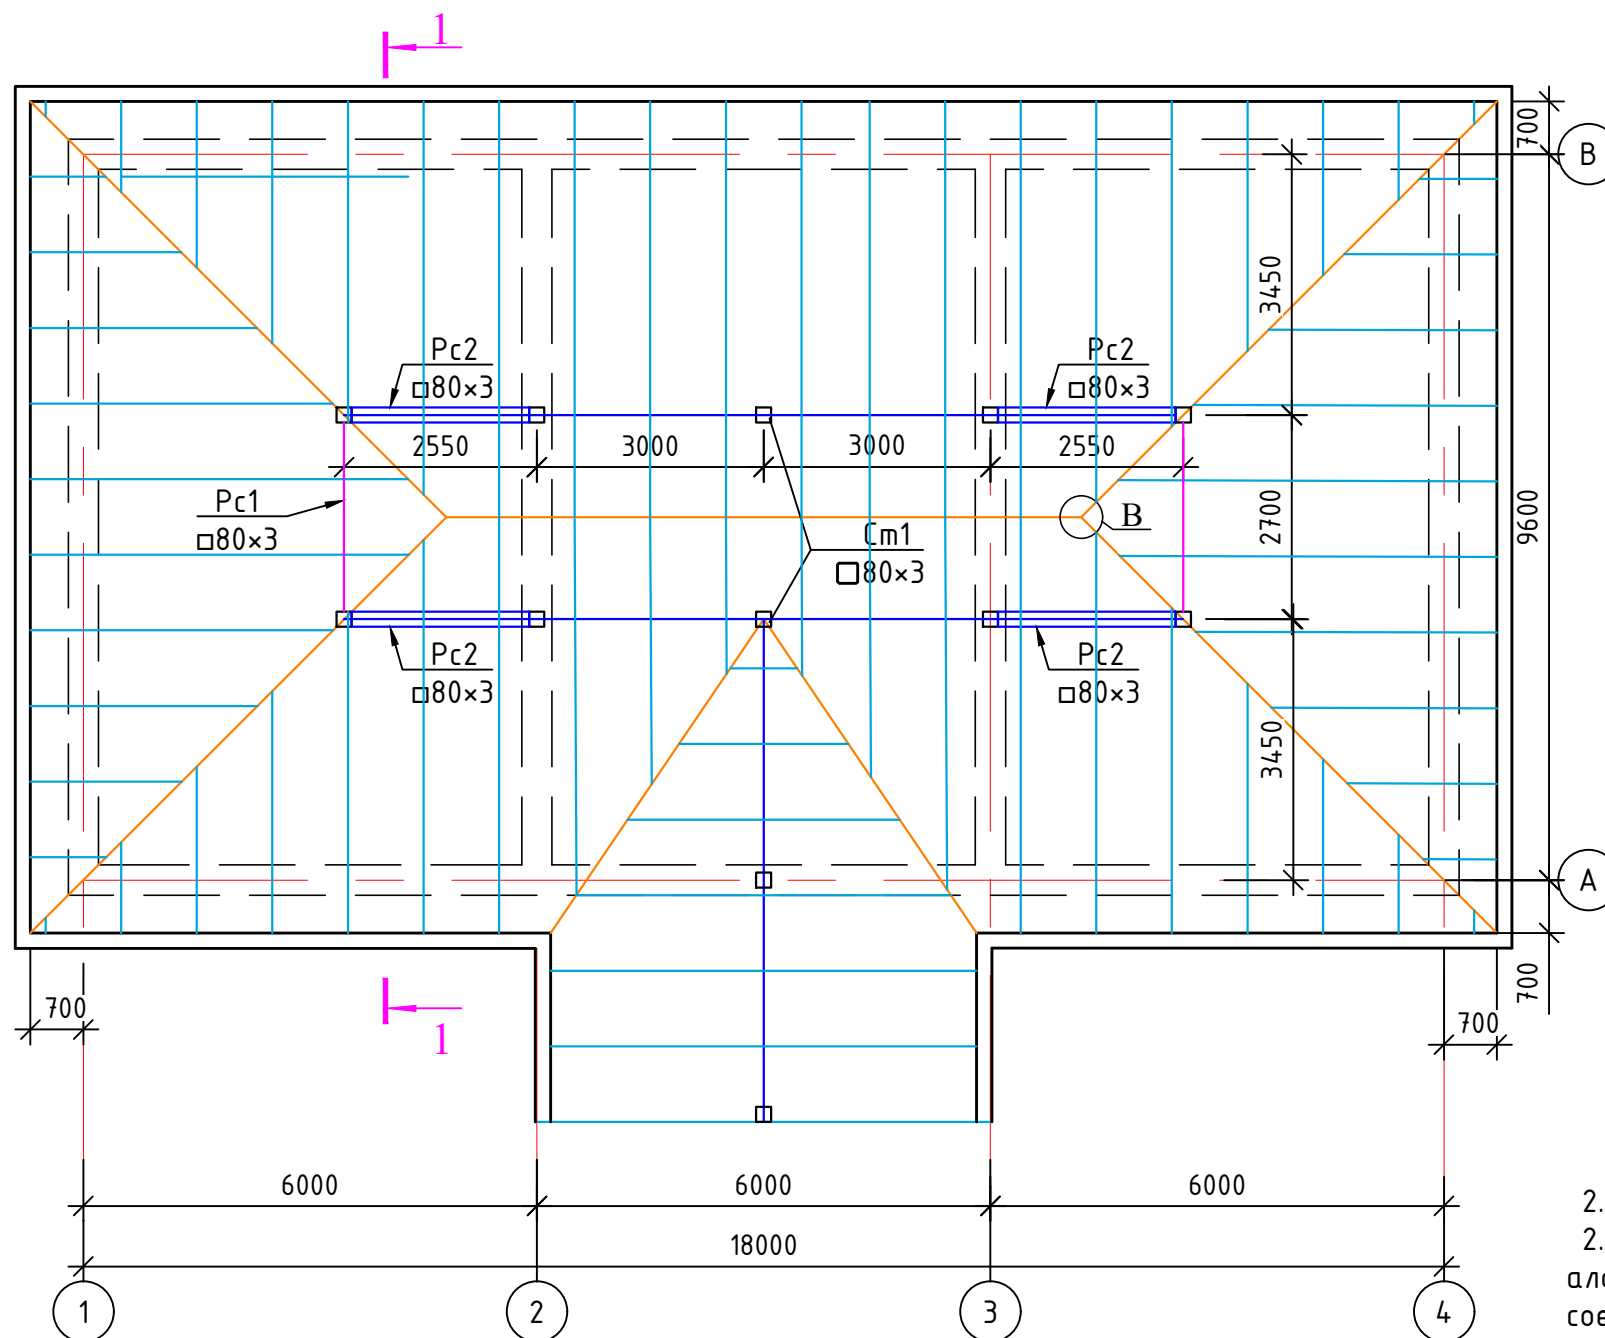

### 1. Изготовление.

- 1.1. Изготовление конструкций производить на заводе металлоконструкций по разработанному проекту КМД в соответствии с требованиями:
  - КМК 2.03.05-97 "Стальные конструкции",
  - КМК 3.03.02-98 "Правила производства и приемки работ. Металлические конструкции",
  - КМК 3.04.02-97 "Защита строительных конструкций и сооружений от коррозии",
  - ГОСТ 12.3.016-87 "Антикоррозионные работы при строительстве. Требования безопасности".
- 1.2. Все размеры фасонки для крепления элементов должны быть определены при разработке чертежей КМД в зависимости от действующих усилий.

### 1. Антикоррозионная защита.

- 1.1. Степень агрессивного воздействия окружающей среды к металлоконструкциям - неагрессивная; режим сухой.
- 1.2. Антикоррозионная защита металлоконструкций принята в соответствии с КМК 2.03.11-96 "Защита строительных конструкций от коррозии".
- 1.3. Все поверхности металлоконструкций должны быть огрунтованы на заводе - изготовителе одним слоем грунтовки ГФ 021 по ГОСТ 25129-2020 и окрашены в два слоя эмалью ПФ-115 по ГОСТ 6465-23 на монтажной площадке. Нанесение грунтовки непосредственно на строительной площадке допускается только при исправлении мест повреждения грунтовки в процессе транспортировки, хранения и монтажа по подготовленной поверхности.
- 1.4. Общая толщина лакокрасочного покрытия должна быть не менее 55 мкм.
- 1.5. Антикоррозионную защиту конструкций производить по предварительно очищенной, обеспыленной поверхности. Степень очистки стальных конструкций от жировых загрязнений и маркировочных надписей - первая по ГОСТ 9.402-80\* Т1. Степень очистки стальных конструкций от окислов (окалина, ржавчина, шлаковые включения) перед нанесением защитного покрытия - вторая по ГОСТ 9.402-80\*. Способ удаления окислов - пескоструйная или дробеструйная очистка по ГОСТ 9.402-80\*.
- 1.6. Поверхности стальных конструкций не должны иметь заусенцев, острых кромок радиусом менее 0,3мм, сварочных брызг, прожогов, остатков флюса.
- 1.7. Работы по защите от коррозии выполнять со строгим соблюдением требований:
  - КМК 3.04.02-97 "Защита строительных конструкций и сооружений от коррозии";
  - ГОСТ 12.3.005-75\* "Соблюдение техники безопасности при производстве окрасочных работ.
 Система стандартов безопасности труда. Работы окрасочные. Общие требования безопасности". ГОСТ 12.3.016-87\* "Антикоррозионные работы при строительстве. Требования безопасности".



### 2. Соединение элементов.

- 2.1 Все соединения - сварные.
- 2.2 Все сварные швы выполнять полуавтоматической сваркой с применением материалов, соответствующих классу свариваемых сталей, обеспечивающих равнопрочное соединение встык с основным металлом. Ручную сварку и приварку элементов из стали марки С245, С255 производить электродами типа Э46А.
- 2.3 Разделку кромок и зазоры в сварных швах принимать по ГОСТ 8713-79\*, ГОСТ 14771-76\*, ГОСТ 11533-75\*, ГОСТ 11534-75\*.
- 2.4 Минимальные размеры сварных швов принимать по табл. 14.1; коэффициенты  $V_f$  и  $V_z$  по табл.13.1 КМК 2.03.05-97.
- 2.5 Заводские стыки должны быть равнопрочны основному металлу.




|                  |  |  |  |
|------------------|--|--|--|
| Kelishildi;      |  |  |  |
| O'zgar. Inven. № |  |  |  |
| Sana. Imzo       |  |  |  |
| Inven. № Imzo    |  |  |  |

|         |                 |      |      |   |      |       |
|---------|-----------------|------|------|---|------|-------|
|         |                 |      |      | Shifr: AQ   |      |       |
|         |                 |      |      | Respublika Tez tibbiy yordam markazi Toshkent viloyati filiyali Bekobod tumani stansiyasini binolarini mukammal tamirlash uchun loyihasi |      |       |
| Lavozim | Ism va familiya | Imzo | Sana | Asosiy binosi.   | Turi | Varoq |
| L.B.M   | A.Yuldashev     |      |      |   | IL   | 10    |
| Bajardi | A.Ro'ziboyev    |      |      |   |      |       |
|         |                 |      |      | План схема расположения элементов кровли.                                                                                                |      |       |
|         |                 |      |      |   |      |       |

Разрез 1-1

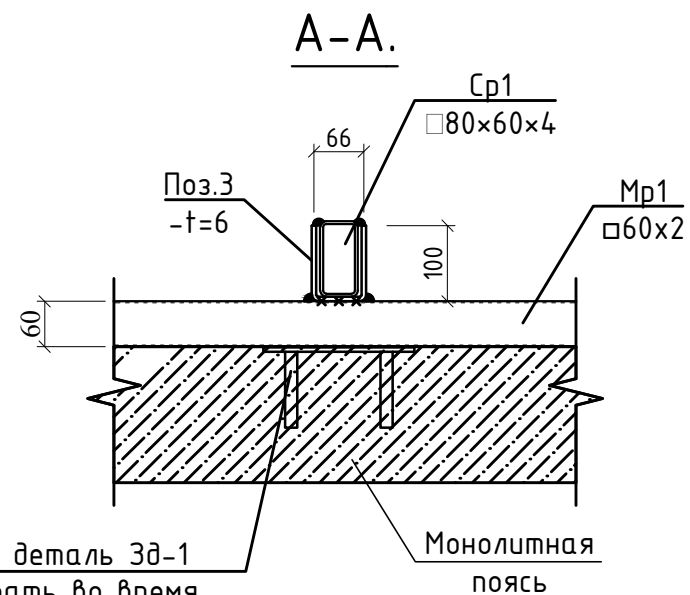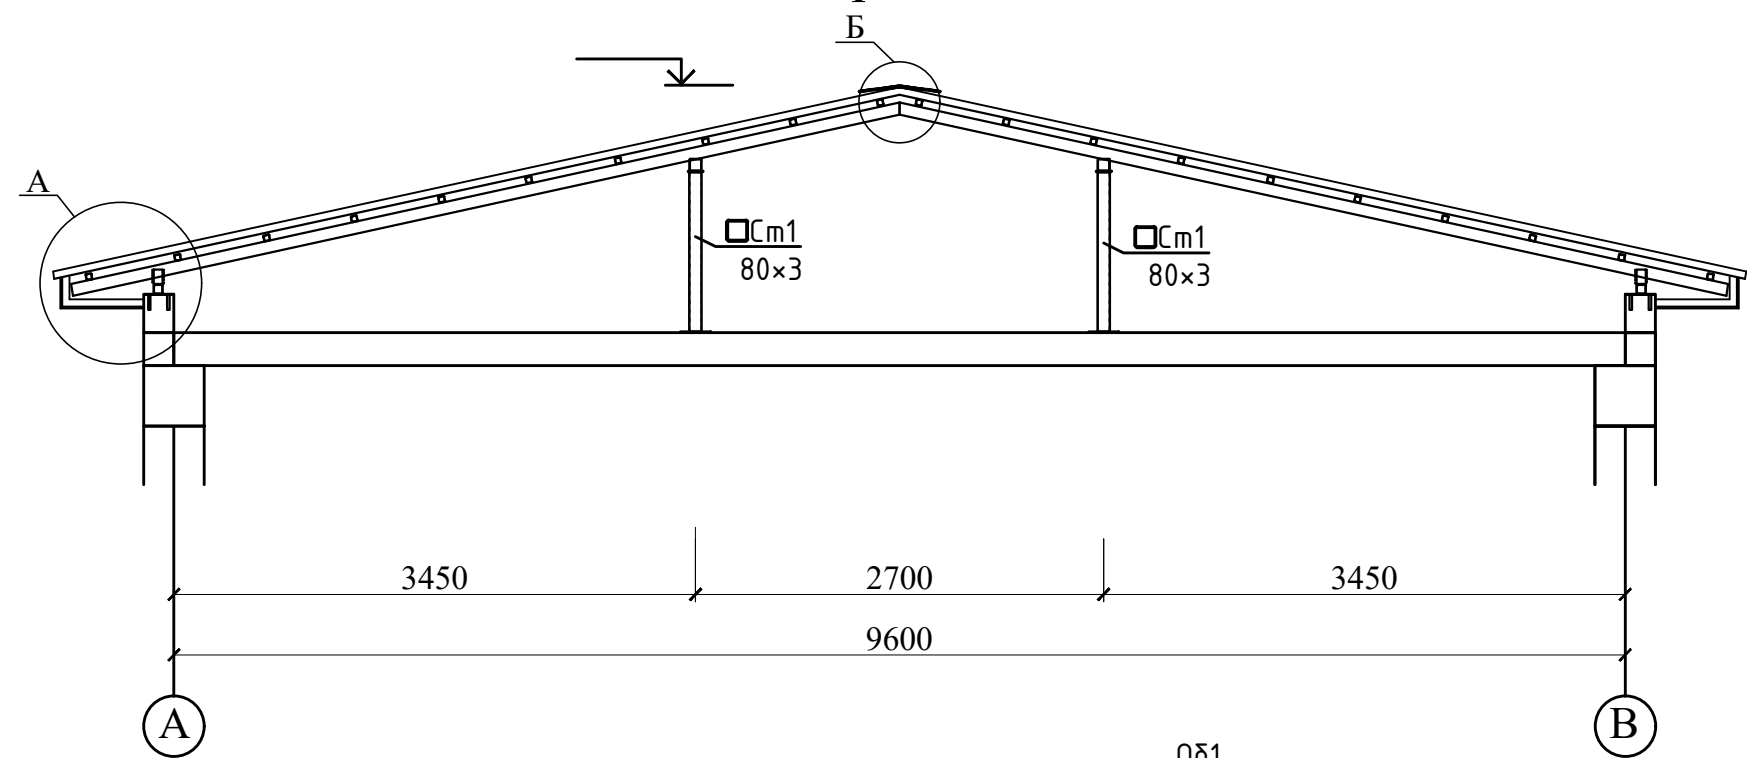

Закладная деталь Зд-1  
устанавливать во время  
бетонирования стены с ш.1.5м.

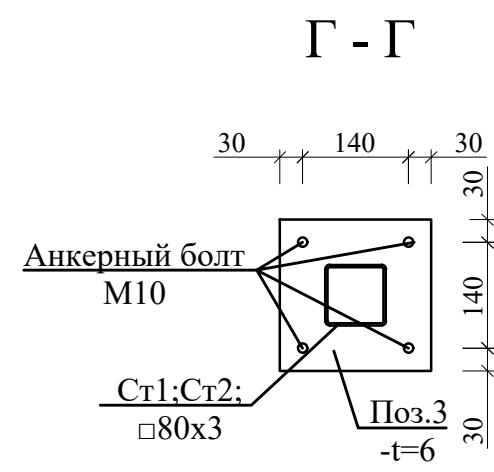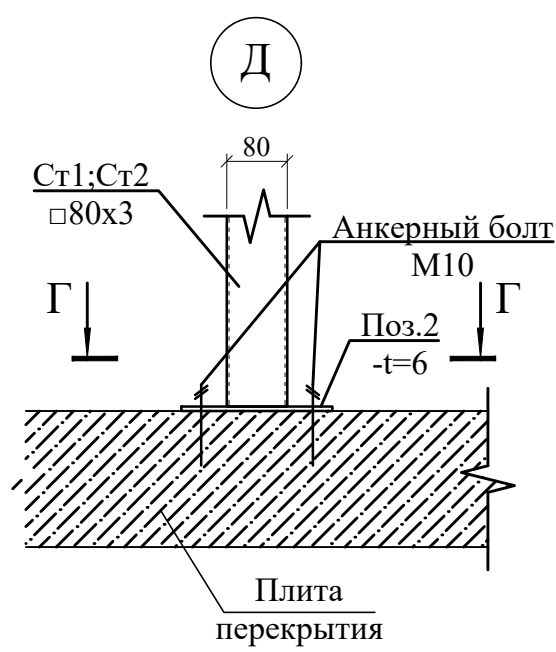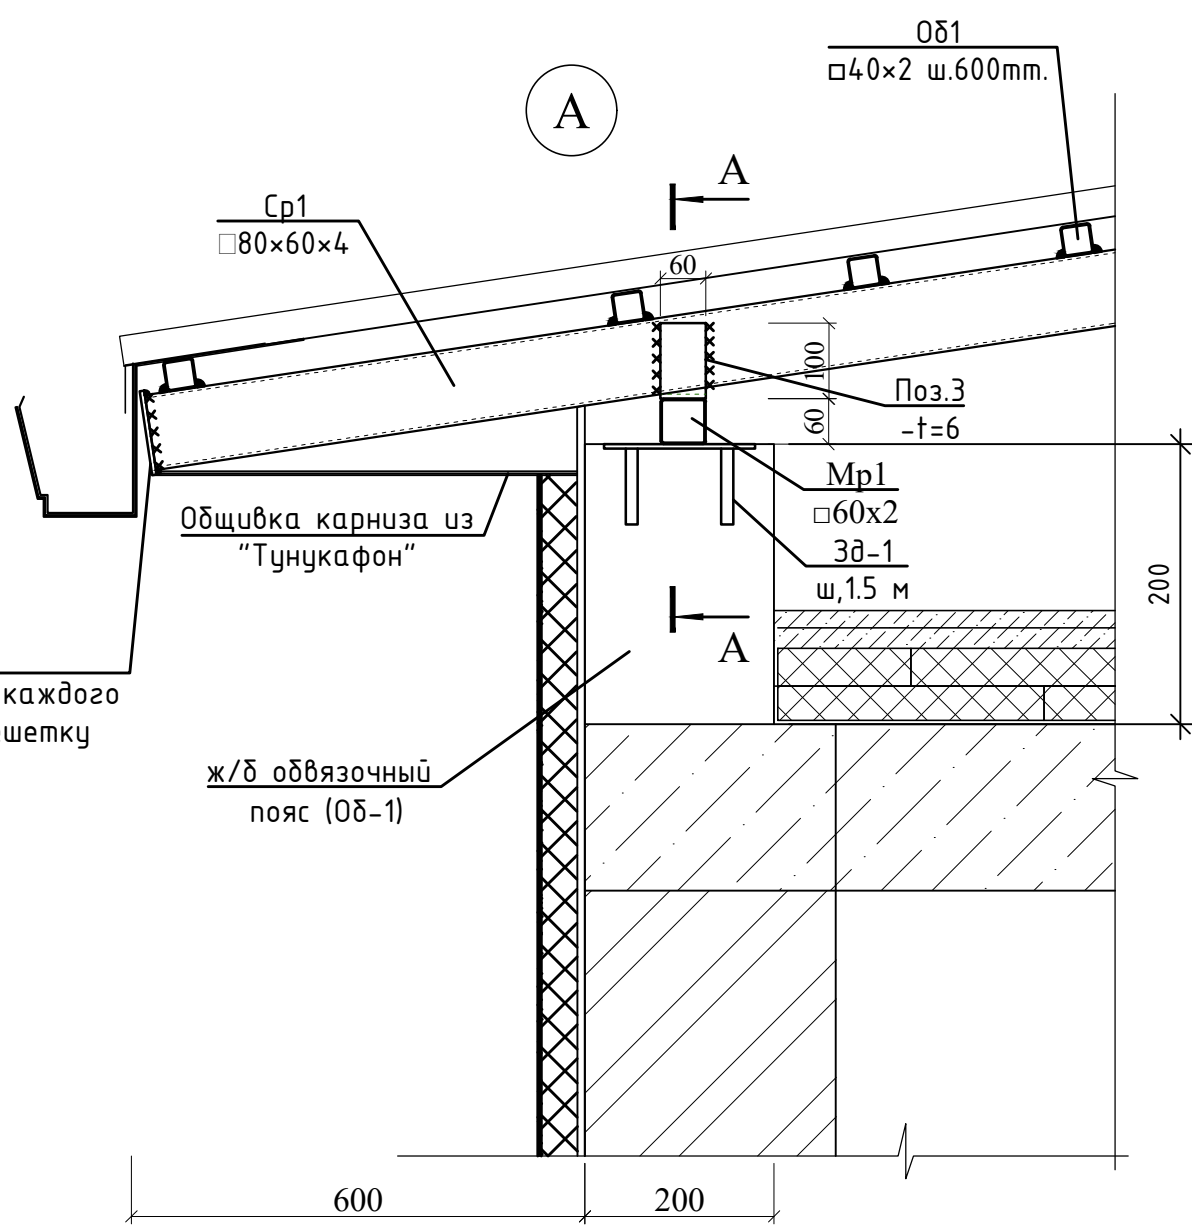


|                  |  |  |  |
|------------------|--|--|--|
| Kelishildi;      |  |  |  |
| O'zgar. Inven. № |  |  |  |
| Sana. Imzo       |  |  |  |
| Inven. № Imzo    |  |  |  |

|         |                 |      |      |   |             |
|---------|-----------------|------|------|---|-------------|
|         |                 |      |      | Shifr:   | AQ          |
|         |                 |      |      | Respublika Tez tibbiy yordam markazi Toshkent viloyati filiyali Bekobod tumani stansiyasini binolarini mukammal tamirlash uchun loyihasi |             |
| Lavozim | Ism va familiya | Imzo | Sana | Asosiy binosi.   | Turi<br>IL  |
| L.B.M   | A.Yuldashev     |      |      |   | Varoq<br>11 |
| Bajardi | A.Ro'ziboyev    |      |      | План схема расположения элементов кровли.                                                                                                | Varoqlar    |
|         |                 |      |      |   |             |




Спецификация элементов

| Поз. | Обозначение                                                                                      | Наименование          |   |        |                           | Кол. | Масса<br>ед.,кг. | Примечание    |                |
|------|--------------------------------------------------------------------------------------------------|-----------------------|---|--------|---------------------------|------|------------------|---------------|----------------|
|      |                                                                                                  | Кровля                |   |        |                           |      |                  |               |                |
|      |                                                                                                  | Стойка Ст1            |   |        |                           | 12   |                  | Рас.на1<br>шт |                |
| Ст1  | ГОСТ 30245-94                                                                                    | □                     | 3 | x80    | L= 860.0                  | 1    | 6.12             | 6.12          | кг             |
| 1    | ГОСТ 19903-74                                                                                    | -                     | 6 | x100   | L= 100                    | 1    | 0.5              | 1.0           | кг             |
| 2    | ГОСТ 19903-74                                                                                    | -                     | 6 | x200   | L= 200                    | 1    | 1.9              | 1.88          | кг             |
|      |                                                                                                  | Стропила Ср1          |   |        |                           |      |                  |               |                |
| Ср1  | ГОСТ 30245-94                                                                                    | □                     | 4 | x80x60 | L <sub>п.м</sub> = 185.0  | 1    | 1493.0           | 1492.9        | кг             |
| 3    | ГОСТ 19903-74                                                                                    | -                     | 6 | x270   | L= 50                     | 118  | 0.6              | 70.8          | кг             |
| 4    | ГОСТ 19903-74                                                                                    | -                     | 6 | x110   | L= 90                     | 59   | 0.5              | 30.0          | кг             |
|      |                                                                                                  | Раскос Рс-1           |   |        |                           | 2    |                  | Рас.на1<br>шт |                |
| Рс1  | ГОСТ 30245-94                                                                                    | □                     | 4 | x80x60 | L= 3000.0                 | 1    | 24.5             | 24.5          | кг             |
|      |                                                                                                  | Раскос Рс-2           |   |        |                           | 4    |                  | Рас.на1<br>шт |                |
| Рс2  | ГОСТ 30245-94                                                                                    | □                     | 4 | x80x60 | L= 3330.0                 | 1    | 26.9             | 26.87         | кг             |
|      |                                                                                                  | Мауерлат Мр1          |   |        |                           |      |                  |               |                |
| Мр1  | ГОСТ 30245-94                                                                                    | □                     | 2 | x60    | L <sub>п.м</sub> = 60.0   | 1    | 204.0            | 204.0         | кг             |
|      |                                                                                                  | Балка (Прогон) Б1     |   |        |                           |      |                  |               |                |
| Б1   | ГОСТ 30245-94                                                                                    | □                     | 3 | x80    | L <sub>п.м</sub> = 11,0   | 1    | 74.0             | 74.0          | кг             |
|      |                                                                                                  | Обрешетка Об1         |   |        |                           |      |                  |               |                |
| Об1  | ГОСТ 30245-94                                                                                    | □                     | 2 | x40    | L <sub>п.м</sub> = 1329.6 | 1    | 3098.0           | 3097.97       | кг             |
|      |                                                                                                  | Анкерный болт М10х100 |   |        |                           | 96   | 0.06             | 5.80          | кг             |
|      |                                                                                                  | Слуховое окно Со-1    |   |        |                           | 2    |                  | Рас.на1<br>шт |                |
| 5    | ГОСТ 30245-94                                                                                    | □                     | 4 | x80x60 | L <sub>п.м</sub> = 4.8    | 1    | 38.7             | 38.7          | 77.4кг         |
| 6    | ГОСТ 30245-94                                                                                    | □                     | 2 | x40    | L <sub>п.м</sub> = 7.5    | 1    | 17.5             | 17.5          | 35.0кг         |
|      |                                                                                                  | Материалы             |   |        |                           |      |                  |               |                |
|      |                                                                                                  | Окраска               |   |        |                           |      | 117.0            |               | м <sup>2</sup> |
|      | Профилированные листы с поли- мерным покрытием<br>Н35-1000-0,55мм с нахлестом (койфициент 1,08%) |                       |   |        |                           |      | 308.5            |               | м <sup>2</sup> |
| Об-1 |                                                                                                  | Объвязочный пояс      |   |        |                           |      | 55.0             |               | м              |
| 7    | ГОСТ 5781-82*                                                                                    | Ø                     |   | 12АIII | L <sub>п.м</sub> = 240.0  |      | 213.6            | 213.6         | кг             |
|      |                                                                                                  | Ø                     |   | 6АI    | L <sub>п.м</sub> = 0,980  | 275  | 60.5             | 60.5          | кг             |
|      |                                                                                                  | Материалы             |   |        |                           |      |                  |               |                |
|      |                                                                                                  | Бетон кл.В12,5        |   |        |                           |      |                  | 2.2           | м <sup>3</sup> |

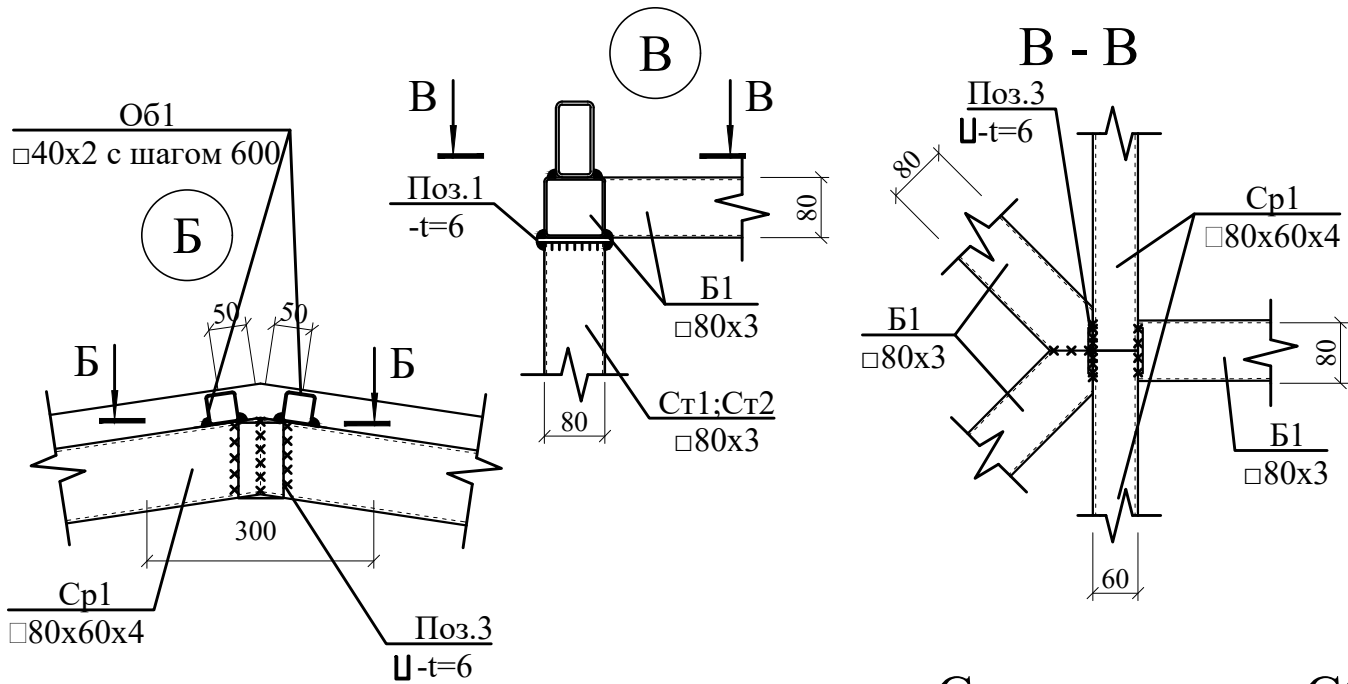


Слуховое окно СО1

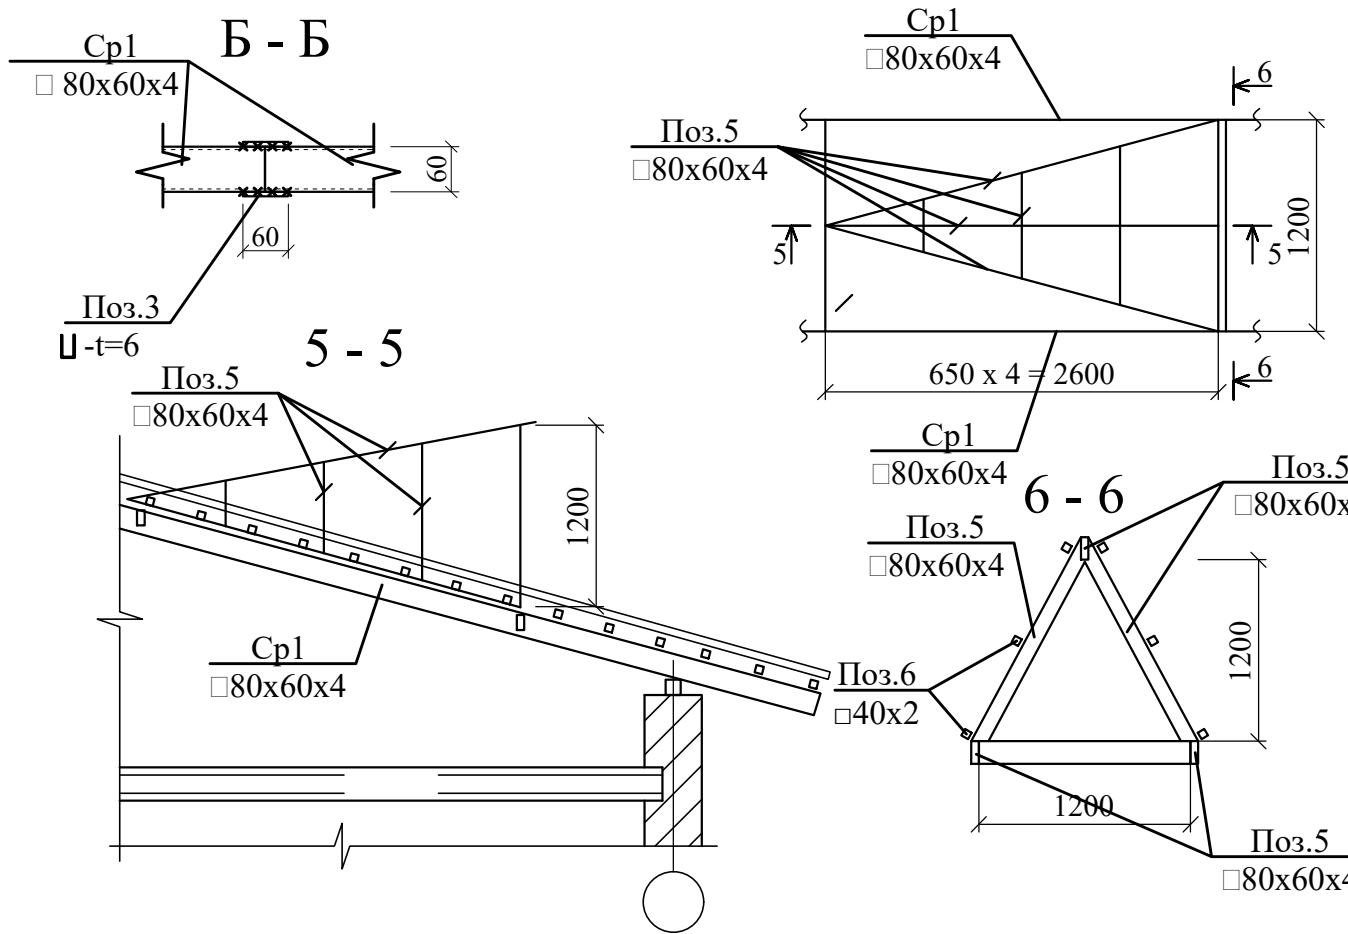

|   |                 |      |      |                      |       |          |
|---|-----------------|------|------|----------------------|-------|----------|
| Shifr:   |                 |      |      | AQ                   |       |          |
| Respublika Tez tibbiy yordam markazi Toshkent viloyati filyali Bekobod tumani stansiyasini binolarini mukammal tamirlash uchun loyihasi |                 |      |      |                      |       |          |
| Lavozim   | Ism va familiya | Imzo | Sana |                      |       |          |
| L.B.M   | A.Yuldashev     |      |      |                      |       |          |
| Bajardi   | A.Ro'ziboyev    |      |      |                      |       |          |
| Asosiy binosi.   |                 |      |      | Turi                 | Varoq | Varoqlar |
|   |                 |      |      | IL                   | 12    |          |
| Узлы. спецификация материалов.   |                 |      |      | PERFECT ARCHITECTURE |       |          |


Mavjud bino tom ko'rinishi.

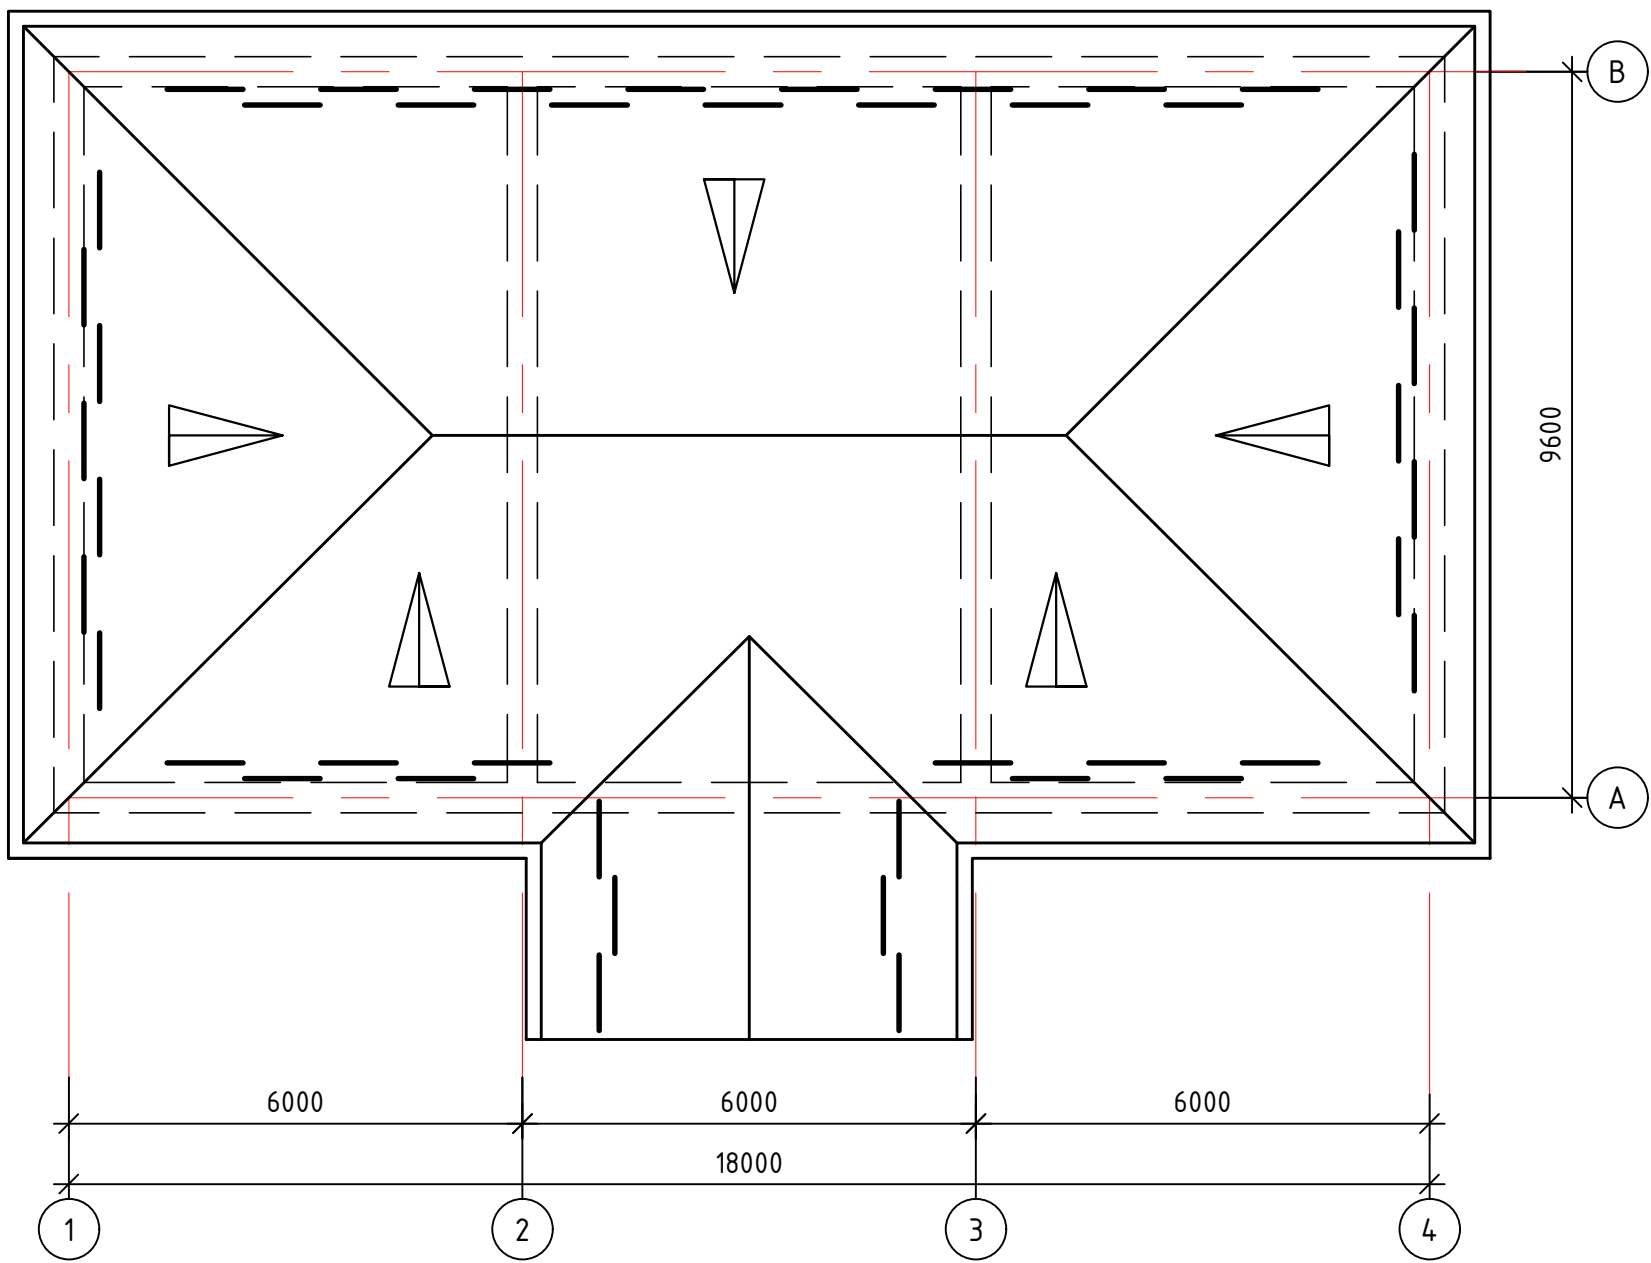


|                 |  |  |  |  |
|-----------------|--|--|--|--|
| Kelishildi;     |  |  |  |  |
|                 |  |  |  |  |
| O'zgar.Inven. № |  |  |  |  |
|                 |  |  |  |  |
| Sana. Imzo      |  |  |  |  |
| Inven. № Imzo   |  |  |  |  |

1. Ushbu varoqni AR- varoq bilan o'qilsin.

|         |                 |      |      |   |      |       |          |
|---------|-----------------|------|------|---|------|-------|----------|
|         |                 |      |      | Shifr: AQ   |      |       |          |
|         |                 |      |      | Respublika Tez tibbiy yordam markazi Toshkent viloyati filiyali Bekobod tumani stansiyasini binolarini mukammal tamirlash uchun loyihasi |      |       |          |
| Lavozim | Ism va familiya | Imzo | Sana | Asosiy binosi.   | Turi | Varoq | Varoqlar |
| L.B.M   | A.Yuldashev     |      |      |   | IL   | 13    |          |
| Bajardi | A.Ro'ziboyev    |      |      | План кровля.   |      |       |          |
|         |                 |      |      |   |      |       |          |

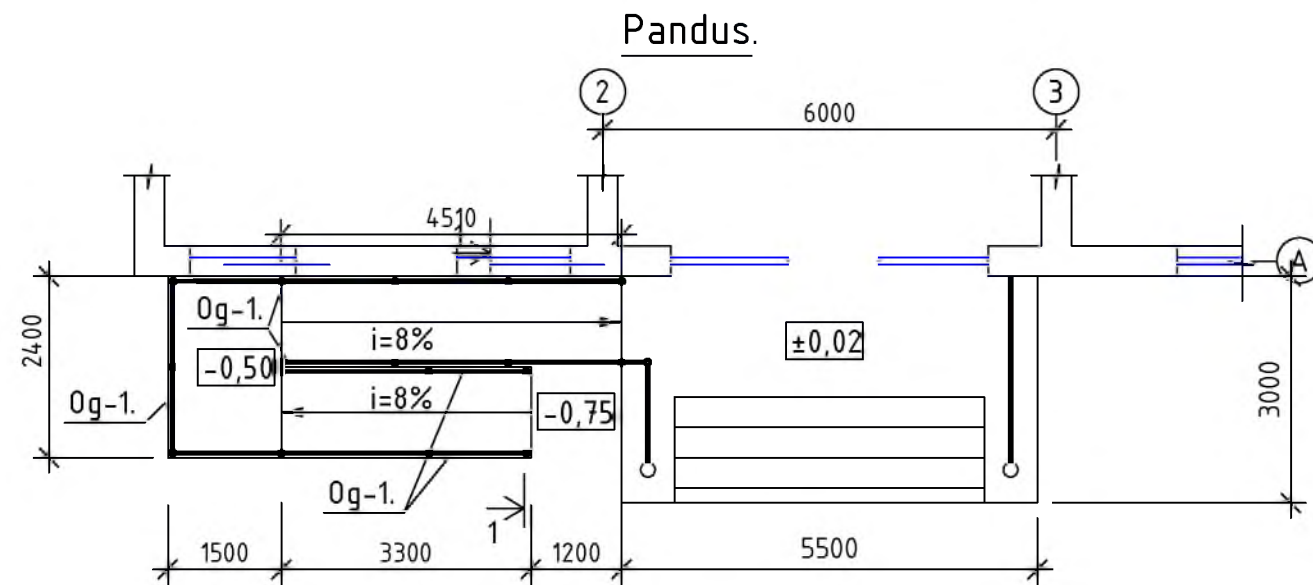

1-1. (M1:20).

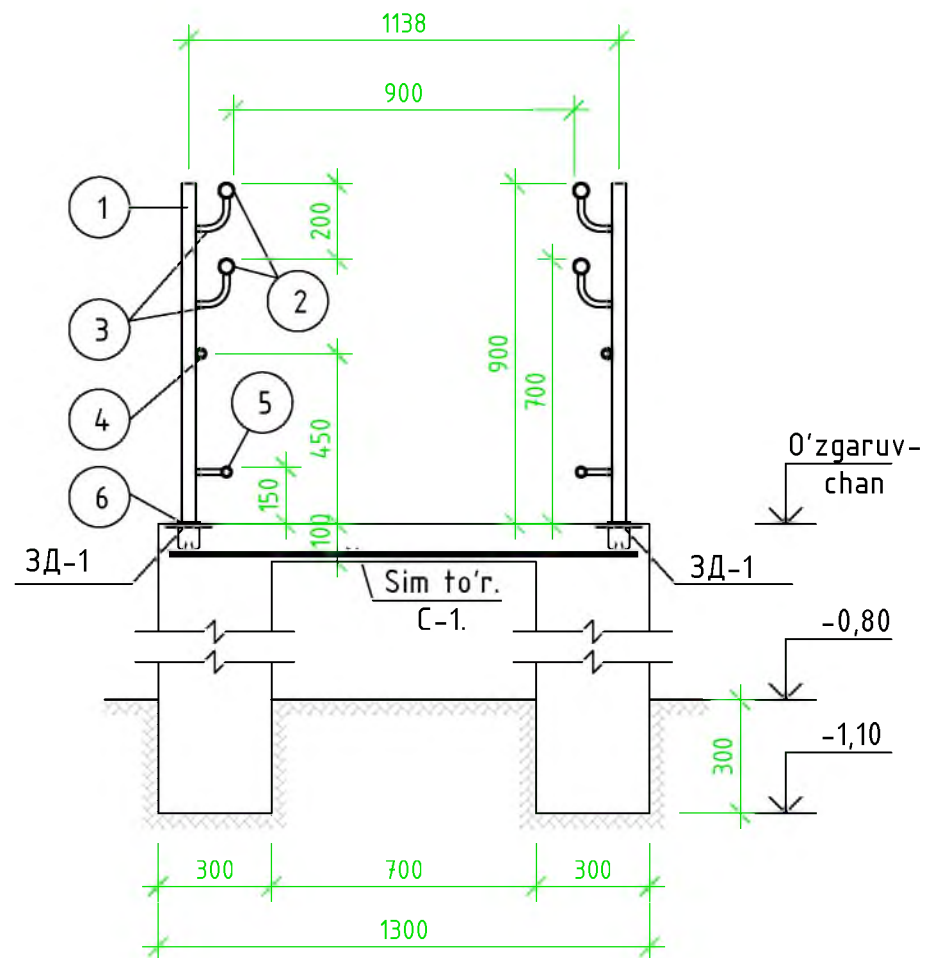


Sarf hisoboti.

| T/r | Belgilash                                                            | Nomlanish                         | Soni           | Og'irligi | Eslatma |
|-----|----------------------------------------------------------------------|-----------------------------------|----------------|-----------|---------|
|     |                                                                      | Ограждения ОГ-1                   |                |           |         |
| 1   | AISI304(08X18H10).<br>EN10217-7.DIN17455-11850<br>(metall-energy.ru) | Труба нержавеющая Ø38×2,L=900     | 21             | 34,3      | 207,7   |
| 2   |                                                                      | Труба нерж-я Ø38×2, L=28400       | 1              | 51,4      |         |
| 3   |                                                                      | Труба нерж-я Ø16×1, L=28400       | 3              | 122,0     |         |
| 4   |                                                                      | Шайба-декоративный наличник Ø56×2 | 21             |           |         |
|     |                                                                      | Закладной деталь. 3Д-1            | 21             |           |         |
| 5   | DavST 103-76                                                         | List -b4×50, L=50                 | 1              | 0,08      | 1,68    |
| 6   | DavST 5781-82*                                                       | Ø8Al, L=150                       | 2              | 0,118     | 2,43    |
| 7   | DavST 5781-82*                                                       | Ø6Al, L=1000                      | 5              | 0,05      | 7,2     |
| 8   | -- // --                                                             | Ø6Al, L=1150                      | 6              | 0,06      |         |
|     | Material;                                                            | Beton kl.B12.5                    | m <sup>3</sup> | 6,5       |         |


|         |                 |                                                                                       |      |   |  |   |       |          |
|---------|-----------------|---------------------------------------------------------------------------------------|------|---|--|---|-------|----------|
|         |                 |                                                                                       |      | Shifr: AQ   |  |   |       |          |
|         |                 |                                                                                       |      | Respublika Tez tibbiy yordam markazi Toshkent viloyati filiyali Bekobod tumani stansiyasini binolarini mukammal tamirlash uchun loyihasi |  |   |       |          |
| Lavozim | Ism va familiya | Imzo                                                                                  | Sana |   |  |   |       |          |
| L.B.M   | A.Yuldashev     |  |      | Asosiy binosi.   |  | Turi   | Varoq | Varoqlar |
|         |                 |  |      |   |  | IL   | 14    |          |
| Bajardi | A.Ro'ziboyev    |  |      | Tashqi devor issiqlik ximoya qatlaminig devor yoyilmasi "A.B.14",o'qlar oralig'ida.                                                      |  |  PERFECT ARCHITECTURE |       |          |

Soyabon (Козырек К-1)



Fasaddan fragment  
M 1:50

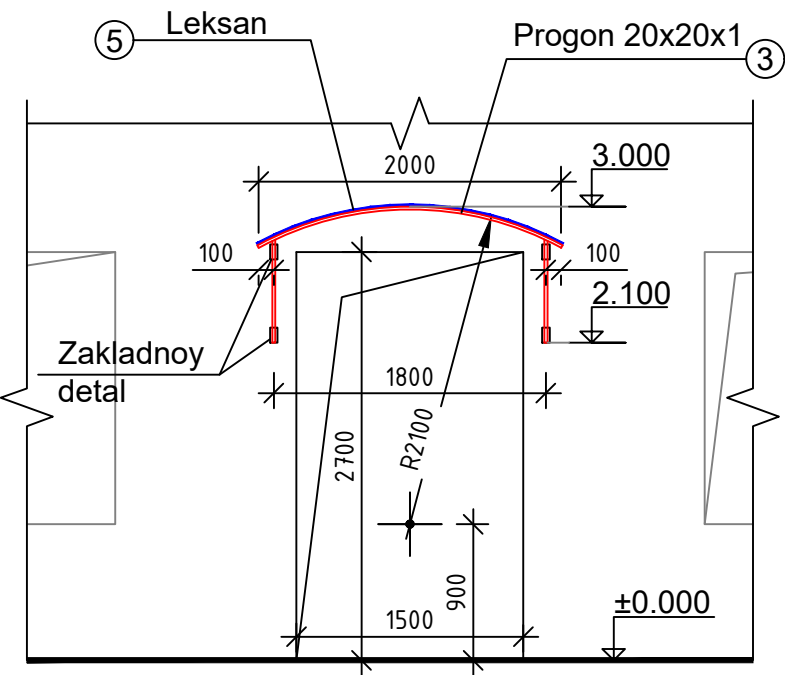

Qirgim 1-1  
M 1:50

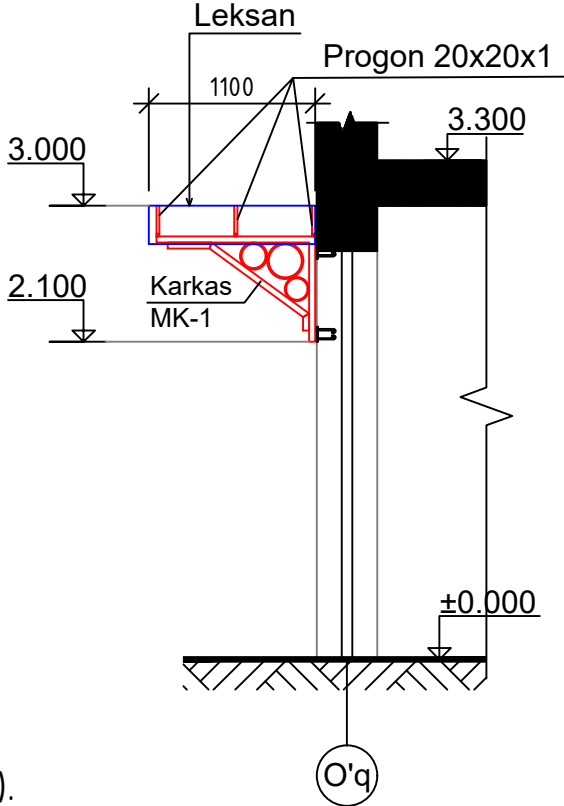

Metall karkas MK-1 (M1:10).

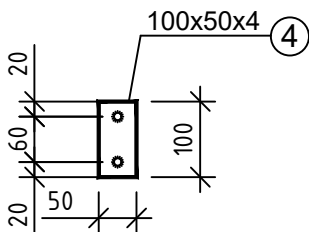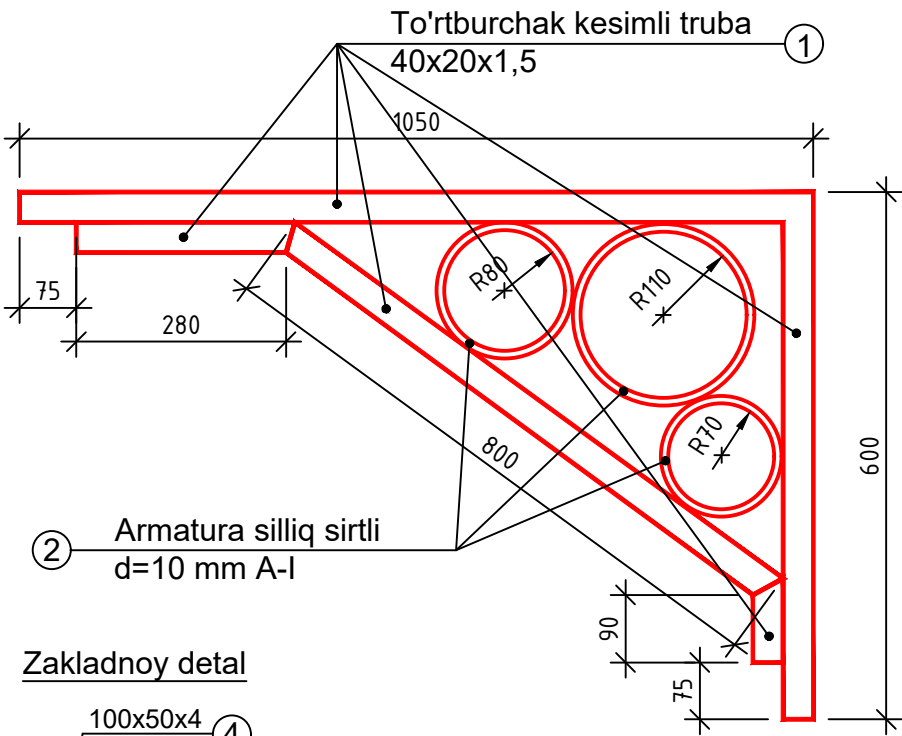

Sarf harajati.

| t/r | Belgilanishi    | Nomlanishi                  | Soni, ta | Oq'irligi, kg | Eslatma |
|-----|-----------------|-----------------------------|----------|---------------|---------|
|     |                 | Karkas MK-1                 | 2        |               | 9.2 kg  |
| 1   | Dav.ST 8645-68  | 40×20×1,5. L=3000           | 1        | 3.6           | 7.2 kg  |
| 2   | Dav.ST 5781-82* | Ø10Al. L=1600               | 1        | 1             | 2 kg    |
|     |                 | Progon                      | 3        |               | 3.7 kg  |
| 3   | Dav.ST 8639-82  | 20×1. L=2100                | 1        | 1.22          |         |
|     |                 | Zakladnoy detal             | 4        |               | 1.6 kg  |
| 4   | Dav.ST 103-76*  | -b4×50. L=100               | 1        | 0.16          | 0.64 kg |
|     |                 | Yopma                       |          |               |         |
| 5   | Qoplama         | Leksan                      | m²       | 2.4           |         |
|     |                 | Moyli boyoqlash             |          |               |         |
| 6   | Qoplama         | Metall konstr-larni yuzasi. | m²       | 1             |         |
|     |                 |                             |          |               |         |

Eslatmalar.

- To'rtburchak kesim yuzali metall trubalar bir-birlari bilan payvandlab mahkamlanadi.
- Zakladnoy detal quyma serdechniklar yoki g'isht terimlari orasiga mustahkam qilib o'rnatiladi.
- Leksan metall progonlarga bolt-gaykalar bilan mahkamlanadi. Leksan qalinligi 10 mm.
- Metall konstruksiyalar metallga ishlov beruvchi tozalagichlar bilan yaxshilab tozalanadi.
- Metall konstruksiyalar moyli bo'yoq bilan ikki marta yaxshilab bo'yoq qilinadi.

|         |                 |                                                                                       |      |   |
|---------|-----------------|---------------------------------------------------------------------------------------|------|---|
|         |                 |                                                                                       |      | Shifr: AQ   |
|         |                 |                                                                                       |      |   |
|         |                 |                                                                                       |      |   |
|         |                 |                                                                                       |      |   |
|         |                 |                                                                                       |      | Respublika Tez tibbiy yordam markazi Toshkent viloyati filiyali Bekobod tumani stansiyasini binolarini mukammal tamirlash uchun loyihasi |
| Lavozim | Ism va familiya | Imzo                                                                                  | Sana |   |
| L.B.M   | A.Yuldashev     |  |      | Asosiy binosi.   |
|         |                 |                                                                                       |      |   |
| Bajardi | A.Ro'ziboyev    |  |      |   |
|         |                 |                                                                                       |      |   |
|         |                 |                                                                                       |      |   |
|         |                 |                                                                                       |      | Soyabon (Козырек.К-1),<br>sarf harajati.                                                                                                 |
|         |                 |                                                                                       |      |  PERFECT<br>ARCHITECTURE                            |