


"PERFECT ARCHITECTURE"

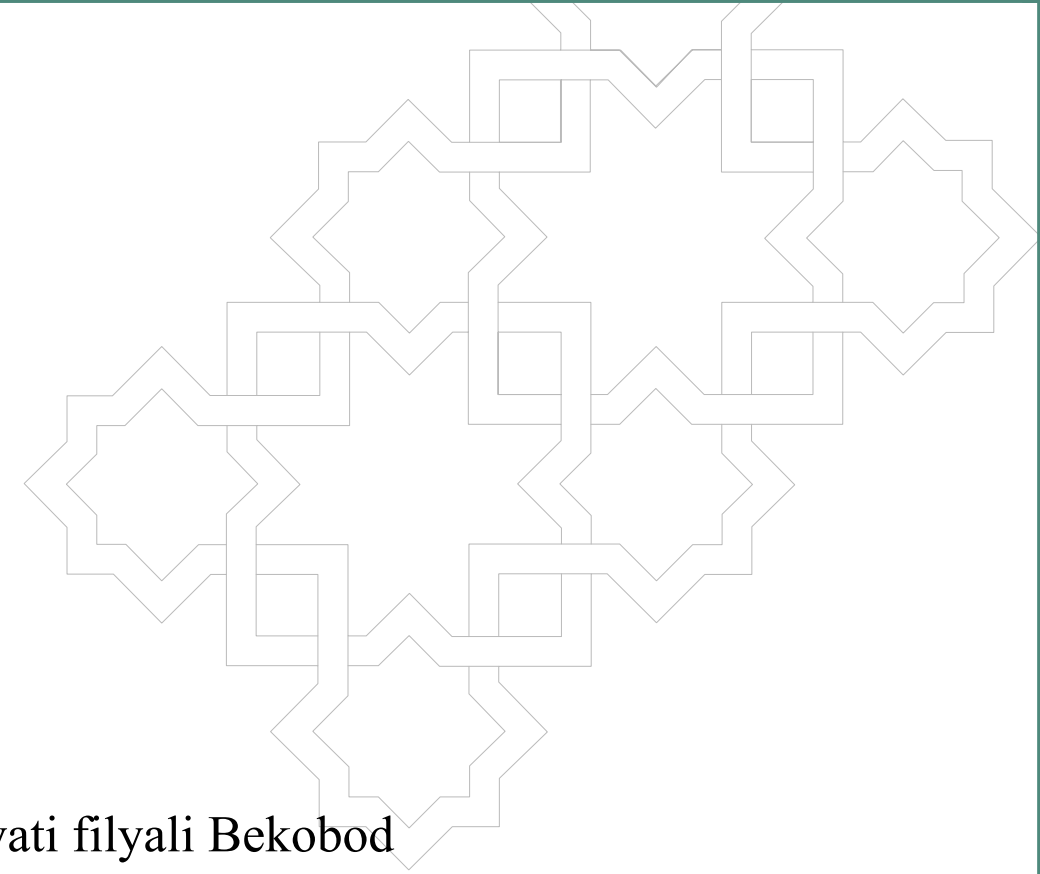

Respublika Tez tibbiy yordam markazi Toshkent viloyati filiyali Bekobod tumani stansiyasini binolarini mukammal tamirlash uchun loyihasi

**Nogironlar uchun to'siqsiz va qulay
harakatlanish uchun**

ISHCHI LOYIHA

Direktor :
LBM:



**N.Voxidov
A.Yuldashev**

Toshkent 2026-yil

Bosh reja M-1:500



5.15
To'xtab
turish joy



7.17 Nogironla





QAYDNOMA

№	Nomi	O'lov birligi	umimiy
	Tashqi yo'laklar		
2	Ogohlantiruvchi taktil qoplama, sariq rangli	m2	1.62
		dona	18ta
3	Yo'naltiruvchi taktil qoplama	m2	12.6
		dona	140t
4	Nogironlar uchun avtoturargoh	dona	2

Xudud balansi

	Homi	Maydoni	
		B ga	B %
1	Yer maydoni shundan:	2,20	100%
	a) Qurilish maydoni	0,75	34,1
	б) Ko'kalamzorlashtirish maydoni	0,14	6,4
	в) Yo'lak maydonlari.	1,31	59,5

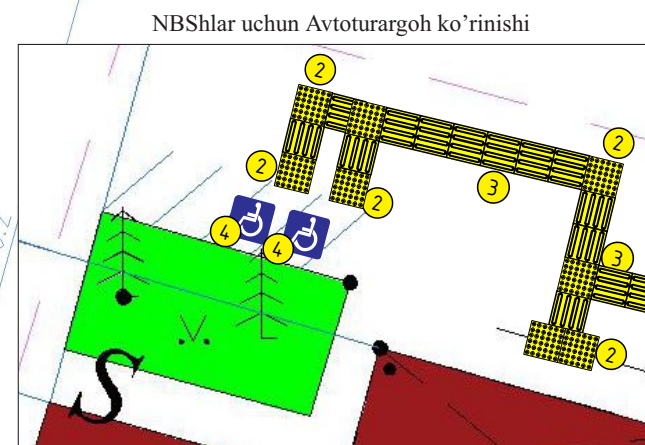

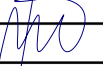
				Shifr:				
					<i>Respublika Tez tibbiy yordam markazi Toshkent viloyati filyali Bekobod tumani stansiyasini binolarini mukammal tamirlash uchun loyihasi</i>			
Lavozim	Ism va familiya	Imzo	Sana					
L.B.M	A.Yuldashev			Asosiy binosi.	Turi	Varoq	Varoqlar	
					IL	1	7	
Bajardi	A.Ro'ziboyev			Bosh reja o'lchamlari bilan	 PERFECT ARCHITECTURE			

Kelishildi;

O'zgar. Inven. №

Sana. Imzo

Inven. № Imzo

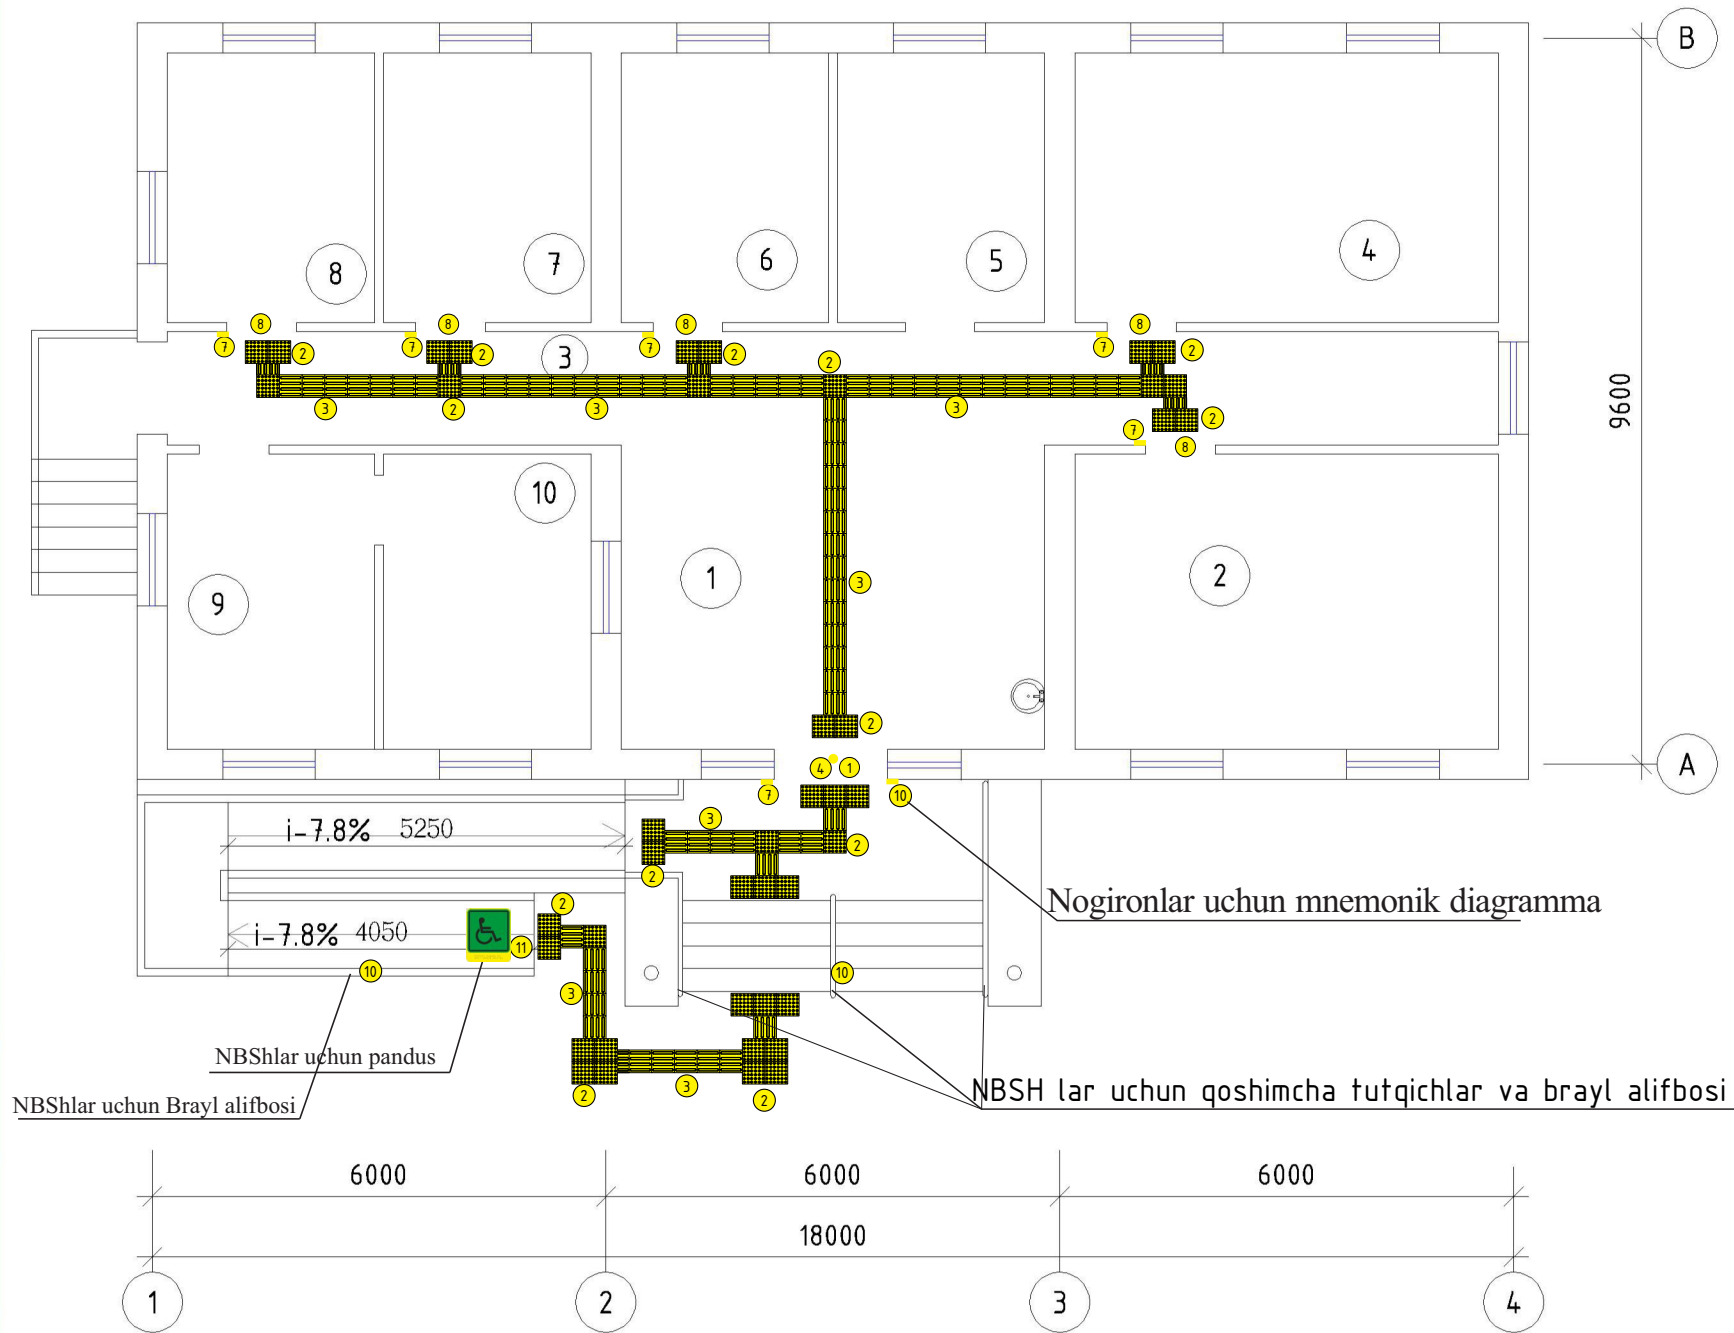

Xonalar qaydnomasi.

T/r	Nomlanishi	Maydon m ²	Pol turi m ²
1	Xoll.	30,91	Marmar
2	Bo'lim mudiri honasi	21,84	Relin
3	Yo'lak.	18,0	Marmar
4	Xona	19,94	Relin
5	Zavgar (shafyorlar boshlig'i honasi	9,75	Relin
6	Ma'sul shifokor	9,75	Relin
7	Katta seldisher	9,75	Relin
8	Xona.	9,75	Relin
9	Dispecher xonasi	9,75	Relin
10	Dispechir xonasi	9,75	Relin

QAYDNOMA

№	Nomi	O'lchov birligi	Miqdori
Ichki yo'laklar			
1	Nogironlar uchun taktil piktogramma	dona	1
2	Ogohlantiruvchi taktil qoplama sariq rangli (300x300=45ta)	m2	4.05
3	Yo'naltiruvchi taktil qoplama (300x300=78ta)	m2	7.02
4	Kirish eshigidagi kontrast belgi, sariq doira d=200 mm	dona	2
5	Sirpanishga qarshi alyuminiy pol profili	p/m	0.0
6	Taktil tovushli belgilar, ko'rsatkichlar 150x300 mm	dona	0
7	Kontrastli lenta, kengligi 50 mm, sariq	p/m	35.3
8	Xona to'g'risida ma'lumot olish taxtasi	dona	5
9	Nogironlar uchun mnemonik diagramma	dona	1
10	Tutqich tekis, zanglamaydigan po'latdan, d=32	p/m	8.0
11	NBSHlar uchun pandus	dona	1
12	NBSHlar uchun brayl alifbosi	dona	2

Shifr:

Respublika Tez tibbiy yordam markazi Toshkent viloyati filiyali Bekobod tumani stansiyasini binolarini mukammal tamirlash uchun loyihasi

Lavozim

Ism va familiya

Imzo

Sana

L.B.M

A.Yuldashev

Bajardi

A.Ro'ziboyev

Asosiy binosi.

Turi

Varoq

Varoqlar


IL

2


7

Mavjud bino ta'mirlashdan so'ng chizmasi.

Orqa ko'rinishi "A" o'qi "1-4" o'qlari.

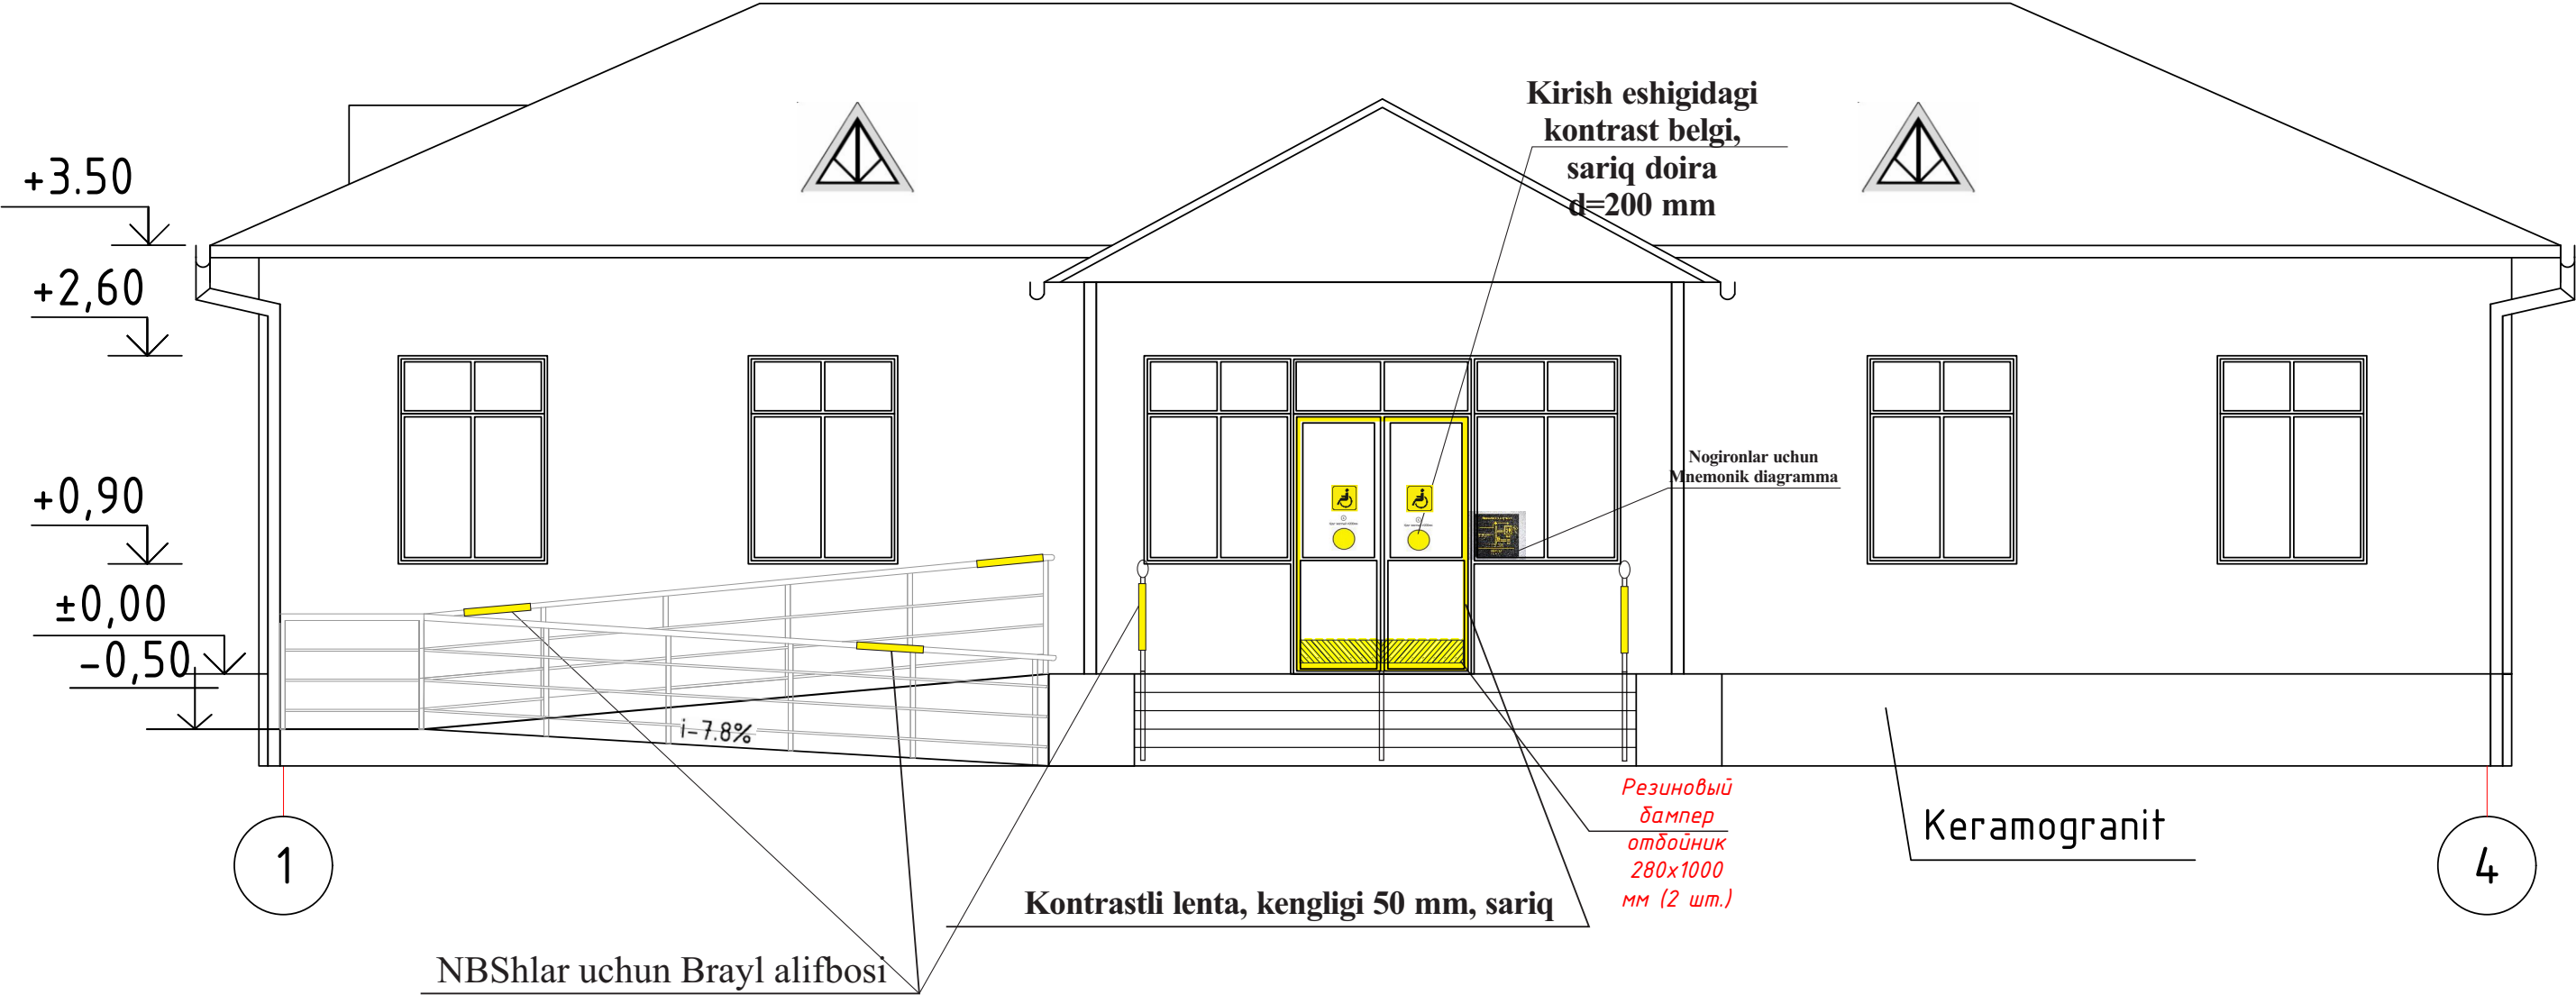

				Shifr:				
				Respublika Tez tibbiy yordam markazi Toshkent viloyati filiyali Bekobod tumani stansiyasini binolarini mukammal tamirlash uchun loyihasi				
Lavozim	Ism va familiya	Imzo	Sana	Asosiy binosi.		Turi	Varoq	Varoqlar
L.B.M	A.Yuldashev					IL	3	7
Bajardi	A.Ro'ziboyev			Nogironligi bo'lganlar uchun kirish eshigiga kontras lenta ornatishi ishi.				

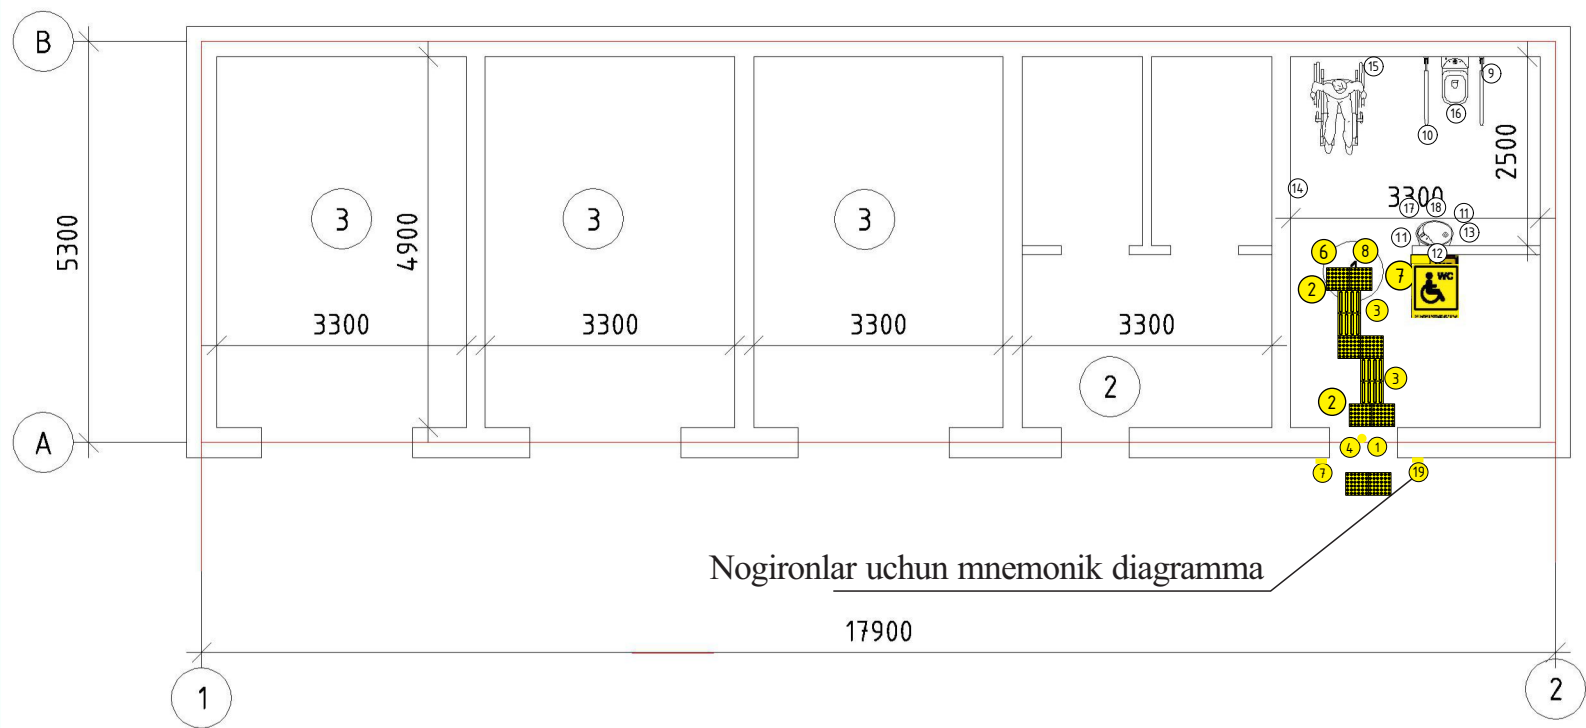

Nogironlar uchun mnemonik diagramma

QAYDNOMA

№	Nomi	O'lchov birligi	Miqdori
	Hojatxona		
9	Qog'oz ushlagichli "U" shaklidagi tutqich, buklanadigan, zanglamaydigan po'latdan, devorga o'rnatilgan, d=32, 700 mm	dona	2
10	Tutqich tekis, zanglamaydigan po'lat,d=32,600mm	dona	1
11	"U" shaklidagi tutqich, ustunchada, doimiy, zanglamaydigan po'latdan, d=32, 600mm	dona	2
12	Qiyalanuvchi oyna, NBSH uchun sozlanishi, d=32 mm. 600x800 min	dona	1
13	Ilgich (ilmoq)	dona	1
14	Kiyimlar ilgich	dona	1
15	Yordam chaqiruv tizimi (qabul qiluvchi + piktogramma + bog'ichli tugma)	dona	1
16	Nogironlar uchun unitaz	dona	1
17	Nogironlar uchun qo'l yuvgich (rakovina)	dona	1
18	Sensorli jo'mrak	dona	1

QAYDNOMA

№	Nomi	O'lchov birligi	Miqdori
	Ichki yo'laklar		
1	Nogironlar uchun taktil piktogramma	dona	1
2	Ogohlantiruvchi taktil qoplama sariq rangli (300x300=8ta)	m2	0.72
3	Yo'naltiruvchi taktil qoplama (300x300=8ta)	m2	0.72
4	Kirish eshigidagi kontrast belgi, sariq doira d=200 mm	dona	2
5	Sirpanishga qarshi alyuminiy pol profili	p/m	-
6	Taktil tovushli belgilar, ko'rsatkichlar 150x300 mm	dona	1
7	Kontrastli lenta, kengligi 50 mm, sariq	p/m	12.0
8	Nogironlar hojatxonasi uchun taktil piktogramma	dona	1
19	Nogironlar uchun mnemonik diagramma	dona	1
21	Tutqich tekis, zanglamaydigan po'latdan, d=32	p/m	8.0
	NBSHlar uchun pandus	dona	1
20	NBSHlar uchun brayl alifbosi	dona	2

Xonalar qaydnomasi.

T/r	Nomlanishi	Maydon m ²
1	Hojatxona	16,17
2	Hojatxona.	16,17
3	Avtoustaxona	16,17
4	Avtoustaxona	16,17
5	Avtoustaxona	16,17

				Shifr:				
				Respublika Tez tibbiy yordam markazi Toshkent viloyati filiyali Bekobod tumani stansiyasini binolarini mukammal tamirlash uchun loyihasi				
Lavozim	Ism va familiya	Imzo	Sana	3-binosi.		Turi	Varoq	Varoqlar
L.B.M	A.Yuldashev					IL	3	7
Bajardi	A.Ro'ziboyev					Mavjud bino ta'mirlash so'ng chizmasi.		
								

Kelishildi;			
O'zgar. Inven. №			
Sana. Imzo			
Inven. № Imzo			





① Тактильные наклейки для поручней 1	Nogironlar uchun taktil piktogramma (Qavatlarni koʻrsatuvchi)			
② Тактильная плитка конус линейный ТПУ с люверсами 300x300мм, цвет желтый 2	Ogohlantiruvchi taktil qoplama, sariq rangli (300x300)			
③ Тактильная плитка полоса продольная с люверсами 300x300мм. Направление движения. 3	Yo'naltiruvchi taktil qoplama (300x300)			
④ Круг желтый Ø200мм 4	Kirish eshigidagi kontrast belgi, sariq doira d=200 mm	⑥ Тактильные звуковые таблички, указатели, 150*300мм 6	Taktil tovushli belgilar, ko'rsatkichlar 150x300 mm	
⑤ Профиль алюминиевый накладной угол-порог против скольжения 5	Sirpanishga qarshi alyuminiy pol profili	⑦ Контрастная лента, 50мм, 33 м желтая, помещения 7	Kontrastli lenta, kengligi 50 mm, sariq	

⑧ Тактильные пiktogramмы, ПВХ, 150x15 8	Nogironlar hojatxonasi uchun taktil piktogramma	8'	Xona to'g'risida ma'lumot olish taxtasi
⑨ Поручень U образный с бумагодержателем, откидной, Нержавеющая сталь, пристенный, Ø32 700мм 9	Qog'oz ushlagichli "U" shaklidagi tutqich, buklanadigan, zanglamaydigan po'latdan, devorga o'rnatilgan, d=32, 700 mm	⑬ Крючок для костылей 13	Ilgich (ilmoq)
⑩ Поручень прямой, Нержавеющая сталь, Ø32 600мм 10	Tutqich tekis, zanglamaydigan po'latdan, d=32, 600mm	⑭ Крючок для одежды 14	Kiyimlar ilgich
⑪ Поручень U образный стационарный, на стойке, нержавеющая сталь диаметр 32. 600мм 11	"U" shaklidagi tutqich, ustunchada, doimiy, zanglamaydigan po'latdan, d=32, 600mm	⑮ Система вызова помощи (приемник+ пiktogramma+ кнопка со шнурком) 15	Yordam chaqiruv tizimi (qabul qiluvchi + piktogramma + bog'ichli tugma)
⑫ Зеркало наклонное регулируемое для МГН, Ф32мм, 600*800мм 12	Qiyalanuvchi oyna, NBSH uchun sozlanishi, d=32 mm, 600x800 mm	⑲ Мнемоник диаграмма	Nogironlar uchun Mnemonik diagramma (binodi ichki joylashuvi haqida toliq ma'lumot beradi)
		⑳	Nogironlar uchun Brayl alifbosi (Nogironlar uchun qiyinchiliksiz o'qishiga yordam beradi)

				Shifr:				
				Respublika Tez tibbiy yordam markazi Toshkent viloyati filiyali Bekobod tumani stansiyasini binolarini mukammal tamirlash uchun loyihasi				
Lavozim	Ism va familiya	Imzo	Sana	Asosiy binosi.		Turi	Varoq	Varoqlar
L.B.M	A.Yuldashev					IL	6	7
Bajardi	A.Ro'ziboyev			Nogironligi bo'lganlar uchun xojatxonasi taktil elementlar ko`rinishi		 PERFECT ARCHITECTURE		




Накладка на ступень противоскользящая в антивандальном
алюминиевом профиле шириной 46мм, с резиновой вставкой
шириной 29мм, желтая

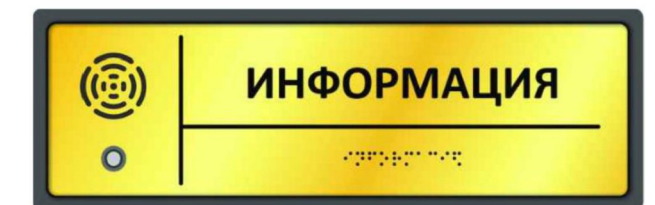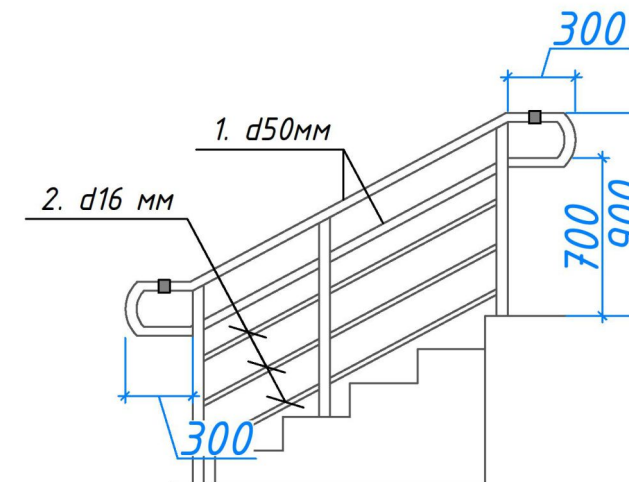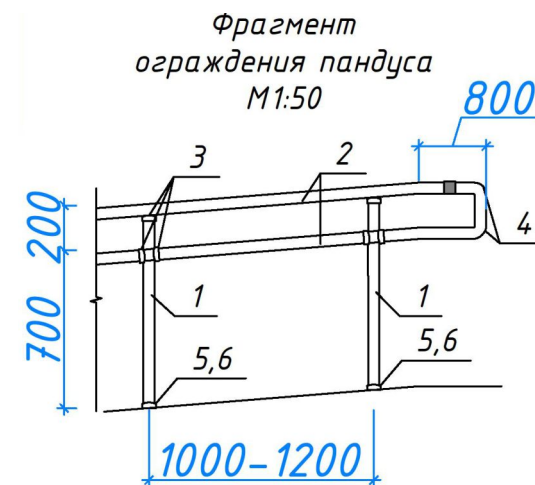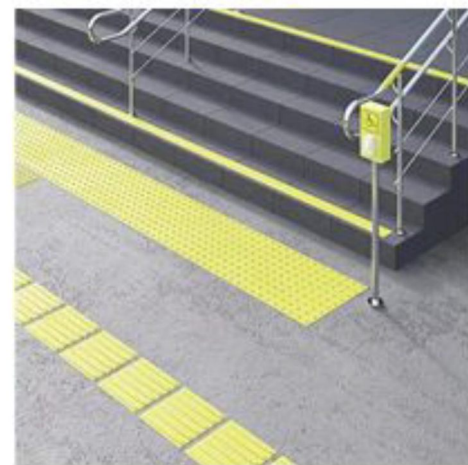

Условные обозначения:

-  -Плитка тактильная предупреждающая напольная из ПУ 300х300 на самоклеющей основе - м2
-  -Плитка тактильная направляющая напольная из ПУ 300х300 на самоклеющей основе - м2
-  -Осязательные табличка "Туалет для инвалидов" шт
-  -Контрастная лента ПВХ на самоклеющей основе желтая b=50 мм 27,6 п/м
-  -Держатели складные - шт
-  -Держатели неподвижные - шт
-  -Шрифт брайля на перилах

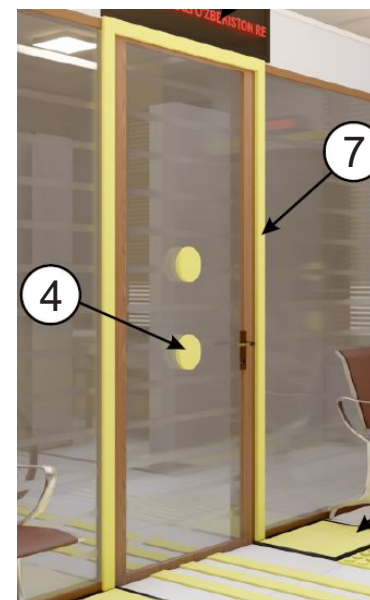

				Shifr:				
				Respublika Tez tibbiy yordam markazi Toshkent viloyati filiyali Bekobod tumani stansiyasini binolarini mukammal tamirlash uchun loyihasi				
Lavozim	Ism va familiya	Imzo	Sana					
L.B.M	A.Yuldashev			Asosiy binosi.		Turi	Varoq	Varoqlar
						IL	7	7
Bajardi	A.Ro'ziboyev			Shartli belgilar, pandus metal to'siqlar va ogaxlantiruvchi belgilar ko`rinishlari		 PERFECT ARCHITECTURE		

