


				Автостоянка	"Ипак йули универсал лойиха" МСНҲ Toshkent 2026
Исп. Дирек. Салимов Ш.					
				Бўка тумани прокуратура биносини реконструкция қилиш	


План фундамент

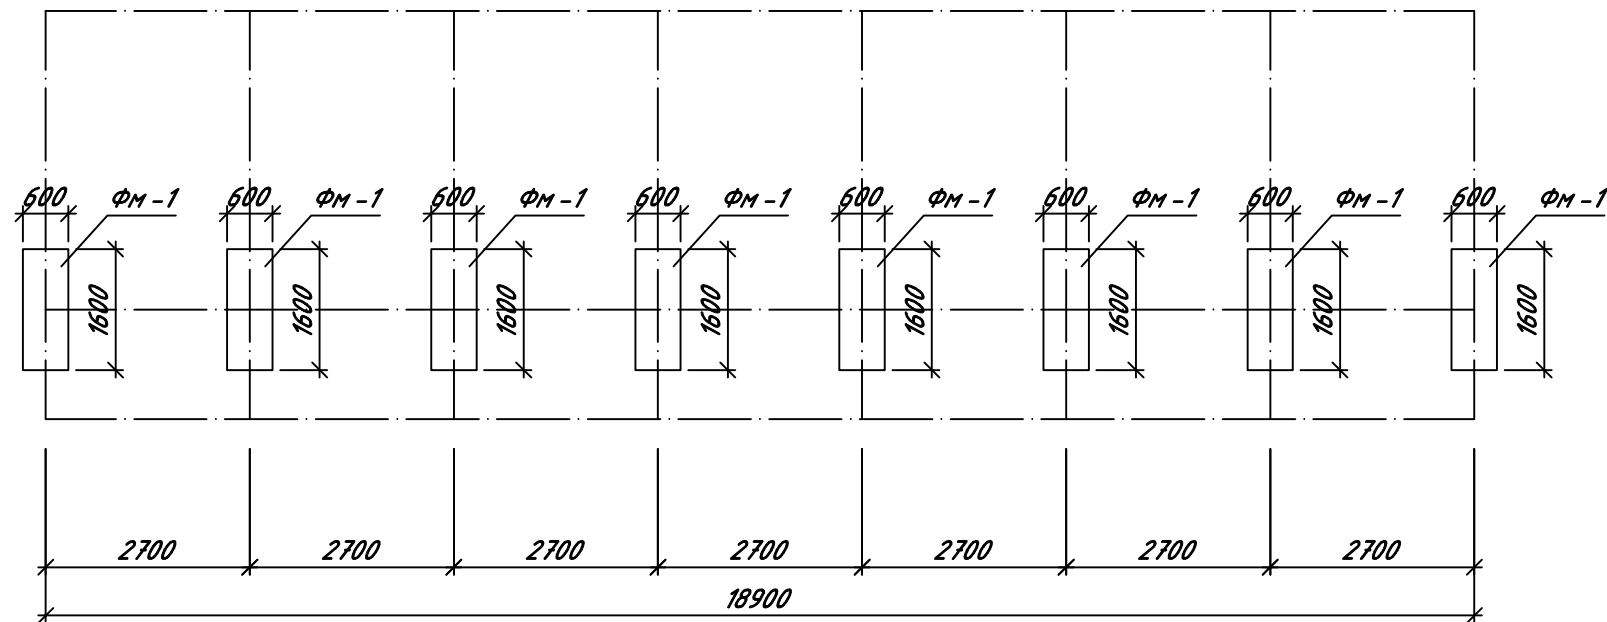


Спецификация элементов

Марка поз.	Обозначение	Наименование	Кол. шт.	Масса ед. кг	Примеч.
		<u>Фундамент ФМ-1</u>	8		
С-1	УЗРСТ 866 - 98	С $\frac{\varnothing 12 \text{ АIII } 200}{\varnothing 12 \text{ АIII } 200}$ 1500 x 500	1	6.66	
		Бетон кл. В 15 м ³		0.672	5.40
		<i>Гидроизоляция из битумной мастики в 2 раза</i>	м ²	2.64	21.12
		<i>Щебёночно-битумная смесь для устройства основания под фундамент</i>	м ²	0.144	1.152

Фундамент ФМ-1

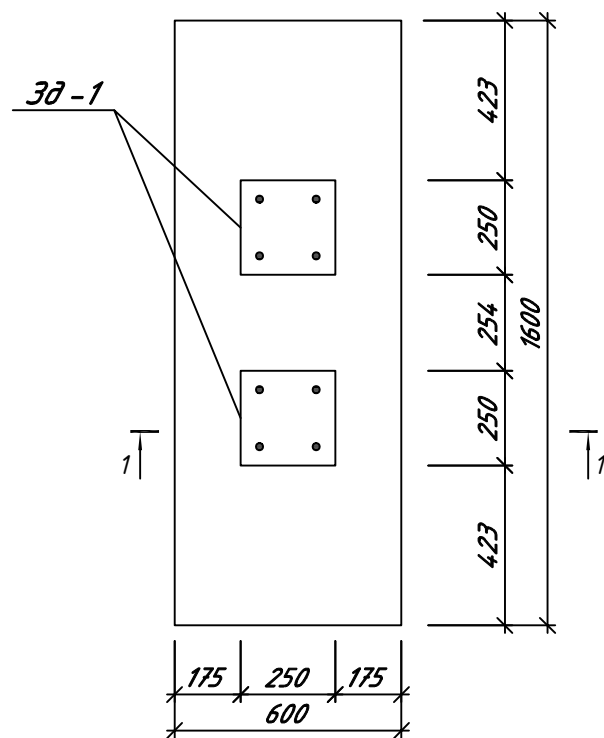


Разрез 1-1

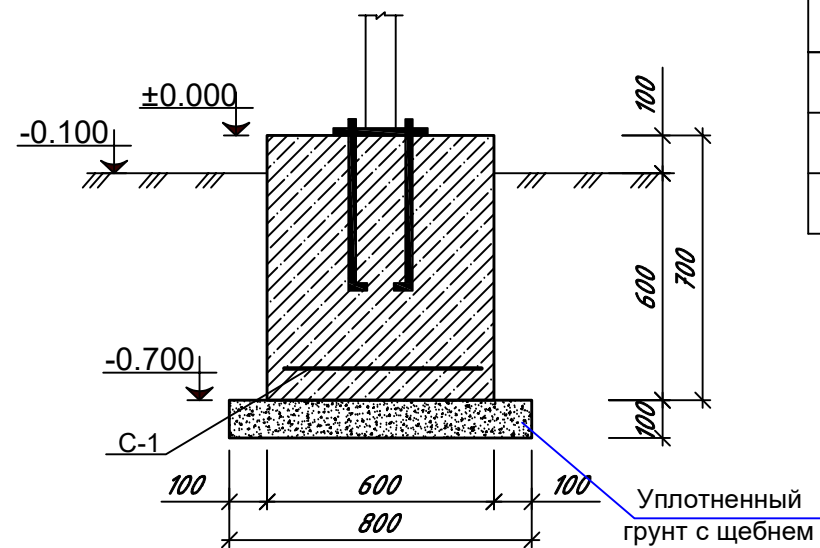


Спецификация

Марка поз	Обозначение	Наименование	Кол. шт.	Масса ед (кг).	Приме чания
		Закладная деталь - ЗД-1	16	6.54	104.64
1	ГОСТ 19903-84	—250х6 L=250	1	2.94	2.94
2	ГОСТ 5781-82	Ø18 А-III L=450	4	0.9	3.6

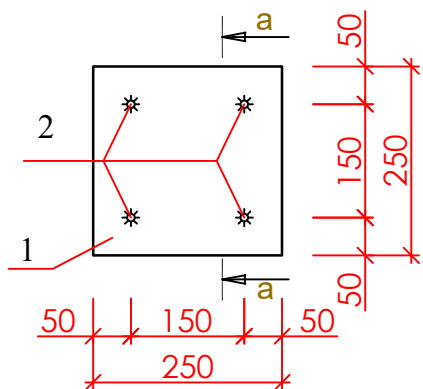

по а - а

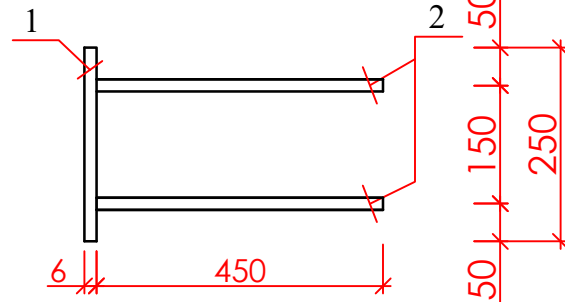

				АС –
				<i>Бўка тумани прокуратура диносини реконструкция қилиш</i>
<i>Изм.</i>	<i>Колуч.</i>	<i>Лист № док</i>	<i>Подп.</i>	<i>Дата</i>
<i>Гл.Инж</i>	<i>Абдураимов Н.</i>			
<i>ГАП.</i>	<i>Муртозоев Э.</i>			
<i>Исполн.</i>	<i>Суюнов З.</i>			


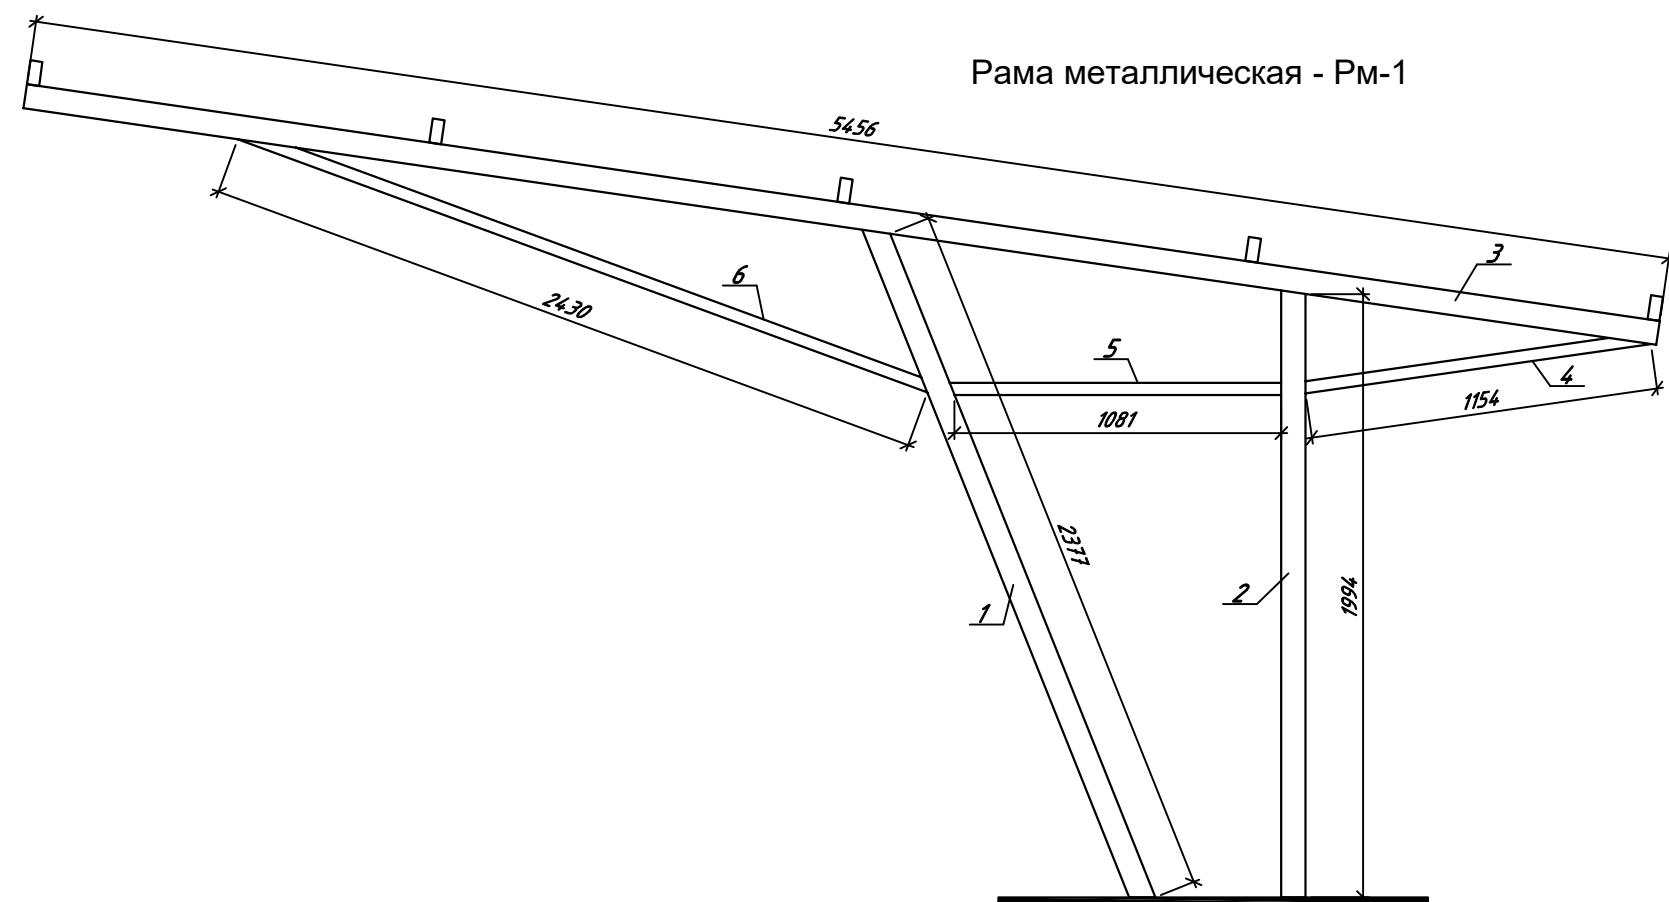


Схема расположение ферма

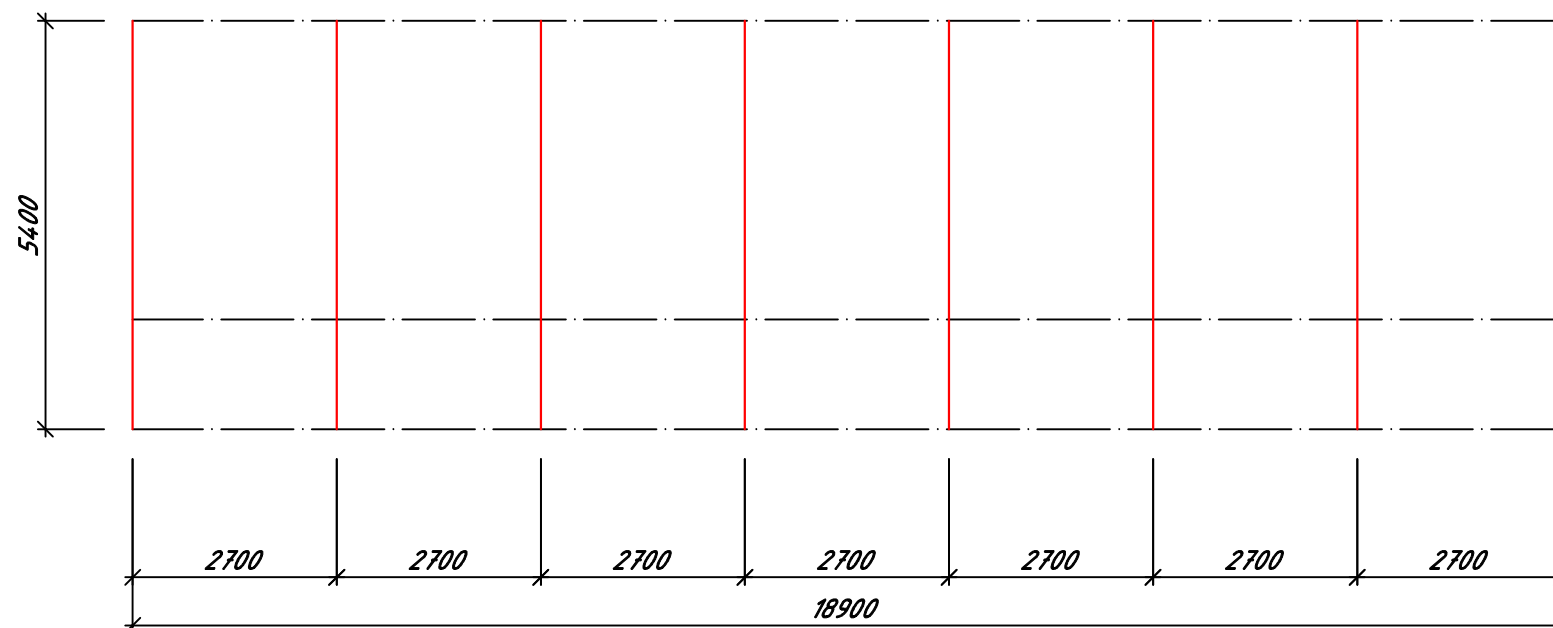

Спецификация (начало)


Марка поз	Обозначение	Наименование	Кол. шт.	Масса ед (кг).	Примечания
		Рама металлическая - Рм-1	8	107.98	863.84
1	ГОСТ 30245-2003	□ 80x80x4 L= 2377 мм.	-	21.92	
2		□ 80x80x4 L= 1994 мм.	-	18.38	
3		□ 90x50x4 L= 5456 мм.	-	43.48	
4		□ 80x40x3 L= 1154 мм.	-	6.0	
5		□ 80x40x3 L= 1081 мм.	-	5.6	
6		□ 80x40x3 L= 2430 мм.	-	12.6	

					АС -				
					Бўка тумани прокуратура биносини реконструкция қилиш				
Изм.	Кол.уч.	Лист	№ док	Подп.	Дата	Автостоянка	Стадия	Лист	Листов
Гл.Инж	Абдураимов Н.						РП	1	24
ГАП.	Муртозоев Э.								
Исполн.	Суюнов Э.						"Ипак йули универсал лойиха" МЧЖ		

ТЕХНИЧЕСКИЕ ТРЕБОВАНИЯ К ТЕНТОВОЙ МЕМБРАНЕ ДЛЯ НАВЕСА АВТОСТОЯНКИ

- Наименование материала:
Тентовая мембрана на полиэстеровой основе с двухсторонним ПВХ-покрытием и защитным слоем PVDF.
- Основные технические характеристики:
- 1. Основа материала:
 - * Высокопрочная полиэстеровая ткань.
 - * Армированная структура для обеспечения прочности на растяжение и разрыв.
 - 2. Покрытие:
 - * Двухстороннее ПВХ-покрытие.
 - * Защитный лаковый слой PVDF с наружной стороны.
 - 3. Плотность:
 - * Не менее 650 г/м² и не более 700 г/м².
 - 4. Физико-механические показатели:
 - * Прочность на разрыв: не менее 2500 Н/5 см по основе и не менее 2500 Н/5 см по утку.
 - * Сопротивление раздиру: не менее 250 Н.
 - * Относительное удлинение при разрыве: не более 25 %.
 - 5. Эксплуатационные характеристики:
 - * Водонепроницаемость – 100 %.
 - * Устойчивость к атмосферным воздействиям.
 - * Устойчивость к ультрафиолетовому излучению.
 - * Устойчивость к перепадам температур.
 - * Стойкость к воздействию пыли, осадков и загрязнений.
 - * Возможность эксплуатации в климатических условиях Республики Узбекистан.
 - 6. Температурный режим эксплуатации:
 - * От минус 30 °С до плюс 70 °С или лучше.
 - 7. Пожарно-технические характеристики:
 - * Материал должен быть трудногорючим.
 - * Группа горючести – не выше Г1 либо класс пожарной безопасности не ниже В1 по DIN 4102.
 - * Наличие действующего сертификата пожарной безопасности.
 - 8. Цвет:
 - * По согласованию с заказчиком (белый, бежевый, серый либо иной).
 - 9. Срок службы:
 - * Не менее 10 лет при соблюдении условий эксплуатации.
 - 10. Требования к качеству:
 - * Материал не должен иметь механических повреждений, трещин, расслоений, проколов и иных дефектов.
 - * Поверхность должна быть однородной по цвету и структуре.
 - 11. Подтверждающие документы:
 - * Паспорт качества производителя.
 - * Сертификат соответствия.
 - * Сертификат пожарной безопасности.
 - * Техническое описание и характеристики производителя.

Схема расположение прогонов

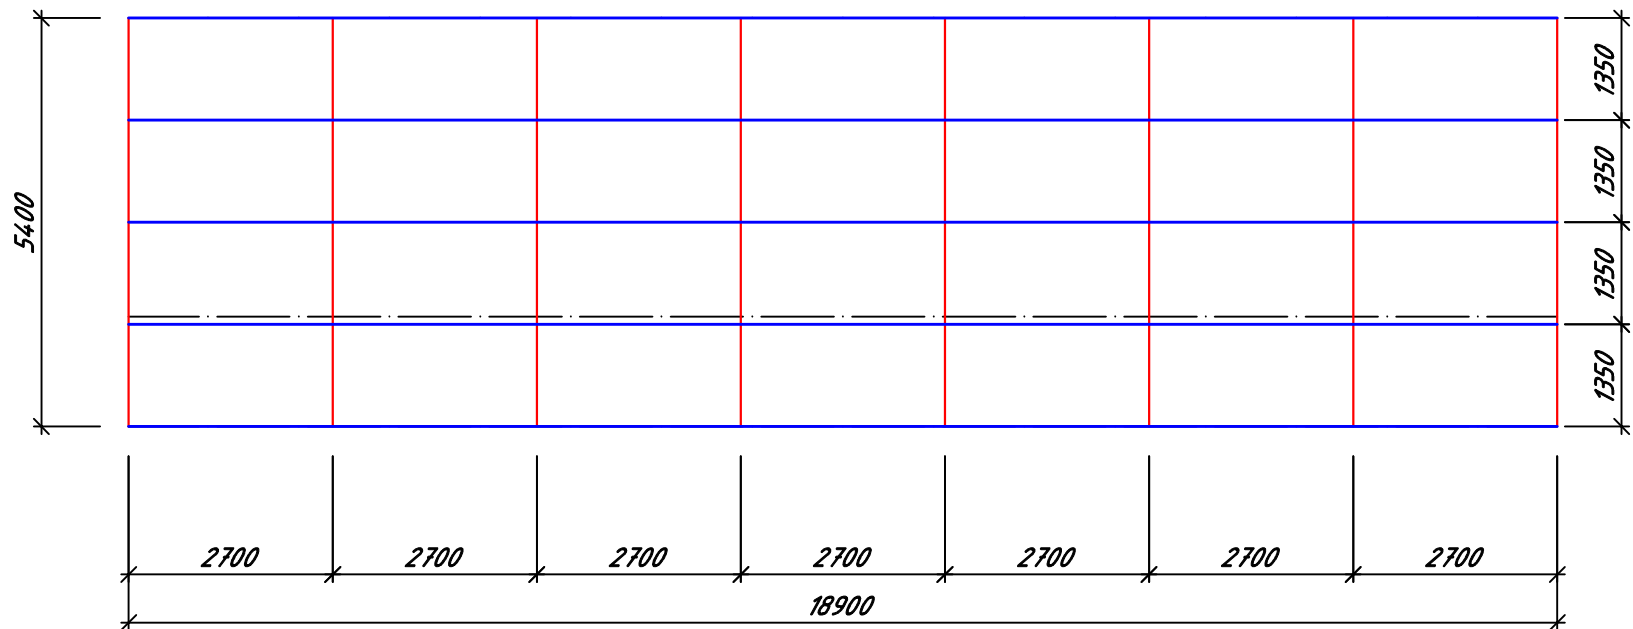

Спецификация (начало)

Марка поз	Обозначение	Наименование	Кол. шт.	Масса ед (кг).	Примечания
		Обрешетка	1		
1	ГОСТ 30245-2003	□ 80x40x3 L= 94.5 п/м.	-	496.15	
		Материал:			
		Тентовая мембрана на полиэстеровой основе с двухсторонним ПВХ-покрытием и защитным слоем PVDF, плотностью 650–700 г/м², группа горючести не выше Г1 (или класс В1 по DIN 4102), водонепроницаемая, устойчивая к УФ-излучению, атмосферным и климатическим воздействиям.			152.70 м2

						АС -			
						Бўка тумани прокуратура диносини реконструкция қилиш			
Изм.	Кол.уч.	Лист	№ док	Подп.	Дата	Автостоянка	Стадия	Лист	Листов
Гл.Инж	Абдураимов Н.						РП	1	24
ГАП.	Муртозоев Э.								
Исполн.	Суюнов Э.						"Ипак йули универсал лойиҳа" МЧЖ		
						Формат А3			