


"Ипак йули универсал лойиха"

МАЪСУЛИЯТИ ЧЕКЛАНГАН ЖАМИЯТИ

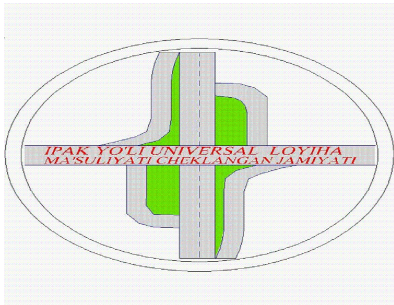

"Ippak yo'li universal loyiha"

Ma'suliyati cheklangan jamiyati

РАБОЧИЙ ПРОЕКТ

Бўка тумани прокуратура биносини реконструкция қилиш.


*Ворота ажурные (1 шт.) L=4.0 м;
Секция ограждения (48 пм.) L=2.5 м.*

А Л Ь Б О М № 1.5

Архитектурно-строительные решения

Тошкент – 2026г.

			Прокуратура биносини	"Ипак йули универсал лойиха" МСНУ Toshkent 2026
Исп. Дирек. Салимов Ш.				
			Бўка тумани прокуратура биносини реконструкция қилиш	

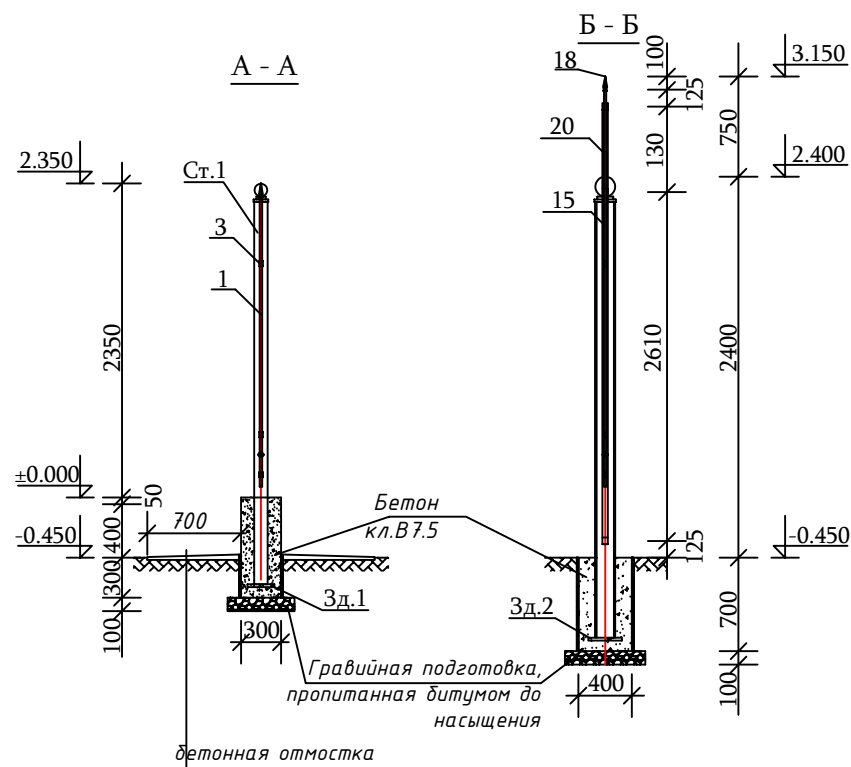

Спецификация материалов (окончание)

Поз.	Обозначение	Наименование	Кол во.	Масса ед.кг.	Примеч.
		<u>Калитка L=1.50 м</u>	1		74.0 кг
8	ГОСТ 2591-88	■ 15 L=2570 мм	4	4.55	18.20 кг
9	ГОСТ 2591-88	■ 15 L=2470 мм	5	4.37	21.85 кг
10	ГОСТ 103-88	Сталь полосовая 40х4мм 2L=1300 мм	3	3.28	9.84 кг
11	ГОСТ 2591-88	Декоративные элементы Сталь квадратная ■ 15 L=500 мм	6	0.89	5.34 кг
12		Декоративные кованые детали: пики L=100 мм	9	0.30	2.70 кг
13	ГОСТ 103-88	Сталь полосовая 40х4мм L=150 мм	3	0.19	0.57 кг
14	ГОСТ 8639-82	Профиль квадратный □ 40х40х2мм L=6420 мм	-	2.43	15.60 кг
		Масляная окраска калитки за два раза			3.52 м ²
		<u>Ворота L=4.0 м</u>	1		236.87 кг
15	ГОСТ 2591-88	■ 15 L=73.76 п.м.	-	1.77	130.6 кг
16	ГОСТ 103-88	Сталь полосовая 40х4мм 2L=1900 мм	6	4.80	28.80 кг
17	ГОСТ 2591-88	Декоративные элементы Сталь квадратная ■ 15 L=500 мм	22	0.89	19.58 кг
18		Декоративные кованые детали: пики L=100 мм	24	0.30	7.20 кг
19	ГОСТ 103-88	Сталь полосовая 40х4мм L=150 мм	11	0.19	2.09 кг
20	ГОСТ 8639-82	Профиль квадратный □ 40х40х2мм L=200 п.м.	-	2.43	48.60 кг
21		Декоративные элементы Шар металлический Ø110мм	2	7.10	14.20 кг
Ст.2	ГОСТ 8732-78	Ø108х5мм L=3400 мм	2	43.18	86.36 кг
Зд.2	ГОСТ 103-88	Сталь полосовая 250х5мм L=250 мм	2	2.30	4.60 кг
		Бетон для фундаментов кл.В.7.5			0.224 м ³
		Масляная окраска ворот за два раза			17.20 м ²
		<u>Секция ограждения L=3.0 м</u>	1		120.3 кг
1	ГОСТ 2591-88	■ 15 L=2270 мм	10	4.02	40.20 кг
2	ГОСТ 2591-88	■ 15 L=2170 мм	9	3.84	34.56 кг
3	ГОСТ 103-88	Сталь полосовая 40х4мм 2L=2920 мм	3	7.36	22.08 кг
4	ГОСТ 2591-88	Декоративные элементы Сталь квадратная ■ 15 L=500 мм	18	0.89	16.02 кг
5		Декоративные кованые детали: пики L=100 мм	19	0.30	5.70 кг
6	ГОСТ 103-88	Сталь полосовая 40х4мм L=150 мм	9	0.19	1.71 кг
7		Декоративные элементы Шар металлический Ø80 мм	1	3.70	3.70 кг
Ст.1	ГОСТ 8732-78	Ø76х5мм L=2900 мм	1	25.38	25.38 кг
Зд.1	ГОСТ 103-88	Сталь полосовая 200х5мм L=200 мм	1	1.47	1.47 кг
		Бетон для фундаментов кл.В.7.5			0.63 м ³
		Масляная окраска ограждения за два раза			5.0 м ²

Примечание:

1. За абсолютную отметку ± 0.000 принята отметка цоколя.
2. Фундаменты под стойки и ограждения выполнить из бетона В 7.5.
3. Под подошвой фундамента выполнить гравийную подготовку толщиной 10 см, пропитанную битумом до насыщения.
4. Боковые поверхности, соприкасающиеся с грунтом, обмазать горячим битумом за 2 раза.
5. После монтажа металлические элементы окрасить масляной краской для наружных работ за два раза.
6. Калиток ажурных $L=1500$ – 1 шт, ворота ажурных $L=4000$ – 1 шт.

								АС-
								Бўка тумани прокуратура диносини реконструкция қилиш
Изм.	Калуч.	Лист	№ док	Подп.	Дата			
Гл.Инж	Абдураимов Н.					Ворота ажурные; Ограждения ажурная	Стадия	Лист
ГАП.	Муртозоев Э						РП	1
Исполн.	Суюнов Э.					Ворота ажурные L=4.0 м; Ограждения ажурная L=48.0 м.		Листов
								"Ипак уули универсал лобиха" МЧЖ