


"Ипак йули универсал лойиха"

МАЪСУЛИЯТИ ЧЕКЛАНГАН ЖАМИЯТИ

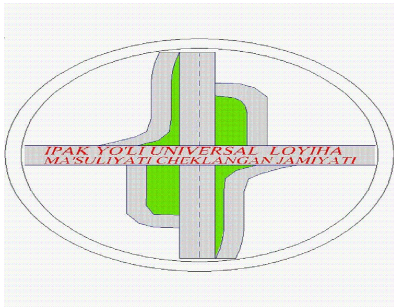

"Ipak yo`li universal loyiha"

Ma`suliyati cheklangan jamiyati

РАБОЧИЙ ПРОЕКТ

Бўка тумани прокуратура биносини реконструкция қилиш.

Прокуратура биносини


А Л Ъ Б О М № 1.1

Раздел: РЕМОТ ОГРАЖДЕНИЕ


Тошкент – 2026г.

			Глухое ограждение 220,0 п.м.	"Ипак йули универсал лойиха" МСНЖ Toshkent 2026
Исп. Дирек. Салимов Ш.				
Бўка тумани прокуратура биносини реконструкция қилиш				


Общий вид (220,0 п.м.)

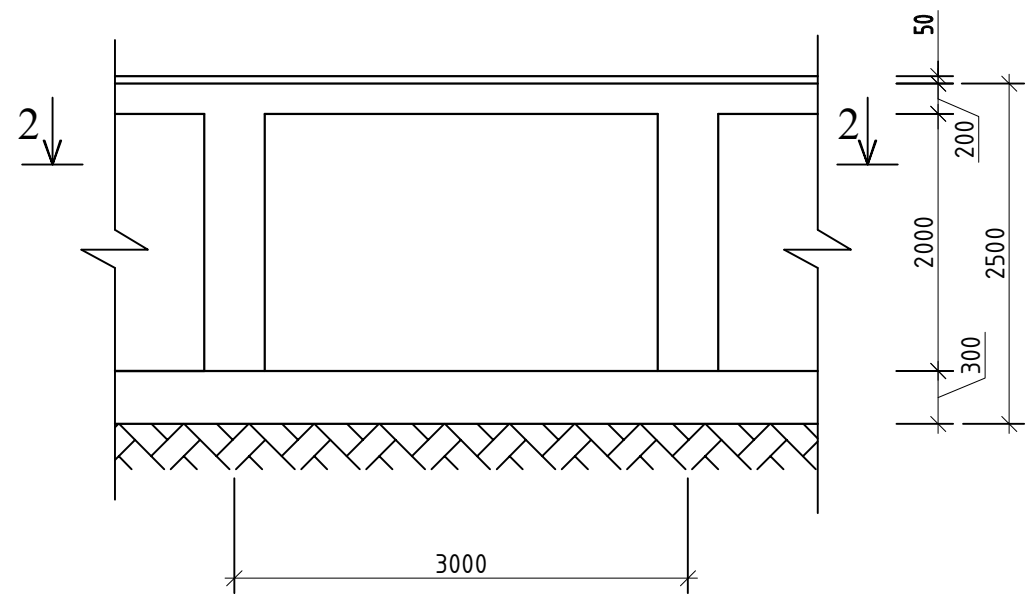


Разрез 2 - 2

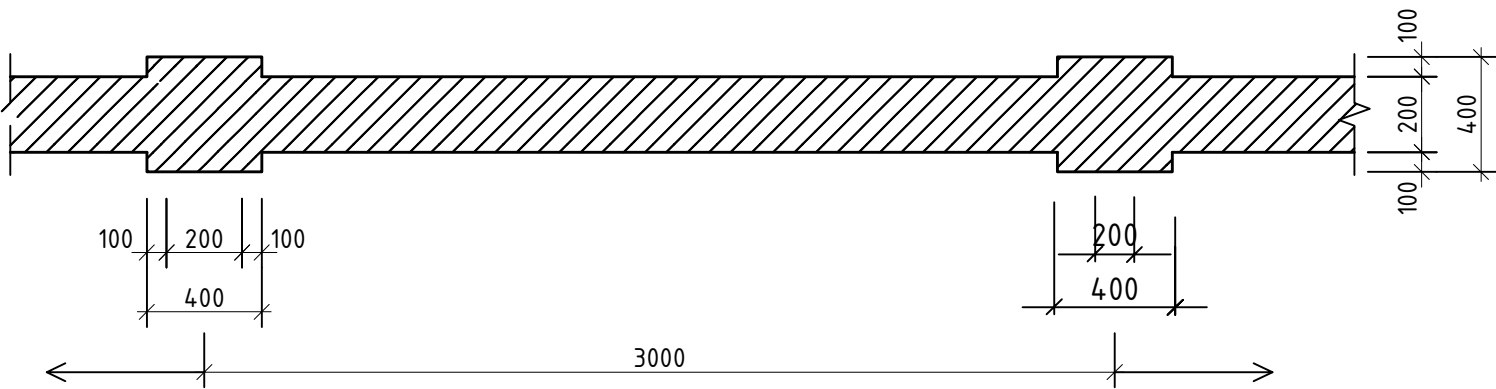

План стен (220,0 п.м.)

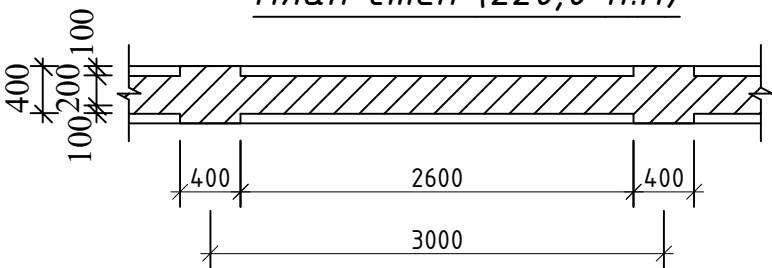

Узел "А"

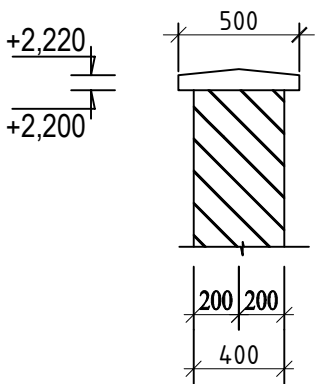

Перетирка стен =972,36 м2
Сплошная выравнивания =972,36 м2
Фасадная окраска стен =972,36 м2

Перетирка цокал =132,0 м2
Сплошная выравнивания =132,0 м2
Фасадная окраска цокал =132,0 м2

					АС		
					Бўка тумани прокуратура диносини реконструкция қилиш		
Изм.	Кол.уч.	Лист	№ док	Подп.	Дата	Глухое ограждение 220,0 п.м.	Стадия
							Лист
							Листов
Гл.Инж	Абдураимов Н.					РП	1
ГАП.	Муртозоев Э.						1
Исполн.	Суюнов Э.					"Ипак йули универсал лойиҳа" МЧЖ	