


"Ипак йули универсал лойиха"

МАЪСУЛИЯТИ ЧЕКЛАНГАН ЖАМИЯТИ

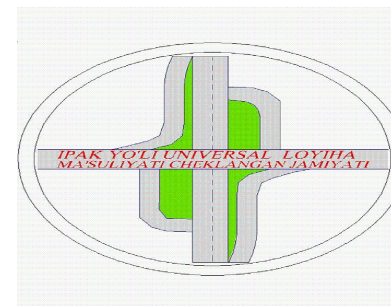

"Ipak yo`li universal loyiha"

Ma`suliyati cheklangan jamiyati

РАБОЧИЙ ПРОЕКТ

Бўка тумани прокуратура биносини реконструкция
қилиш


АЛЬБОМ: 1.1

Раздел: ГП


Toshkent 2026

					ГП			
					Бўка тумани прокуратура биносини реконструкция қилиш			
Изм.	Колуч.	Лист № док	Подп.	Дата				
Гл.Инж	Абдураимов Н.				Прокуратура биносини	Стадия	Лист	Листов
ГАП.	Муртозоев Э					РП	1	6
Исполн.	Суюнов Э.				"Ипак йули универсал лойиха" МЧЖ			

Bosh reja:

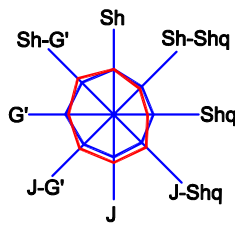

Situatsion joylashuv o'rni

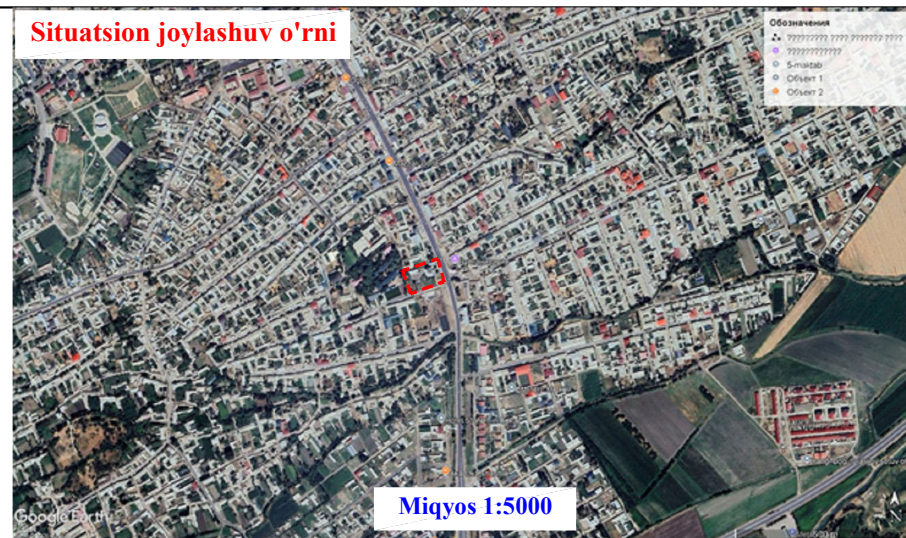


Miqyos 1:5000



Shartli belgilar:

- Loyihaviy bino va inshootlar
- Ta'mirlash
- Ko'kalamzor
- Qurilish maydoni chegarasi
- Devor to'siq
- Panjarali to'siq
- Rp
- NBSH uchun taktil qoplama

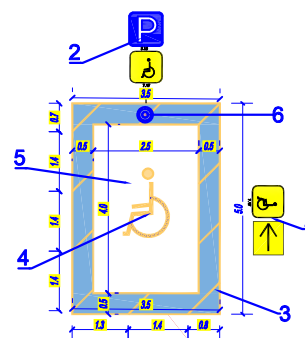

Nogironligi bo'lgan shaxslar uchun to'xtab turish joyi

T/r	Nomlanishi	Str. orz.	Soni	Loyiha yoki bino inshoot holati
1	NBSH uchun harakat yo'nalishini ko'rsatuvchi maxsus belgi		1	Loyihaviy
2	Nogironlar uchun to'xtash belgisi 5.15-7.17		1	Loyihaviy
3	Belgilash uchun trafaretlar		1	Loyihaviy
4	Avtoturargohda nogironlar belgisi		1	Loyihaviy
5	NBSH uchun maxsus avtoturargohni ajratish belgisi		1	Loyihaviy
6	Cheklav ustuni		1	Loyihaviy

Qaydnoma

T/r	Nomlanishi	Str. orz.	Soni	Plots. zastr. m²	Str. obyekt m³	Loyiha yoki bino inshoot holati
1	Bostirmali avtoturargoh		1	108.0		Loyihaviy
2	Ma'muriy bino		1	560.0		Ta'mirlash
3	Oshxona binosi		1	301.0		Ta'mirlash
4	Nazorat o'tkazish punkti		1	77.0		Ta'mirlash
5	Yong'in suv hovuzi		1	36.0		Mavjud
6	Sport maydonchasi		1			Mavjud
7	Yong'in qalqoni		2			Loyihaviy
8	Tozalash inshooti TOPLOS		1			Loyihaviy
9	Avtoturargoh (nogironligi bo'lgan shaxslar uchun 1 ta)		1			Ta'mirlash
10	Panjarali to'siq		ПМ 48.0			Ko'chirib Ta'mirlash
11	Panjarali darvoza L-4 m		1			Ko'chirib Ta'mirlash
12	Transformator		1			Mavjud
13	Temir darvoza L-4m		1			Mavjud
14	Devor to'siq		ПМ 220.0			Ta'mirlash
15	Chiqindi quti		3			Loyihaviy
16	Yozgi oshxona		1	80.0		Loyihaviy
17	Sim to'rli to'siq (3 dona L-1.0 m darv.)		ПМ 56.0			Loyihaviy
18	Transformator		1			Loyihaviy
19	Modulli qozonxona		1			Loyihaviy
20	Fankoyil uchun issiqlik nasosi		1			Loyihaviy
21						
22						

Kichik shakldagi arxitektura

a	O'rindiқ	4	Loyihaviy
b	Chiqindi quti	4	Loyihaviy

Texnik-iqtisodiy ko'rsatkichlar


№ T/r	Nomlanishi	Maydoni	
		m²	%
1	Hudud maydoni shu jumladan:	5750.0	100
2	Qurilish maydoni	1045.0	18.2
3	Yo'l va yo'lakchalar maydoni	2375.0	41.3
4	Ko'kalamzorlashtirish maydoni	2330.0	40.5

Изох:


1. Бош режа 1:500 микёсли топографик тасвир асосида лойихаланди. Reper I --- Reper I ---

					ГП
					Бўка тумани прокуратура биносини реконструкция қилиш
Изм.	Колуч.	Лист № док	Подп.	Дата	Прокуратура биносини
Гл.инж.	Абдураимов Н.				Стандия
Г.АП.	Муртозоев Э				РП
Исполн.	Султонов Э.				Лист
					Листов
					РП
					2
					6
					"Ипак йули универсал лойиха" МЧЖ

Vertikal rejalash:

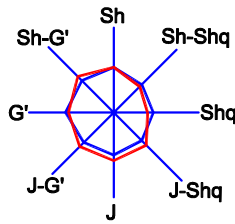

— Yanvar oyi uchun—Shamol guli
— Iyul oyi uchun—Shamol guli

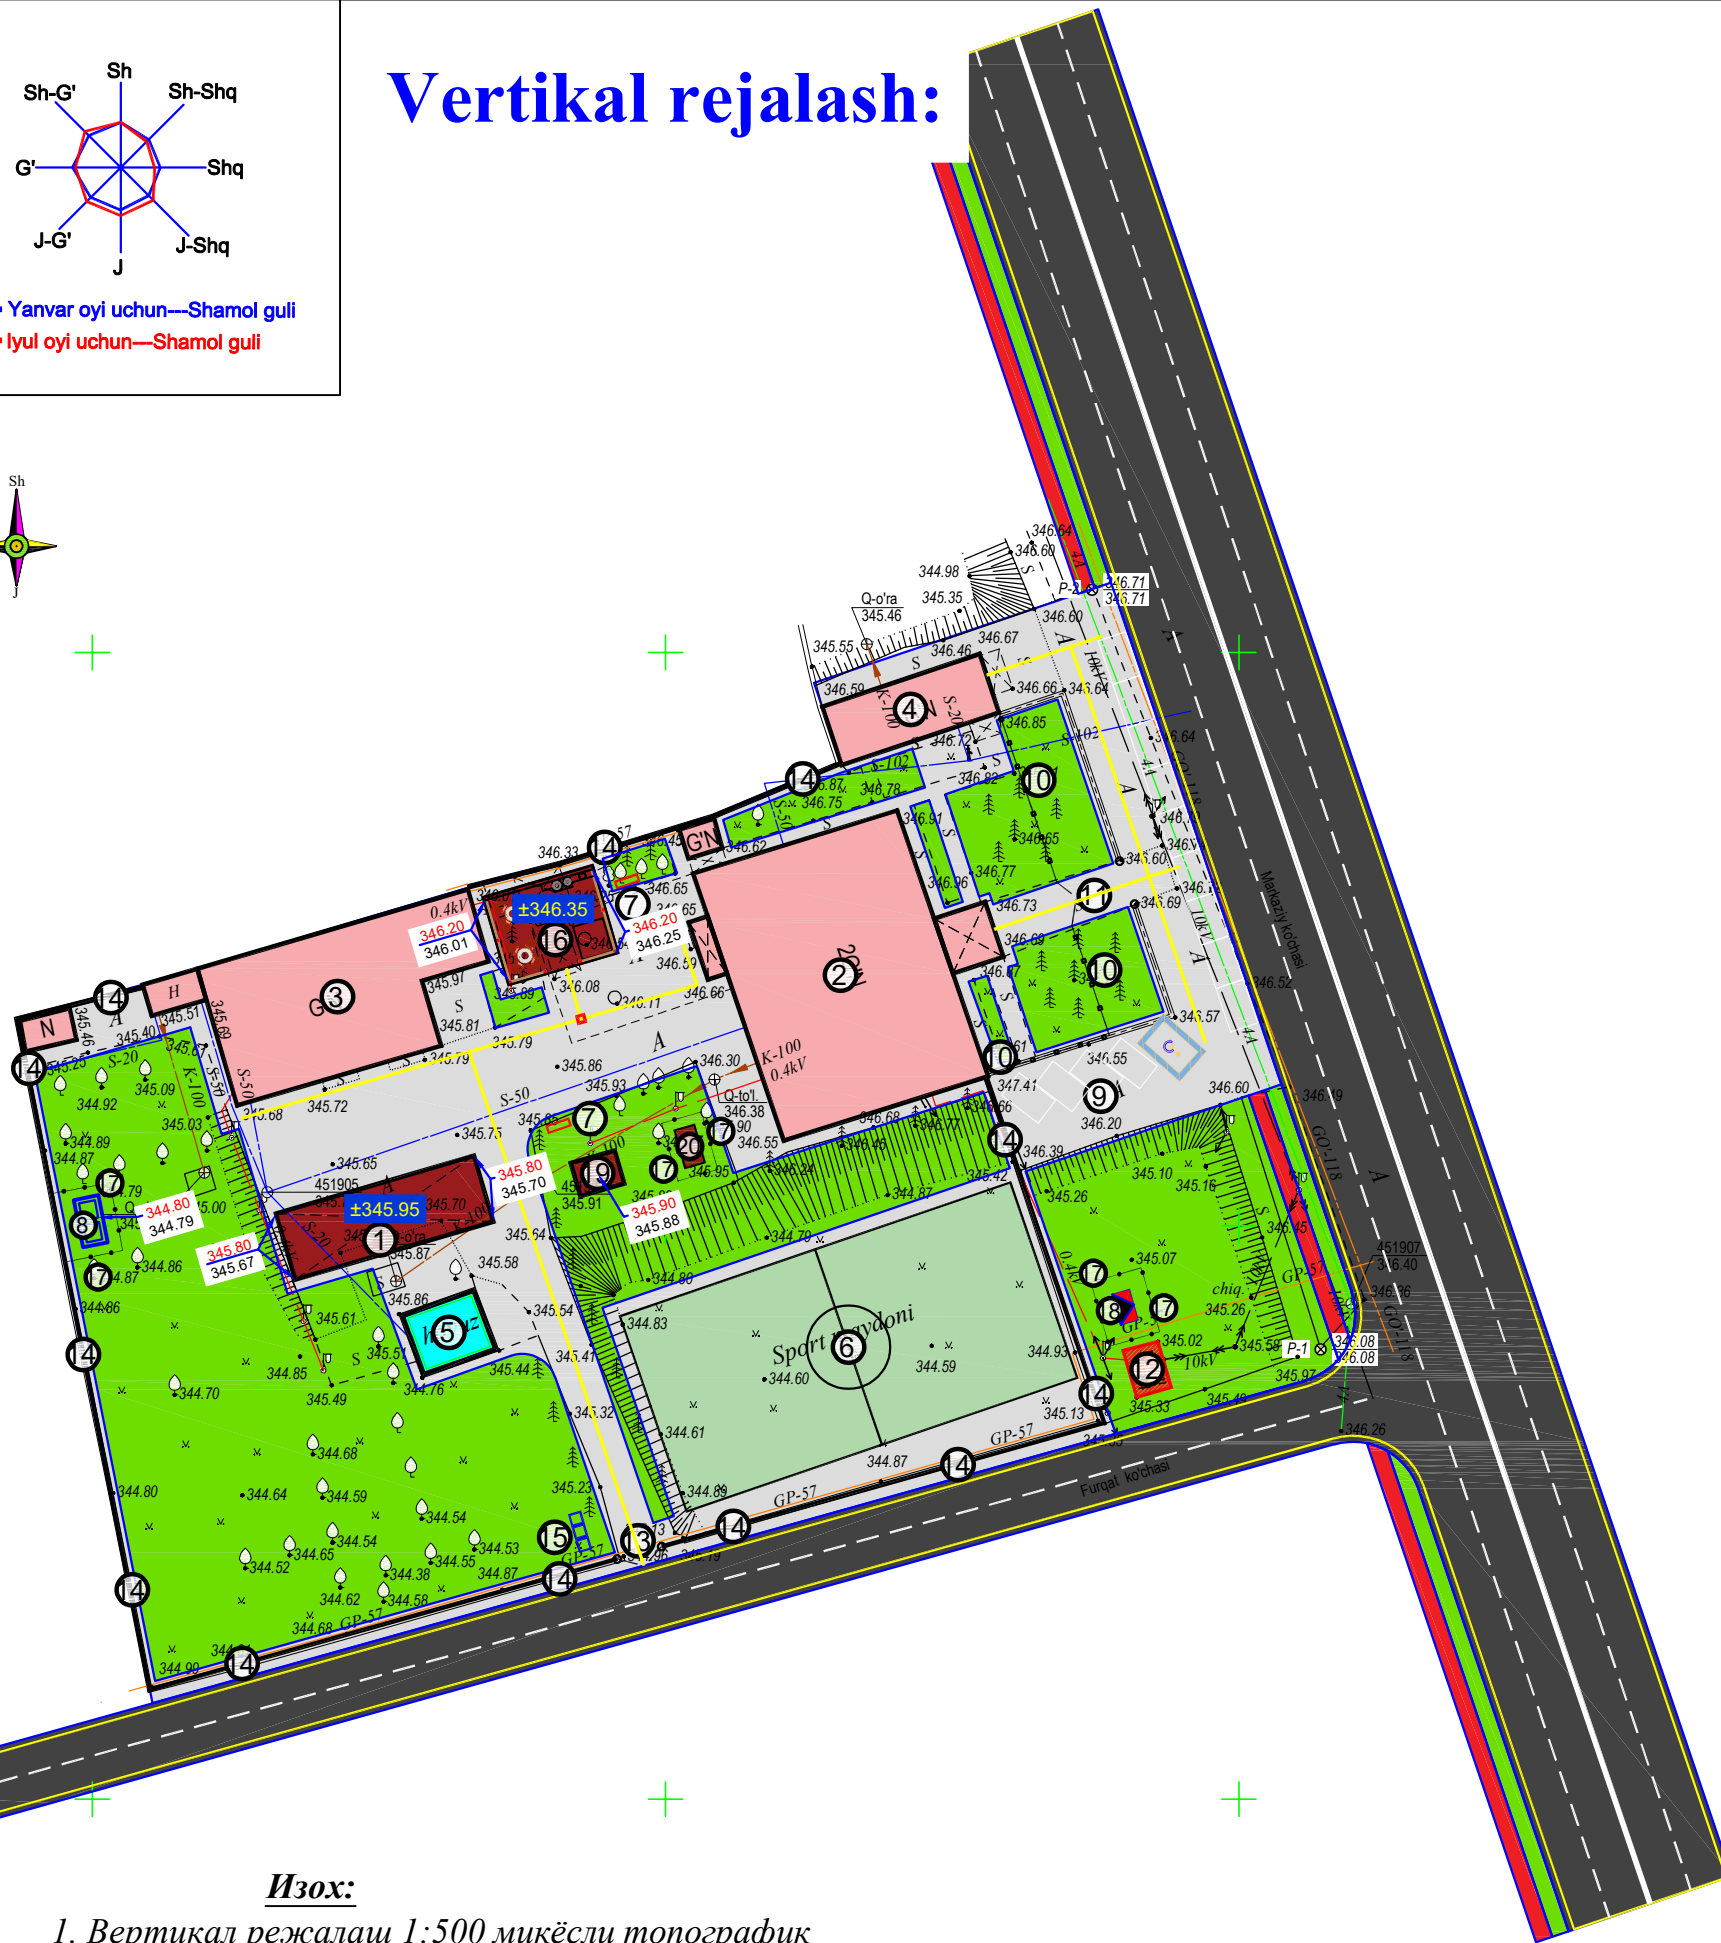

Изох:

1. Вертикал режалаш 1:500 микёсли топографик
тасвир асосида лойihalанди.
3. Кузгалмас нукта килиб **Reper1** -- **Reper1** --
belgilandi.

Qaydnoma

T/r	Nomlanishi	Ст. огн.	Soni	Площ. застр. м²	Стр. объём м³	Loyiha yoki bino inshoot holati
1	Bostirmali avtoturargoh		1	108.0		Loyihaviy
2	Ma'muriy bino		1	560.0		Ta'mirlash
3	Oshxona binosi		1	301.0		Ta'mirlash
4	Nazorat o'tkazish punkti		1	77.0		Ta'mirlash
5	Yong'in suv hovuzi		1	36.0		Mavjud
6	Sport maydonchasi		1			Mavjud
7	Yong'in qalqoni		2			Loyihaviy
8	Tozalash inshooti TOPLOS		1			Loyihaviy
9	Avtoturargoh (nogironligi bo'lgan shaxslar uchun 1 ta)		1			Ta'mirlash
10	Panjarali to'siq		ПМ 48.0			Ko'chirib Ta'mirlash
11	Panjarali darvoza L-4 m		1			Ko'chirib Ta'mirlash
12	Transformator		1			Mavjud
13	Temir darvoza L-4m		1			Mavjud
14	Devor to'siq		ПМ 220.0			Ta'mirlash
15	Chiqindi quti		3			Loyihaviy
16	Yozgi oshxona		1	80.0		Loyihaviy
17	Sim to'rtli to'siq (3 dona L-1.0 m darv.)		ПМ 56.0			Loyihaviy
18	Transformator		1			Loyihaviy
19	Modulli qozonxona		1			Loyihaviy
20	Fankoyil uchun issiqlik nasosi		1			Loyihaviy
21						
22						



Kichik shakldagi arxitektura

a	O'rindiq	4	Loyihaviy
b	Chiqindi quti	4	Loyihaviy

Shartli belgilar:

	— Loyihaviy bino va inshootlar		— Loyihaviy otmekka
	— Ta'mirlash		— Mavjud otmekka
	— Ko'kalamzor		— Loyihaviy noll otmekka
	— Qurilish maydoni chegarasi		
	— Devor to'siq		
	— Panjarali to'siq		
	— Rp		
	— NBSH uchun taktil qoplama		

					ГП
					Бўка тумани прокуратура биносини реконструкция қилиш
Изм.	Колуч.	Лист	№ док	Подп.	Дата
Гл.инж.	Абдураимов Н.				
Г.АП.	Муртозоев Э				
Исполн.	Суюнов Э.				
					Прокуратура биносини
					Стандия
					РП
					Лист
					3
					Листов
					6
					"Ипак йули универсал лойиха" МЧЖ

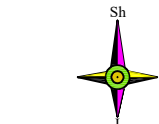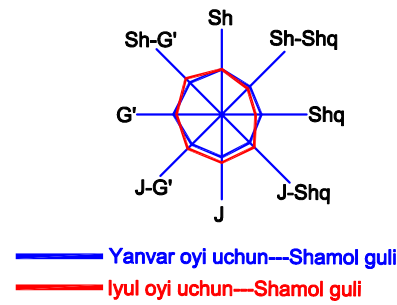

- Shartli belgilar:
- Loyihaviy bino va inshootlar
 - Ta'mirlash
 - Ko'kalamzor
 - Qurilish maydoni chegarasi
 - Devor to'siq
 - Panjarali to'siq
 - Rp
 - NBSH uchun taktil qoplama
 - Разбивочный точки

Изох:

1. Bosh reja (qo'zg'almas nuqtaga bog'lash) 1:500 miqyosli topografik tasvir asosida loyihalandi. **Reper1-- Reper1--**
2. Qo'zg'almas loyihaviy nuqtalarga bog'lash uchun Koordinatali nuqtalarga bog'lash usulidan foydalanildi.
3. Loyihaviy nuqtalar binoning o'q chiziqlariga nisbatan olindi.
4. Barcha o'lchamlar metr hisobida.

Qaydnoma

T/r	Nomlanishi	Ст. огн.	Soni	Площ. застр. м²	Стр. объём м³	Loyiha yoki bino inshoot holati
1	Bostirmali avtoturargoh		1	108.0		Loyihaviy
2	Ma'muriy bino		1	560.0		Ta'mirlash
3	Oshxona binosi		1	301.0		Ta'mirlash
4	Nazorat o'tkazish punkti		1	77.0		Ta'mirlash
5	Yong'in suv hovuzi		1	36.0		Mavjud
6	Sport maydonchasi		1			Mavjud
7	Yong'in qalqoni		2			Loyihaviy
8	Tozalash inshooti TOPLOS		1			Loyihaviy
9	Avtoturargoh (nogironligi bo'lgan shaxslar uchun 1 ta)		1			Ta'mirlash
10	Panjarali to'siq	пм 48.0				Ko'chirib Ta'mirlash
11	Panjarali darvoza L-4 m		1			Ko'chirib Ta'mirlash
12	Transformator		1			Mavjud
13	Temir darvoza L-4m		1			Mavjud
14	Devor to'siq	пм 220.0				Ta'mirlash
15	Chiqindi quti		3			Loyihaviy
16	Yozgi oshxona		1	80.0		Loyihaviy
17	Sim to'rtli to'siq (3 dona L-1.0 m darv.)	пм 56.0				Loyihaviy
18	Transformator		1			Loyihaviy
19	Modulli qozonxona		1			Loyihaviy
20	Fankoyil uchun issiqlik nasosi		1			Loyihaviy
21						
22						

Kichik shakldagi arxitektura


a	O'rindiқ	4	Loyihaviy
b	Chiqindi quti	4	Loyihaviy

Loyihaviy nuqta koordinatalari



No	X	Y	Tavsifi
1	-	-	Rp-1/-
2	-	-	Rp-2/-
3	168.8510	1494.8406	№ 1. Bostirmali avtoturargoh
4	168.8510	1506.8406	
5	127.6510	1506.8406	
6	127.6510	1494.8406	
7	165.8510	1508.0906	№ 22. Tozalash inshooti TOPLOS
8	150.2510	1508.0906	
9	165.8509	1556.9406	
10	150.2509	1556.9406	№ 19. Modulli qozonxona
11	127.6510	1494.8406	
12	127.6420	1494.7206	
13	128.0210	1495.0106	
14	127.8410	1494.7506	

Изм.	Кол.	Лист	№ док.	Подп.	Дата	гп
Бўка тумани прокуратура биносини реконструкция қилиш						
Прокуратура биносини						Стандия
РП						4
"Ипак йули универсал лойиҳа" МЧЖ						6

Obodonlashtirish va Ko'kalamzorlashtirish

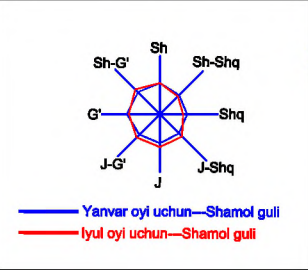

- Shartli belgilar:
- Loyihaviy bino va inshootlar
 - Ta'mirlash
 - Ko'kalamzor
 - Qurilish maydoni chegarasi
 - Devor to'siq
 - Panjarali to'siq
 - Rp
 - NBSH uchun taktil qoplama
 - Loyihaviy otmelka
 - Mavjud otmelka
 - Loyihaviy novlar
 - Beton qoplama
 - Daraxt va butalar

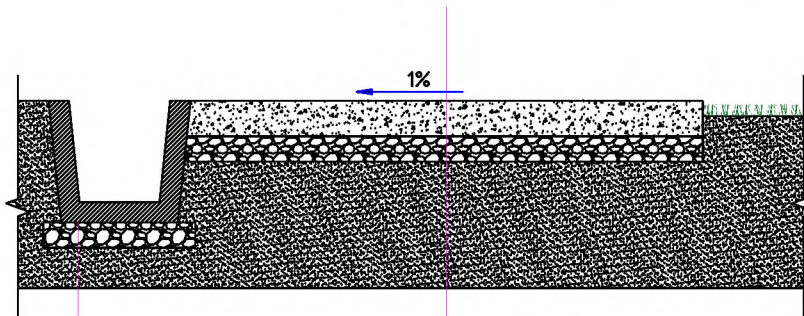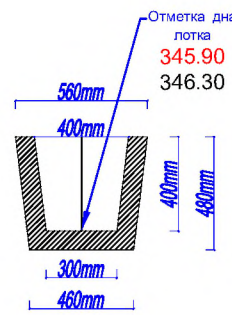

- Monolit nov
- Shag'al asosi 100 mm
- Zichlangan tuproq asos
- Beton qoplama 100 mm
- Kompozit armatura 150x150 mm
- Shag'al asosi 100 mm
- Polietilen asos
- Zichlangan tuproq asos

Qaydnoma

T/r	Nomlanishi	Ст. огу.	Сони	Площ. застр. м²	Стр. объём м³	Loyiha yoki bino inshoot holati
1	Bostirmali avtoturargoh		1	108.0		Loyihaviy
2	Ma'muriy bino		1	560.0		Ta'mirlash
3	Oshxona binosi		1	301.0		Ta'mirlash
4	Nazorat o'tkazish punkti		1	77.0		Ta'mirlash
5	Yong'in suv hovuzi		1	36.0		Mavjud
6	Sport maydonchasi		1			Mavjud
7	Yong'in qalqoni		2			Loyihaviy
8	Tozalash inshooti TOPLOS		1			Loyihaviy
9	Avtoturargoh (nogironligi bo'lgan shaxslar uchun 1 ta)		1			Ta'mirlash
10	Panjarali to'siq		пм 48.0			Ko'chirib Ta'mirlash
11	Panjarali darvoza L-4 m		1			Ko'chirib Ta'mirlash
12	Transformator		1			Mavjud
13	Temir darvoza L-4m		1			Mavjud
14	Devor to'siq		пм 220.0			Ta'mirlash
15	Chiqindi quti		3			Loyihaviy
16	Yozgi oshxona		1	80.0		Loyihaviy
17	Sim to'ri to'siq (3 dona L-1.0 m darv.)		пм 56.0			Loyihaviy
18	Transformator		1			Loyihaviy
19	Modulli qozonxona		1			Loyihaviy
20	Fankoyil uchun issiqlik nasosi		1			Loyihaviy
21						
22						

Kichik shakldagi arxitektura

a	O'rindiq	4	Loyihaviy
b	Chiqindi quti	4	Loyihaviy

Obodonlashtirish ishlari ko'lami

№ п/п	Nomlanishi	O'Ich. bir.	Miqdori
1	Yo'l asos tagini qazish H - 140 mm	m²	220.0
2	Qum va shag'al aralashmali qoplama (ГПС),C4. qat. 100 mm	m²	1570.0
3	Polietilen asosli qoplama	m²	1570.0
4	Устройство под композитного арматура Д 4А1 шагом 150x150 мм	m²	1570.0
5	Sement beton monolit qoplama qat. 100 mm M200	m³	157.0
6	Beton yo'llar uchun deformatsiya choklari va bitum qoplamasi	p.m. /m³	200.0/0.2

Irrigatsiya ishlari ko'lami


№ п/п	Nomlanishi	O'Ich. bir.	Miqdori
1	Novlarga xandaq qazish 51x0.25 m³	m³	13.0
2	Quyma sement-beton monolit nov (M200)	p.m. /m³	51.0/7.0
3	Polietilen quvur (C-SDR 17.6) Ø-250,0 mm. Devor qalinligi 11.4 mm	p.m.	6.0
4			

Ko'kalamzorlashtirish ishlari ko'lami


№ t/r	Nomlanishi	O'Ich. bir.	Miqdori
1	Daraxtlarni ekish uchun chuqurlarni qo'lda tayyorlash Ø - 0,7m H - 0,7 m	dona	30
2	Daraxtlarni chuqurlarga ekish Ø - 0,7m H - 0,7 m	dona	30
3	Butalarni ekish uchun chuqurlarni qo'lda tayyorlash	dona	50
4	Butalarni chuqurlarga ekish Ø - 0,5m H - 0,5 m	dona	50
5	Chaqiq toshli asos qat.10 sm	m²	26.0
5	Maysazor o'ti javdarlarini ekish	m²	1390.0
Daraxt va butalar			
1	Qarag'ay H-2.5-3.0m Ø-60mm	dona	30
2	Lagestremiya H-1.0-1.5m Ø-40mm	dona	25
3	Барбарис тунберга H-1.0-1.5 Ø-40mm	dona	25

				ГП			
				Бўка тўнани прокуратура диносини реконструкция қилиш			
Иш.	Курс.	Лист	м.м.	Прод.	Дата		
Г.И.И.	А.А.И.	А.А.И.	А.А.И.	А.А.И.	А.А.И.	Прокуратура диносини	
Т.А.И.	М.А.И.	М.А.И.	М.А.И.	М.А.И.	М.А.И.	С.А.И.	Лист
И.А.И.	И.А.И.	И.А.И.	И.А.И.	И.А.И.	И.А.И.	Р.П.	5
						Листов	
						6	
"Итак йули универсал лойиха" РЧЖ							

NBSH

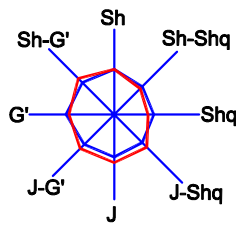

— Yanvar oyi uchun—Shamol guli
— Iyul oyi uchun—Shamol guli

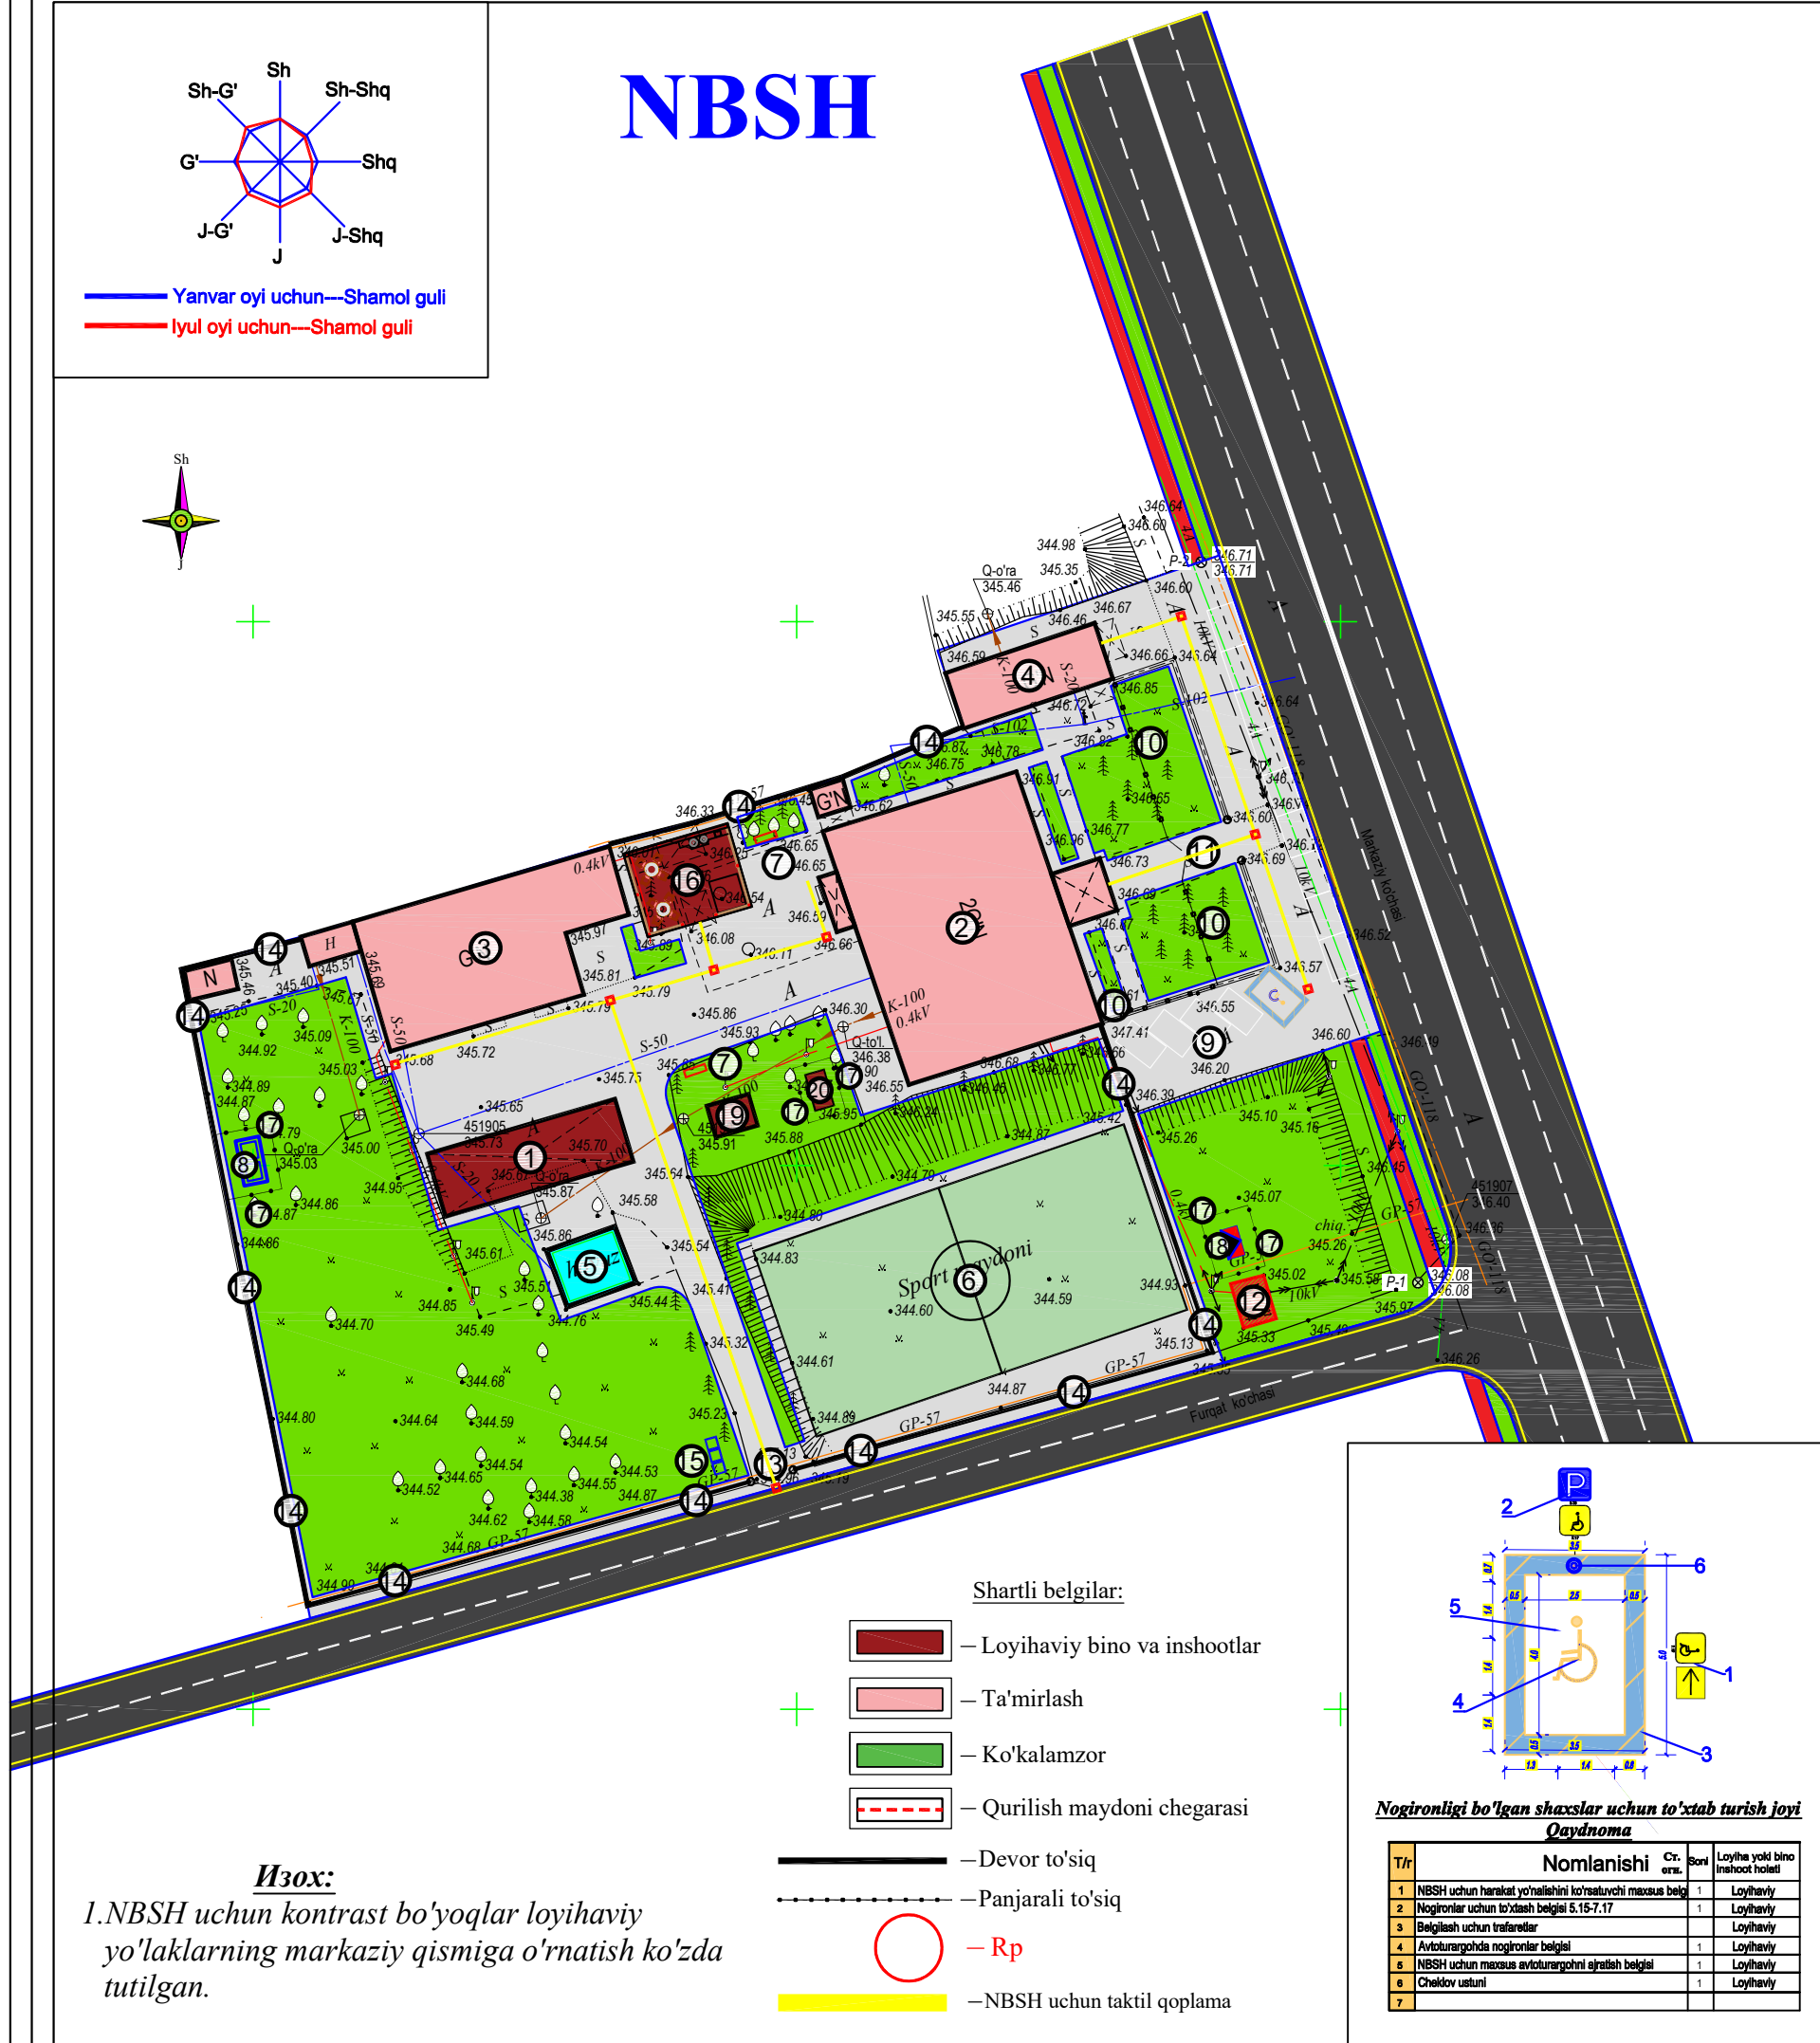


Izox:

1.NBSH uchun kontrast bo'yoqlar loyihaviy
yo'laklarning markaziy qismiga o'rnatish ko'zda
tutilgan.

Shartli belgilar:

- Loyihaviy bino va inshootlar
- Ta'mirlash
- Ko'kalamzor
- Qurilish maydoni chegarasi
- Devor to'siq
- Panjarali to'siq
- Rp
- NBSH uchun taktil qoplama

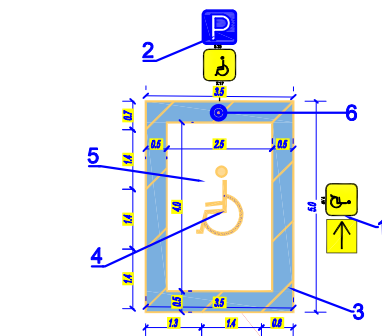

Nogironlari bo'lgan shaxslar uchun to'xtab turish joyi

T/r	Nomlanishi	Ст. огн.	Сони	Loyiha yoki bino inshoot holati
1	NBSH uchun harakat yo'nalishini ko'rsatuvchi maxsus belgi		1	Loyihaviy
2	Nogironlar uchun to'xtash belgisi 5.15-7.17		1	Loyihaviy
3	Belgilash uchun trafaretlar		1	Loyihaviy
4	Avtoturargohda nogironlar belgisi		1	Loyihaviy
5	NBSH uchun maxsus avtoturargohni ajratish belgisi		1	Loyihaviy
6	Chelkov ustuni		1	Loyihaviy
7				

Qaydnoma

T/r	Nomlanishi	Ст. огн.	Сони	Площ. застр. м²	Стр. объём м³	Loyiha yoki bino inshoot holati
1	Bostirmali avtoturargoh		1	108.0		Loyihaviy
2	Ma'muriy bino		1	560.0		Ta'mirlash
3	Oshxona binosi		1	301.0		Ta'mirlash
4	Nazorat o'tkazish punkti		1	77.0		Ta'mirlash
5	Yong'in suv hovuzi		1	36.0		Mavjud
6	Sport maydonchasi		1			Mavjud
7	Yong'in qalqoni		2			Loyihaviy
8	Tozalash inshooti TOPLOS		1			Loyihaviy
9	Avtoturargoh (nogironlari bo'lgan shaxslar uchun 1 ta)		1			Ta'mirlash
10	Panjarali to'siq		ПМ 48.0			Ko'chirib Ta'mirlash
11	Panjarali darvoza L-4 m		1			Ko'chirib Ta'mirlash
12	Transformator		1			Mavjud
13	Temir darvoza L-4m		1			Mavjud
14	Devor to'siq		ПМ 220.0			Ta'mirlash
15	Chiqindi quti		3			Loyihaviy
16	Yozgi oshxona		1	80.0		Loyihaviy
17	Sim to'rtli to'siq (3 dona L-1.0 m darv.)		ПМ 56.0			Loyihaviy
18	Transformator		1			Loyihaviy
19	Modulli qozonxona		1			Loyihaviy
20	Fankoyil uchun issiqlik nasosi		1			Loyihaviy
21						
22						

Kichik shakldagi arxitektura

a	O'rindiqlar	4	Loyihaviy
b	Chiqindi quti	4	Loyihaviy

Nogironlari bo'lgan shaxslar uchun to'xtab turish joyi Obodonlashtirish ishlari ko'lami

№ п/п	Nomlanishi	O'Ich. bir.	Miqdori
1	To'xtab turish joyi uchun sariq bo'yoq (плац-разметки покраска 0.1m x 80 m)	м²	4.0
2	To'xtab turish joyi uchun och ko'k bo'yoq (плац-разметки покраска)	м²	8.0
3	Ogohlantiruvchi-yo'naltiruvchi taktil qoplama 300x300x30 (sariq rangli)	м²	45.0
4	Ogohlantiruvchi taktil qoplama 300x300x30 (sariq rangli)	м²	10.0

ГП					
Бўка тумани прокуратура биносини реконструкция қилиш					
Изм.	Колуч.	Лист	№ док.	Подп.	Дата
Гл.Инж.	Абдураимов И.				
ГАП.	Муртазоев Э.				
Исполн.	Суюнов Э.				
Прокуратура биносини				Стандия	Лист
				РП	6
				Листов	6
"Ипак йули универсал лойиха" МЧЖ					